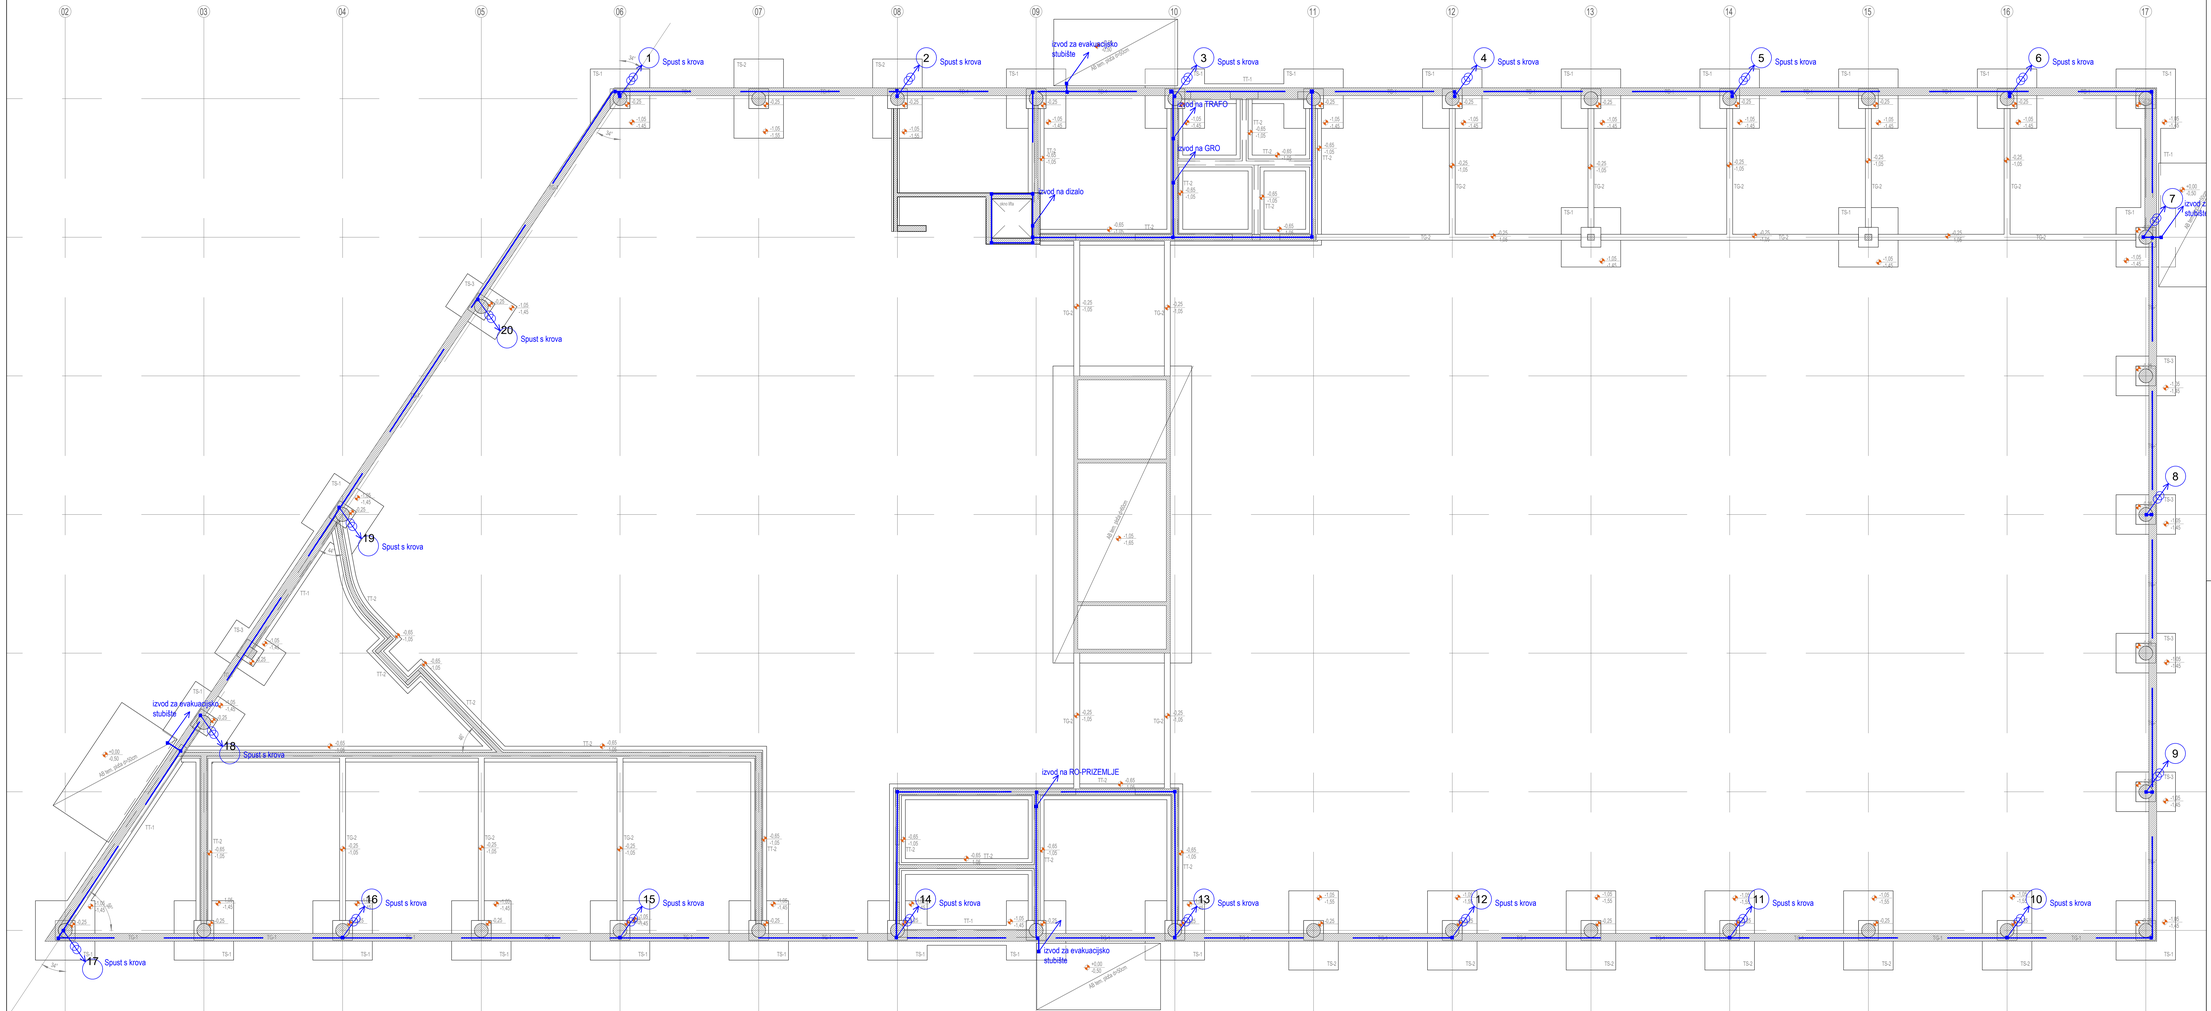


LEGENDA

Odvod sa krova		Izvod trake	
Križni spoj			
Spoj u mjernom mjestu			
Temeljna traka 25x5mm			

Investitor: **Općina - županija županija**
Trg Ante Starčevića, 31000 Osijek - HR
OIB 13833389681
Grad Osijek
Franje Kuhača 9, 31000 Osijek - HR
OIB 30550049842

Lokacija zahvata:
OSIJEK
k.č.br. 9707/17, k.o. Osijek

Zahvat u prostoru:
GOSPODARSKI CENTAR OSIJEK

Dispozicija:

Naziv mape:
IZVEDBENI PROJEKT

Strukovna odrednica:
ELEKTROTEHNIČKI PROJEKT

Voditelj projekta: Zlatko Galić, dipl.ing.el.
broj ovlaštenja: E 223
NOVA-LUX d.o.o. Gundulićeva 36b, 31000 Osijek - HR

Projektant: Zlatko Galić, dipl.ing.el.
broj ovlaštenja: E 223
NOVA-LUX d.o.o. Gundulićeva 36b, 31000 Osijek - HR

Suradnici:
Bojan Šerman mag.ing.el.
Tomislav Čičak mag.ing.el.
Stanko Jeftimir mag.ing.el.

Projektantski ured:
NOVA-LUX d.o.o. za projektiranje i nadzor
I. Gundulića 36B
31 000 Osijek
HRVATSKA
www.nova-lux.hr
Tel: +385 (0) 31 284 686
Fax: +385 (0) 31 284 685
Mob: +385 (0) 99 422 83 33
ured@nova-lux.hr

Broj mape:	Oznaka zone:
MAPA 10	05/2020
Datum: prosinac 2020. god.	M.jer/br.: 1

Šifra projekta	Faza projekta	Vrsta projekta	Oznaka vrsta/br.	Broj crteža	Sadržaj:
Project Code	Project phase	Project type	Drawing mark	Drawing No.	
GC	03	EL	01	101	SUSTAV ZAŠTITE OD UDARA MUNJE-TEMELJ