



Geoplan

GEODETSKI POSLOVI d.o.o. Partizanska ulica 4/1, 52440 POREČ
OIB: 13701470941 Tel: 052/451-449 Fax: 052/451-434 e-mail: geoplan@pu.t-com.hr

REPUBLIKA HRVATSKA
OSJEČKO-BARANJSKA ŽUPANIJA
UPRAVNI ODJEL ZA PROSTORNO UREĐENJE,
GRADITELJSTVO I ZAŠTITU OKOLIŠA
Potvrđuje se da je ova dokumentacija sastavni dio

GRAĐEVINSKE DOZVOLE

Naručitelj geodetskog projekta:

DOM ZDRAVLJA NAŠICE

Našice, Ul. Bana Jelačića 10

OIB: 03460102126

Podaci o idejnom/glavnom projektu:

Zajednička oznaka svih mapa: **025/2019**

Razina projekta: **Glavni projekt** - za građevinsku dozvolu

Redni broj mape: **8/8**

Oznaka geodetskog projekta: **108/019**

Klasa: UP/1-361-03/19-01/635
Urbroj: 215811-01-16/7-19-7
Našice, 31. 07. 2019.

Potpis:

PODRUČNI URED ZA KATASTAR OSIJEK
Odjel za katastar nekretnosti Našice

KLASA: 932-06/19-02/165
URBROJ: 541-23-05/6-19-5
Našice, 02.07.2019.god.

Voditelj Odjela:
Stjepan Jančula, dipl.ing.geod.



GEODETSKI PROJEKT

za javnu zgradu – DOM ZDRAVLJA NAŠICE - dogradnja
na k.č. 2847/1 K.O. Našice

Naziv projektantskog ureda:

Respect-ing d.o.o.
31000 Osijek, Ilirska 27
OIB: 72061576990

Glavni projektant: **Darko Ojvan, dipl.ing.građ.**

HRVATSKA KOMORA INŽENJERA GRAĐEVINARSTVA
Darko Ojvan
dipl.ing.građ.
Ovlašteni inženjer građevinarstva
G 574

Ovlašteni inženjer geodezije: Sanja Perčić Sandalj

Odgovorna osoba: Sanja Perčić Sandalj


Sanja Perčić Sandalj
mag.ing.geod. et geod.
Ovlašteni inženjer geodezije
GEOPLAN d.o.o.
Poreč



GEOPLAN d.o.o.
GEODETSKI POSLOVI
POREČ

Poreč, 05. lipanj 2019. godine

PROJEKTOVANJE:
02.07.2019.
GEOPLAN

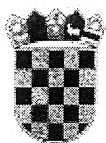

**REPUBLIKA HRVATSKA
DRŽAVNA GEODETSKA UPRAVA
SREDIŠNJI URED**

10000 Zagreb, Gruška 20
Tel. 01/6165 - 404, fax: 01/6165 - 484

KLASA: UP/I 930-03/08-02/436
UR.BROJ: 541-01/I-08-2
Zagreb, 10.03.2008.

Na temelju članka 103. st 2. Zakona o državnoj izmjeri i katastru nekretnina („Narodne novine“ br: 16/07), a u svezi sa člankom 35. stavak 1. i člankom 202. Zakona o općem upravnom postupku (NN br: 53/91, 103/96) ravnatelj Državne geodetske uprave donosi:

RJEŠENJE

1. Utvrđuje se da je tvrtka **GEOPLAN geodetski poslovi d.o.o., Poreč, Partizanska 4/I** uskladila svoje poslovanje i djelatnost sa odredbama Zakona o državnoj izmjeri i katastru nekretnina i odredbama Pravilnika o uvjetima i mjerilima za davanje i oduzimanje suglasnosti za obavljanje poslova državne izmjere i katastra nekretnina.

2. Danom donošenja ovog rješenja prestaje važiti rješenje Državne geodetske uprave
KLASA: 930-01/00-01/89, URBROJ: 541-03/2-00-3 od 17.07.2000.

3. Tvrtki **GEOPLAN geodetski poslovi d.o.o., Poreč, Partizanska 4/I**

daje se suglasnost za obavljanje poslova državne izmjere i katastra nekretnina iz članka 104. stavka 1. točke:

5. Izradba parcelacijskih i drugih geodetskih elaborata katastra zemljišta
6. Izradba parcelacijskih i drugih geodetskih elaborata katastra nekretnina
7. Izradba elaborata katastra vodova i tehničko vođenje katastra vodova
8. Izradba posebnih geodetskih podloga za prostorno planiranje i graditeljsko projektiranje, izradbu geodetskoga projekta, izradbu elaborata o iskolčenju građevine, kontrolna geodetske mjerenja pri izgradnji i održavanju građevina (praćenje mogućih pomaka)
9. Izradbu situacijskih nacrti za objekte za koje ne treba izraditi geodetski projekt
10. Iskolčenje građevina
11. Izradba posebnih geodetskih podloga za zaštićena i štćena područja
13. poslovi stručnog nadzora nad radovima navedenim pod točkama 7., 8., 10. i 11. ovoga stavka Zakona o državnoj izmjeri i katastru nekretnina

4. Suglasnost iz točke. 3. ovog rješenja upisat će se u Evidenciju suglasnosti koju vodi
Državna geodetska uprava.

U provedenom postupku provjere ispunjenja uvjeta za davanje suglasnosti pravnim osobama propisanih člankom 2. Pravilnika, utvrđeno je da GEOPLAN geodetski poslovi d.o.o., Poreč, Partizanska 4/I ispunjava uvjete za davanje suglasnosti za djelatnosti navedene u točki 3. ovog rješenja.


Sukladno odredbi članka 8. Pravilnika GEOPLAN geodetski poslovi d.o.o., Poreč, Partizanska 4/I će se upisati u evidenciju suglasnosti koju vodi Državna geodetska uprava.

Slijedom iznijetoga, utvrđeno je da je tvrtka GEOPLAN geodetski poslovi d.o.o., Poreč, Partizanska 4/I uskladila svoje poslovanje i djelatnost sa odredbama Zakona, te je stoga ravnatelj Državne geodetske uprave riješio kao u izreci ovog rješenja.

Za izdavanje ovog rješenja uplaćena je upravna pristojba po tarifnim brojevima 1. i 2. Tarife upravnih pristojbi, koja je sastavni dio Zakona o upravnim pristojbama („Narodne novine“ br. 8/96, 77/96 – U. o izm. tarife, 95/97, 131/97, 68/98, 66/99 – Uredba o izm. tarife, 145/99 – Uredba o izm. tarife, 30/00, 116/00 – Uredba o izm. tarife, 163/03, 17/04, 110/04 – Uredba o izm. Tarife i 141/04 – Uredba o izmjeni tarife, 150/05, 153/05 – Uredba o izmjeni tarife, 129/06 – Uredba o izmjeni tarife i 117/07 – Uredba o izmjeni tarife), u ukupnom iznosu od 70,00 kn u državnim biljezima.

Pouka o pravnom lijeku:

Protiv ovog rješenja žalba nije dopuštena, ali se može pokrenuti upravni spor podnošenjem tužbe Upravnom sudu Republike Hrvatske, u roku od 30 dana od prijema ovog rješenja.

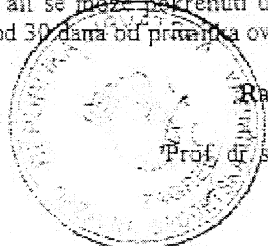

Ravnatelj:

Prof. dr. sc. Željko Bačić

Dostaviti:

1. GEOPLAN geodetski poslovi d.o.o., Poreč, Partizanska 4/I
s dva primjerka rješenja radi dostave Trgovačkom sudu
2. Državna geodetska uprava, Očjel geodetske inspekcije
3. Pismohrana

(NN br. 152/08 i 61/11), stručne geodetske poslove mogu obavljati u svojstvu suradnika ovlaštenog inženjera geodezije.

Navedene činjenice utvrđene su uvidom u presliku rješenja Hrvatske komore ovlaštenih inženjera geodezije KLASA:UP/I-936-05/11-01/40 URBROJ:507-02-02-12-3 od 19.06.2012. godine, presliku radne knjižice Serija A Broj 1343764 Registarski broj 32174/06 od 30.10.2006. godine, presliku radne knjižice Serija M Broj 1578448 Registarski broj 32996/09 od 13.10.2009. godine, presliku prijave o prestanku osiguranja Hrvatskog zavoda za mirovinsko osiguranje od 02.07.2012. god., presliku rješenja Hrvatske komore ovlaštenih inženjera geodezije KLASA:UP/I-936-27/10-01/75 URBROJ:507-02-02-10-2 od 02.09.2010. god., presliku rješenja Hrvatske komore ovlaštenih inženjera geodezije KLASA:UP/I-936-08/09-01/6 URBROJ:507-02-02-10-2 od 16.02.2010. god., presliku rješenja Hrvatske komore ovlaštenih inženjera geodezije KLASA:UP/I-936-08/09-01/9 URBROJ:507-02-02-10-2 od 16.02.2010. god., presliku rješenja Hrvatske komore ovlaštenih inženjera geodezije KLASA:UP/I-936-08/09-01/8 URBROJ:507-02-02-10-2 od 16.02.2010. god. i presliku uvjerenja Državne geodetske uprave KLASA:133-02/10-01/159 URBROJ:541-02-1/1-11-4 od 18.05.2011. godine.

Ostali zaposlenici trgovačkog društva GEOPLAN geodetski poslovi d.o.o., Poreč, Partizanska 4/1, upisani u Evidenciju suglasnosti koja se vodi u Državnoj geodetskoj upravi pod rednim brojem 454 pod kojim se vodi isto trgovačko društvo, **Marko Gržetić, geod. teh.**, za kojeg navedeno trgovačko društvo nije podnijelo dokaz da ispunjava uvjet iz članka 7. Zakona o obavljanju geodetske djelatnosti i **Milan Valanović, dipl.ing.geod.**, za kojega je utvrđeno da nije u radnom odnosu u navedenom trgovačkom društvu, **brišu se** iz Evidencije suglasnosti Državne geodetske uprave.

Nadalje, **Rahela Brajković, dipl.ing.geod.** za koju navedeno trgovačko društvo nije podnijelo dokaz da ispunjava uvjete iz članka 7. Zakona o obavljanju geodetske djelatnosti **neće se** upisati u Evidenciju suglasnosti Državne geodetske uprave.

Slijedom utvrđenih činjenica, izvršit će se promjena u Evidenciji suglasnosti koja se vodi u Državnoj geodetskoj upravi pod rednim brojem 454 sukladno gore navedenoj promjeni.

Ova obavijest prilaže se uz rješenje KLASA: UP/I 930-03/08-02/436 URBROJ: 541-01/1-08-2 od 10.03.2008. godine, obavijest KLASA:UP/I-930-03/08-02/2436 URBROJ:541-02-01/1-09-4 od 24.08.2009. godine, obavijest KLASA:UP/I-930-03/08-02/436 URBROJ:541-02-1/1-10-6 od 15.12.2010. godine i obavijest KLASA:UP/I-930-03/08-02/436 URBROJ:541-02-1/1-11-8 od 02.02.2011. godine.



Glavni tajnik

Marko Markovinović

Dostaviti:

1. GEOPLAN geodetski poslovi d.o.o., Poreč, Partizanska 4/1.
2. Hrvatska komora ovlaštenih inženjera geodezije
3. Evidencija suglasnosti, ovdje
4. Državna geodetska uprava, Područnim uredima za katastar – svima
5. Gradski ured za katastar i geodetske poslove Grada Zagreba
6. Državna geodetska uprava, Odjel geodetske inspekcije
7. Pismohrana



REPUBLIKA HRVATSKA
DRŽAVNA GEODETSKA UPRAVA
PODRUČNI URED ZA KATASTAR OSIJEK
ODJEL ZA KATASTAR NEKRETNINA NAŠICE

KLASA: 935-12/19-01/18
URBROJ: 541-23-5/10-19-4

NAŠICE, 30.05.2019.

Odjel za katastar nekretnina Našice povodom zahtjeva geodetskog izvoditelja:

- GEOPLAN GEODETSKI POSLOVI D.O.O., OIB:13701470941, PARTIZANSKA 4/I, POREČ

izdaju se sljedeći podaci:

- IZVOZ IZ GEODETSKO-TEHNIČKOG DIJELA KATASTARSKOG OPERATA
Ukupan broj k.č: 13, K.o. NAŠICE
u svrhu Izrada geodetskih elaborata
- IZVOD IZ KATASTARSKOG PLANA
Za katastarsku česticu u k.o. NAŠICE k.č.br. 2847/1
u svrhu Izrada geodetskih elaborata

Navedena uvjerenja i podaci izdaju se u prije navedene svrhe te se u druge svrhe ne smiju uporabiti. Korisnik se obvezao da će izdane podatke odnosno javne isprave upotrebljavati isključivo za odobrenu svrhu i na odobreni način, sukladno čl. 16. Pravilnika o određivanju visine stvarnih troškova uporabe podataka dokumentacije državne izmjere i katastra nekretnina (»Narodne novine«, br. 59/18) .

Upravna pristojba prema tar. br. 44 Tarife upravnih pristojbi Uredbe o Tarifi upravnih pristojbi (»Narodne novine«, br. 8/17, 37/17, 129/17 i 18/19) u iznosu od 30,00 kuna naplaćena je u državnim biljezima.

Upravna pristojba po tar. br. 1 ne naplaćuje se.

Stvarni troškovi prema Pravilniku o određivanju visine stvarnih troškova uporabe podataka dokumentacije državne izmjere i katastra nekretnina (»Narodne novine«, br. 59/18) naplaćeni su u punom iznosu.

Izradio: Martina Lukić, geodetski tehničar
stručna referentica za katastarske poslove



REPUBLIKA HRVATSKA
DRŽAVNA GEODETSKA UPRAVA
PODRUČNI URED ZA KATASTAR OSIJEK
ODJEL ZA KATASTAR NEKRETNINA NAŠICE

KLASA: 015-08/19-04/173

URBROJ: 541-23-05/7-19-2

NAŠICE, 06.06.2019

Državna geodetska uprava, PODRUČNI URED ZA KATASTAR OSIJEK, ODJEL ZA KATASTAR NEKRETNINA NAŠICE povodom zahtjeva stranke **Geodetski ured Igor Dubaić, Mojmir 25, Našice, OIB 77267335945**, na temelju odredbe članka 14. Zakona o naseljima („Narodne novine“, br. 54/88), članka 168. Zakona o državnoj izmjeri i katastru nekretnina („Narodne novine“, br. 112/18) i članka 159. stavka 1. Zakona o općem upravnom postupku („Narodne novine“, br. 47/09), izdaje:

P O T V R D U

kojom se potvrđuje da je zgradi izgrađenoj na lokaciji,

Katastarska čestica: **2847/1**

Katastarska općina: **Našice** (MBR 317390)

Naselje: **Našice** (MBR 042773)

Ulica: **UL. BANA JELAČIĆA** (RBR 0005)

određen kućni broj: **10**

Potvrda se izdaje na temelju podataka upisanih u službenu evidenciju na dan 06.06.2019.
Potvrda se izdaje u svrhu EVIDENTIRANJA ZGRADA , te se u druge svrhe ne smije uporabiti.

Upravna pristojba po tar. br. 4. Tarife upravnih pristojbi Uredbe o Tarifi upravnih pristojbi („Narodne novine“, br. 8/17, 37/17 i 129/17) u iznosu od 20,00 kuna naplaćena je u državnim biljezima/na propisani račun. Upravna pristojba po tar.br. 1 ne naplaćuje se.



Službena osoba:

Dostaviti:

1. Geodetski ured Igor Dubaić, Mojmir 25, Našice
2. Pismohrana - ovdje



REPUBLIKA HRVATSKA
DRŽAVNA GEODETSKA UPRAVA
PODRUČNI URED ZA KATASTAR OSIJEK
ODJEL ZA KATASTAR NEKRETNINA NAŠICE

NESLUŽBENA KOPIJA

Stanje na dan: 29.05.2019. 23:53

PRIJEPIS POSJEDOVNOG LISTA

Katastarska općina: NAŠICE (Mbr. 317390)
Posjedovni list: 5269

Udio	Prezime i ime odnosno tvrtka ili naziv, prebivalište odnosno sjedište upisane osobe	OIB
13/50	DOM ZDRAVLJA NAŠICE, UL. BANA JELAČIĆA 10, NAŠICE, HRVATSKA (VLASNIK)	03460102126
37/50	OPĆA ŽUPANIJSKA BOLNICA NAŠICE, UL. BANA JELAČIĆA 10, 31500 NAŠICE, HRVATSKA (VLASNIK)	93759115921
	GRAD NAŠICE, NAŠICE, TRG DR. FRANJE TUĐMANA 7 (NOSITELJ PRAVA GRAĐENJA)	01775928940

Podaci o katastarskim česticama

Zgr	Dio	Broj katastarske čestice	Adresa katastarske čestice/Način uporabe katastarske čestice/Način uporabe zgrade, naziv zgrade, kućni broj zgrade	Površina/ m2	Broj D.L.	Posebni pravni režimi	Primjedba
		2847/1	UL. BANA JELAČIĆA	22524	36		Pravo građenja upisano u posjedovni list broj 5270
			BOLNICA, Našice, UL. BANA JELAČIĆA 10/1	1448			
			AMBULANTA, Našice, UL. BANA JELAČIĆA 10	872			
			POMOĆNA ZGRADA, BANA JELAČIĆA	10			
			BOLNICA, BANA JELAČIĆA	568			
			BOLNICA, BANA JELAČIĆA	367			
			BOLNICA, BANA JELAČIĆA	268			
			TRAFOSTANICA, BANA JELAČIĆA	21			
			KAPELICA, BANA JELAČIĆA	121			
			BOLNICA, BANA JELAČIĆA	348			
			BOLNICA, BANA JELAČIĆA	217			
			GARAŽA	105			
			DVORIŠTE	18179			
Ukupna površina katastarskih čestica				22524			

NAPOMENA: Ovaj prijepis posjedovnog lista nije dokaz o vlasništvu na katastarskim česticama upisanim u posjedovnom listu.



REPUBLIKA HRVATSKA
DRŽAVNA GEODETSKA UPRAVA
PODRUČNI URED ZA KATASTAR OSIJEK
ODJEL ZA KATASTAR NEKRETNINA NAŠICE

NESLUŽBENA KOPIJA

Stanje na dan: 29.05.2019. 23:53

PRIJEPIS POSJEDOVNOG LISTA

Katastarska općina: NAŠICE (Mbr. 317390)


Posjedovni list: 5270

Udio	Prezime i ime odnosno tvrtka ili naziv, prebivalište odnosno sjedište upisane osobe	OIB
1/1	GRAD NAŠICE, TRG DR. FRANJE TUĐMANA 7, NAŠICE (NOSITELJ PRAVA GRAĐENJA)	01775928940

Podaci o katastarskim česticama

Zgr	Dio	Broj katastarske čestice	Adresa katastarske čestice/Način uporabe katastarske čestice/Način uporabe zgrade, naziv zgrade, kućni broj zgrade	Površina/m2	Broj D.L.	Posebni pravni režimi	Primjedba
			Pravo građenja na k.č. 2847/1 upisanoj u posjedovni list broj 5269				
			GARAŽA	105			

NAPOMENA: Ovaj prijepis posjedovnog lista nije dokaz o vlasništvu na katastarskim česticama upisanim u posjedovnom listu.

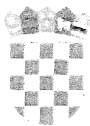

REPUBLIKA HRVATSKA

Općinski sud u Đakovu
ZEMLJIŠNOKNJIŽNI ODJEL NAŠICE
Stanje na dan: 29.05.2019. 23:53

Verificirani ZK uložak

Katastarska općina: 317390, NAŠICE

Broj ZK uložka: 4025

Broj zadnjeg dnevnika: Z-907/2019
Aktivne plombe:

IZVORNIK PRAVA GRAĐENJA

IZVADAK IZ ZEMLJIŠNE KNJIGE

A
Posjedovnica
PRVI ODJELJAK

Rbr.	Broj zemljišta (kat. čestice)	Oznaka zemljišta	Površina			Primjedba
			jutro	čhv	m2	
1.	2847/1	UL. BANA JELAČIĆA			22524	
		DVORIŠTE			18179	
		BOLNICA, BANA JELAČIĆA			348	
		BOLNICA, BANA JELAČIĆA			367	
		BOLNICA, BANA JELAČIĆA			568	
		AMBULANTA, Našice, UL. BANA JELAČIĆA 10			872	
		BOLNICA, Našice, UL. BANA JELAČIĆA 10/1			1448	
		POMOĆNA ZGRADA, BANA JELAČIĆA			10	
		TRAFOSTANICA, BANA JELAČIĆA			21	
		KAPELICA, BANA JELAČIĆA			121	
		BOLNICA, BANA JELAČIĆA			217	
		BOLNICA, BANA JELAČIĆA			268	
		GARAŽA			105	
		UKUPNO:			22524	

DRUGI ODJELJAK

Rbr.	Sadržaj upisa	Primjedba
8.1	Zaprimljeno 10.04.2015. broj Z-777/15 Na temelju čl. 149. Zakona o gradnji (NN 153/13), Uporabne dozvole Upravnog odjela za prostorno uređenje i graditeljstvo Našice klasa: UP/I-361-05/14-01/48, urbroj: 2158/1-01-13-01/08-14-7 MB od 26.09.2014. godine (dogradnja dizala i sanitarnih čvorova) i Uporabne dozvole Upravnog odjela za prostorno uređenje i graditeljstvo Našice klasa: UP/I-361-05/14-01/49, urbroj: 2158/1-01-13-01/08-14-7 MB od 26.09.2014. godine (dogradnja odjela psihijatrije), zabilježuje se da su priloženi akti za uporabu građevina izgrađenih na kčbr. 2847/1 upisane u A.	
	Zaprimljeno 21.11.2017.g. pod brojem Z-26896/2017	
10.1	ZABILJEŽBA, u povodu obavijesti katastra da je za građevinu sagrađenu na k.č. 2847/1 (garaža) za evidentiranje u katastru priloženo Rješenje o izvedenom stanju Upravnog odjela za prostorno uređenje i graditeljstvo, Našice, klasa: UP/I-361-03/13-06/28198, urbroj: 2158/1-01-13-01/8-17-9 MB od 10.02.2017.	


B
Vlastovnica

Rbr.	Sadržaj upisa	Primjedba
1.	Suvlasnički dio: 37/50 OPĆA ŽUPANIJSKA BOLNICA NAŠICE, OIB: 93759115921, UL. BANA JELAČIĆA 10, 31500 NAŠICE	
2.	Suvlasnički dio: 13/50 DOM ZDRAVLJA NAŠICE, OIB: 03460102126, NAŠICE, J. B. JELAČIĆA 10	

C
Teretovnica

Rbr.	Sadržaj upisa	Iznos	Primjedba
I.			
1.1	Zaprimljeno 20.02.2013. broj Z-439/13 Na temelju ugovora o ustanovljenju prava građenja od 15. veljače 2013. godine, klasa: 940-01/12-01/20, urbroj: 2149/01-05-13-12, broj: Ov-830/13, uknjižuje se pravo građenja na kčbr. 2847/1 upisanoj u A, koje je pravo upisano kao posebno zemljišnoknjižno tijelo u zk.ul.br. 5322 ove k.o. za korist Grada Našica, Našice, Trg dr. F. Tuđmana 7, OIB: 01775928940.		

Potvrđuje se da ovaj izvadak odgovara stanju zemljišne knjige na datum 29.05.2019.

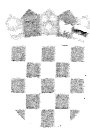

NESLUŽBENA KOPIJA

REPUBLIKA HRVATSKA

Općinski sud u Đakovu
ZEMLJIŠNOKNJIŽNI ODJEL NAŠICE
Stanje na dan: 31.05.2019. 01:00

Verificirani ZK uložak

Katastarska općina: 317390, NAŠICE

Broj ZK uložka: 5322

Broj zadnjeg dnevnika: Z-1189/2014
Aktivne plombe:

PRAVO GRAĐENJA

IZVADAK IZ ZEMLJIŠNE KNJIGE

A
Posjedovnica
PRVI ODJELJAK

Rbr.	Broj zemljišta	Oznaka zemljišta	Površina			Primjedba
			jutro	hvat	m2	
?		Zaprimljeno 20.02.2013. broj Z-439/13 Pravo građenja na kčbr. 2847/1 upisanoj u zk.ul.broj 4025 ove k.o.				vezano na


B
Vlastovnica

Rbr.	Sadržaj upisa	Primjedba
1. Udio prava građenja: 1/1 GRAD NAŠICE, OIB: 01775928940, NAŠICE, TRG DR. FRANJE TUĐMANA 7		

C
Teretovnica

Rbr.	Sadržaj upisa	Iznos	Primjedba
Tereta nema!			


Potvrđuje se da ovaj izvadak odgovara stanju zemljišne knjige na datum 31.05.2019.

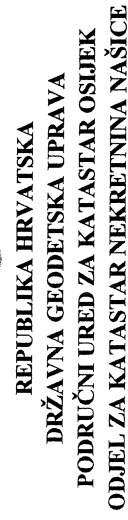

KLASA: 935-12/19-01/18
URBROJ: 541-23-5/10-19-2
NAŠICE, 30.05.2019.

Mjerilo 1:1000
Izvorno mjerilo 1:1000



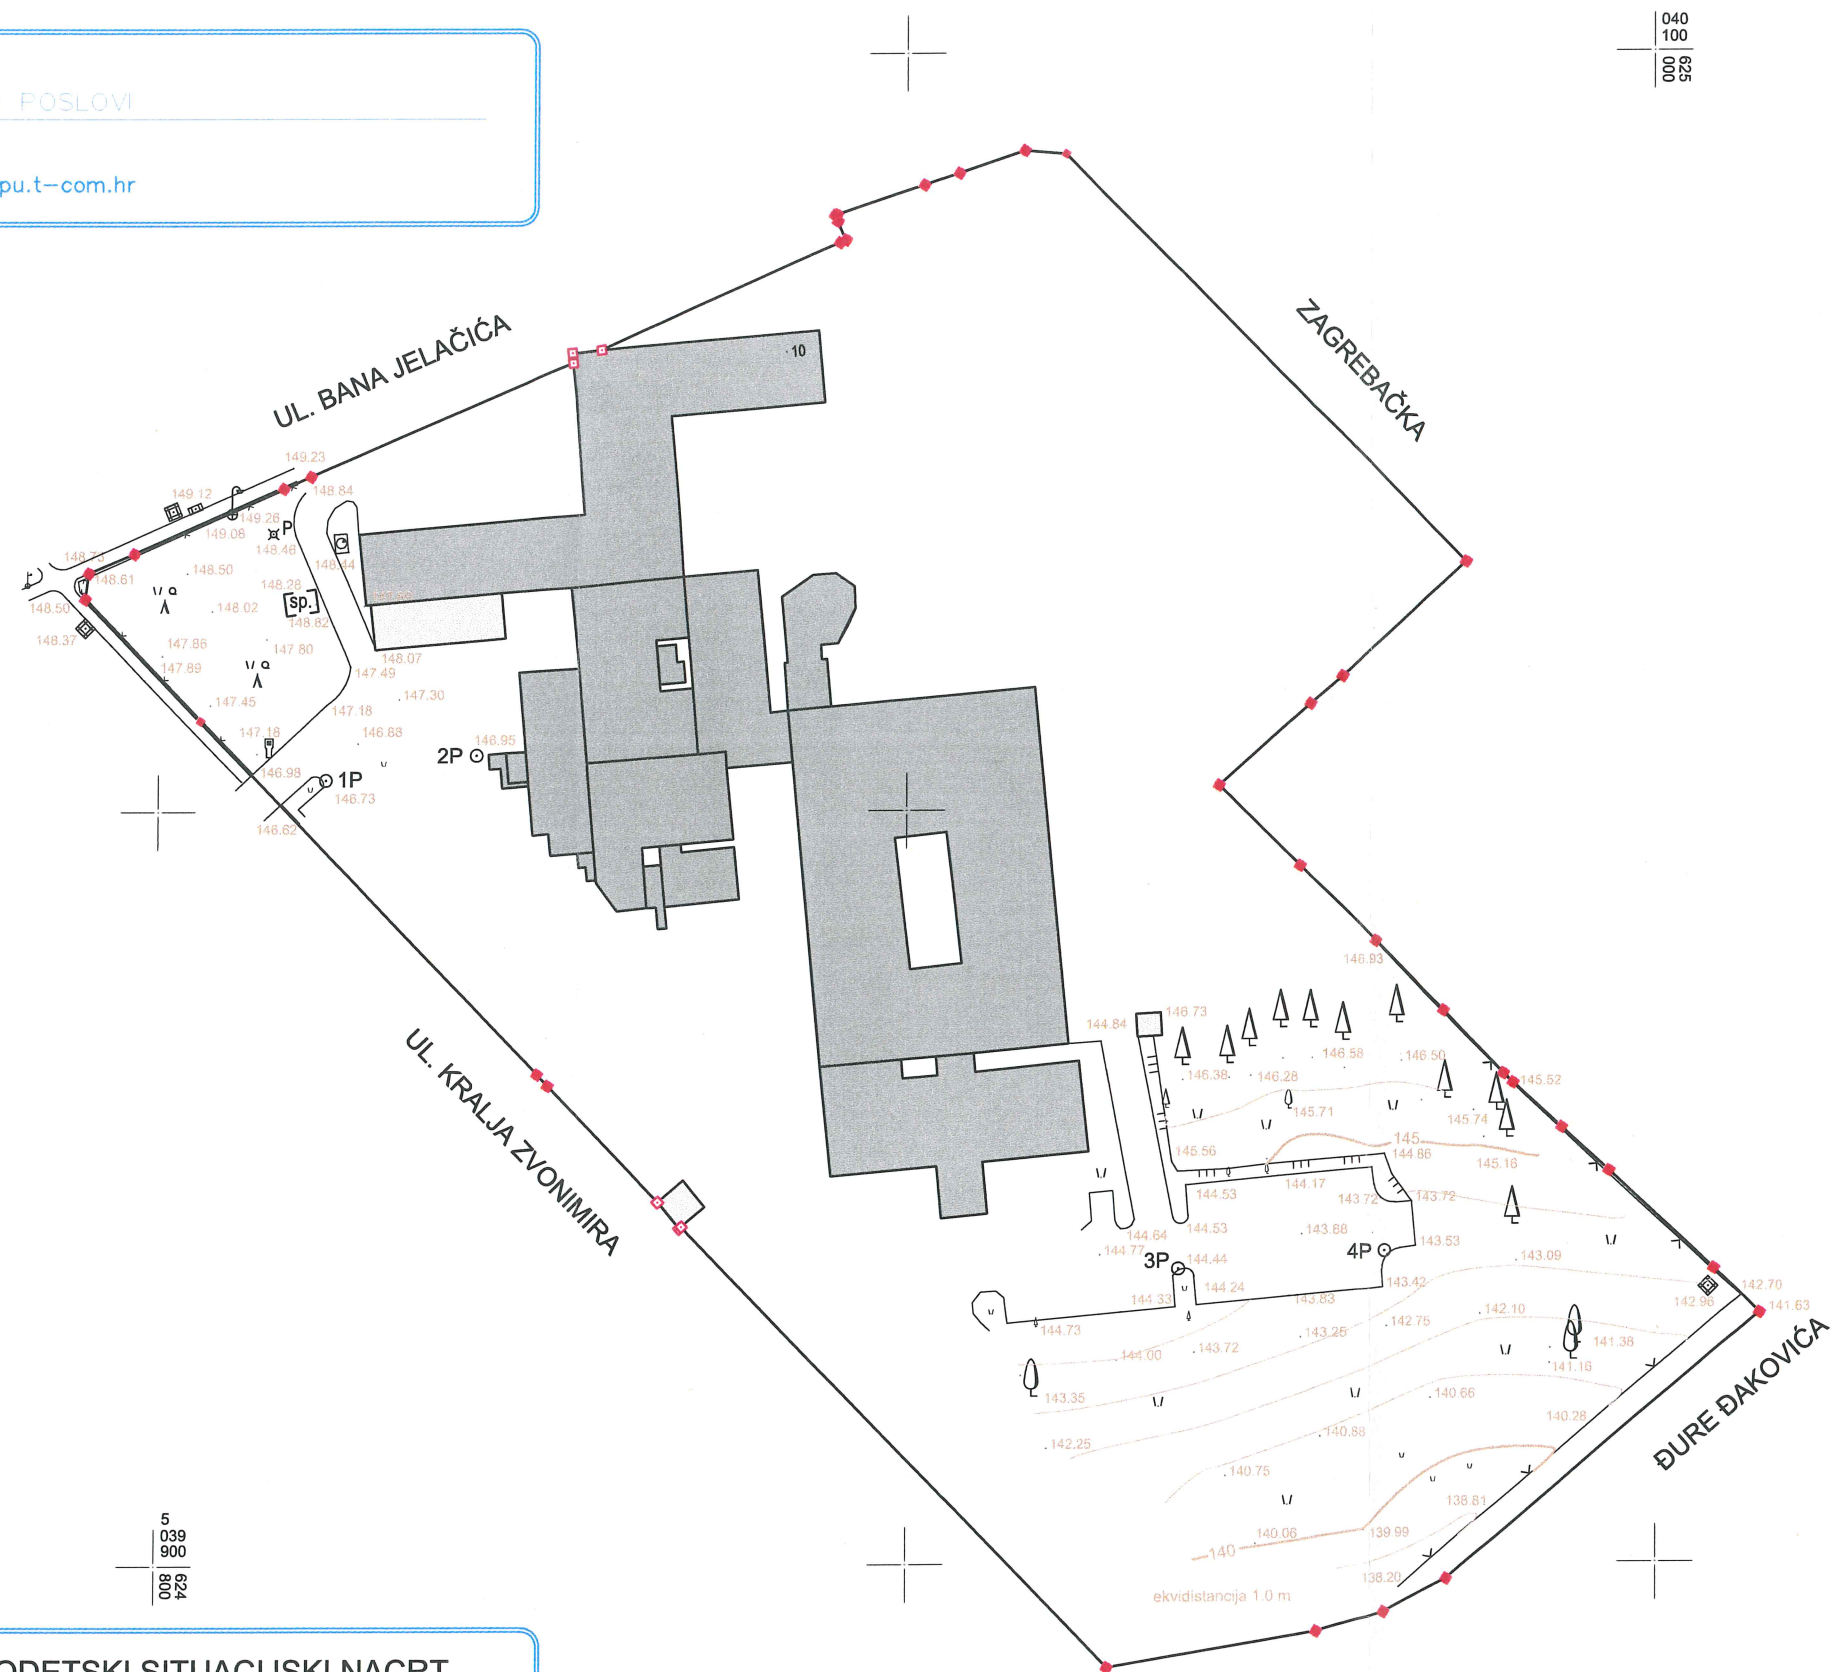


Oznaka geod. projekta:	108/019	GEODETSKI SITUACIJSKI NACRT mjerilo 1: 1000	
Naziv zahvata u prostoru:	Dom zdravlja Našice - dogradnja		
Matični br.i ime kat. općine:	317390 Našice	Odgovorna osoba za obavljanje stručnih geodetskih poslova: Ovlašteni inženjer geodezije Sanja Perčić Sandalj, mag.ing.geod.et geoinf. Sanja Perčić Sandalj mag.ing.geod.et geoinf. Ovlašteni inženjer geodezije GEORPLAN d.o.o. Poreč Geo 986	
Katastarska čestica:	2847/1		
Ime naselja, ulica, k. broj:	Našice, ul.Bana Josipa Jelačića 10		
Mjesto i datum izrade:	Poreč, 02.05.2019.		



Partizanska ulica 4/1, 52440 POREČ OIB: 13701470941

Tel: 052/451-449 Fax: 052/451-634 e-mail: geoplan@pu.t-com.hr

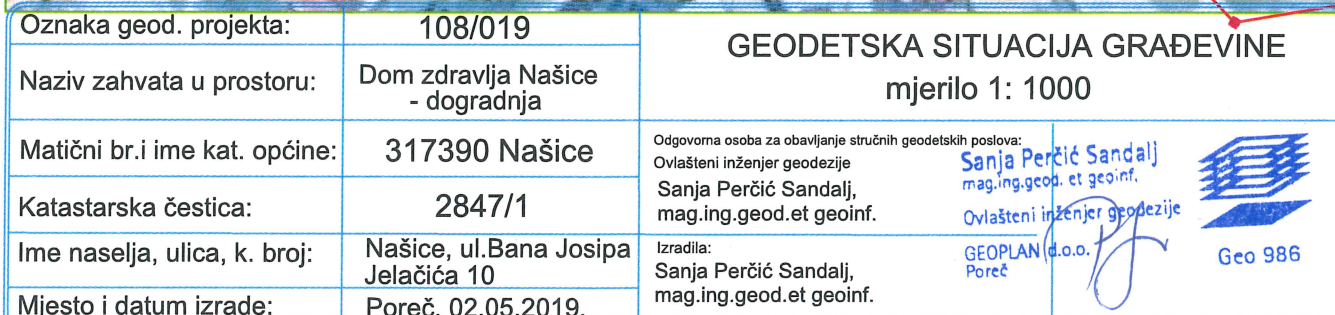


[illegible]

NOVO STANJE										
Broj posjednog lista	Prezime i ime odnosno tvrtka ili naziv upisane osobe, prebivalište odnosno sjedište, ulica i kućni broj	Broj kat. čestice	Adresa kat.čestice (naziv rudine, ulice, trga i sl.)	Način uporabe kat.čestice – način uporabe zgrade, kućni broj zgrade, naziv zgrade	Površina			Posebni pravni režimi	Broj L.D.	Broj z. k. ul.
					ha	a	m²			
9	10	11	12	13	14			15	16	17
5269	DOSADAŠNJI	2847/1	UL.BANA JELAČIĆA	BOLNICA, NAŠICE, UL.BANA JELAČIĆA 10/1		14	48		36	4025
	DOSADAŠNJI			AMBULANTA, NAŠICE, UL.BANA JELAČIĆA 10		8	72			
				POMOĆNA ZGRADA			10			
				BOLNICA		5	68			
				BOLNICA		3	67			
				BOLNICA		2	68			
				TRAFOSTANI CA			21			
				KAPELICA		1	21			
				BOLNICA		3	48			
				BOLNICA		2	17			
				ZEMLJIŠTE POD ZGRADAMA		1	05			
				DVORIŠTE	1	77	61			
				JAVNA ZGRADA- DOM ZDRAVLJA NAŠICE, UL.BANA JELAČIĆA 10		4	06			
					2	25	12			
5270	DOSADAŠNJI	Pravo gradjenja – izgradnja garaže sa 105 m2 na k.č.br. 2847/1 upisanoj u z.k.ul.broj 4025 k.o. Našice								5322
Ovl. geodetski stručnjak: Sanja Perčić Sandalj mag.ing.geod.et geoinf. Sanja Perčić Sandalj mag.ing.geod.et geoinf. Ovlaštenik vršenjer geodezije GEORCAN d.o.o. Poreč										
			Potvrđuje:							

K.O.: Našice
MB: 317390
D.L. br: 36



KOPIJA KATASTARSKOG PLANA
ZA KATASTAR
Mjerilo 1: 1000

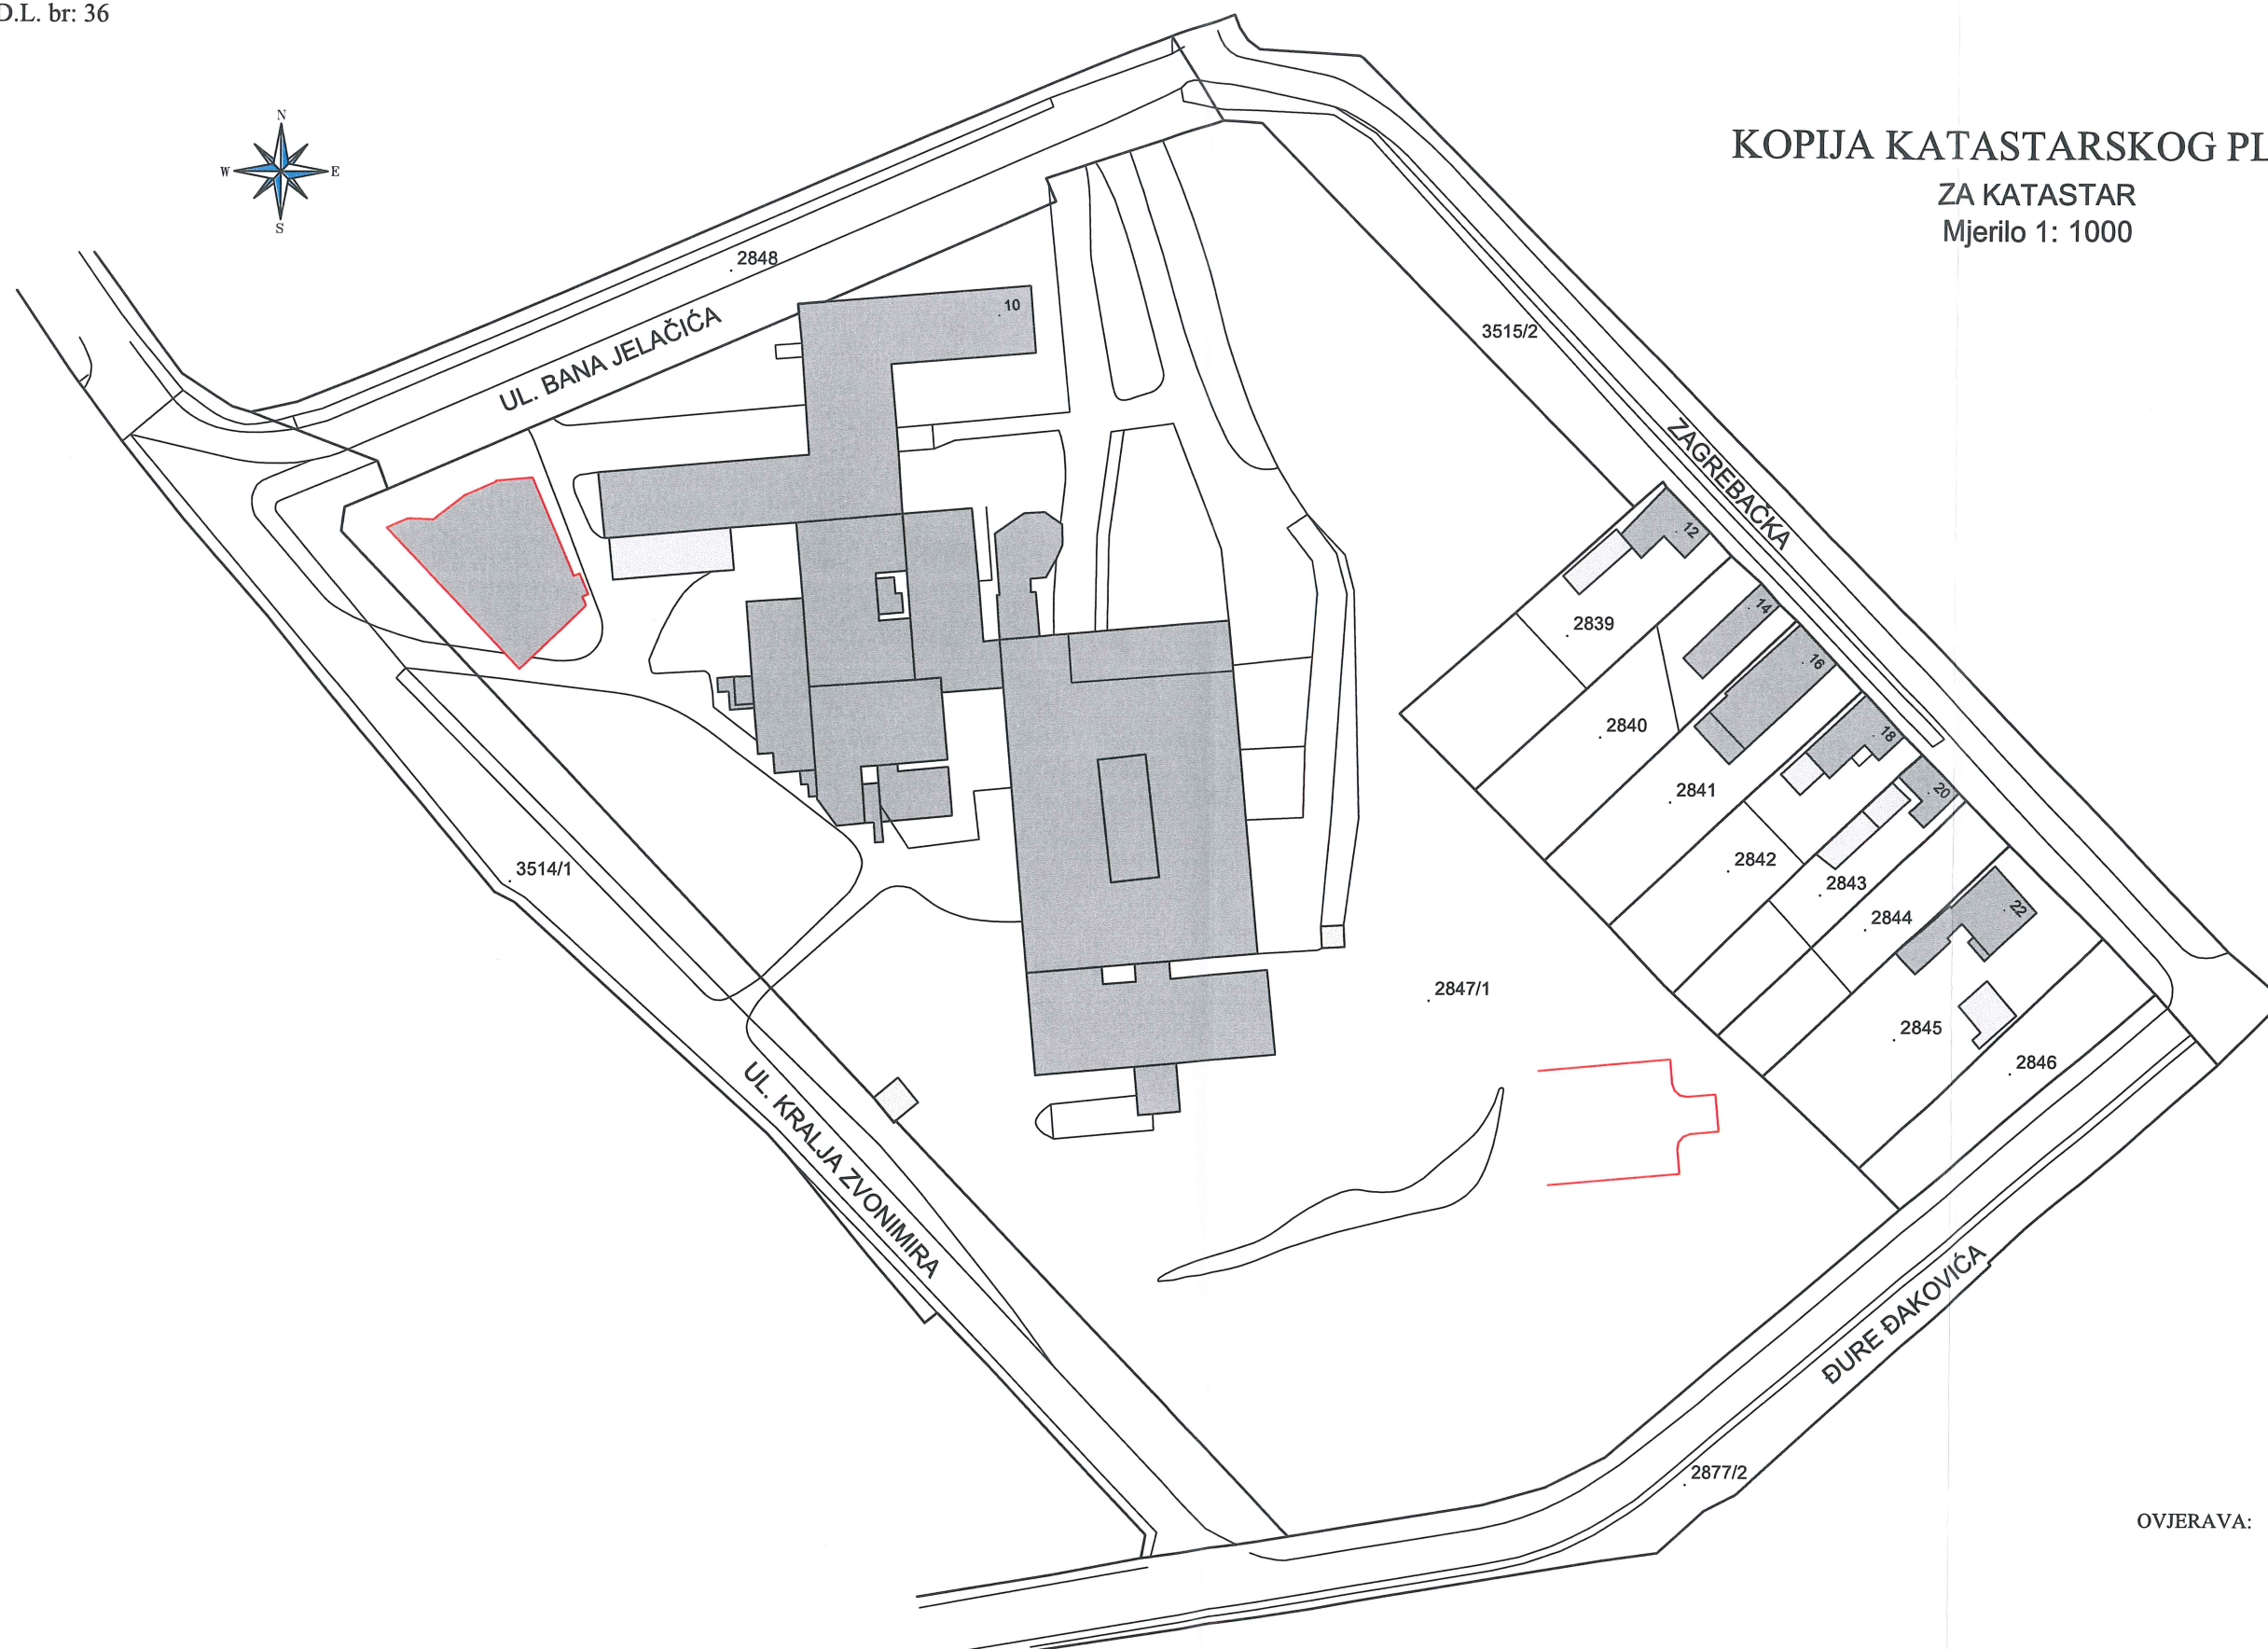

OVJERAVA:


Datum izrade : 05.06.2019.

[illegible][illegible]

K.O.: Našice
MB: 317390
D.L. br: 36



KOPIJA KATASTARSKOG PLANA
ZA ZEMLJIŠNU KNJIGU
Mjerilo 1: 1000

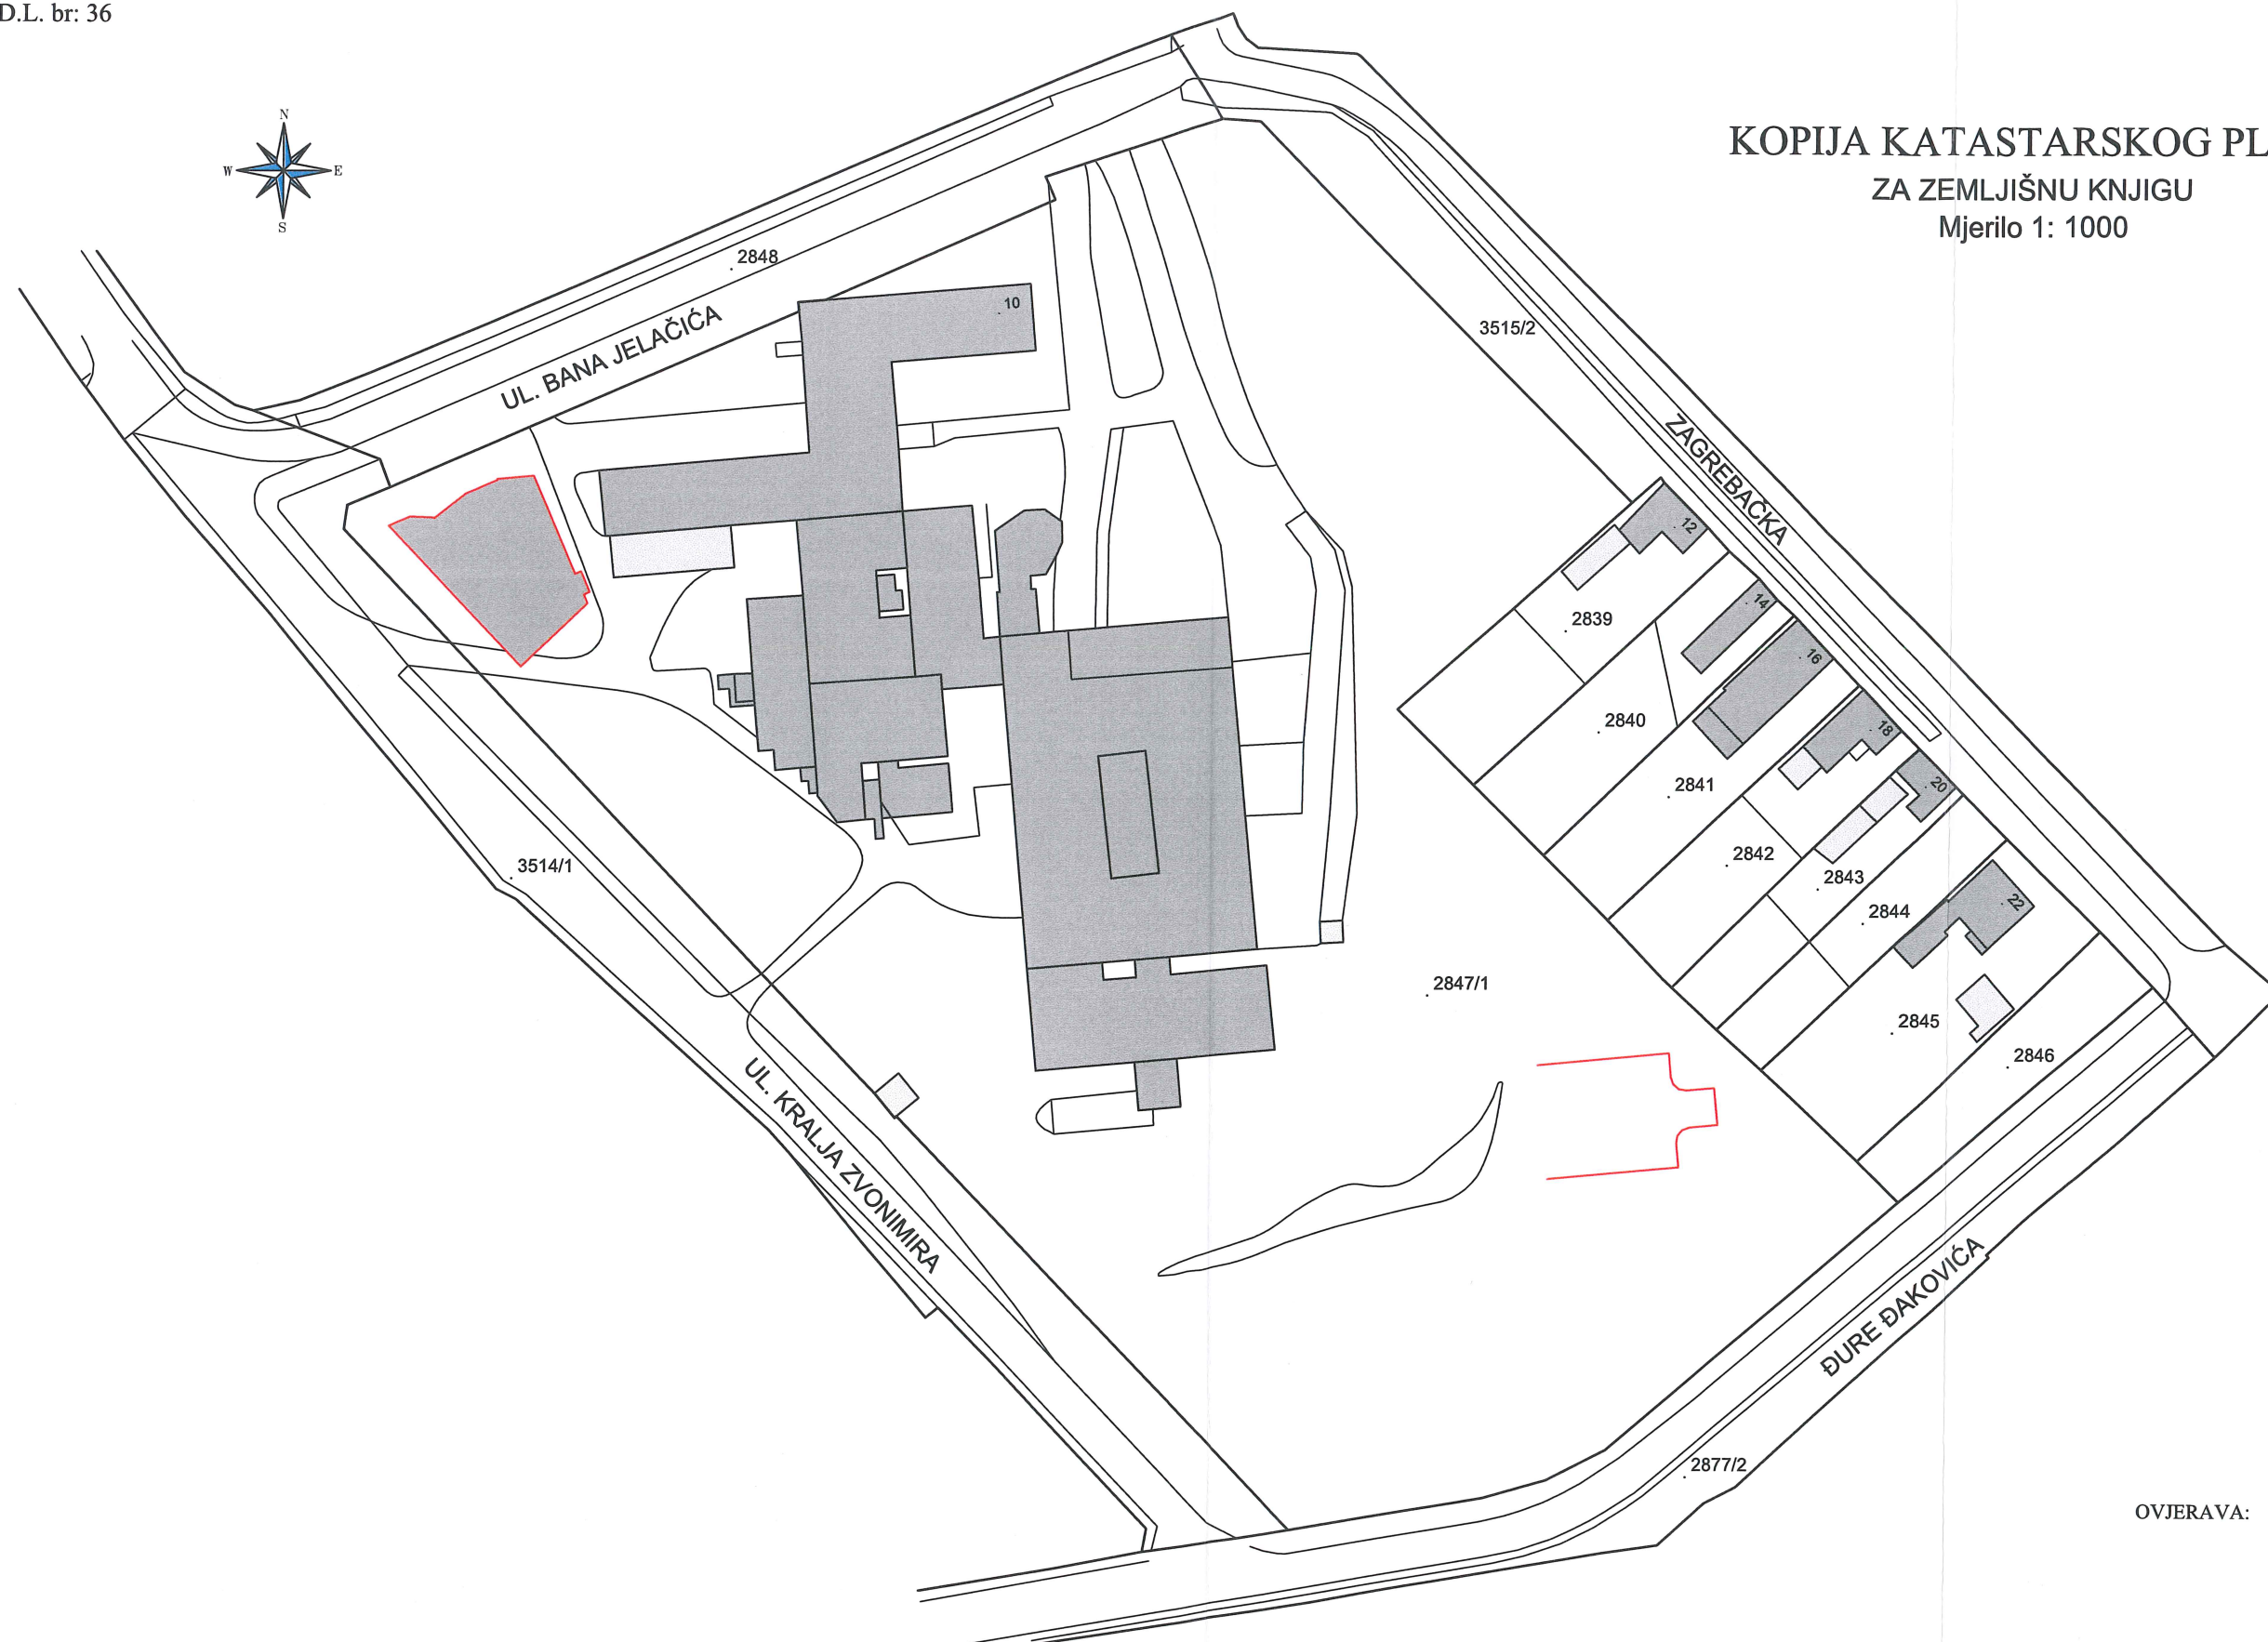

OVJERAVA:


Datum izrade : 05.06.2019.

POPIS KOORDINATA


br.	E	N	
1P	624822.33	5040004.19-	geodetska osnova
2P	624842.32	5040007.48-	geodetska osnova
3P	624936.14	5039939.03-	geodetska osnova
4P	624963.65	5039941.30-	geodetska osnova
23303	624941.56	5040003.15-	međa
23302	624952.44	5039992.42-	međa
23316	624962.49	5039982.42-	međa
23314	624971.75	5039973.17-	međa
23330	624979.70	5039964.82-	međa
23329	624980.99	5039963.60-	međa
23313	624987.51	5039957.67-	međa
23312	624993.91	5039951.91-	međa
23311	625007.78	5039938.92-	međa
23315	625013.72	5039933.04-	međa
23841	624972.06	5039897.81-	međa
23908	624963.52	5039893.45-	međa
23963	624954.54	5039890.91-	međa
24142	624926.75	5039886.30-	međa
24115	624870.06	5039944.93-	međa
24116	624869.79	5039944.71-	međa
24107	624866.88	5039948.22-	međa
24099	624852.03	5039963.69-	međa
24100	624850.59	5039965.19-	međa
24080	624809.70	5040007.77-	međa
24081	624805.54	5040012.09-	međa
24071	624790.02	5040028.26-	međa
24048	624790.48	5040031.69-	međa
24005	624796.57	5040034.23-	međa
23859	624816.48	5040042.86-	međa
23839	624820.12	5040044.43-	međa
23547	624855.08	5040059.48-	međa
23532	624854.96	5040060.79-	međa
23505	624858.89	5040061.12-	međa
23122	624890.95	5040075.08-	međa
23104	624891.75	5040075.42-	međa
23093	624890.67	5040077.87-	međa
23094	624890.30	5040078.69-	međa
23079	624890.57	5040078.77-	međa
22957	624902.16	5040082.62-	međa
22912	624906.78	5040084.16-	međa
22843	624915.58	5040087.09-	međa
47	624921.10	5040086.63-	međa
48	624974.81	5040032.68-	međa
23038	624957.98	5040017.56-	međa
23123	624953.83	5040013.90-	međa
128	624799.50	5040030.08-	građevina

K.O.: Našice
MB: 317390
D.L. br: 36

KLASA: 732-001-021
URBROJ: 541-
Mjesto:
Datum:

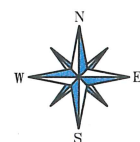

KOPIJA KATASTARSKOG PLANA
ZA ZEMLJIŠNU KNJIGU
Mjerilo 1: 1000

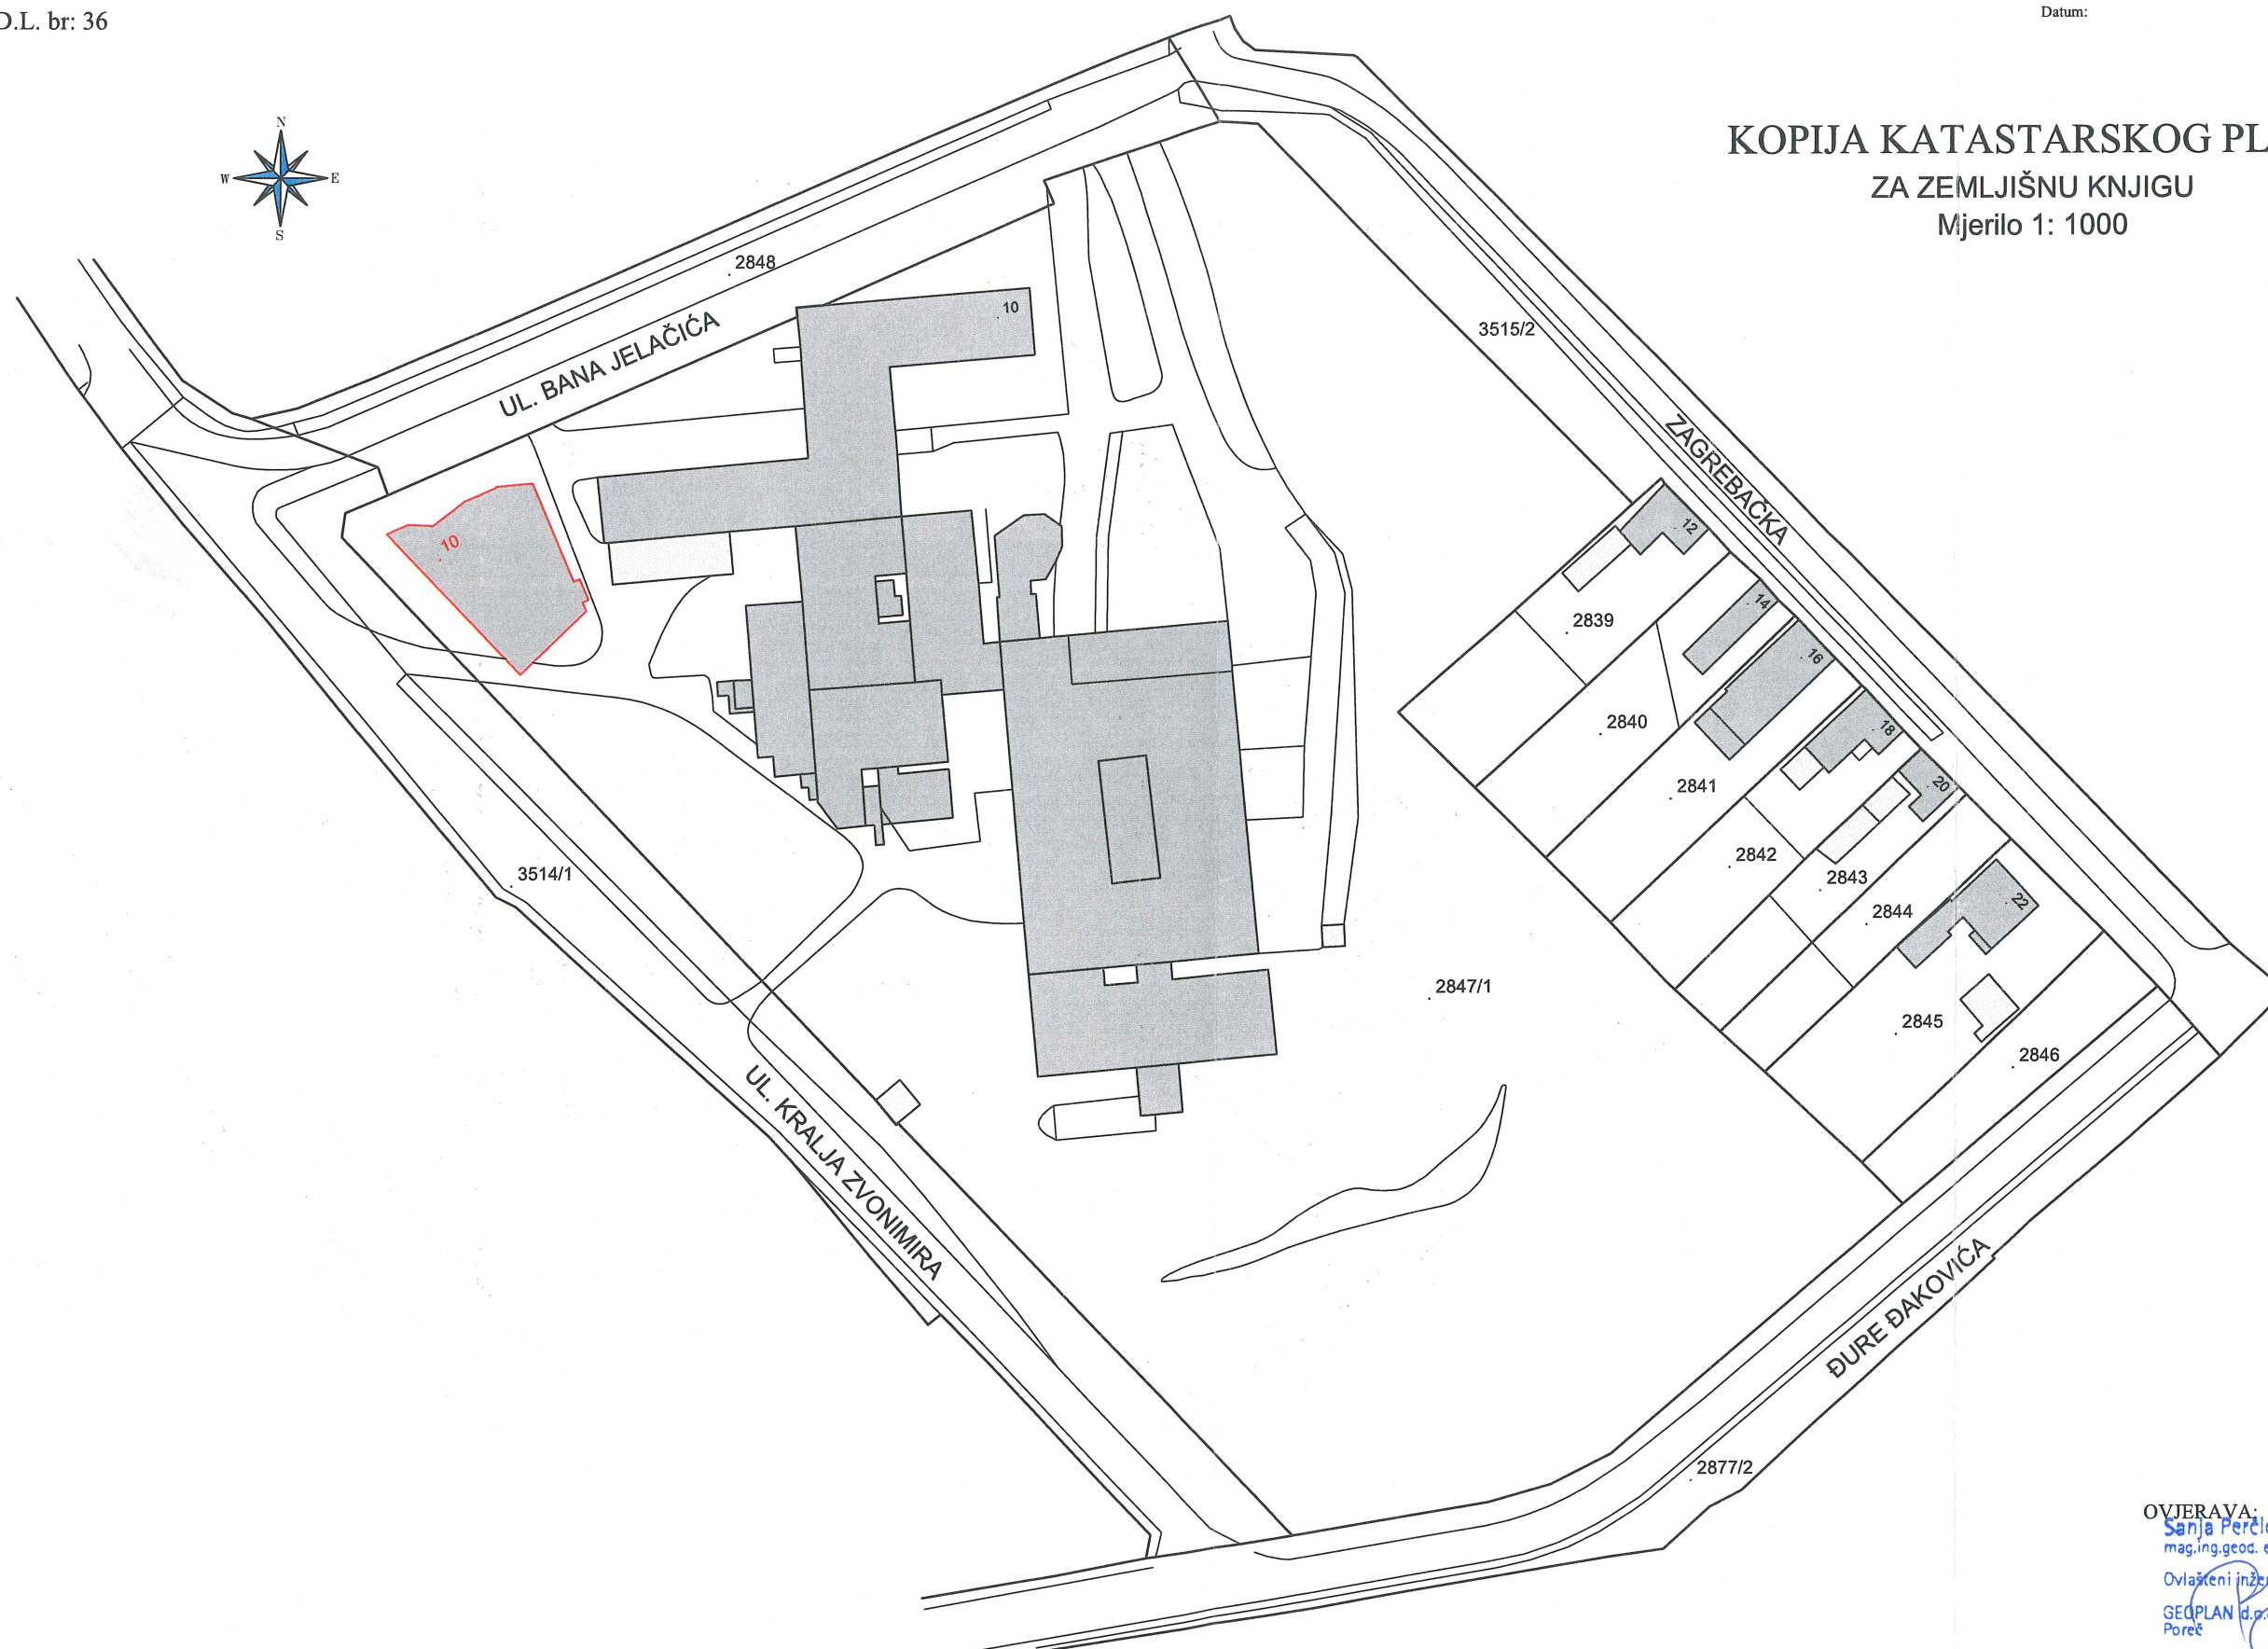

Datum izrade : 05.06.2019.

OVJERAVA:
Sanja Perić Sandalj
mag.ing.geod. et geoinf.
Ovlašteni inženjer geodezije
GEOPLAN d.o.o.
Poreč



Geo 986

Potvrđuje:

129	624802.93	5040029.97-	građevina
130	624803.00	5040029.88-	građevina
131	624807.48	5040033.37-	građevina
132	624812.04	5040035.35-	građevina
133	624811.99	5040035.48-	građevina
134	624817.22	5040035.96-	građevina
135	624823.24	5040022.02-	građevina
136	624824.09	5040022.39-	građevina
137	624825.35	5040019.46-	građevina
138	624824.51	5040019.09-	građevina
139	624825.05	5040017.84-	građevina
140	624815.63	5040008.80-	građevina
141	624796.46	5040028.76-	građevina
142	624980.68	5039954.25-	parkiralište
143	624980.99	5039950.81-	parkiralište
144	624981.37	5039949.80-	parkiralište
145	624982.18	5039949.14-	parkiralište
146	624983.22	5039948.96-	parkiralište
147	624987.30	5039949.33-	parkiralište
148	624987.78	5039944.05-	parkiralište
149	624983.70	5039943.68-	parkiralište
150	624982.69	5039943.31-	parkiralište
151	624982.02	5039942.50-	parkiralište
152	624981.84	5039941.45-	parkiralište
153	624982.15	5039938.02-	parkiralište
154	624963.38	5039936.31-	parkiralište
155	624961.90	5039952.54-	parkiralište

Poreč, 03.06.2019.

OVLAŠTENI INŽENJER GEODEZIJE:

Sanja Perčić Sandalj
mag.ing.geod. et geoinf.
Ovlašteni inženjer geodezije
GEOPLAN d.o.o.
Poreč




Geo 986

Broj točke	E koordinata (HTRS96/TM) (m)	N koordinata (HTRS96/TM) (m)	Visina terena (HVRST1) (m)	Visina voda (HVRST1) (m)	Vrsta točke	Stabiliz acija točke	Nastan ak točke	Broj elaborata	E koordinata za održavanje katastarskog plana HTRS96/TM (m)	N koordinata za održavanje katastarskog plana HTRS96/TM (m)	Visina terena (TRST)	Visina voda (TRST)	Točnost (m)	Pouzda nost (%)	Nacin transformacij e	NAPOMENA
popis lomnih točaka građevne čestice																
23303	624941.56	5040003.15			21	1	1	108/019	624941.56	5040003.15					20	
23302	624952.44	5039992.42			21	1	1	108/019	624952.44	5039992.42					20	
23316	624962.49	5039982.42			21	1	1	108/019	624962.49	5039982.42					20	
23314	624971.75	5039973.17			21	1	1	108/019	624971.75	5039973.17					20	
23330	624979.70	5039964.82			21	1	1	108/019	624979.70	5039964.82					20	
23329	624980.99	5039963.60			21	1	1	108/019	624980.99	5039963.60					20	
23313	624987.51	5039957.67			21	1	1	108/019	624987.51	5039957.67					20	
23312	624993.91	5039951.91			21	1	1	108/019	624993.91	5039951.91					20	
23311	625007.78	5039938.92			21	1	1	108/019	625007.78	5039938.92					20	
23315	625013.72	5039933.04			21	1	1	108/019	625013.72	5039933.04					20	
23841	624972.06	5039987.81			21	1	1	108/019	624972.06	5039987.81					20	
23908	624963.52	5039893.45			21	1	1	108/019	624963.52	5039893.45					20	
23963	624954.54	5039890.91			21	1	1	108/019	624954.54	5039890.91					20	
24142	624926.75	5039886.30			21	1	1	108/019	624926.75	5039886.30					20	
24115	624870.06	5039944.93			21	1	1	108/019	624870.06	5039944.93					20	
24116	624869.79	5039944.71			21	1	1	108/019	624869.79	5039944.71					20	
24107	624866.88	5039948.22			21	1	1	108/019	624866.88	5039948.22					20	
24099	624852.03	5039963.69			21	1	1	108/019	624852.03	5039963.69					20	
24100	624850.59	5039965.19			21	1	1	108/019	624850.59	5039965.19					20	
24080	624809.70	5040007.77			21	1	1	108/019	624809.70	5040007.77					20	
24081	624805.54	5040012.09			21	1	1	108/019	624805.54	5040012.09					20	
24071	624790.02	5040028.26			21	1	1	108/019	624790.02	5040028.26					20	
24048	624790.48	5040031.69			21	1	1	108/019	624790.48	5040031.69					20	
24005	624796.57	5040034.23			21	1	1	108/019	624796.57	5040034.23					20	
23859	624816.48	5040042.86			21	1	1	108/019	624816.48	5040042.86					20	
23899	624820.12	5040044.43			21	1	1	108/019	624820.12	5040044.43					20	
23647	624855.08	5040059.48			21	1	1	108/019	624855.08	5040059.48					20	
23552	624854.96	5040060.79			21	1	1	108/019	624854.96	5040060.79					20	
23505	624868.89	5040061.12			21	1	1	108/019	624868.89	5040061.12					20	
23122	624890.95	5040075.08			21	1	1	108/019	624890.95	5040075.08					20	
23104	624891.75	5040075.42			21	1	1	108/019	624891.75	5040075.42					20	
23093	624890.67	5040077.87			21	1	1	108/019	624890.67	5040077.87					20	
23094	624890.30	5040078.69			21	1	1	108/019	624890.30	5040078.69					20	

Broj točke	E koordinata (HTRS96/TM) (m)	N koordinata (HTRS96/TM) (m)	Visina terena (HVR571) (m)	Visina voda (HVR571) (m)	Vista točke	Stabilizacija točke	Nastanak točke	Broj elaborata	E koordinata za održavanje katastarskog plana HTRS96/TM (m)	N koordinata za održavanje katastarskog plana HTRS96/TM (m)	Visina terena (TRST)	Visina voda (TRST)	Točnost (m)	Pouzdanost (%)	Način transformacije	NAPOMENA
popis lomnih točaka građevine																
128	624799.50	5040030.08			31	9	5	108/019	624799.50	5040030.08					20	
129	624802.93	5040029.97			31	9	5	108/019	624802.93	5040029.97					20	
130	624803.00	5040029.88			31	9	5	108/019	624803.00	5040029.88					20	
131	624807.48	5040033.37			31	9	5	108/019	624807.48	5040033.37					20	
132	624812.04	5040035.35			31	9	5	108/019	624812.04	5040035.35					20	
133	624811.99	5040035.48			31	9	5	108/019	624811.99	5040035.48					20	
134	624817.22	5040035.96			31	9	5	108/019	624817.22	5040035.96					20	
135	624823.24	5040022.02			31	9	5	108/019	624823.24	5040022.02					20	
136	624824.09	5040022.39			31	9	5	108/019	624824.09	5040022.39					20	
137	624825.35	5040019.46			31	9	5	108/019	624825.35	5040019.46					20	
138	624824.51	5040019.09			31	9	5	108/019	624824.51	5040019.09					20	
139	624825.05	5040077.84			31	9	5	108/019	624825.05	5040077.84					20	
140	624815.63	5040008.80			31	9	5	108/019	624815.63	5040008.80					20	
141	624796.46	5040028.76			31	9	5	108/019	624796.46	5040028.76					20	
popis lomnih točaka parkirališta																
142	624980.68	5039954.25			41	9	5	108/019	624980.68	5039954.25					20	
143	624980.99	5039950.81			41	9	5	108/019	624980.99	5039950.81					20	
144	624981.37	5039949.80			41	9	5	108/019	624981.37	5039949.80					20	
145	624982.18	5039949.14			41	9	5	108/019	624982.18	5039949.14					20	
146	624983.22	5039948.96			41	9	5	108/019	624983.22	5039948.96					20	
147	624987.30	5039949.33			41	9	5	108/019	624987.30	5039949.33					20	
148	624987.78	5039944.05			41	9	5	108/019	624987.78	5039944.05					20	
149	624983.70	5039943.68			41	9	5	108/019	624983.70	5039943.68					20	
150	624982.69	5039943.31			41	9	5	108/019	624982.69	5039943.31					20	
151	624982.02	5039942.50			41	9	5	108/019	624982.02	5039942.50					20	
152	624981.84	5039941.45			41	9	5	108/019	624981.84	5039941.45					20	
153	624982.15	5039938.02			41	9	5	108/019	624982.15	5039938.02					20	
154	624963.38	5039936.31			41	9	5	108/019	624963.38	5039936.31					20	
155	624961.90	5039952.54			41	9	5	108/019	624961.90	5039952.54					20	


Ovlašteni inženjer geodezije:

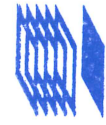

Sanja Perčić Sandalj
mag. inž. geod. et geoinf.



Ovlašteni inženjer geodezije
GEOPLAN d.o.o.
Poreč

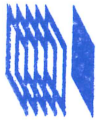

Geo 986



Geoplan

GEODETSKI POSLOVI d.o.o. Partizanska ulica 4/1, 52440 POREČ
OIB: 13701470941 Tel: 052/451-449 Fax: 052/451-634 e-mail: geoplan@pu.t-com.hr

Izvješća u sklopu Geodetskog projekta **108/019**

na k.č. 2847/1 K.O. Našice

Poreč, lipanj 2019. godine

Izvješće o utvrđivanju međa i drugih granica te o novim razgraničenjima

Dana 03.06.2016.godine u postupku utvrđivanja postojećih međa i drugih granica prisutni su:

Naručitelj izrade elaborata:

DOM ZDRAVLJA NAŠICE, Našice, Ul. Bana Jelačića 10

K.O.: Našice

MBR: 317390

katastarska čestica broj: **2847/1**

Utvrđeni nositelji prava susjednih katastarskih čestica sa predmetnom katastarskom česticom:

1.Kat. čestica broj 2839 – ČOLIĆ VESNA, ZAGREBAČKA 12, NAŠICE, OIB-79018993237

2.Kat. čestica broj 2840 – BORJAN ĐURĐICA, ZAGREBAČKA 14, NAŠICE, OIB-73702224627

3. Kat. čestica broj 2841 – TOMAIĆ GORAN ADAMOV, ZAGREBAČKA 16, NAŠICE, OIB-57074443887

4. Kat. čestica broj 2842 – BERTOLAN IVAN VL., ZAGREBAČKA 18, NAŠICE

DOZET MARIJA VL., ZAGREBAČKA 18, NAŠICE

BERTOLAN KATARINA (PLODOUŽIVATELJ), ZAGREBAČKA 18, NAŠICE

5. Kat. čestica broj 2843 – MIĆIN KRISTIJAN, R.F.MIHANOVIĆA 1, ZAGREB, OIB- 98502260481

6. Kat. čestica broj 2845 – RANOGAJAC MARIJA, ZAGREBAČKA 22, NAŠICE, OIB-36837961742

7.Kat. čestica broj 2844,2846,2848,2877/2,3514/1, 3515/2 -
- GRAD NAŠICE,TRG DR.FRANJE TUĐMANA 7, NAŠICE, OIB 01775928940

Međne točke na terenu pod brojem 23303, 23302, 23316, 23314, 23330, 23329,23313, 23312, 23311, 23315,23841,23908,23963,24142,24115,24116,24107,24099,24100,24080,24081,24071,24048,24005,23859,23839,23547,23532,23505,23122,23104,23093,23094,23079,22957,22912,22843,47,48,23038, 23123 definirane su na terenu položajem ograde ili trajnom oznakom u zemlji.

03.06.2019.

Sanja Perčić Sandalj
mag.ing.geod.et geoinf.

Sanja Perčić Sandalj
mag.ing.geod. et geoinf.
Ovlaštenje inženjera geodezije
GEOPLAN d.o.o.
Poreč



Geo 986

Potpisi nositelji prava:

Katastarska čestica 2847/1 koja je predmetom elaborata:

Suvlasnik:

DOM ZDRAVLJA NAŠICE



Suvlasnik:

OPĆA ŽUPANIJSKA BOLNICA NAŠICE



Pravo građenja:

GRAD NAŠICE


Potpisi nositelja prava na susjednim katastarskim česticama:

1. Čolić V.
2. Božić A.
3. S. P.
4. Ivan Bertolan Marija Dorot Katarina Bertolan
5. Silvio Mikić
6. Prugožec
- 7.

03.06.2019.

Sanja Perčić Sandalj
mag.ing.geod.et geoinf.

Sanja Perčić Sandalj
mag.ing.geod.et geoinf.
Ovlašteni inženjer geodezije
GEOPLAN d.o.o.
Poreč

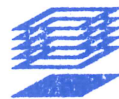

Geo 986



Geoplan

GEODETSKI POSLOVI d.o.o. Partizanska ulica 4/1, 52440 POREČ
OIB: 13701470941 Tel: 052/451-449 Fax: 052/451-634 e-mail: geoplan@pu.t-com.hr

GRAD NAŠICE

TRG DR. FRANJE TUĐMANA 7, NAŠICE

Predmet: GEODETSKI PROJEKAT – obavijest u svojstvu susjeda i prava građenja (Izvešće o utvrđivanju međa)

U lipnju 2019. godine izvršena je geodetska priprema u k.o. Našice za katastarsku česticu br. 2847/1 u suvlasništvu DOMA ZDRAVLJA - NAŠICE i OPĆE ŽUPANIJSKE BOLNICE - NAŠICE. Radni zadatak je izrada Geodetskog projekta u svrhu ishođenja građevinske dozvole.

Međna razgraničenja na parceli 2847/1 su ostala nepromjenjena odnosno ostaju kakava su do sada definirana i uživaju se nesmetano posjedi.

GRAD NAŠICE je vlasnik susjednih parcela (vidljive na priloženim dokumentima) koje graniče sa predmetnom česticom, i ima pravo građenja na istoj te vas ovim putem izvješćujemo da se vaš posjed nije mijenjao niti po linijama razgraničavanja niti u pisanim dijelovima operata niti u ostalim pravima na istima.

Molimo naslov da potpiše pripadajući dokument :

Privitak:

1. Izvešće o utvrđivanju međa.
2. Situacija – prijedlog za **ново stanje**


Poreč, 05.06.2019.

Ovlašteni inženjer geodezije: Sanja Perčić Sandalj

Sanja Perčić Sandalj
mag.ing.geod. et geo.inf.
Ovlašteni inženjer geodezije
GEOPLAN d.o.o.
Poreč



Geo 986

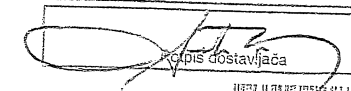GEODETSKI URED - Našice, ul. 19er dubovec			
Klasa GP 108/019		DOSTAVNICA	
Broj unudžbenog zapisnika	Vrsta pošiljke i broj priloga	Kome se akt dostavlja - adresa	Datum primitka i potpis primatelja
108/019	2	Grad Našice, Našice	07.06.2019. 
GRAD NAŠICE FRANJE TUĐMANA 1 PP 82 31500 NAŠICE			
Napomena:			
Potpis svjedoka ako primatelj ne može ili neće potpisati dostavnicu			
			
Potpis dostavljača			

 Narodne novine d.d., Zagreb - (1) 008516
Oznaka za narudžbu: UT-II-3/DT

3 850157 187256



Geoplan

GEODETSKI POSLOVI d.o.o. Partizanska ulica 4/1, 52440 POREČ
OIB: 13701470941 Tel: 052/451-449 Fax: 052/451-634 e-mail: geoplan@pu.t-com.hr

k.o. Našice

Mbr: 317390

TEHNIČKO IZVJEŠĆE

Investitor: DOM ZDRAVLJA NAŠICE

Našice, Ul. Bana Jelačića 10

Naziv zahvata u prostoru: izgradnja javne zgrade (ambulanta)

Našice, Ul. Bana Jelačića 10

Oznaka glavnog projekta: 108/019

Na zahtjev naručitelja: Dom zdravlja Našica pristupilo se izmjeri postojećeg stanja povodom izrade Geodetskog projekta potrebnog za ishođenje građevinske dozvole za izgradnju javne zgrade – ambulante na kč. br. 2847/1 u k.o. Našice.

Izmjerom na terenu u svrhu izrade Geodetskog situacijskog nacrtu kao sastavnog dijela Geodetskog projekta, utvrđeno je da položaj granica katastarske čestice u naravi odgovaraju podacima digitalnog katastarskog plana tj. podacima korištenim iz digitalnog katastarskog plana i koordinata detaljnih točaka istih, te da se nalaze unutar odstupanja prema čl. 23 Pravilnika o katastarskoj izmjeri i tehničkoj reambulaciji.

Na terenu su utvrđene nesporne međe sa susjedima, stvarnim korisnicima katastarskih čestica.

Oblik građevne čestice i smještaj buduće građevine prikazan je na Geodetskoj situaciji građevine.

Za potrebe navedene izmjere korištene su GPS i polarna metoda izmjere. Kod GPS metode korišten je dvofrekvencijski GNSS uređaj Stonex S9 III GNSS, te registrator podataka Stonex controller S3 sa instaliranim programskim paketom Carlson SurvCe. Format korekcijskih podataka CROPOS_VRS_RTCM 23. Koordinate u GK projekciji su izravno dobivene trenutnom 7-parametarskom transformacijom između globalnog elipsoida (GRS80) na lokalni (Bassel1841), dok je kod polarne metode izmjere korištena totalna mjerna stanica „Spectra Precision Focus 8. Za terenski rad korištene su pomoćne točke 1P, 2P, 3P, 4P, DKP a to sve preuzeto iz DGU-Ispostava Našice. Koordinate su izravno dobivene u HTRS96/TM koordinatnom sustavu. Kod opažanja pomoćnih točaka na svakoj su izvršena tri uzastopna mjerenja u trajanju 30 sekundi uz ponovljen postupak nakon minimalno dva sata. Obrada podataka izvršena je uporabom geodetskog programskog paketa GeoMIR 3.0. Prilikom izračuna reduciranih dužina utvrđeno je da su razlike između nereduciranih i reduciranih dužina dovoljno male da njihov iznos ne prelazi granice dozvoljenog odstupanja.

Koordinate prikazane u HTRS96 koordinatnom sustavu dobivene su iz elipsoidnih koordinata (WGS84) primjenom programa T7D. Geodetski projekat izrađen je u skladu sa Pravilnikom o geodetskom projektu (N.N.12/2014) i tehničkim specifikacijama za određivanje koordinata točaka u koordinatnom sustavu Republike Hrvatske.

U Poreču, 05.06.2019.g.

Sanja Perčić Sandalj
mag.ing.geod.et geoinf.

Sanja Perčić Sandalj
mag.ing.geod.et geoinf.
Ovlašten inženjer geodezije
GEOPLAN d.o.o.
Poreč

