


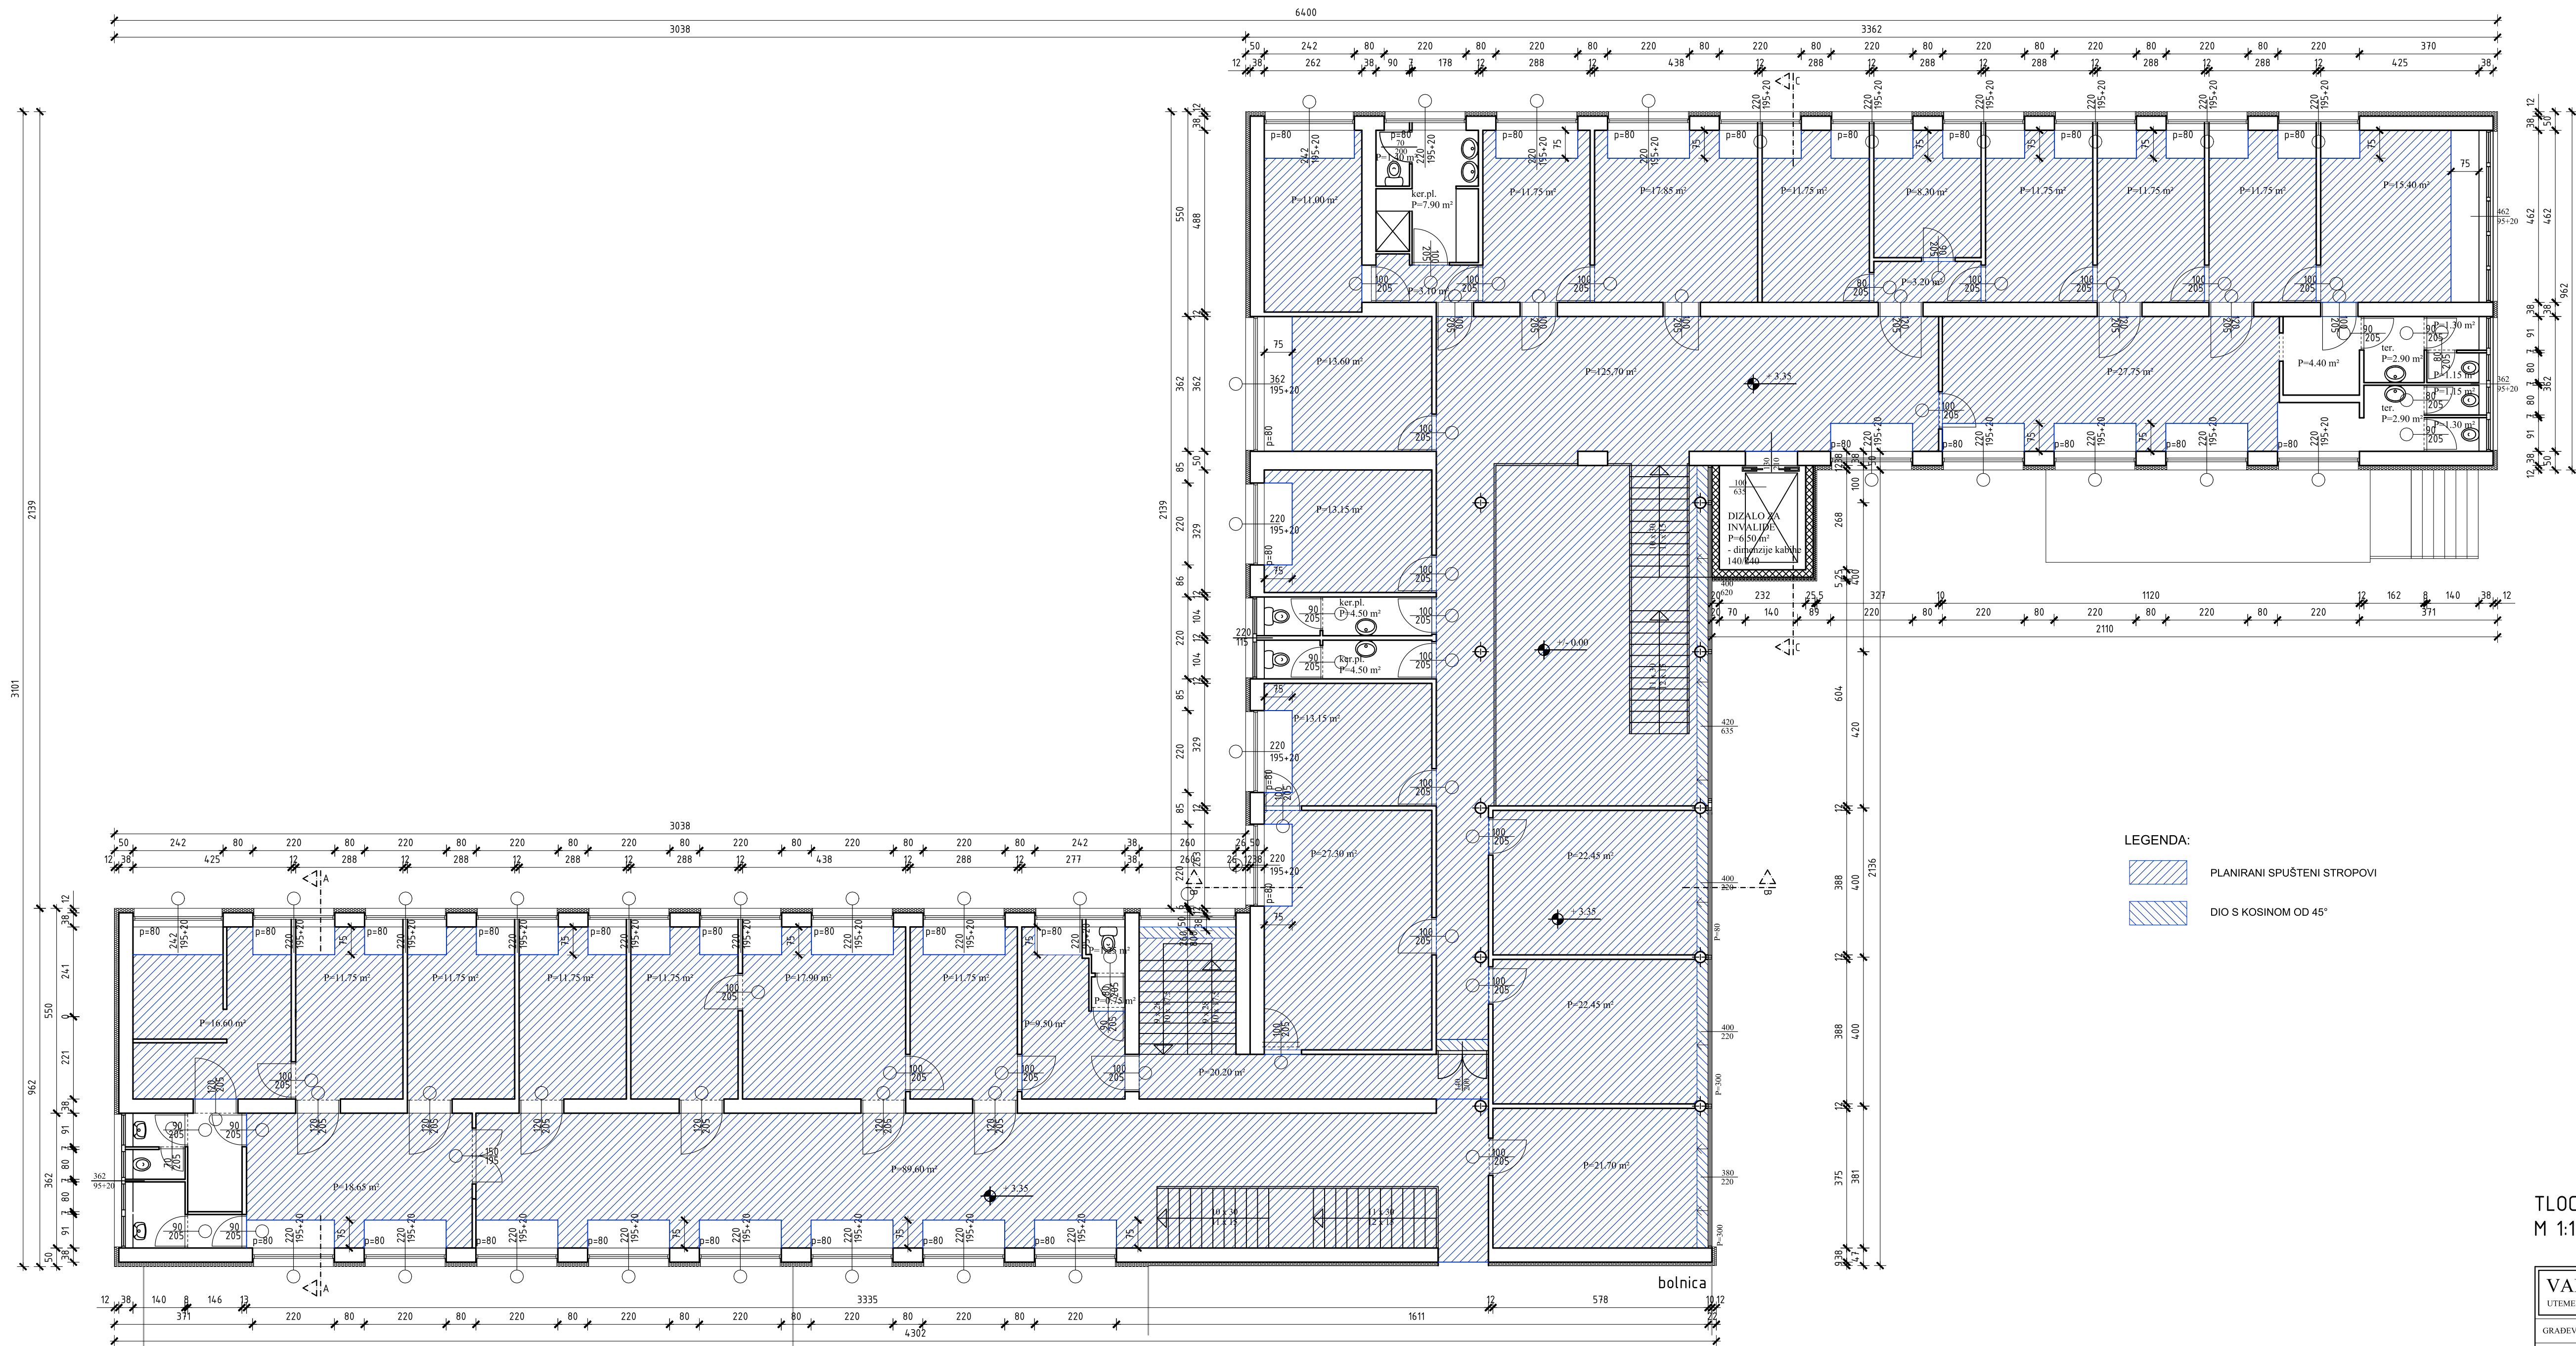

TLOCRT KATA
M 1:100

VALENČAK, d.o.o. NAŠICE		GLAVNI ARHITEKTONSKI PROJEKT		BRČKO PROJEKTA		LIST BROJ:	
UTEMELJENO 1990. GODINE		z.o. 75/16		75/16 AP		12	
GRAĐEVINA:		REKONSTRUKCIJA STROPOVA		SURADNIK:		BARBARA RAKOVIĆ, struč. spec. ing. arh.	
INVESTITOR:		Dom zdravlja Našice Ulica bana J. Jelačića 6, Našice		PROJEKTANT:		BRANKO URBAN, dipl. ing. arh.	
FAZA:		GLAVNI PROJEKT		POTPIS:		PEČAT:	
CRTEŽ:		TLOCRT KATA		MIJESTO:		Ulica bana J. Jelačića 10, Našice	
GRADNJE:		k.l.br. 2847/1, k.o. Našice		VLASTITI ARHITEKT		A. 400	