
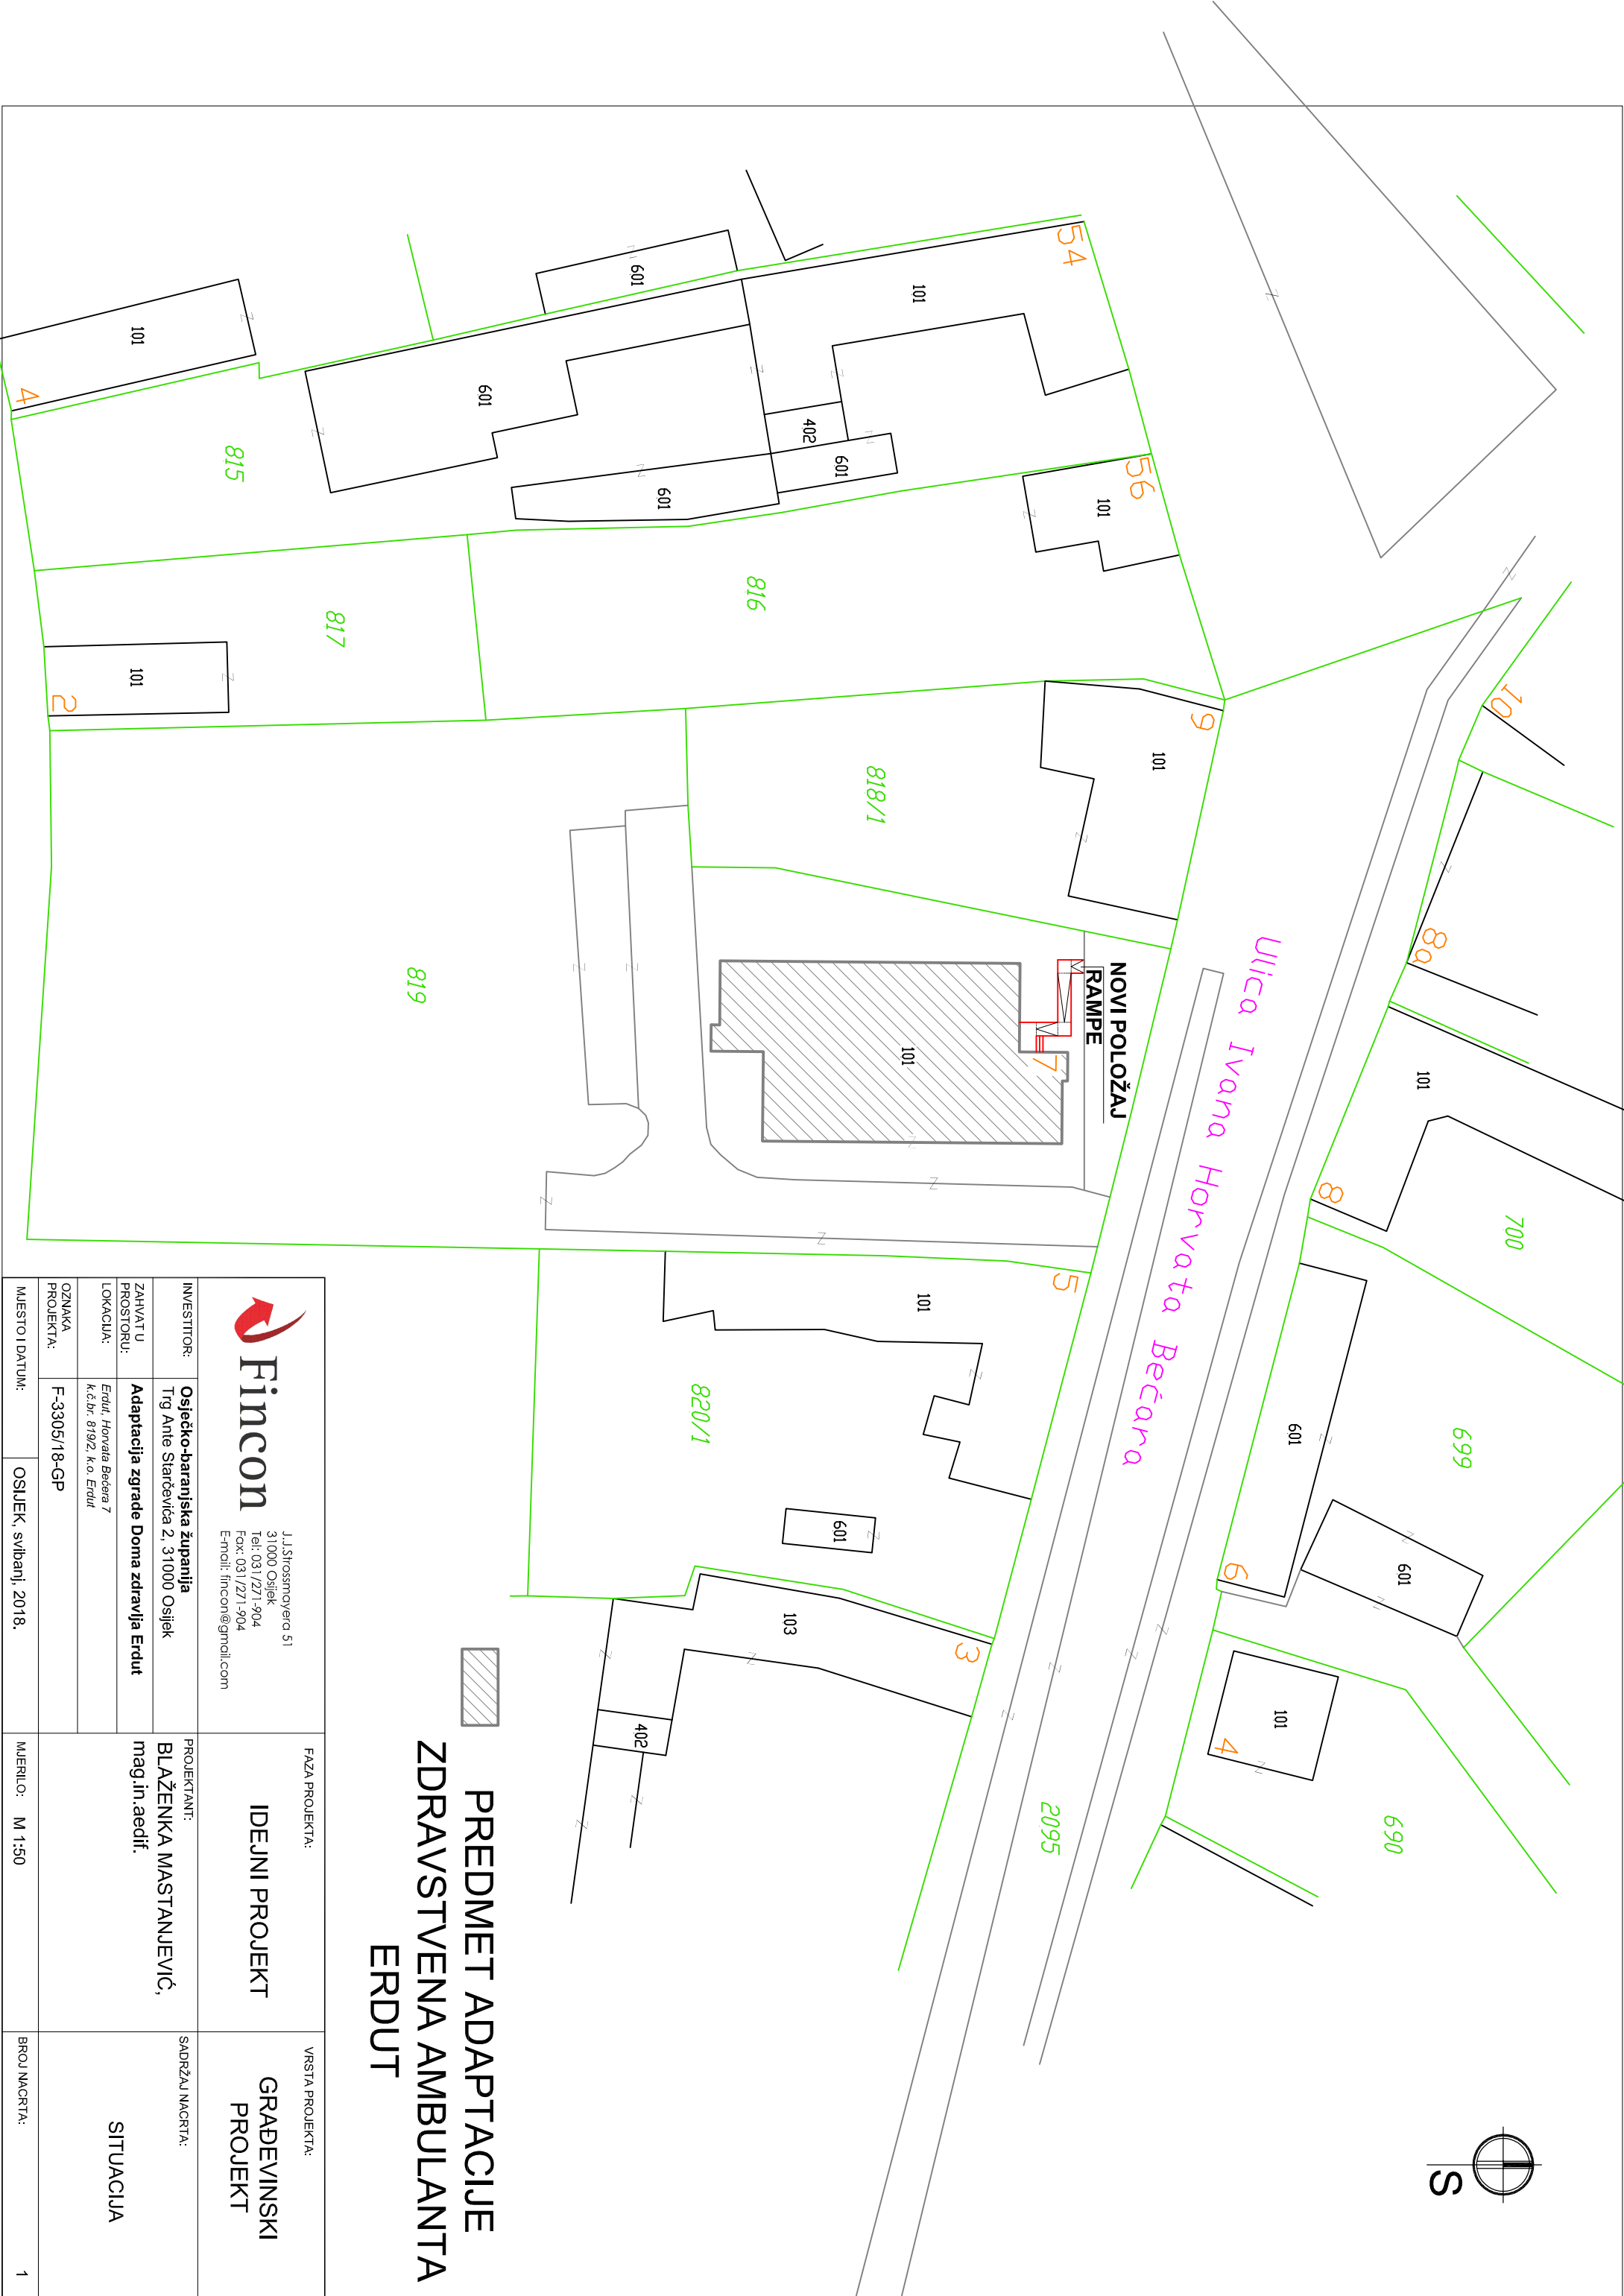


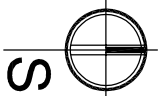


 PREDMET ADAPTACIJE
ZDRAVSTVENA AMBULANTA
ERDUT

 J.J.Štrossmayera 51 31000 Osijek Tel: 031/271-904 Fax: 031/271-904 E-mail: fincon@gmail.com			FAZA PROJEKTA:	VRSTA PROJEKTA:
INVESTITOR:	Osječko-baranjska županija	Trg Ante Starčevića 2, 31000 Osijek	IDEJNI PROJEKT	GRADEVINSKI PROJEKT
ZAHVATU PROSTORU:	Adaptacija zgrade Doma zdravlja Erdut		PROJEKTANT:	SADRŽAJ NAČRTA:
LOKACIJA:	Erdut, Horvata Bečara 7 k.č.br. 8192, k.o. Erdut		BLAŽENKA MASTANJEVIĆ, mag.in. arhif.	SITUACIJA
OZNAKA PROJEKTA:	F-3305/18-GP			
MJESTO I DATUM:	OSIJEK, svibanj, 2018.		MJERILLO: M 1:50	BROJ NAČRTA: 1

DETALJ ULAZA

POSTOJEĆE STANJE

Tlocrt prizemlja

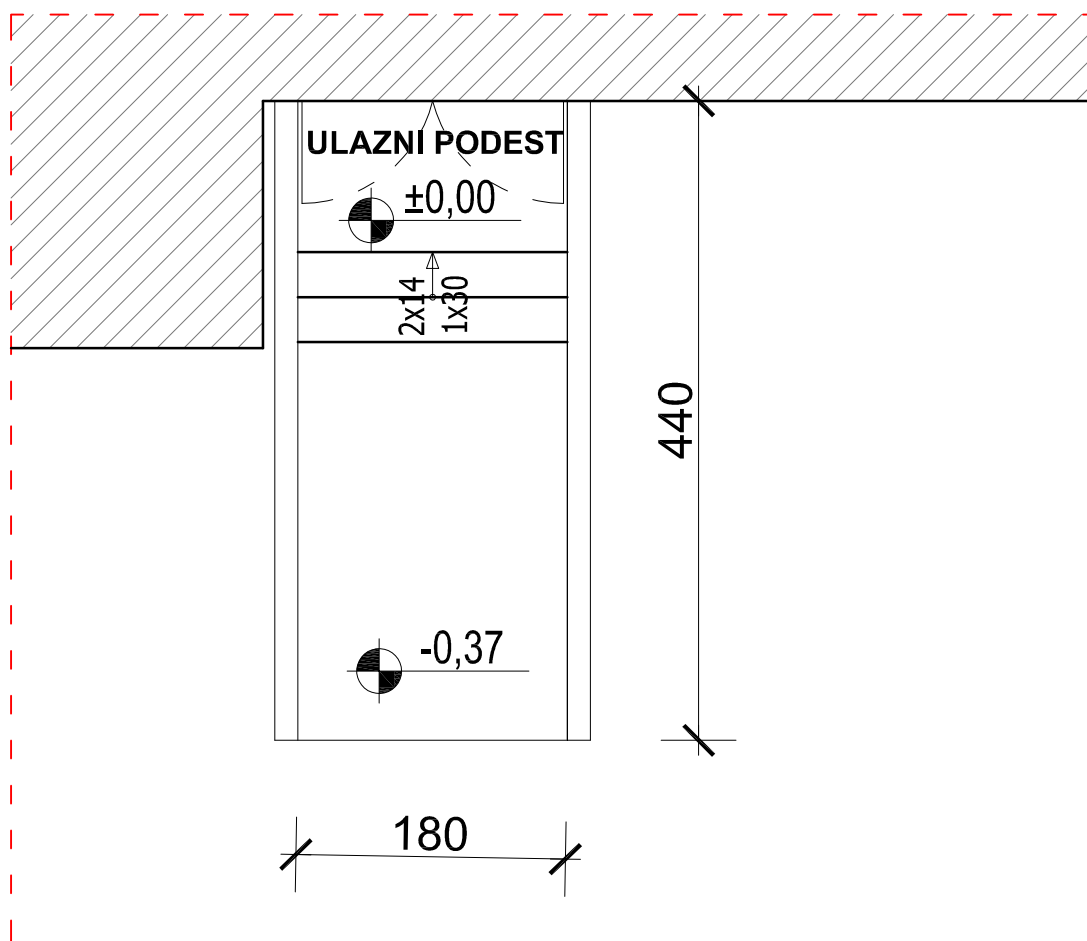

Fincon

J.J.Strossmayera 51
31000 Osijek
Tel: 031/271-904
Fax: 031/271-904
E-mail: fincon@gmail.com

FAZA PROJEKTA:

IDEJNI PROJEKT

VRSTA PROJEKTA:

**GRAĐEVINSKI
PROJEKT**

INVESTITOR:

Osječko-baranjska županija
Trg Ante Starčevića 2, 31000 Osijek

ZAHVAT U
PROSTORU:

Adaptacija zgrade Doma zdravlja Erdut

LOKACIJA:

Erdut, Horvata Bečera 7
k.č.br. 819/2, k.o. Erdut

OZNAKA
PROJEKTA:

F-3305/18-GP

PROJEKTANT:

BLAŽENKA MASTANJEVIĆ,
mag.in.aedif.

SADRŽAJ NACRTA:

**TLOCRT ULAZNOG
PODESTA
POSTOJEĆE STANJE**

MJESTO I DATUM:

OSIJEK, svibanj, 2018.


MJERILO:

M 1:50

BROJ NACRTA:

2

DETALJ ULAZA NOVO STANJE Tlocrt prizemlja

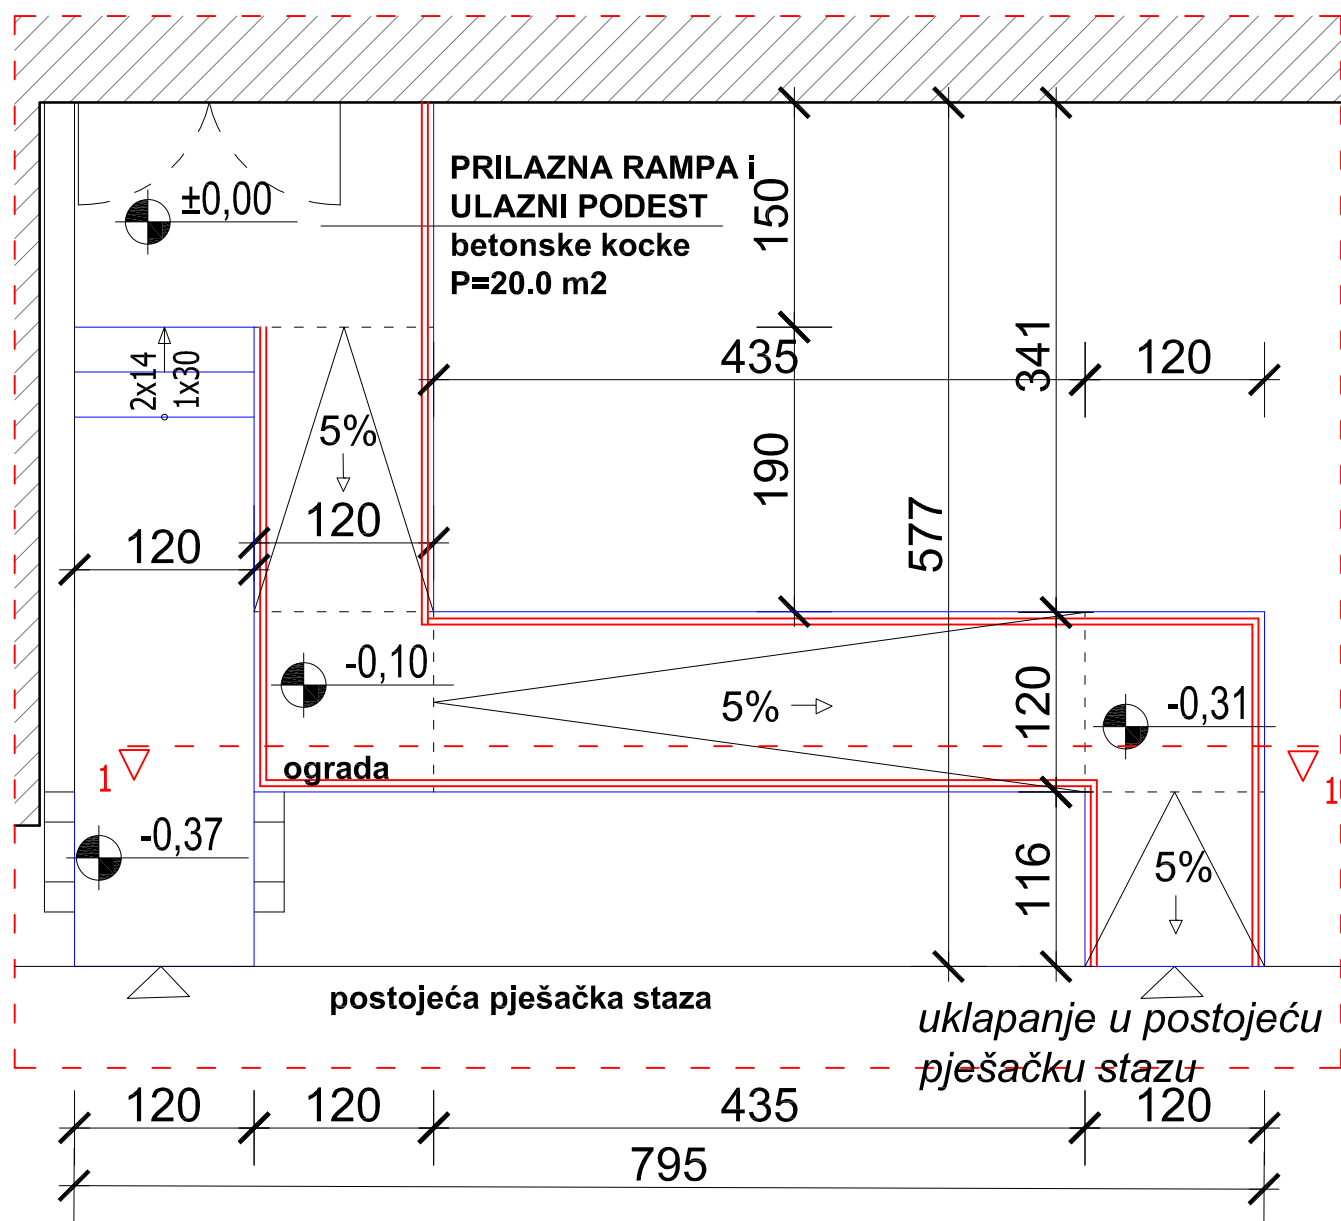

Fincon

J.J.Strossmayera 51
31000 Osijek
Tel: 031/271-904
Fax: 031/271-904
E-mail: fincon@gmail.com

FAZA PROJEKTA:

GLAVNI PROJEKT

VRSTA PROJEKTA:

**GRAĐEVINSKI
PROJEKT**

INVESTITOR: **Osječko-baranjska županija**
Trg Ante Starčevića 2, 31000 Osijek

ZAHVAT U PROSTORU: **Adaptacija zgrade Doma zdravlja Erdut**

LOKACIJA: *Erdut, Horvata Bečera 7
k.č.br. 819/2, k.o. Erdut*

OZNAKA PROJEKTA: **F-3305/18-GP**

BR.PROJEKTA: **OSIJEK, svibanj, 2018.**

PROJEKTANT:
BLAŽENKA MASTANJEVIĆ,
mag.in.aedif.

MJERILO: **M 1:50**

SADRŽAJ NACRTA:


**TLOCRT PRIAZNE RAMPE
NOVO STANJE**

BROJ NACRTA:

3

DETALJ ULAZA NOVO STANJE

PRESJEK 1-1

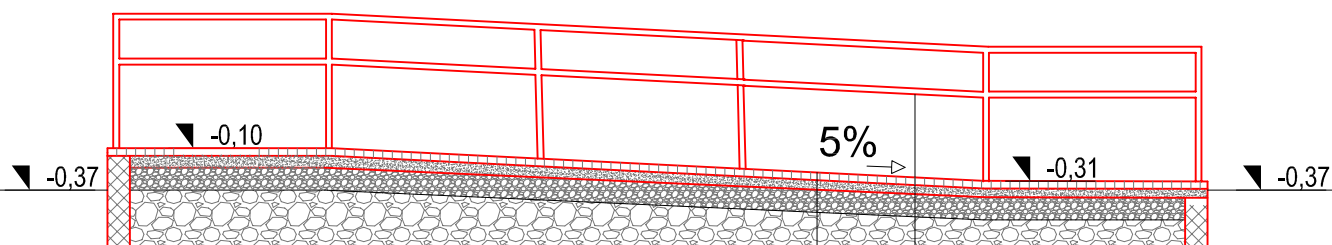

betonski opločnjaci 20x20x6 cm
pijesak 2-4 mm 5 cm
kameni agregat 31,5-60 mm 15 cm
kameni agregat 0-63 mm cca 30 cm
geotekstil 300 g

ograda od inox-a
cijevi Ø40 mm



Fincon

J.J.Strossmayera 51
 31000 Osijek
 Tel: 031/271-904
 Fax: 031/271-904
 E-mail: fincon@gmail.com

FAZA PROJEKTA:

GLAVNI PROJEKT

VRSTA PROJEKTA:

**GRAĐEVINSKI
PROJEKT**

INVESTITOR: **Osječko-baranjska županija**
 Trg Ante Starčevića 2, 31000 Osijek

ZAHVAT U PROSTORU: **Adaptacija zgrade Doma zdravlja Erdut**

LOKACIJA: *Erdut, Horvata Bečera 7*
k.č.br. 819/2, k.o. Erdut

OZNAKA PROJEKTA: **F-3305/18-GP**

PROJEKTANT:
BLAŽENKA MASTANJEVIĆ,
 mag.in.aedif.

SADRŽAJ NACRTA:

**PRESJEK 1-1
NOVO STANJE**


BR.PROJEKTA: **OSIJEK, svibanj, 2018.**

MJERILO: **M 1:50**

BROJ NACRTA:

4

DETALJ OGRADE

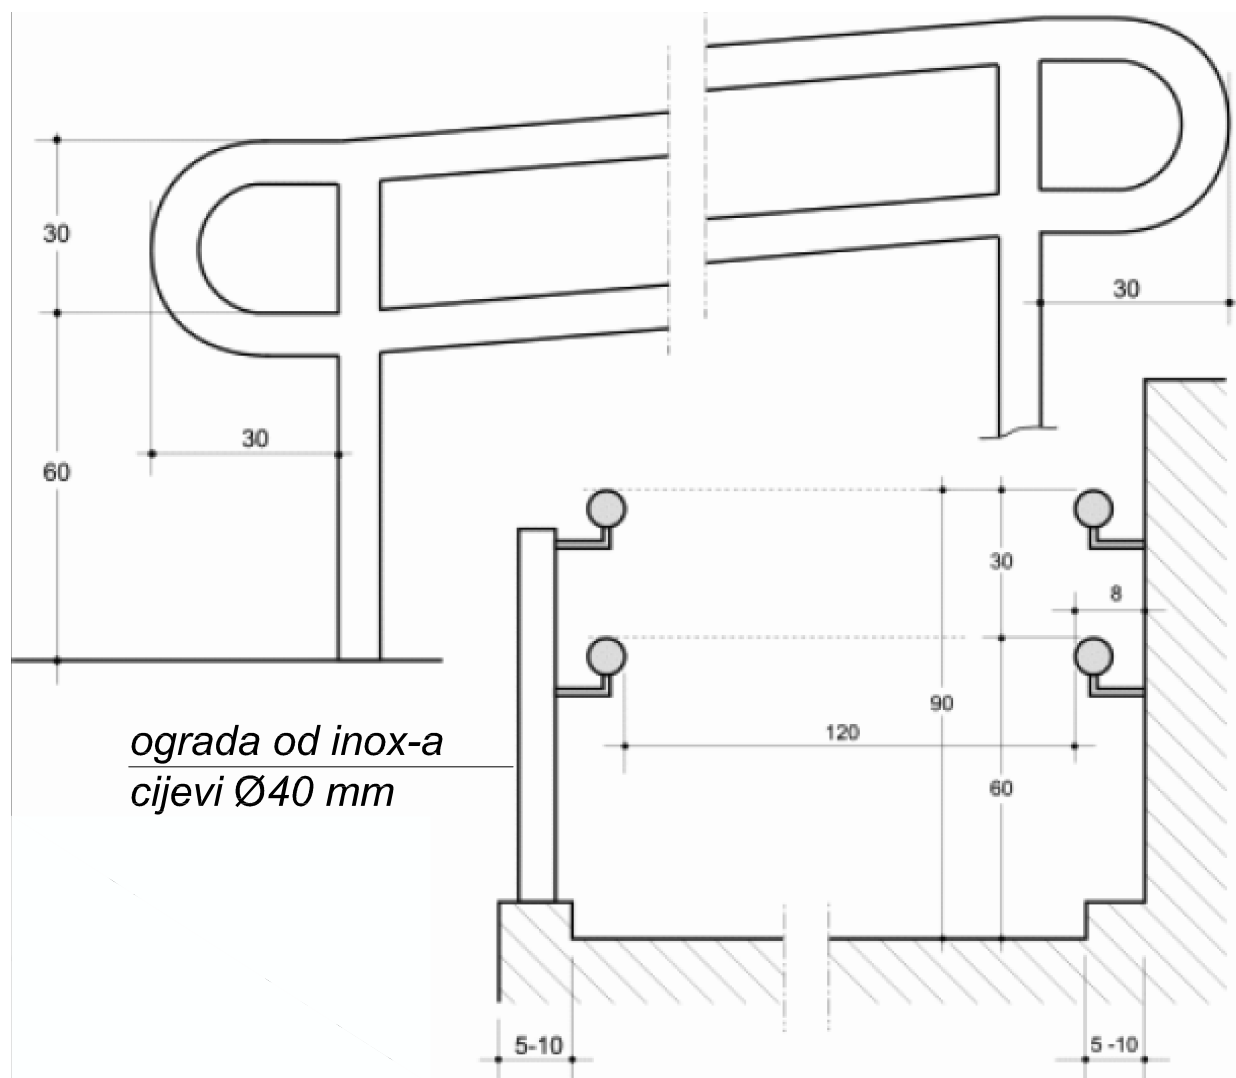

Fincon

J.J.Strossmayera 51
31000 Osijek
Tel: 031/271-904
Fax: 031/271-904
E-mail: fincon@gmail.com

FAZA PROJEKTA:

GLAVNI PROJEKT

VRSTA PROJEKTA:

**GRAĐEVINSKI
PROJEKT**

INVESTITOR:

Osječko-baranjska županija
Trg Ante Starčevića 2, 31000 Osijek

PROJEKTANT:

BLAŽENKA MASTANJEVIĆ,
mag.in.aedif.

SADRŽAJ NACRTA:

DETALJ OGRADE

ZAHVAT U
PROSTORU:

Adaptacija zgrade Doma zdravlja Erdut

LOKACIJA:

*Erdut, Horvata Bečera 7
k.č.br. 819/2, k.o. Erdut*

OZNAKA
PROJEKTA:

F-3305/18-GP

BR.PROJEKTA:

OSIJEK, svibanj, 2018.

MJERILO:

BROJ NACRTA:

5