

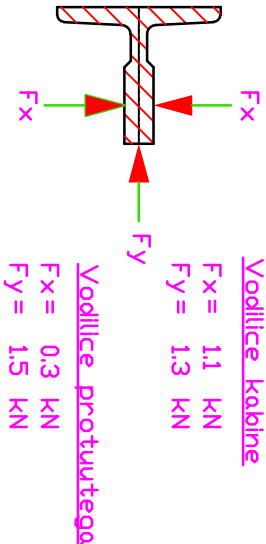



Vrh voznog okna

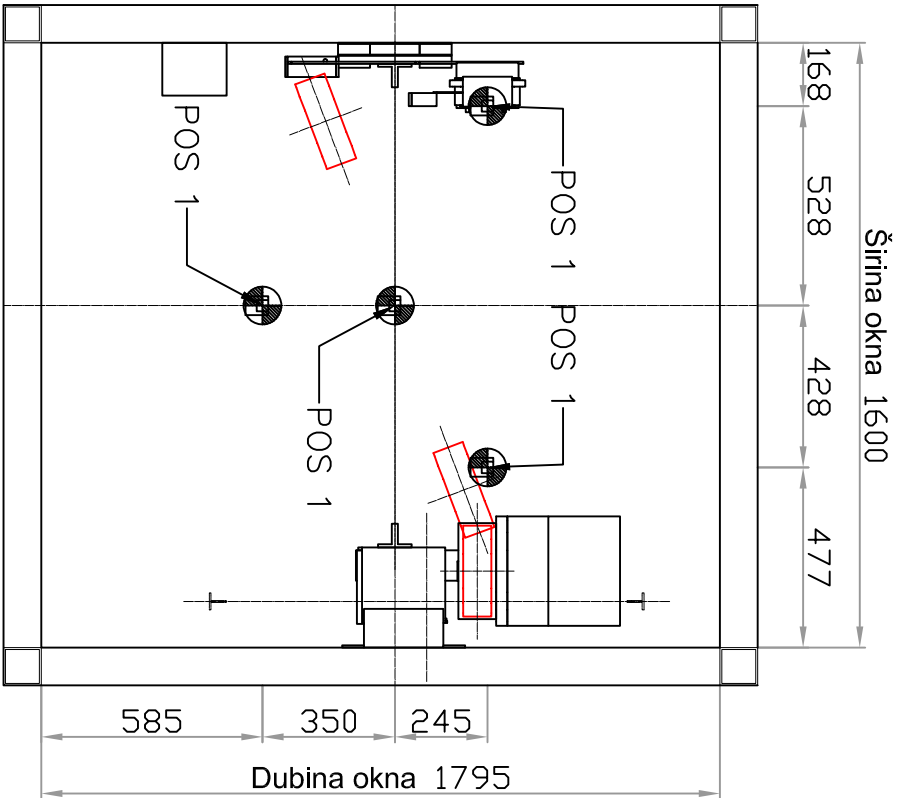


Opterećenja u jami

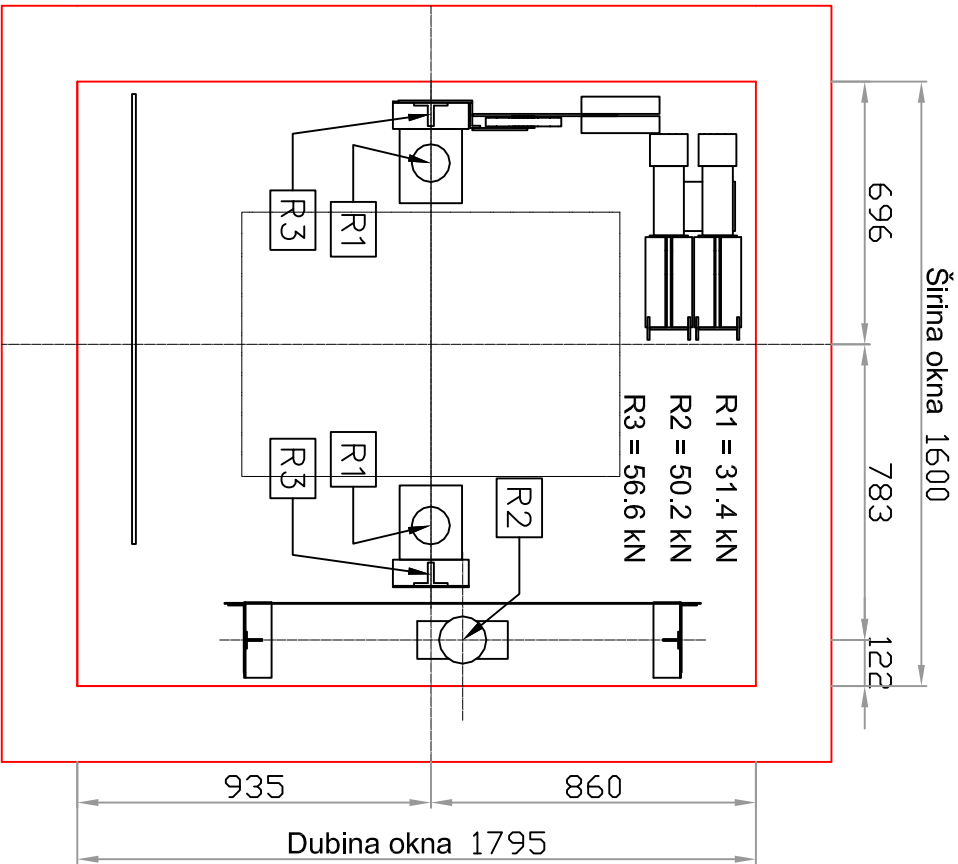

NAPOMENA:
Sva vrata voznog okna zadovoljavaju uvjete
norme HRN EN 81-58:2006 (razred vatrootpornosti E-120)

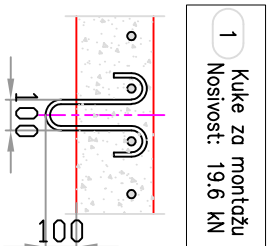



Tlocrt okna

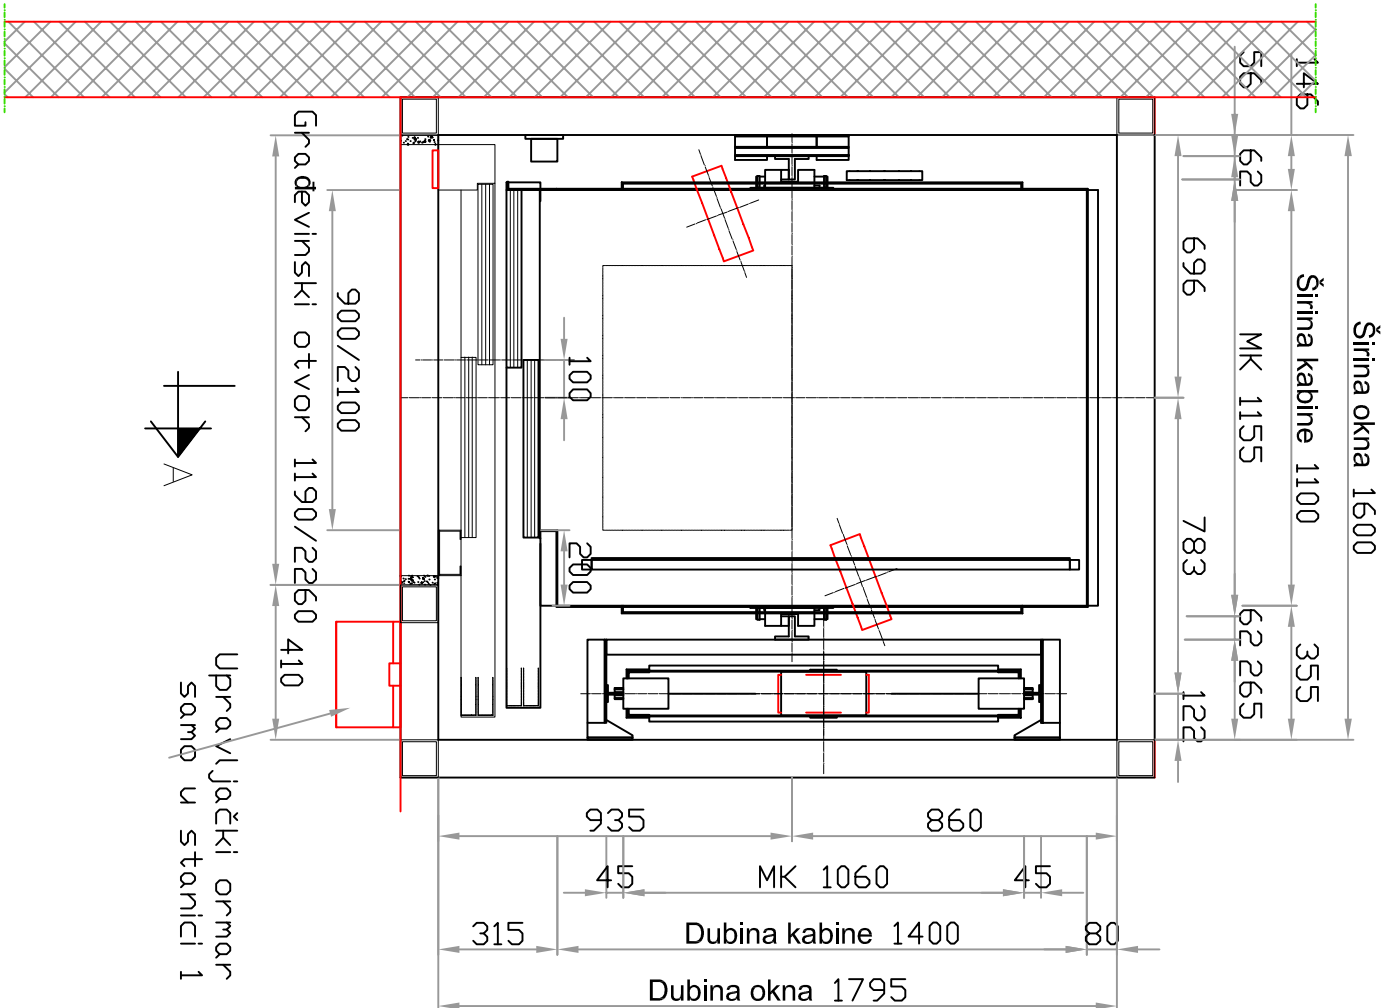

 J.J.Strossmayera 51 31000 Osijek Tel: 031/2271-904 Fax: 031/2271-904 E-mail: fincon@gmail.com		FAZA PROJEKTA:		VRSTA PROJEKTA:	
INVESTITOR:		Osječko-baranjska županija Trg Ante Starčevića 2, 31000 Osijek		PROJEKTANT:	
ZAHVAT U PROSTORU:		Adaptacija zgrade Doma zdravlja u Retfali		Vladimir Barać, dipl. ing. stroj.	
LOKACIJA:		Osijek, U Posavskog 2 k.č.br. 754/2, k.o. Osijek		Hrvaška kom. inženjera strojarstva Vladimir Barać dipl. ing. stroj. Ovlašten inženjer strojarstva S 1457	
ZOP:		F-3005/18-GP		PROJEKTNII NACRT DIZALA	
MJEŠTO I DATUM:		OSIJEK, svibanj, 2018.		MJEŠTO I DATUM:	
		OSIJEK, svibanj, 2018.		BROJ NACRTA:	
				1	


Visinski presjek okna

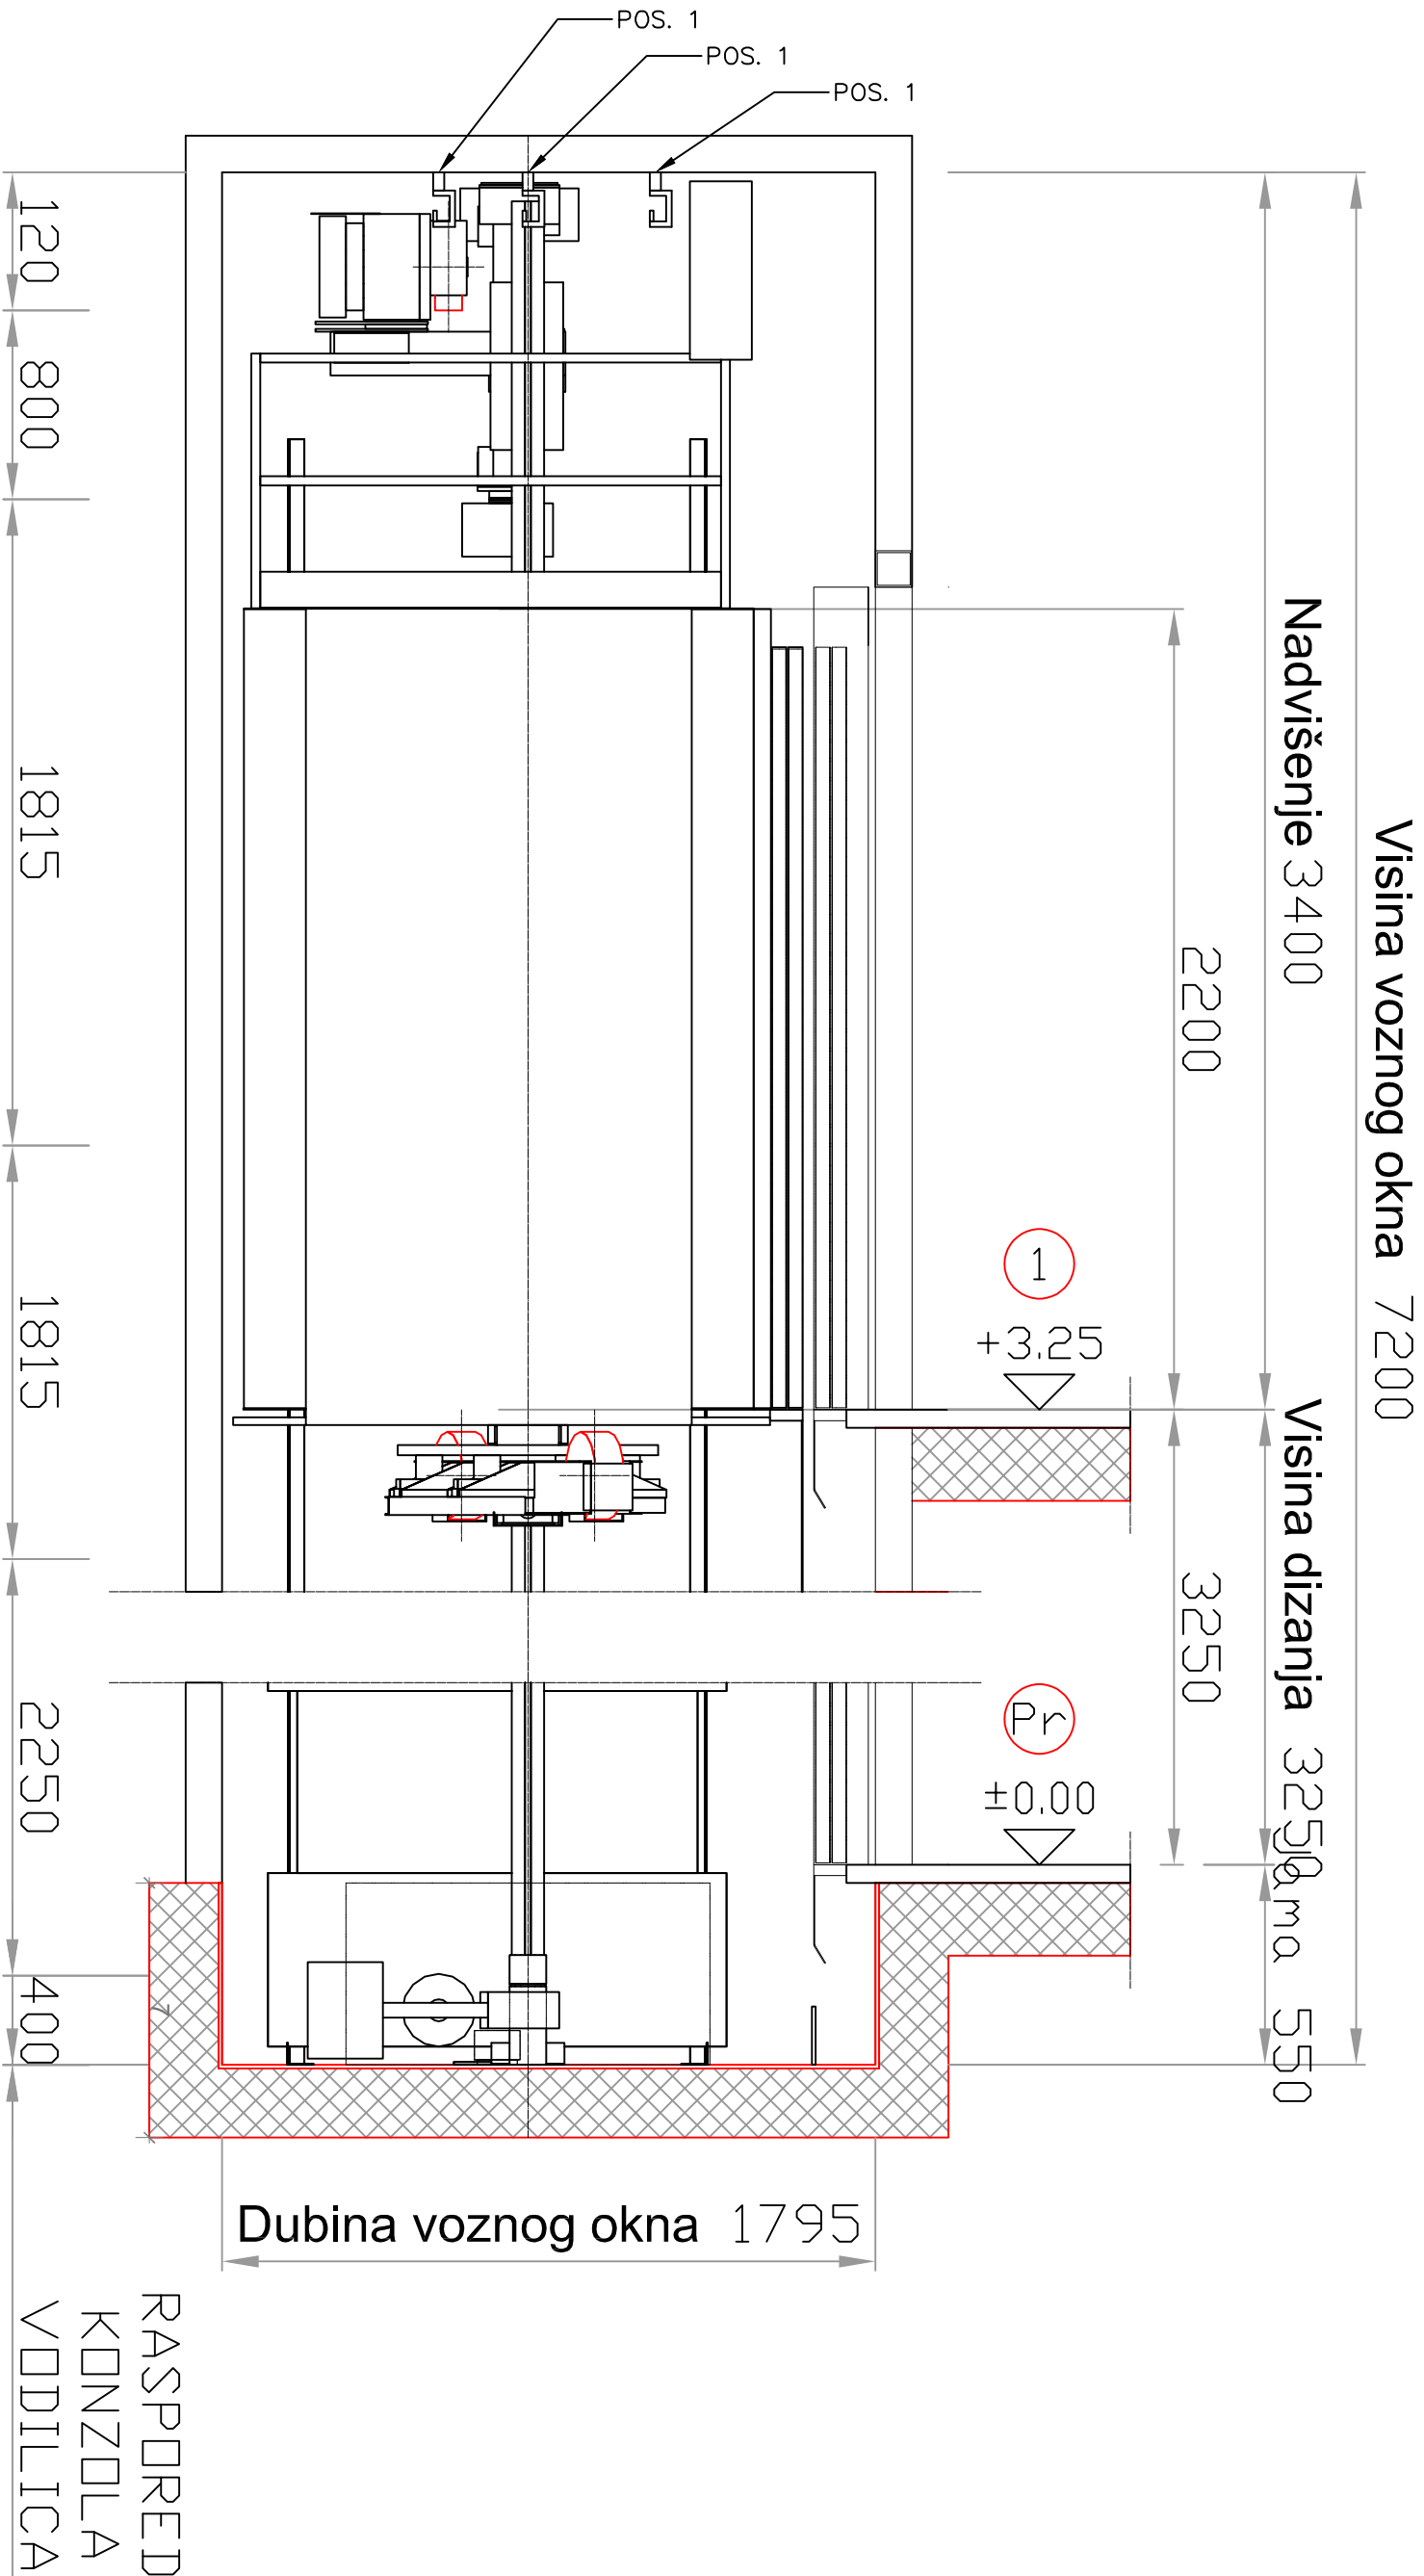

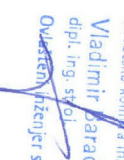
 J.J.Strossmayerova 51 31000 Osijek Tei: 031/2271-904 Fax: 031/2271-904 E-mail: fincon@gmail.com		FAZA PROJEKTA:		VRSTA PROJEKTA:	
INVESTITOR:		PROJEKTANT:		SADRŽAJ NACRTA:	
ZAHVAT U PROSTORU:		Vladimir Barać, dipl. ing. stroj.		PROJEKTI NACRT DIZALA VISINSKI PRESJEK OKNA	
LOKACIJA:		 Hrvatska komisija inženjera strojarstva Vladimir Barać dipl. ing. stroj. Ovlašten inženjer strojarstva  S 1457			
ZOP:		F-3005/18-GP			
MJEŠTO I DATUM:		OSIJEK, svibanj, 2018.		BROJ NACRTA: 2	

Građevinski otvori


U stanici Pr

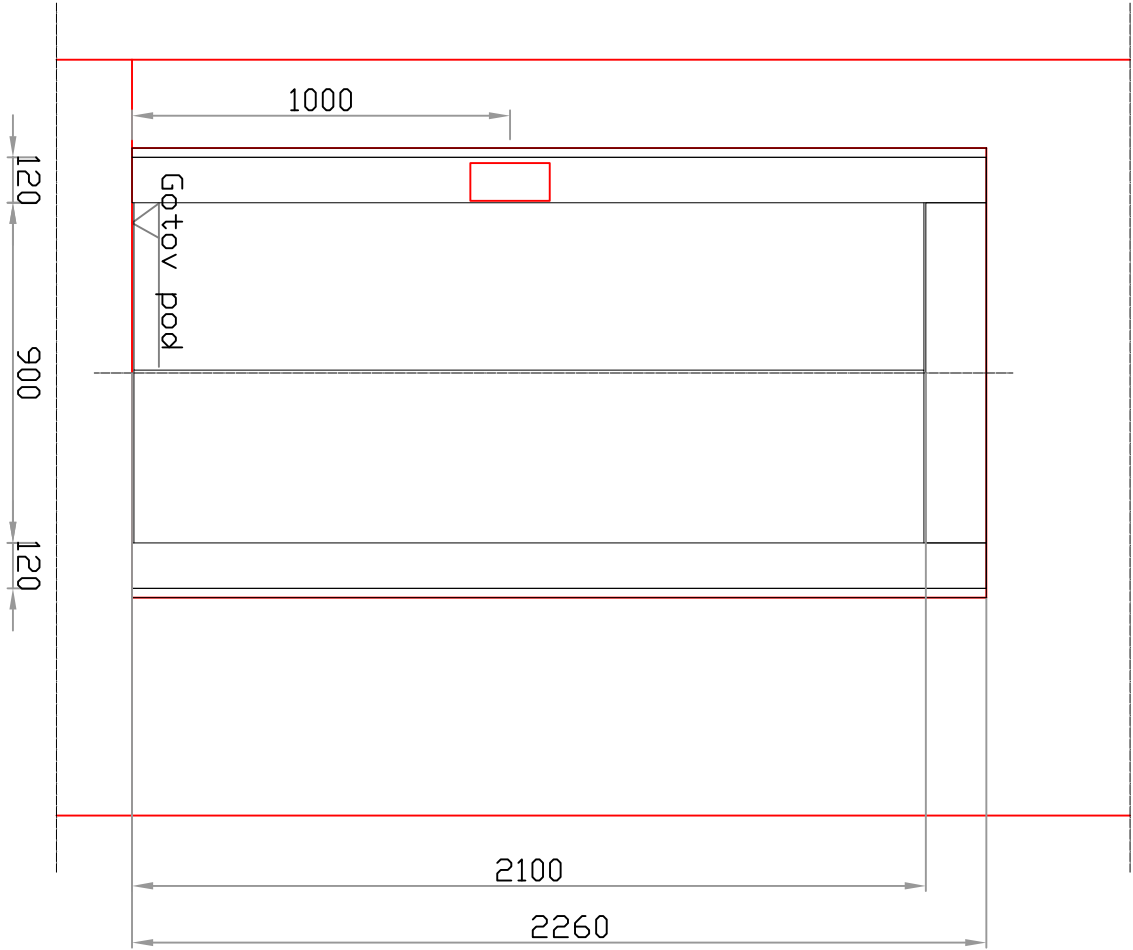

U stanici 1

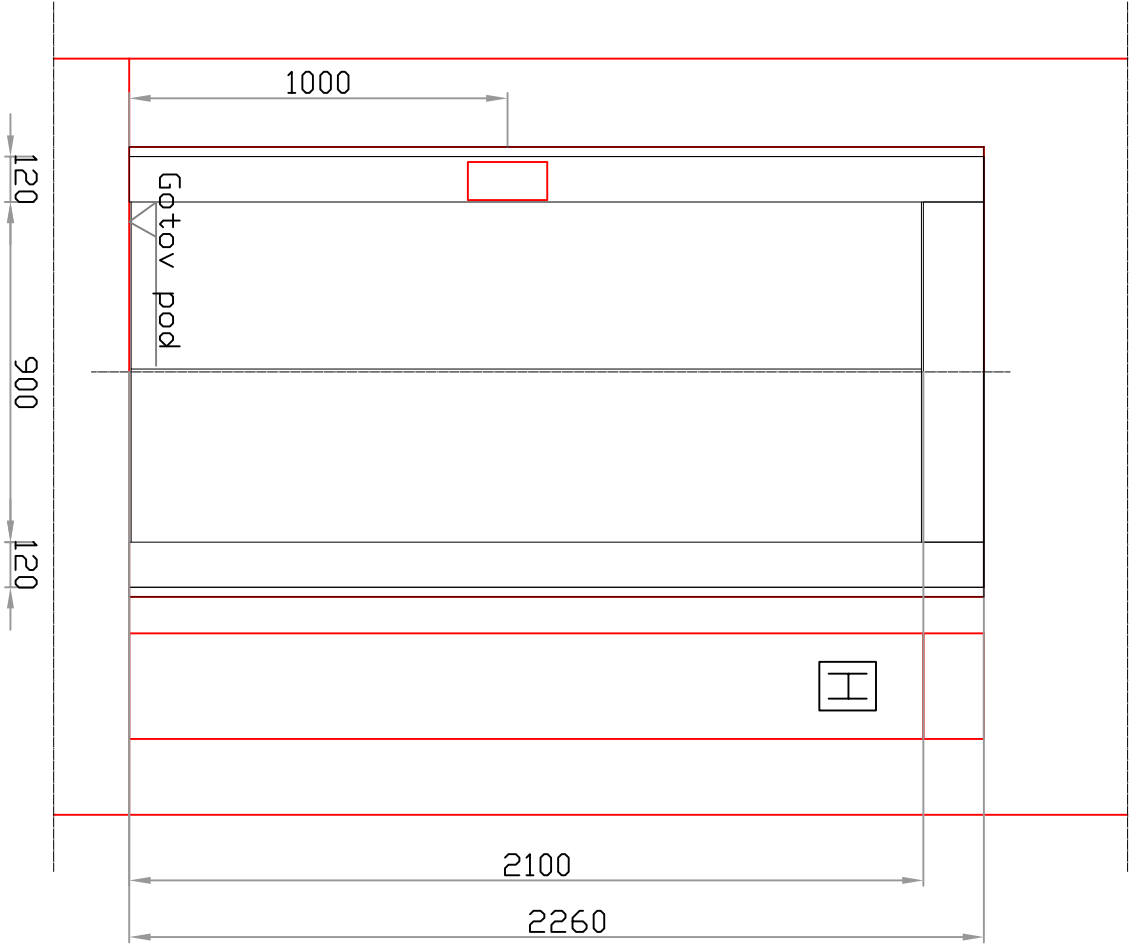

Napomena:
Nakon ugradnje dizala višak otvora
građevinski obraditi.

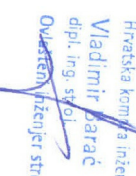 J.J.Strossmayera 51 31000 Osijek Tel: 031/221-904 Fax: 031/221-904 E-mail: fincon@gmail.com		FAZA PROJEKTA:	VRSTA PROJEKTA:
		GLAVNI PROJEKT	PROJEKT DIZALA
INVESTITOR:	Osječko-baranjska županija Trg Ante Starčevića 2, 31000 Osijek	PROJEKTANT:	SADRŽAJ NACRTA:
ZAHVAT U PROSTORU:	Adaptacija zgrade Doma zdravlja u Retfali	 Hrvatska komisija inženjera strojarstva Vladimir Barać dip. ing. stroj. Ovlašten inženjer strojarstva S 1457	
LOKACIJA:	Osijek, Lj.Posavskog 2 k.č.br. 754/2, k.o. Osijek		
ZOP:	F-3005/18-GP		
MJESTO I DATUM:	OSIJEK, svibanj, 2018.	MJERILCO: M 1:20	BROJ NACRTA: 3