

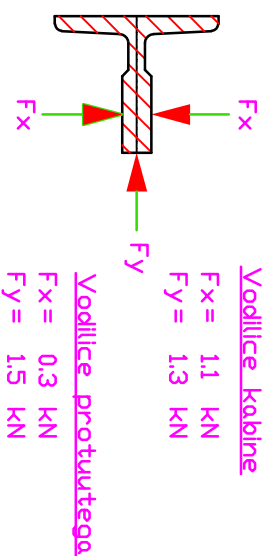


Vrh voznog okna

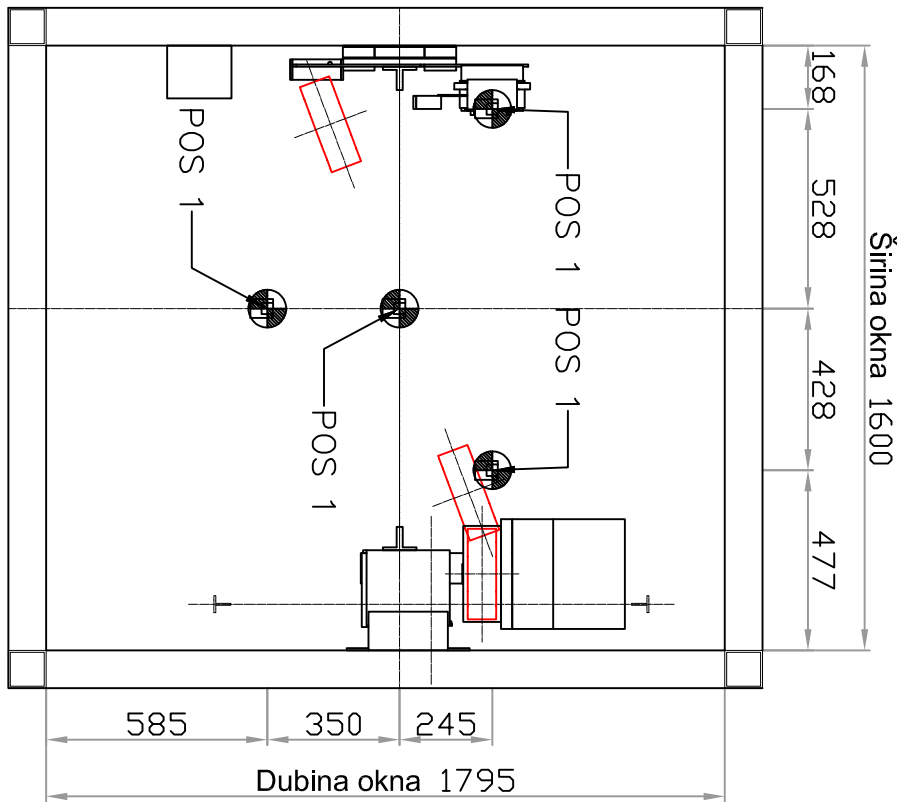


Opterećenja u jami

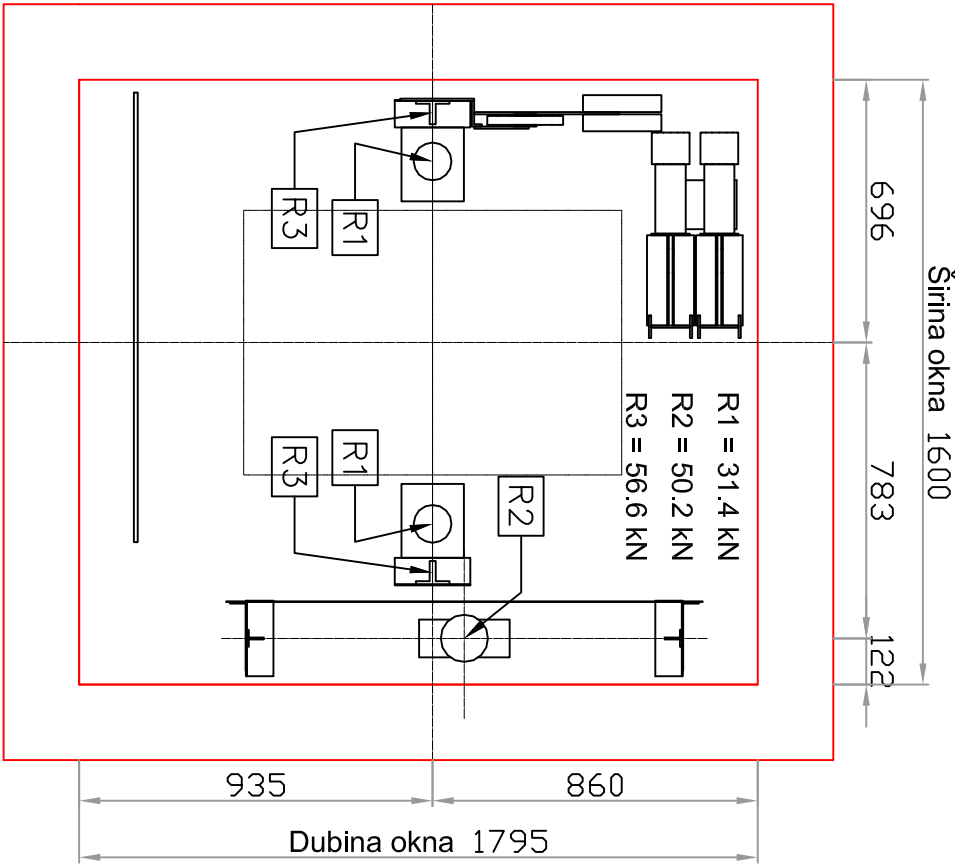


NAPOMENA:
Sva vrata voznog okna zadovoljavaju uvjete norme HRN EN 81-58:2006 (razred vatrootpornosti E-120)

1 Kuke za montažu
Nosivost: 19,6 kN

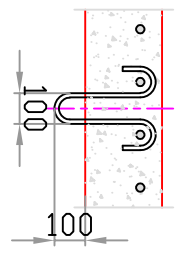


Tlocrt okna

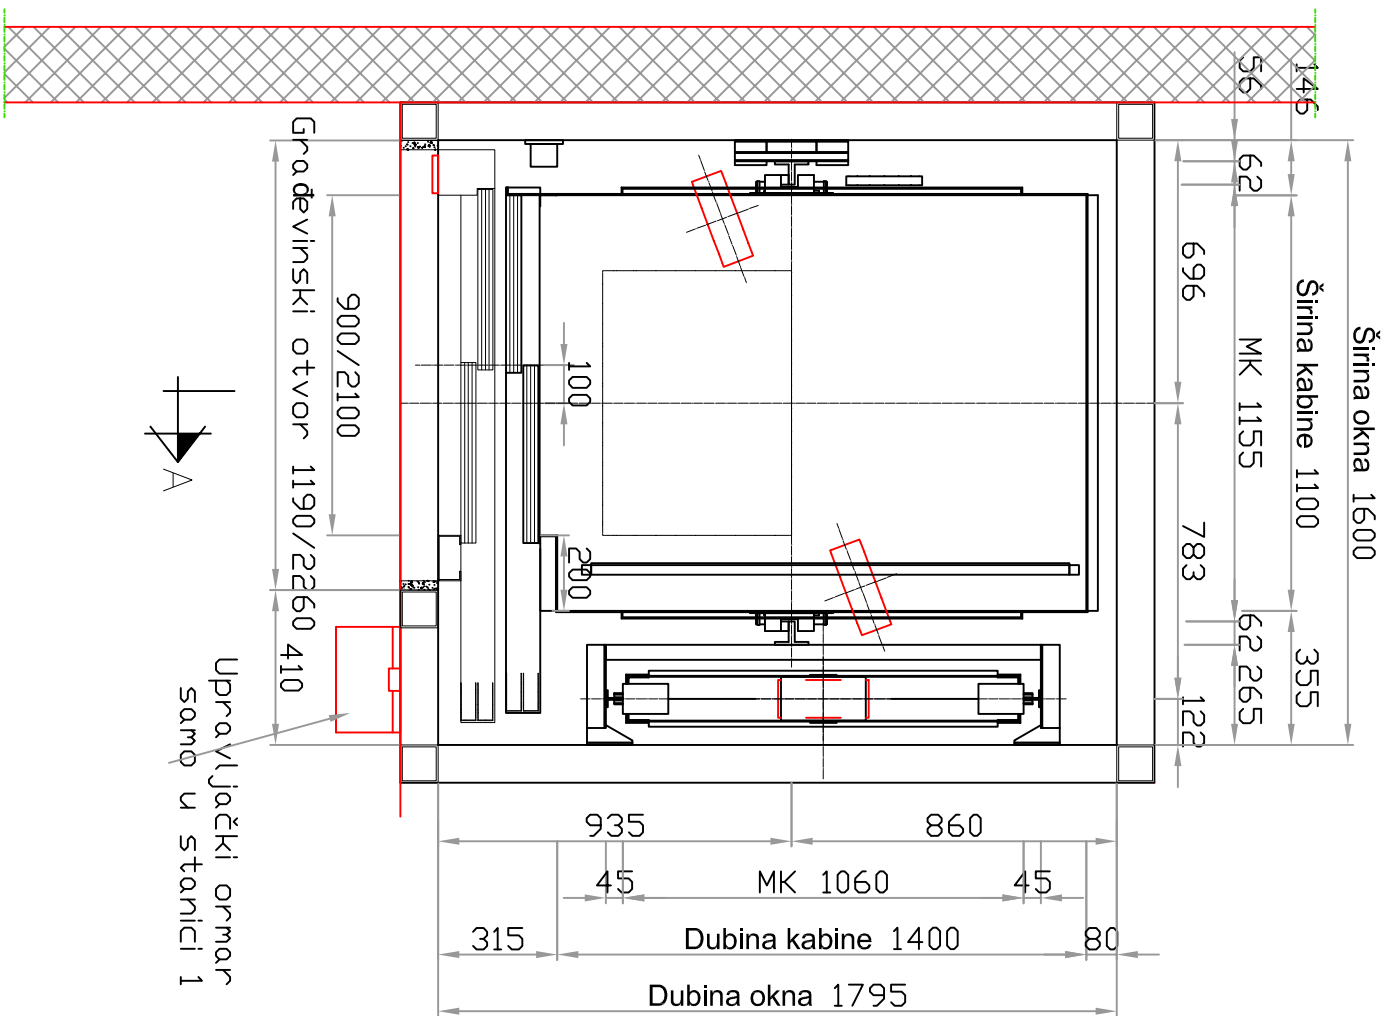

 J.J.Štrossmayera 51 31000 Osijek Tel: 031/2271-904 Fax: 031/2271-904 E-mail: fincon@gmail.com		FAZA PROJEKTA:		VRSTA PROJEKTA:	
INVESTITOR:		PROJEKTANT:		SADRŽAJ NACRTA:	
ZAHVAT U PROSTORU:		PROJEKTI NACRT DIZALA			
LOKACIJA:					
ZOP:					
MJEŠTO I DATUM:					
OSIJEK, svibanj, 2018.					


Visinski presjek okna

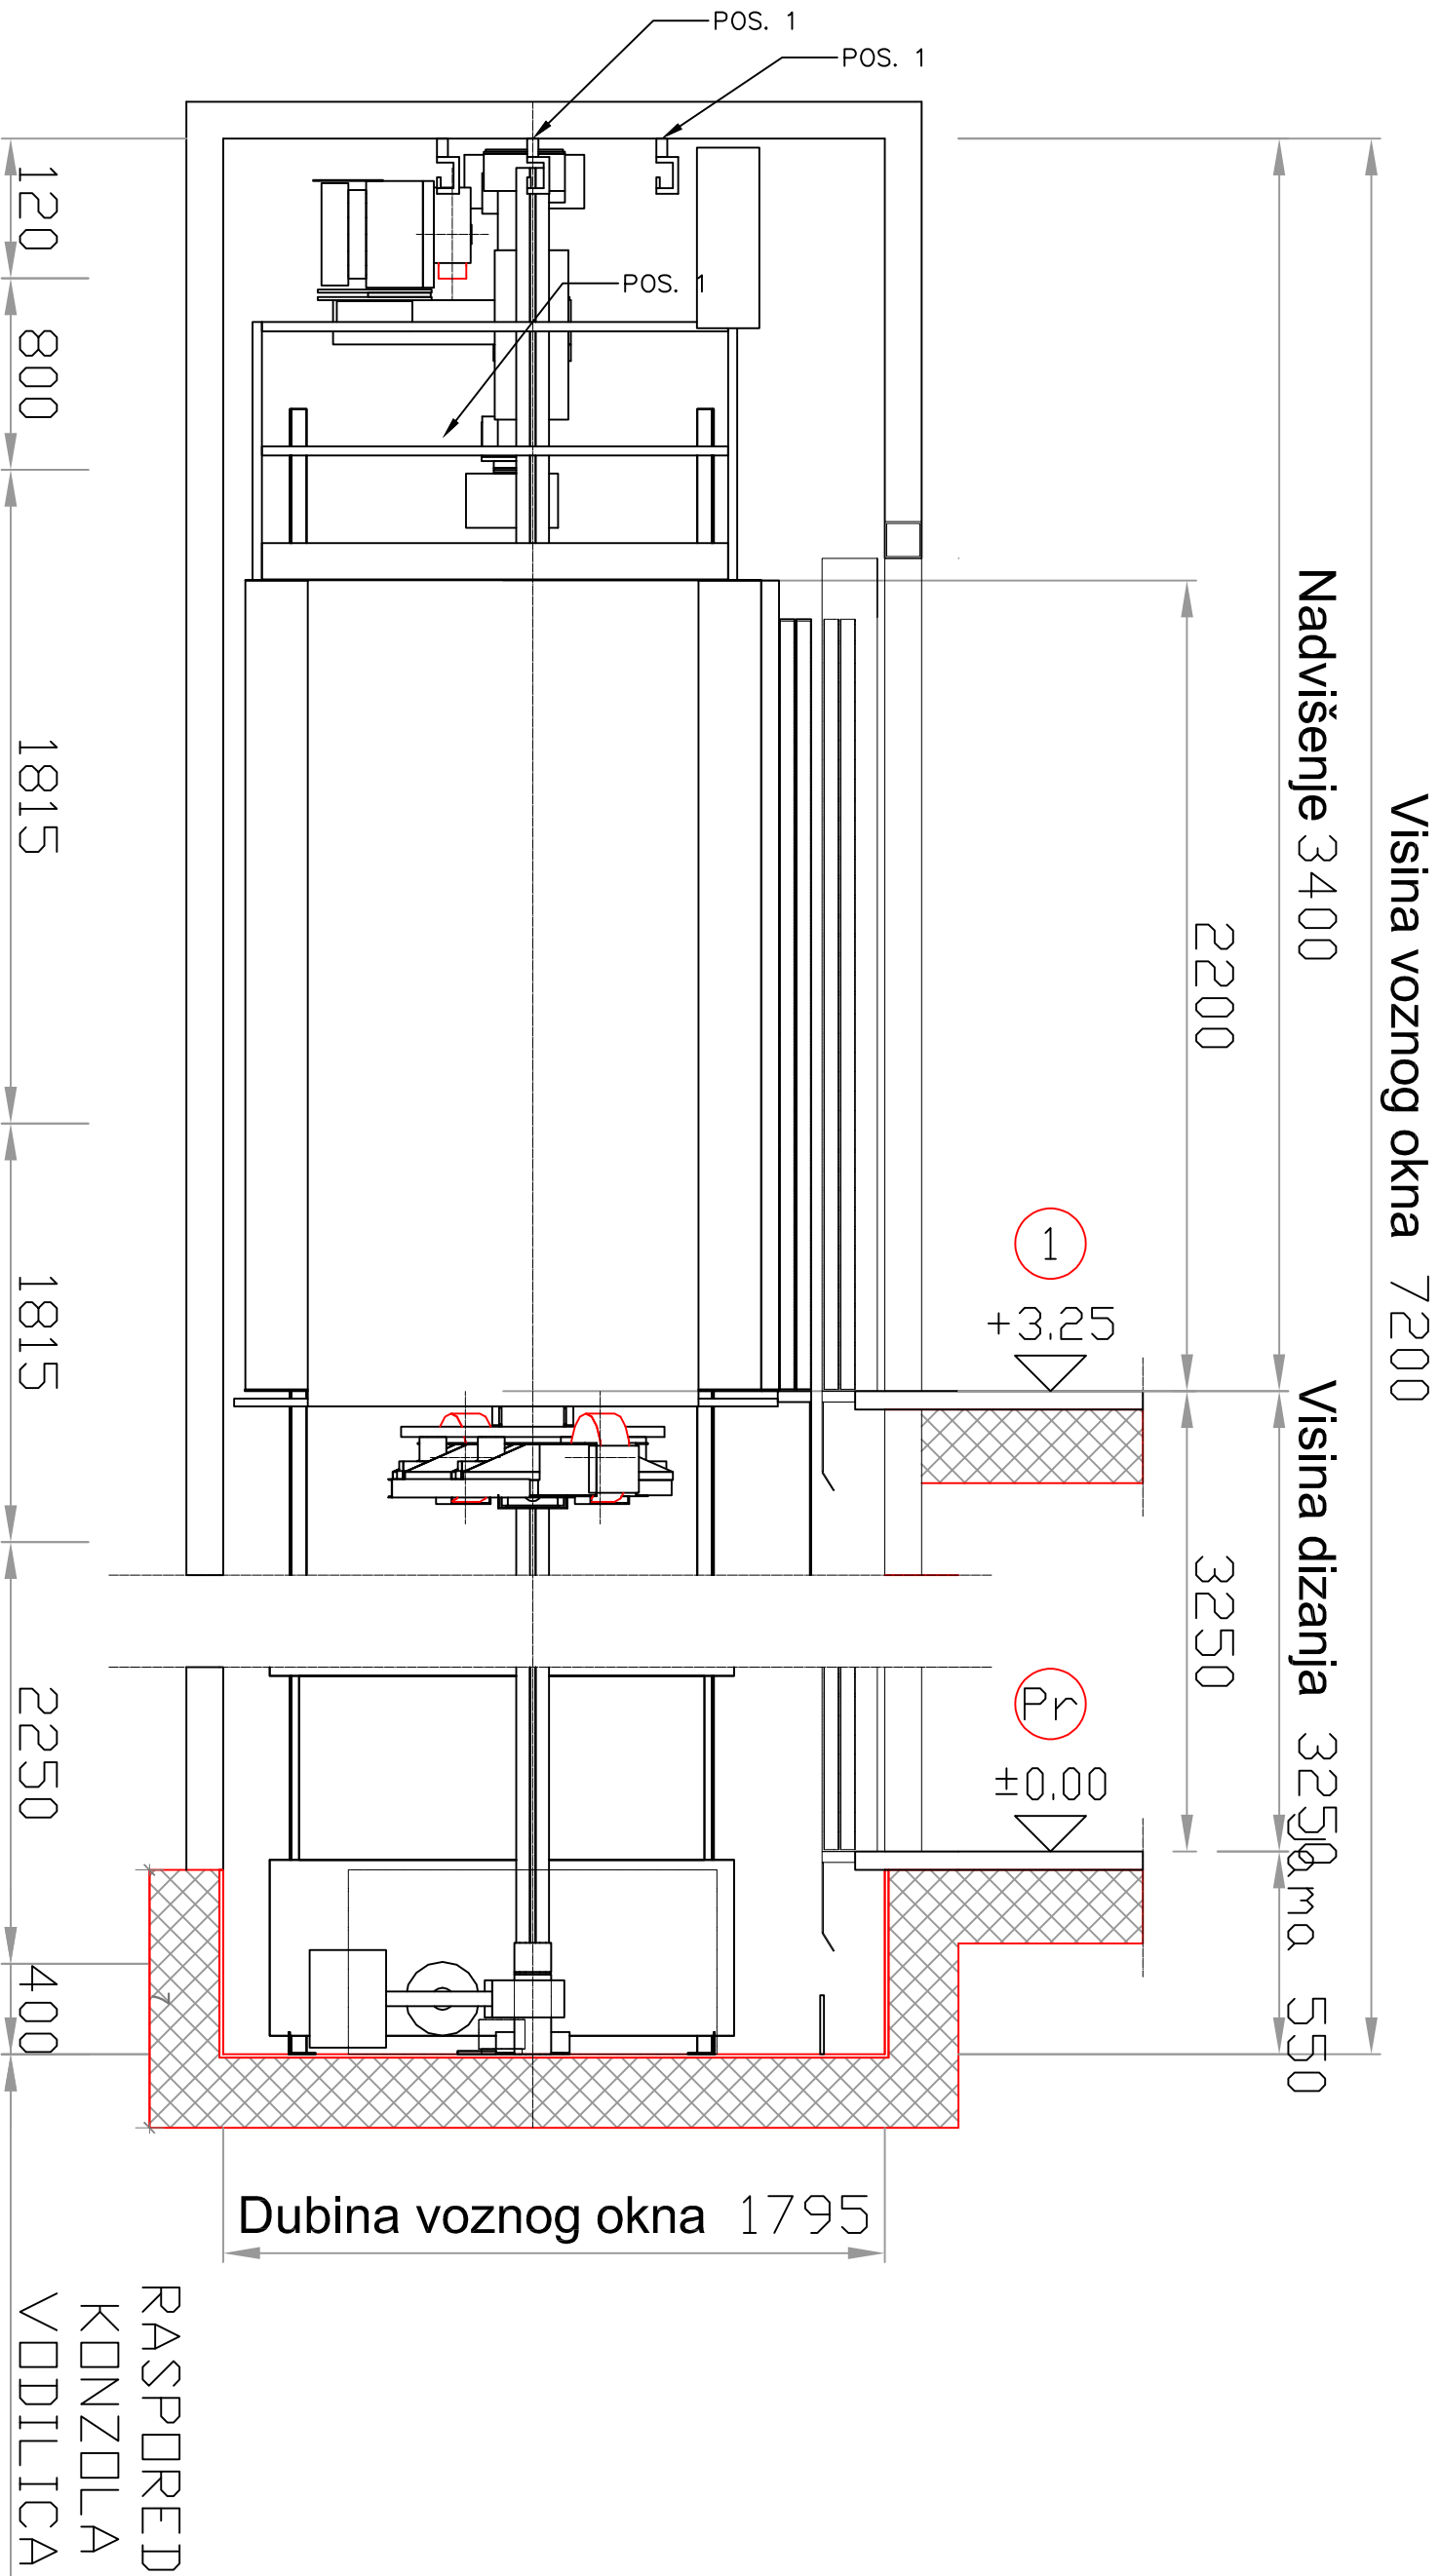


 J.J.Strossmayerova 51 31000 Osijek Tel: 031/2271-904 Fax: 031/2271-904 E-mail: fincon@gmail.com		FAZA PROJEKTA:	VRSTA PROJEKTA:
		GLAVNI PROJEKT	PROJEKT DIZALA
INVESTITOR:	Osječko-baranjska županija Trg Ante Starčevića 2, 31000 Osijek	PROJEKTANT:	SADRŽAJ NACRTA:
ZAHVAT U PROSTORU:	Adaptacija zgrade Doma zdravlja na Jugu II	Vladimir Barać, dipl. ing. stroj.	PROJEKTNII NACRT DIZALA VISINSKI PRESJEK OKNA
LOKACIJA:	Osijek, Biševska ulica 32 k.c./br. 9920/21, k.o. Osijek	Hrvaška komisija inženjera strojarstva Vladimir Barać dipl. ing. stroj.	
ZOP:	F-2805/18-GP	Osječko-baranjska županija S 1457	
MJESTO I DATUM:	OSIJEK, svibanj, 2018.	MJERILLO: M 1:20	
			BROJ NACRTA: 2

Građevinski otvori


U stanici Pr

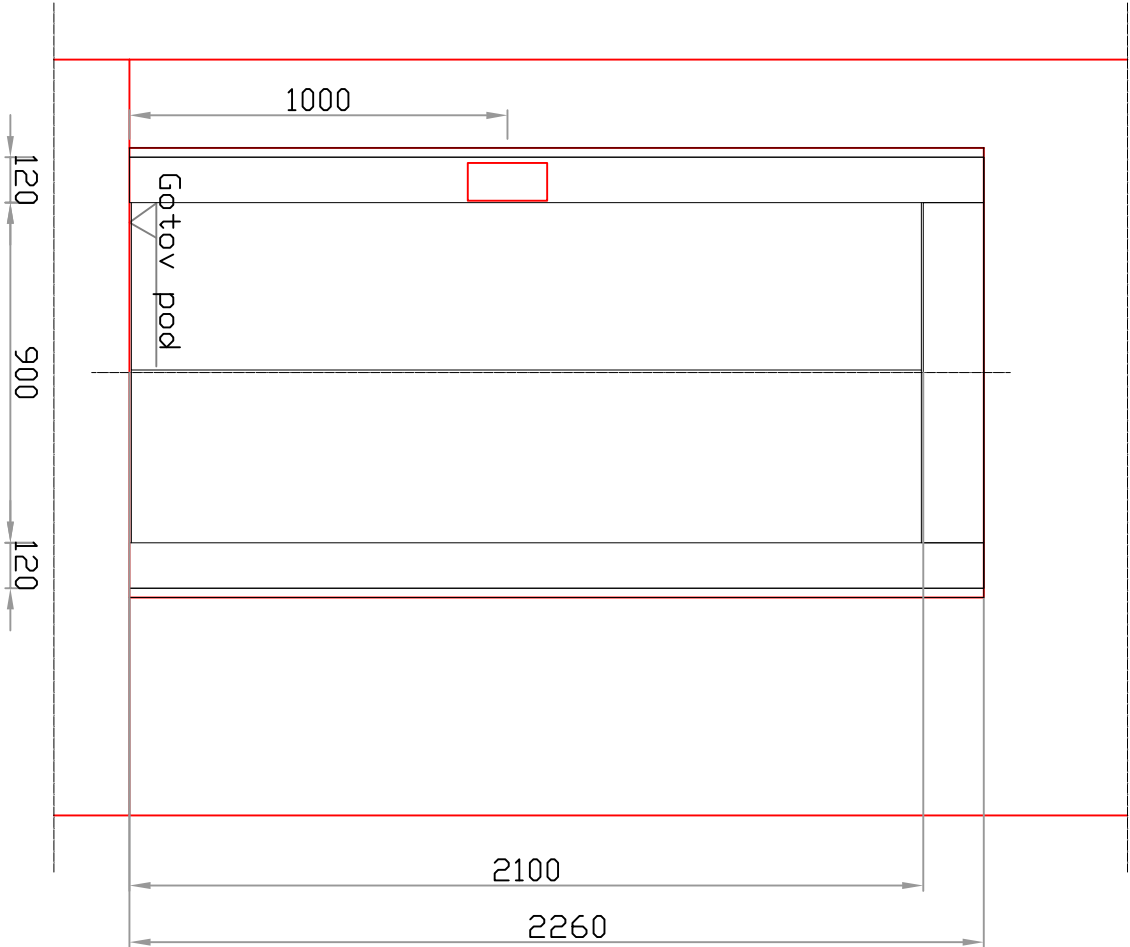

U stanici 1

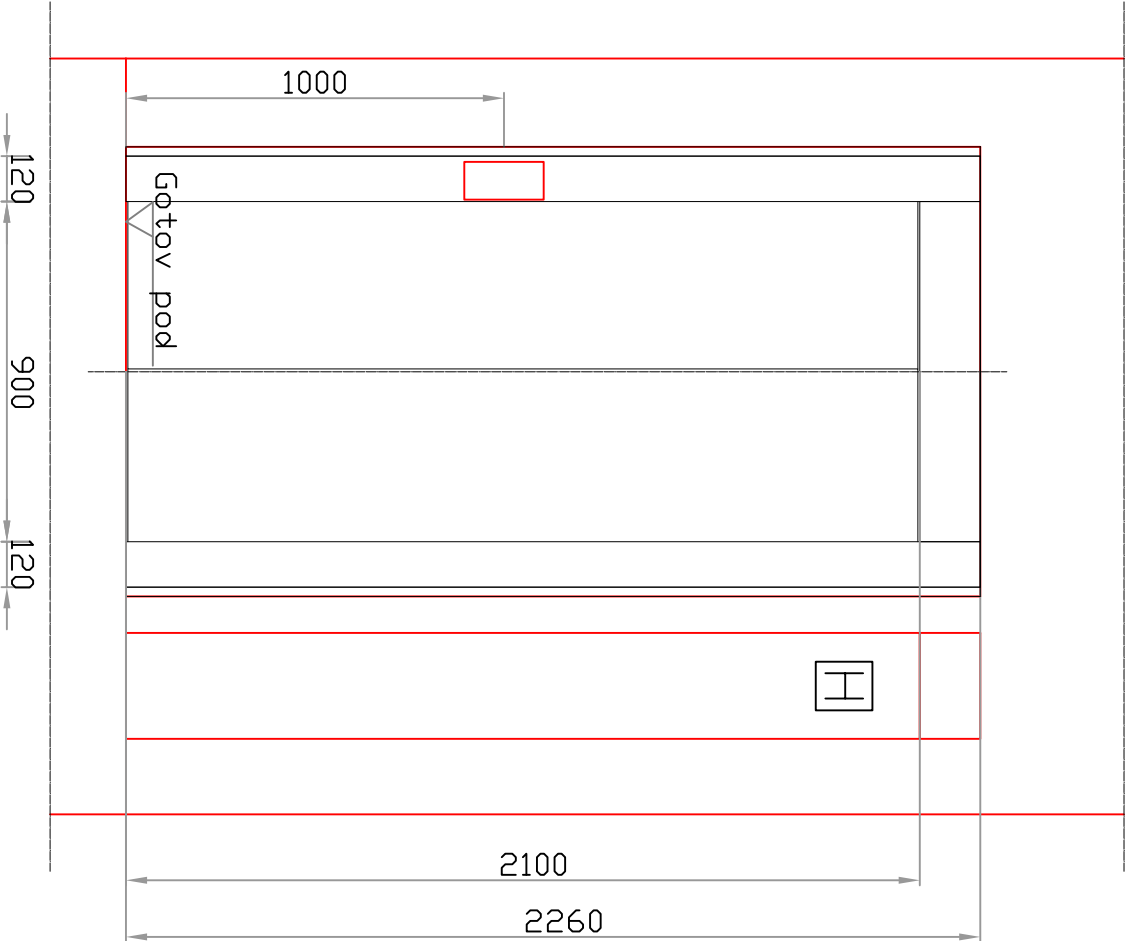

Napomena:
Nakon ugradnje dizala višak otvora
građevinski obraditi.

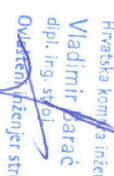 J.J.Strossmayera 51 31000 Osijek Tel: 031/2271-904 Fax: 031/2271-904 E-mail: fincon@gmail.com		FAZA PROJEKTA:	VRSTA PROJEKTA:
		GLAVNI PROJEKT	PROJEKT DIZALA
INVESTITOR:	Osječko-baranjska županija Trg Ante Starčevića 2, 31000 Osijek	PROJEKTANT:	SADRŽAJ NACRTA:
ZAHVAT U PROSTORU:	Adaptacija zgrade Doma zdravlja na Jugu II	Vladimir Barać, dipl. ing. stroj.	PROJEKTNII NACRT DIZALA GRAĐEVINSKI OTVORI
LOKACIJA:	Osijek, Biševska ulica 32 k.c./br. 9920/21, k.o. Osijek	 Hrvatska komora inženjera strojarstva Vladimir Barać dipl. ing. stroj. Ovlašten inženjer strojarstva  S 1457	
ZOP:	F-2805/18-GP		
MJESTO I DATUM:	OSIJEK, svibanj, 2018.	MERILLO: M 1:20	BROJ NACRTA: 3