



 SVEUČILIŠTE U ZAGREBU GRAĐEVINSKI FAKULTET		120 - S - 188
Investitor: OSJEČKO-BARANJSKA ŽUPANIJA Trg A.Starčevića 2, Osijek		
Naziv projekta: Glavni projekt sustava navodnjavanja područja Poljoprivrednog instituta Osijek		Vrsta projekta: GRAĐEVINSKI Razina obrade: GLAVNI PROJEKT
Sadržaj priloga:	Pregledna situacija položaja poljoprivrednih površina	List: 1.
Glavni projektant:	doc.dr.sc. D. KUNŠTEK, dipl.ing.građ.	 dr. sc. Duška Kunštek dipl. ing. građ. Ovlašteni inženjer građevinarstva SVEUČILIŠTE U ZAGREBU GRAĐEVINSKI FAKULTET Zagreb  G 3890
Suradnici:	Kristijan Matušin, ing.građ.	
		Mjerilo: 1:50000
		Datum: 1.2018.

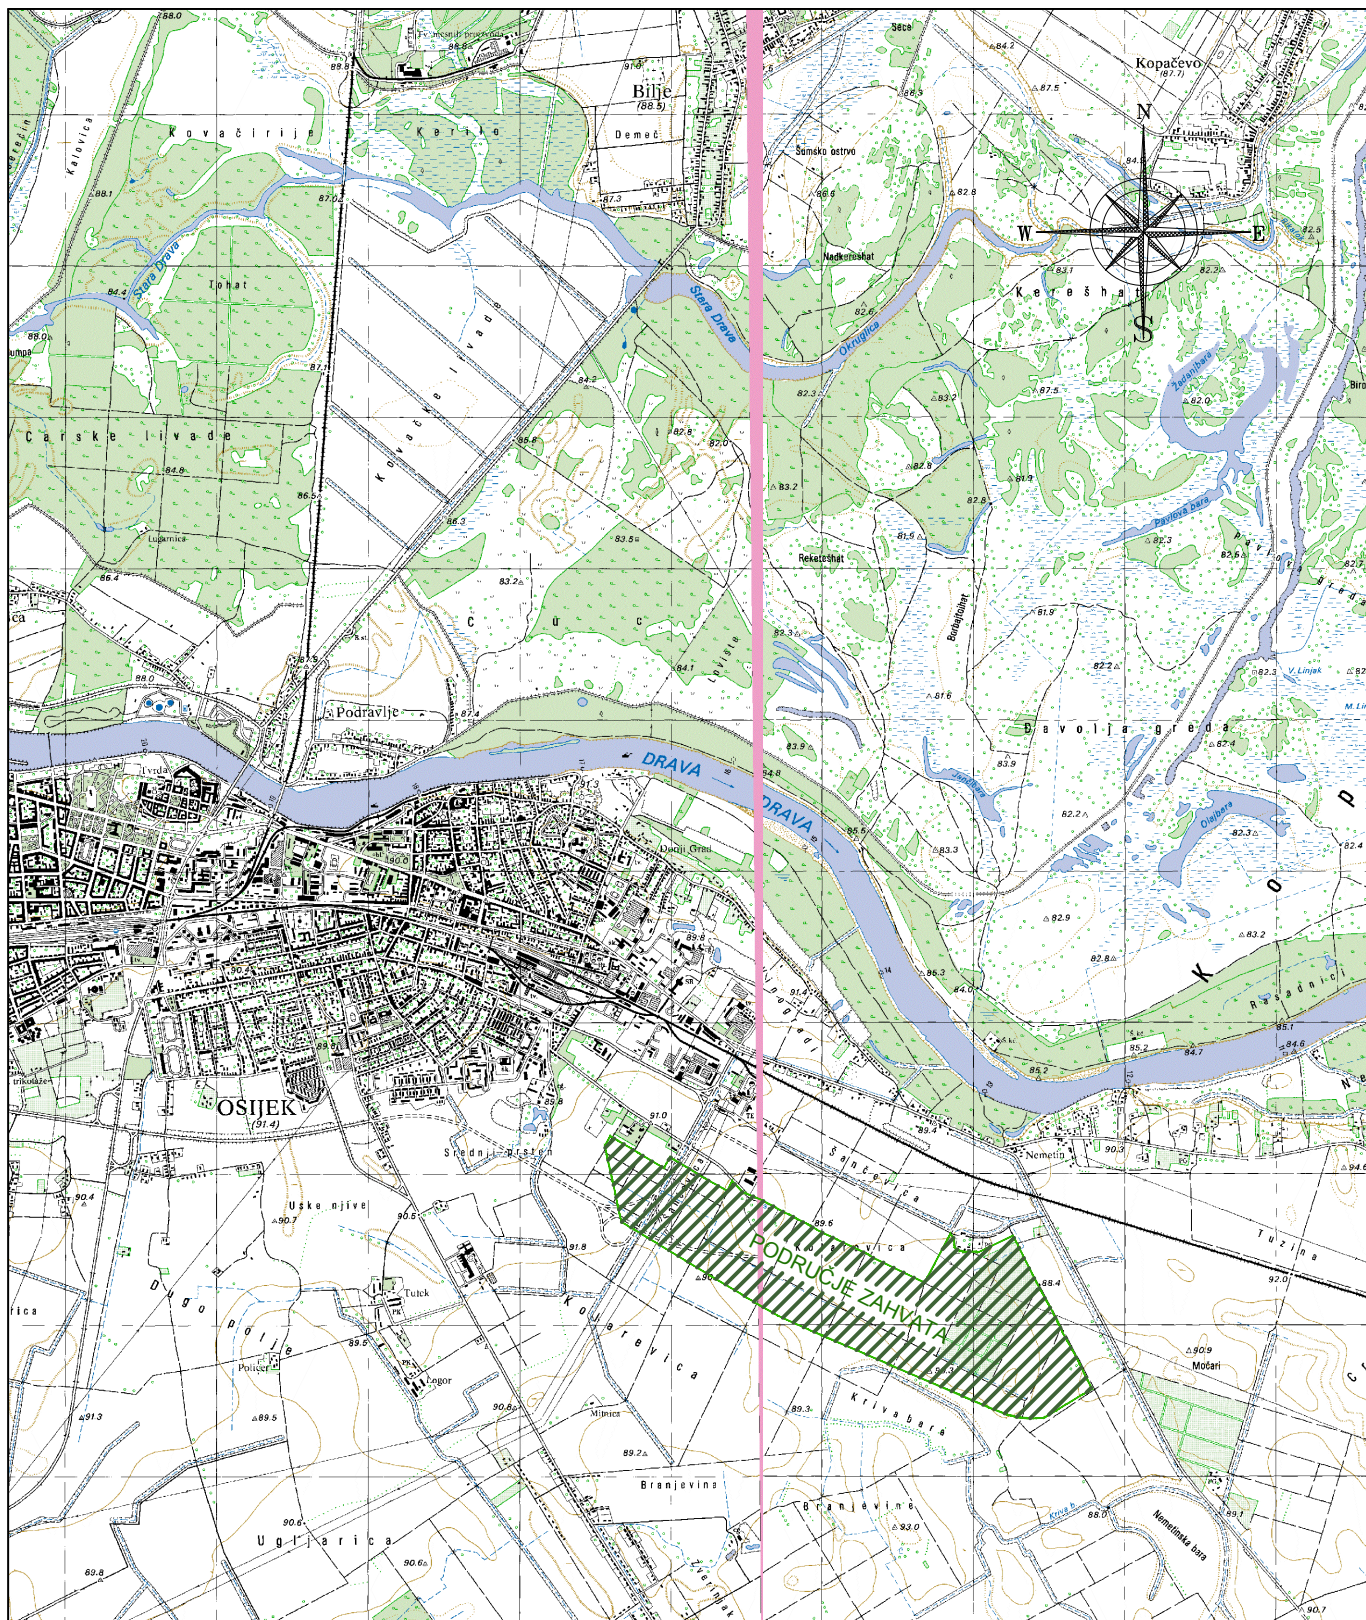


LEGENDA	
	GLAVNI TLAČNI CJEVOVOD NISKI TLAK
	GLAVNI TLAČNI CJEVOVOD VISOKI TLAK
	POLJSKI PUT KOJI JE POTREBNO UREDITI
	MELIORACIJSKI KANALI
	GRANICA OBUHVATA ZAHVATA
	POSTOJEĆI VODOVOD
	PROJEKTIRANI VODOVOD
	ZASUNSKA KOMORA
	ZASUNSKO OKNO
	MULINI ISPUST
	PROPUST
	ZDENAC - PROJEKTIRANI
	Ø200 OZNAKA PROMJERA VODA
	POSTOJEĆI DALEKOVODOVOD
	PROJEKTIRANI DALEKOVODOVOD
	Z01 BRČI - ZASUNSKO OKNO
	VRTI BRČI - VENTIL ZA REGULACIJU TLAKA
	M11 BRČI - MELJINI ISPUST
	Z3 BRČI - ZDENAC
	ZK1 BRČI - ZASUNSKA KOMORA
	P1 BRČI - PROPUST

		120 - S - 188
Investitor: OSJEČKO-BARANSKA ŽUPANIJA Trg A.Starčevića 2, Osijek		
Naziv projekta: Glavni projekt sustava navodnjavanja Poljoprivrednog instituta Osijek		Vrsta projekta: GRAĐEVINSKI Razina obrade: GLAVNI PROJEKT
Sadržaj priloga:	Situacija na katastarskom planu	List: 3.
Glavni projektant:	doc.dr.sc. D. KUNŠTEK, dipl.ing.grad.	Mjerilo: 1:4000
Suradnici:	Kristijan Matušin, ing.grad.	Datum: 1.2018.

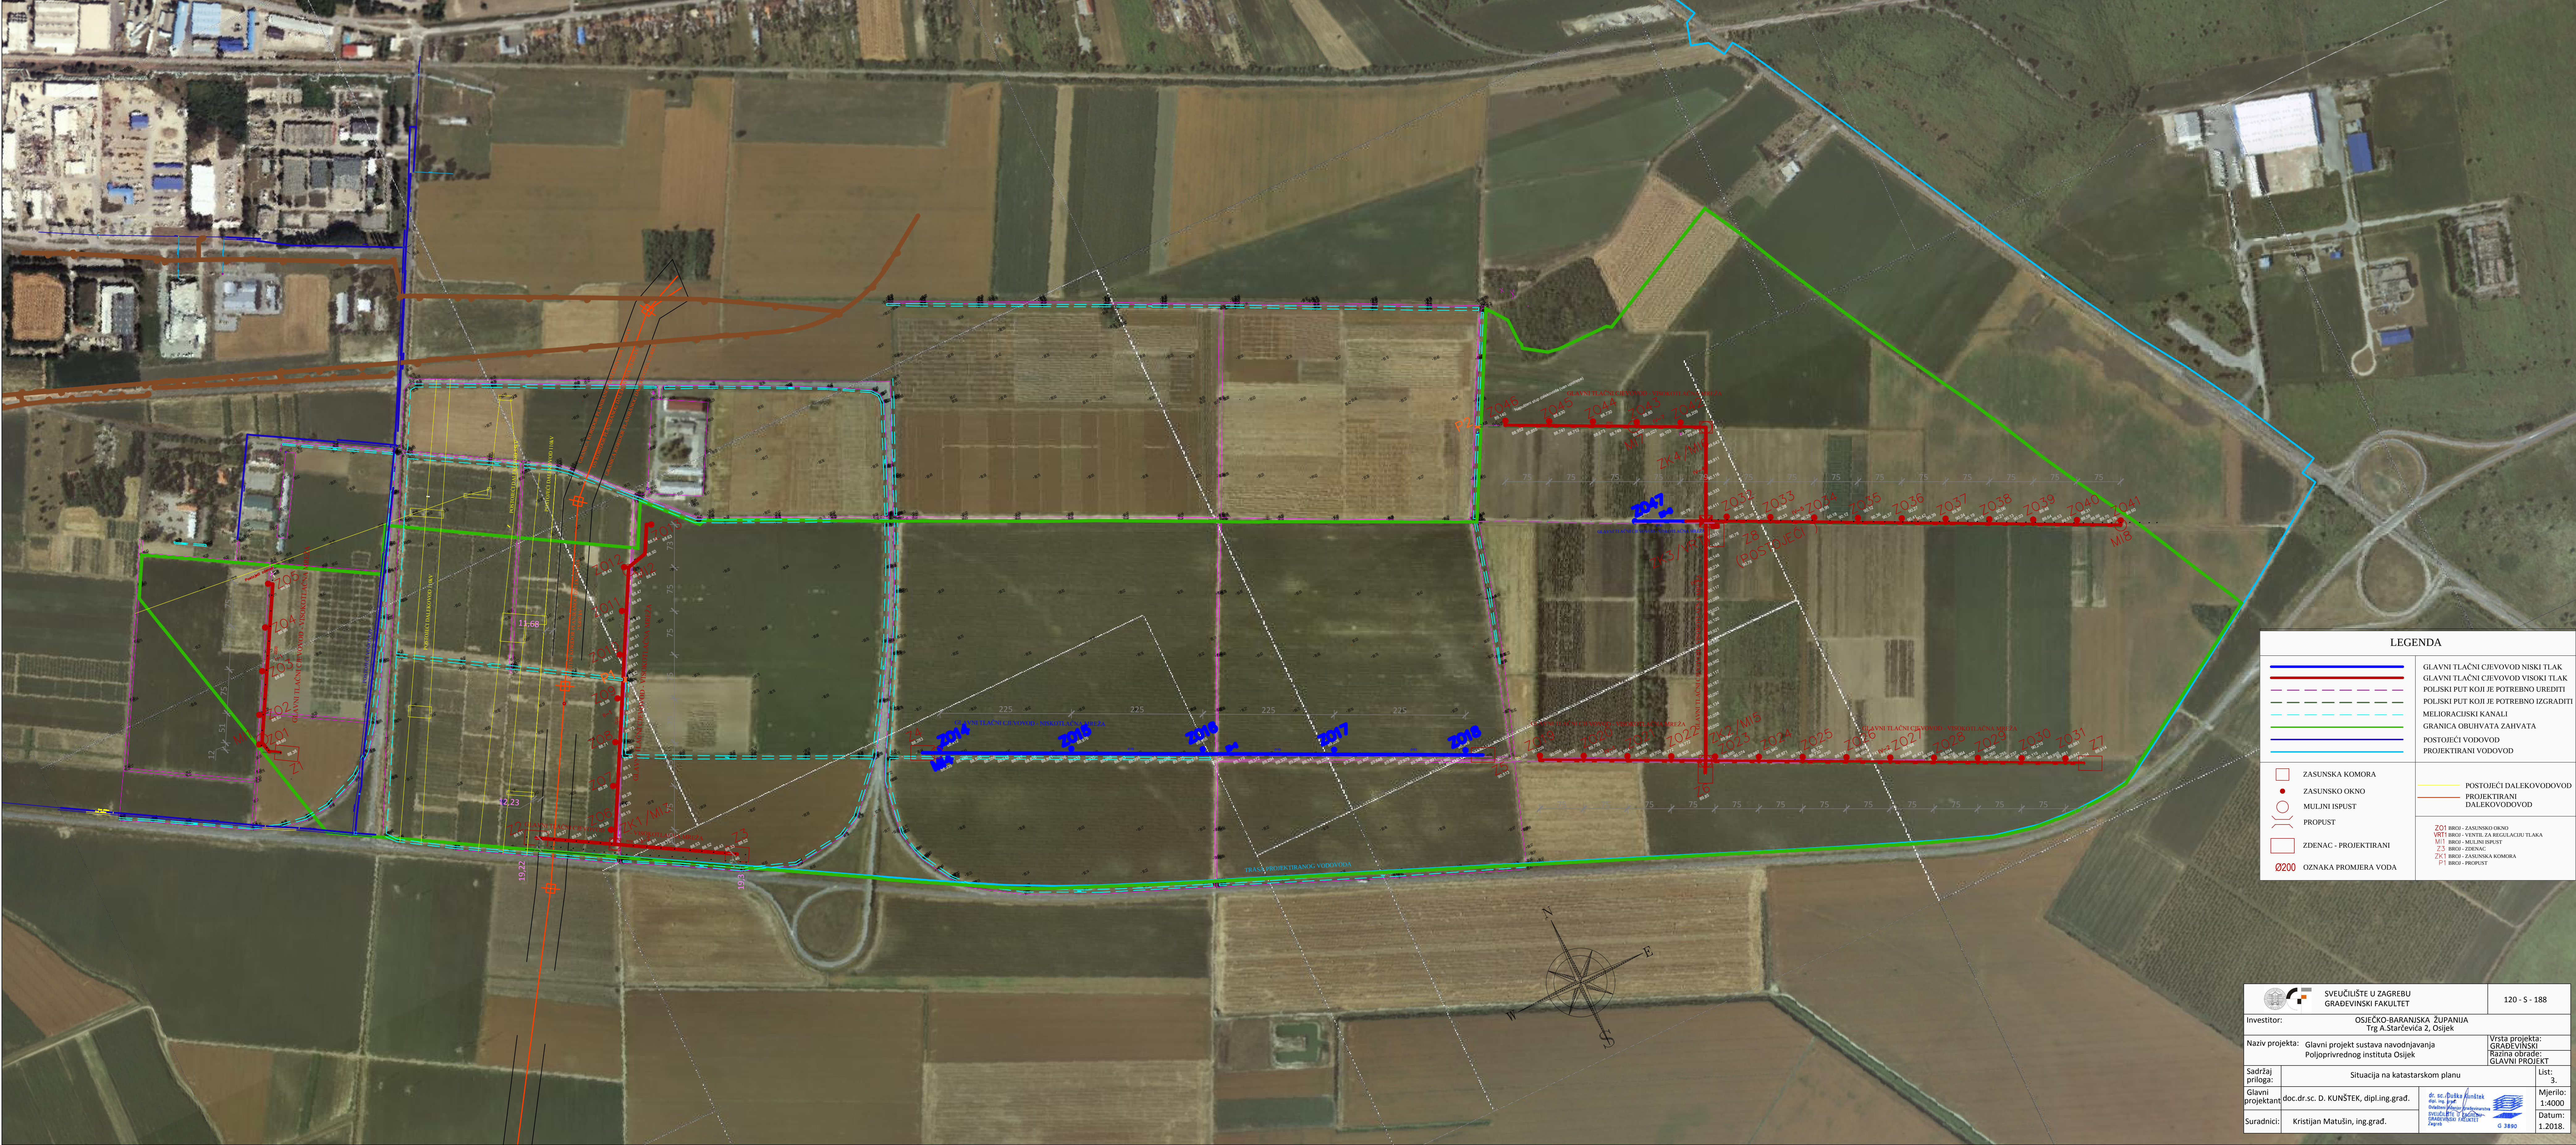


POLED A-A

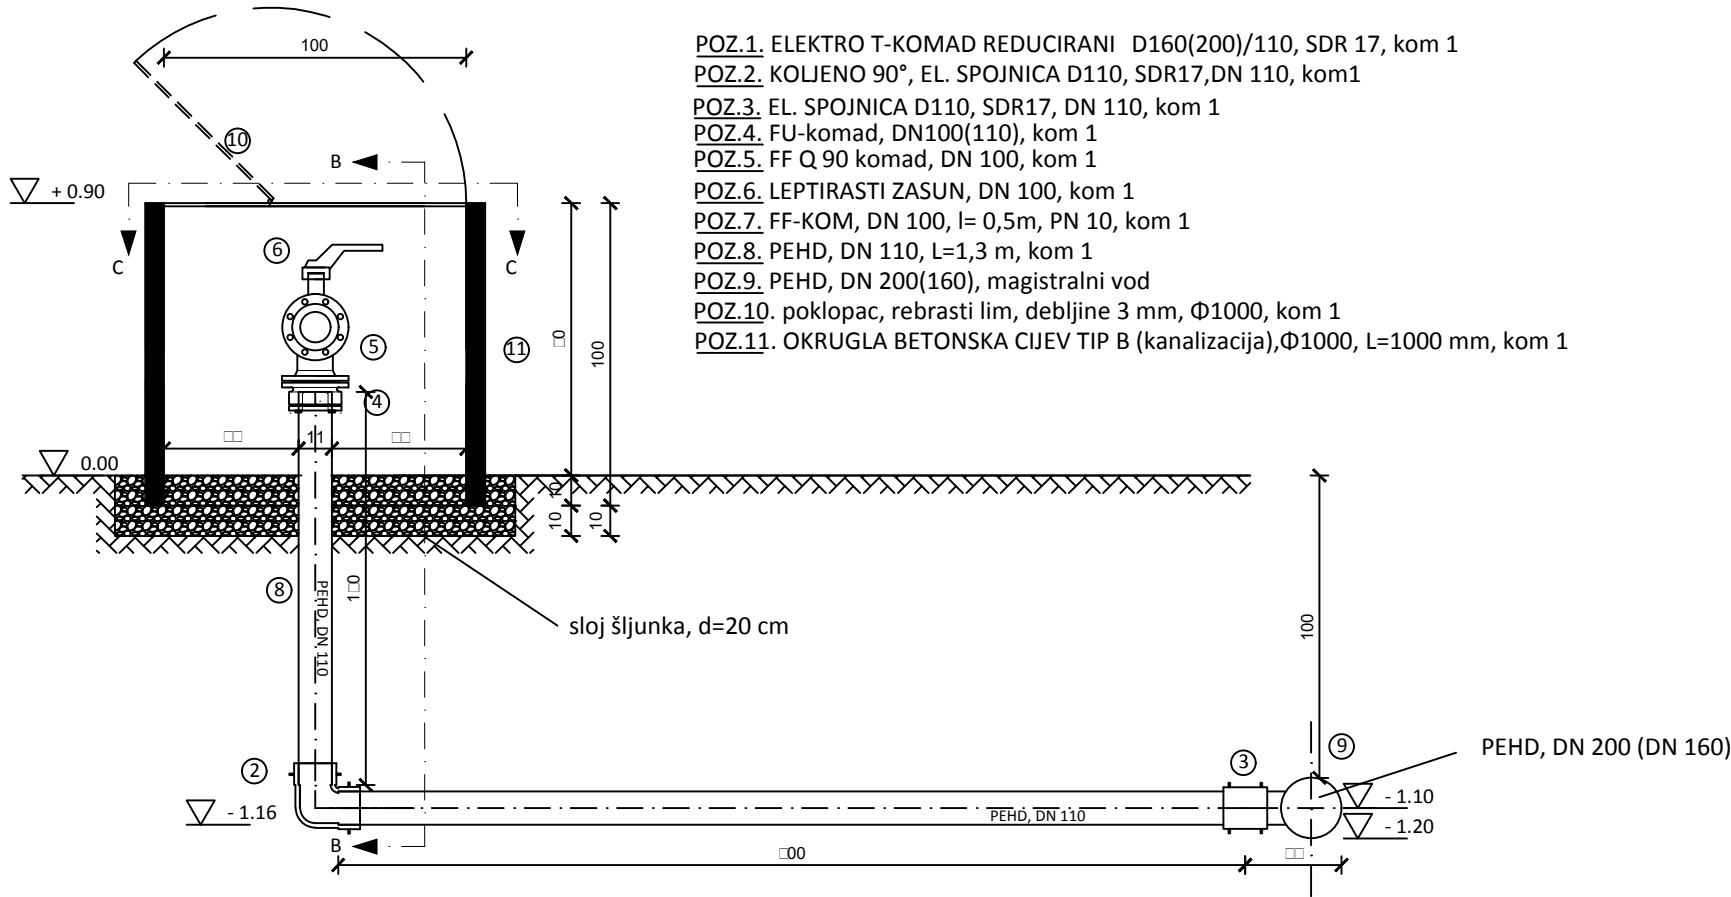



- POZ.1. ELEKTRO T-KOMAD REDUCIRANI D160(200)/110, SDR 17, kom 1
POZ.2. KOLJENO 90°, EL. SPOJNICA D110, SDR17, DN 110, kom 1
POZ.3. EL. SPOJNICA D110, SDR17, DN 110, kom 1
POZ.4. FU-komad, DN100(110), kom 1
POZ.5. FF Q 90 komad, DN 100, kom 1
POZ.6. LEPTIRASTI ZASUN, DN 100, kom 1
POZ.7. FF-KOM, DN 100, l= 0,5m, PN 10, kom 1
POZ.8. PEHD, DN 110, L=1,3 m, kom 1
POZ.9. PEHD, DN 200(160), magistralni vod
POZ.10. poklopac, rebrasti lim, debljine 3 mm, Ø1000, kom 1
POZ.11. OKRUGLA BETONSKA CIJEV TIP B (kanalizacija), Ø1000, L=1000 mm, kom 1

POLED -

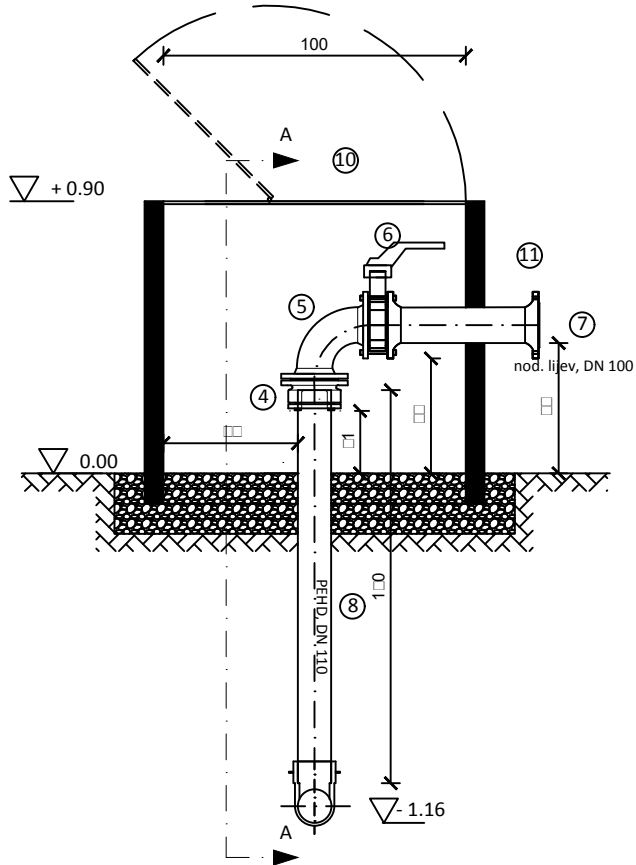


POLED -

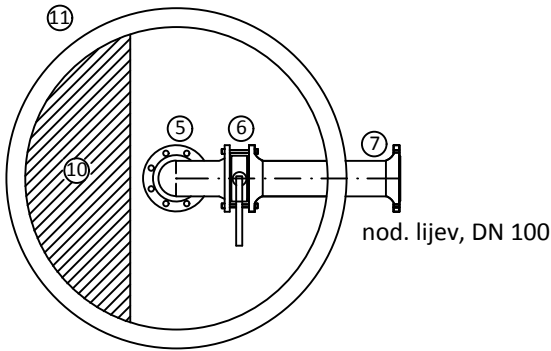

 SVEUČILIŠTE U ZAGREBU GRAĐEVINSKI FAKULTET		120 - S - 188
Investitor: OSJEČKO-BARANJSKA ŽUPANIJA Trg A.Starčevića 2, Osijek		
Naziv projekta: Glavni projekt sustava navodnjavanja područja Poljoprivrednog instituta Osijek		Vrsta projekta: GRAĐEVINSKI Razina obrade: GLAVNI PROJEKT
Sadržaj priloga:	Tipsko zasunsko okno	
Glavni projektant:	doc.dr.sc. D. KUNŠTEK, dipl.ing.građ.	dr. sc. Duška Kunštek dipl. ing. građ. Ovlaštenik za izdavanje građevinarstva SVEUČILIŠTE U ZAGREBU GRAĐEVINSKI FAKULTET Zagreb
Suradnik:	Kristijan Matušin, ing.građ.	G 3890
		List: 1
		Mjerilo: 1:25
		Datum: 1.2018.

MOLJNOSPST - M1


POLED -

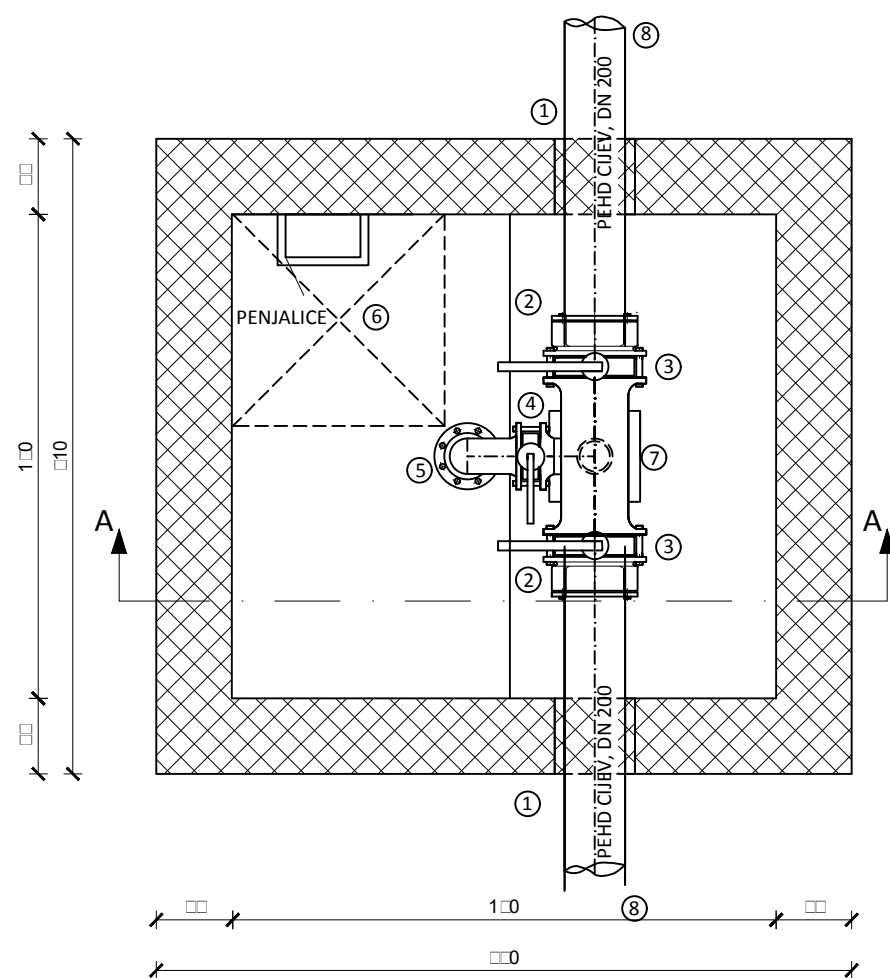


- POZ.1. RDS-komad, DN200/L250mm, PN 10, kom 2
POZ.2. PRIRUBNICA, DN200/Ø200, PN 10, L=135 mm, kom 2
POZ.3. LEPTIRASTI ZASUN, DN 200, PN 10, L=230 mm, kom 2
POZ.4. LEPTIRASTI ZASUN, DN 100, PN 10, kom 1
POZ.5. FF Q 90 komad, DN 100, PN 10, kom 1
POZ.6. LIJEVANO ŽELJEZNI POKLOPAC, 700 x 700, kom 1
POZ.7. FF T komad, DN 200/100, PN 10, L=520 mm, kom 1
POZ.8. PEHD Ø200, magistralni vod


POLED A-A

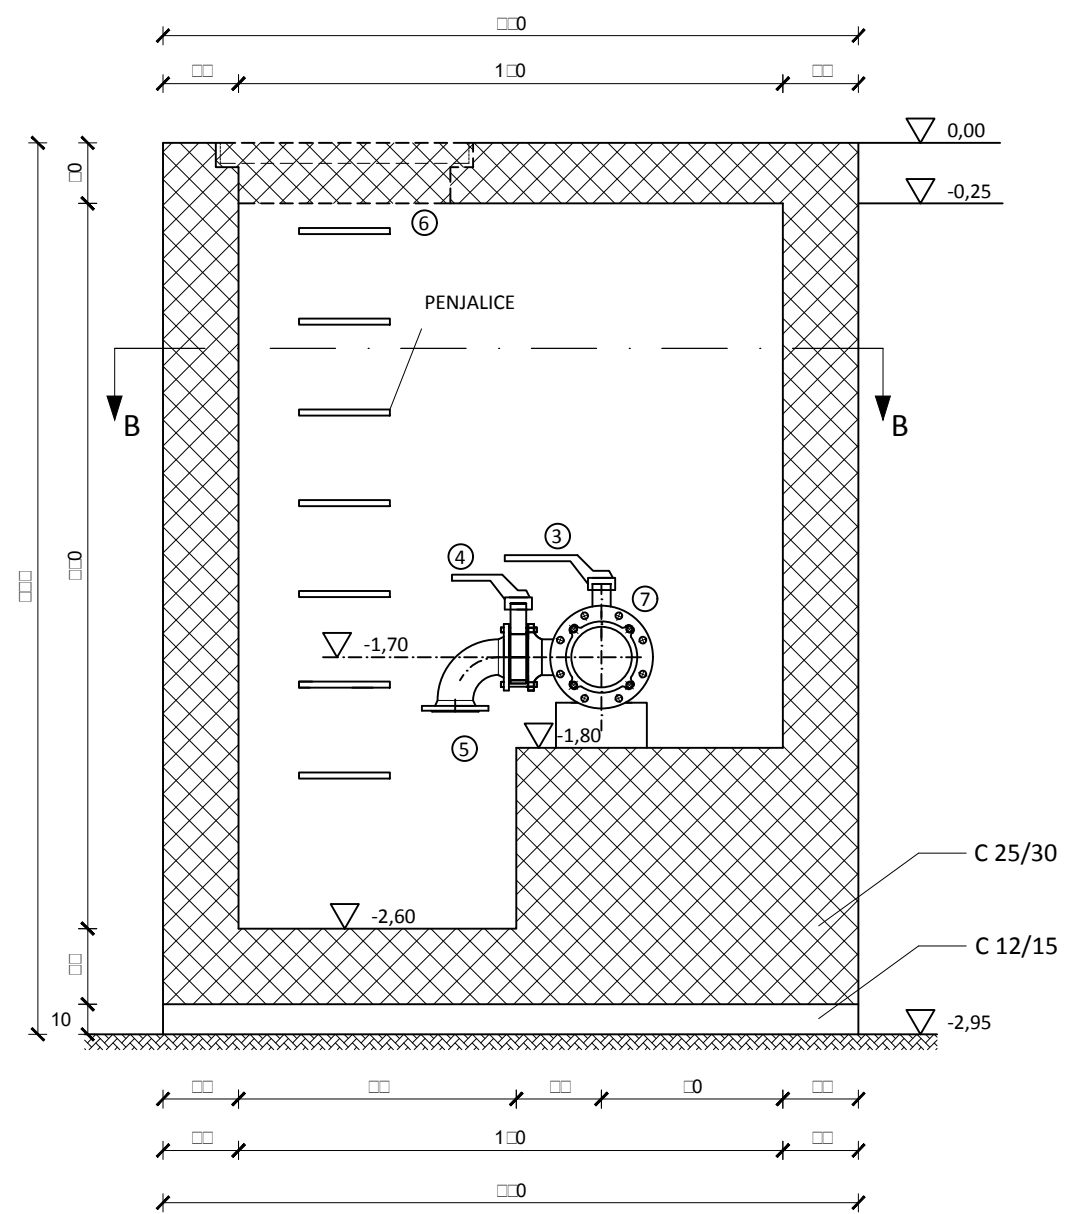

 SVEUČILIŠTE U ZAGREBU GRAĐEVINSKI FAKULTET		120 - S - 188
Investitor: OSJEČKO-BARANJSKA ŽUPANIJA Trg A.Starčevića 2, Osijek		Vrsta projekta: GRAĐEVINSKI
Naziv projekta: Glavni projekt sustava navodnjavanja područja Poljoprivrednog instituta Osijek		Razina obrade: GLAVNI PROJEKT
Sadržaj priloga:	Muljni ispust - primjer MI 1	List: 1
Glavni projektant:	doc.dr.sc. D. KUNŠTEK, dipl.ing.građ.	Mjerilo: 1:25
Suradnik:	Kristijan Matušin, ing.građ.	Datum: 1.2018.

M L J N S P S T - r r M


P O L E D -

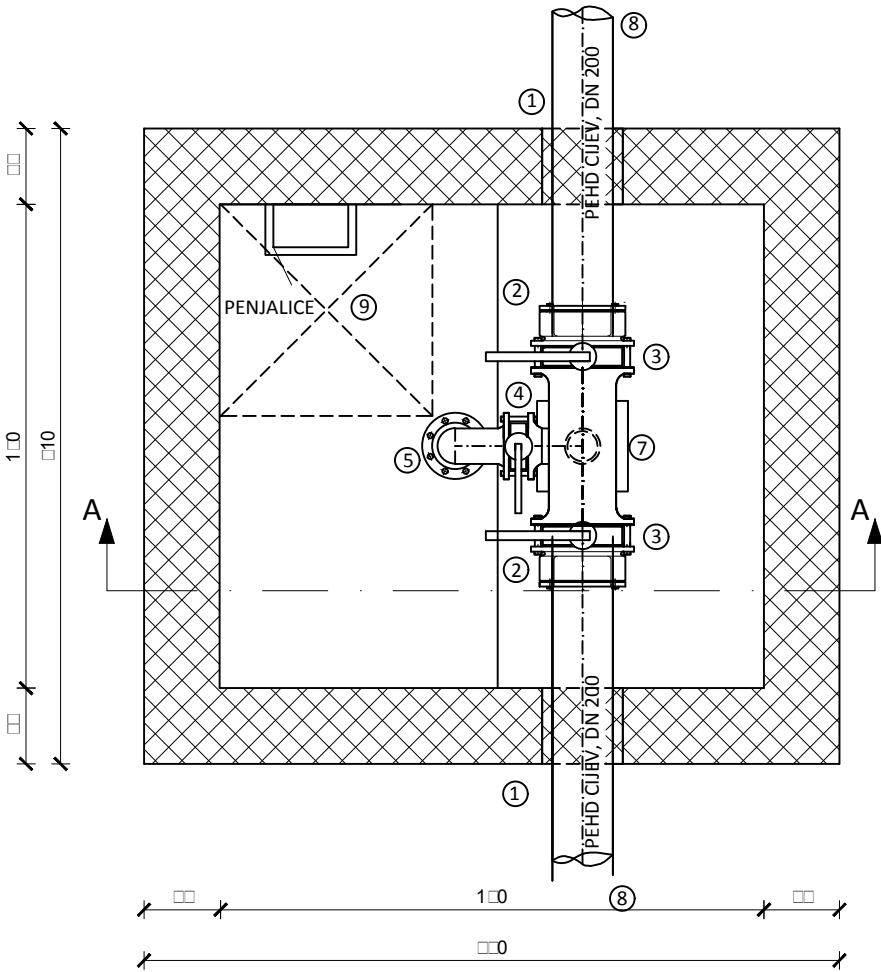

S A A O N S O M A D A A M L J N S P S T M

- POZ.1. RDS-komad, DN200/L250mm, PN 10, kom 2
POZ.2. PRIRUBNICA, DN200/Ø200, PN 10, L=135 mm, kom 2
POZ.3. LEPTIRASTI ZASUN, DN 200, PN 10, L=230 mm, kom 2
POZ.4. LEPTIRASTI ZASUN, DN 100, PN 10, kom 1
POZ.5. FF Q 90 komad, DN 100, PN 10, kom 1
POZ.6. FF N 90 komad, DN 100, PN 10, kom 1
POZ.7. FF T komad, DN 200/100, PN 10, L=520 mm, kom 1
POZ.8. PEHD Ø200, magistralni vod
POZ.9. LIJEVANO ŽELJEZNI POKLOPAC, 700 x 700, kom 1


P O L E D A - A

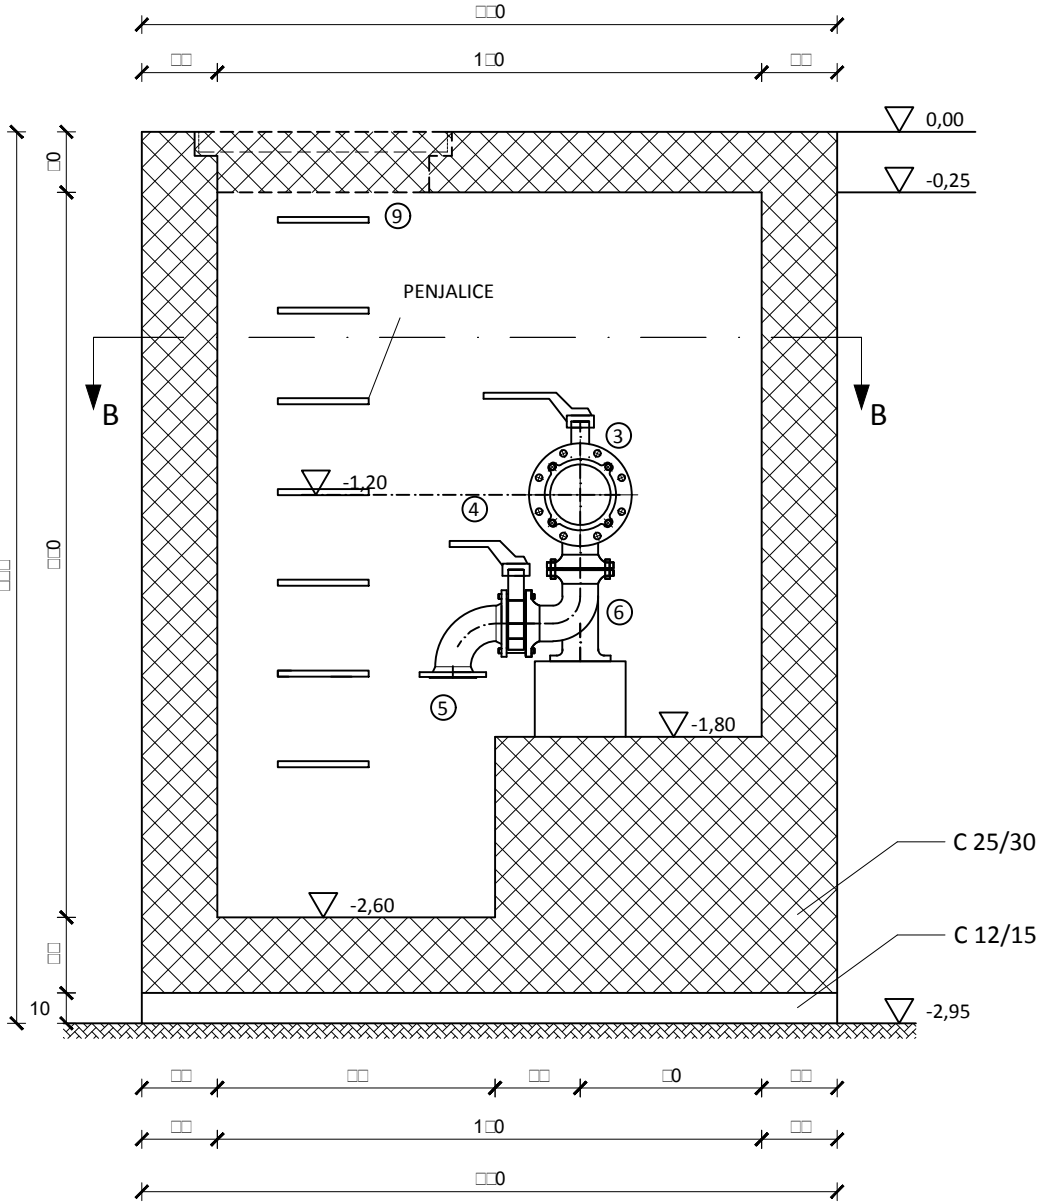


 SVEUČILIŠTE U ZAGREBU GRAĐEVINSKI FAKULTET		120 - S - 188
Investitor: OSJEČKO-BARANJSKA ŽUPANIJA Trg A.Starčevića 2, Osijek		
Naziv projekta: Glavni projekt sustava navodnjavanja područja Poljoprivrednog instituta Osijek		Vrsta projekta: GRAĐEVINSKI Razina obrade: GLAVNI PROJEKT
Sadržaj priloga:	Muljni ispust - primjer MI 2	List: 1
Glavni projektant	doc.dr.sc. D. KUNŠTEK, dipl.ing.građ.	Mjerilo: 1:25
Suradnik:	Kristijan Matušin, ing.građ.	Datum: 1.2018.

MULJNISPST - M

POLED

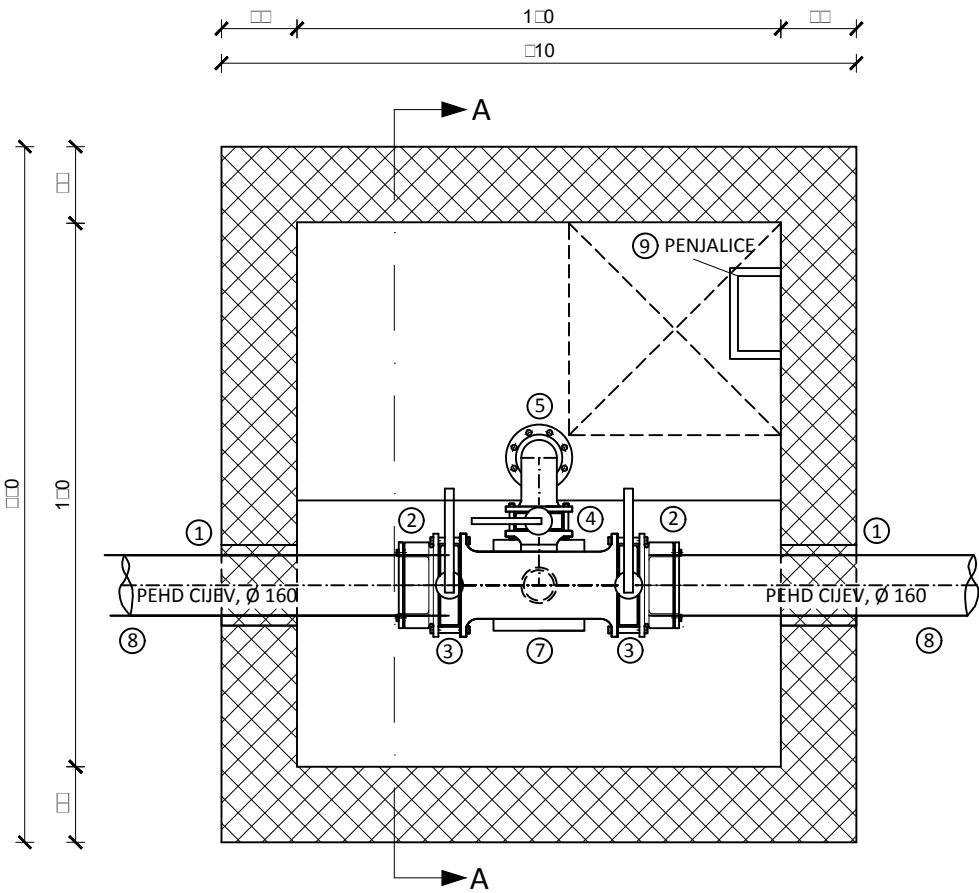

POLED A-A

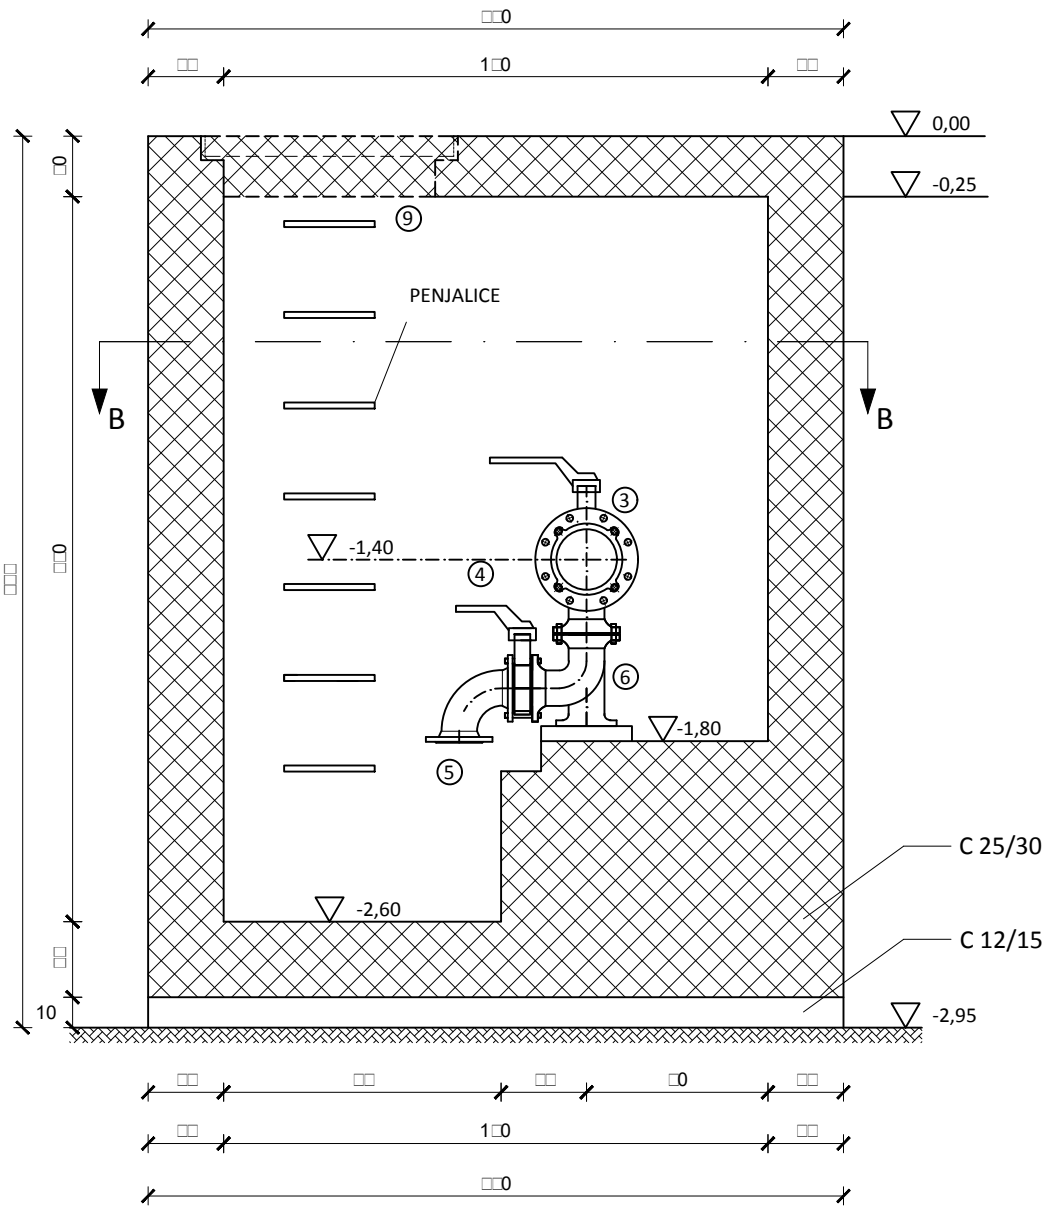


SA AONS OMADA A MULJNISPST M

- POZ.1. RDS-komad, DN150/Ø160, L250mm, PN 10, kom 2
POZ.2. PRIRUBNICA, DN150/Ø160, PN 10, L=115 mm, kom 2
POZ.3. LEPTIRASTI ZASUN, DN 150, PN 10, L=210 mm, kom 2
POZ.4. LEPTIRASTI ZASUN, DN 100, PN 10, kom 1
POZ.5. FF Q 90 komad, DN 100, PN 10, kom 1
POZ.6. FF N 90 komad, DN 100, PN 10, kom 1
POZ.7. FF T komad, DN 150/100, PN 10, L=440 mm, kom 1
POZ.8. PEHD Ø160, magistralni vod
POZ.9. LIJEVANO ŽELJEZNI POKLOPAC, 700 x 700, kom 1

 SVEUČILIŠTE U ZAGREBU GRAĐEVINSKI FAKULTET		120 - S - 188
Investitor: OSJEČKO-BARANJSKA ŽUPANIJA Trg A.Starčevića 2, Osijek		
Naziv projekta: Glavni projekt sustava navodnjavanja područja Poljoprivrednog instituta Osijek		Vrsta projekta: GRAĐEVINSKI Razina obrade: GLAVNI PROJEKT
Sadržaj priloga:	Muljni ispust - primjer MI 4	List: 1
Glavni projektant:	doc.dr.sc. D. KUNŠTEK, dipl.ing.građ.	Mjerilo: 1:25
Suradnik:	Kristijan Matušin, ing.građ.	Datum: 1.2018.

M₁LJN₁SP₁ST - M₁


PO₁LED₁ -

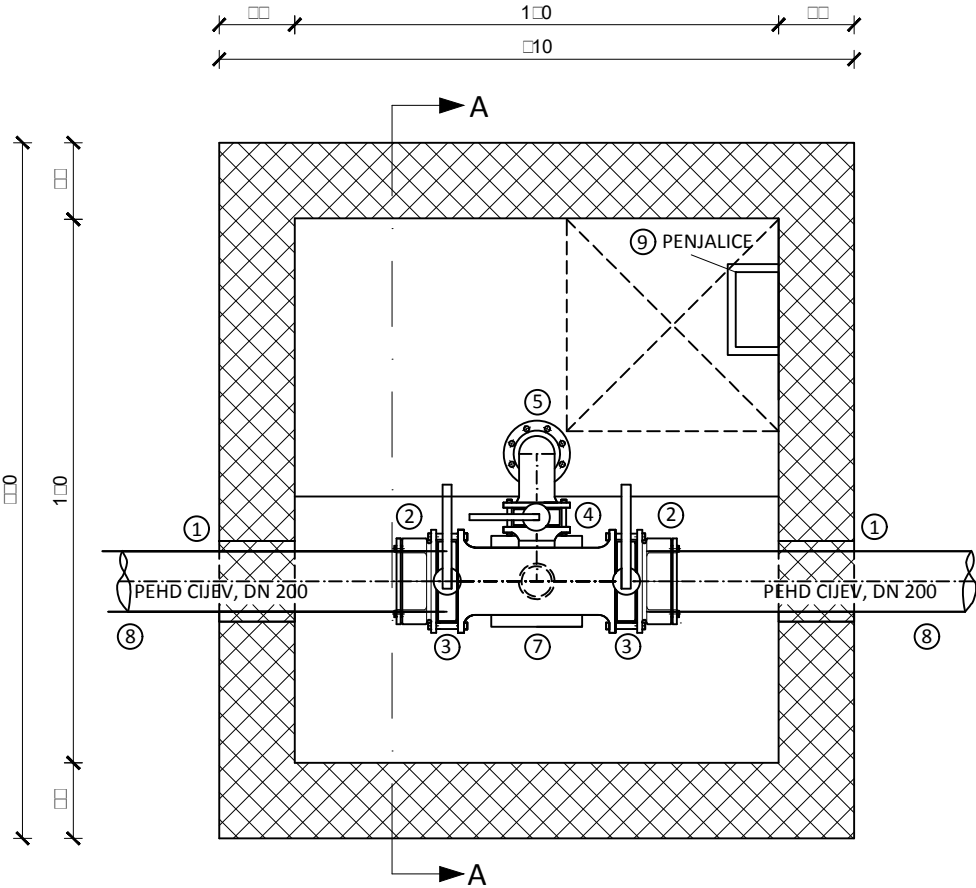

S₁A₁ A₁ONS₁ OMADA₁ A₁M₁LJN₁SP₁ST M₁


- POZ.1. RDS-komad, DN250/L250mm, PN 10, kom 2
POZ.2. PRIRUBNICA, DN250/Ø180mm, PN 10, L=160 mm, kom 2
POZ.3. LEPTIRASTI ZASUN, DN 250, PN 10, L=250 mm, kom 1
POZ.4. LEPTIRASTI ZASUN, DN 100, PN 10, L=190 mm, kom 1
POZ.5. FF Q 90 komad, DN 100, PN 10, kom 1
POZ.6. FF N 90 komad, DN 100, PN 10, kom 1
POZ.7. FF T komad, DN 250/100, PN 10, L=700 mm, kom 1
POZ.8. PEHD Ø280, magistralni vod
POZ.9. LIJEVANO ŽELJEZNI POKLOPAC, 700 x 700, kom 1

PO₁LED₁ A-A

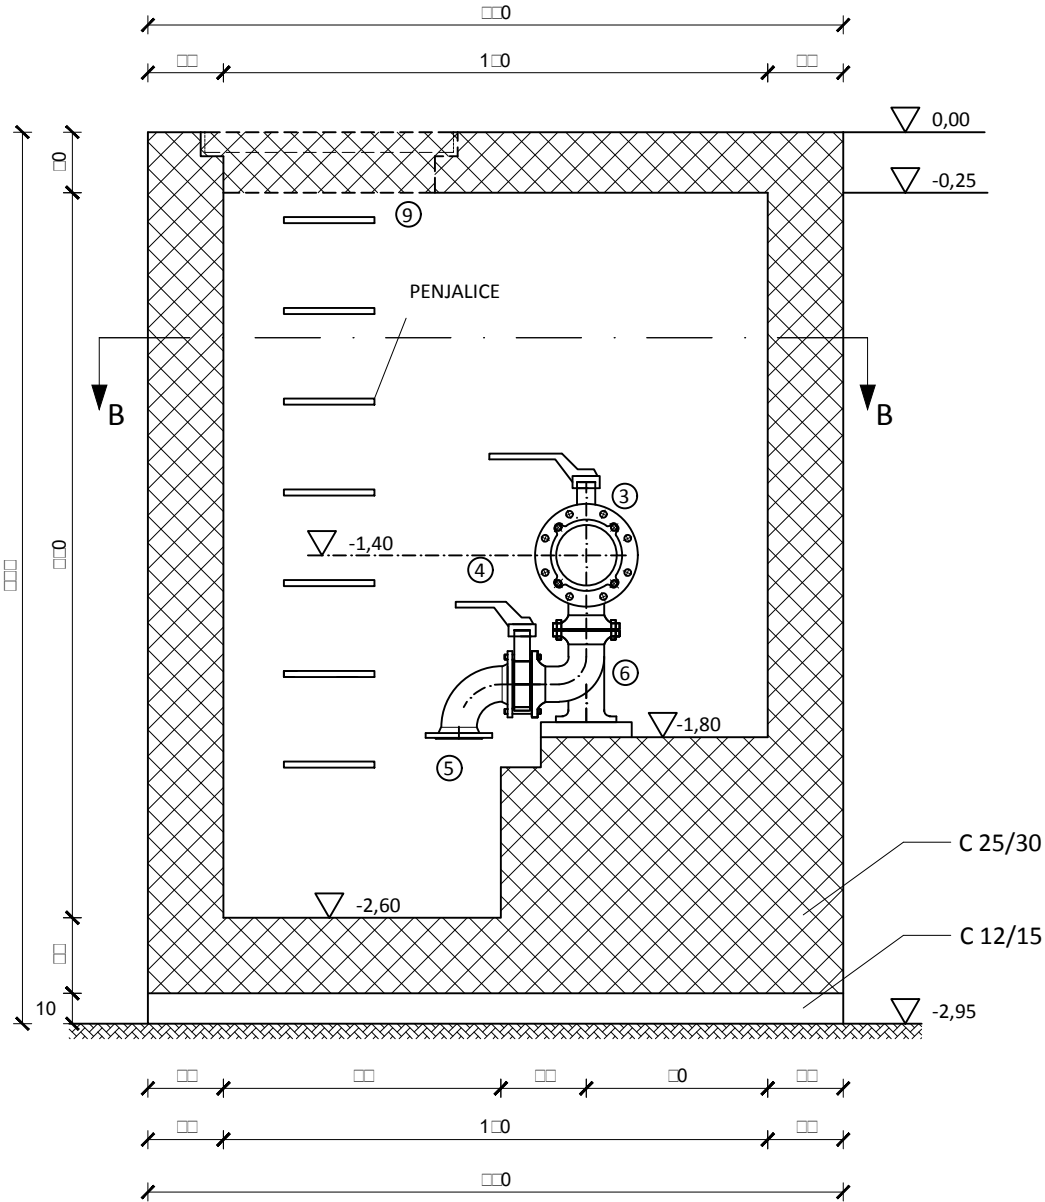


 SVEUČILIŠTE U ZAGREBU GRAĐEVINSKI FAKULTET		120 - S - 188
Investitor: OSJEČKO-BARANJSKA ŽUPANIJA Trg A.Starčevića 2, Osijek		Vrsta projekta: GRAĐEVINSKI
Naziv projekta: Glavni projekt sustava navodnjavanja područja Poljoprivrednog instituta Osijek		Razina obrade: GLAVNI PROJEKT
Sadržaj priloga:	Muljni ispust - primjer MI 7	List: 1
Glavni projektant:	doc.dr.sc. D. KUNŠTEK, dipl.ing.građ.	Mjerilo: 1:25
Suradnik:	Kristijan Matušin, ing.građ.	Datum: 1.2018.

M L J N S P S T - M

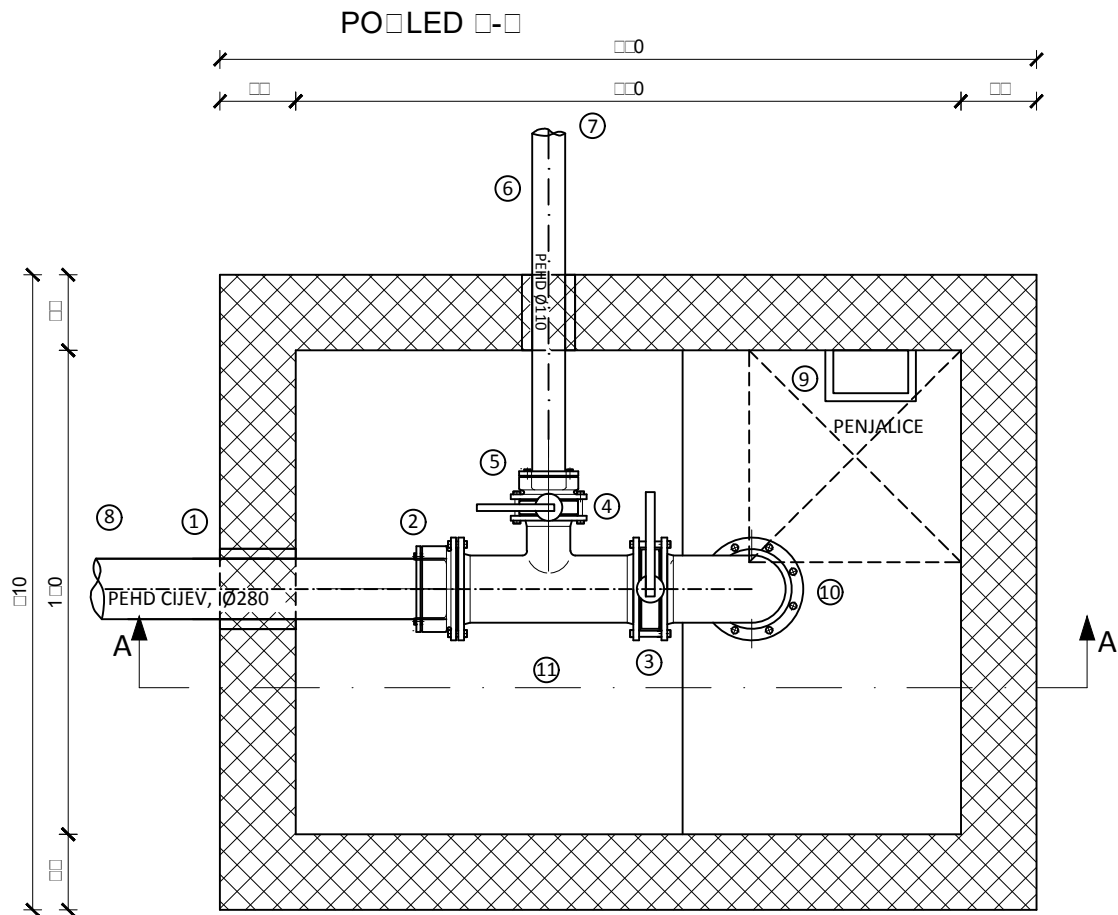


S A AONS OMADA A M LJN SP ST M

- POZ.1. RDS-komad, DN250/Ø280, L=250mm, PN 10, kom 1
POZ.2. PRIRUBNICA, DN250/Ø280, PN 10, L=160 mm, kom 1
POZ.3. LEPTIRASTI ZASUN, DN 250, PN 10, L=250 mm, kom 1
POZ.4. LEPTIRASTI ZASUN, DN 100, PN 10, kom 1
POZ.5. PRIRUBNICA, DN100/Ø110, PN 10, L=95 mm, kom 1
POZ.6. RDS-komad, Ø110/L250mm, PN 10, kom 1
POZ.7. PEHD, Ø110, dovodni cjevovod za okno
POZ.8. PEHD Ø280, magistralni vod
POZ.9. LIJEVANO ŽELJEŽNI POKLOPAC, 700 x 700, kom 1
POZ.10. FF Q 90 komad, DN 200, PN 10, L=550 mm, kom 1
POZ.11. FF T komad, DN 200/100, PN 10, L=520 mm, kom 1

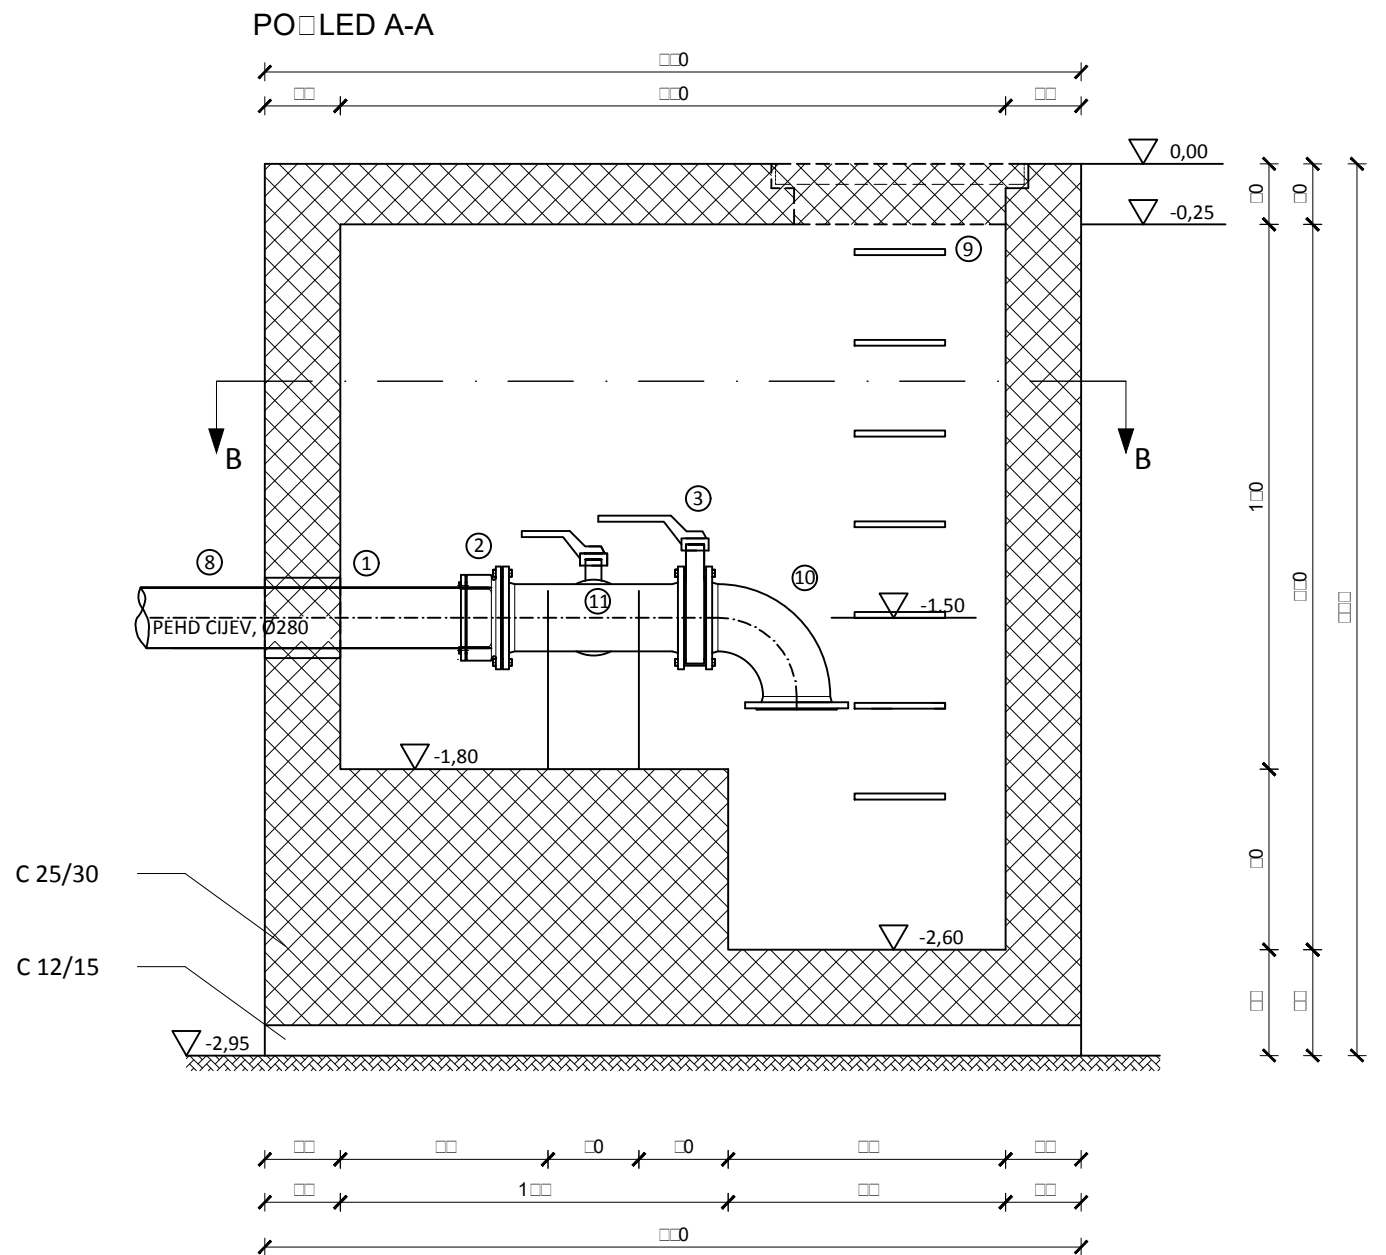


		SVEUČILIŠTE U ZAGREBU GRAĐEVINSKI FAKULTET		120 - S - 188	
Investitor:		OSJEČKO-BARANJSKA ŽUPANIJA Trg A.Starčevića 2, Osijek			
Naziv projekta:		Glavni projekt sustava navodnjavanja područja Poljoprivrednog instituta Osijek		Vrsta projekta: GRAĐEVINSKI Razina obrade: GLAVNI PROJEKT	
Sadržaj priloga:		Muljni ispust - primjer MI 8			List: 10.
Glavni projektant		doc.dr.sc. D. KUNŠTEK, dipl.ing.građ.		 dr. sc. Duška Kunštek dipl. ing. građ. Ovlašteni inženjer građevinarstva SVEUČILIŠTE U ZAGREBU GRAĐEVINSKI FAKULTET Zagreb	
Suradnik:		Kristijan Matušin, ing.građ.		 Mjerilo: 1:25 Datum: 1.2018.	


A-A HORIZONTALNI PRESJEK (TLOCRT)

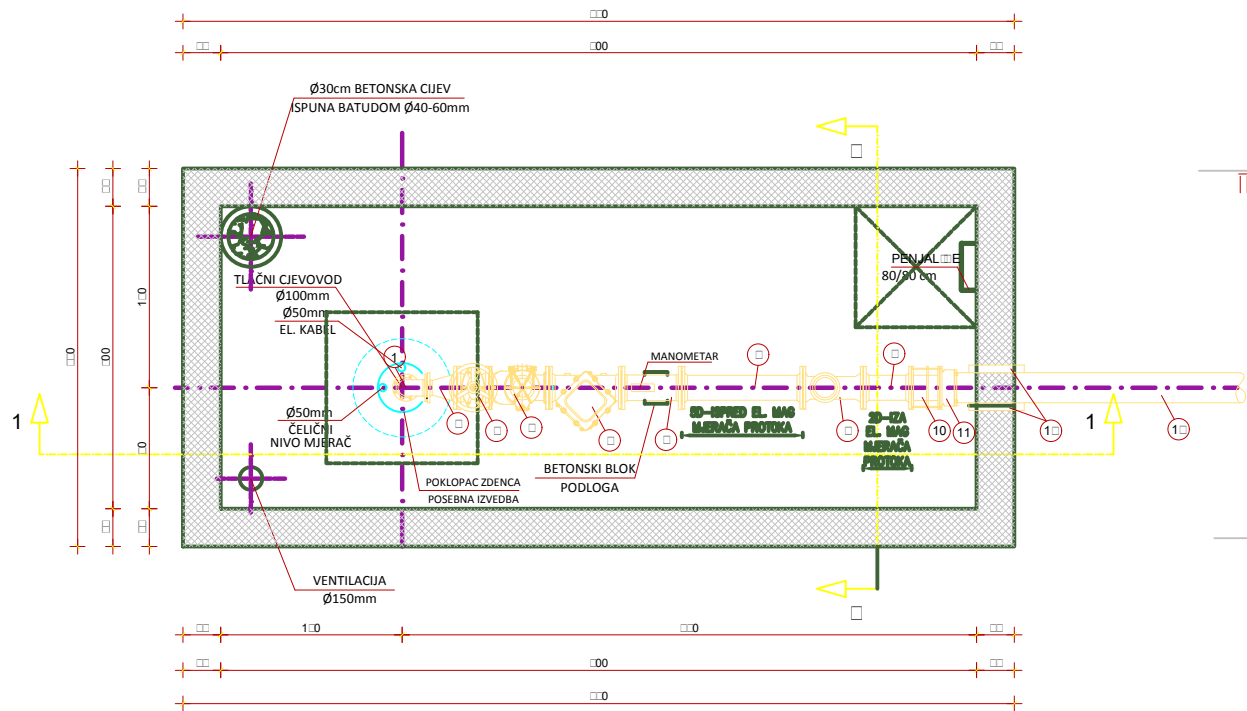


B-B HORIZONTALNI PRESJEK (TLOCRT)

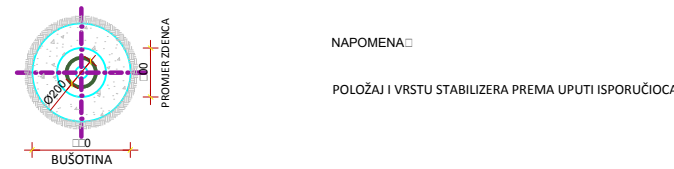

TIPSKI ZDENAC, PRESJEK 1-1

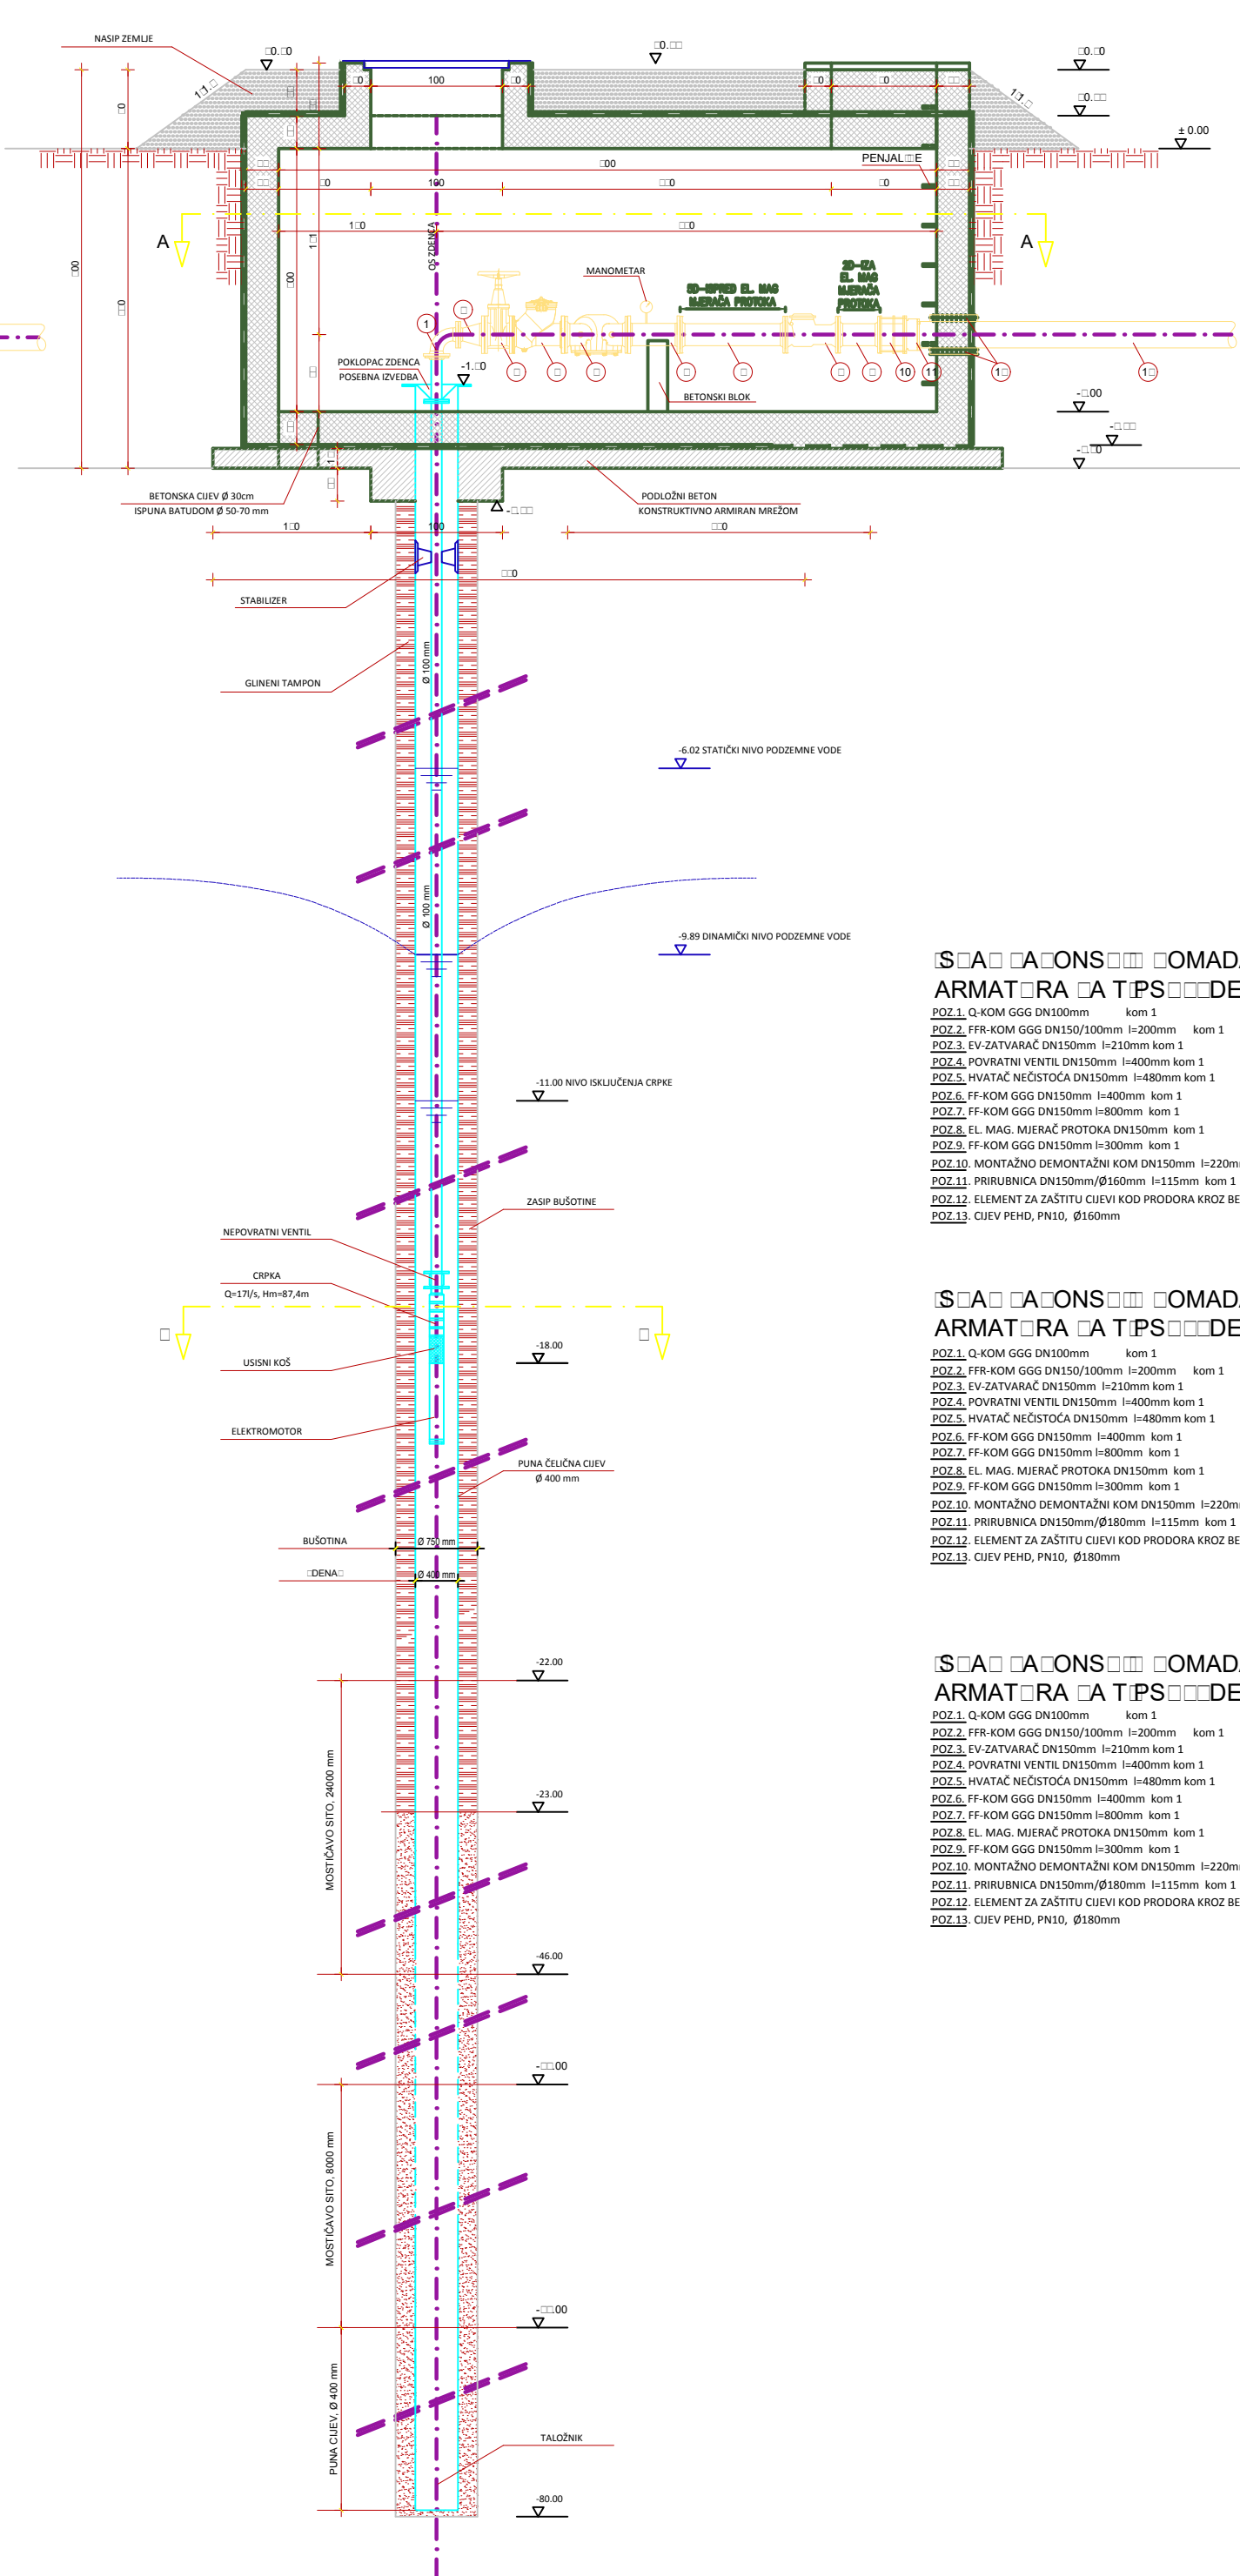

PRESJEK 2-2

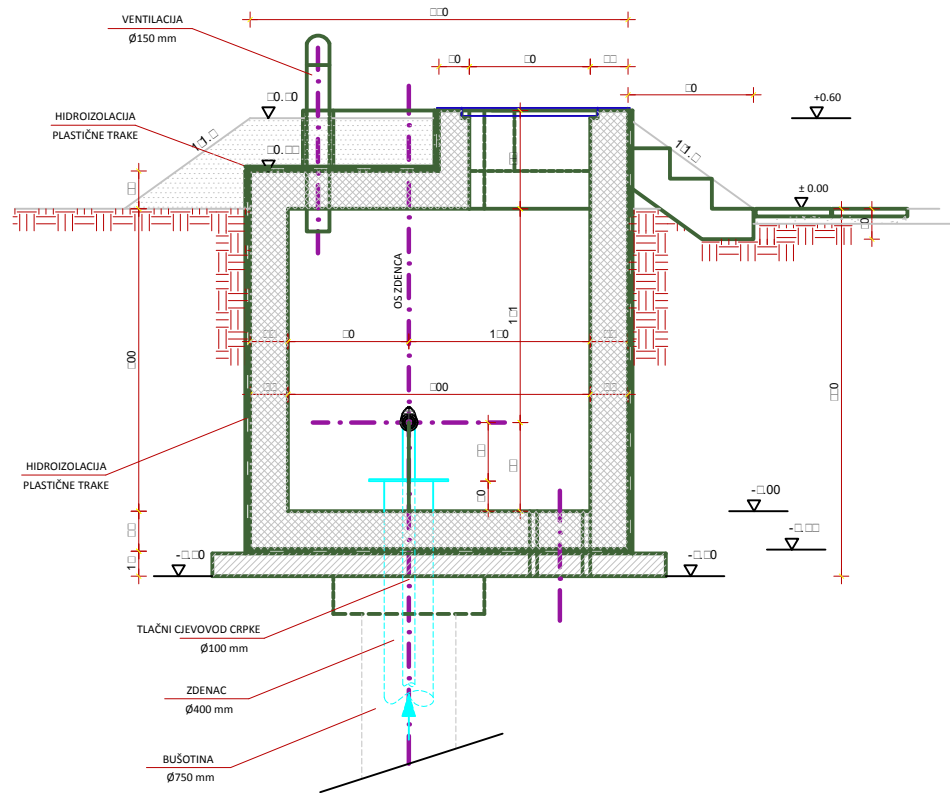

SVEUČILIŠTE U ZAGREBU
GRAĐEVINSKI FAKULTET

ARMATURA I TIPSKE DENE

POS. 1. Q-KOM GGG DN100mm kom 1
POS. 4. POVRATNI VENTIL DN150mm h=400mm kom 1
POS. 5. HVATAC NEČISTOĆA DN150mm h=480mm kom 1
POS. 6. FF-KOM GGG DN150mm h=400mm kom 1
POS. 7. FF-KOM GGG DN150mm h=800mm kom 1
POS. 8. EL. MAG. MIERAČ PROTOKA DN150mm kom 1
POS. 9. FF-KOM GGG DN150mm h=300mm kom 1
POS. 10. MONTAŽNO DEMONTAŽNI KOM DN150mm h=220mm kom 1
POS. 11. PRIRUBNICA DN150mm/Ø180mm h=115mm kom 1
POS. 12. ELEMENT ZA ZAŠTITU CJEVI KOD PRODOORA KROZ BETON Ø180mm kom 1
POS. 13. CJEV PEHD, PN10, Ø180mm

SVEUČILIŠTE U ZAGREBU
GRAĐEVINSKI FAKULTET

ARMATURA I TIPSKE DENE

POS. 1. Q-KOM GGG DN100mm kom 1
POS. 4. POVRATNI VENTIL DN150mm h=400mm kom 1
POS. 5. HVATAC NEČISTOĆA DN150mm h=480mm kom 1
POS. 6. FF-KOM GGG DN150mm h=400mm kom 1
POS. 7. FF-KOM GGG DN150mm h=800mm kom 1
POS. 8. EL. MAG. MIERAČ PROTOKA DN150mm kom 1
POS. 9. FF-KOM GGG DN150mm h=300mm kom 1
POS. 10. MONTAŽNO DEMONTAŽNI KOM DN150mm h=220mm kom 1
POS. 11. PRIRUBNICA DN150mm/Ø180mm h=115mm kom 1
POS. 12. ELEMENT ZA ZAŠTITU CJEVI KOD PRODOORA KROZ BETON Ø180mm kom 1
POS. 13. CJEV PEHD, PN10, Ø180mm

SVEUČILIŠTE U ZAGREBU
GRAĐEVINSKI FAKULTET

ARMATURA I TIPSKE DENE

POS. 1. Q-KOM GGG DN100mm kom 1
POS. 4. POVRATNI VENTIL DN150mm h=400mm kom 1
POS. 5. HVATAC NEČISTOĆA DN150mm h=480mm kom 1
POS. 6. FF-KOM GGG DN150mm h=400mm kom 1
POS. 7. FF-KOM GGG DN150mm h=800mm kom 1
POS. 8. EL. MAG. MIERAČ PROTOKA DN150mm kom 1
POS. 9. FF-KOM GGG DN150mm h=300mm kom 1
POS. 10. MONTAŽNO DEMONTAŽNI KOM DN150mm h=220mm kom 1
POS. 11. PRIRUBNICA DN150mm/Ø180mm h=115mm kom 1
POS. 12. ELEMENT ZA ZAŠTITU CJEVI KOD PRODOORA KROZ BETON Ø180mm kom 1
POS. 13. CJEV PEHD, PN10, Ø180mm




NAPOMENA:

- POLOŽAJ I VRSTU STABILIZERA PREMA UPUTI ISPORUČIOCA
- UPOLOŠAJI PROSTI I DUBINE POBOJNIM ZDENACA
- MOGU BITI PROMJENJIVI
- OBAVEZNO JE UTVRĐIVANJE SVAKOG POJEDINOG ZDENCA
- SVI VISINSKE KOTE SU RELATIVNE
- TI ±0.00 JE KOTA TERENA
- NA LOKACIJU BUŠOTINE (ZDENCA)

SVEUČILIŠTE U ZAGREBU GRAĐEVINSKI FAKULTET		120-S-188
Investitor: OSJEČKO-BARANJSKA ŽUPANIJA Trg Ante Starčevića 2, Osijek		
Naziv projekta: Glavni projekt sustava navodnjavanja područja Poljoprivrednog instituta Osijek		Vrsta projekta: GRAĐEVINSKI Razina obrade: GLAVNI PROJEKT
Sadržaj priloga:	Tipski zdenac	List: 11
Glavni projektant:	doc.dr.sc. D. KUNŠTEK, dipl.ing.građ.	Mjerilo: 1:50
Projektant:	Kristijan Matušin ing.građ.	Datum: 1.2018.

ASNSA OMORA - 1M


POLED -

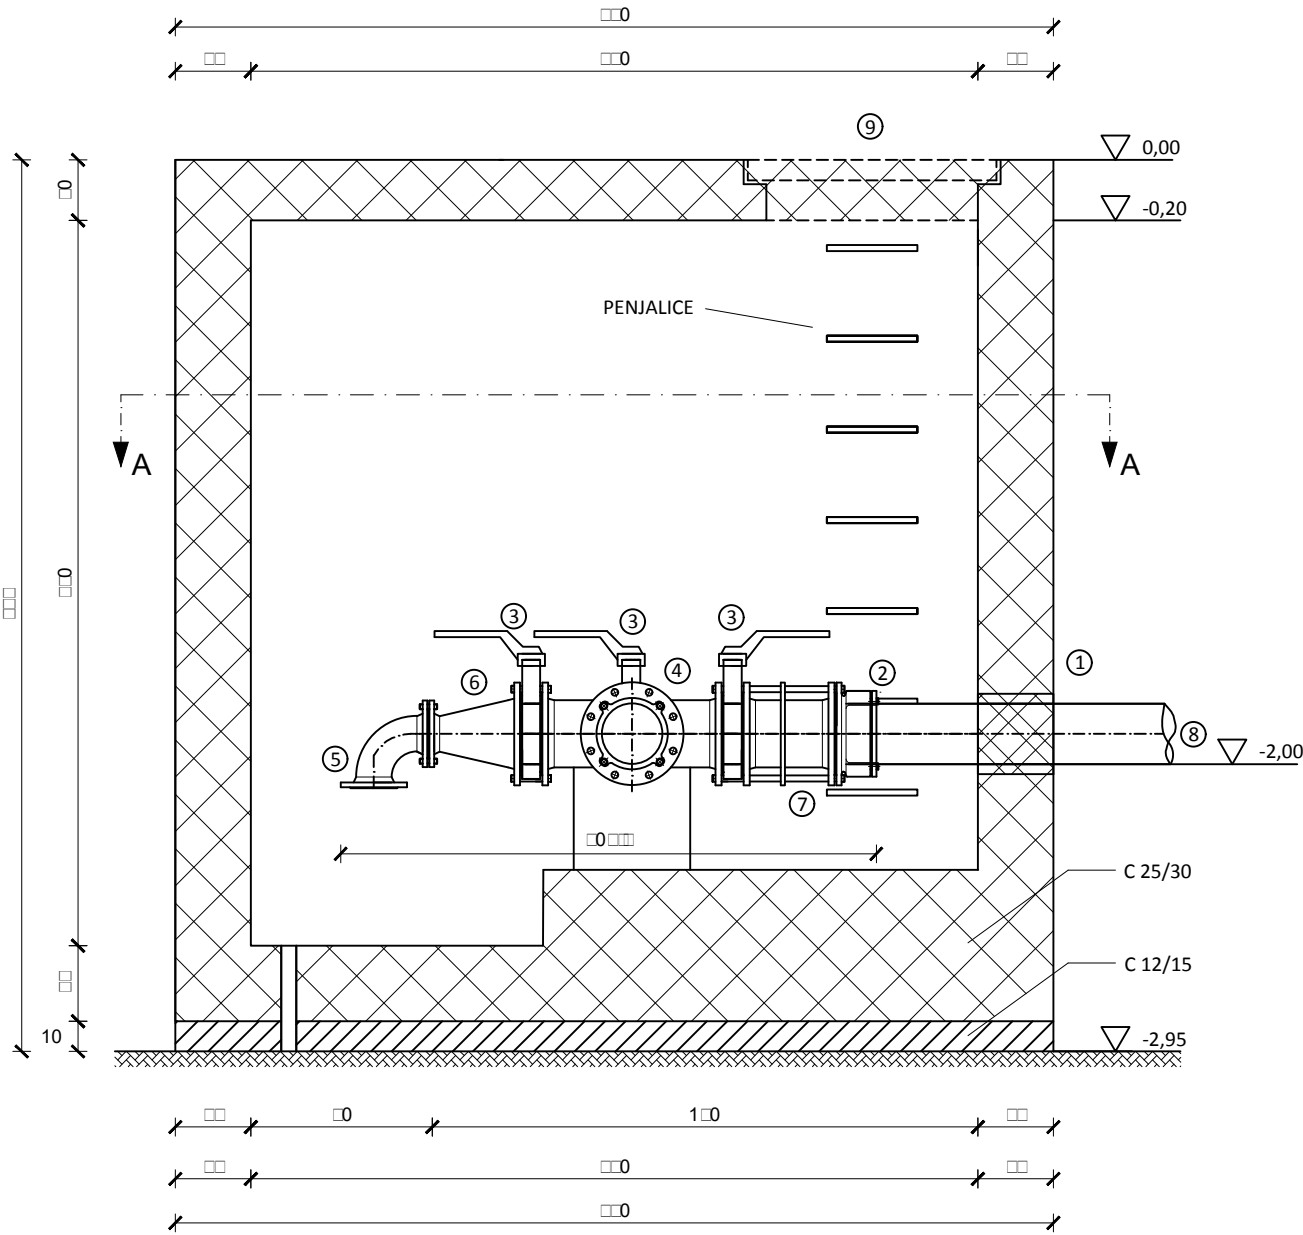


SAASNSA OMADA AASNSA OMOR

- POZ.1. ELEMENT ZA ZAŠTITU CIJEVI KOD PRODORA KROZ BETON , DN200/L250 mm, PN 10, kom 3
POZ.2. PRIRUBNICA, DN200/Ø200, PN 10, L=135 mm, kom 3
POZ.3. LEPTIRASTI ZASUN, DN 200,L=230 mm, PN 10, kom 4
POZ.4. TT komad, DN 200, PN 10, L=520 mm, kom 1
POZ.5. FF Q 90 komad, DN 100, PN 10,L=290 mm, kom 1
POZ.6. FFR komad, DN 200/100, PN 10, L=300 mm, kom 1
POZ.7. SGG komad, DN 200, PN 10, L=370 mm kom 2
POZ.8. PEHD, DN 200, magistralni vod
POZ.9. LIJEVANO ŽELJEZNI POKLOPAC, 700 x 700, kom 1

POLED A-A

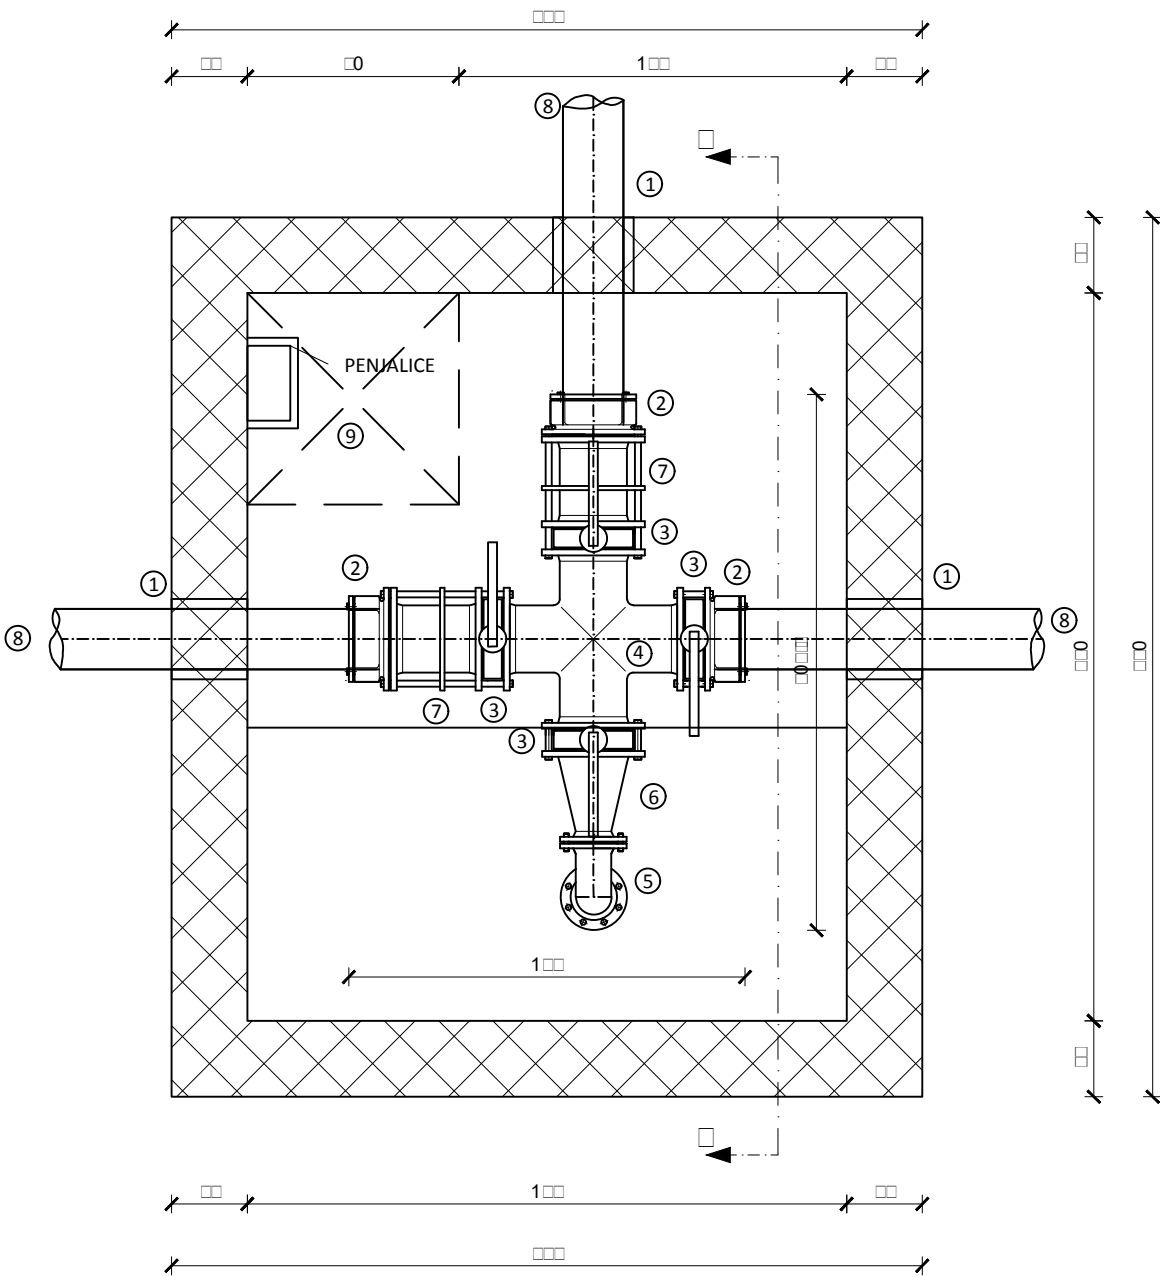


 SVEUČILIŠTE U ZAGREBU GRAĐEVINSKI FAKULTET		120 - S - 188
Investitor: OSJEČKO-BARANJSKA ŽUPANIJA Trg A.Starčevića 2, Osijek		
Naziv projekta: Glavni projekt sustava navodnjavanja područja Poljoprivrednog instituta Osijek		Vrsta projekta: GRAĐEVINSKI Razina obrade: GLAVNI PROJEKT
Sadržaj priloga:	Zasunska komora - primjer ZK1/ MI3	List: 1
Glavni projektant	doc.dr.sc. D. KUNŠTEK, dipl.ing.građ.	Mjerilo: 1:25
Suradnik:	Kristijan Matušin, ing.građ.	Datum: 1.2018.

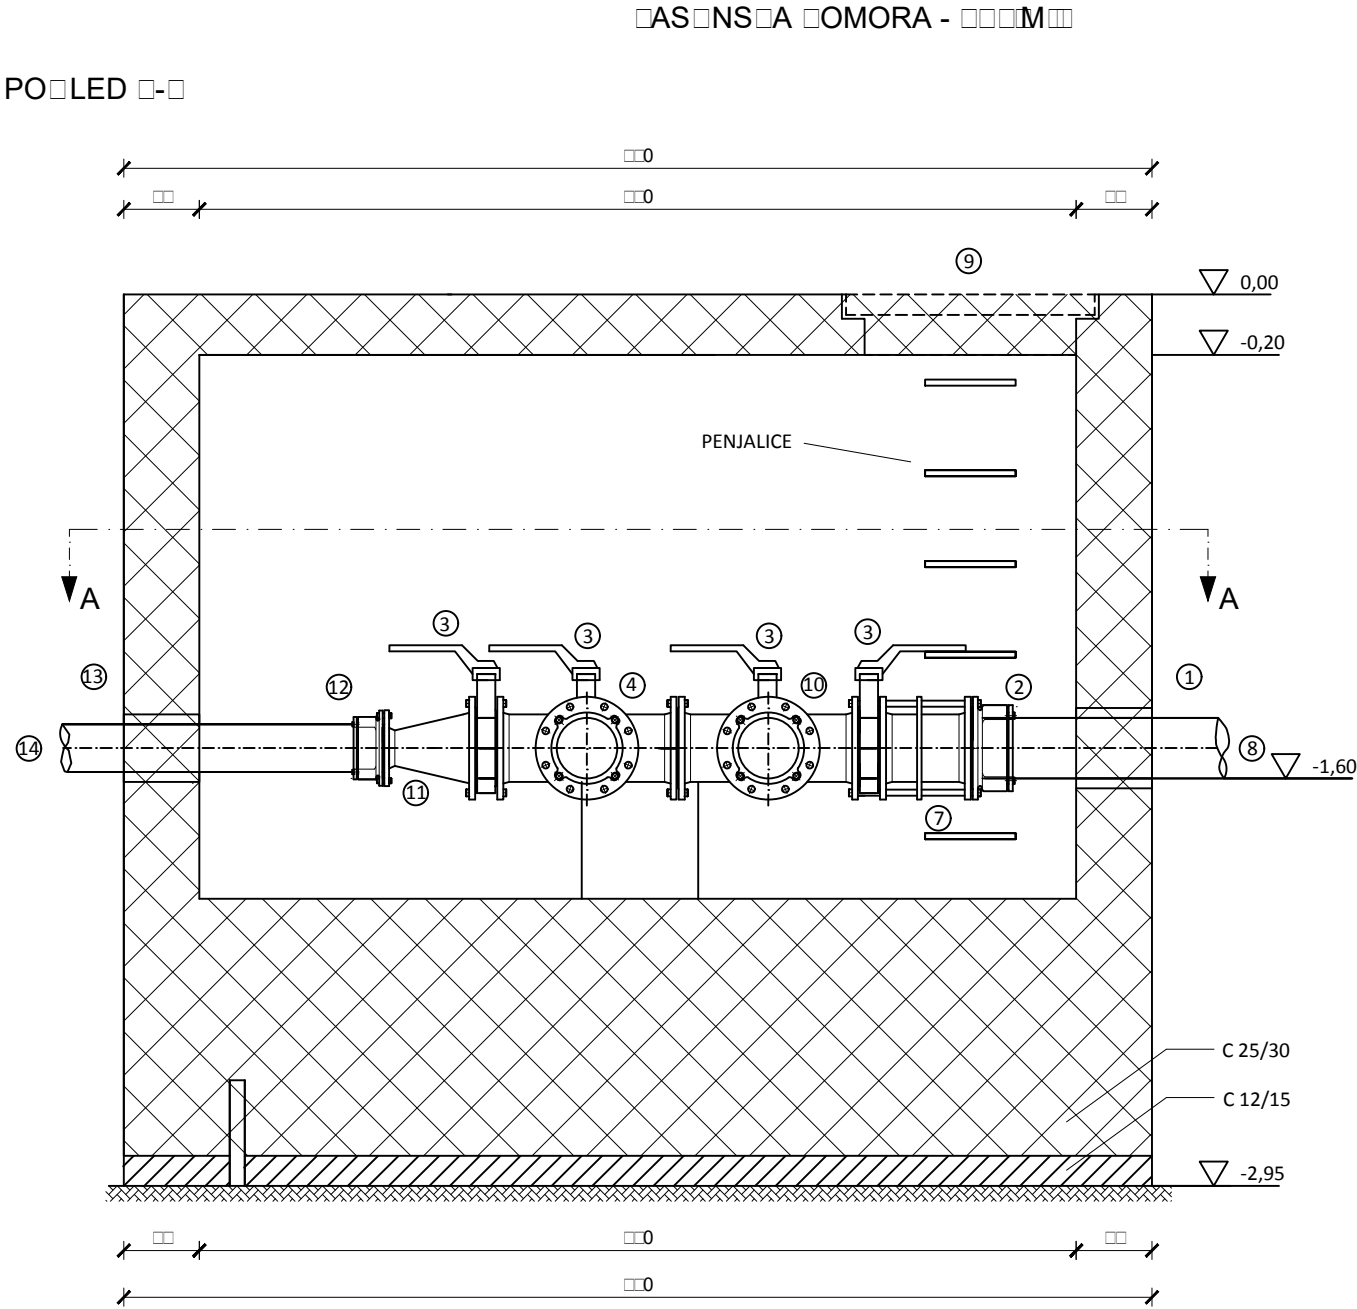

SA AONS OMADA A ASNS OMOR

- POZ.1. ELEMENT ZA ZAŠTITU CIJEVI KOD PRODORA KROZ BETON , DN280/L250 mm, PN 10, kom 3
POZ.2. PRIRUBNICA, DN250/Ø280, PN 10, L=160 mm, kom 3
POZ.3. LEPTIRASTI ZASUN, DN 250, PN 10,L=250 mm, kom 5
POZ.4. TT komad, DN 250, PN 10,L=700mm, kom 1
POZ.5. FF Q 90 komad, DN 100, PN 10, L=290 mm, kom 1
POZ.6. LEPTIRAST ZASUN, DN 100, PN 10, L=190 mm, kom 1
POZ.7. SGG komad, DN 250, PN 10,L=415 mm, kom 2
POZ.8. PEHD, DN 280, magistralni vod
POZ.9. LIJEVANO ŽELJEZNI POKLOPAC, 700 x 700, kom 1
POZ.10. T komad, DN 250/100, PN 10, L=700 mm, kom 1
POZ.11. FFR komad, DN 250/150, PN 10, L=300 mm, kom 1
POZ.12. PRIRUBNICA, DN 150/Ø180, PN 10, kom 1
POZ.13. ELEMENT ZA ZAŠTITU CIJEVI KOD PRODORA KROZ BETON , DN180/L250 mm, PN 10, kom 1
POZ.14. PEHD, DN 180, vod sa zdenca Z6


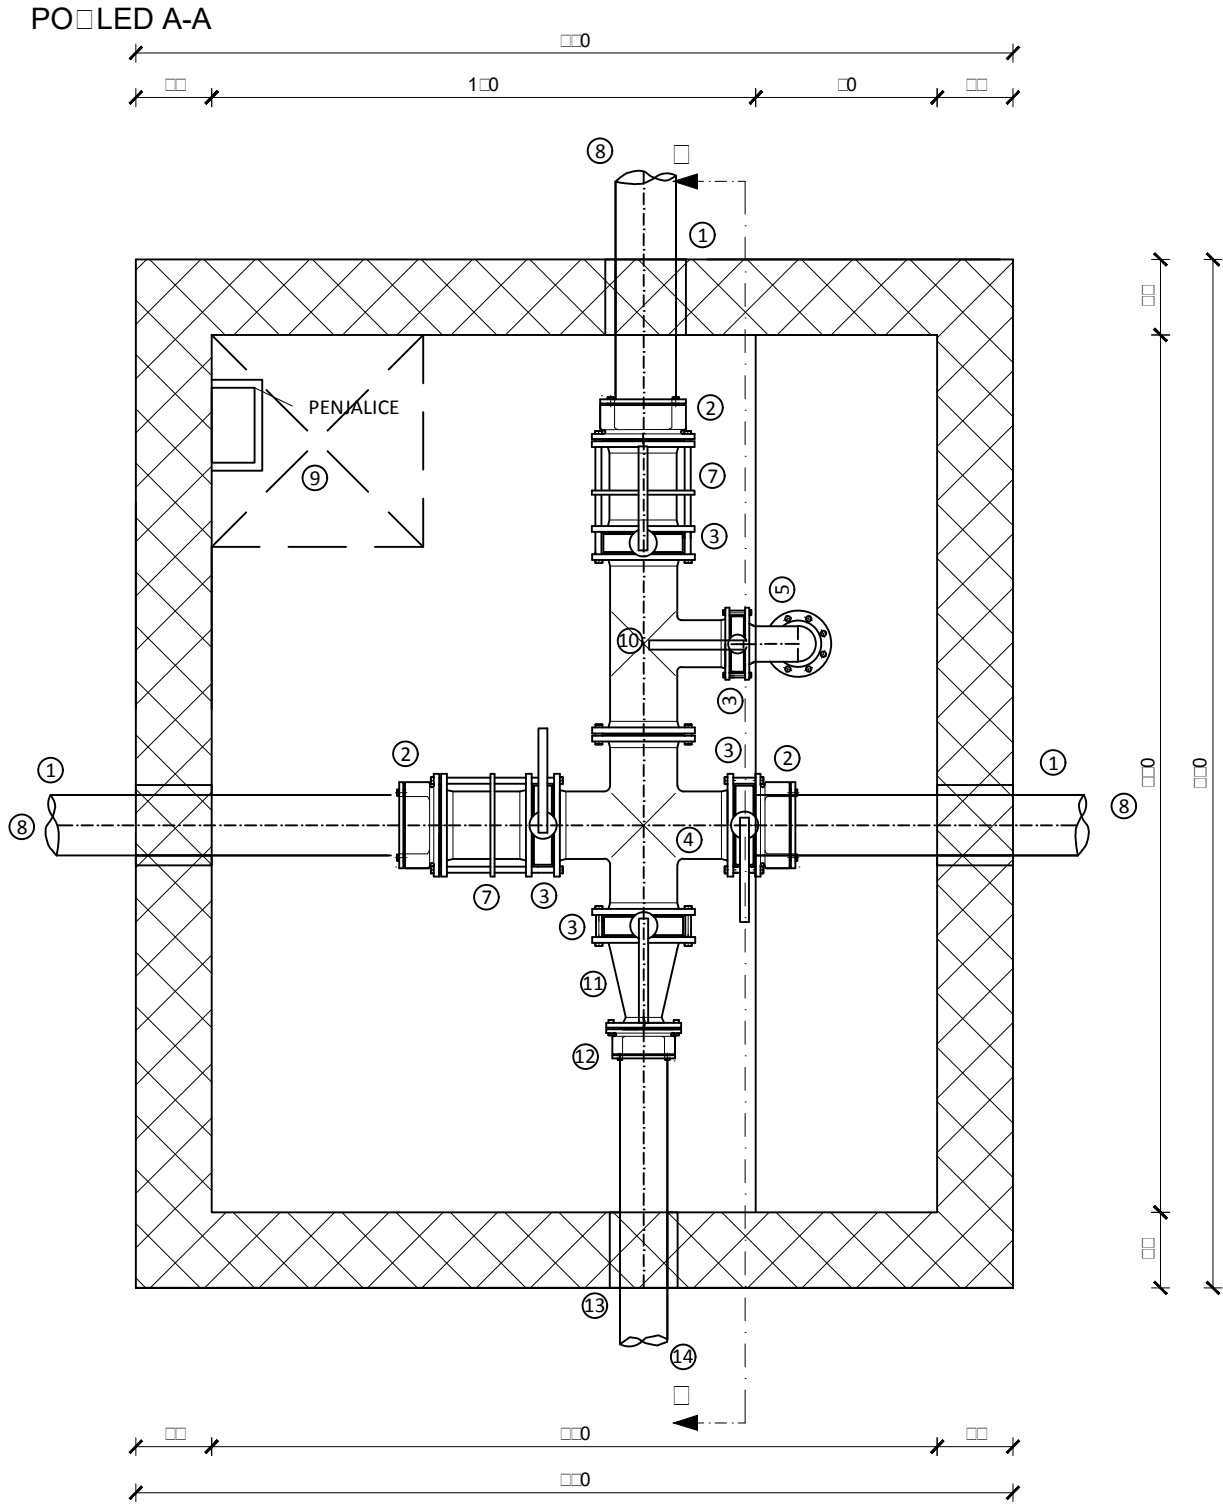


		SVEUČILIŠTE U ZAGREBU GRAĐEVINSKI FAKULTET		120 - S - 188	
Investitor:		OSJEČKO-BARANJSKA ŽUPANIJA Trg A.Starčevića 2, Osijek			
Naziv projekta:		Glavni projekt sustava navodnjavanja područja Poljoprivrednog instituta Osijek		Vrsta projekta: GRAĐEVINSKI	
				Razina obrade: GLAVNI PROJEKT	
Sadržaj priloga:	Zasunska komora - primjer ZK 2/ MI 5				List: 1 □
Glavni projektant	doc.dr.sc. D. KUNŠTEK, dipl.ing.građ.		 dr. sc. Duška Kunštek dipl. ing. građ. Ovlaštenik za izradu građevinarstva SVEUČILIŠTE U ZAGREBU GRAĐEVINSKI FAKULTET Zagreb  G 3890		Mjerilo: 1:25
Suradnik:	Kristijan Matušin, ing.građ.				Datum: 1.2018.

ASNSA OMORA - VRT1

POLED A-A

POLED -

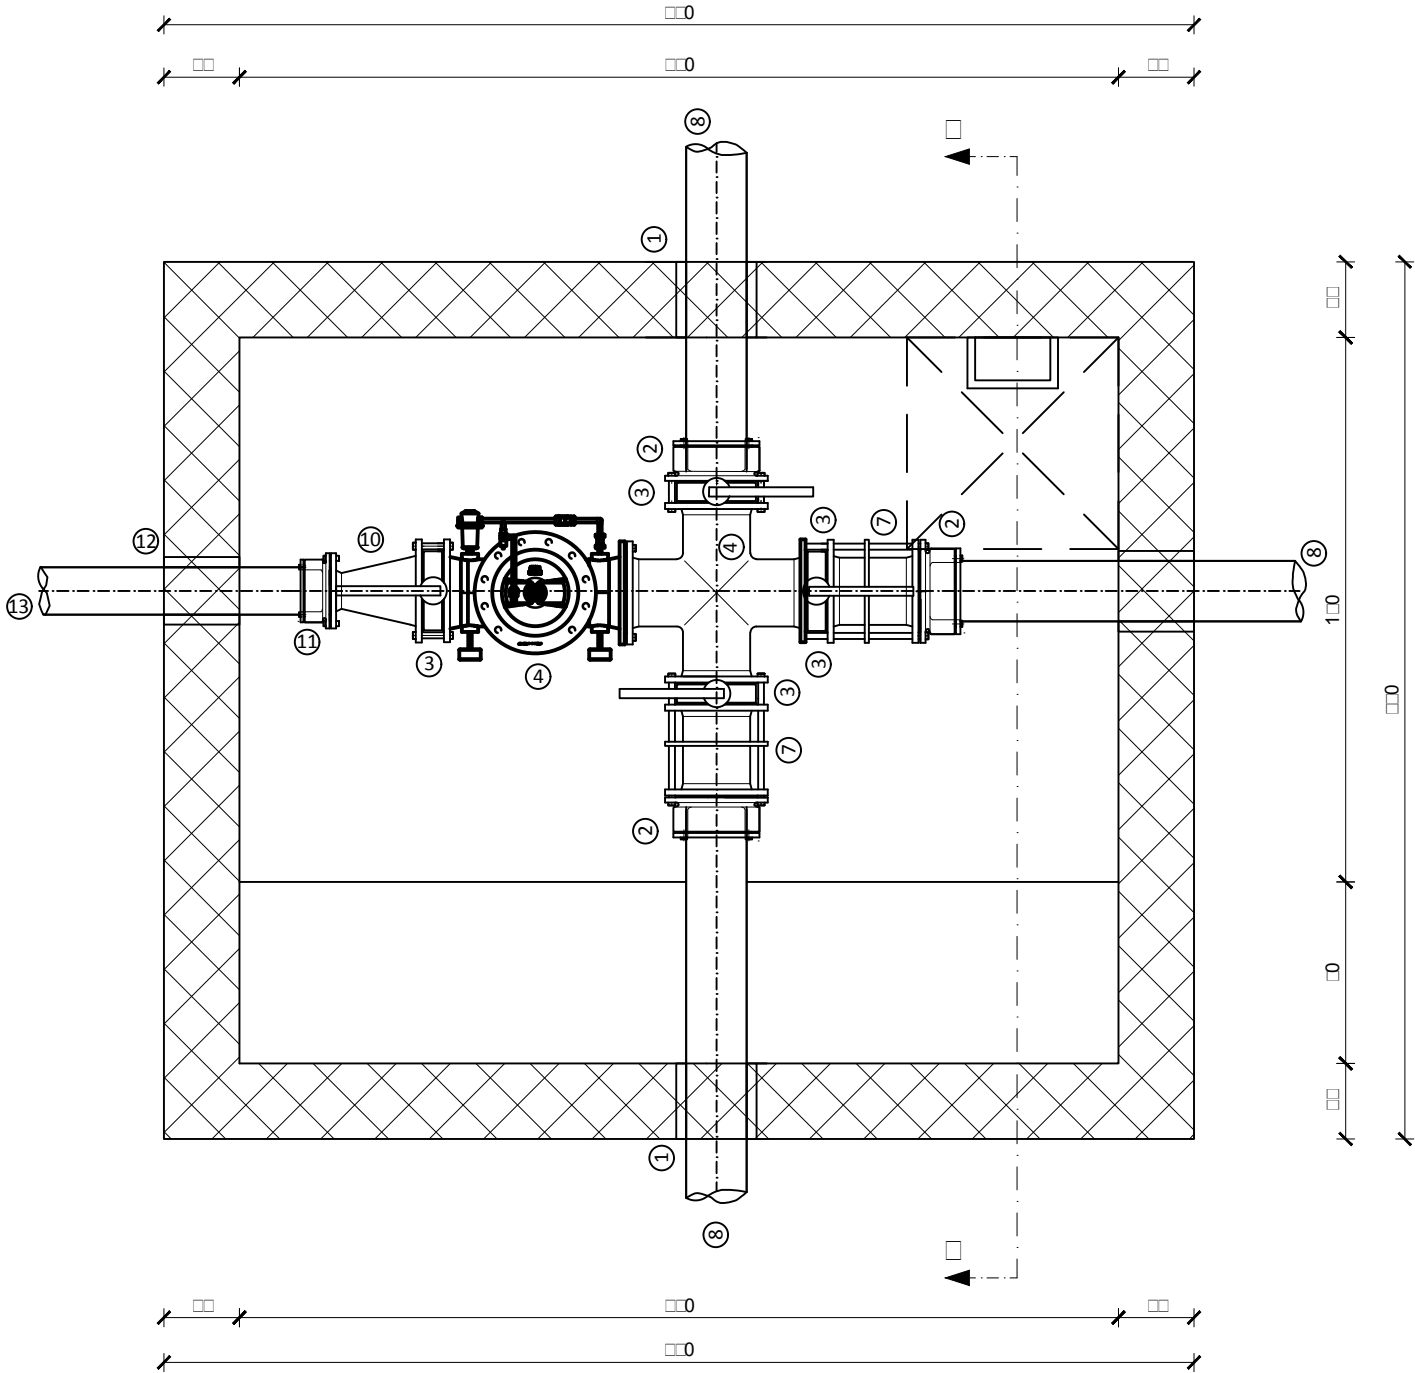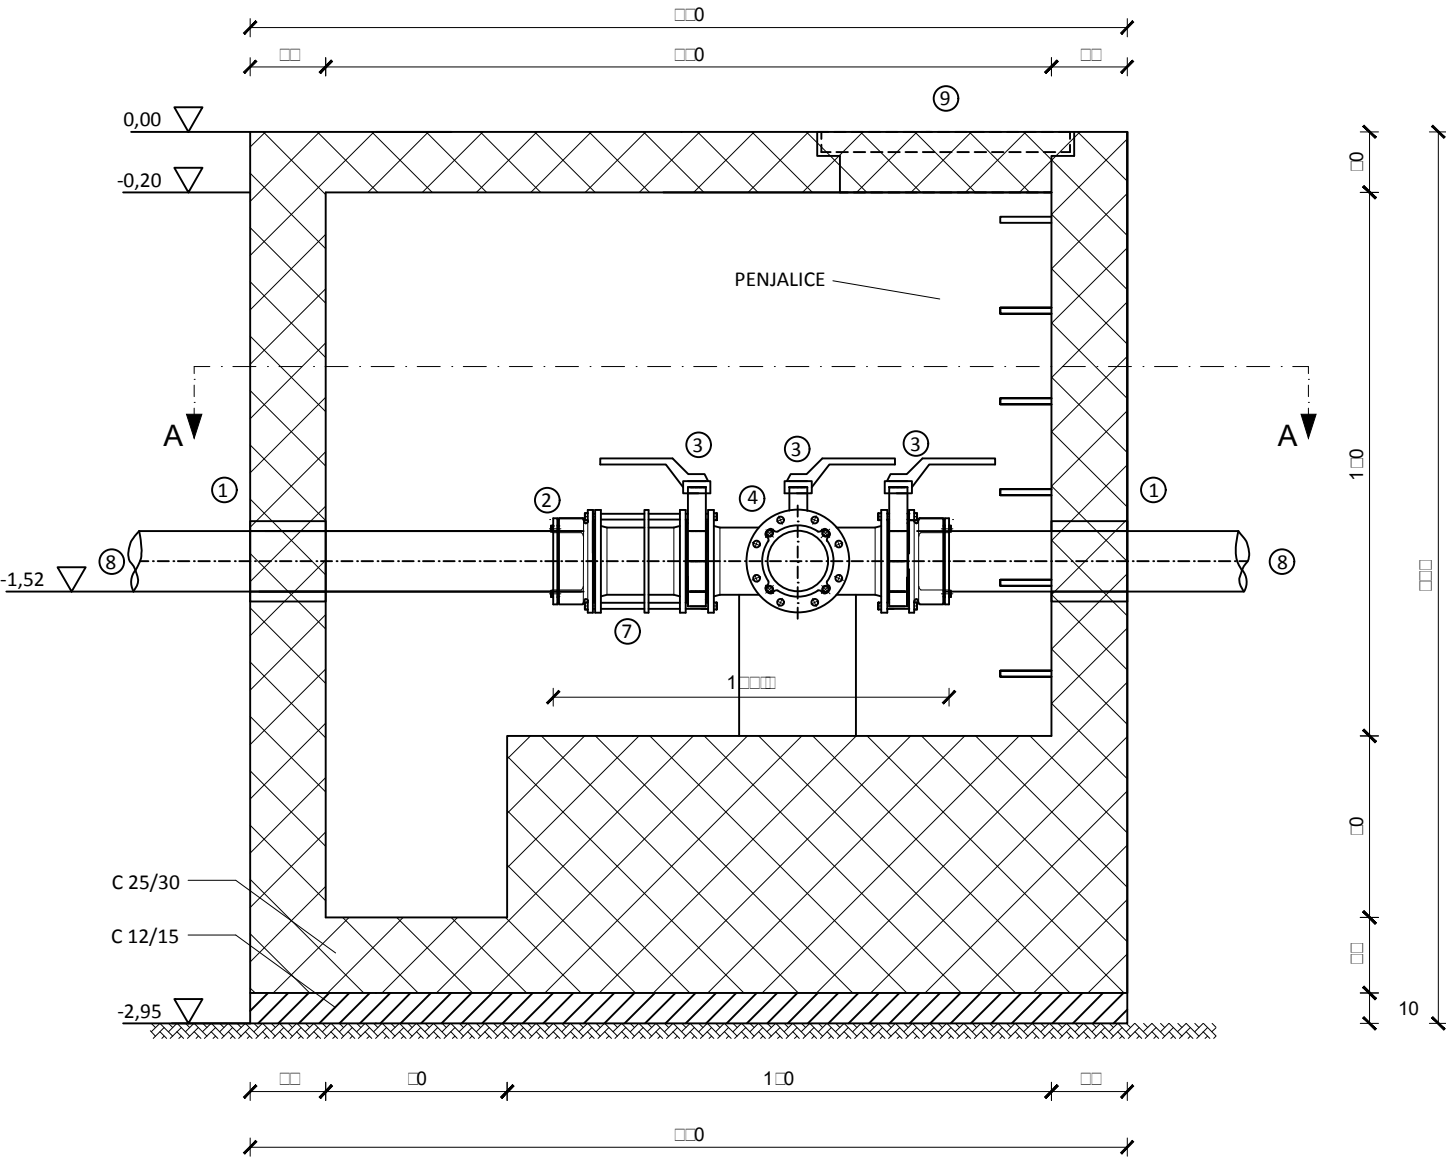


SA AONS OMADA A ASNS OMOR

- POZ.1. ELEMENT ZA ZAŠTITU CIJEVI KOD PRODORA KROZ BETON, DN250/L250 mm, PN 10, kom 3
POZ.2. PRIRUBNICA, DN250/Ø280, PN 10, L=160 mm, kom 3
POZ.3. LEPTIRASTI ZASUN, DN 250, PN 10, L=250 mm kom 4
POZ.4. TT komad, DN 250, PN 10, L=700 mm, kom 1
POZ.5. VENTIL ZA SMANJIVANJE TLAKA, DN 250, L=730 mm PN 10, kom 1
POZ.7. SGG komad, DN 250, PN 10, L=415 mm, kom 2
POZ.8. PEHD, DN 280, magistralni vod
POZ.9. LIJEVANO ŽELJEZNI POKLOPAC, 700 x 700, kom 1
POZ.10. FFR komad, DN250/150, PN 10, kom 1
POZ.11. PRIRUBNICA, DN150/Ø160, PN 10, kom 1
POZ.12. ELEMENT ZA ZAŠTITU CIJEVI KOD PRODORA KROZ BETON, DN150/Ø160 mm, PN 10, kom 1
POZ.13. PEHD, DN 160, magistralni vod kap na kap


 SVEUČILIŠTE U ZAGREBU GRAĐEVINSKI FAKULTET		120 - S - 188
Investitor: OSJEČKO-BARANJSKA ŽUPANIJA Trg A.Starčevića 2, Osijek		
Naziv projekta: Glavni projekt sustava navodnjavanja područja Poljoprivrednog instituta Osijek		Vrsta projekta: GRAĐEVINSKI Razina obrade: GLAVNI PROJEKT
Sadržaj priloga:	Zasunska komora - primjer ZK 3/ VRT1	List: 1
Glavni projektant:	doc.dr.sc. D. KUNŠTEK, dipl.ing.građ.	Mjerilo: 1:25
Suradnik:	Kristijan Matušin, ing.građ.	Datum: 1.2018.

ASNSA OMORA - MM

POLED -

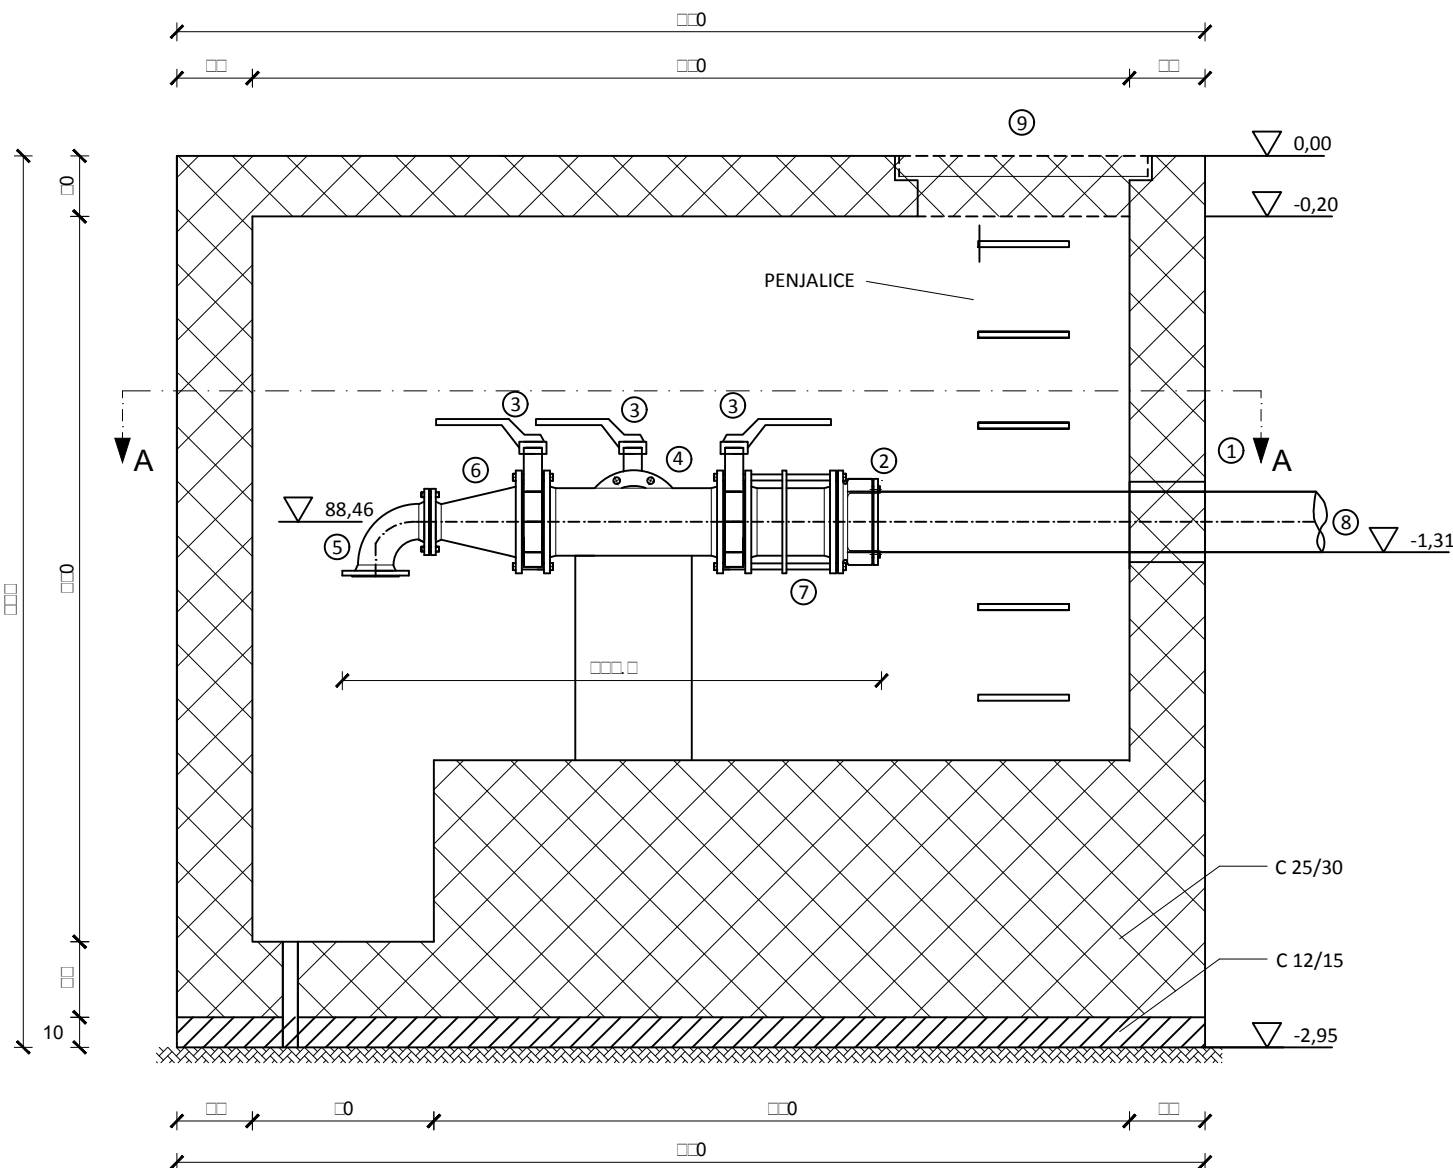

POLED A-A

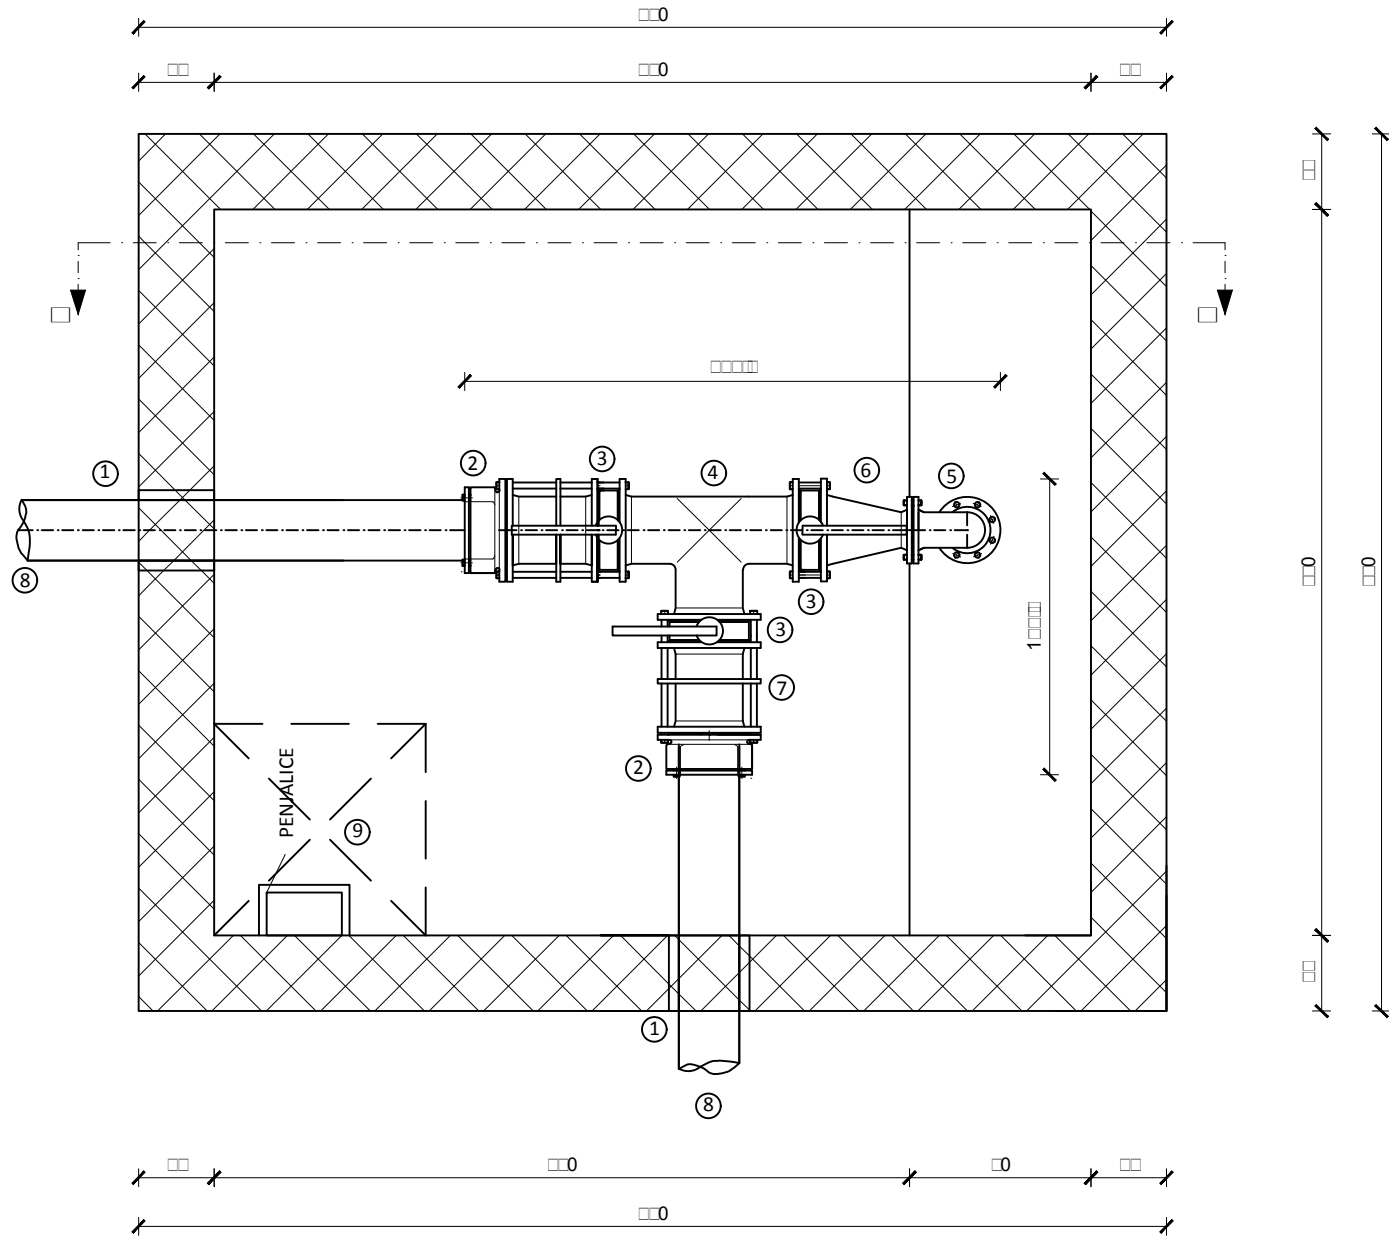




- POZ.1. ELEMENT ZA ZAŠTITU CIJEVI KOD PRODORA KROZ BETON, DN250/L250 mm, PN 10, kom 2
POZ.2. PRIRUBNICA, DN250/Ø280, PN 10, L=160 mm, kom 2
POZ.3. LEPTIRASTI ZASUN, DN 250, PN 10, L=250 mm kom 3
POZ.4. T komad, DN 250, PN 10, L=700 mm, kom 1
POZ.5. FF Q 90 komad, DN 100, PN 10, L=290 mm, kom 1
POZ.6. FFR komad, DN 250/100, PN 10, L=300 mm, kom 1
POZ.7. SGG komad, DN 250, PN 10, L=415 mm, kom 1
POZ.8. PEHD, DN 250, magistralni vod
POZ.9. LIJEVANO ŽELJEZNI POKLOPAC, 700 x 700, kom 1


 SVEUČILIŠTE U ZAGREBU GRAĐEVINSKI FAKULTET		120 - S - 188
Investitor: OSJEČKO-BARANJSKA ŽUPANIJA Trg A.Starčevića 2, Osijek		
Naziv projekta: Glavni projekt sustava navodnjavanja područja Poljoprivrednog instituta Osijek		Vrsta projekta: GRAĐEVINSKI Razina obrade: GLAVNI PROJEKT
Sadržaj priloga:	Zasunska komora - primjer ZK 4/ MI 7	List: 1
Glavni projektant:	doc.dr.sc. D. KUNŠTEK, dipl.ing.građ.	Mjerilo: 1:25
Suradnik:	Kristijan Matušin, ing.građ.	Datum: 1.2018.

UZDUŽNI PROFIL CJEVOVODA PODSUSTAVA I od Z1 do Z05

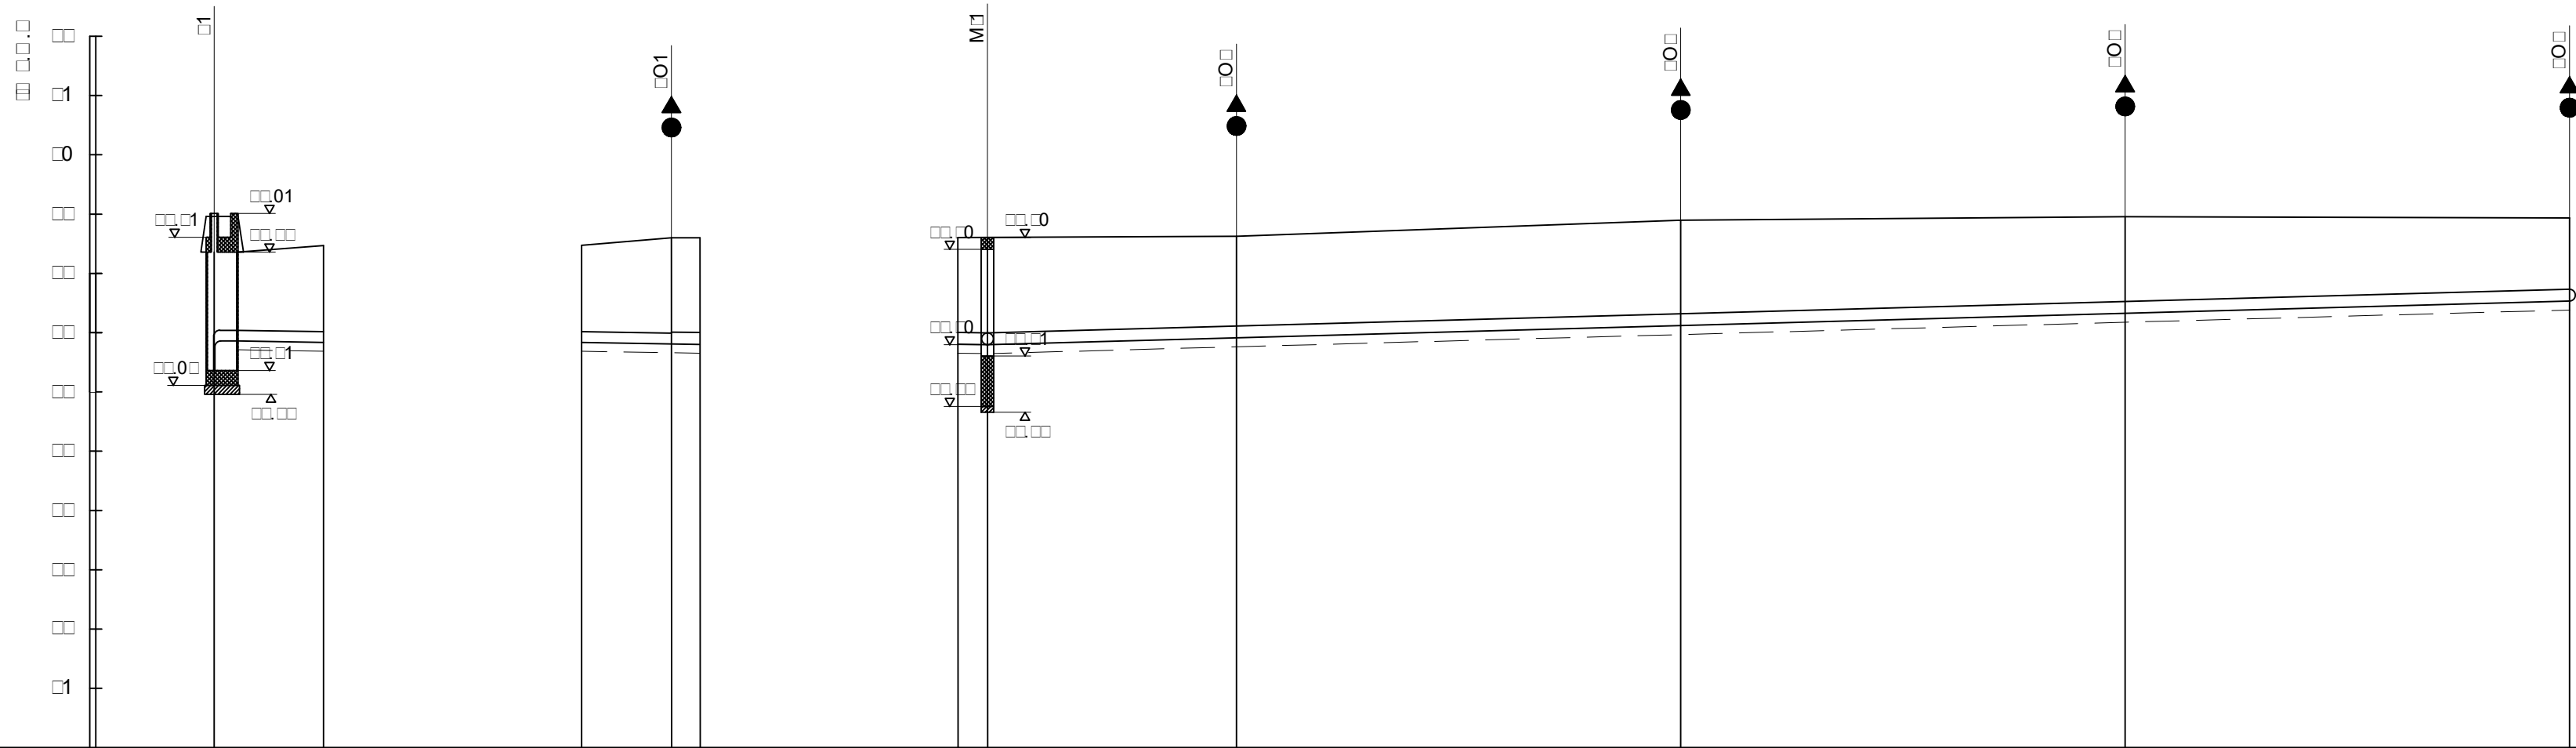[illegible]

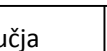		SVEUČILIŠTE U ZAGREBU GRAĐEVINSKI FAKULTET		120 - S - 188	
Investitor: OSJEČKO-BARANJSKA ŽUPANIJA Trg A.Starčevića 2, Osijek					
Naziv projekta: Glavni projekt sustava navodnjavanja područja Poljoprivrednog instituta Osijek				Vrsta projekta: GRAĐEVINSKI Razina obrade: GLAVNI PROJEKT	
Sadržaj priloga:		Uzdužni profil cjevovoda podsustava I od Z1 do ZO5			List: 16
Glavni projektant: doc.dr.sc. D. KUNŠTEK, dipl.ing.građ.		 dr. sc. Duška Kunštek dipl. ing. građ. Ovlašteni inženjer građevinarstva SVEUČILIŠTE U ZAGREBU GRAĐEVINSKI FAKULTET Zagreb		 Mjerilo: 1:1000/ 100	
Suradnik: Kristijan Matušin, ing.građ.				Datum: 1.2018.	

UZDUŽNI PROFIL CJEVOVODA PODSUSTAVA II od ZK1/MI3 do ZO13

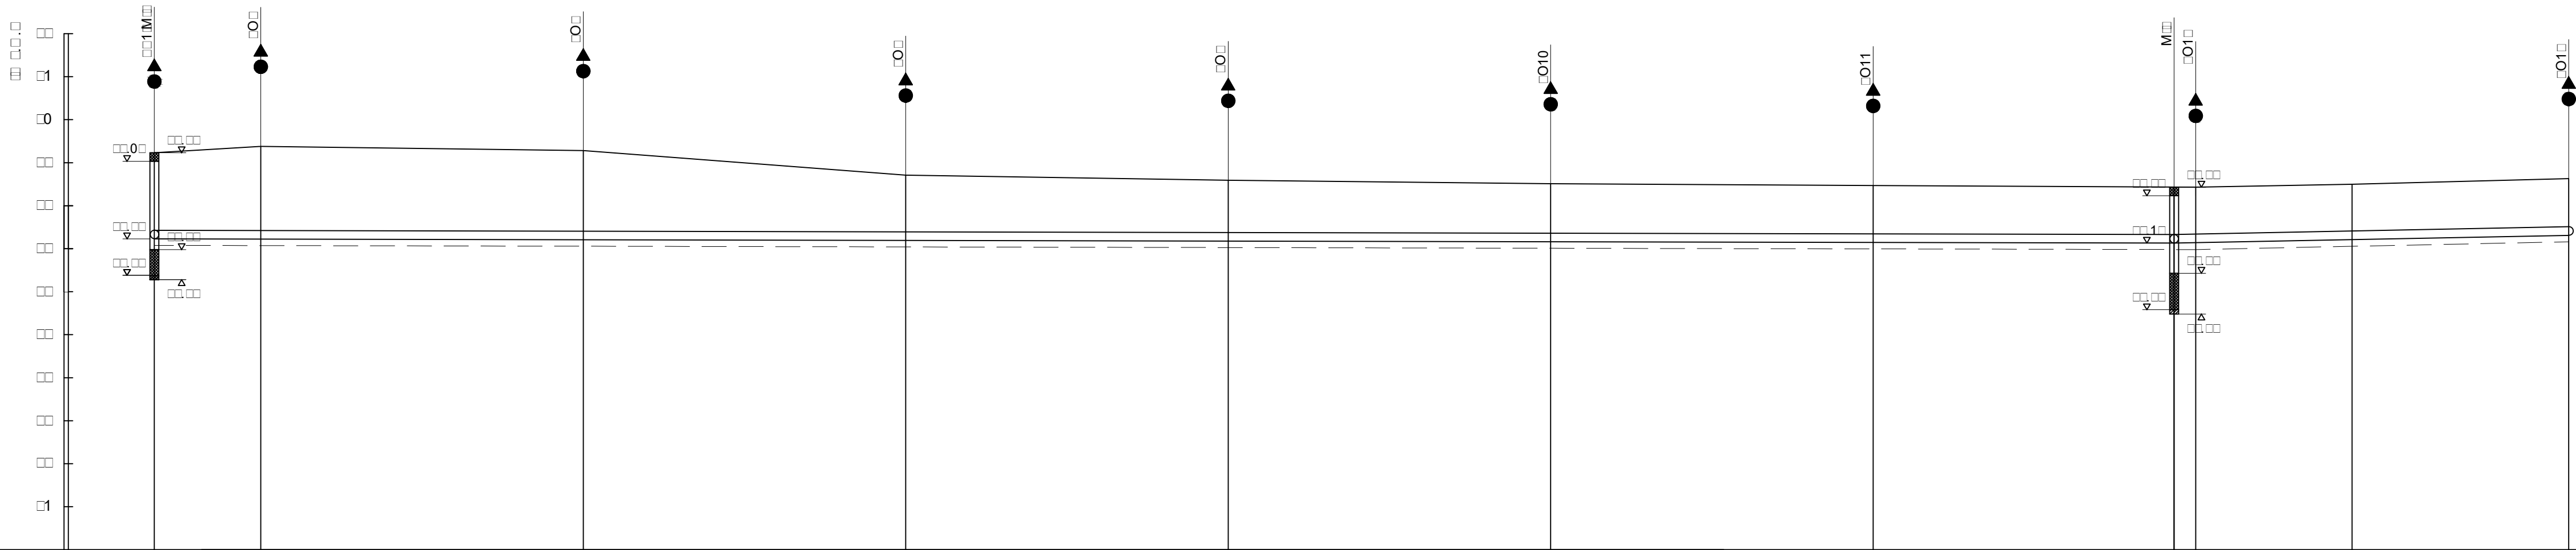

HORIZONTALNI LOM	VL									
NAZIV OBJEKTA	1M	O	O	O	O	O10	O11	M O1	O1	
PROFIL I VRSTA CIJEVI	PEHD, DN 200, PN 10					PEHD, DN 200, PN 10				
KOTA TERENA (PROMETNICE) [m n.m.]										
KOTA DNA ROVA [m n.m.]	0	0	0	0	0	01	00	0	1	
DUBINA ISKOPA [m]	1	1		1	1	1	1	1	1	
UZDUŽNI PAD DNA % I DULJINE [m]	0.00									
RAZMAK PROFILA [m]										
STACIONAŽA [km]	0.000	0.000	0.000	0.100	0.200	0.300	0.400	0.500	0.600	0.700

120 - S - 188

Investitor:

OSJEČKO-BARANJSKA ŽUPANIJA
Trg A.Starčevića 2, Osijek

Naziv projekta:

Glavni projekt sustava navodnjavanja područja
Poljoprivrednog instituta Osijek

Vrsta projekta:

GRAĐEVINSKI

Razina obrade:

GLAVNI PROJEKT

Sadržaj priloga:

Uzdužni profil cjevovoda podsustava II od ZK1/MI3 do ZO13

List:

17

Glavni projektant:

doc.dr.sc. D. KUNŠTEK, dipl.ing.građ.

Suradnik:

Kristijan Matušin, ing.građ.

dr. sc. Duška Kunštek
dipl. ing. građ.
Ovlašten inženjer građevinarstva
SVEUČILIŠTE U ZAGREBU
GRAĐEVINSKI FAKULTET
Zagreb


Mjerilo:

1:1000/
100

Datum:

1.2018.


UZDUŽNI PROFIL CJEVOVODA PODSUSTAVA II od Z2 do Z3

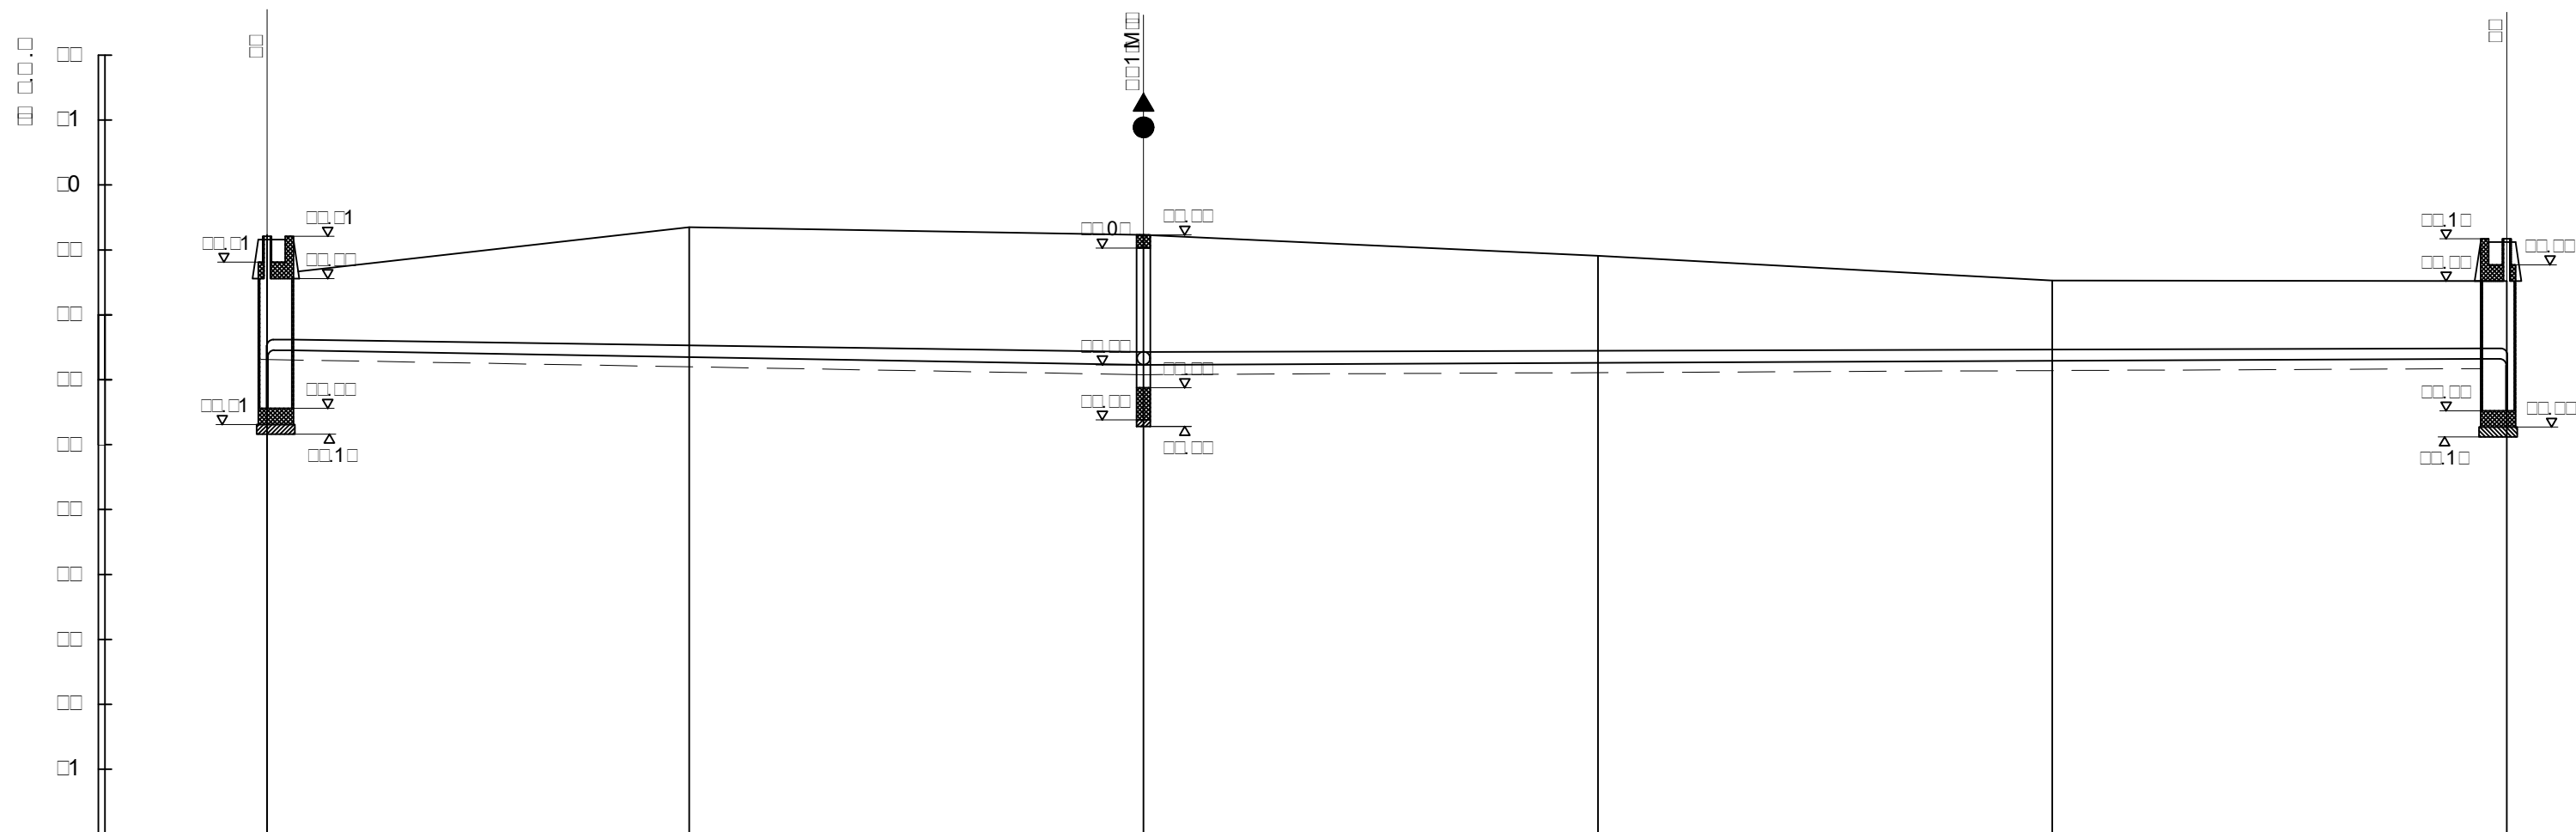


HORIZONTALNI LOM	VL					
NAZIV OBJEKTA	1M					
PROFIL I VRSTA CIJEVI	PEHD, DN 200, PN 10			PEHD, DN 200, PN 10		


 SVEUČILIŠTE U ZAGREBU GRAĐEVINSKI FAKULTET		120 - S - 188
Investitor: OSJEČKO-BARANJSKA ŽUPANIJA Trg A.Starčevića 2, Osijek		
Naziv projekta: Glavni projekt sustava navodnjavanja područja Poljoprivrednog instituta Osijek		Vrsta projekta: GRAĐEVINSKI Razina obrade: GLAVNI PROJEKT
Sadržaj priloga:	Uzdužni profil cjevovoda podsustava II od Z2 do Z3	List: 18
Glavni projektant:	doc.dr.sc. D. KUNŠTEK, dipl.ing.građ.	Mjerilo: 1:1000/100
Suradnik:	Kristijan Matušin, ing.građ.	Datum: 1.2018.

UZDUŽNI PROFIL CJEVOVODA PODSUSTAVA III od Z1 do Z5

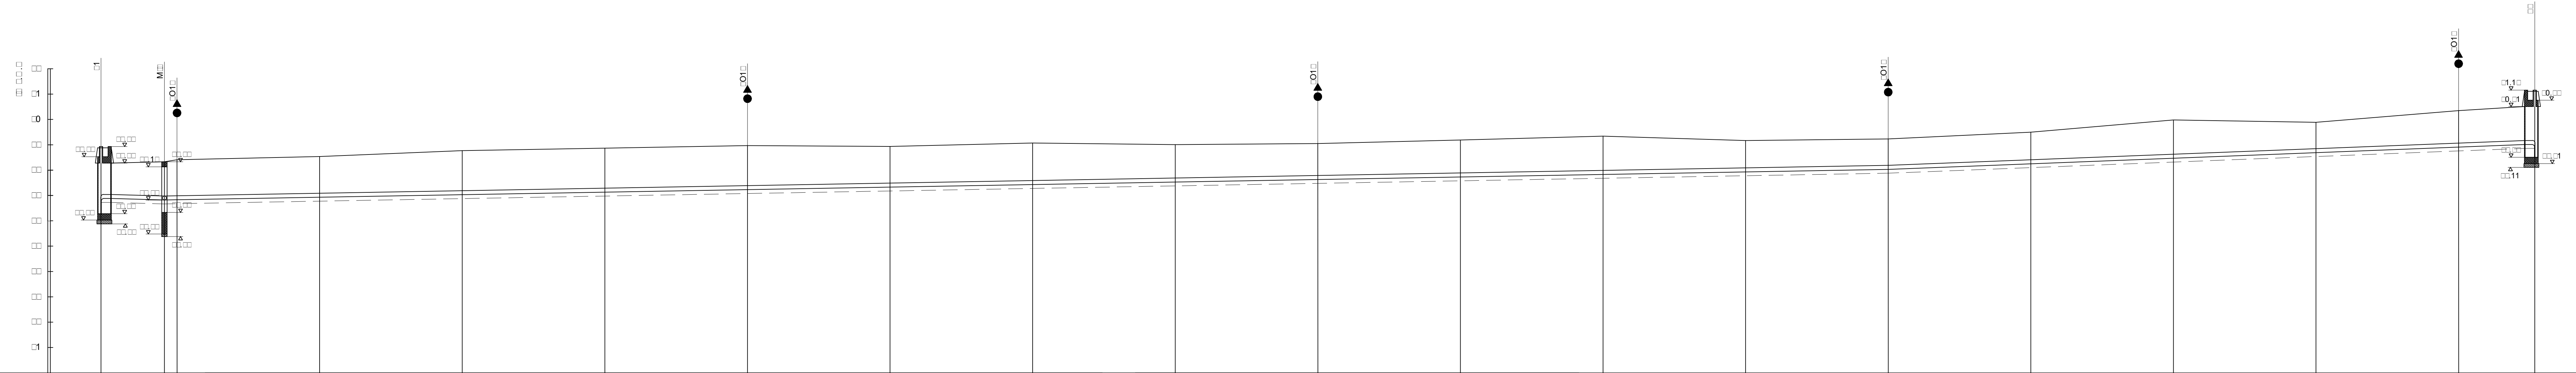[illegible]

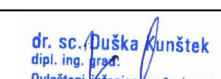 SVEUČILIŠTE U ZAGREBU GRAĐEVINSKI FAKULTET		120 - S - 188	
Investitor: OSJEČKO-BARANJSKA ŽUPANIJA Trg A.Starčevića 2, Osijek			
Naziv projekta: Glavni projekt sustava navodnjavanja područja Poljoprivrednog instituta Osijek		Vrsta projekta: GRAĐEVINSKI Razina obrade: GLAVNI PROJEKT	
Sadržaj priloga:	Uzdužni profil cjevovoda podsustava III od Z4 do Z5		List: 19
Glavni projektant: doc.dr.sc. D. KUNŠTEK, dipl.ing.grad.			Mjerilo: 1:1000/ 100 Datum: 2.10.18.
Suradnik: Kristijan Matušin, ing.grad.			


UZDUŽNI PROFIL CJEVOVODA PODSUSTAVA IV od Z19 do ZK2/MI5

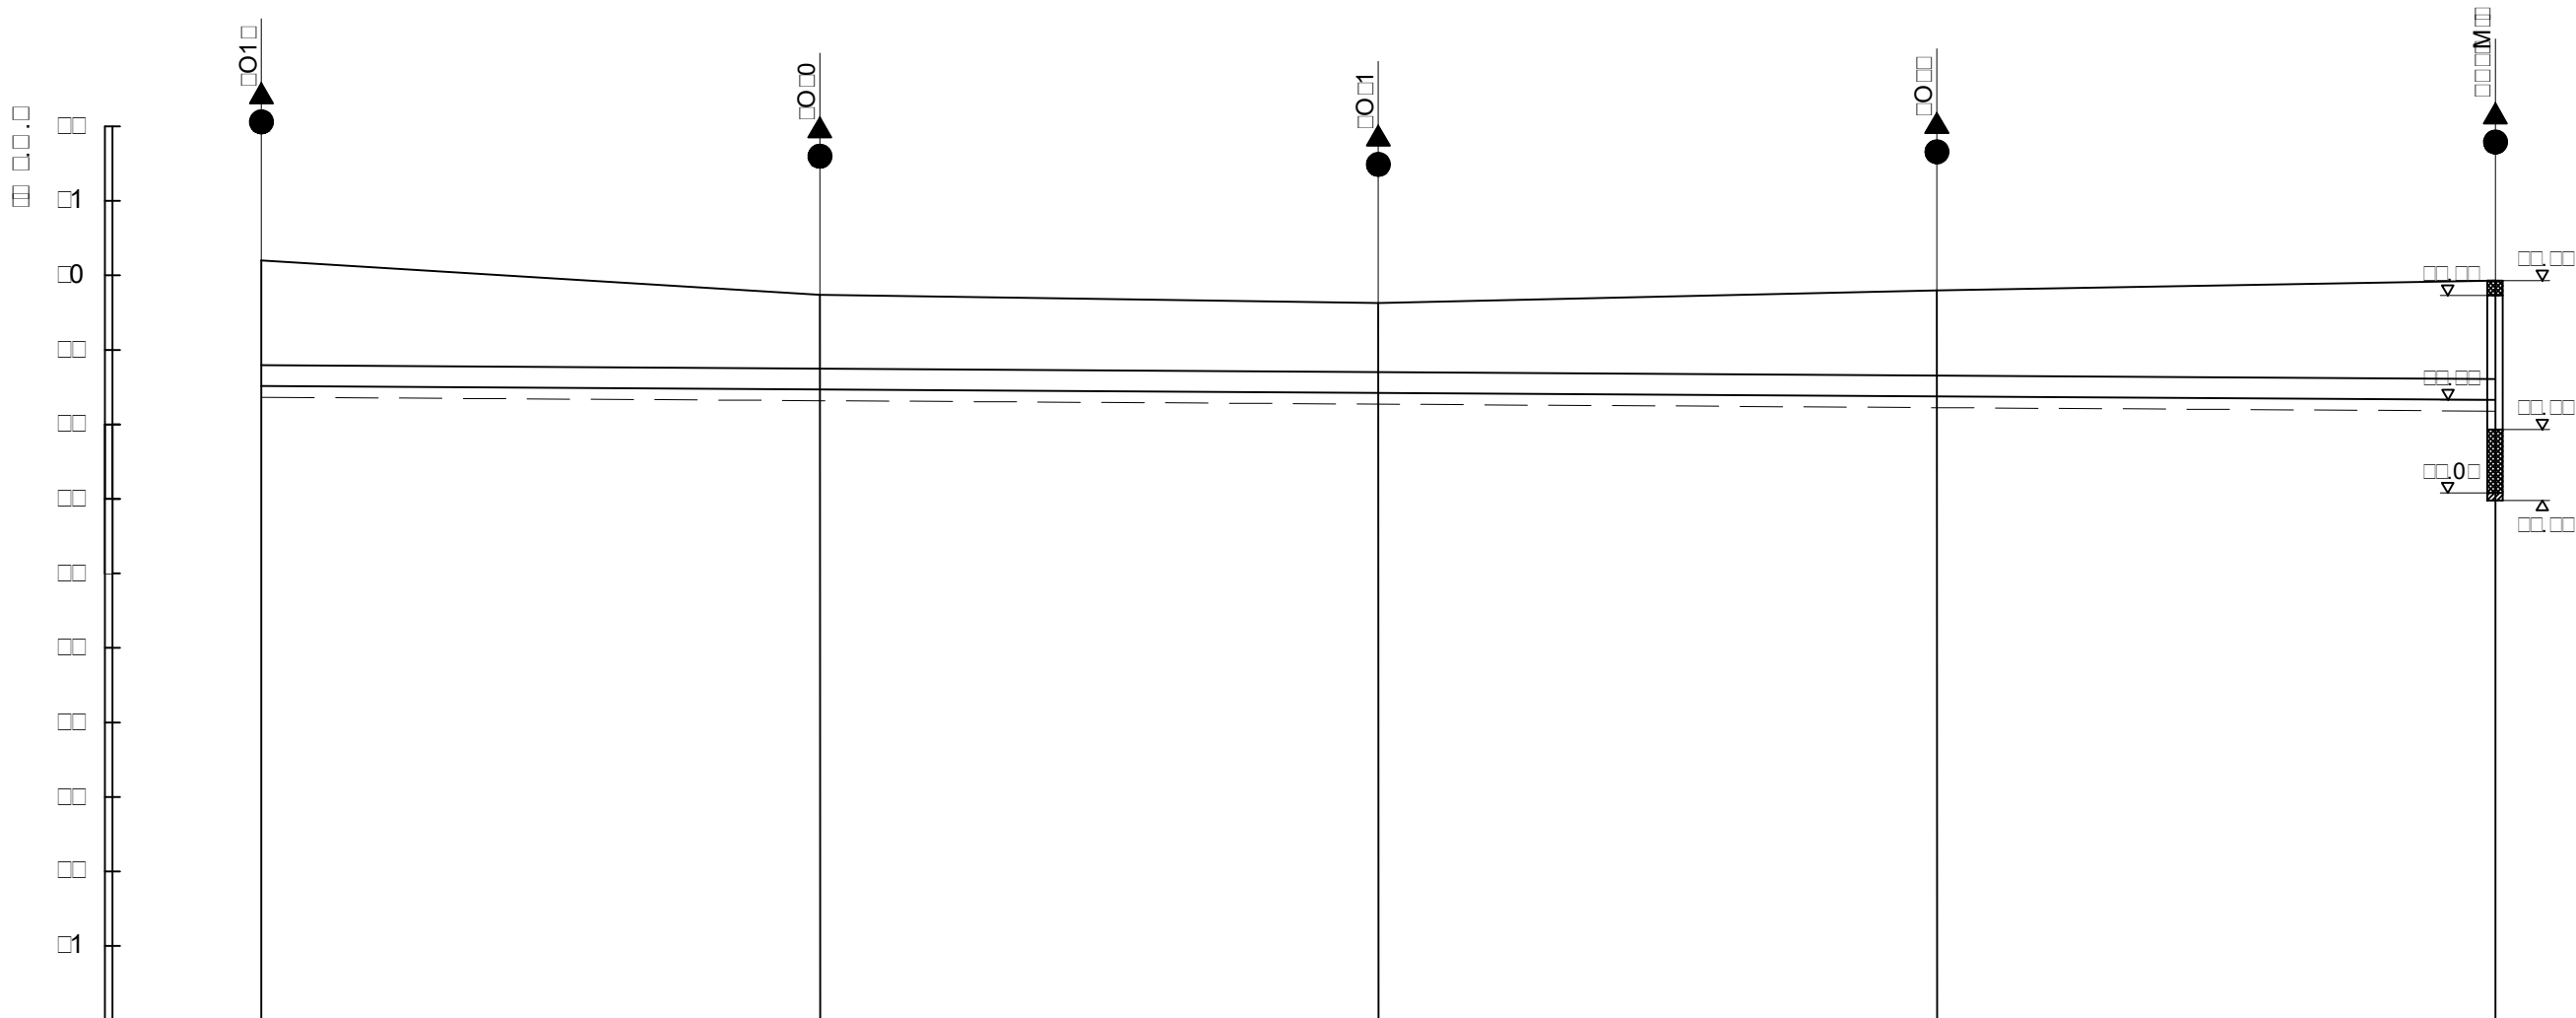

HORIZONTALNI LOM					
NAZIV OBJEKTA	01	00	01	00	M
PROFIL I VRSTA CIJEVI	PEHD, DN 280, PN 10		PEHD, DN 280, PN 10		
KOTA TERENA (PROMETNICE) [m n.m.]	0.0				
KOTA DNA ROVA [m n.m.]					
DUBINA ISKOPA [m]	1.0	1.0	1.0	1.0	1.0
UZDUŽNI PAD DNA % I DULJINE [m]	0.00 / 00.00				
RAZMAK PROFILA [m]					
STACIONAŽA [km]	0.0	0.0	0.1	0.0	0.0

 SVEUČILIŠTE U ZAGREBU GRAĐEVINSKI FAKULTET		120 - S - 188
Investitor: OSJEČKO-BARANJSKA ŽUPANIJA Trg A.Starčevića 2, Osijek		
Naziv projekta: Glavni projekt sustava navodnjavanja područja Poljoprivrednog instituta Osijek		Vrsta projekta: GRAĐEVINSKI Razina obrade: GLAVNI PROJEKT
Sadržaj priloga:	Uzdužni profil cjevovoda podsustava IV od ZO19 do ZK2/MI5	List: 20
Glavni projektant:	doc.dr.sc. D. KUNŠTEK, dipl.ing.građ.	Mjerilo: 1:1000/ 100
Suradnik:	Kristijan Matušin, ing.građ.	Datum: 1.2018.

UZDUŽNI PROFIL CJEVOVODA PODSUSTAVA IV od ZK2/MI5 do Z7

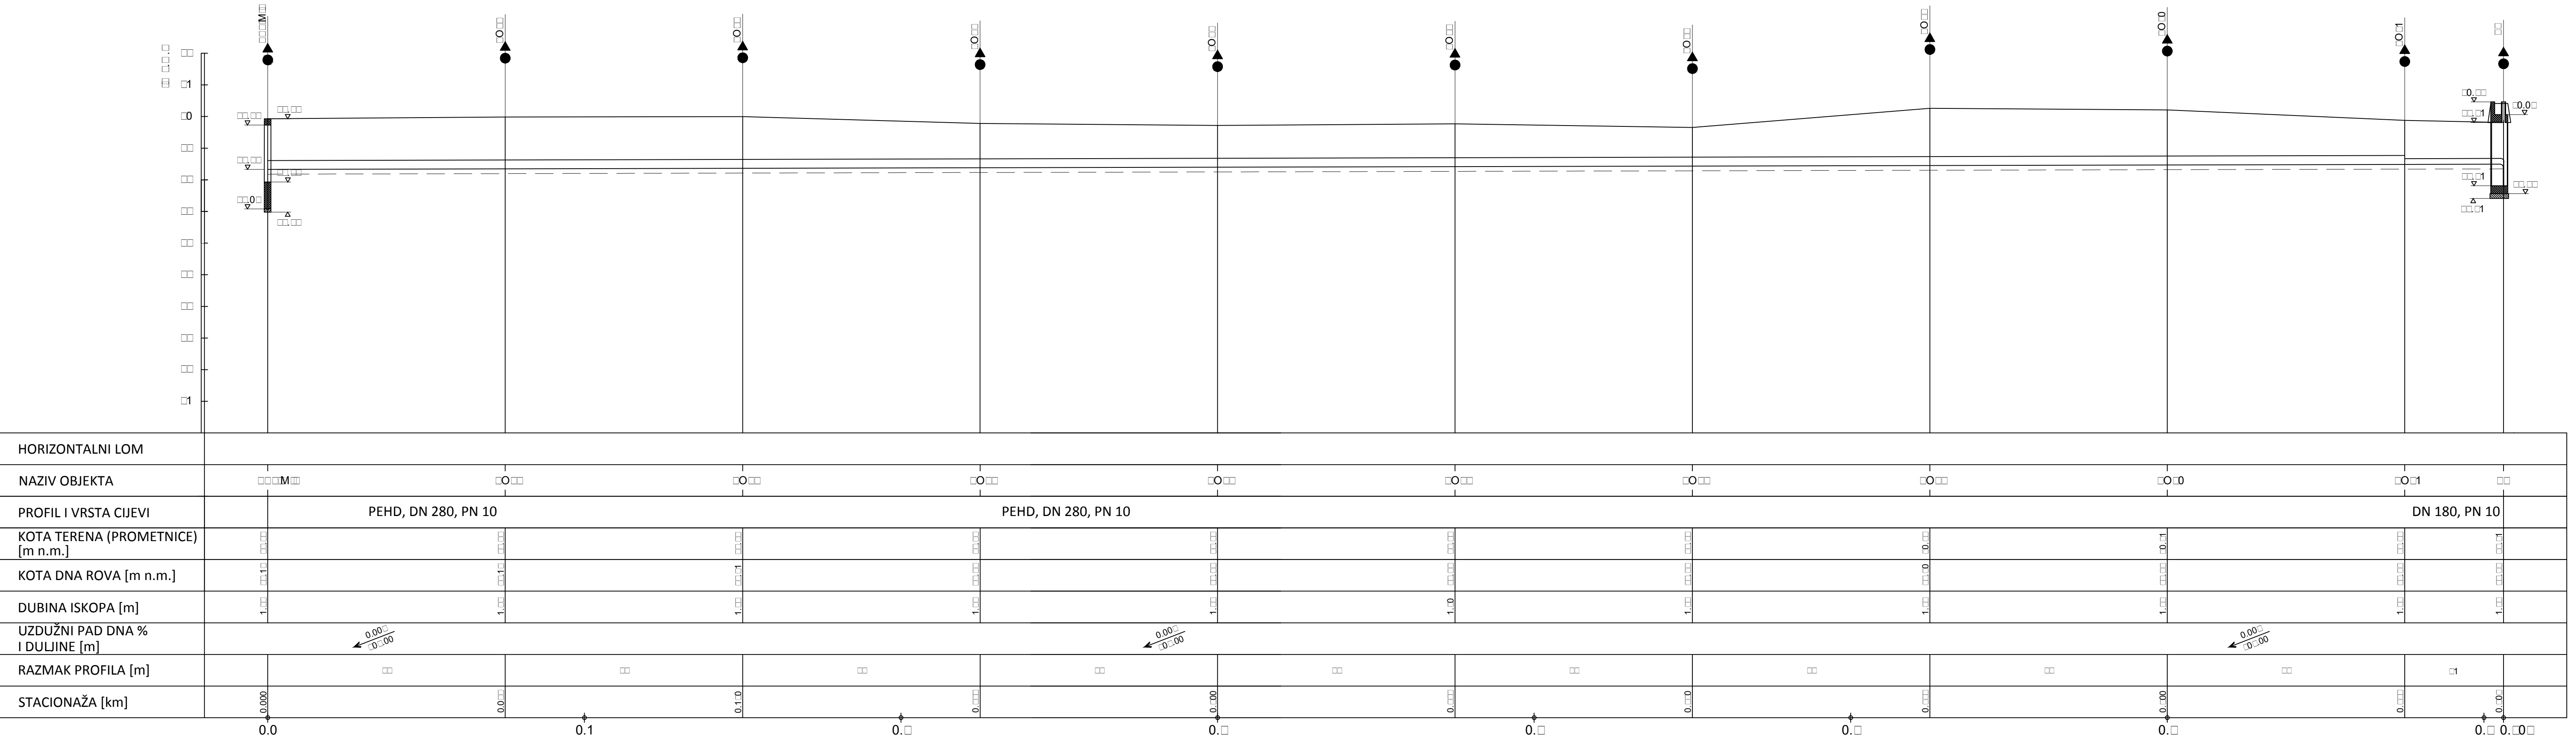



SVEUČILIŠTE U ZAGREBU
GRAĐEVINSKI FAKULTET

120 - S - 188

Investitor:

OSJEČKO-BARANJSKA ŽUPANIJA
Trg A.Starčevića 2, Osijek

Naziv projekta:

Glavni projekt sustava navodnjavanja područja
Poljoprivrednog instituta Osijek

Vrsta projekta:

GRAĐEVINSKI

Razina obrade:

GLAVNI PROJEKT

Sadržaj priloga:

Uzdužni profil cjevovoda podsustava IV od ZK2/MI5 do Z7

List:

21

Glavni projektant:

doc.dr.sc. D. KUNŠTEK, dipl.ing.građ.

dr. sc. Duška Kunštek
dipl. ing. građ.
Ovlaštena osoba za izradu
SVEUČILIŠTE U ZAGREBU
GRAĐEVINSKI FAKULTET
Zagreb



G 3890

Suradnik:

Kristijan Matušin, ing.građ.


Mjerilo:

1:1000/100

Datum:

1.2018.


UZDUŽNI PROFIL CJEVOVODA PODSUSTAVA IV od ZO46 do ZK4/MI6

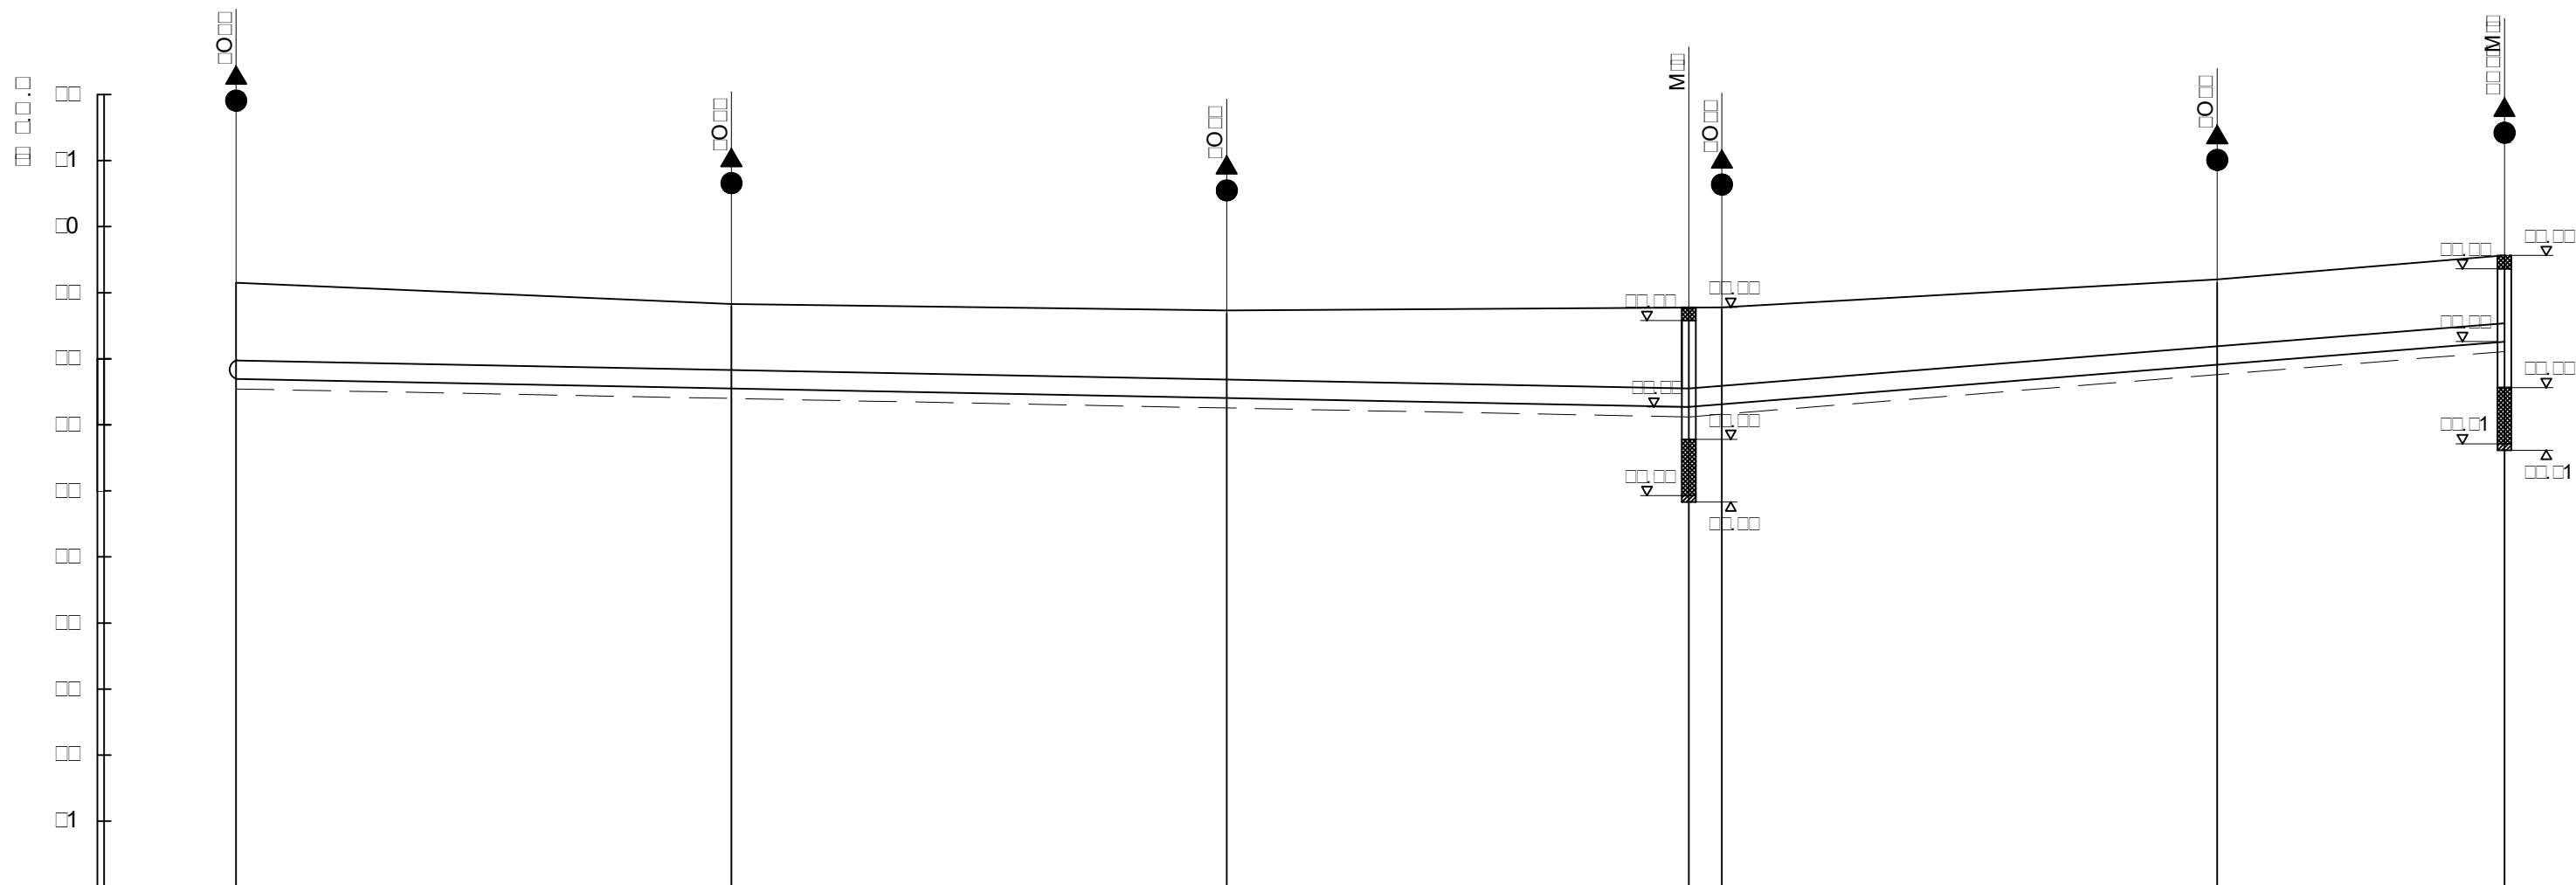

HORIZONTALNI LOM	VL					
NAZIV OBJEKTA	000	000	000	M000	000	000M
PROFIL I VRSTA CIJEVI	PEHD, DN 280, PN 10			PEHD, DN 280, PN 10		

 SVEUČILIŠTE U ZAGREBU GRAĐEVINSKI FAKULTET		120 - S - 188
Investitor: OSJEČKO-BARANJSKA ŽUPANIJA Trg A.Starčevića 2, Osijek		
Naziv projekta: Glavni projekt sustava navodnjavanja područja Poljoprivrednog instituta Osijek		Vrsta projekta: GRAĐEVINSKI Razina obrade: GLAVNI PROJEKT
Sadržaj priloga:	Uzdužni profil cjevovoda podsustava IV od ZO46 do ZK4/MI6	List: 22
Glavni projektant:	doc.dr.sc. D. KUNŠTEK, dipl.ing.građ.	 dr. sc. Duška Kunštek dipl. ing. građ. Ovlaštenik za izradu građevinarstva SVEUČILIŠTE U ZAGREBU GRAĐEVINSKI FAKULTET Zagreb G 3890
Suradnik:	Kristijan Matušin, ing.građ.	
		Mjerilo: 1:1000/100 Datum: 1.2018.

UZDUŽNI PROFIL CJEVOVODA PODSUSTAVA IV od Z6 do ZK4/MI6

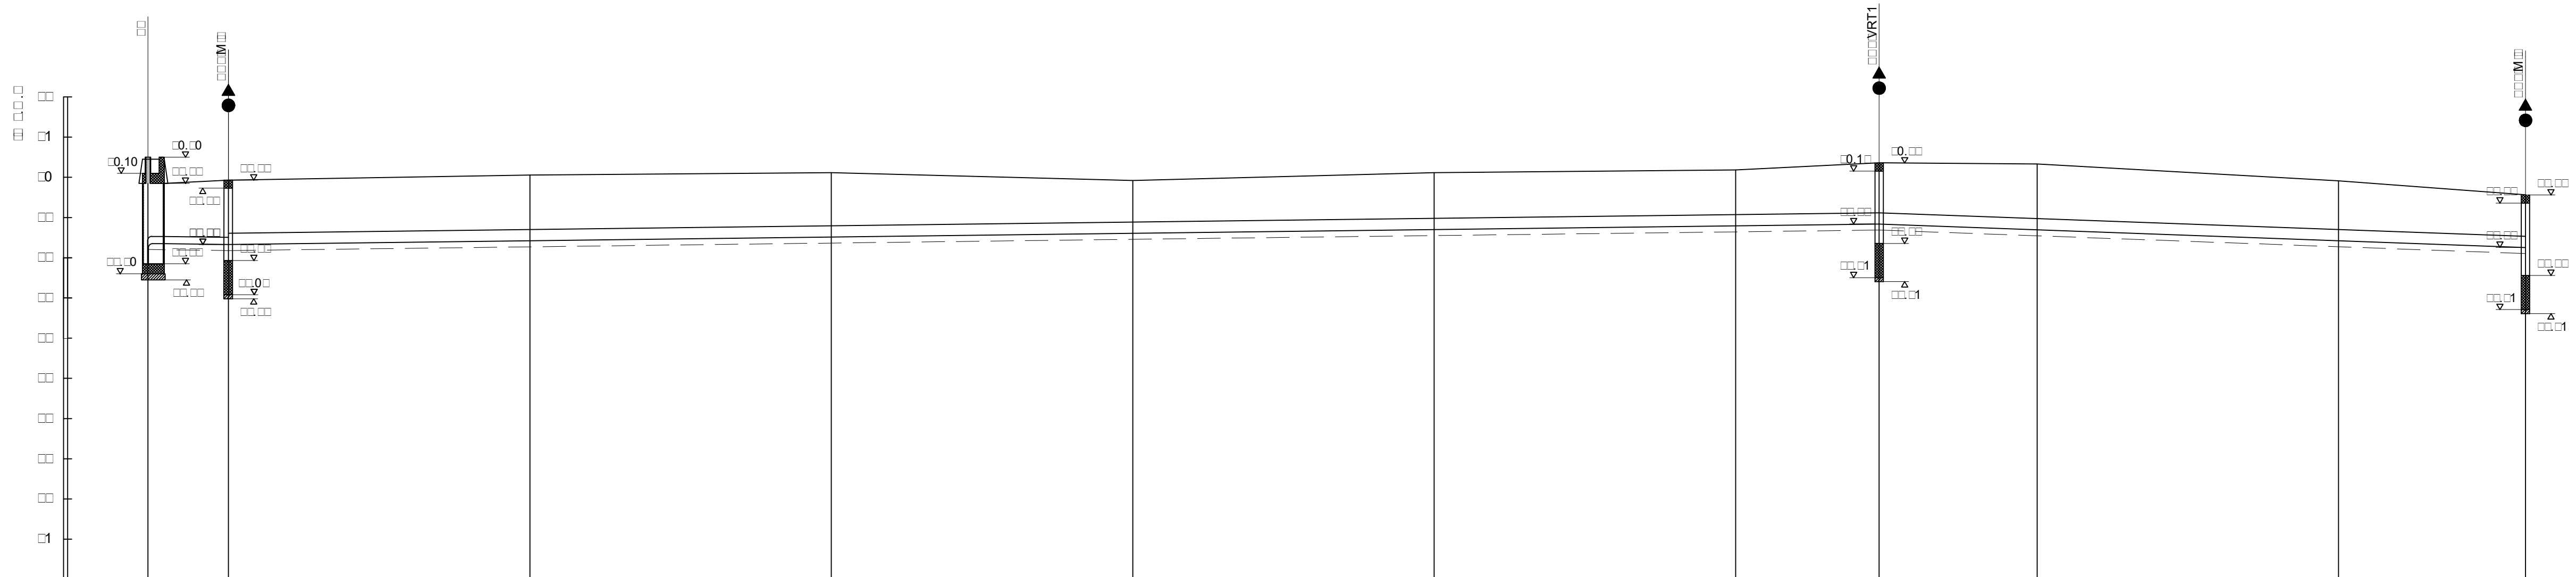

HORIZONTALNI LOM	VL										VL
NAZIV OBJEKTA	M										VRT1
PROFIL I VRSTA CIJEVI	DN 180, PN 10										PEHD, DN 280, PN 10



SVEUČILIŠTE U ZAGREBU
GRAĐEVINSKI FAKULTET

120 - S - 188

Investitor:

OSJEČKO-BARANJSKA ŽUPANIJA
Trg A.Starčevića 2, Osijek

Naziv projekta:

Glavni projekt sustava navodnjavanja područja
Poljoprivrednog instituta Osijek

Vrsta projekta:

GRAĐEVINSKI

Razina obrade:

GLAVNI PROJEKT

Sadržaj priloga:

Uzdužni profil cjevovoda podsustava IV od Z6 do ZK4/MI6

Glavni projektant:

doc.dr.sc. D. KUNŠTEK, dipl.ing.građ.

Suradnik:

Kristijan Matušin, ing.građ.

dr. sc. Duška Kunštek
dipl. ing. građ.
Ovlašten za rad na gradjevinarstvu
SVEUČILIŠTE U ZAGREBU
GRAĐEVINSKI FAKULTET
Zagreb


G 3890

List:

24


Mjerilo:

1:1000/100

Datum:



1.2018.

KARAKTERISTIČNI POPREČNI PRESJEK CJEVOVODA

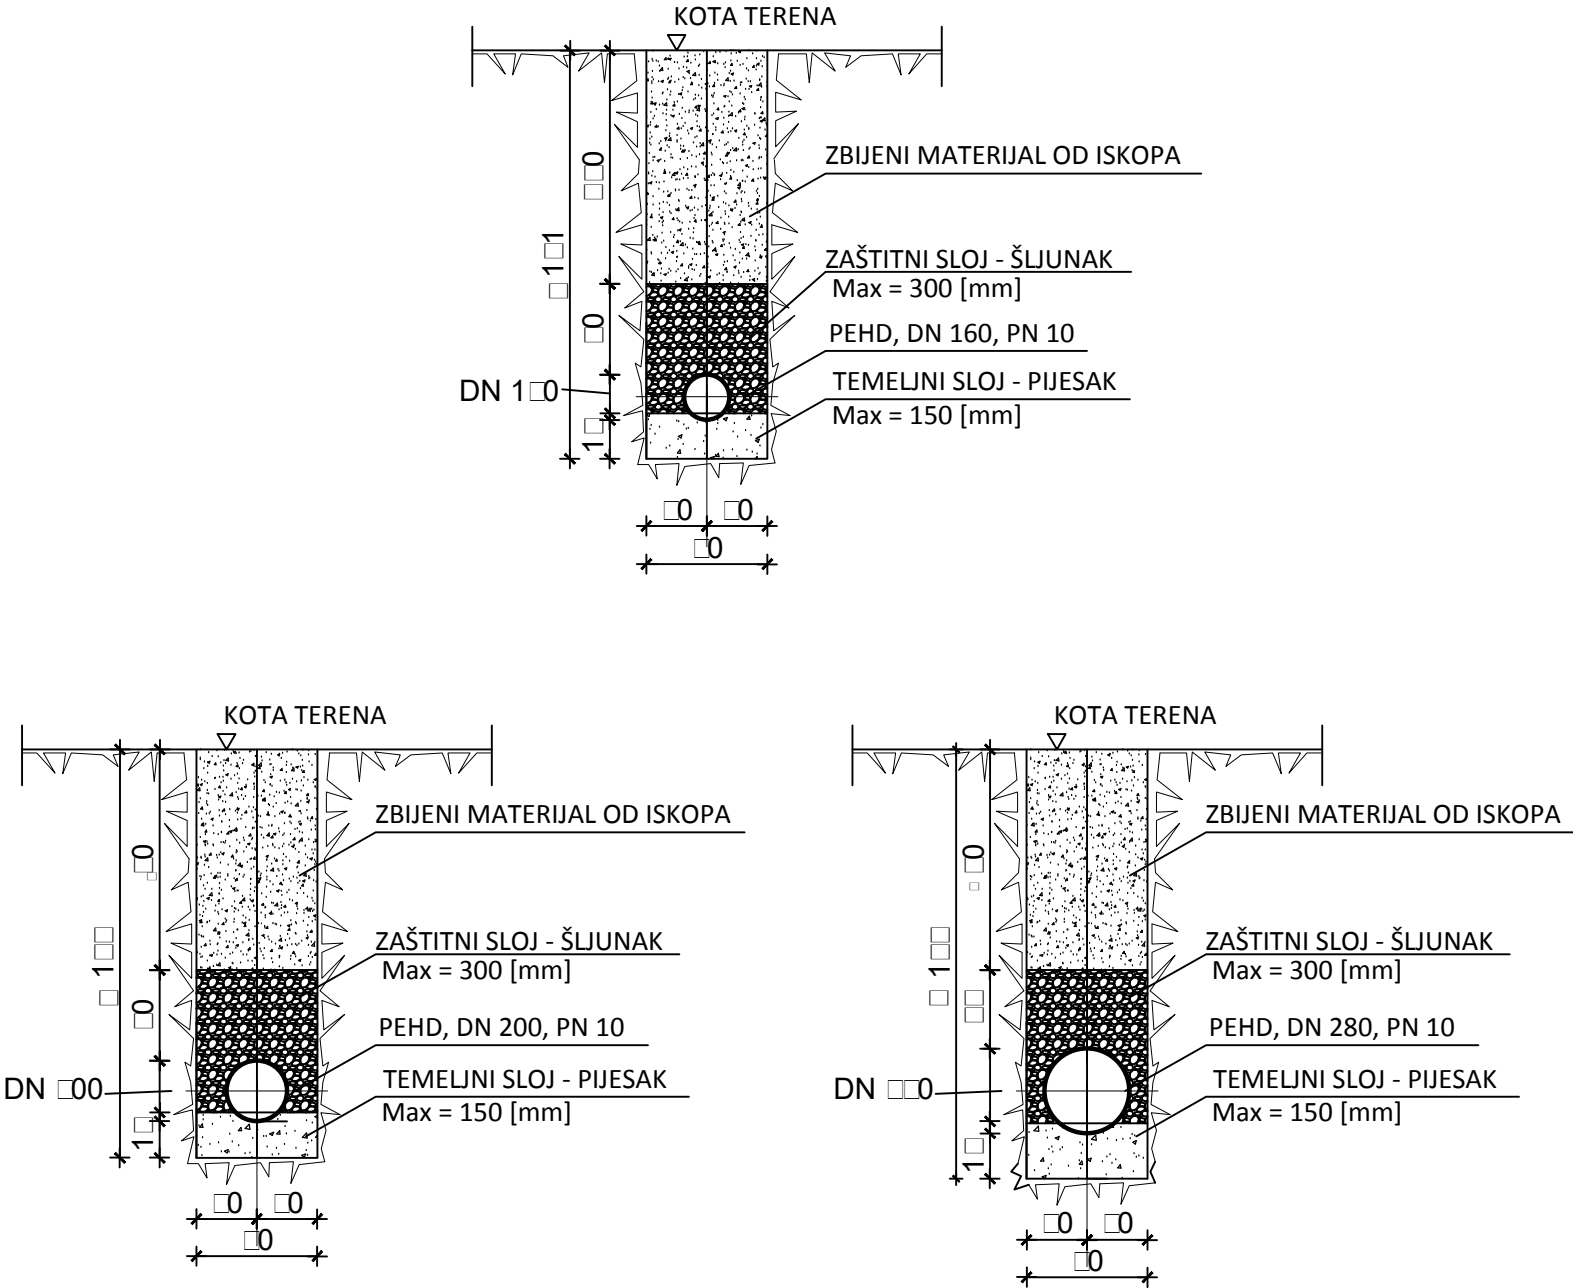


 SVEUČILIŠTE U ZAGREBU GRAĐEVINSKI FAKULTET		120 - S - 188
Investitor: OSJEČKO-BARANJSKA ŽUPANIJA Trg A.Starčevića 2, Osijek		
Naziv projekta: Glavni projekt sustava navodnjavanja područja Poljoprivrednog instituta Osijek		Vrsta projekta: GRAĐEVINSKI Razina obrade: GLAVNI PROJEKT
Sadržaj priloga:	Karakteristični poprečni presjek cjevovoda	
Glavni projektant:	doc.dr.sc. D. KUNŠTEK, dipl.ing.građ.	dr. sc. Duška Kunštek dipl. ing. građ. Ovlašteni inženjer građevinarstva SVEUČILIŠTE U ZAGREBU GRAĐEVINSKI FAKULTET Zagreb
Suradnik:	Kristijan Matušin, ing.građ.	G 3890
		List: 11
		Mjerilo: 1:25
		Datum: 1.2018.

PROPUST 1

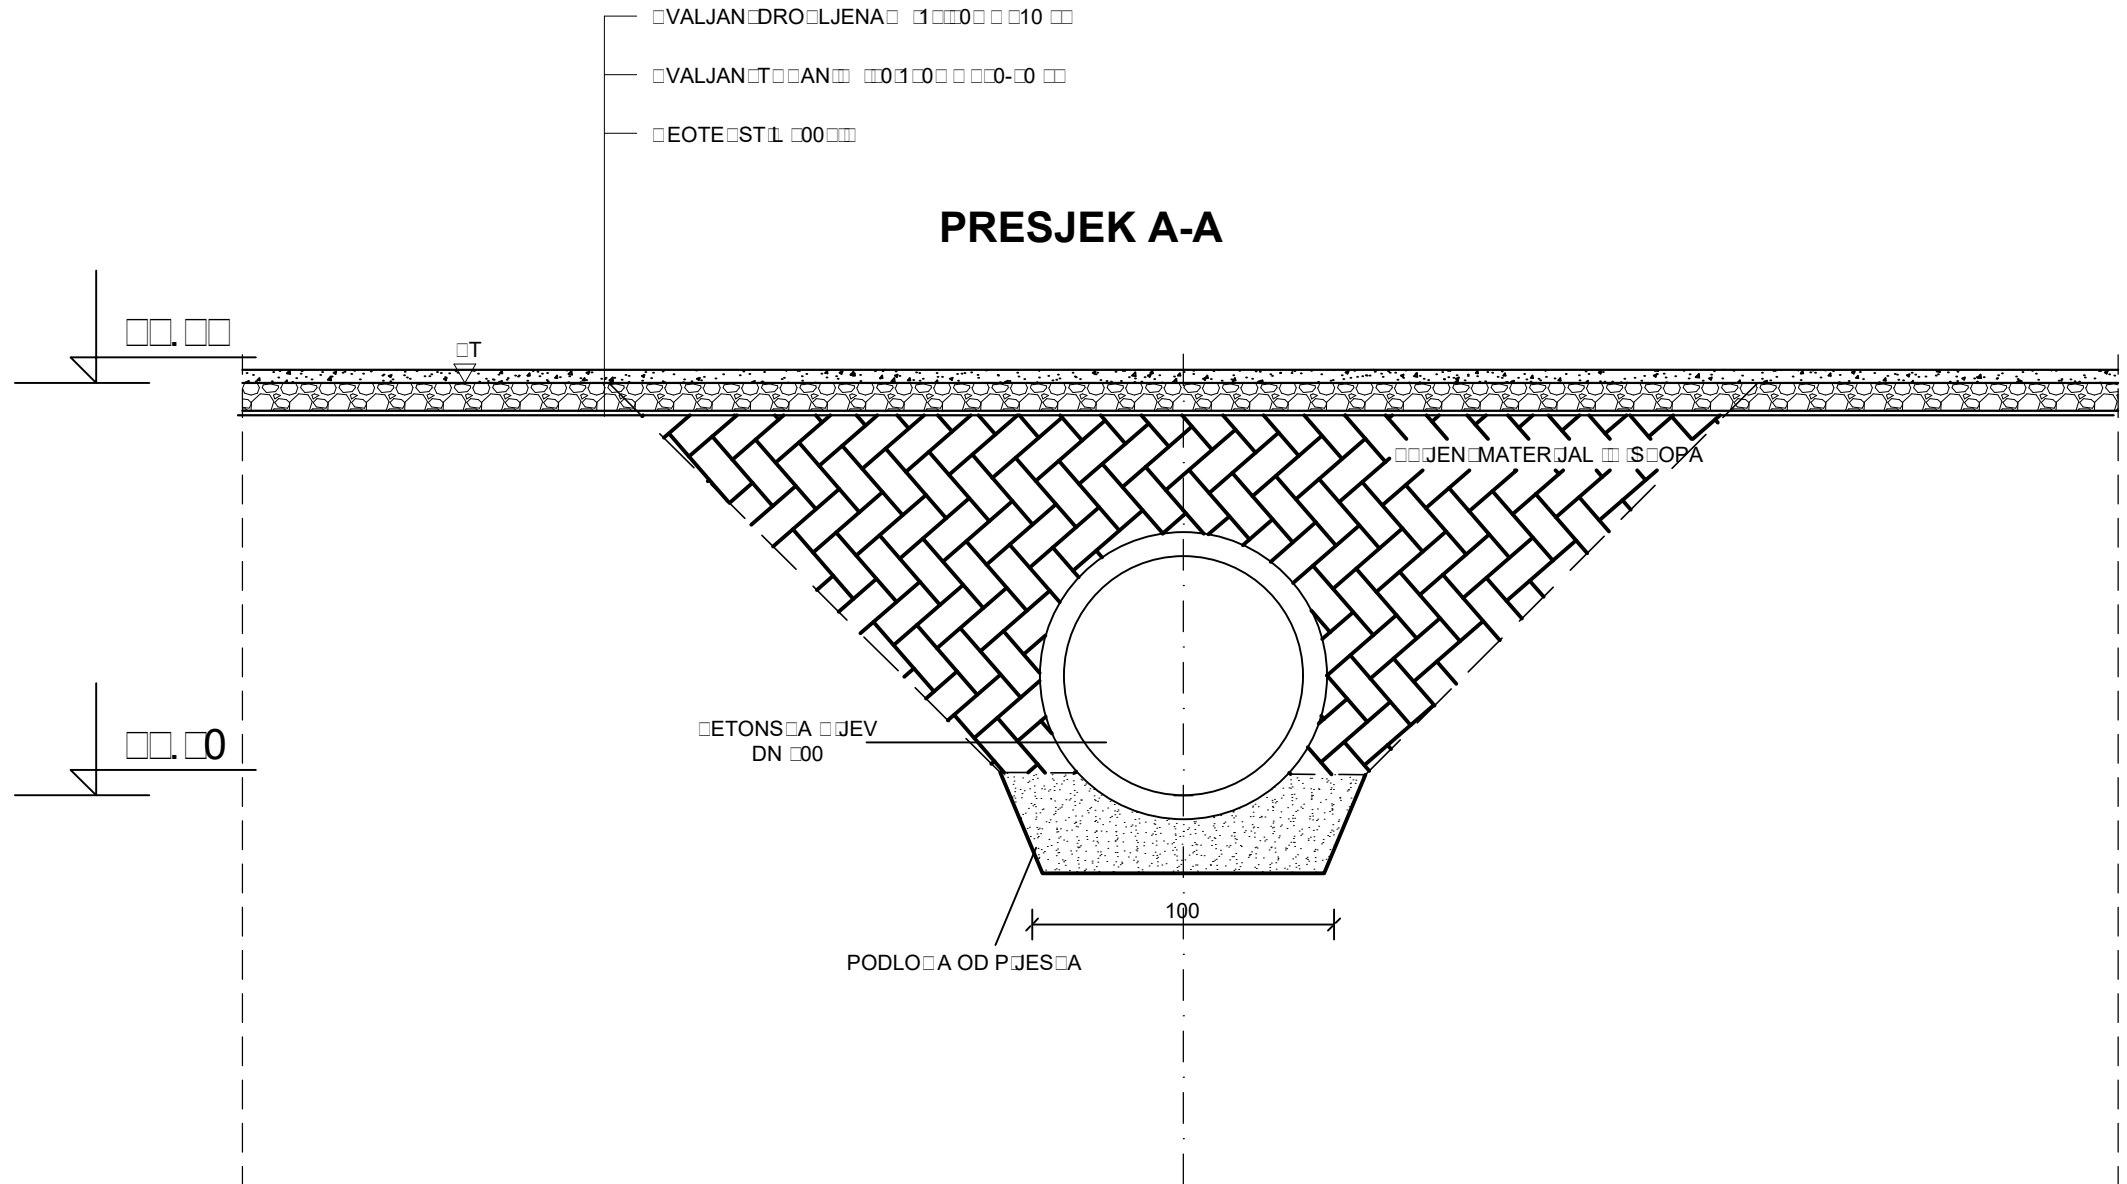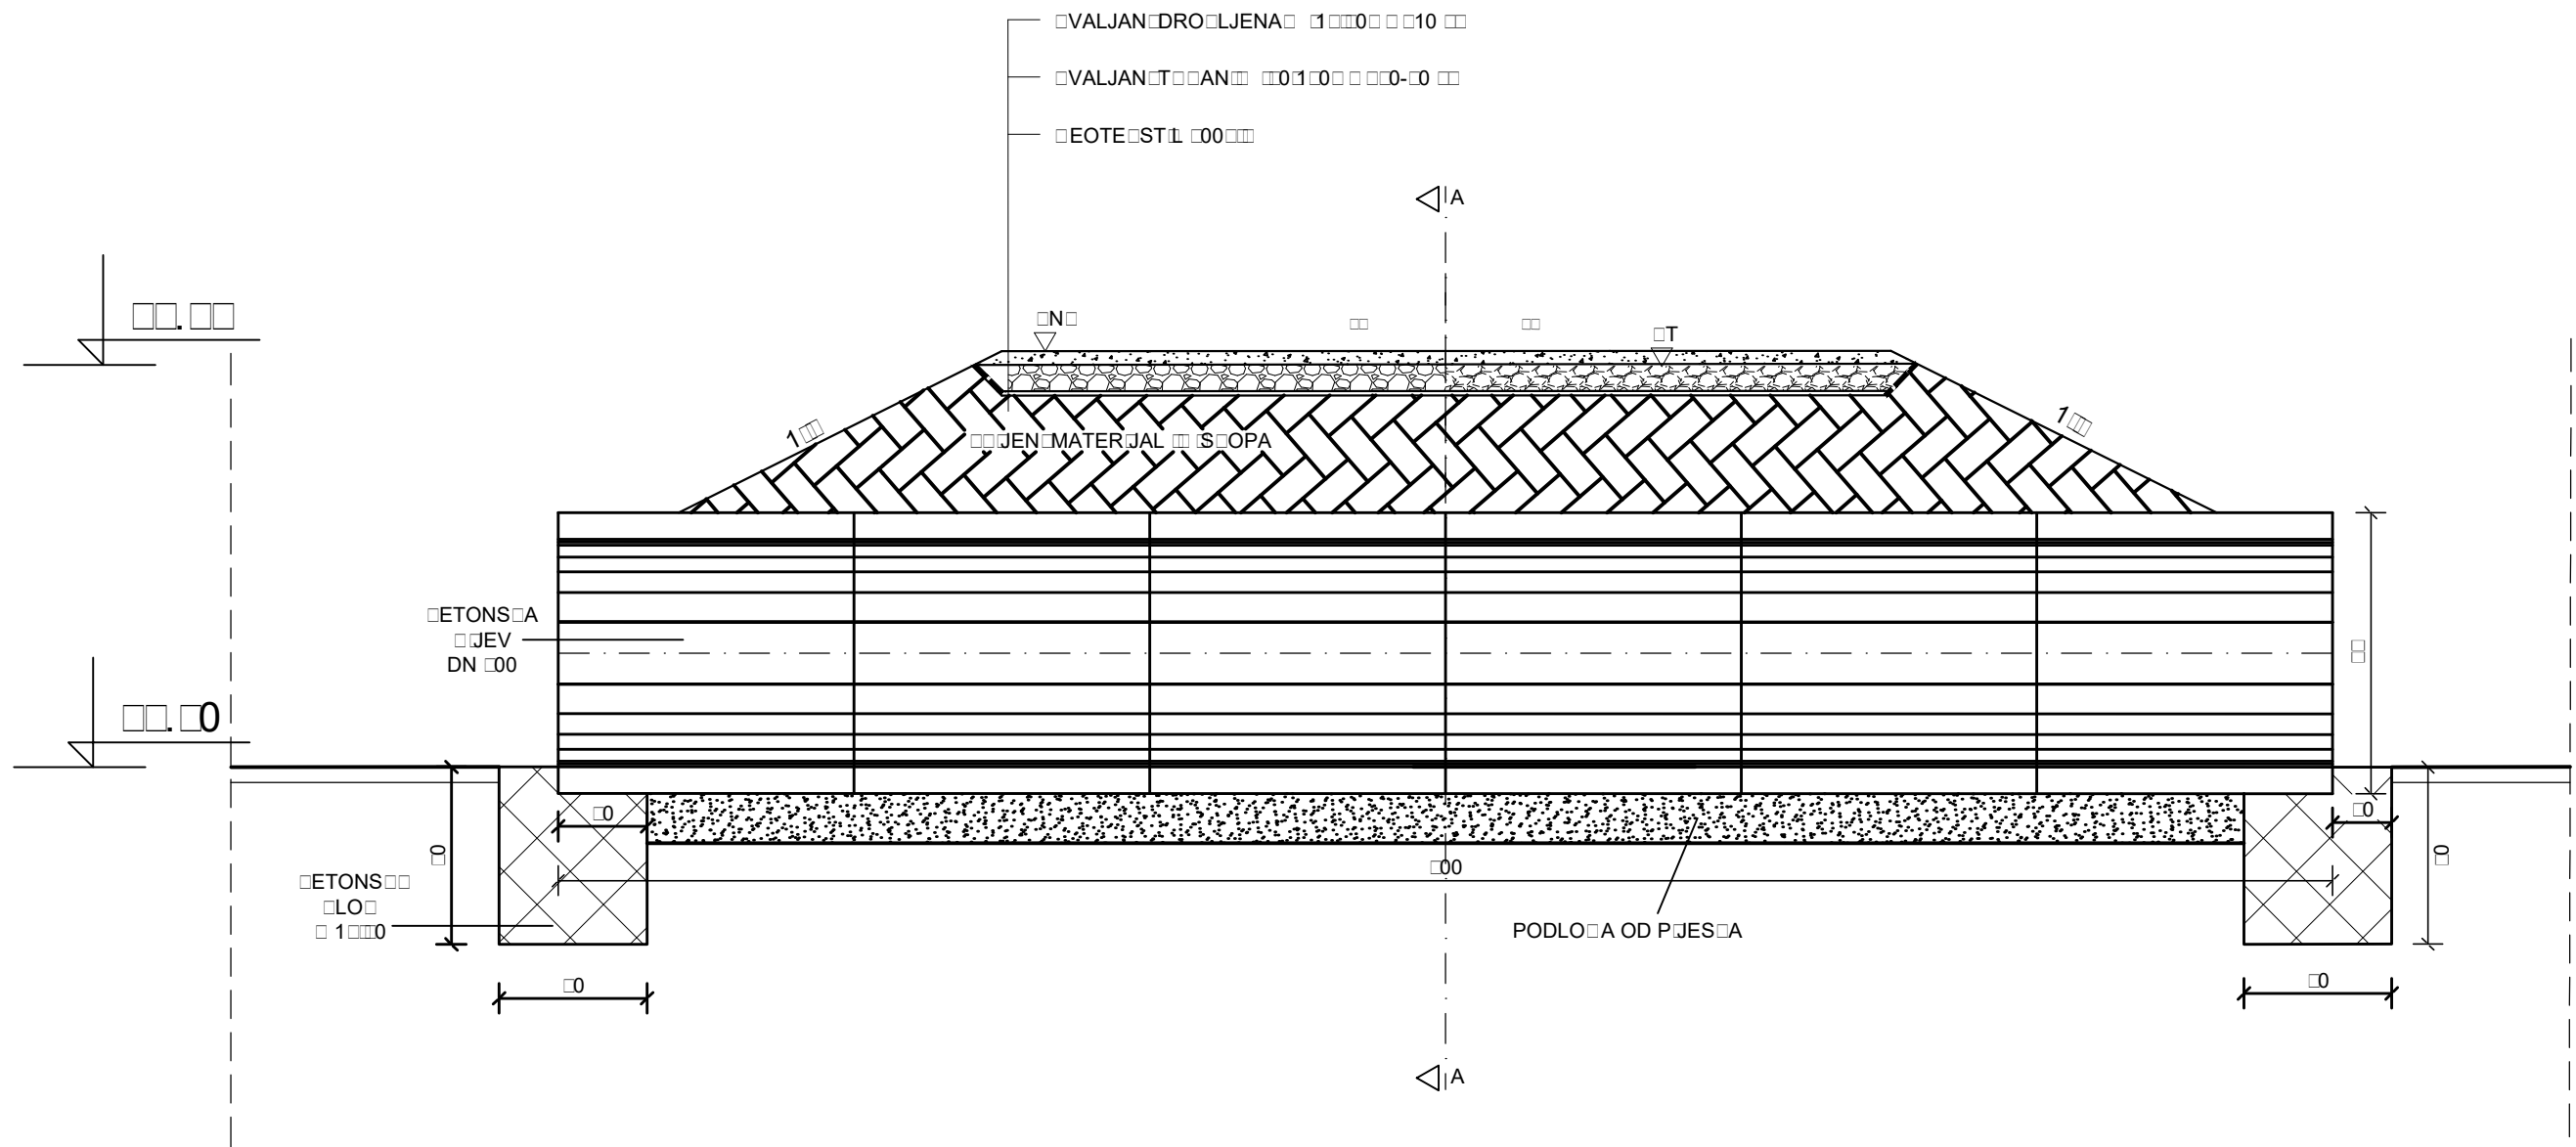


 SVEUČILIŠTE U ZAGREBU GRAĐEVINSKI FAKULTET		120 - S - 188
Investitor: OSJEČKO-BARANJSKA ŽUPANIJA Trg A.Štarčevića 2, Osijek		
Naziv projekta: Glavni projekt sustava navodnjavanja područja Poljoprivrednog instituta Osijek		Vrsta projekta: GRAĐEVINSKI Razina obrade: GLAVNI PROJEKT
Sadržaj priloga:	PROPUST 1	List: 27.
Glavni projektant:	doc.dr.sc. D. KUNŠTEK, dipl.ing.građ.	Mjerilo: 1:25
Suradnici:	Kristijan Matušin, ing.građ.	Datum: 1.2018.


PROPUST 2

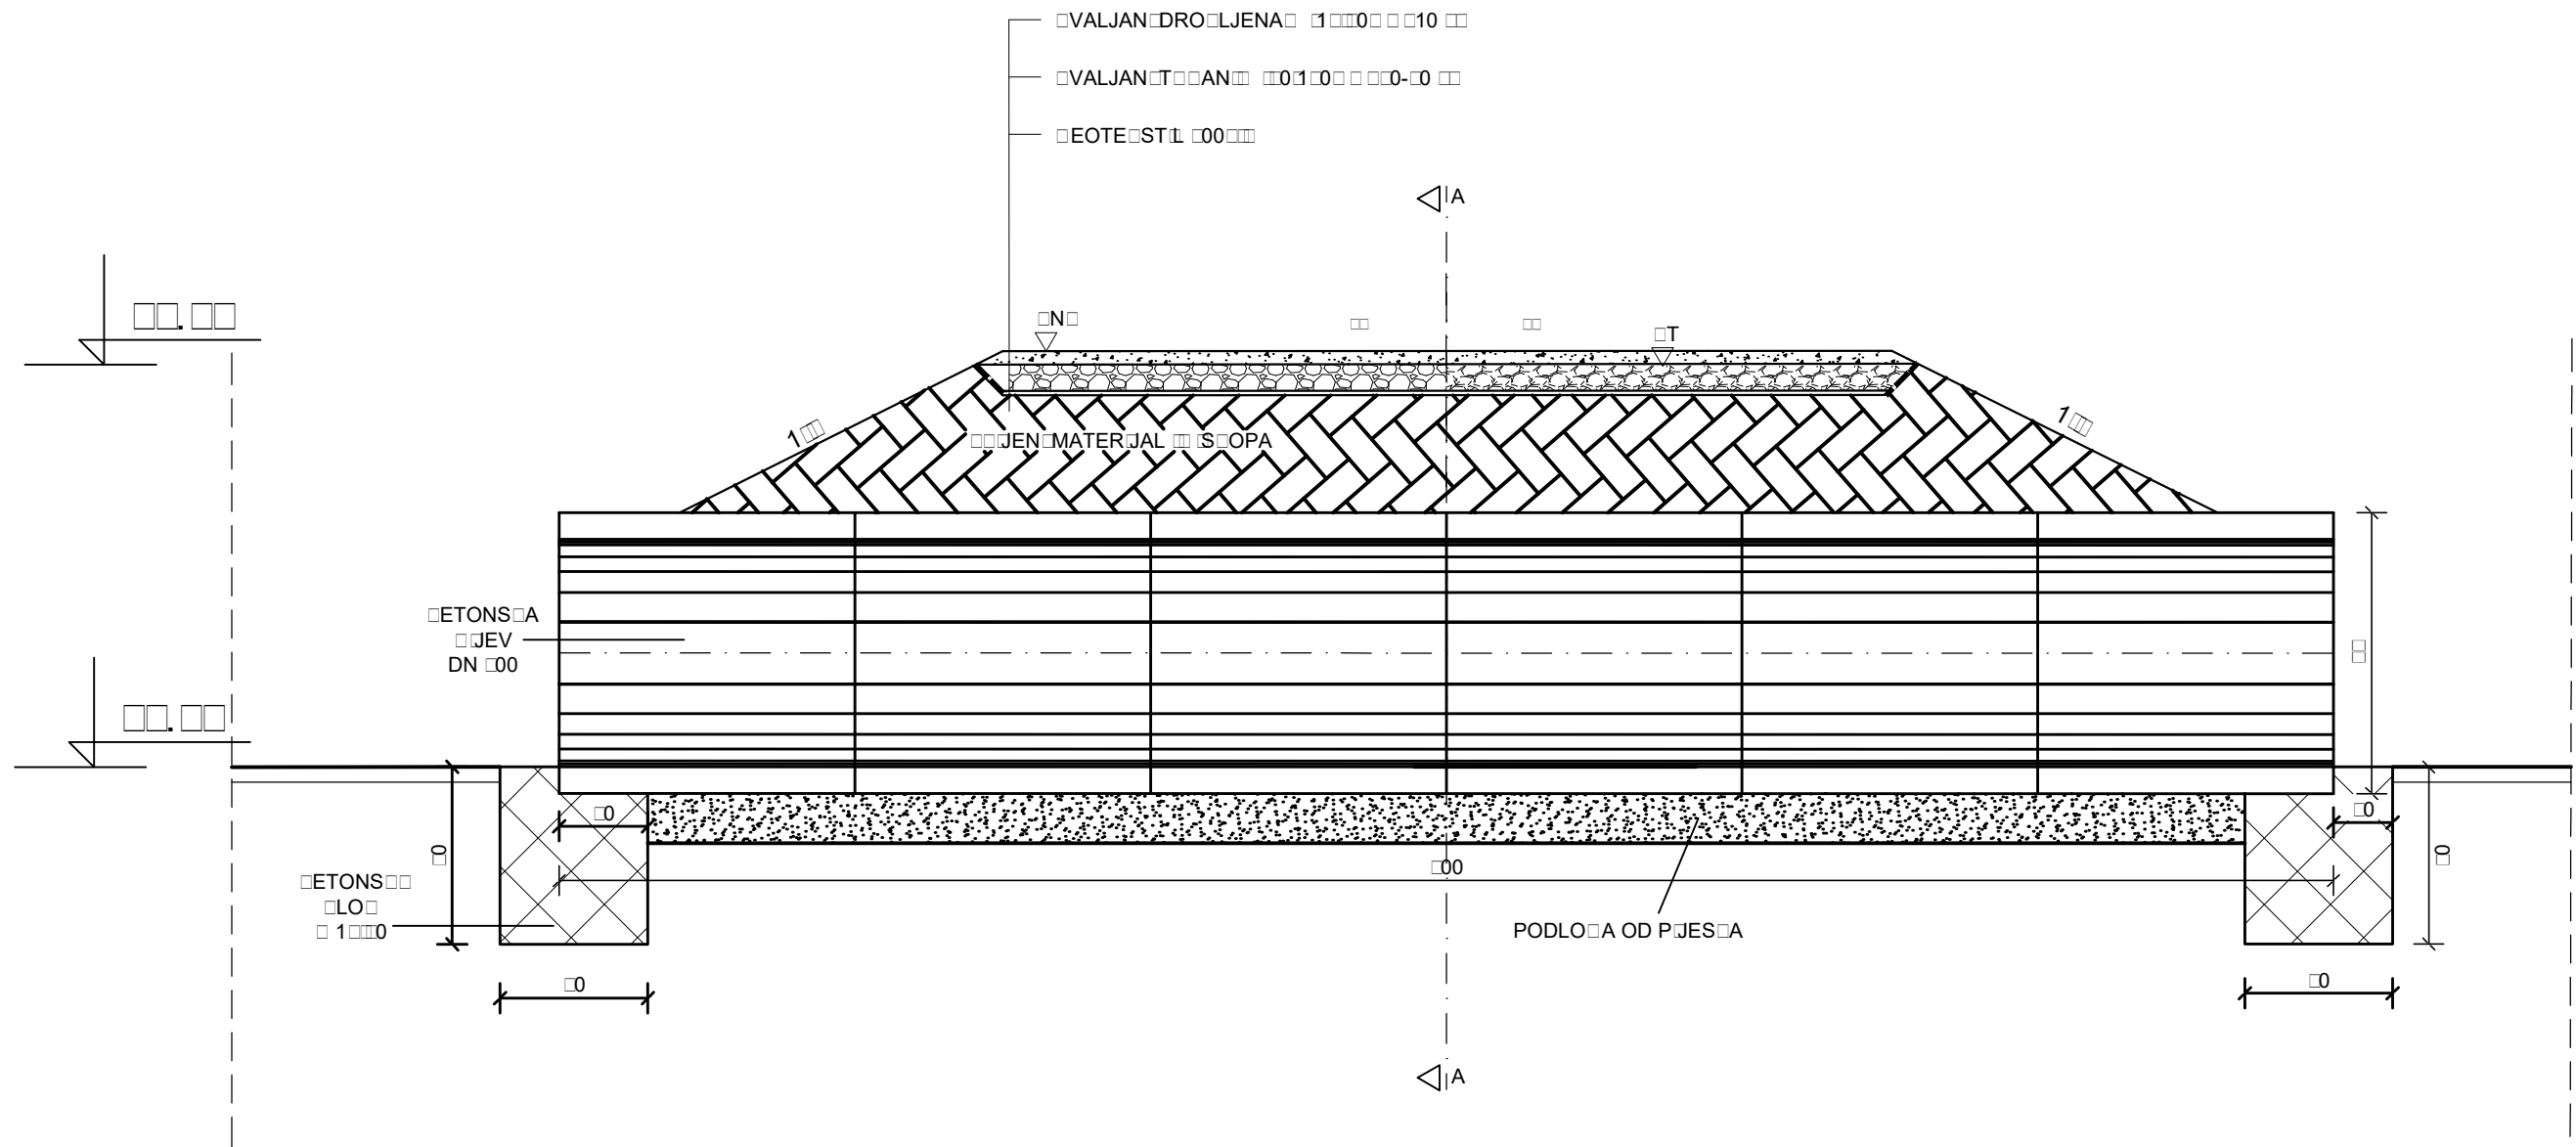

PRESJEK A-A

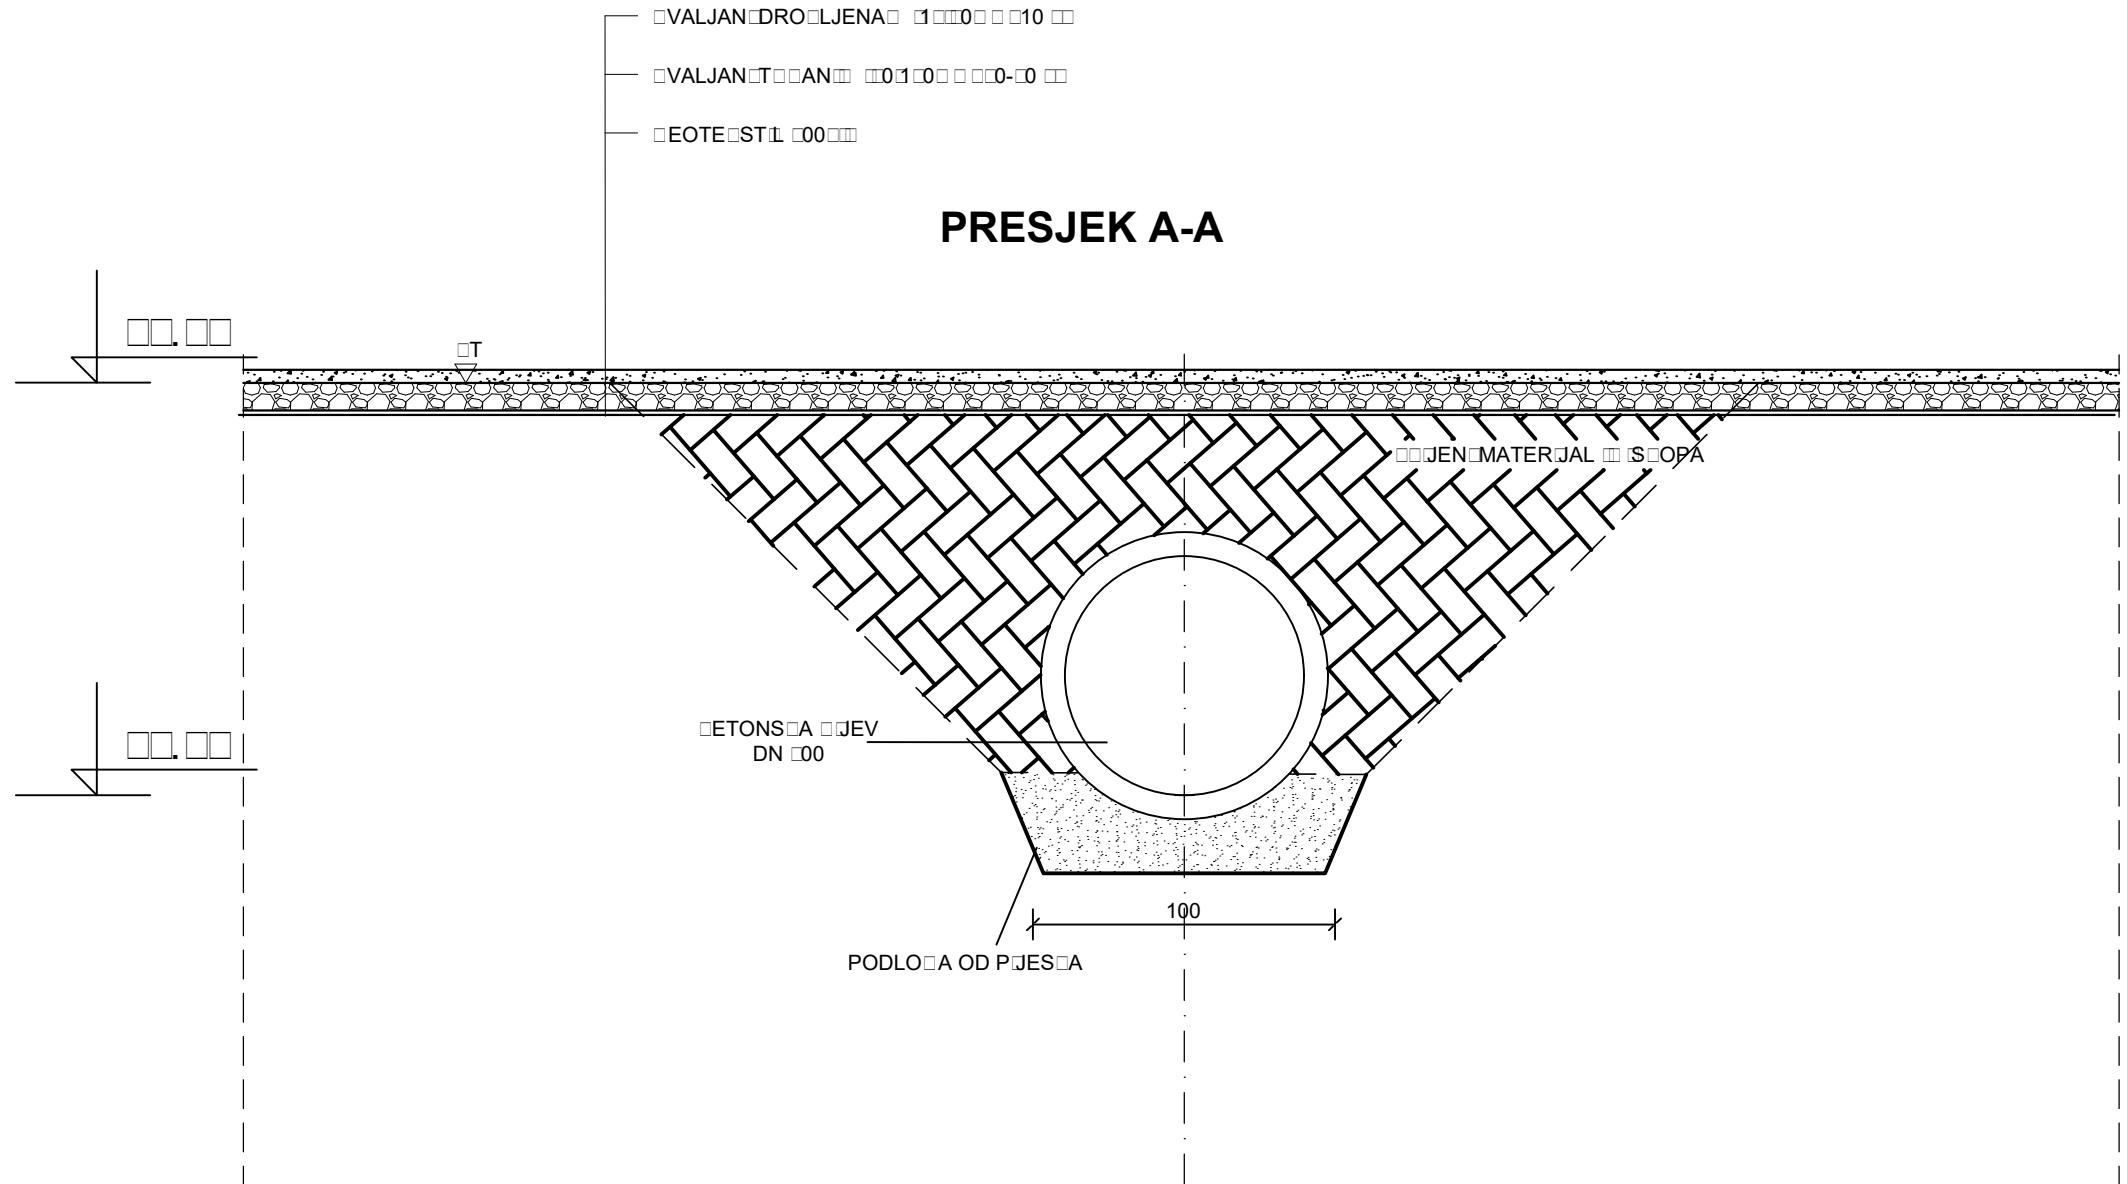


	SVEUČILIŠTE U ZAGREBU GRAĐEVINSKI FAKULTET	120 - S - 188
Investitor:	OSJEČKO-BARANJSKA ŽUPANIJA Trg A.Starčevića 2, Osijek	
Naziv projekta:	Glavni projekt sustava navodnjavanja područja Poljoprivrednog instituta Osijek	Vrsta projekta: GRAĐEVINSKI Razina obrade: GLAVNI PROJEKT
Sadržaj priloga:	PROPUST 2	List: 28.
Glavni projektant:	doc.dr.sc. D. KUNŠTEK, dipl.ing.građ.	Mjerilo: 1:25
Suradnici:	Kristijan Matušin, ing.građ.	Datum: 1.2018.

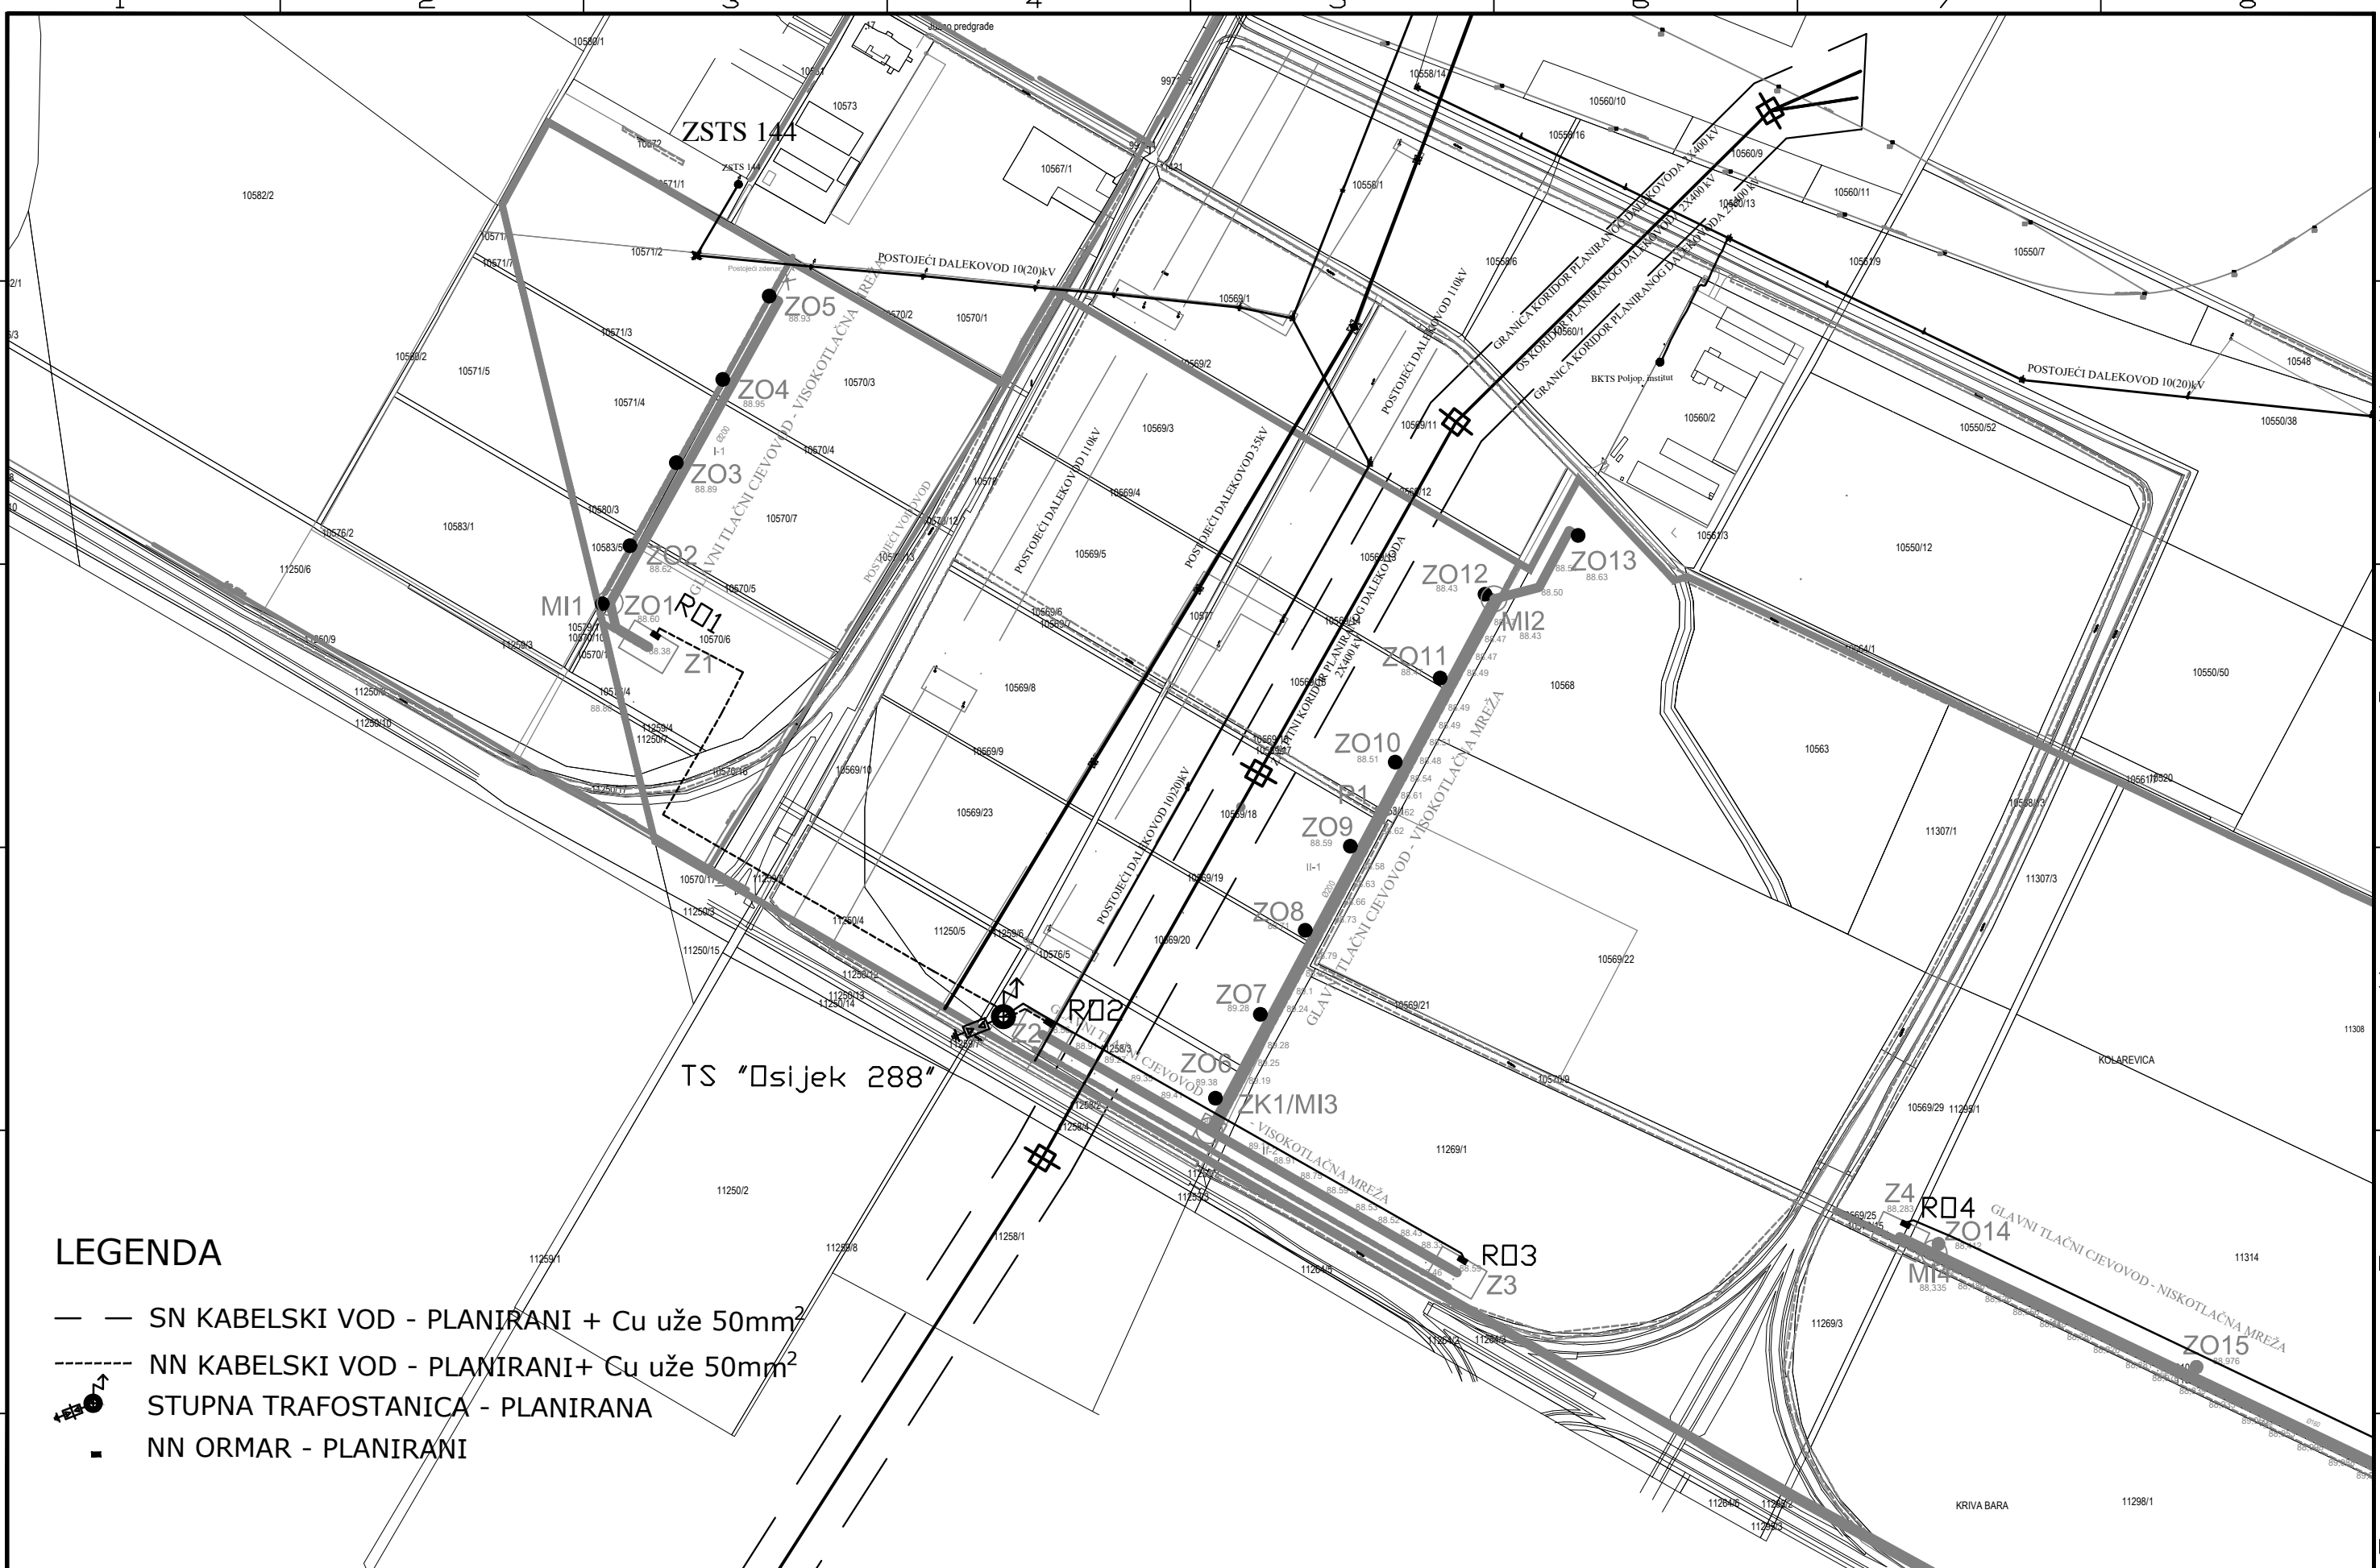

LEGENDA


- SN KABELSKI VOD - PLANIRANI + Cu uže 50mm²
- - - NN KABELSKI VOD - PLANIRANI + Cu uže 50mm²
- STUPNA TRAFOSTANICA - PLANIRANA
- NN ORMAR - PLANIRANI

INKOS d.o.o. S N d	Investitor: OSJEČKO-BARANJSKA ŽUPANIJA Trg A. Starčevića 2, OSIJEK	Gradjevina	SUSTAV NAVODNJAVANJA PODRUČJA POLJOPRIVREDNOG INSTITUTA OSIJEK	File: AD001	GLAVNI PROJEKTANT: dr.D.KUNŠTEK, dipl.ing.gradj.			Mjerilo: 1: 500	List:	Slijedi list:
		Naziv	SITUACIJA PROJEKTOG RJEŠENJA ELEKTROOPSKRBE ZDENACA Z1, Z2, I Z3 NA GEODETSKOJ PODLOZI		PROJEKTANT: Ž. KOSMINA, dipl.ing.el. Datum: 10.2016.	Izmjena	Datum:	Crtež broj AD001	1	-

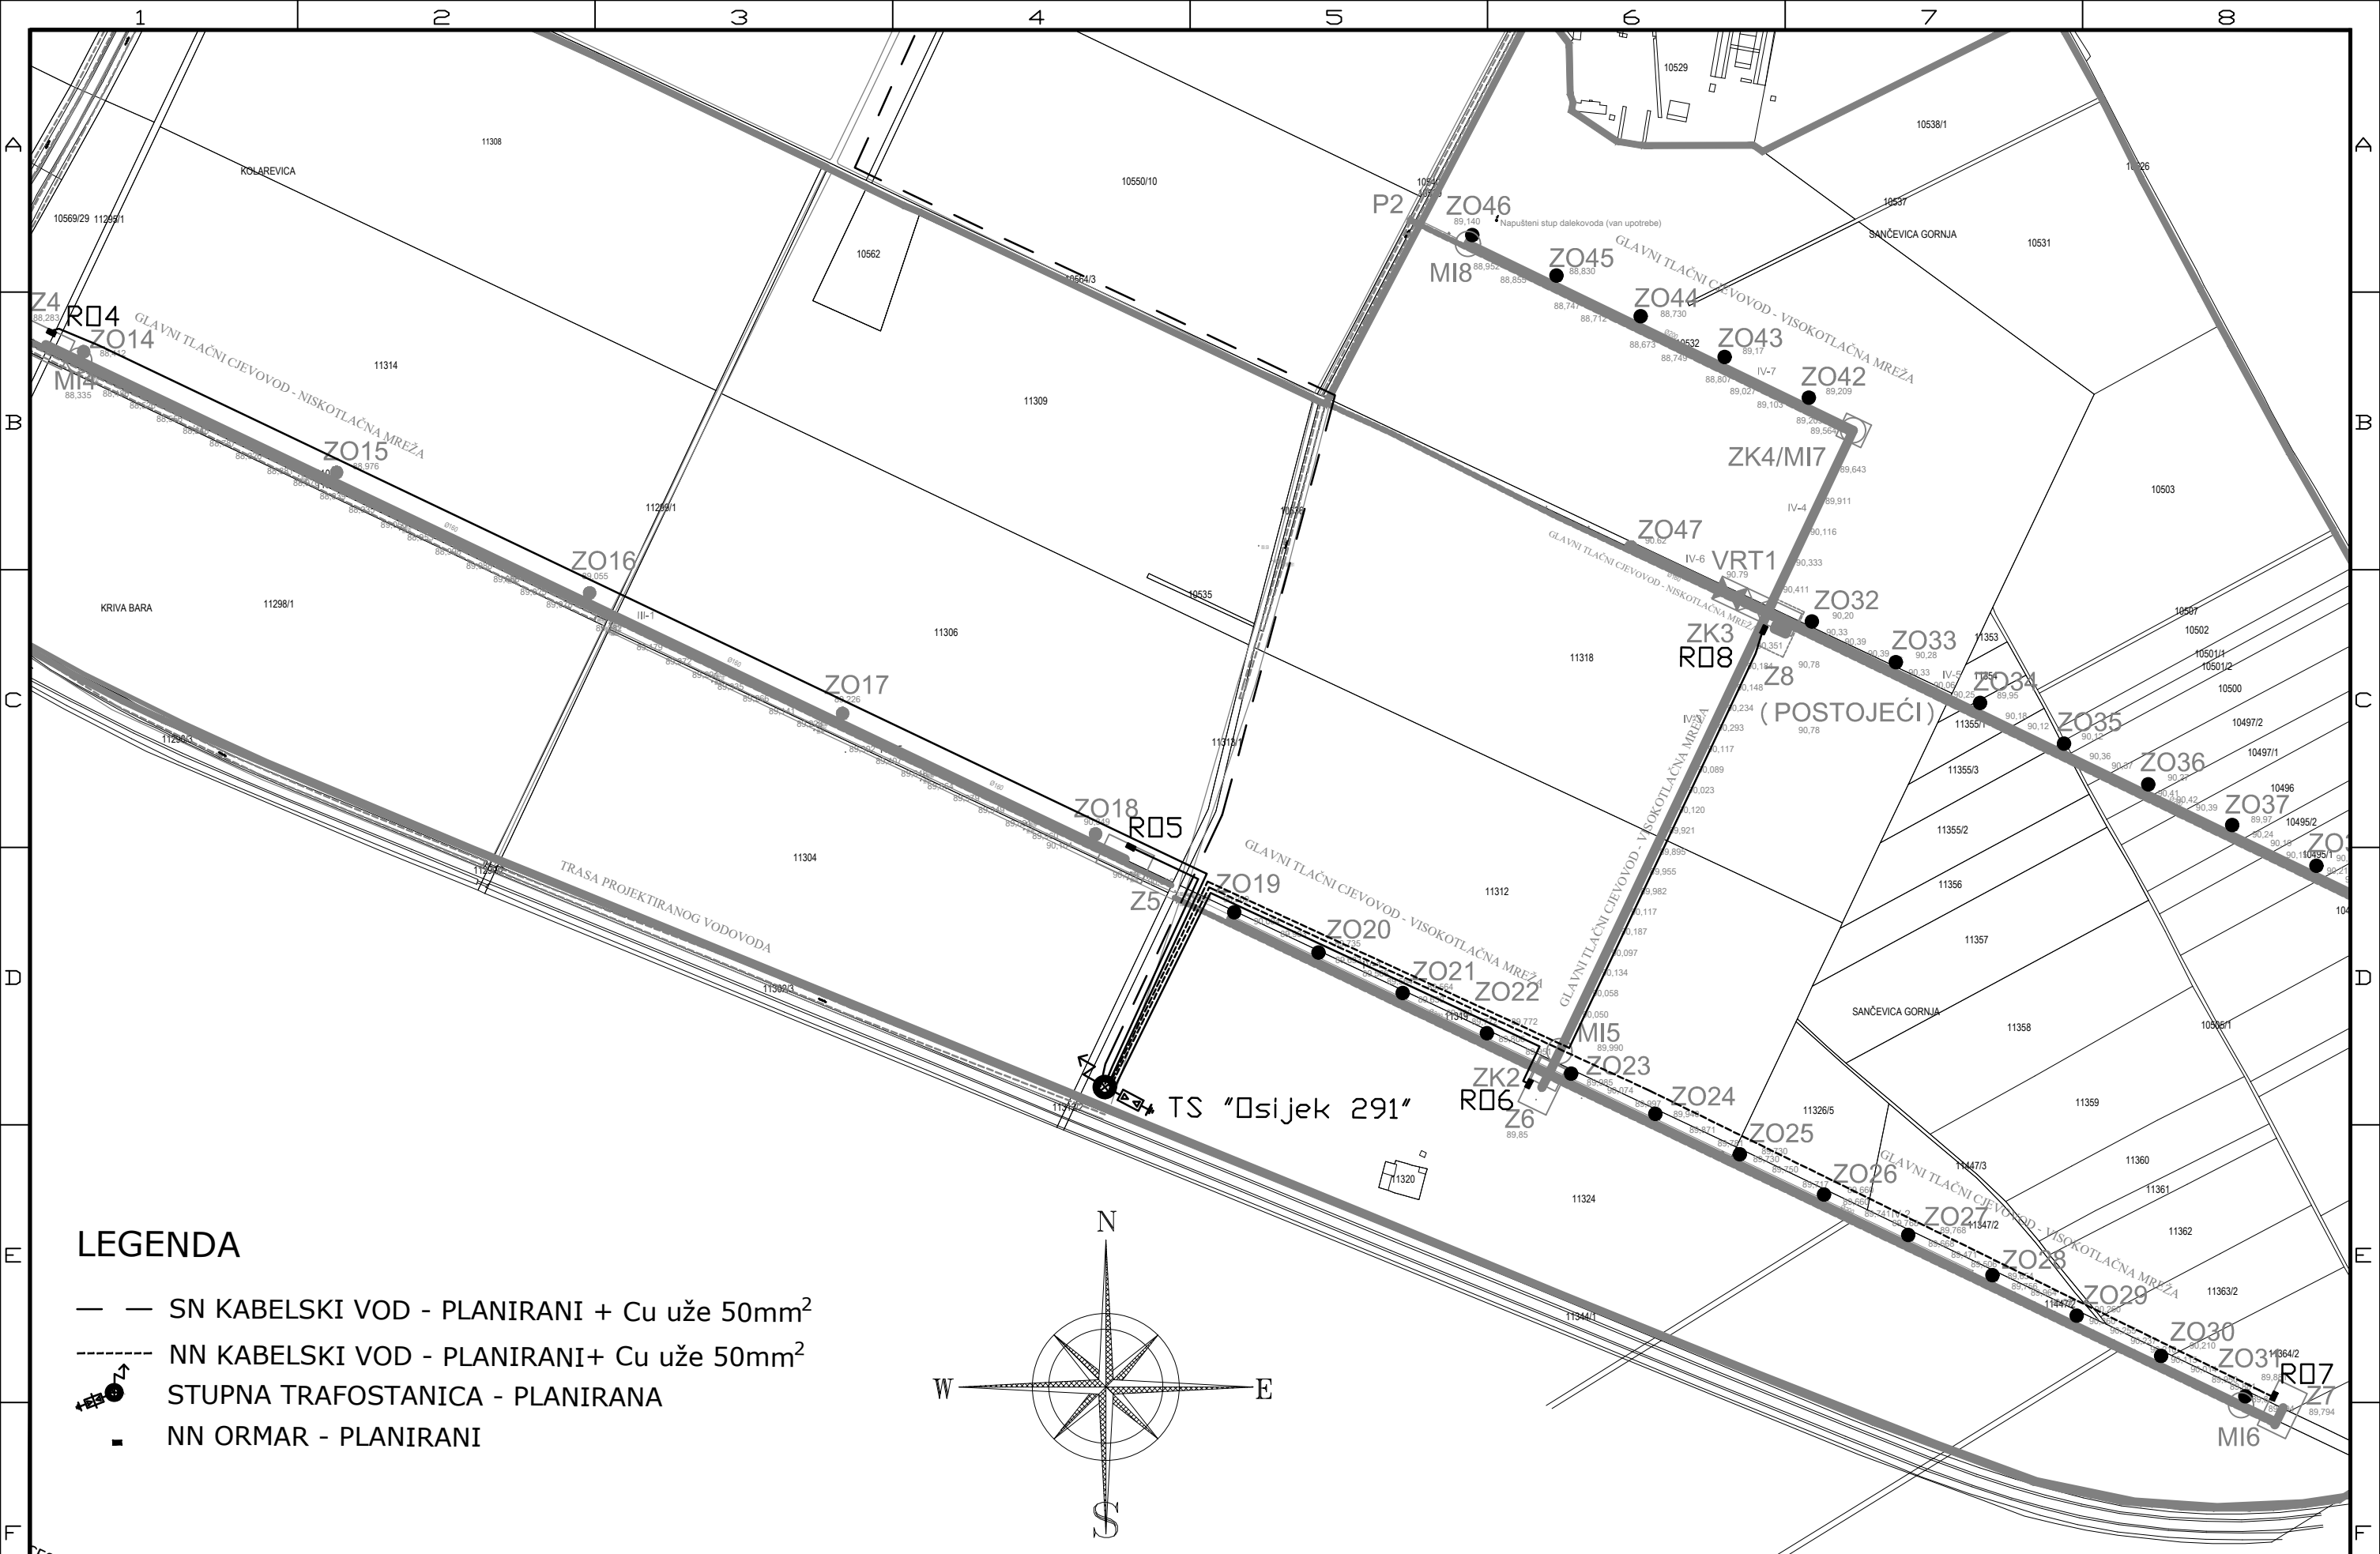

LEGENDA


- SN KABELSKI VOD - PLANIRANI + Cu uže 50mm²
- - - NN KABELSKI VOD - PLANIRANI + Cu uže 50mm²
- STUPNA TRAFOSTANICA - PLANIRANA
- NN ORMAR - PLANIRANI

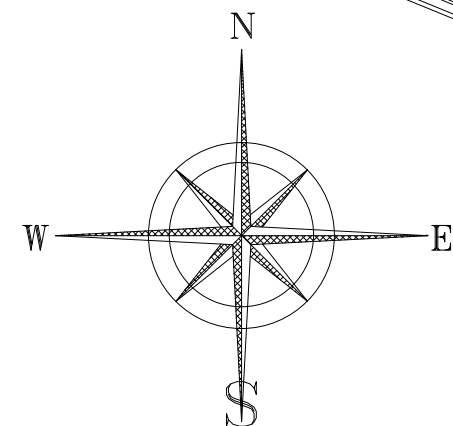


INKOS d.o.o. S N d	Investitor: OSJEČKO-BARANJSKA ŽUPANIJA Trg A. Starčevića 2, OSIJEK	Gradjevina	SUSTAV NAVODNJAVANJA PODRUČJA POLJOPRIVREDNOG INSTITUTA OSIJEK	File: AD002	GLAVNI PROJEKTANT: dr.D.KUNŠTEK,dipl.ing.gradj.			Mjerilo: 1: 500	List:	Slijedi list:
		Naziv	SITUACIJA PROJEKTOG RJEŠENJA ELEKTROOPSKRBE ZDENACA Z4, Z5, Z6, Z7 I Z8 NA GEODETSKOJ PODLOZI		PROJEKTANT: Ž. KOSMINA,dipl.ing.el.			Crtež broj	1	-
					Datum: 10.2016.	Izmjena	Datum:	AD00		

Ovaj dokument je u isključivom vlasništvu INKOS d.o.o. Dokument je predmet iznajmljivanja samo na određeno korištenje. Prekršaj i upotreba ovog dokumenta ili sadržaja bez odobrenja INKOS d.o.o. čini prekršaj i povlači odgovornost prema zakonu.


POLAGANJE KABELA U PJEŠAČKOM HODNIKU

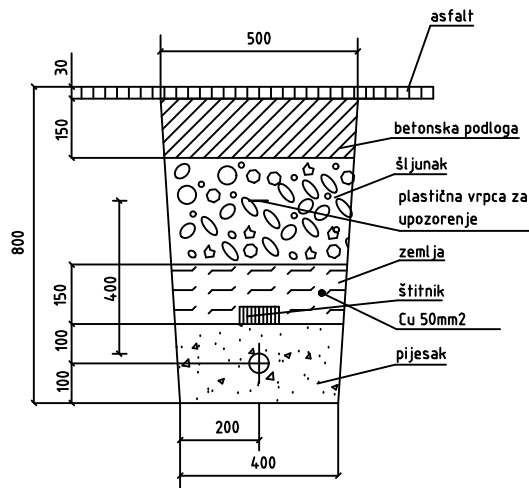

POLAGANJE KABELA U ZELENIM POVRŠINAMA

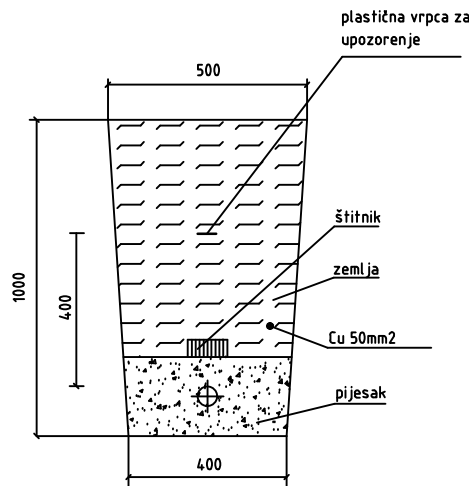

POLAGANJE KABELA U KOLNIKU

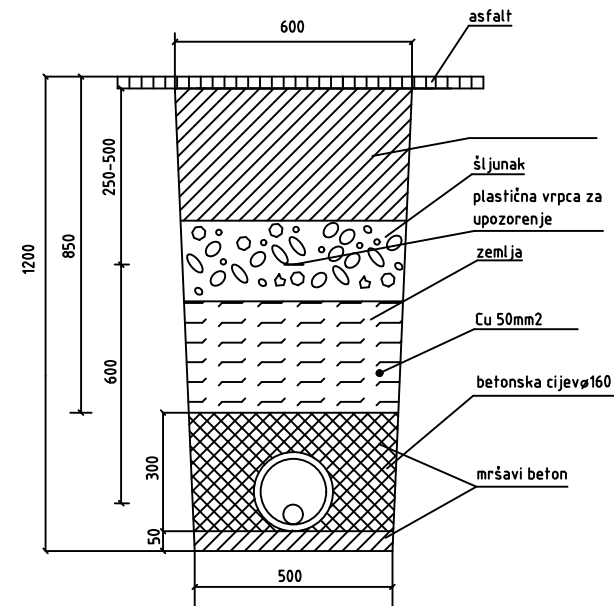

Investitor:
OSJEČKO-BARANJSKA
ŽUPANIJA
OSIJEK, HRVATSKA

Naručitelj:
SVEUČILIŠTE U ZAGREBU
GRADJEVINSKI FAKULTET
ZAGREB, HRVATSKA

Projektant:
INKOS d.o.o.
SVETA NEDELJA


Gradjevina:
SUSTAV NAVODNJAVANJA PI OSIJEK
Naziv:
TIPSKI PRESJECI KABELSKOG ROVA

GLAVNI PROJEKTANT:
dr. D.KUNŠTEK, dig.
PROJEKTANT:
Ž. KOSMINA, dipl.ing.el.
Datum: 12.2016.

Mjerilo:
Crtež br.
AD00


List:
1

Sljedeći list:
-

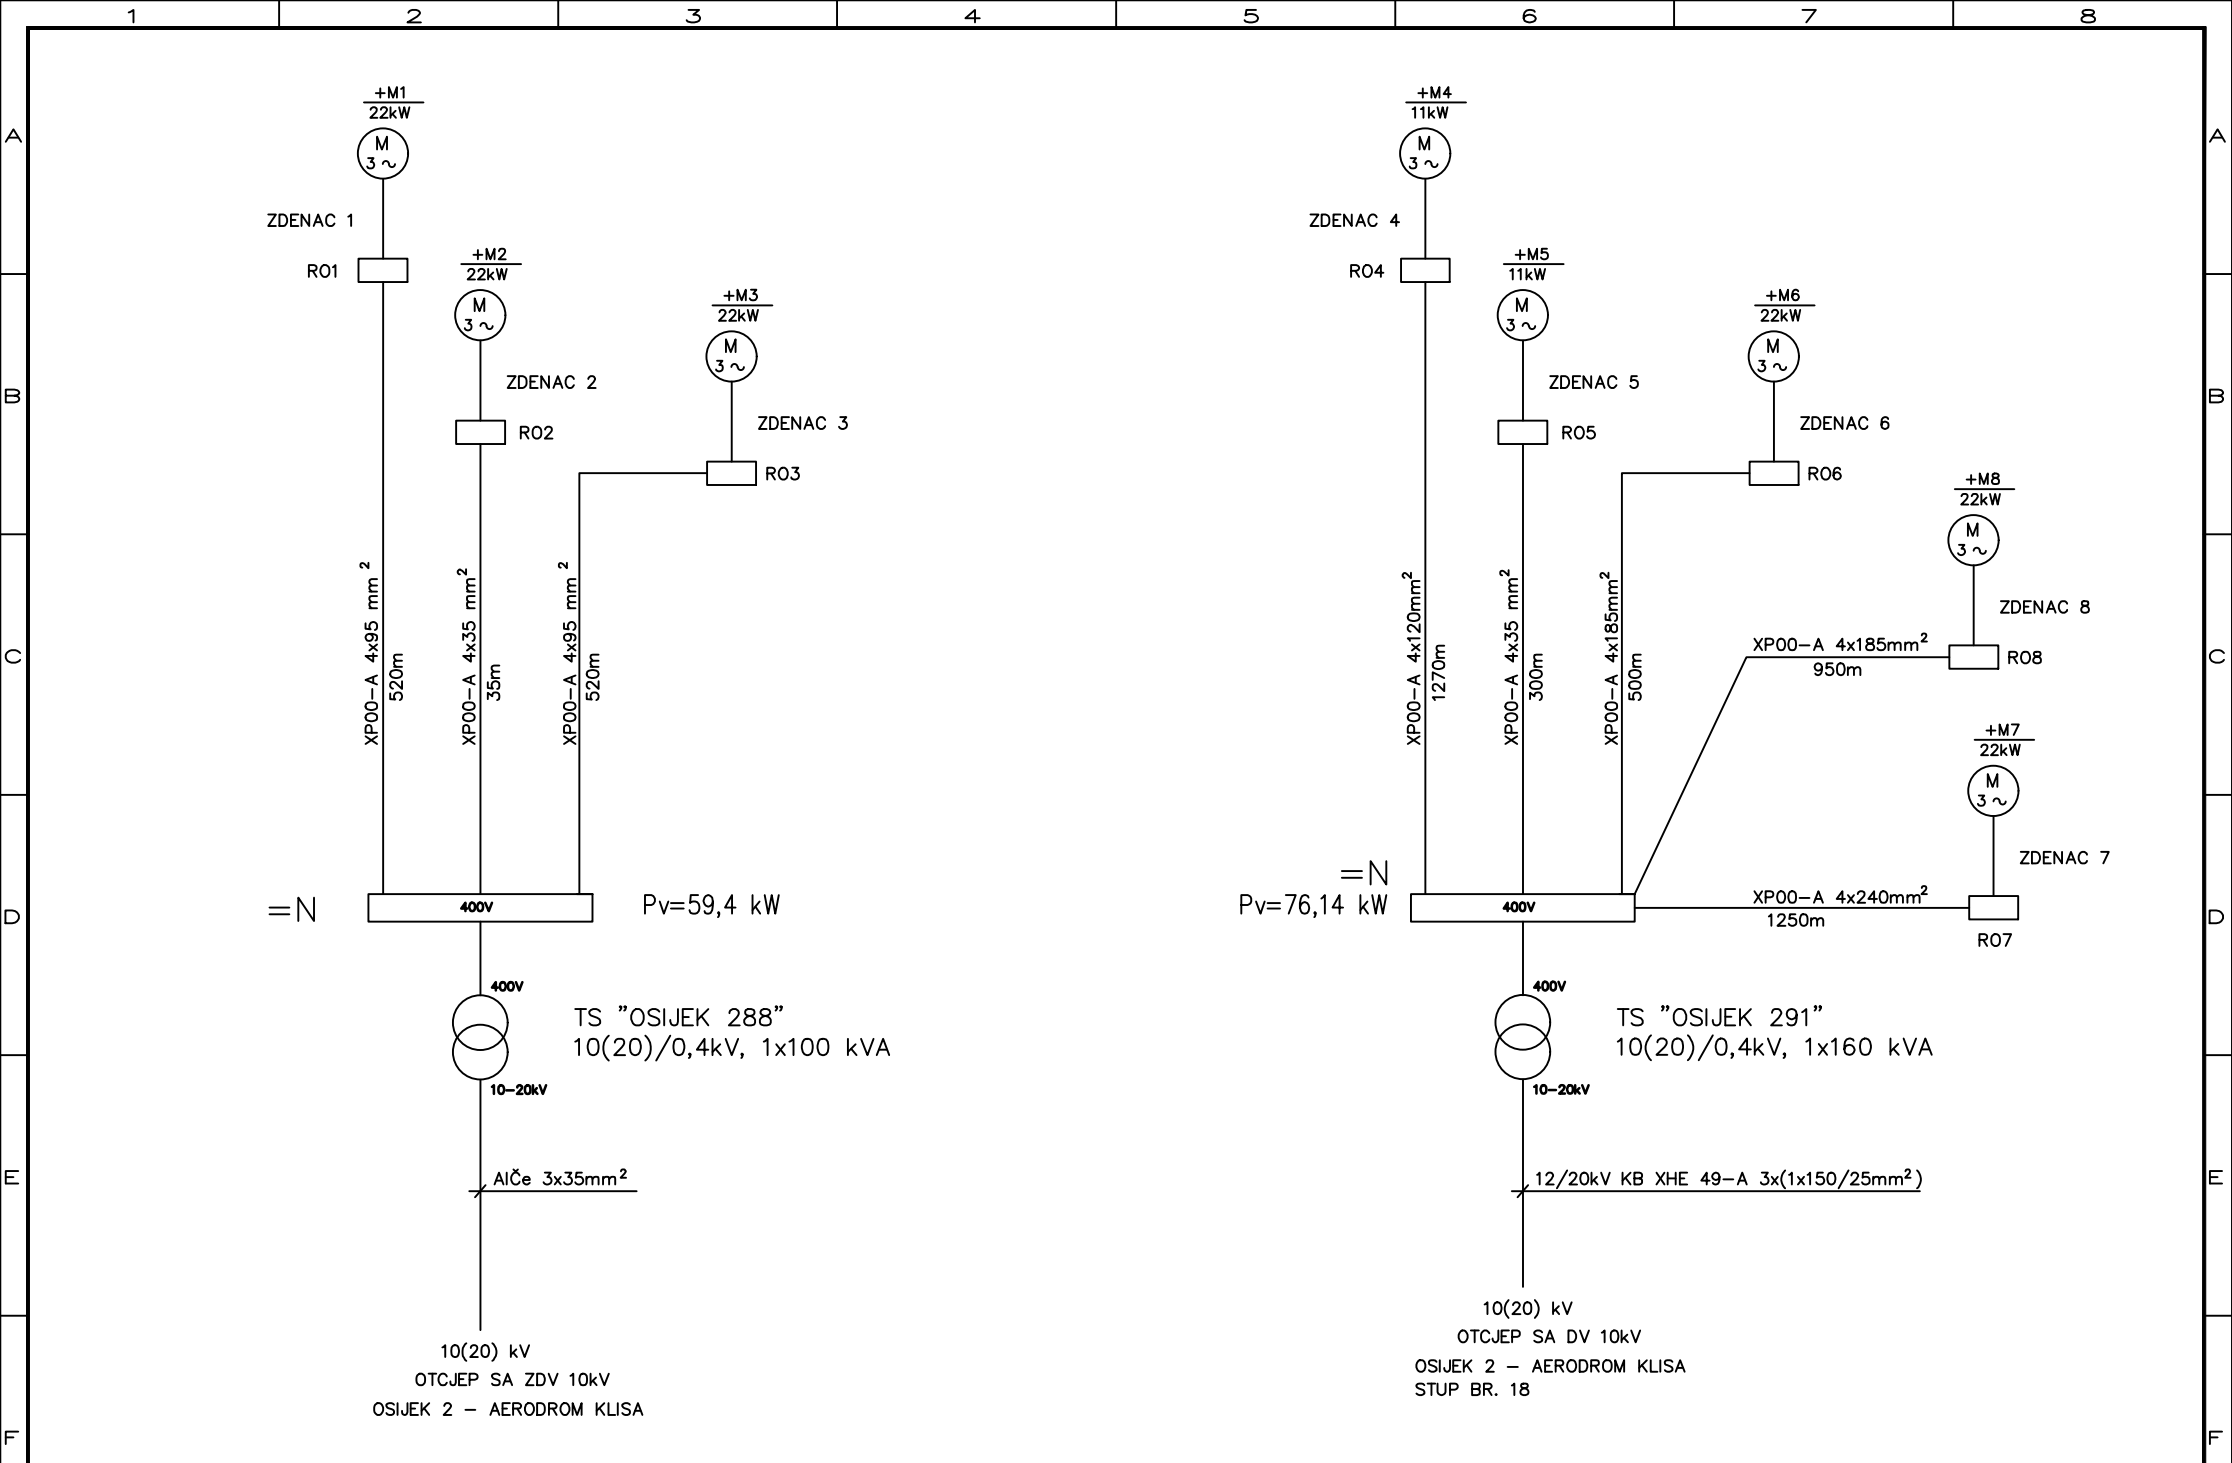

Investitor: OSJEČKO-BARANJSKA ŽUPANIJA Trg Ante Starčevića 2 OSIJEK HRVATSKA	Naručitelj: SVEUČILIŠTE U ZAGREBU GRADJEVINSKI FAKULTET ZAGREB HRVATSKA	Projektant: INKOS d.o.o. SVETA NEDELJA HRVATSKA	Gradjevina: SUSTAV NAVODNJAVANJA PODRUČJA PI OSIJEK	GLAVNI PROJEKTANT: dr.sc. D. KUNŠTEK, dig.			Mjerilo:	List:	Slijedi list:
			Naziv: BLOK SHEMA EEN RAZVODA	PROJEKTANT: Ž. KOSMINA, dipl.ing.el.	1	11.2017.	□ S001	1	-
				Datum: 12.2016.	Izmjena	Datum:			

Ovaj dokument je u potpunosti vlasništvo INKOS d.o.o. Dokument je predmet iznajmljivanja samo na određeno korištenje. Prekršaj i upotreba bez namjene ili u skladu s licencom izdatom od strane INKOS d.o.o. predstavlja krivično djelo i kaznjivo su po Zakonu o autorskom pravu RH.

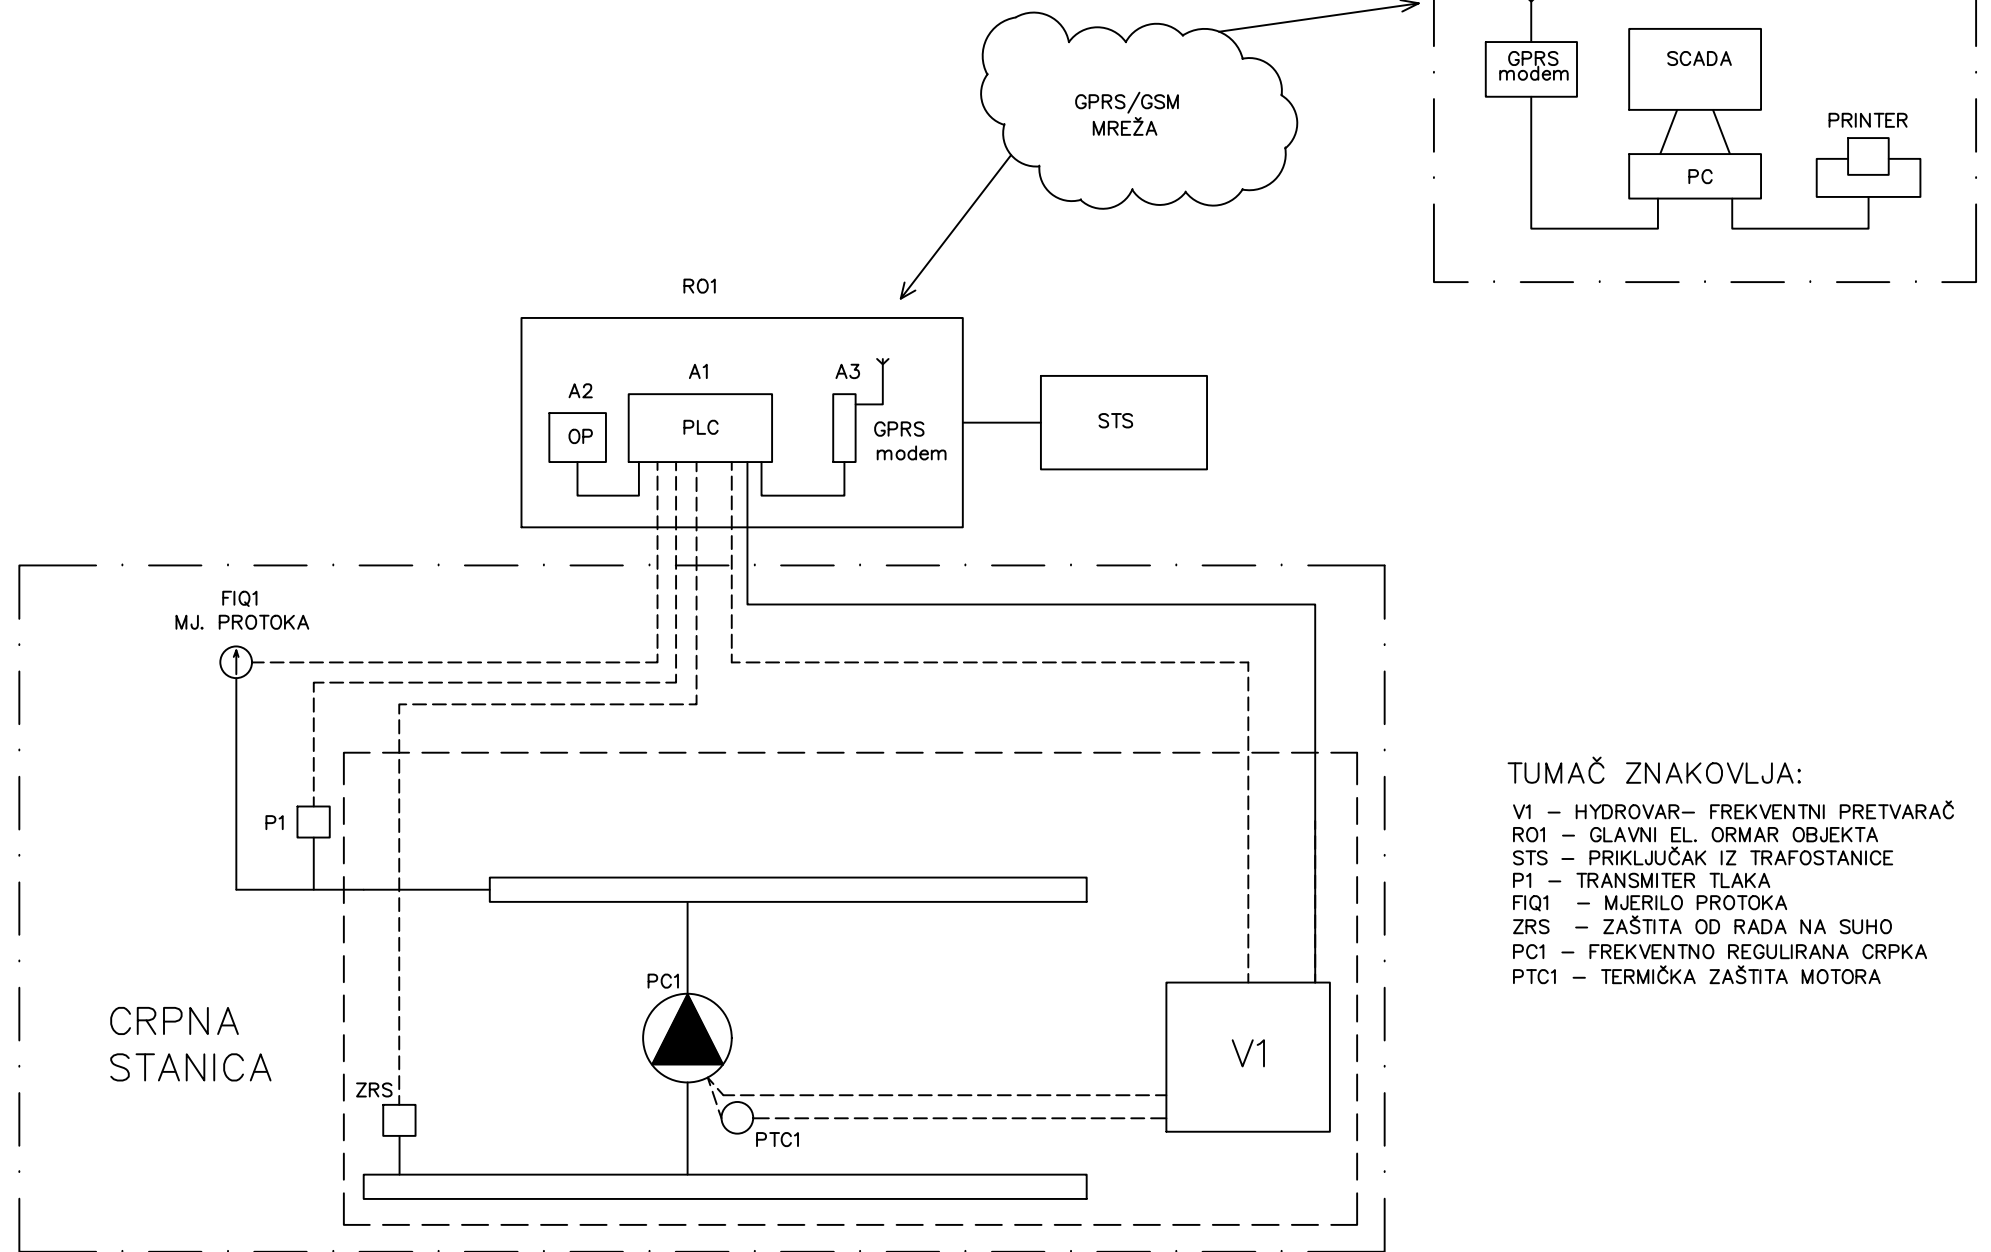


TUMAČ ZNAKOVLJA:

V1 – HYDROVAR– FREKVENTNI PRETVARAČ
RO1 – GLAVNI EL. ORMAR OBJEKTA
STS – PRIKLJUČAK IZ TRAFOSTANICE
P1 – TRANSMITER TLAKA
FIQ1 – MJERILO PROTOKA
ZRS – ZAŠTITA OD RADA NA SUHO
PC1 – FREKVENTNO REGULIRANA CRPKA
PTC1 – TERMIČKA ZAŠTITA MOTORA

Investitor: OSJEČKO–BARANJSKA ŽUPANIJA OSIJEK, HRVATSKA	Naručitelj: SVEUČILIŠTE U ZAGREBU GRADJEVINSKI FAKULTET ZAGREB, HRVATSKA	Projektant: INKOS d.o.o. SVETA NEDELJA	Gradjevina: SUSTAV NAVODNJVANJA PI OSIJEK	GLAVNI PROJEKTANT: dr. D.KUNŠTEK,dig.			Mjerilo:	List:	Sljedeći list:
			Naziv: PRINCIPNA TEHNOLOŠKA SHEMA CRPNE STANICE	PROJEKTANT: Ž. KOSMINA,dipl.ing.el.			Crtež br. PS001	1	-
				Datum: 11.2017.	Izmjena	Datum:			

TUMAČ ZNAKOVLJA

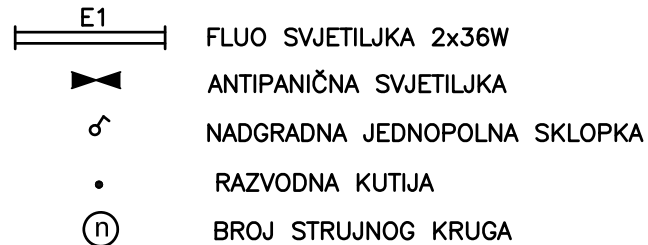


ISKAZ FASONSKIH KOMADA ZK1

POZ.1 FF-KOM Ø150mm L.Ž. GGG l=1000mm, NP10 kom 1
 POZ.2 FFR-KOM Ø200/150mm l=300mm, NP10 kom 1
 POZ.3 T-KOM Ø200/200mm l=520/260mm, NP10 kom 1
 POZ.4.1 6. EV-ZATVARAČ Ø200mm l=230mm, NP10 kom 2
 POZ.5.1 7. FF-KOM Ø200mm l=800mm, NP10 kom 2

NAPOMENA:

- BETONIRANJE VERTIKALNIH STUJENKI OKNA
PREPORUČA SE PO IZVEDBI MONTERSKIH FASONA
I NJIHOVOG UČVRŠĆENJA

A-A HORIZONTALNI PRESJEK (TLOCRT)

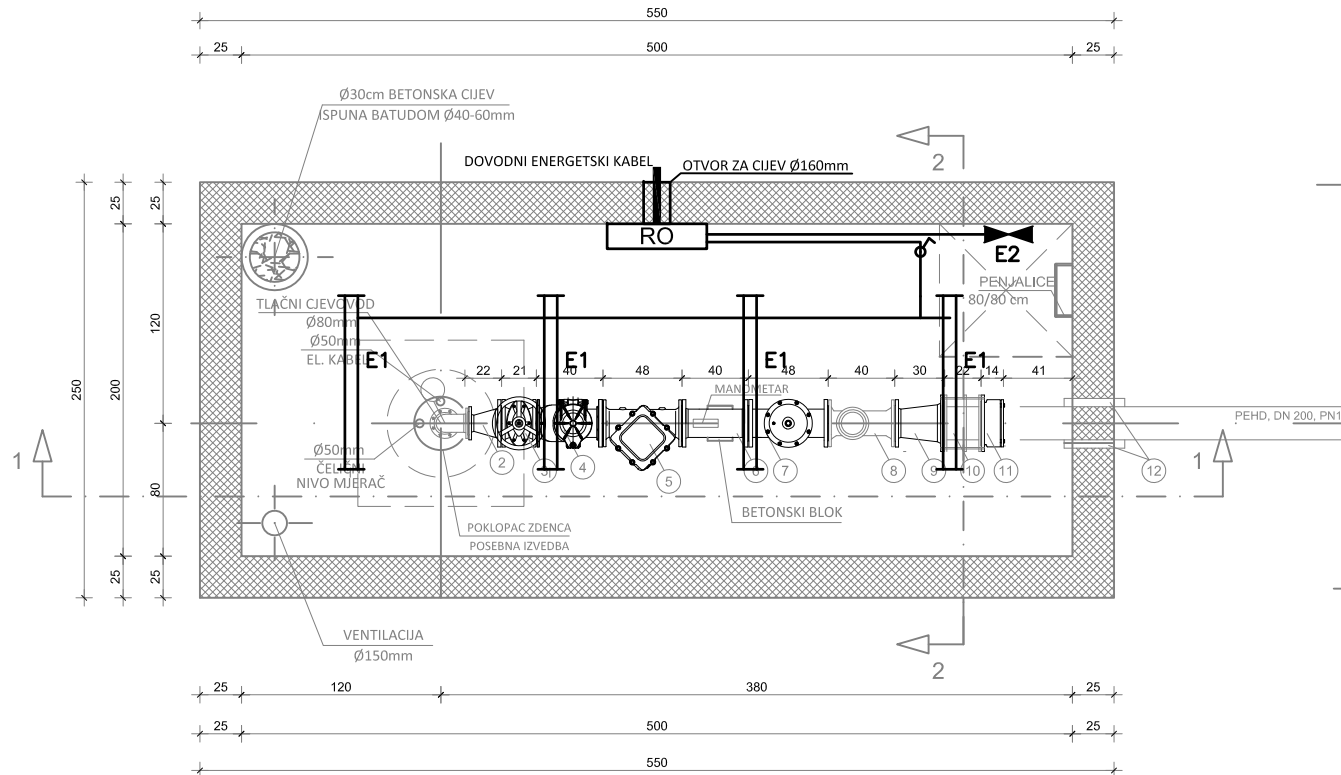

 **ŽELIMIR KOSMINA**
 dipl.ing.el.
 E 1068 OVLAŠTENI INŽENJER
 ELEKTROTEHNIKE

INKOS

d.o.o., Sveta Nedelja

Investitor:
 OSJEČKO-BARANJSKA
 ŽUPANIJA
 OSIJEK, HRVATSKA

Gradjevina SUSTAV NAVODNJAVANJA PI OSIJEK
 CRPNA STANICA VIŠKA PROCIJEDNIH VODA

Naziv DISPOZICIJA ZDENCA – EL. INSTALACIJE

File: AD005

GLAVNI PROJEKTANT:
 dr.sc. D.KUNŠTEK, dig.

PROJEKTANT:
 Ž. KOSMINA, dipl.ing.el.
 Datum: 12.2016.

Mjerilo: 1:50
 Crtež broj

AD005

List:

1

Slijedi list:

-