

SUSTAV NAVODNJAVANJA MALA ŠUMA - VELIKI VRT


SITUACIJA TLAČNOG CJEVOVODA I PUTNE MREŽE



LEGENDA:


- GRANICA PROJEKTOG PODRUČJA
- D1 PEHD DN 250 IME, MATERIJAL CIJEVI I PROMJER DIONICE TLAČNOG CJEVOVODA
- HIDRANT
- MJESTO PROMJENE PROFILA CIJEVI
- AB OKNO
- POSTOJEĆA PUTNA MREŽA
- PROJEKTIRANA PUTNA MREŽA

			Investitor		OSJEČKO - BARANJSKA ŽUPANIJA 31 000 Osijek, Trg Ante Starčevića 2			
			Građevina		SUSTAV NAVODNJAVANJA MALA ŠUMA - VELIKI VRT			
Projektant	Nenad Heček dipl. ing. građ.		Datum:	Vrsta		NATJEČAJNA DOKUMENTACIJA		
Izradio	Jasminko Pjanić dipl. ing. građ.			Projekt		DOKUMENTACIJA O NABAVI RADOVA		
Kontrolirao	Željko Podobnik dipl.ing.građ.		Format:	Sadržaj		SITUACIJA TLAČNOG CJEVOVODA I PUTNE MREŽE		
Glavni projektant	Nenad Heček dipl. ing.građ.		Mjerilo:	Vrsta	Projekt	Knjiga	Prilog	listova
Tipski nacrt			1: 5000	Y2	L70.00.04	G05.0	101	1

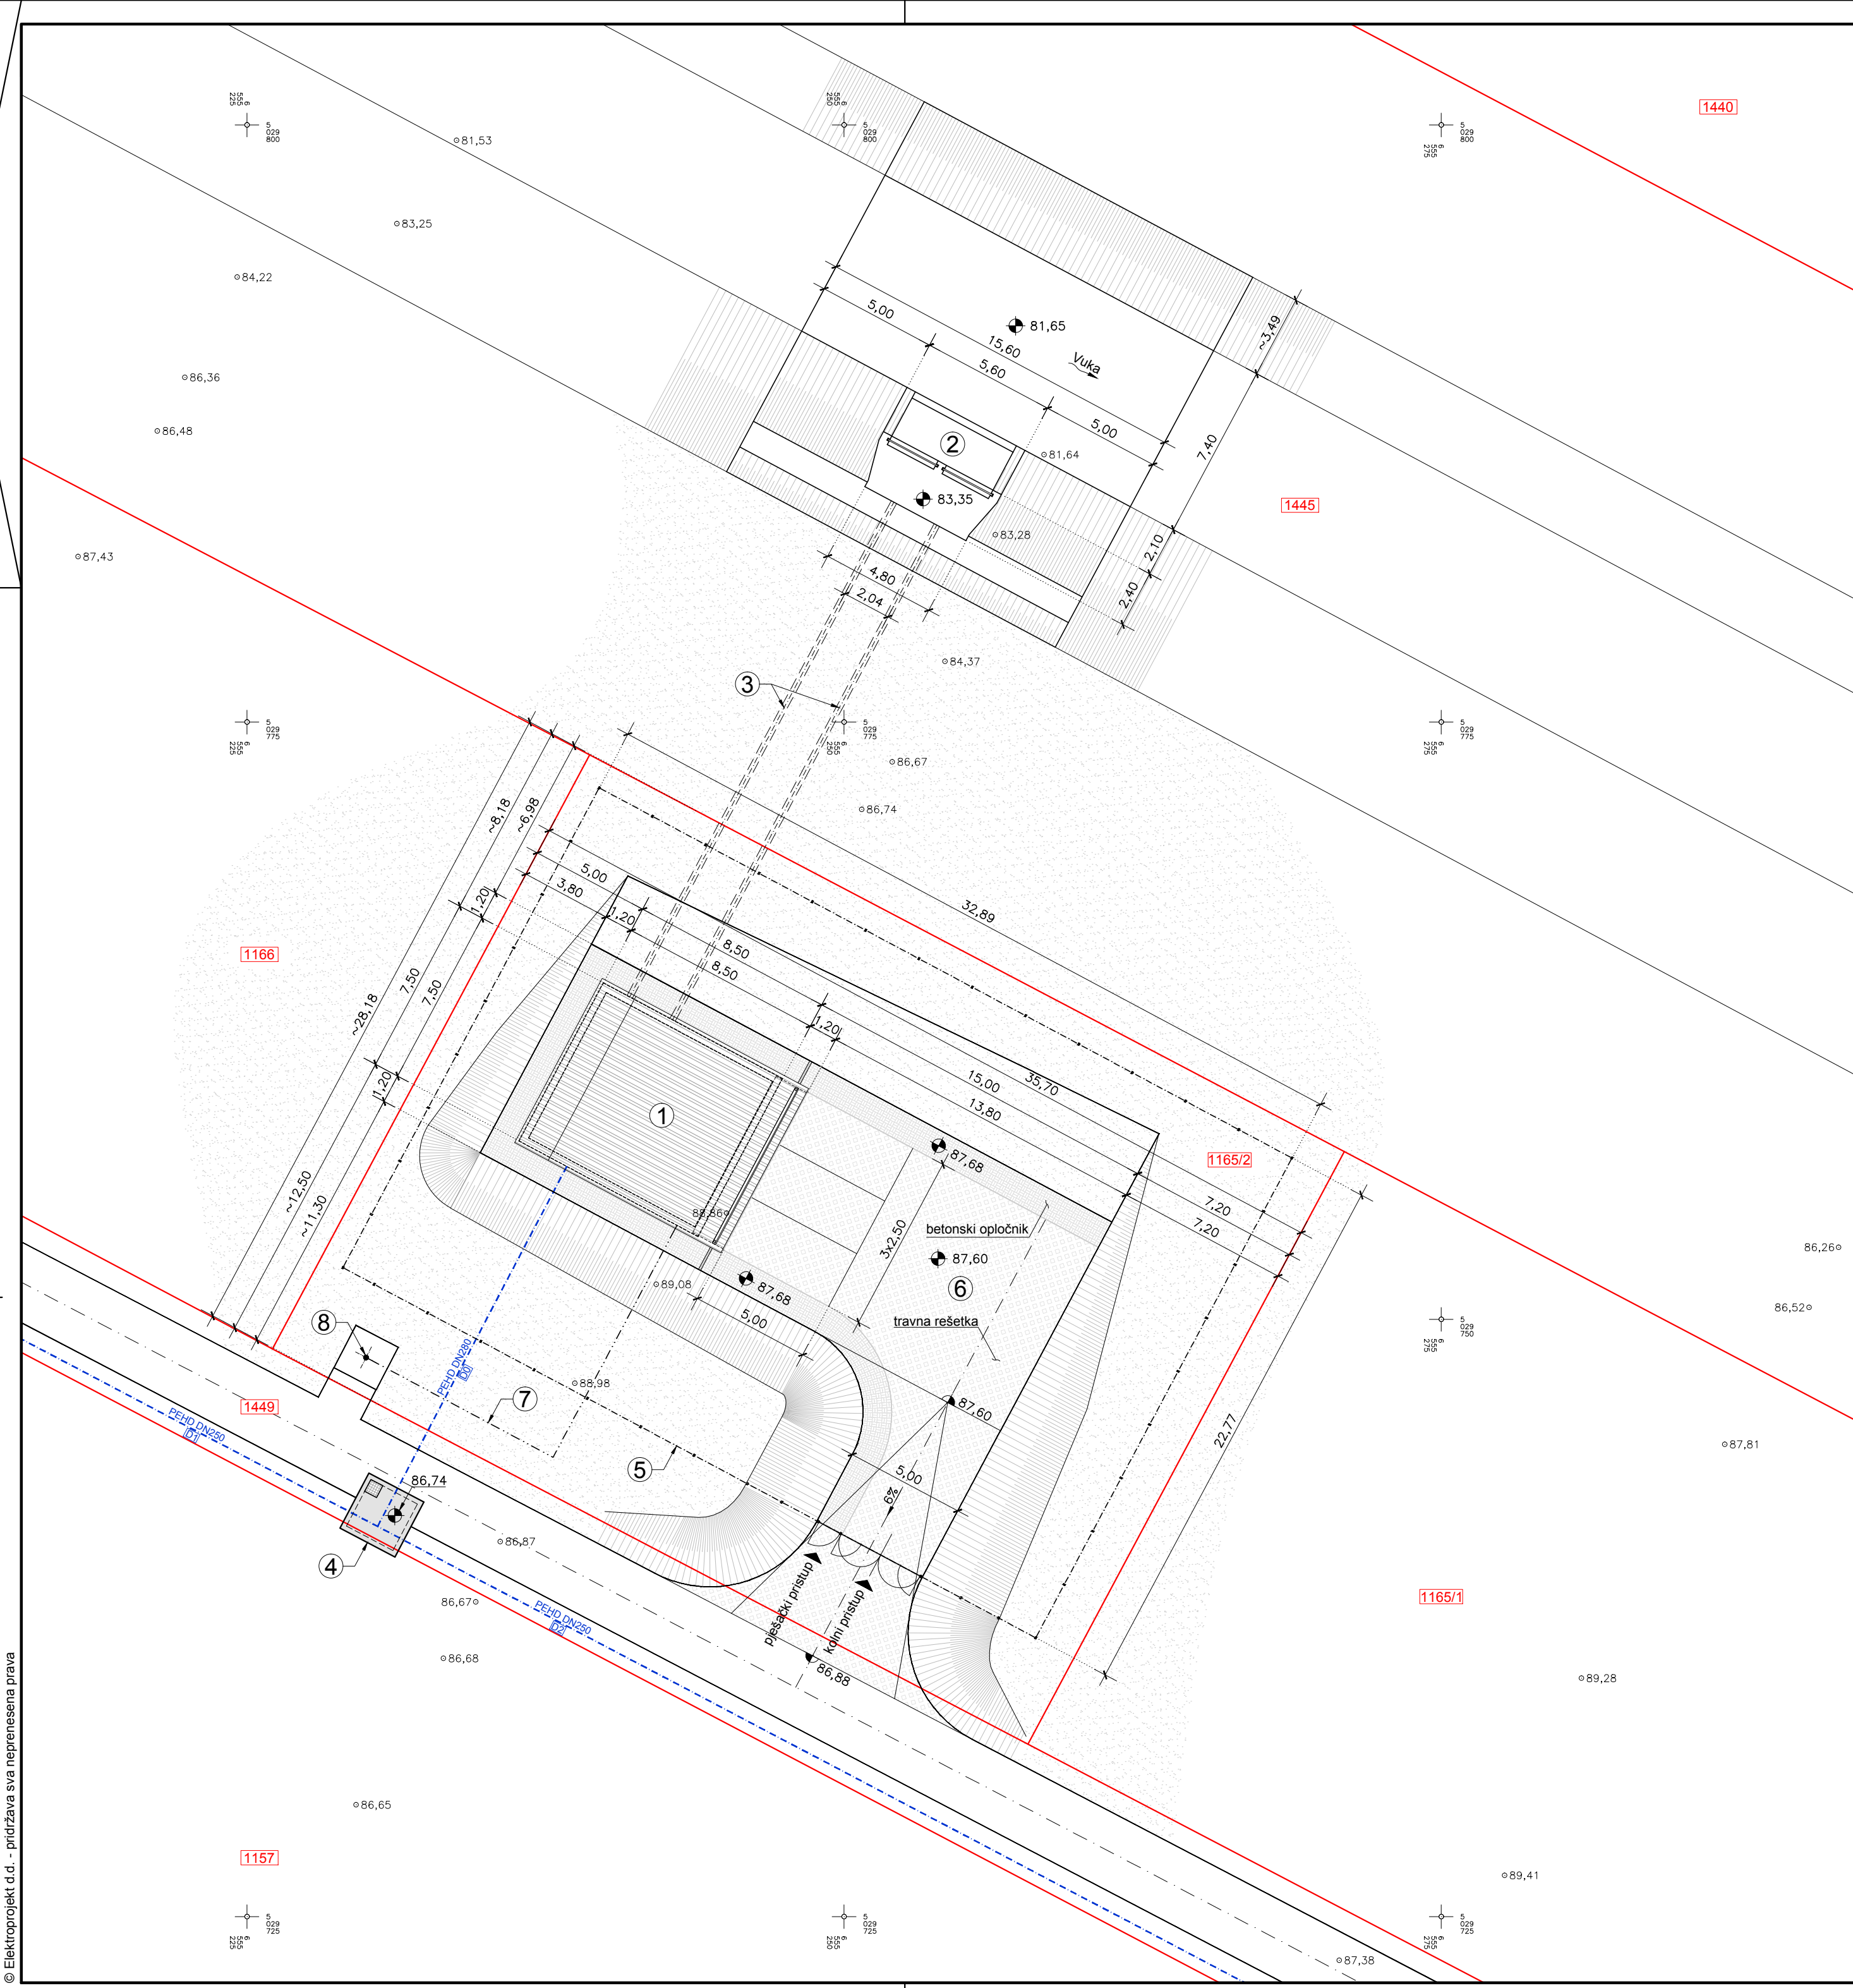

SUSTAV NAVODNJAVANJA MALA ŠUMA - VELIKI VRT


SITUACIJA ZAHVATNE GRAĐEVINE I CRPNE STANICE

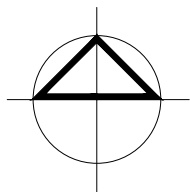

LEGENDA:

- 1 CRPNA STANICA
- 2 ZAHVATNA GRAĐEVINA
- 3 USISNI CJEVOVODI (2 × PEHD DN250)
- 4 OKNO R01
- 5 OGRADA
- 6 PLATO CRPNE STANICE
- 7 GLAVNI NAPOJNI VOD
- 8 STUPNA TS LASLOVO 5 (NIJE PREDMET OVOGA PROJEKTA)


1165/2 BROJ K. Č. U K. O. LASLOVO

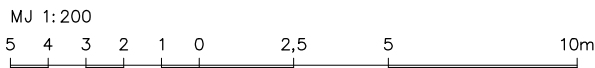


 elektroprojekt • zagreb			Investitor OSJEČKO - BARANJSKA ŽUPANIJA 31 000 Osijek, Trg Ante Starčevića 2				
Projektant MARKO KROLO dipl. ing. arh. 			Građevina SUSTAV NAVODNJAVANJA MALA ŠUMA - VELIKI VRT CRPNA STANICA				
Izradio	SANDRO ŠTEFANAC mag. ing. aedif.		Vrsta NATJEČAJNA DOKUMENTACIJA				
Kontrolirao	KARMEN TONKOVIĆ-BIŠČAN dipl. ing. arh.		Projekt DOKUMENTACIJA O NABAVI RADOVA				
Glavni projektant	NENAD HEČEK dipl. ing. građ.		Sadržaj SITUACIJA ZAHVATNE GRAĐEVINE I CRPNE STANICE				
Datum: 07. 2013.							
Mjerilo: 1:200	Format: A2 (0,25 m ²)						
Tipski nacrt							
			Vrsta Y2	Projekt L70.00.04	Knjiga G05.0	Prilog 102	listova 1 list 1

CRPNA STANICA - PLAN OPLATE
TLOCRT I PRESJECI
MJ. 1:50


TLOCRT NA KOTI -3.47 m
MJ. 1:50

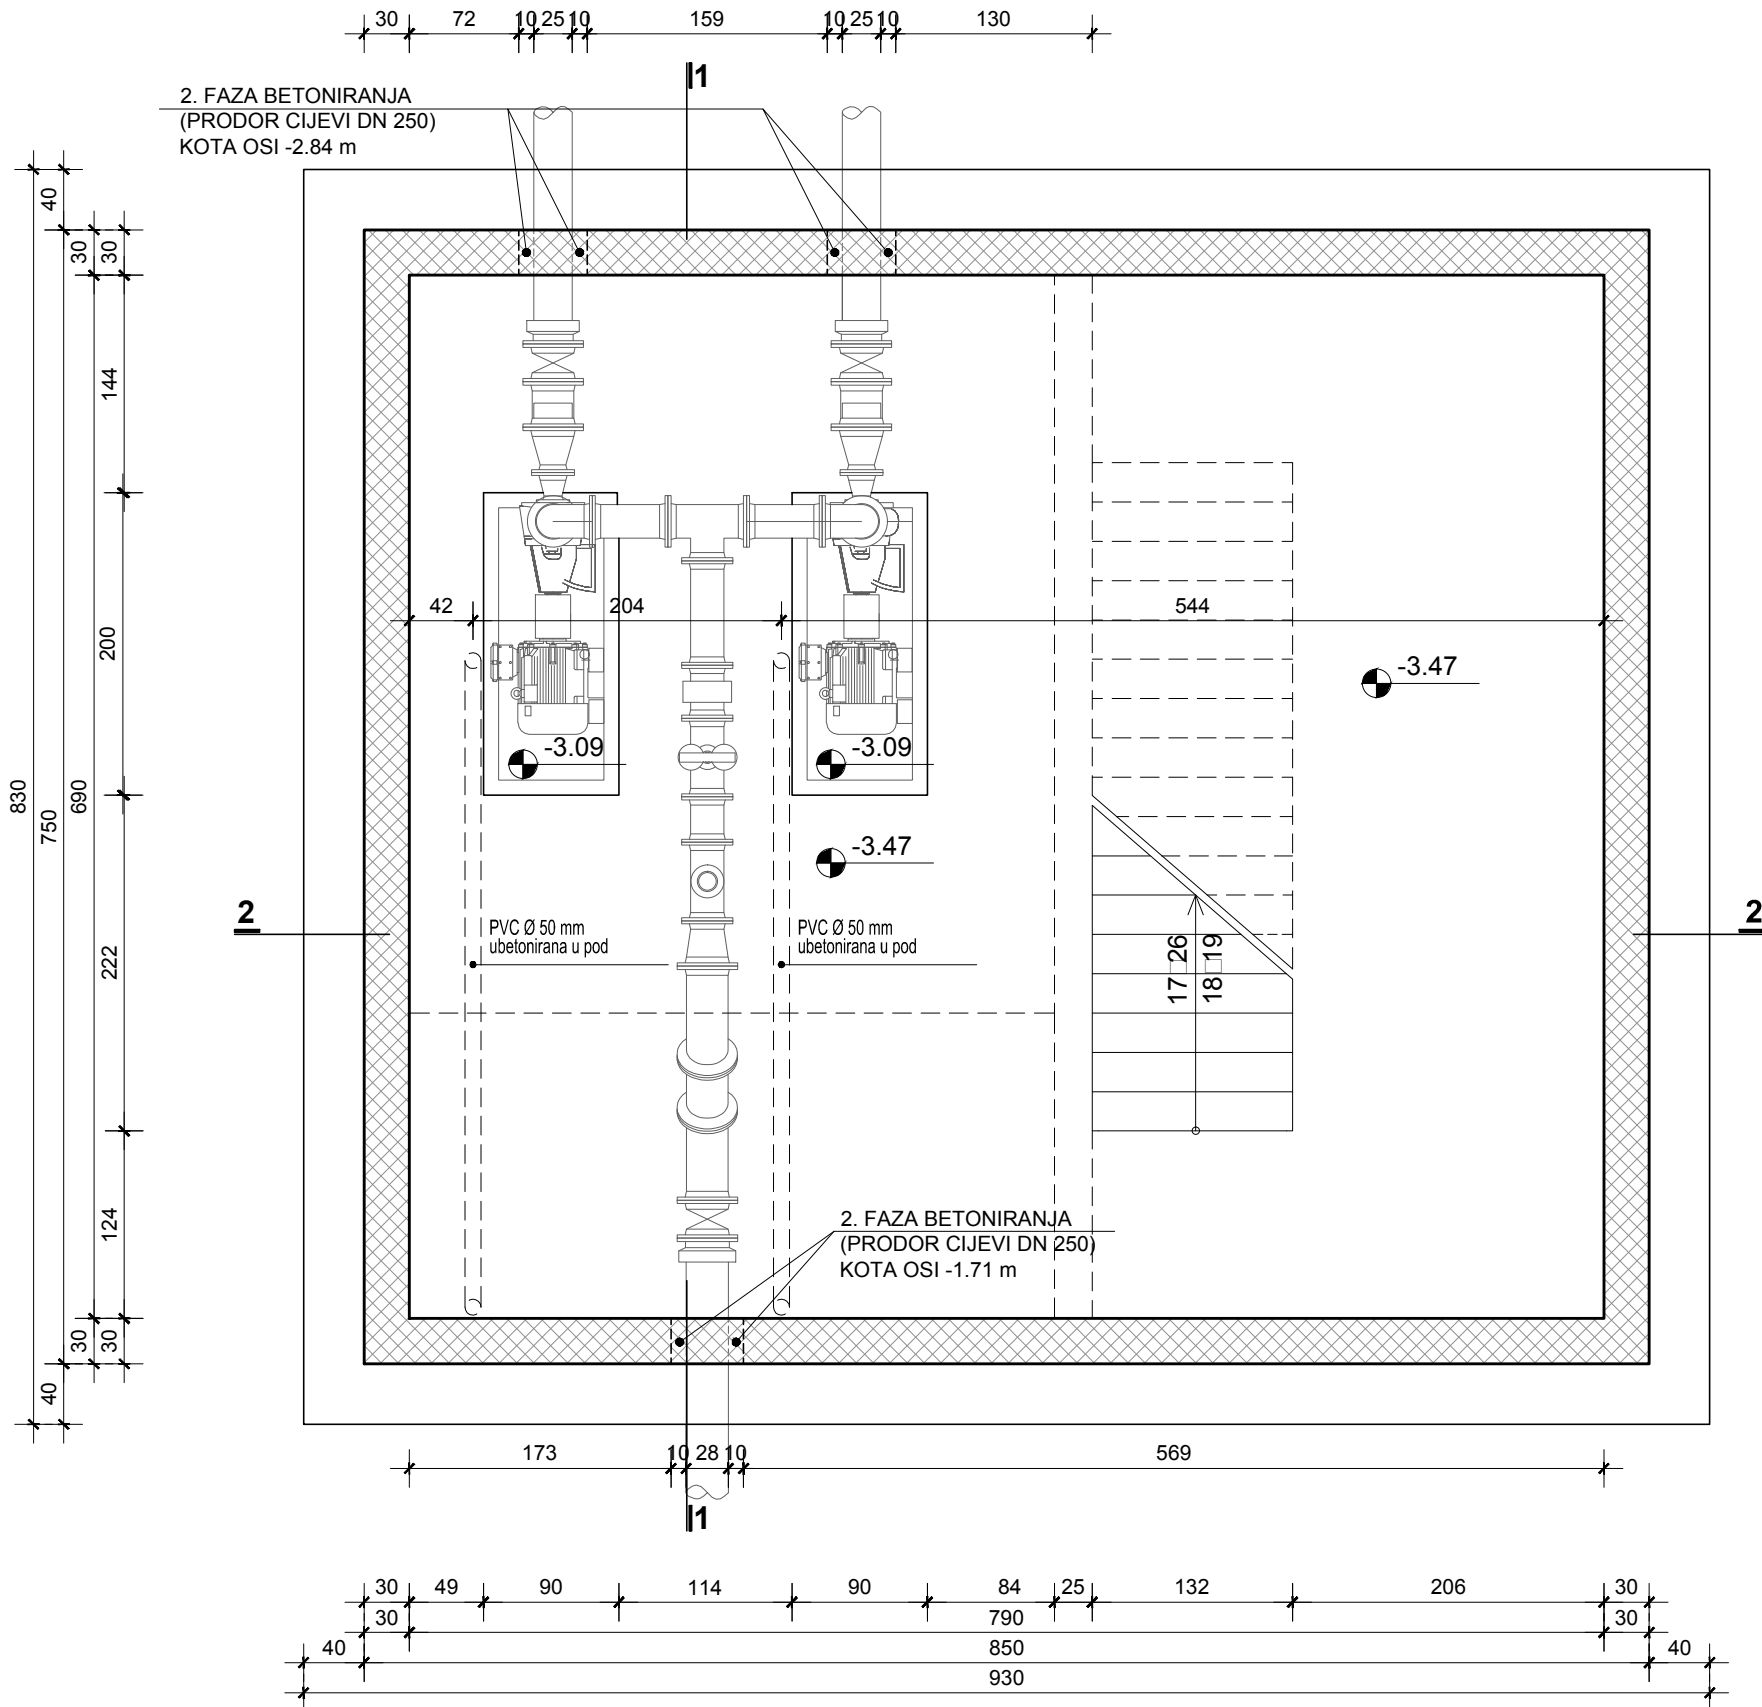


PRESJEK 1-1
MJ. 1:50

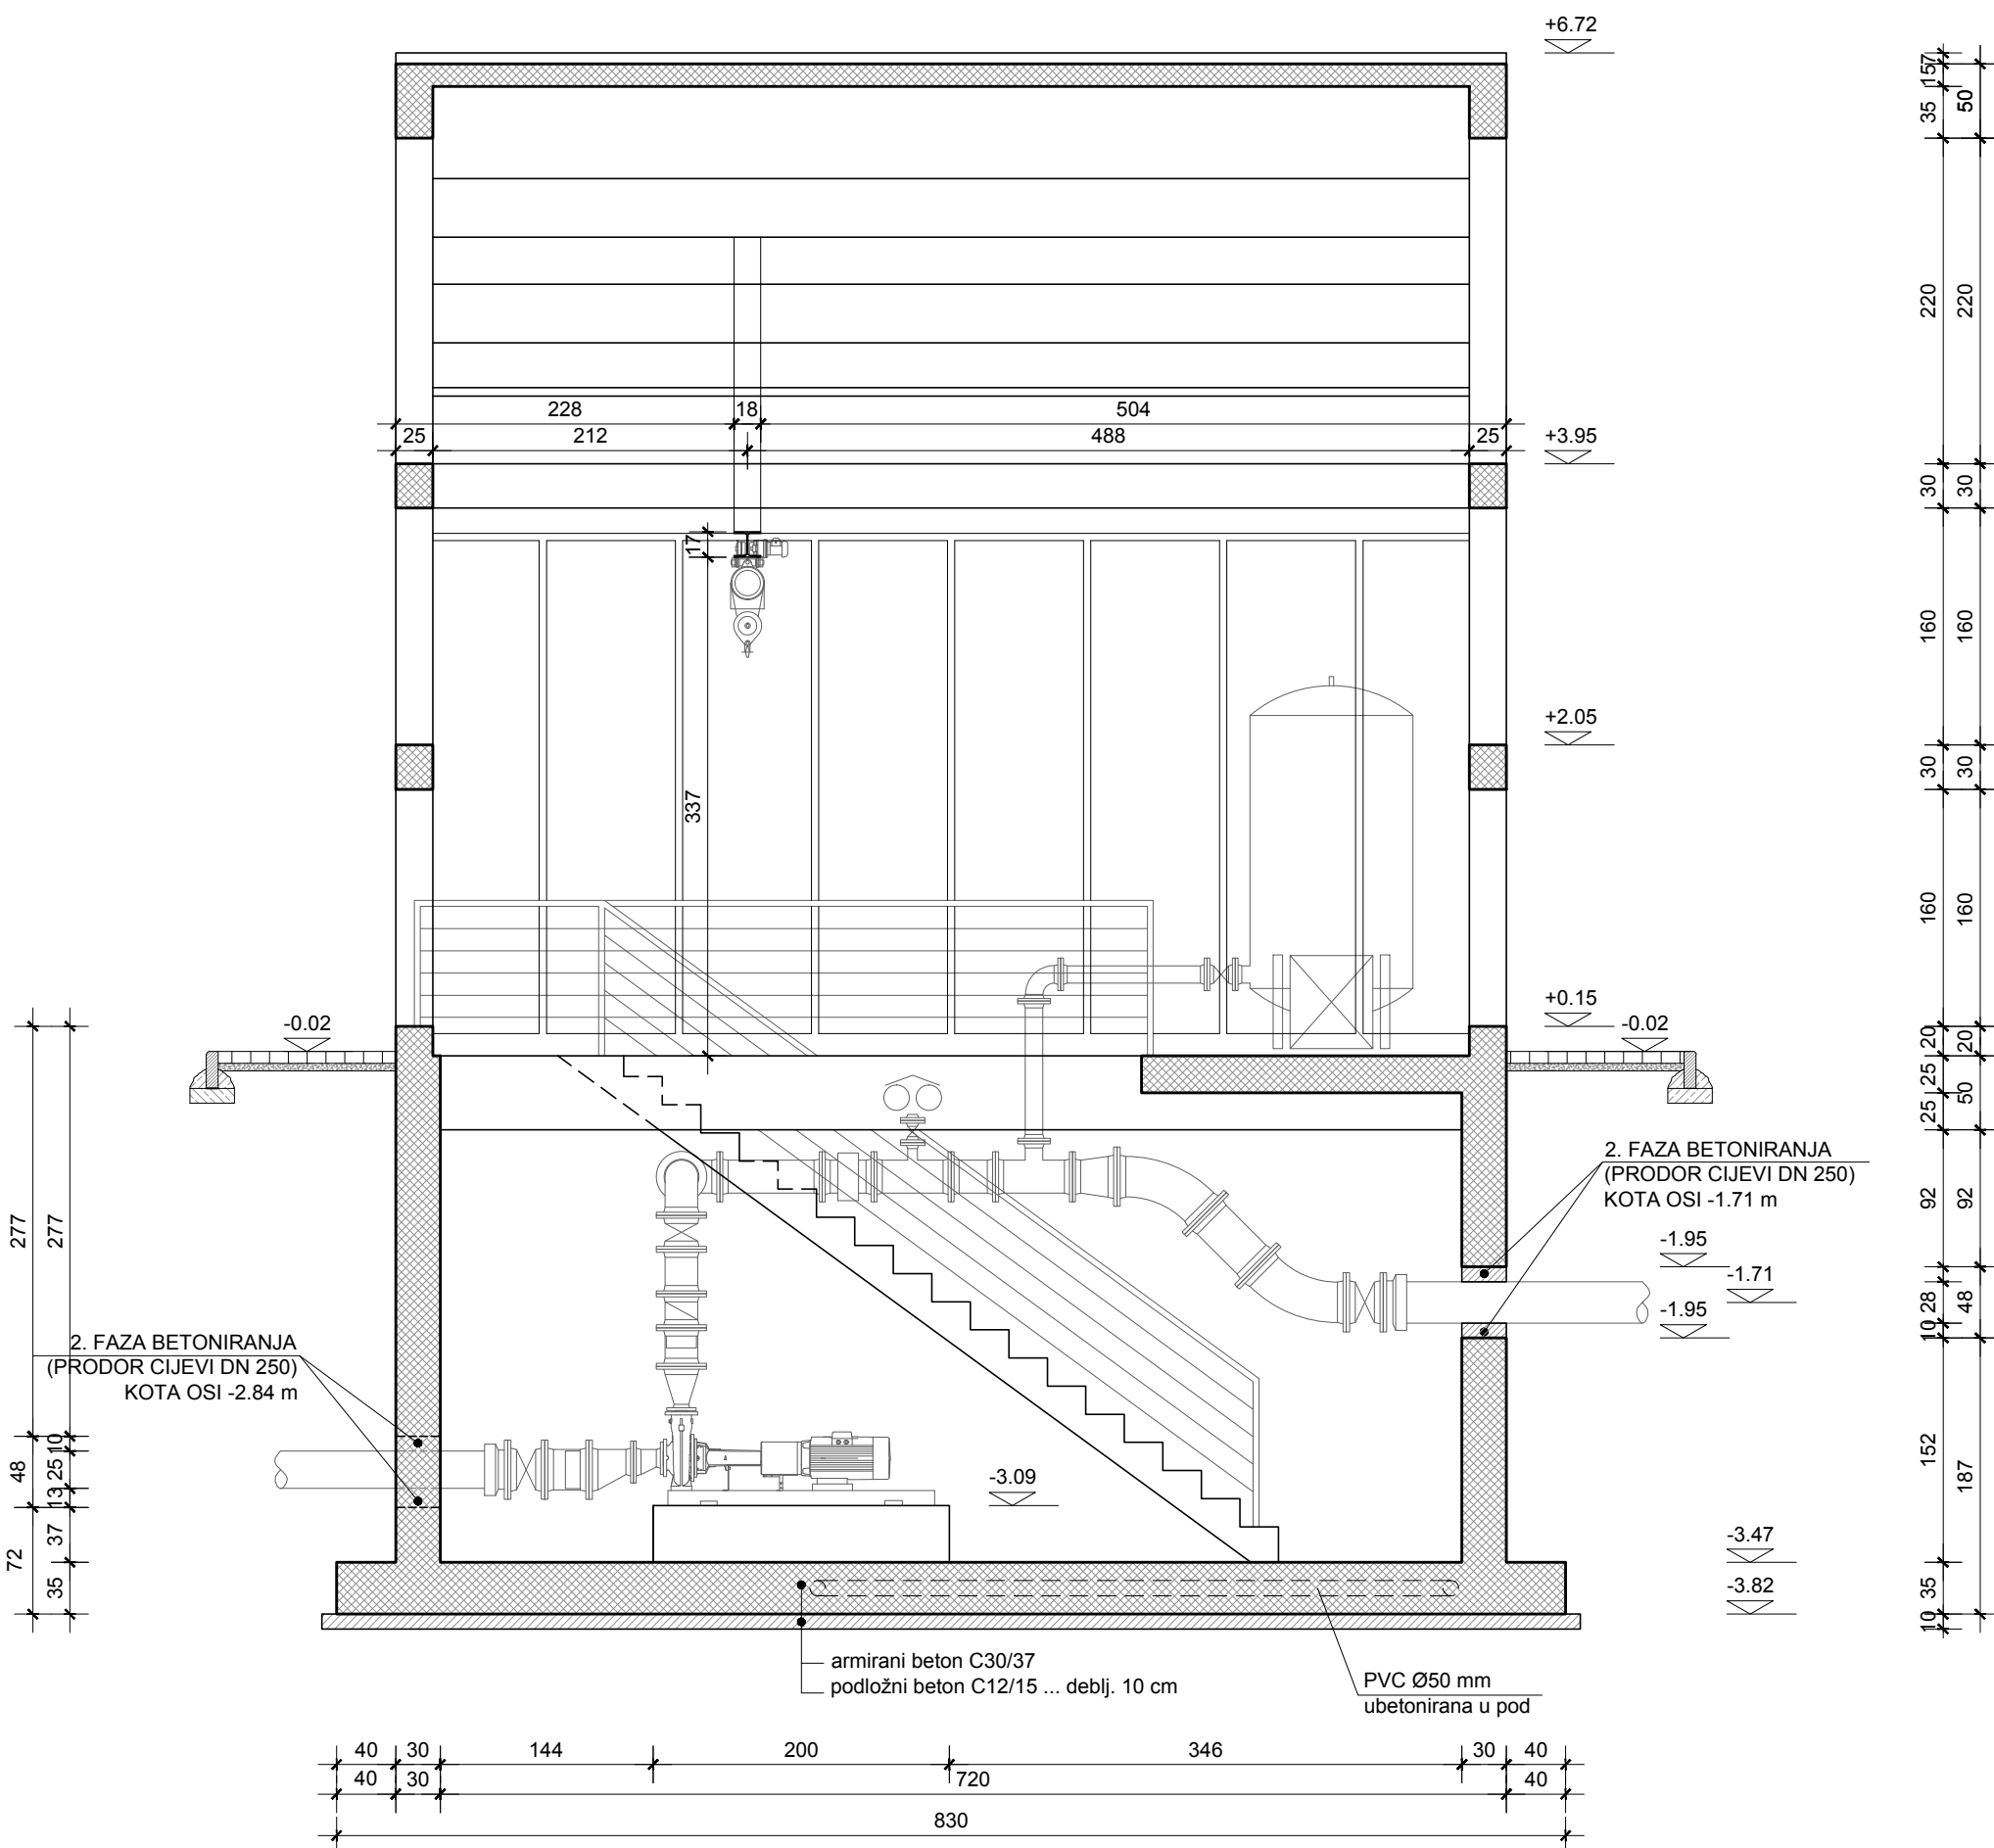



TLOCRT NA KOTI -0.05 m
MJ. 1:50

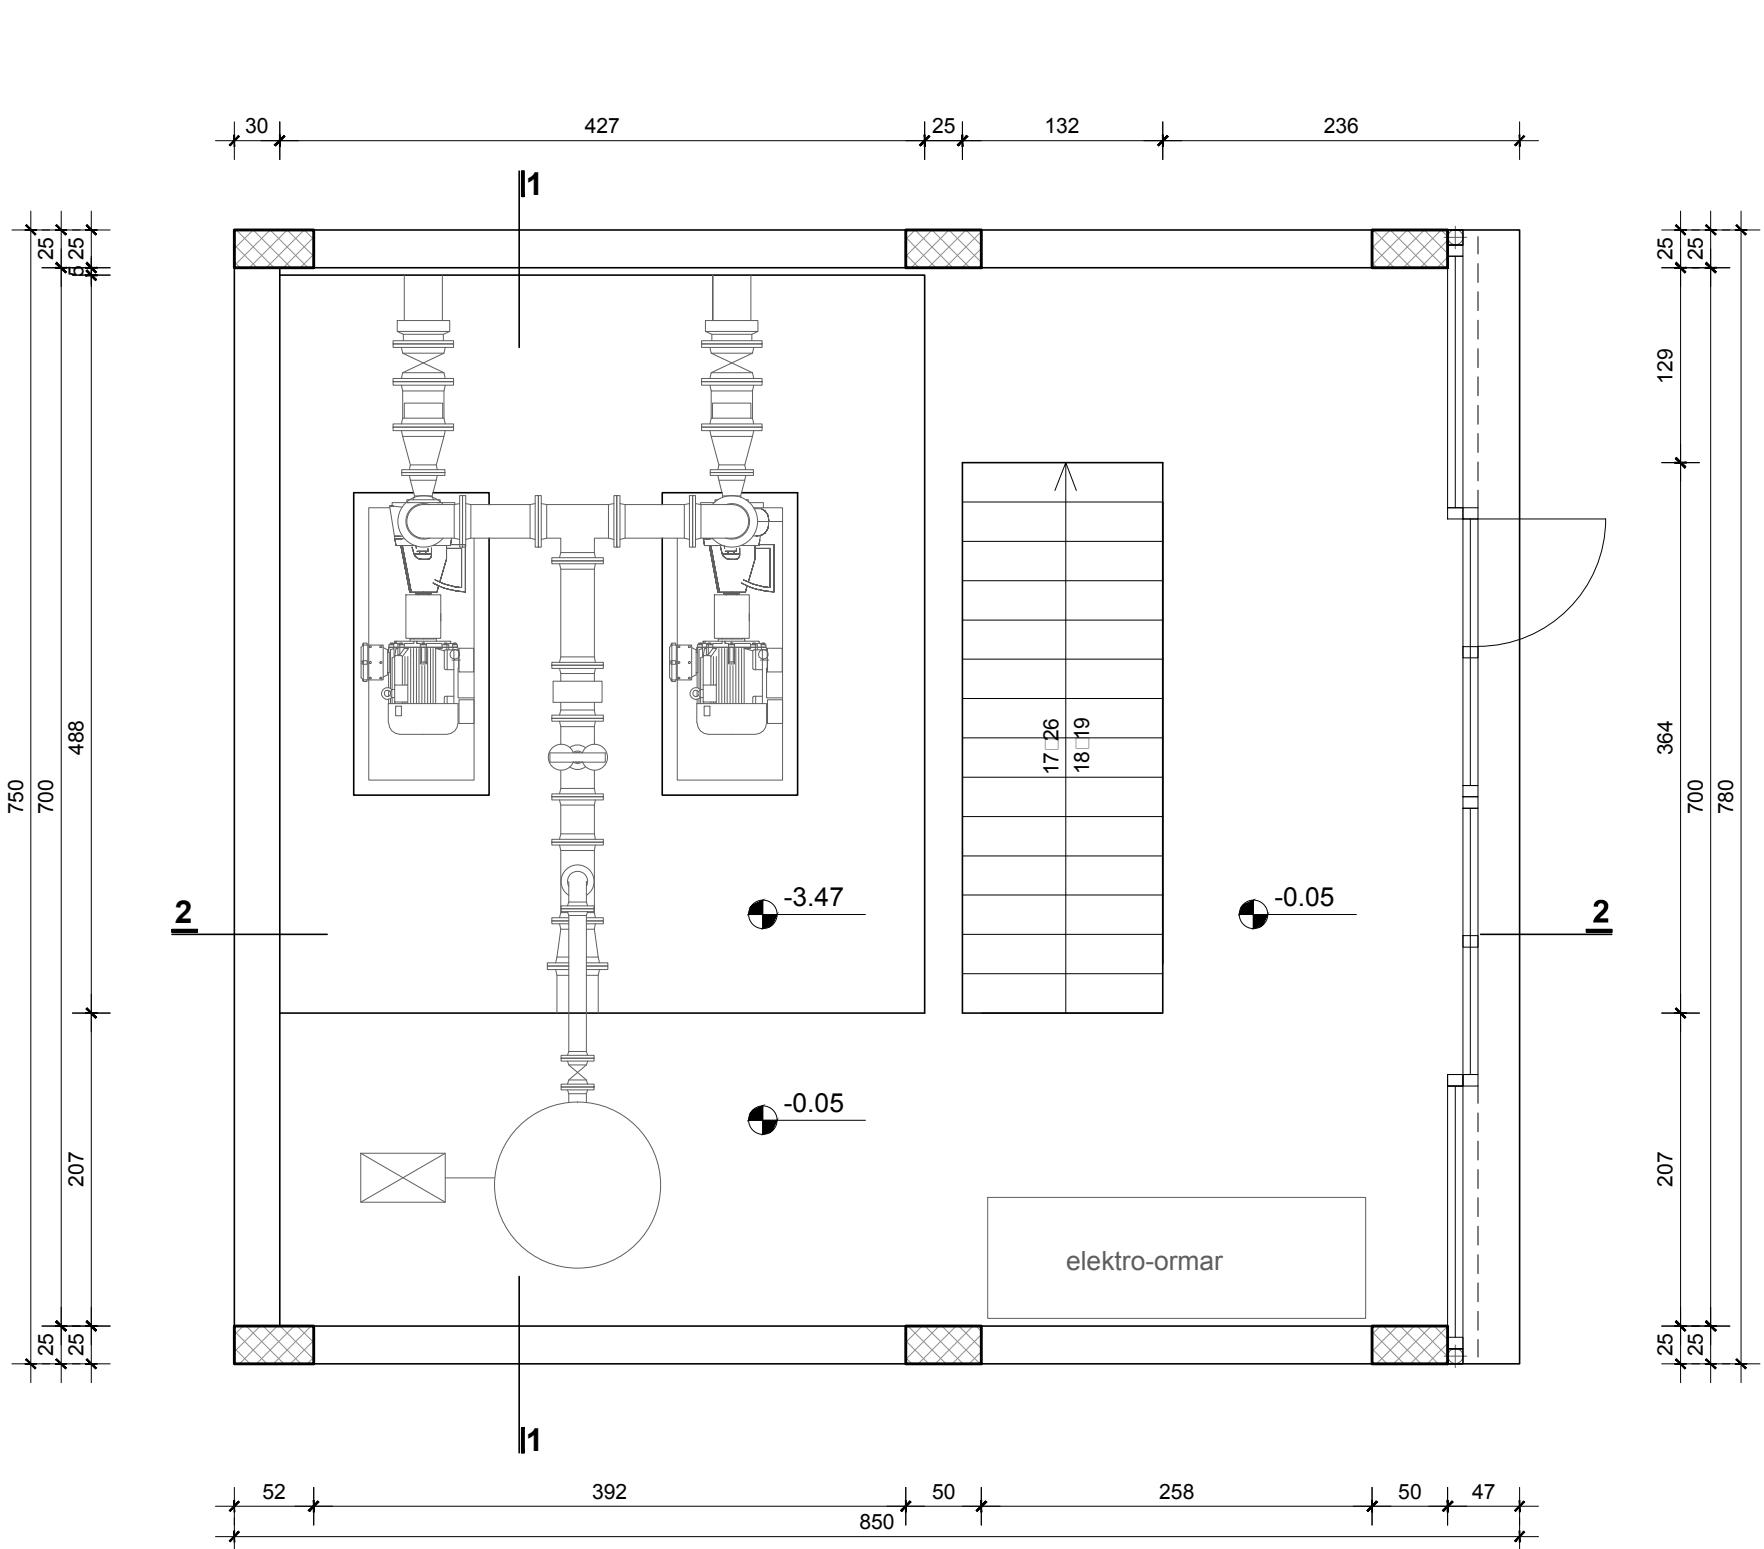

PRESJEK 2-2
MJ. 1:50

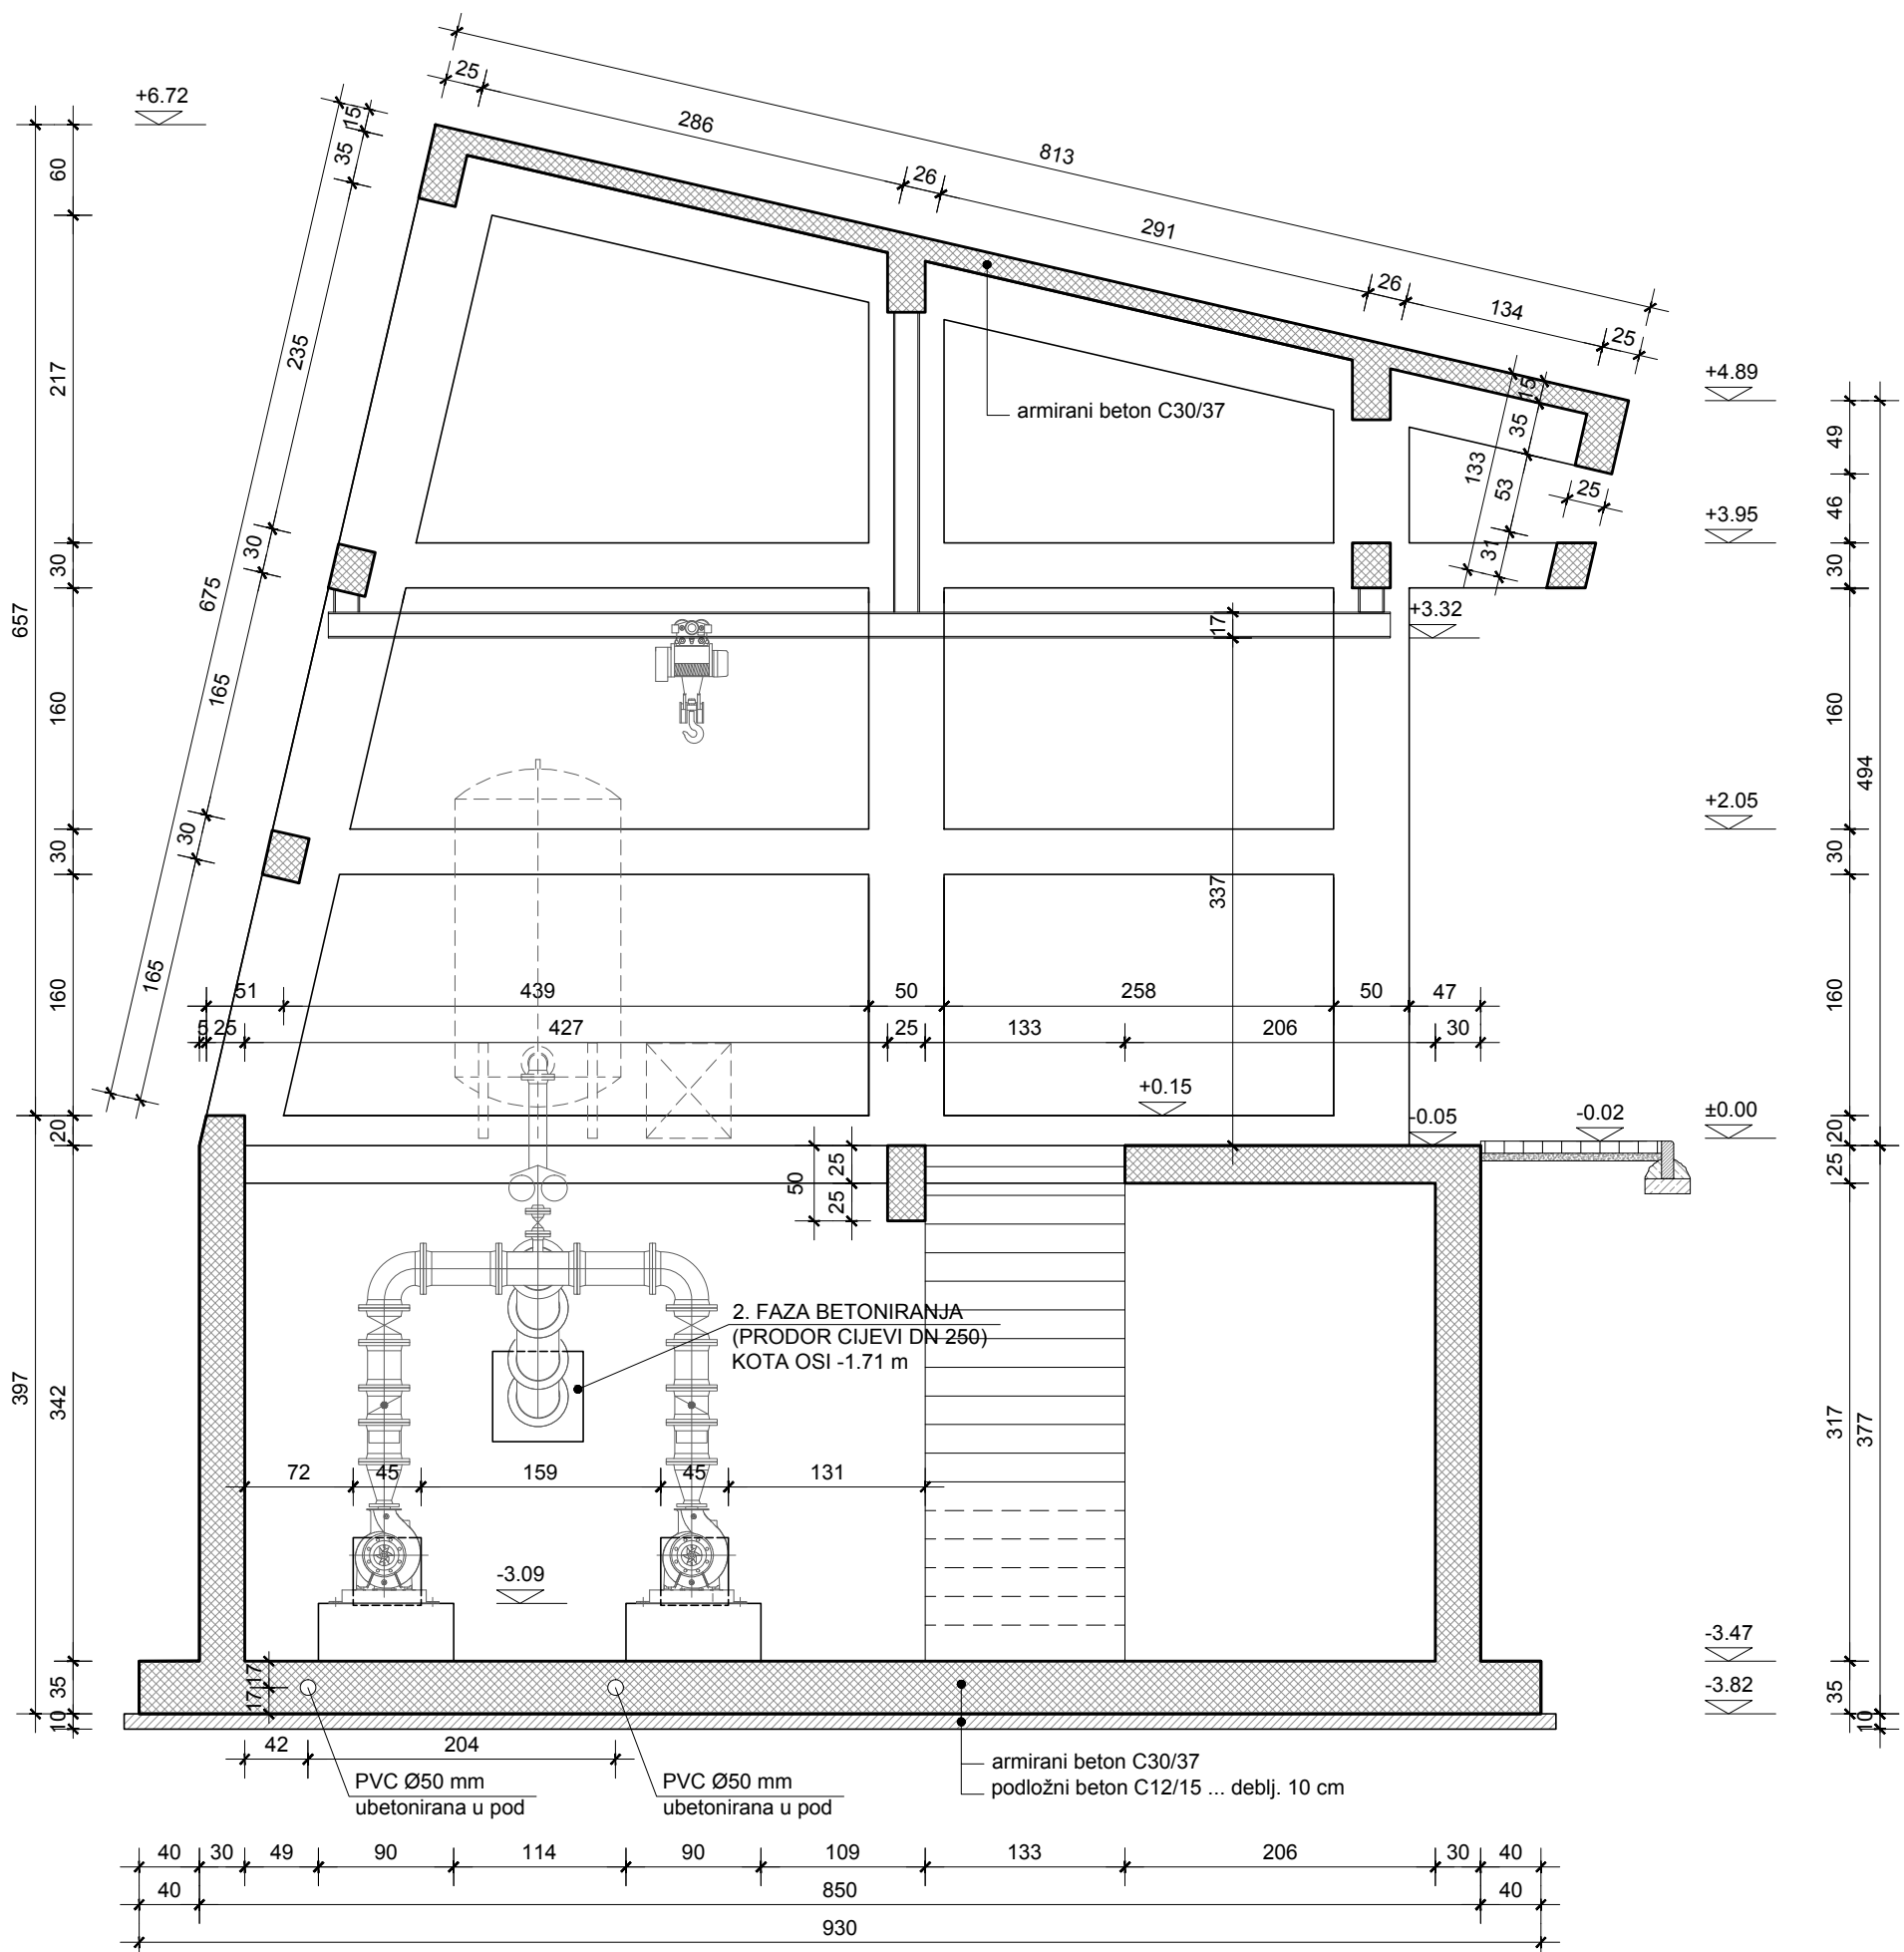


TLOCRT KROVIŠTA NA
KOTAMA +6.72 m I +4.89 m
MJ. 1:50

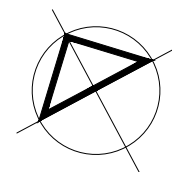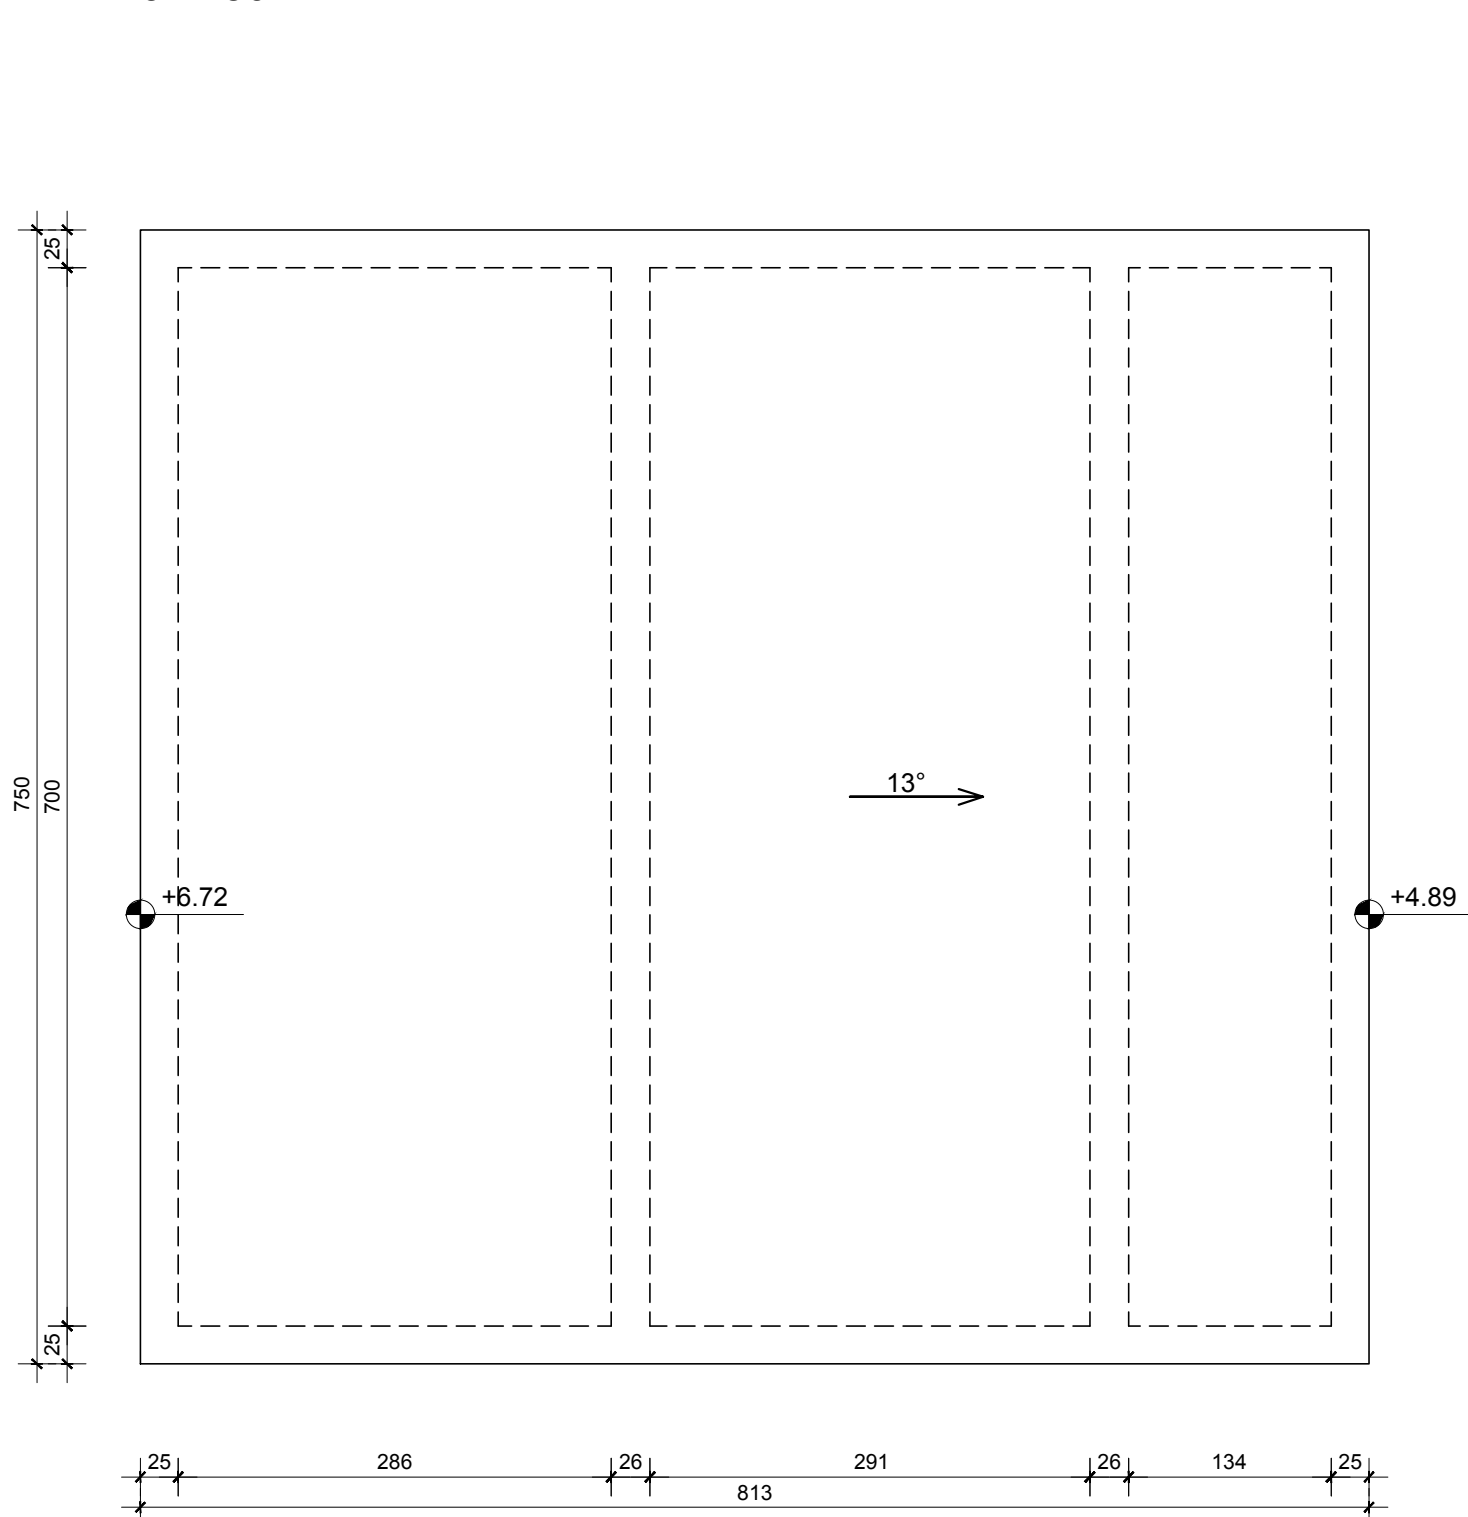


relativna kota ±0.00 =apsolutna kota 87.70 m

- NAPOMENA:
- Prilikom izvođenja radova pstavljanja oplata i ugradnje armature, obavezno voditi računa o ugradnji svih infrastrukturnih cijevi i anker vijaka za čeličnu konstrukciju nosača lančane dizalice
 - Pogledati nacрте u elektrotehničkom dijelu projekta E4-L70.01.03-E03.0


		Investitor OSJEČKO - BARANJSKA ŽUPANIJA 31 000 Osijek, Trg Ante Starčevića 2	
Projektant D. PARADŽIK dipl.ing.grad.		Građevina SUSTAV NAVODNJAVANJA MALA ŠUMA - VELIKI VRT CRPNA STANICA	
Izradio MARTIN AREŽINA mag.ing.aedif		Vrsta NATJEČAJNA DOKUMENTACIJA	
Kontrolirao ROBERT ALAR dipl.ing.grad.		Projekt DOKUMENTACIJA O NABAVI RADOVA	
Glavni projektant NENAD HEČEK dipl.ing.grad.		Sadržaj CRPNA STANICA - PLAN OPLATE TLOCRT I PRESJECI	
Datum: 04.2014			
Mjerilo: 1:50	Format: A1 (0.50 m²)		
Tipski nacrt G4-L70.01.03-G01.0-102		Vrsta Y2	Istova 1 list 1

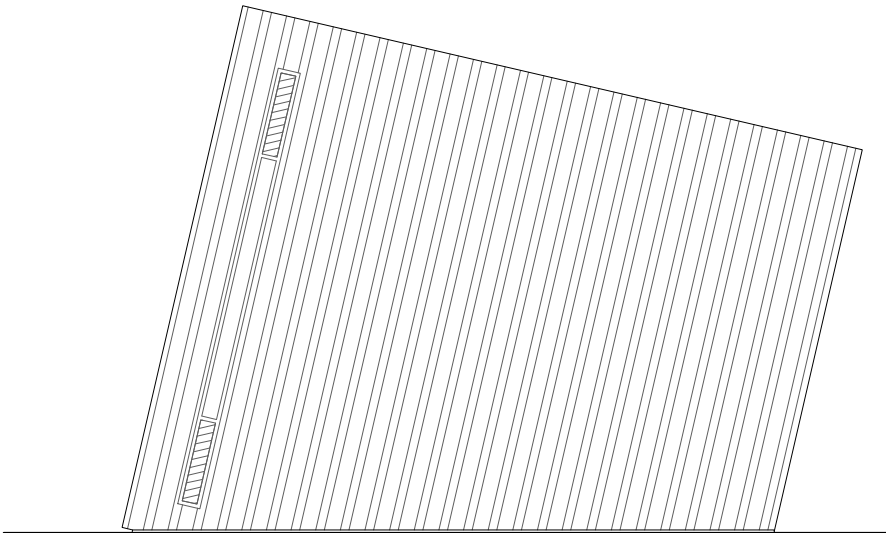


JUGOZAPADNO PROČELJE

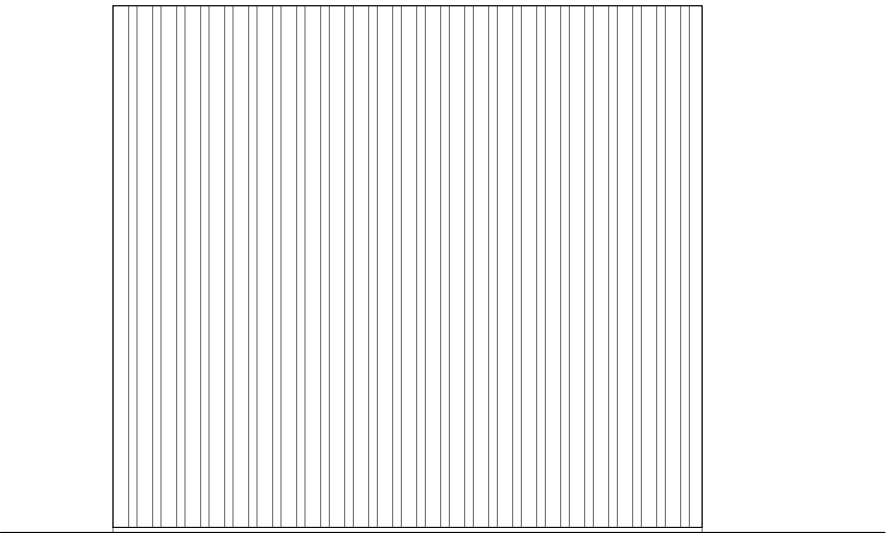

SJEVEROZAPADNO PROČELJE

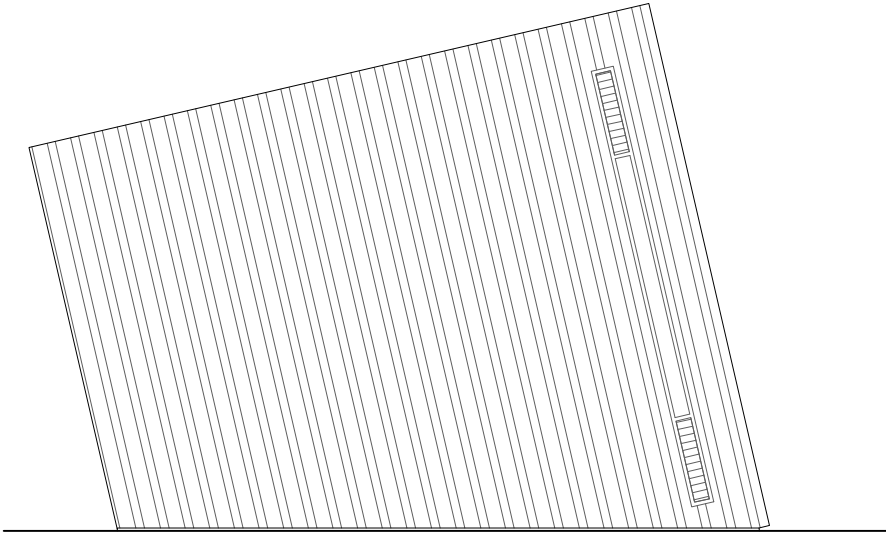

SJEVEROISTOČNO PROČELJE

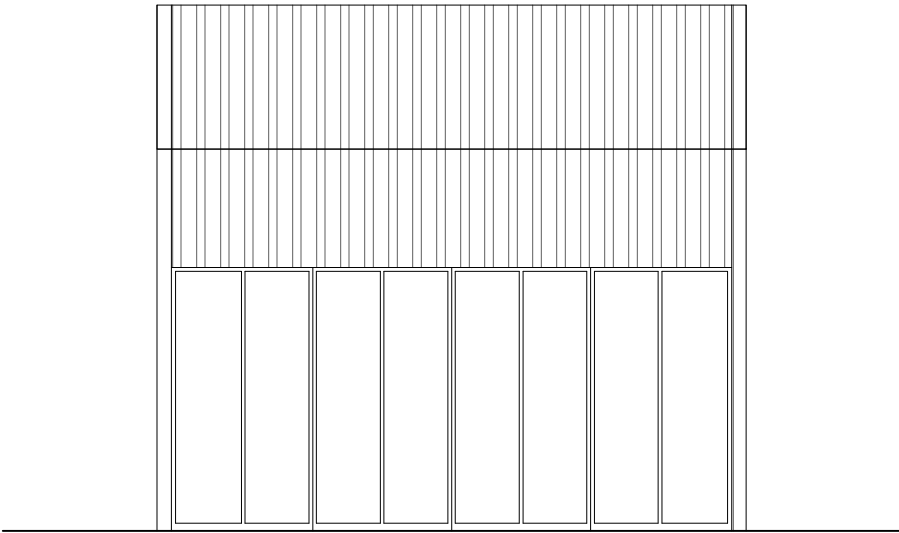

JUGOISTOČNO PROČELJE


±0.00 m = +87.70 m n.m.




			Investitor		OSJEČKO - BARANJSKA ŽUPANIJA 31 000 Osijek, Trg Ante Starčevića 2				
			Građevina		SUSTAV NAVODNJAVANJA MALA ŠUMA - VELIKI VRT CRPNA STANICA				
Projektant	Marko Krolo dipl.ing.arh.		Datum: 15.10.2014.	Vrsta		NATJEČAJNA DOKUMENTACIJA			
Izradio	Marko Krolo dipl.ing.arh.			Projekt		DOKUMENTACIJA O NABAVI RADOVA			
Kontrolirao	K. Tonković-Bišćan dipl.ing.arh.		Format: 32 0.18 m ²	Sadržaj		CRPNA STANICA - PROČELJA			
Glavni projektant	Nenad Hećek dipl.ing.građ.			Mjerilo:	Vrsta	Projekt	Knjiga	Prilog	listova 01
Tipski nacrt	A4L700103G020.dwg		1:100		Y2	L70.00.04	G05.0	202	list 01

SUSTAV NAVODNJAVANJA
MALA ŠUMA - VELIKI VRT


UZDUŽNI PRESJEK
ZAHVATNE GRAĐEVINE I CRPNE STANICE

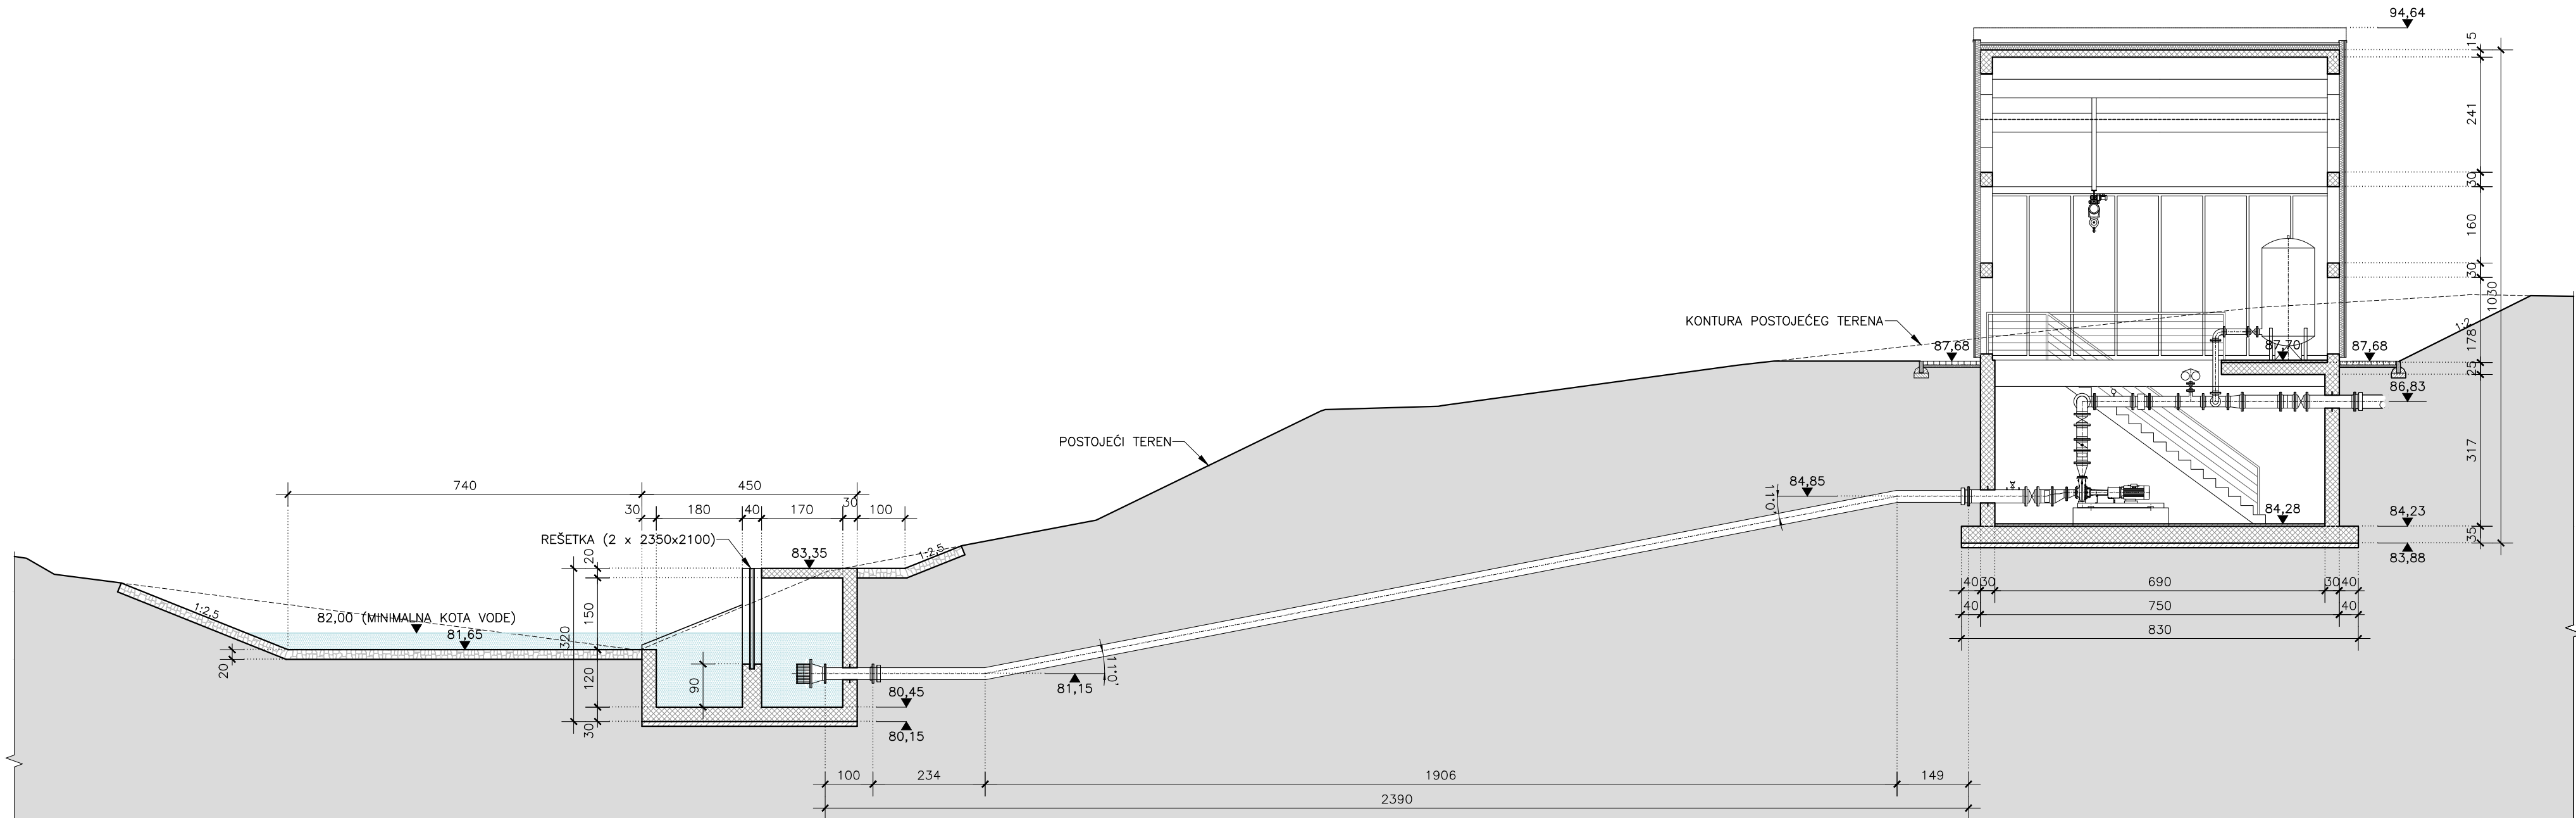

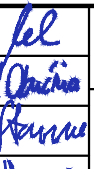
				Investitor		OSJEČKO-BARANJSKA ŽUPANIJA 31 000 Osijek, Trg Ante Starčevića 2			
				Građevina		SUSTAV NAVODNJAVANJA MALA ŠUMA - VELIKI VRT			
Projektant	Mislav Crnković dipl. ing. stroj.		Datum:	Vrsta	NATJEČAJNA DOKUMENTACIJA				
Izradio	Ivan Obućina mag. ing. aedif.		03. 2019.	Projekt	DOKUMENTACIJA O NABAVI RADOVA				
Kontrolirao	Ivica Starinec dipl. ing. stroj.		Format: A3+ 0,23 m²	Sadržaj	UZDUŽNI PRESJEK ZAHVATNE GRAĐEVINE I CRPNE STANICE				
Glavni projektant	Nenad Heček dipl. ing. građ.		Mjerilo:	Vrsta	Projekt	Knjiga	Prilog	listova	
Tipski nacrt			1:100	Y2	L70.00.04	G05.0	203	1 list 1	

ZAHVATNA GRAĐEVINA - PLAN OPLATE
MJ. 1:50


TLOCRT NA KOTI 83,35 m n.m.
MJ. 1:50

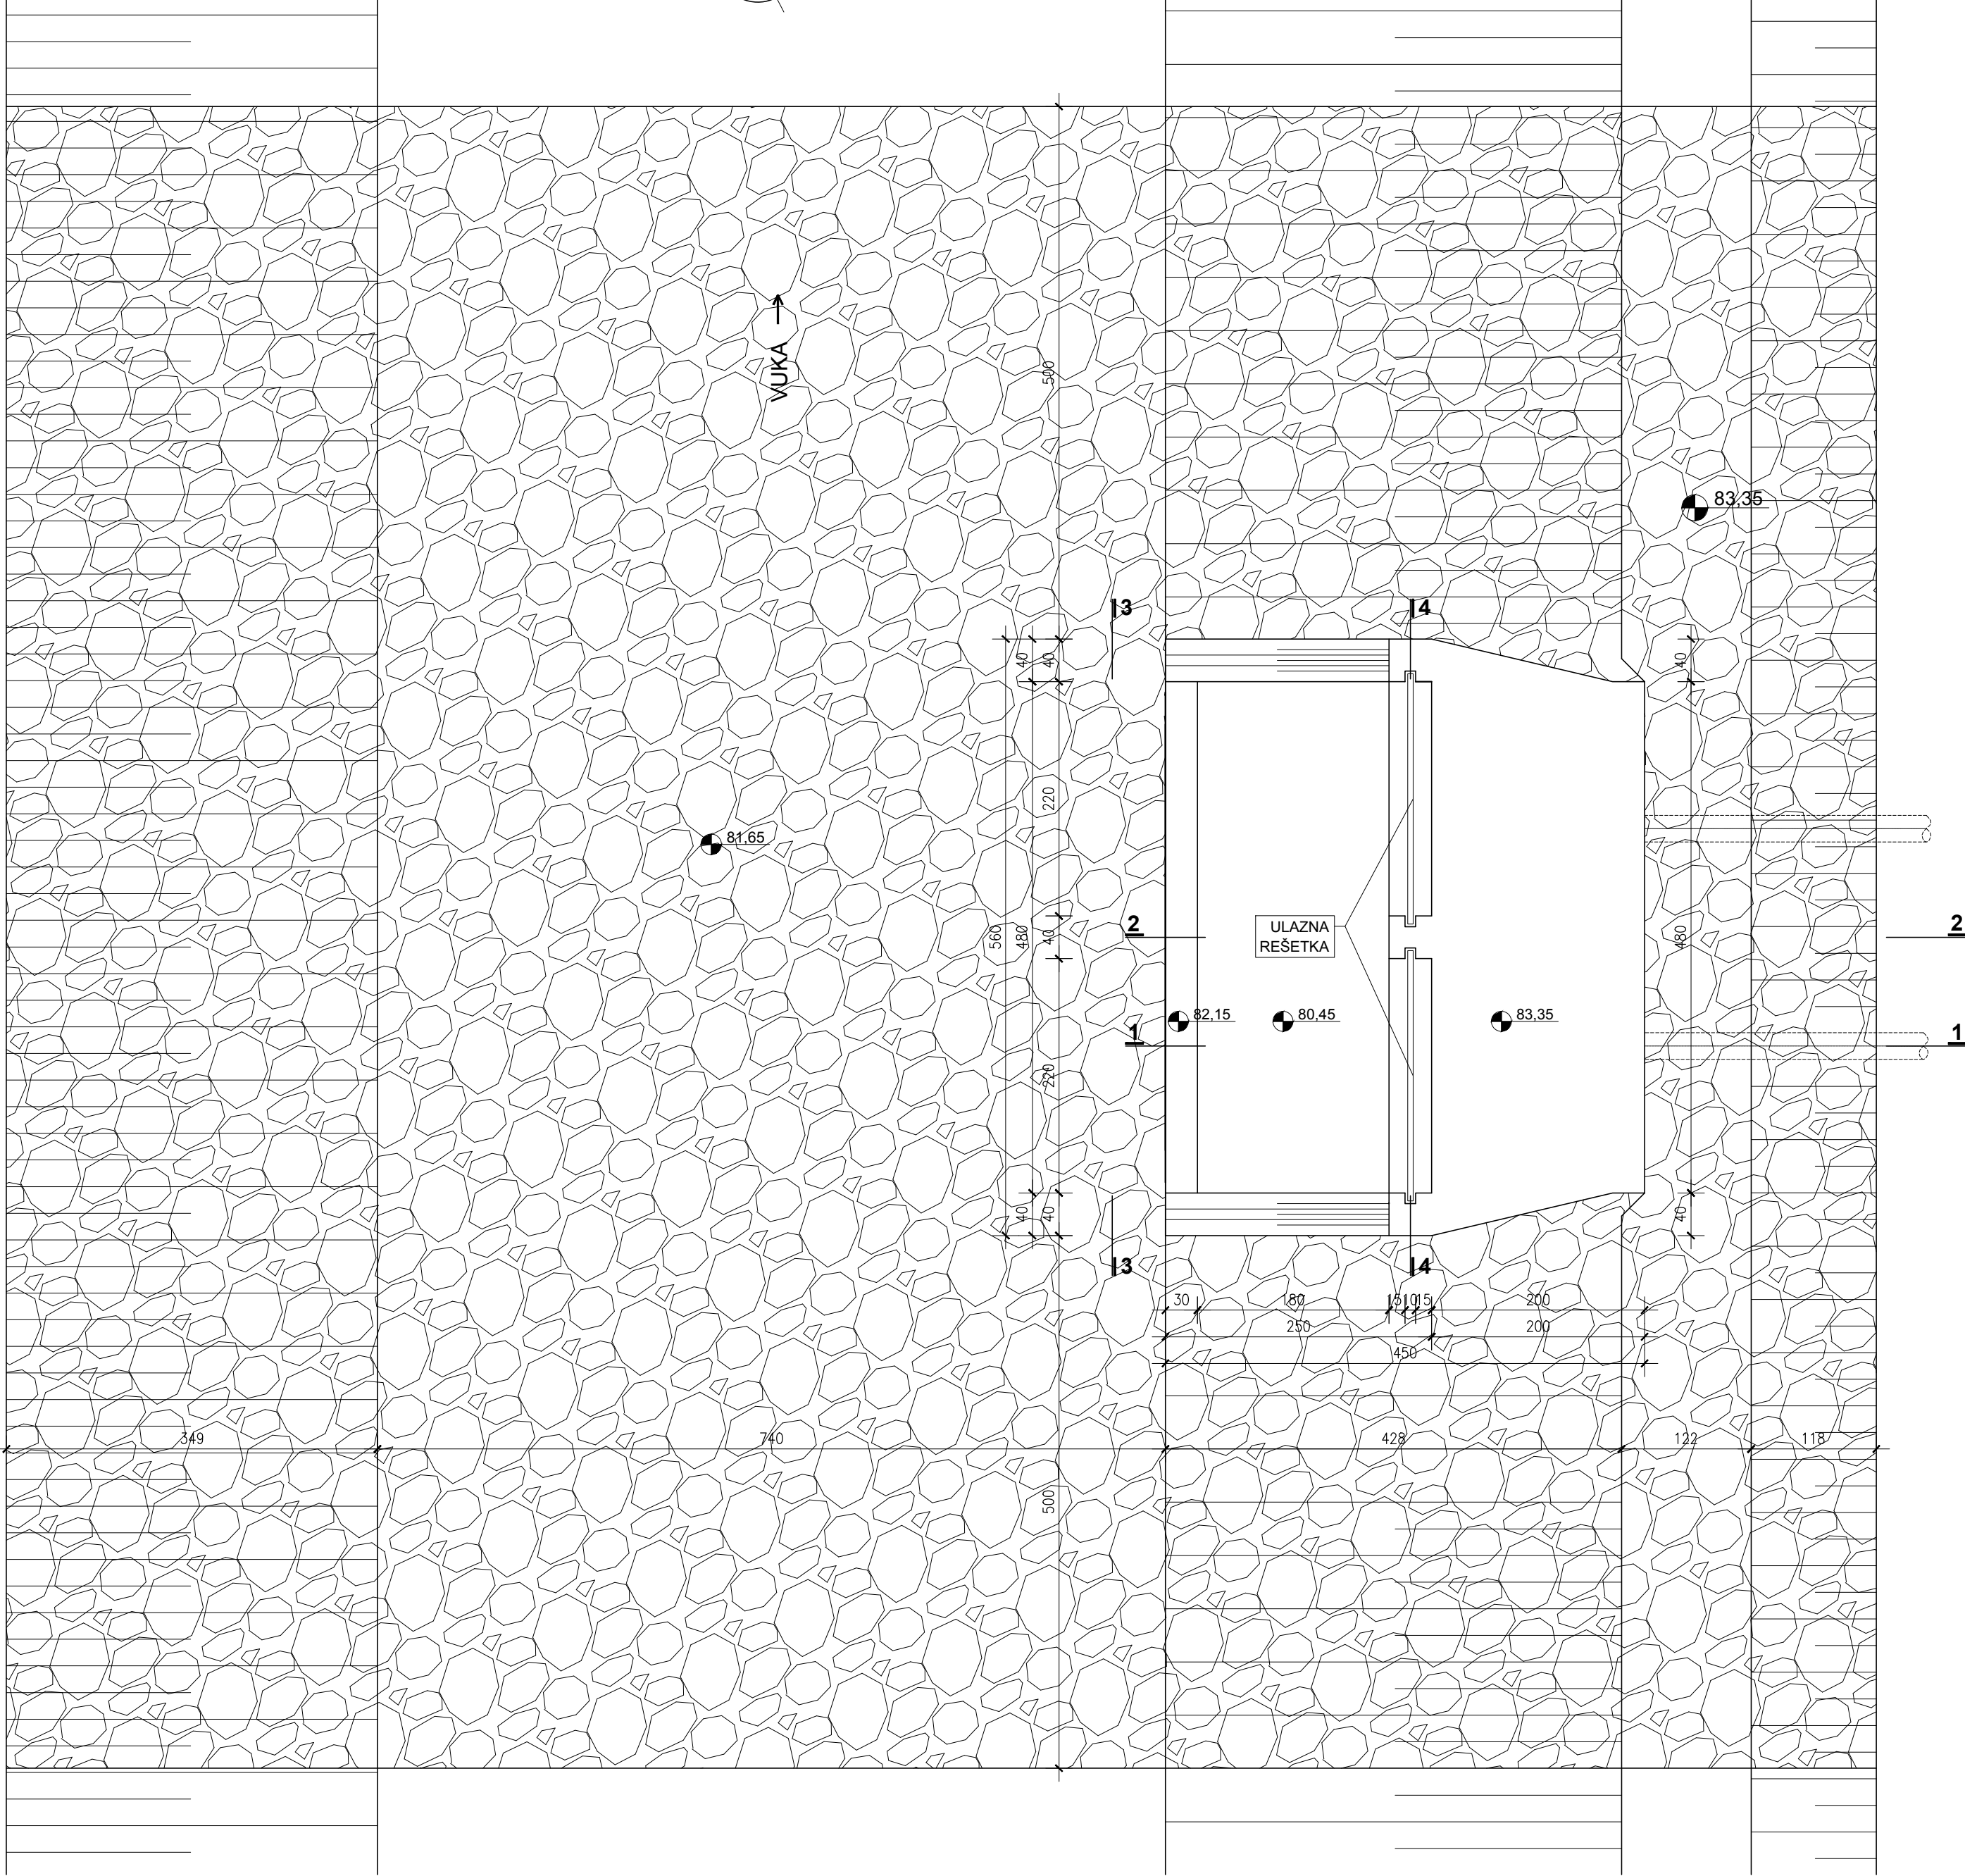


TLOCRT NA KOTI 83,00 m n.m.
MJ. 1:50

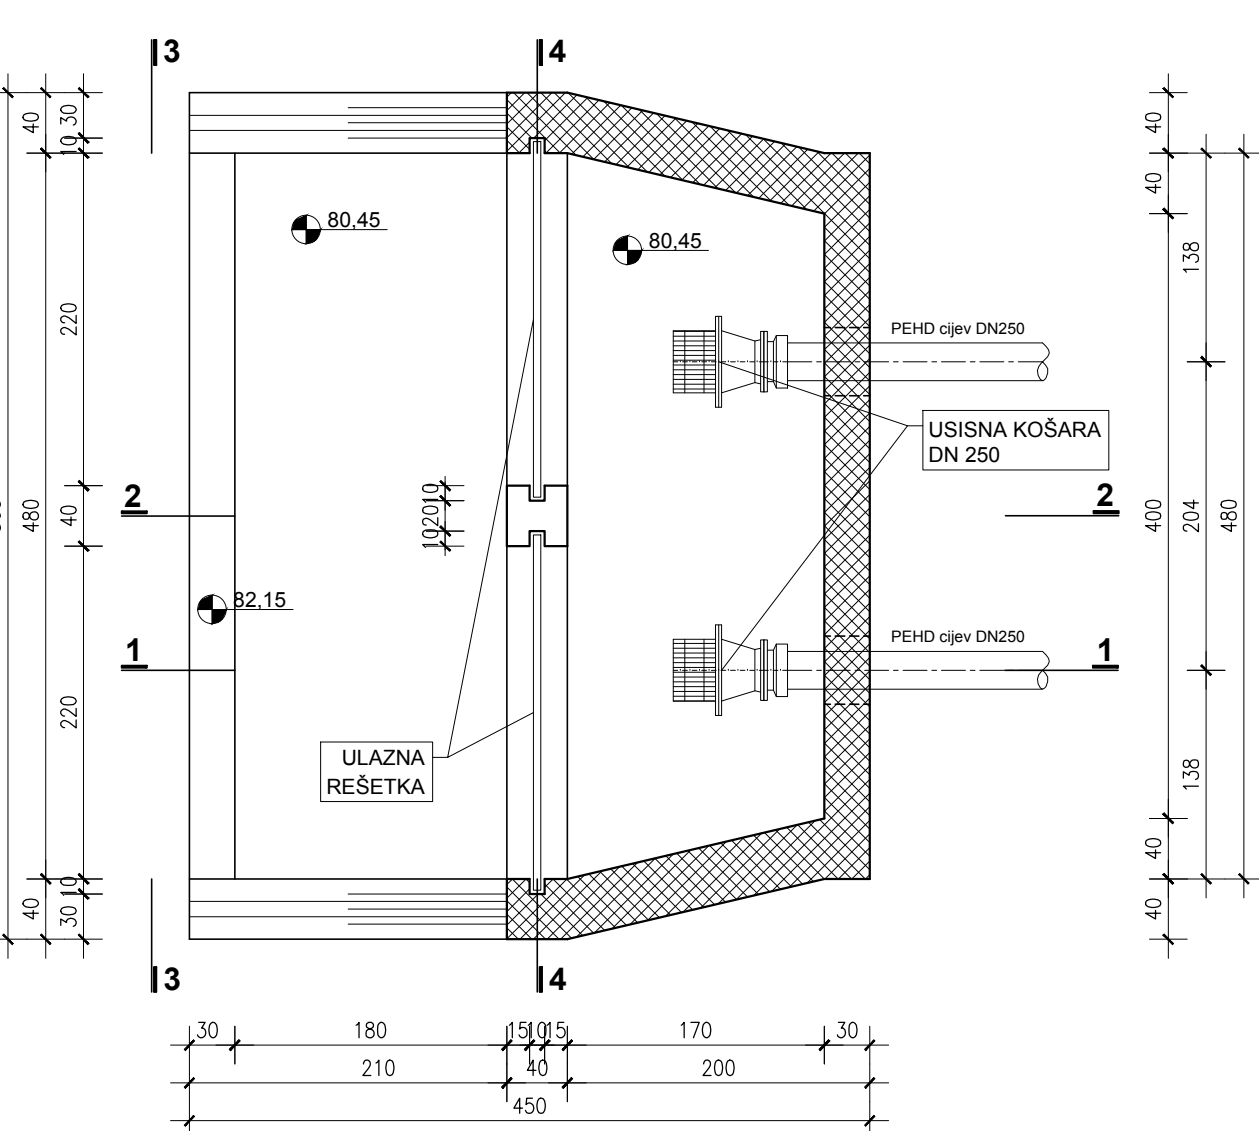


TLOCRT NA KOTI 81,15 m n.m.
MJ. 1:50

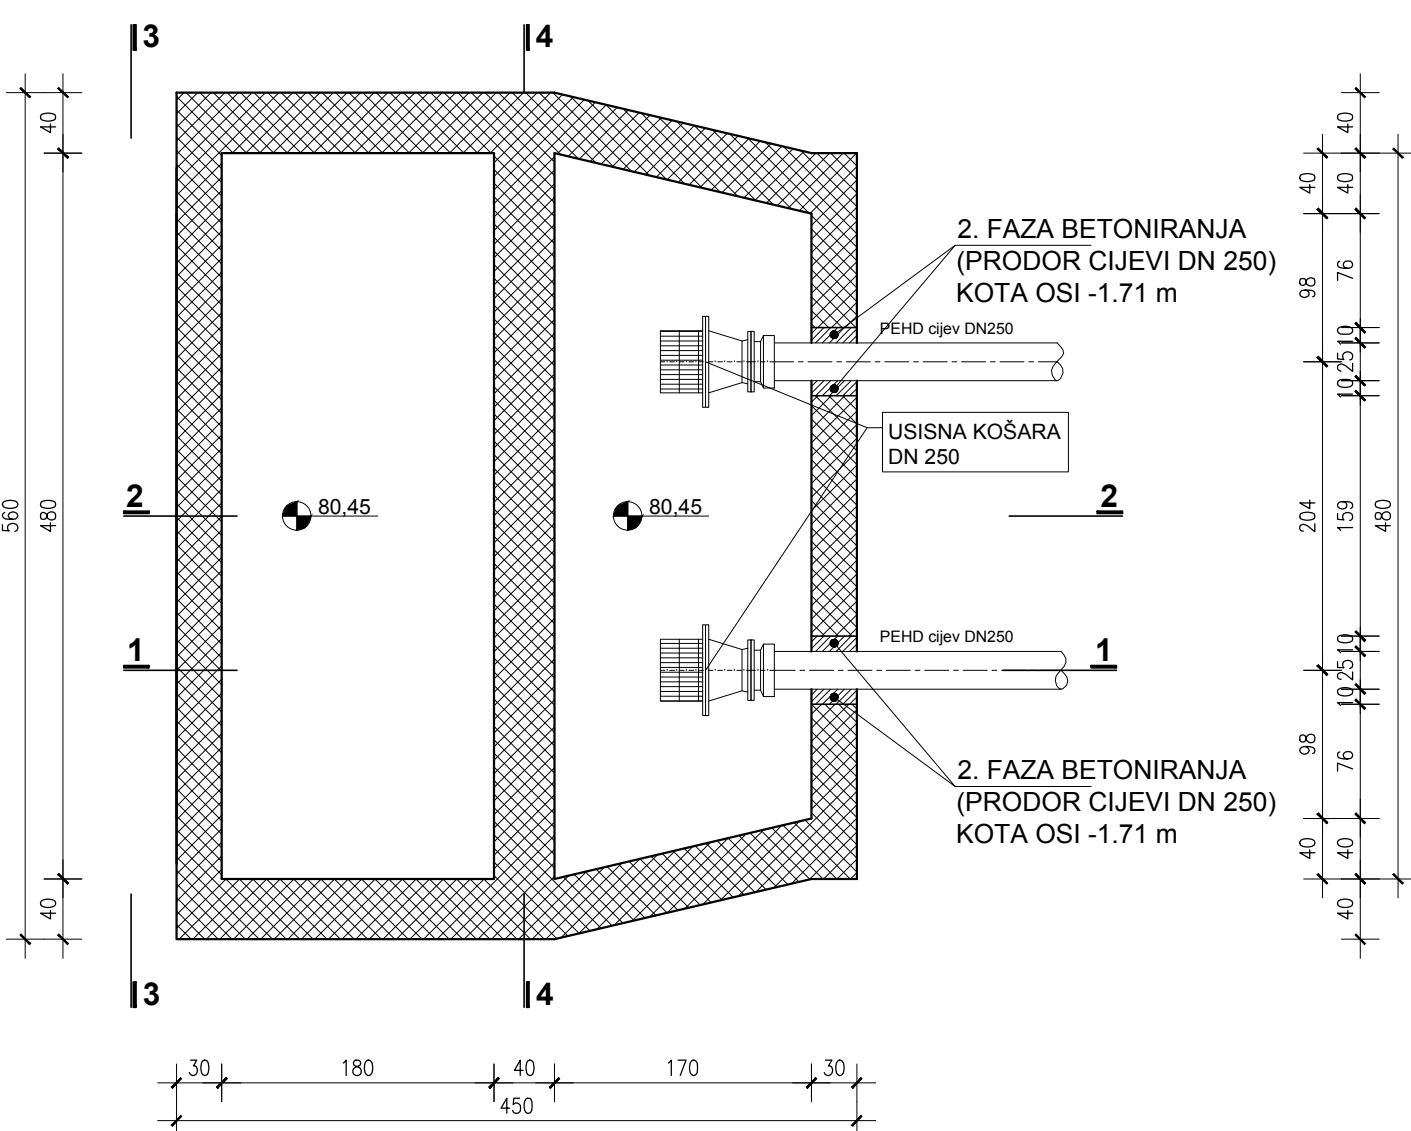


PRESJEK 2-2
MJ. 1:50

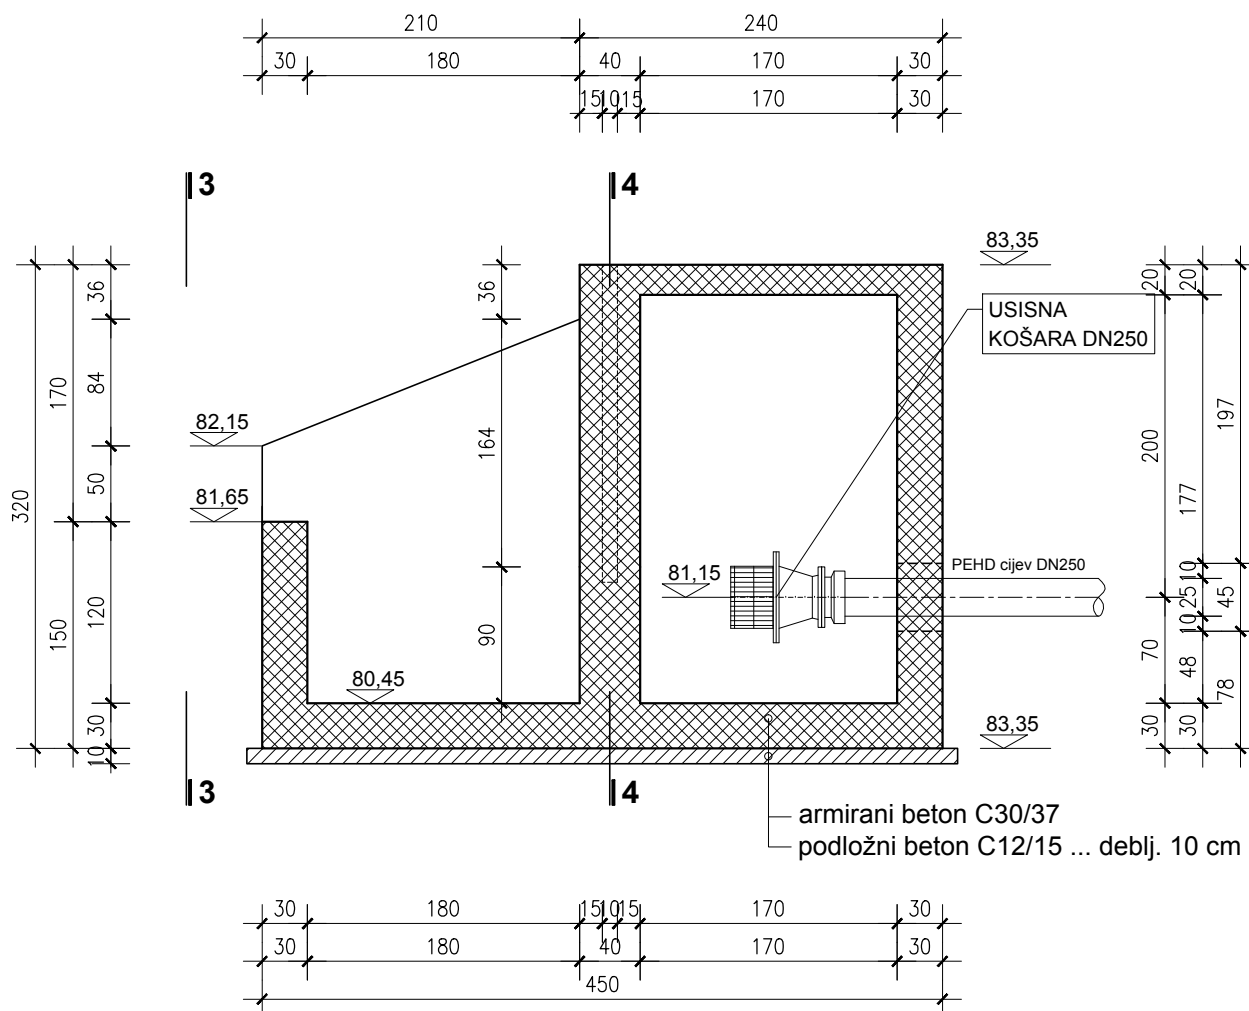


PRESJEK 3-3
MJ. 1:50

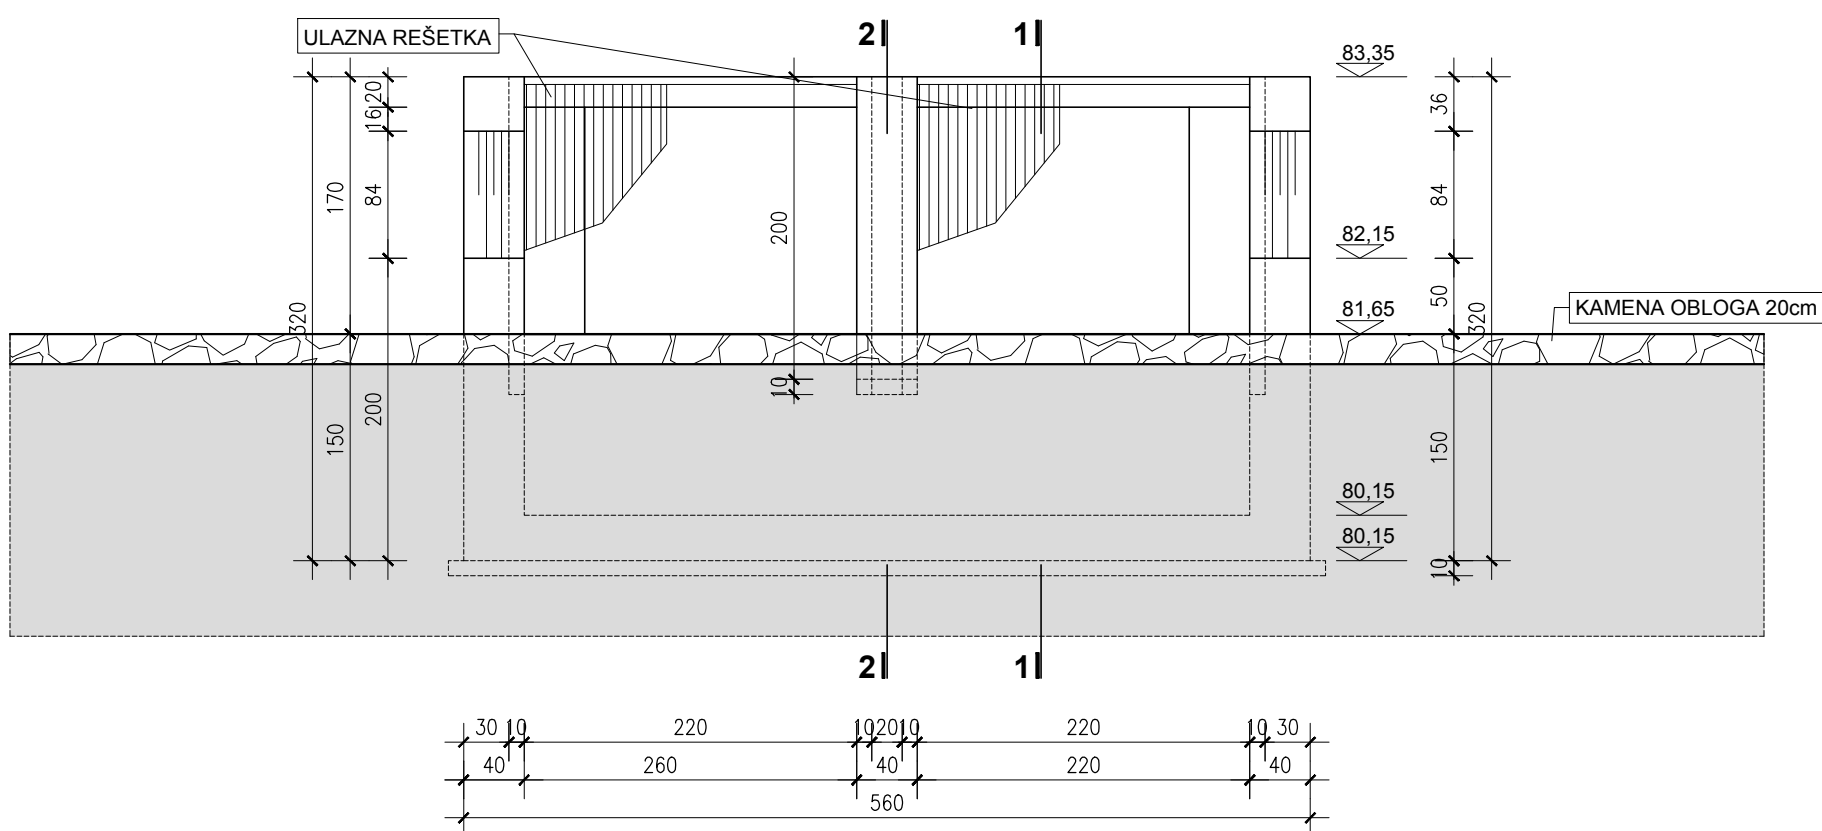


PRESJEK 4-4
MJ. 1:50

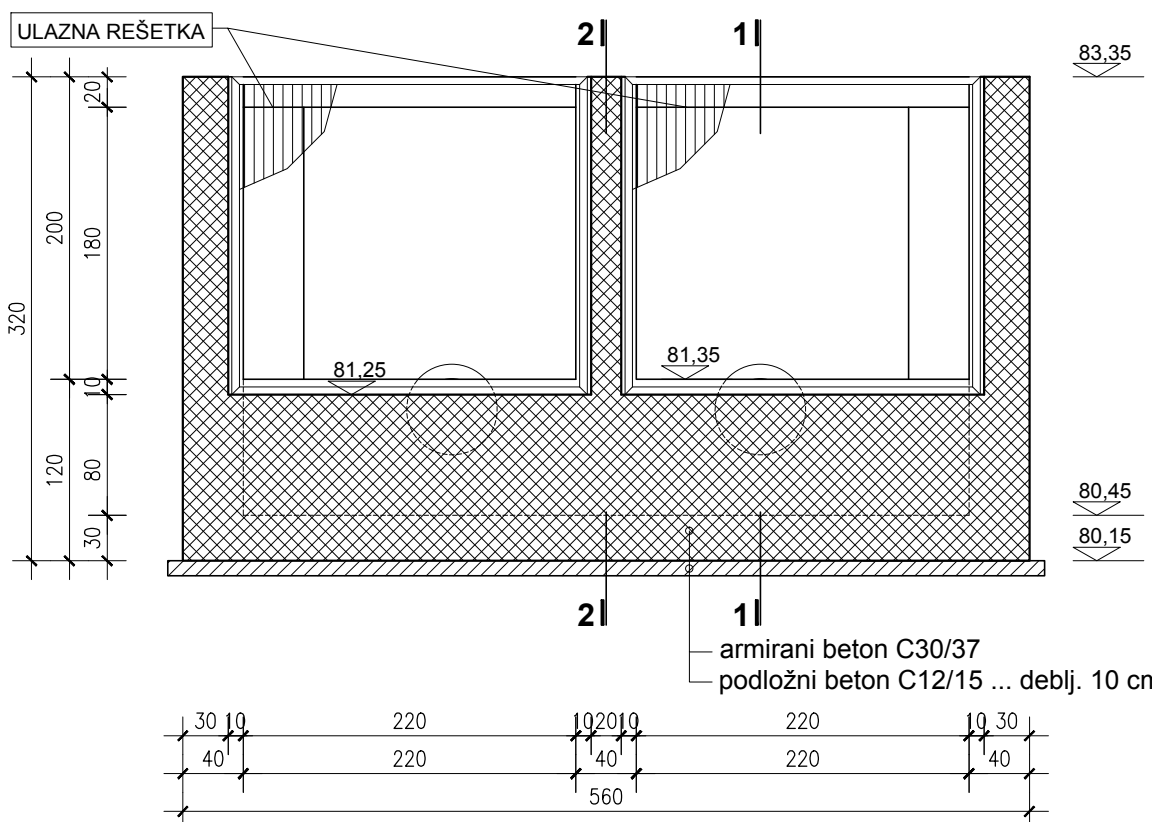

PRESJEK 1-1
MJ. 1:50

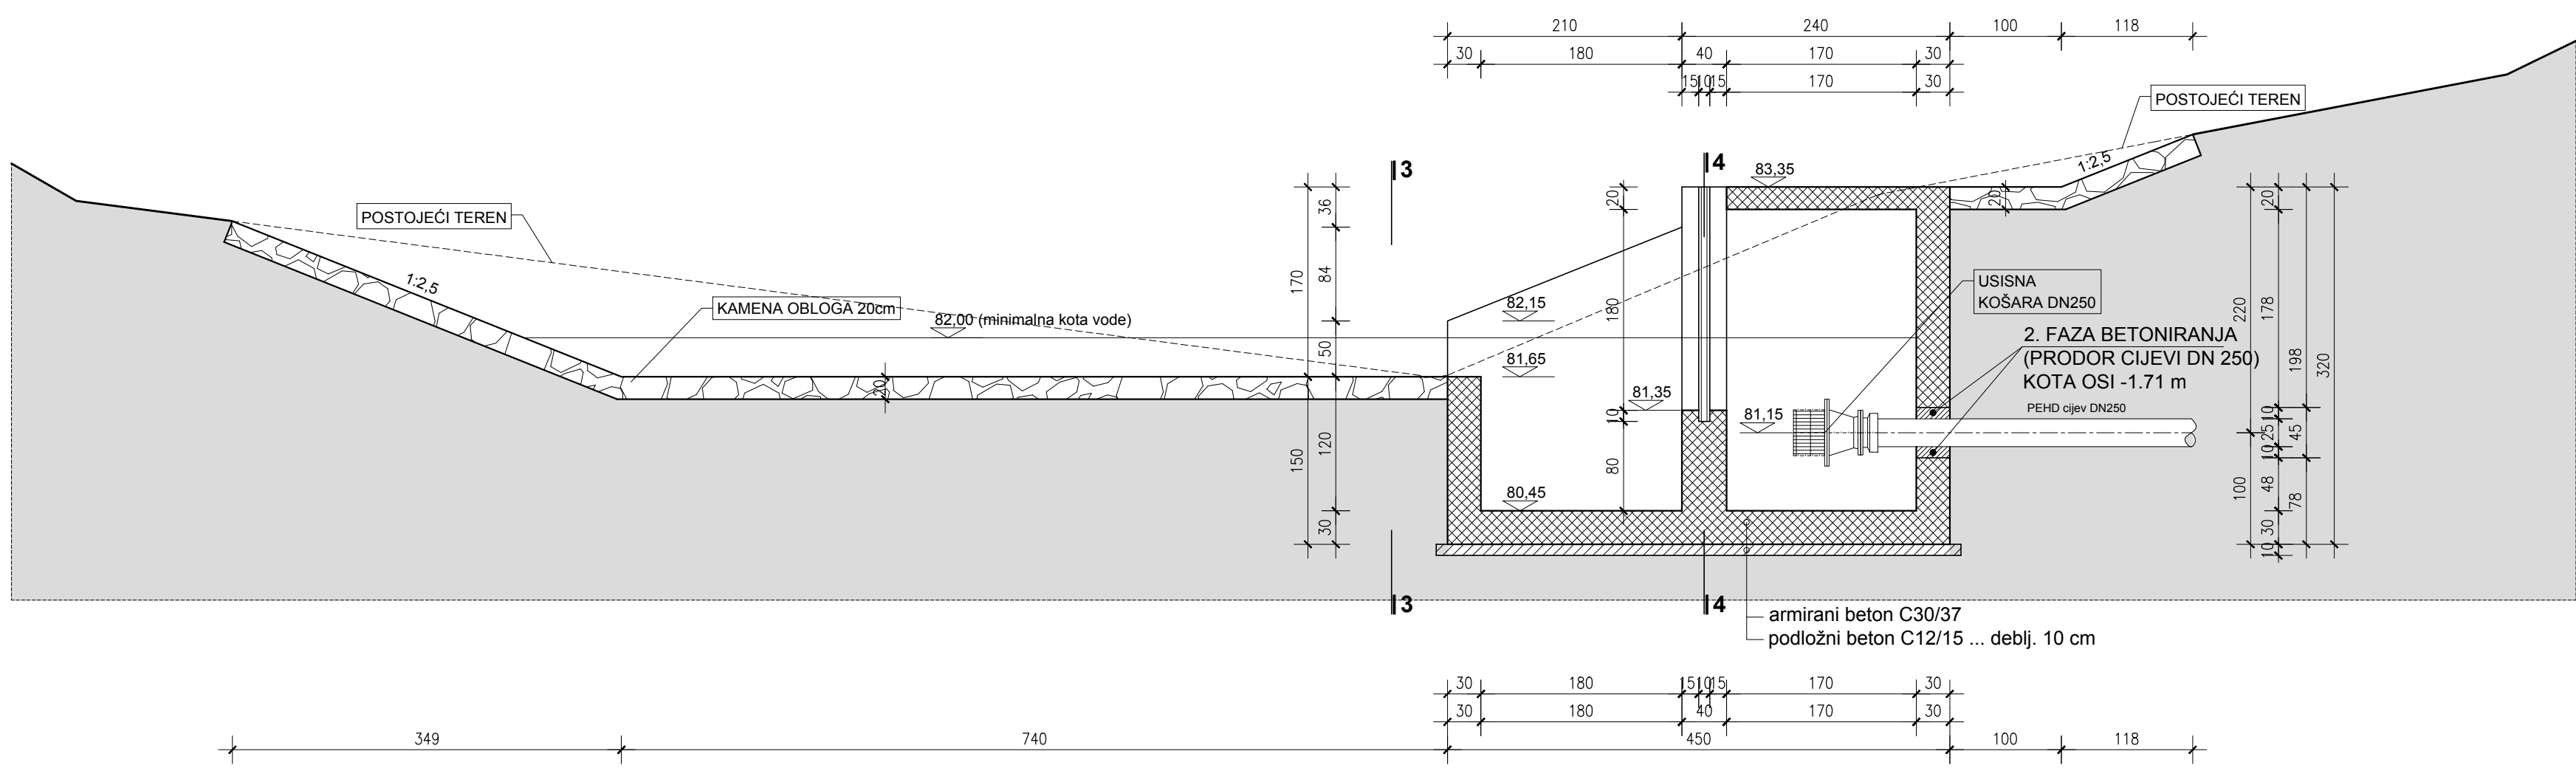


relativna kota ±0.00 =apsolutna kota 87.70 m

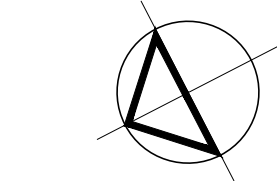


		Investitor	
Projektant		OSJEČKO - BARANJSKA ŽUPANIJA	
Izradio		31 000 Osijek, Trg Ante Starčevića 2	
Kontrolirao		Gradjevina	
Glavni projektant		SUSTAV NAVODNJAVANJA MALA ŠUMA - VELIKI VRT	
Datum		CRPNA STANICA	
Mjerilo		Vrsta	
Tipski nacrt		NATJEČAJNA DOKUMENTACIJA	
		Projekt	
		DOKUMENTACIJA AO NABAVI RADOVA	
		Sadržaj	
		ZAHVATNA GRAĐEVINA - PLAN OPLATE	
		TLOCRT I PRESJEKCI	
		Vrsta	
		Projekt	
		Knjiga	
		Prilog	
		listova	
		1	
		1	

TLOCRT NA KOTI -0.82

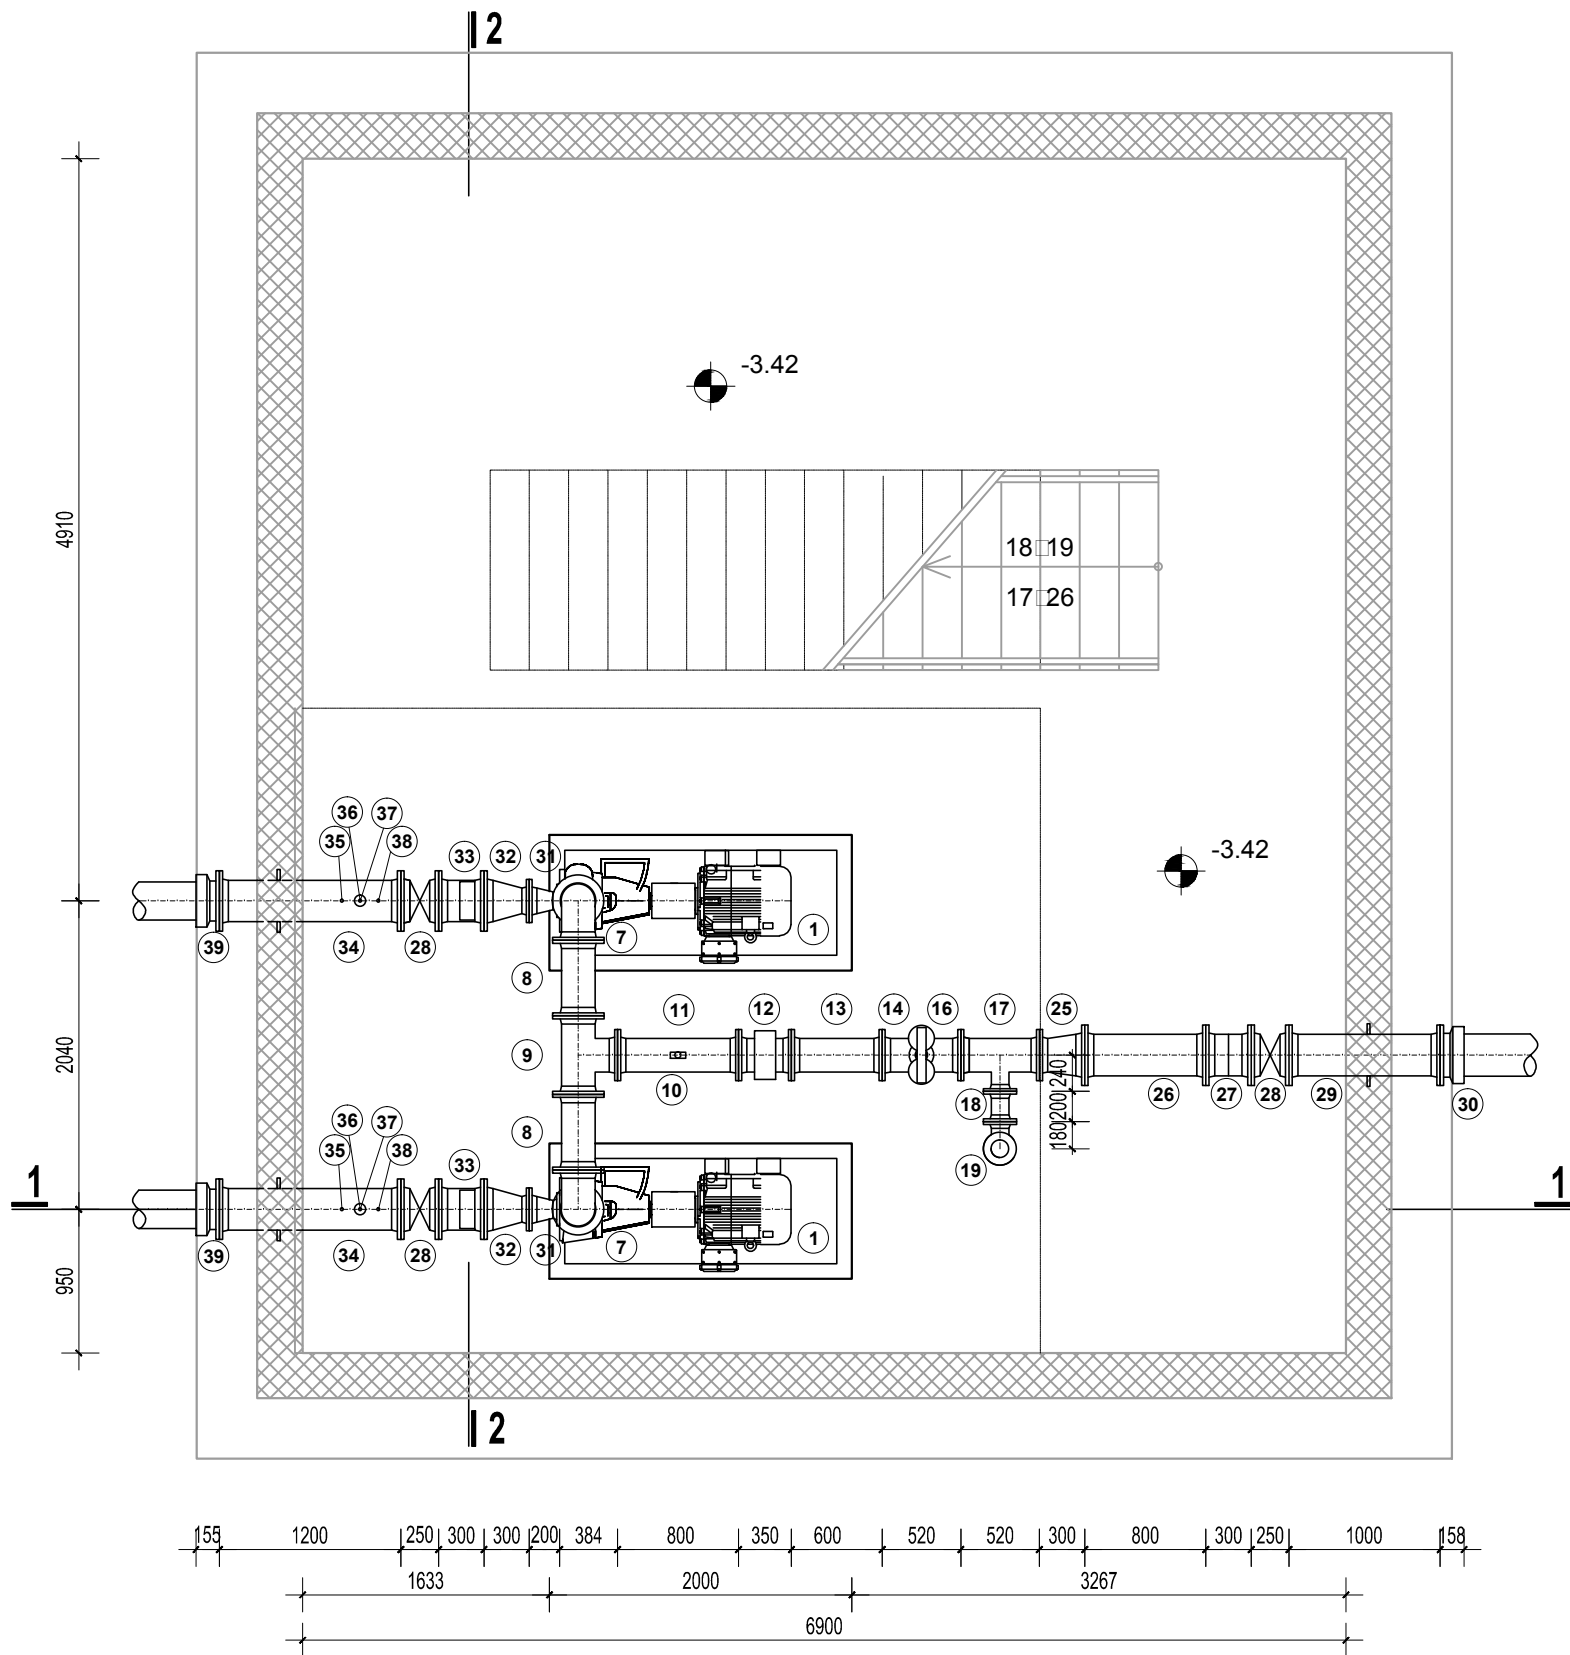

TLOCRT PRIZEMLJA

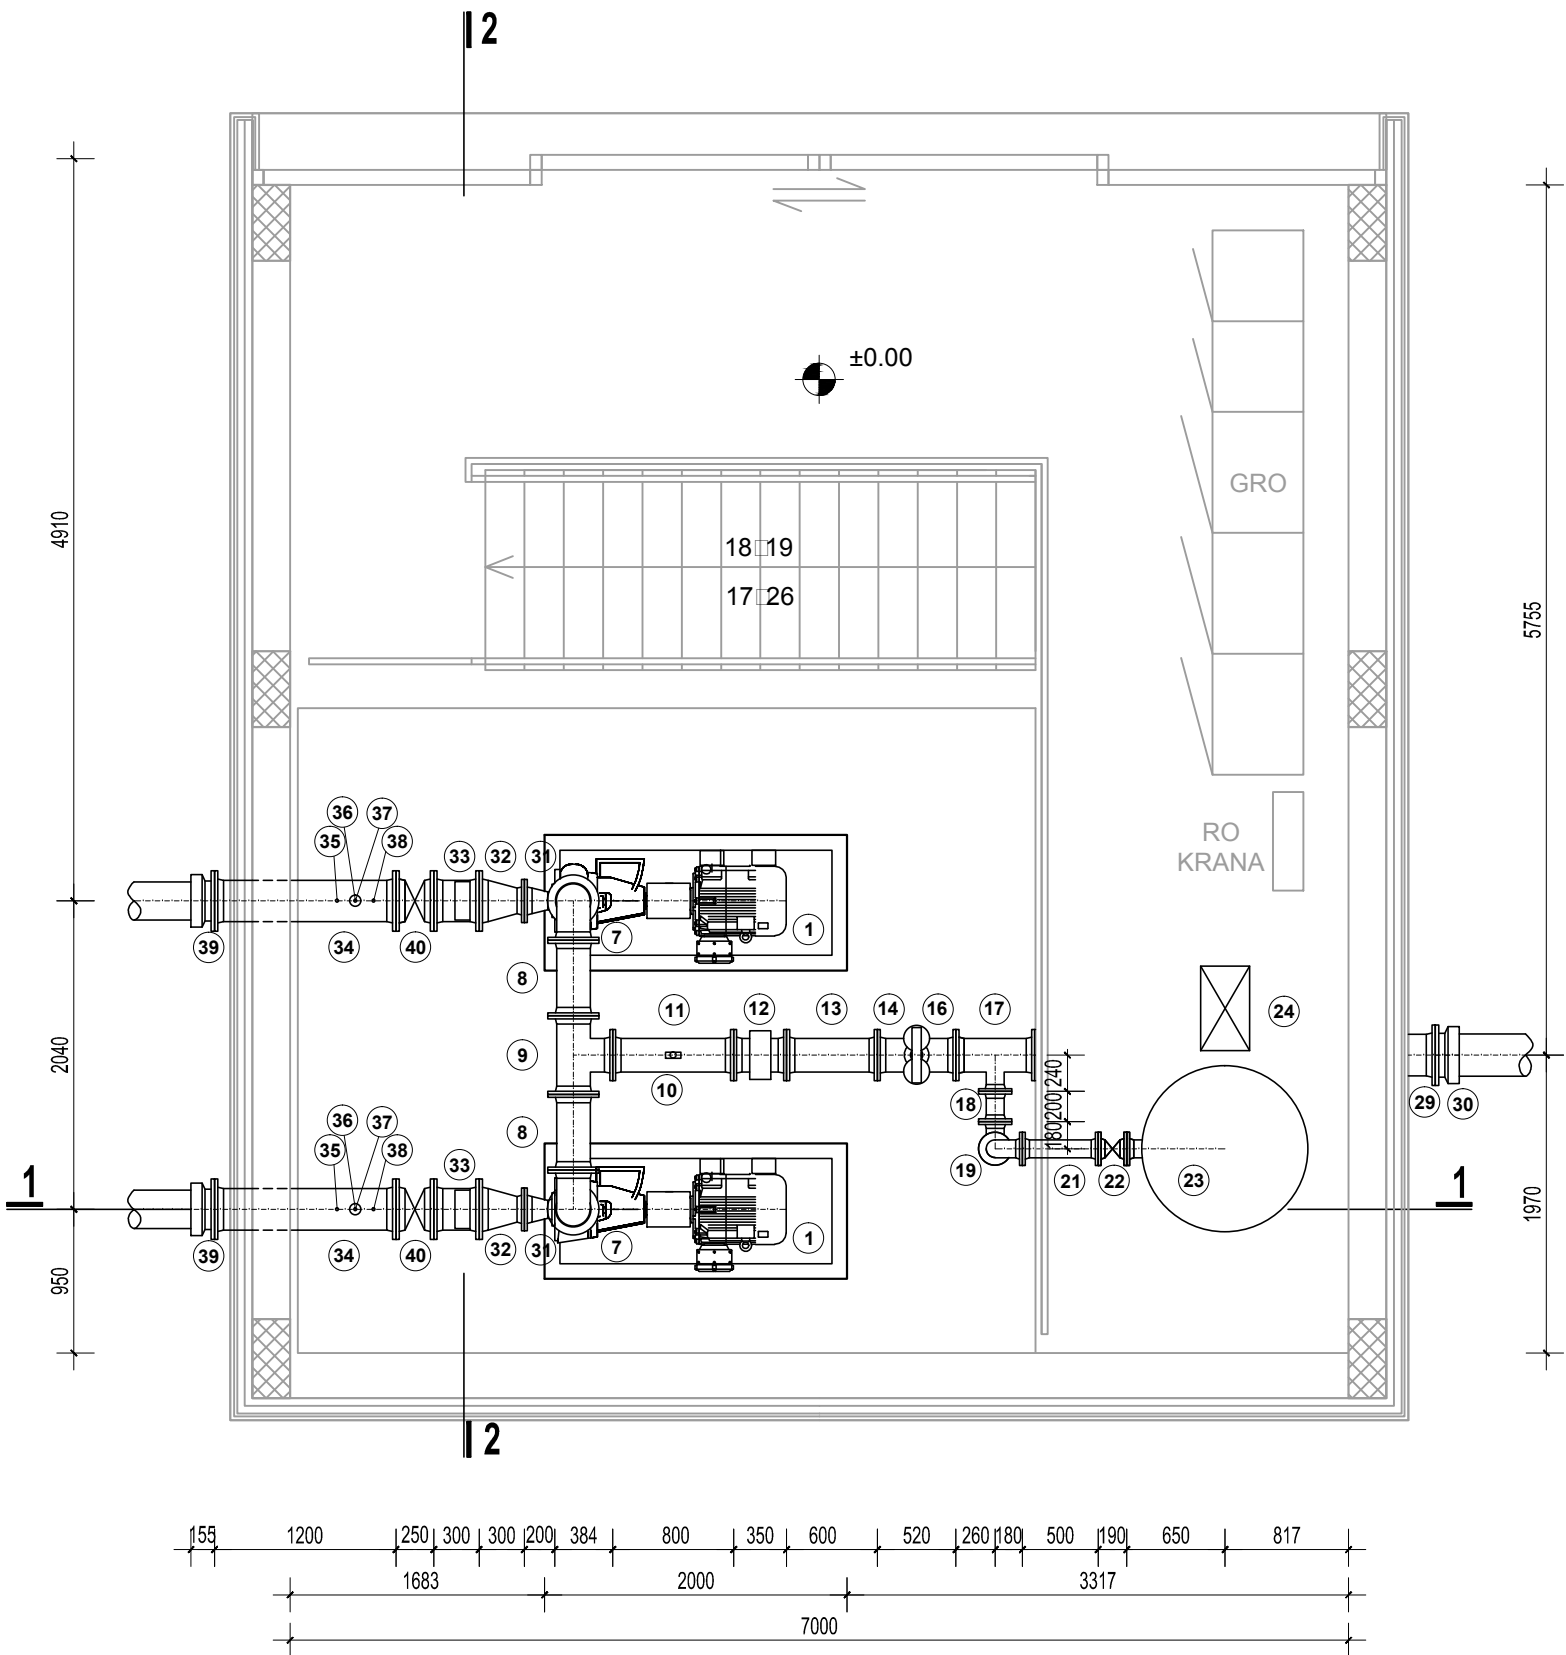

1	Jednostupanjska centrifugalna crpka Q=45 l/s, H=75 m, P=55 kW	2
2	FRR DN 80/200, L=300 mm, PN 16	2
3	Dilatacijski kompenzator DN 200, L=260 mm, PN 16	2
4	Ventil s povratnom zaklopkom DN 200, L=230 mm, PN 16	2
5	FF DN 200, L=300 mm, PN 16	2
6	EV zasun DN 200, L=230 mm, PN 16	2
7	Q komad 90° DN 200, PN 16	2
8	FF DN 200, L=500 mm, PN 16	2
9	T komad DN 200/200, PN 16	1
10	FF DN 200, L=800 mm, PN 16	1
11	Manometar 0-10 bar, navoj G 1/2, PN 16	1
12	Elektromagnetski mjerač protoka, L=350 mm, 0-200 l/s, PN 16	1
13	FF DN 200, L=600 mm, PN 16	1
14	T komad DN 200/50, PN 16	1
15	EV zasun DN 50, L=150 mm, PN 16	1
16	Automatski usisno-odzračni ventil s dvije kugle DN 50, PN 16	1
17	T komad DN 200/100, PN 16	1
18	FF DN 100, L=200 mm, PN 16	1
19	Q komad 90° DN 100, PN 16	2
20	FF DN 100, L=1100 mm, PN 16	1
21	FF DN 100, L=500 mm, PN 16	1
22	EV zasun DN 100, L=190 mm, PN 16	1
23	Tlačna posuda V=2000 litara (prilog 301)	1
24	Kompresor za punjenje zračnog jastuka tlačnog spremnika vode	1
25	FFR 200/250, L=300 mm, PN 16	1
26	FF DN 250, L=800 mm, PN 16	1
27	MDK-A DN 250, L=300 mm, PN 16	1
28	EV zasun DN 250, L=250 mm, PN 16	1
29	FFM, L=1000 mm, PN 16	1
30	E-PEHD DN 250/280 mm, L=158 mm, PN 16	1
31	FFRE DN 100/150, L=200 mm, PN 10	2
32	FFRE DN 150/250, L=300 mm, PN 10	2
33	Dilatacijski kompenzator DN 250, L=300 mm, PN 10	2
34	Spojni komad, Ø273x5,6 mm, L=1200 mm (prilog 302)	2
35	Osjetnik vode 1	2
36	EV zasun DN 50, L=150 mm, PN 10	2
37	Vatrogasna spojnica s pribudnicom	2
38	Kuglasti ventil 1	2
39	E-PEHD DN 250/250 mm, L=155 mm, PN 10	2
40	EV zasun DN 250, L=250 mm, PN 10	2

TLAČNA STRANA (PN 16)

USISNA STRANA (PN 10)

± 0.00 = 87.70 m n.m.




elektroprojekt • zagreb

Projektant	Mislav Crnković dipl. ing. stroj.	Datum:	03.2019.
Izradio	Ivan Obućina mag. ing. aedif.	Format:	A3 0.14 m²
Kontrolirao	Ivica Starinec dipl. ing. stroj.	Mjerilo:	1:50
Glavni projektant	Nenad Heček dipl. ing. grad.	Vrsta	Y2
Tipski nacrt		Projekt	L70.00.04

Investitor	OSIJEČKO - BARANJSKA ŽUPANIJA 31 000 OSIJEK, Trg Ante Starčevića 2
Građevina	SUSTAV NAVODNJAVANJA MALA ŠUMA - VELIKI VRT CRPNA STANICA
Vrsta	NATJEČAJNA DOKUMENTACIJA
Projekt	DOKUMENTACIJA O NABAVI RADOVA
Sadržaj	DISPOZICIJA OPREME CRPNE STANICE - TLOCRTI
Knjiga	G05.0
Prilog	301
listova	1

PRESJEK 2 - 2

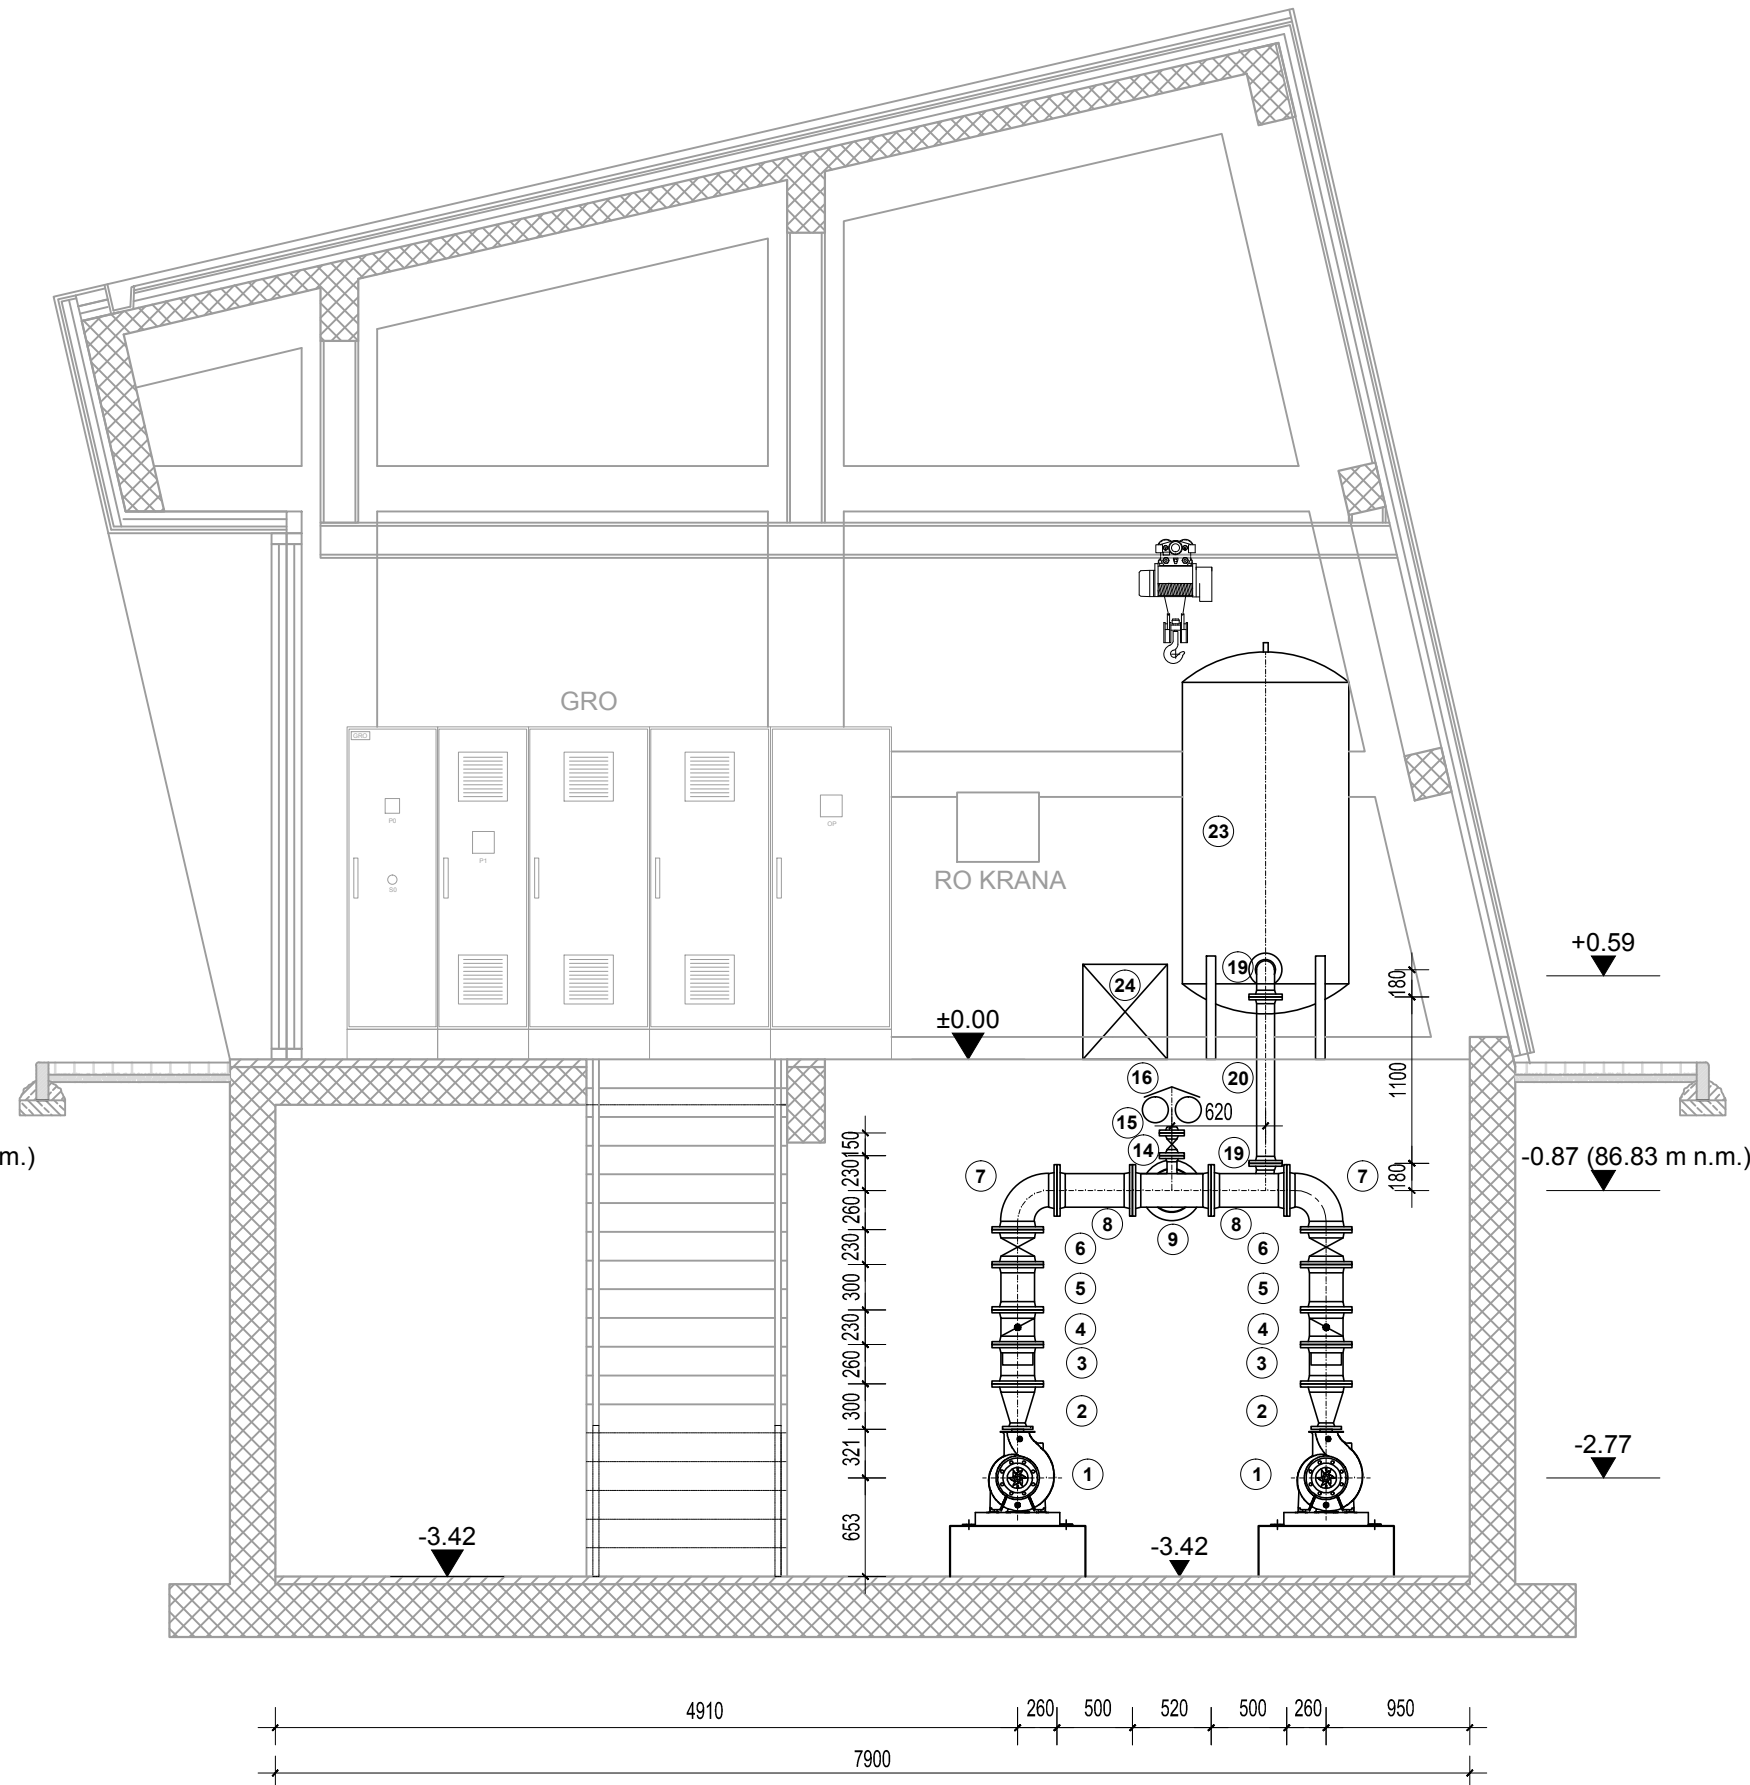

TLAČNA STRANA (PN 16)

$$\pm 0.00 = 87.70 \text{ m n.m.}$$

SADRŽAJ:


	List
1. JEDNOPOLNA SHEMA "GRO"	2,3
2. PREDNJI IZGLED "GRO"	4
3. IZGLED "GRO" S OTVORENIM VRATIMA	5




elektroprojekt • zagreb


				Investitor	OSJEČKO - BARANJSKA ŽUPANIJA 31 000 Osijek, Trg Ante Starčevića 2				
				Građevina	SUSTAV NAVODNJAVANJA MALA ŠUMA - VELIKI VRT CRPNA STANICA				
Projektant	Dražen Zubović ing.el.		Datum: 08.2013.	Vrsta	NATJEČAJNA DOKUMENTACIJA				
Izradio	Ivan Kursan dipl.ing.el.			Projekt	DOKUMENATACIJA O NABAVI RADOVA				
Kontrolirao	Žarko Pejić dipl.ing.el.		Format: A4 0.07 m ²	Sadržaj	JEDNOPOLNA SHEMA I IZGLED ORMARA +GRO				
Glavni projektant	Nenad Heček dipl.ing.građ.			Mjerilo:	Vrsta	Projekt	Knjiga	Prilog	listova
Tipski nacrt	E4-L70.01.02-E03.0-101.dwg		-	Y2	L70.00.04	G05.0	401	list	5
									1

© Elektroprojekt d.d. - pridržava sva neprenesena prava

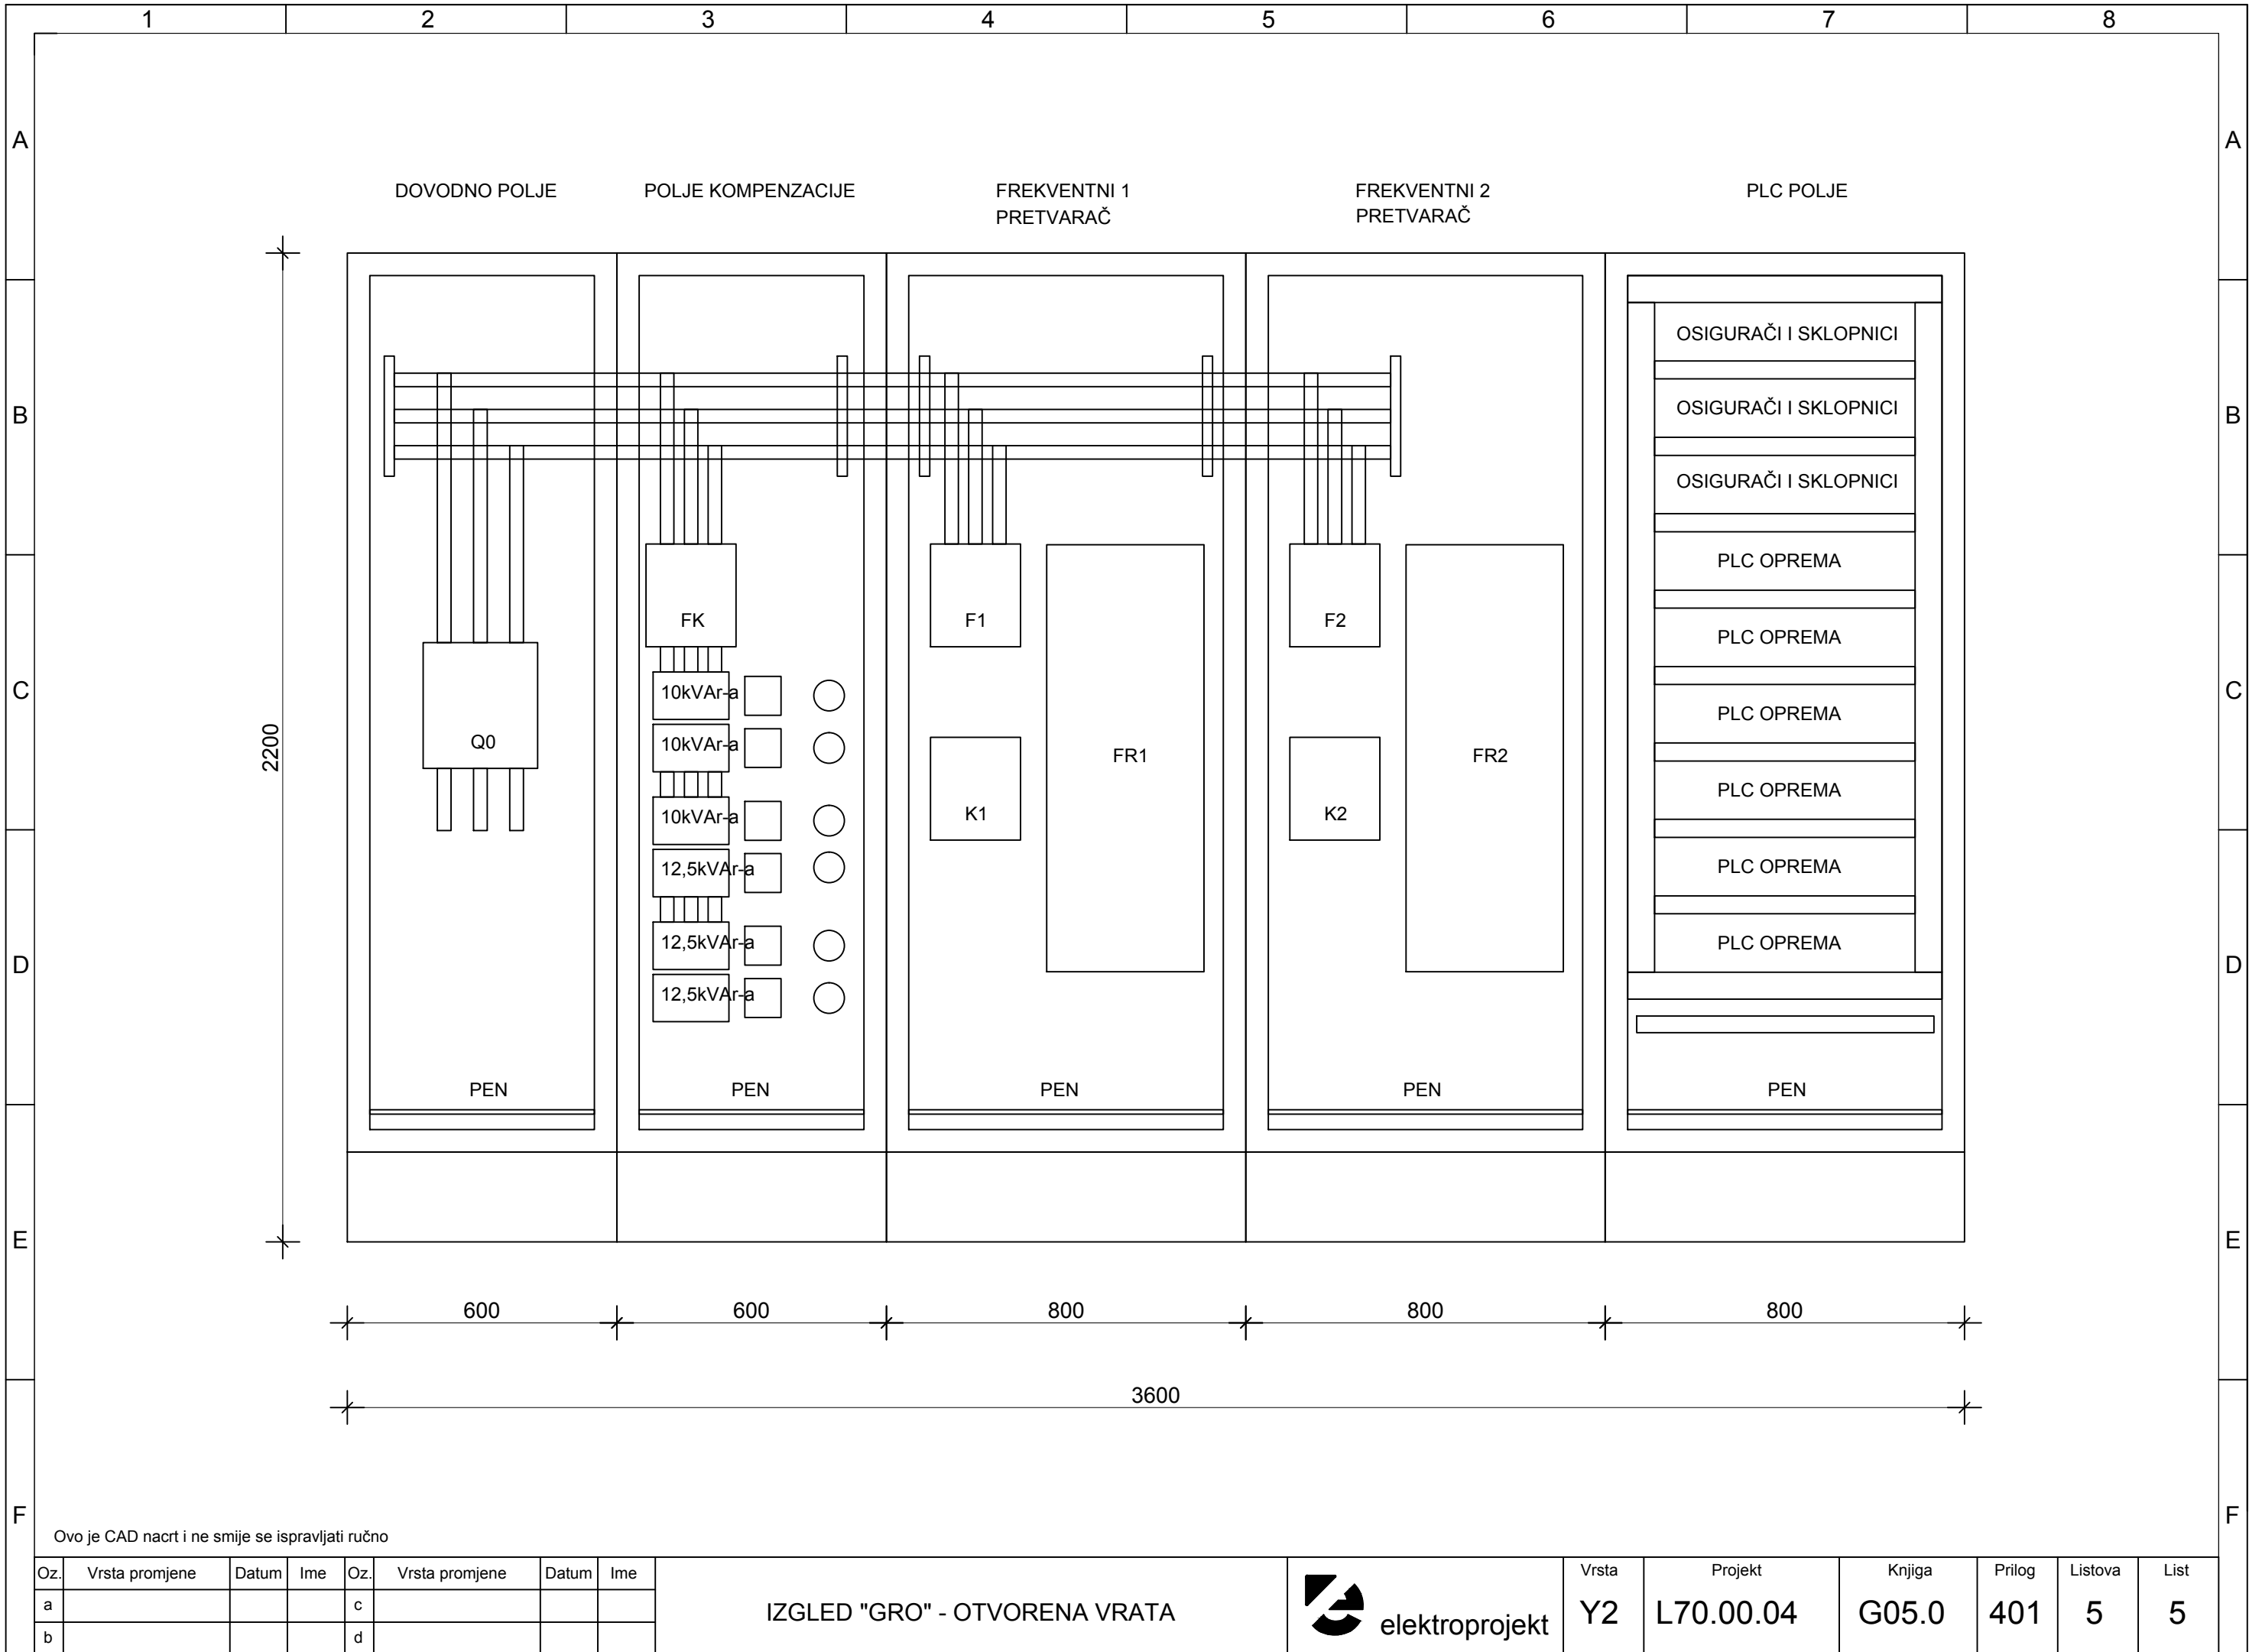

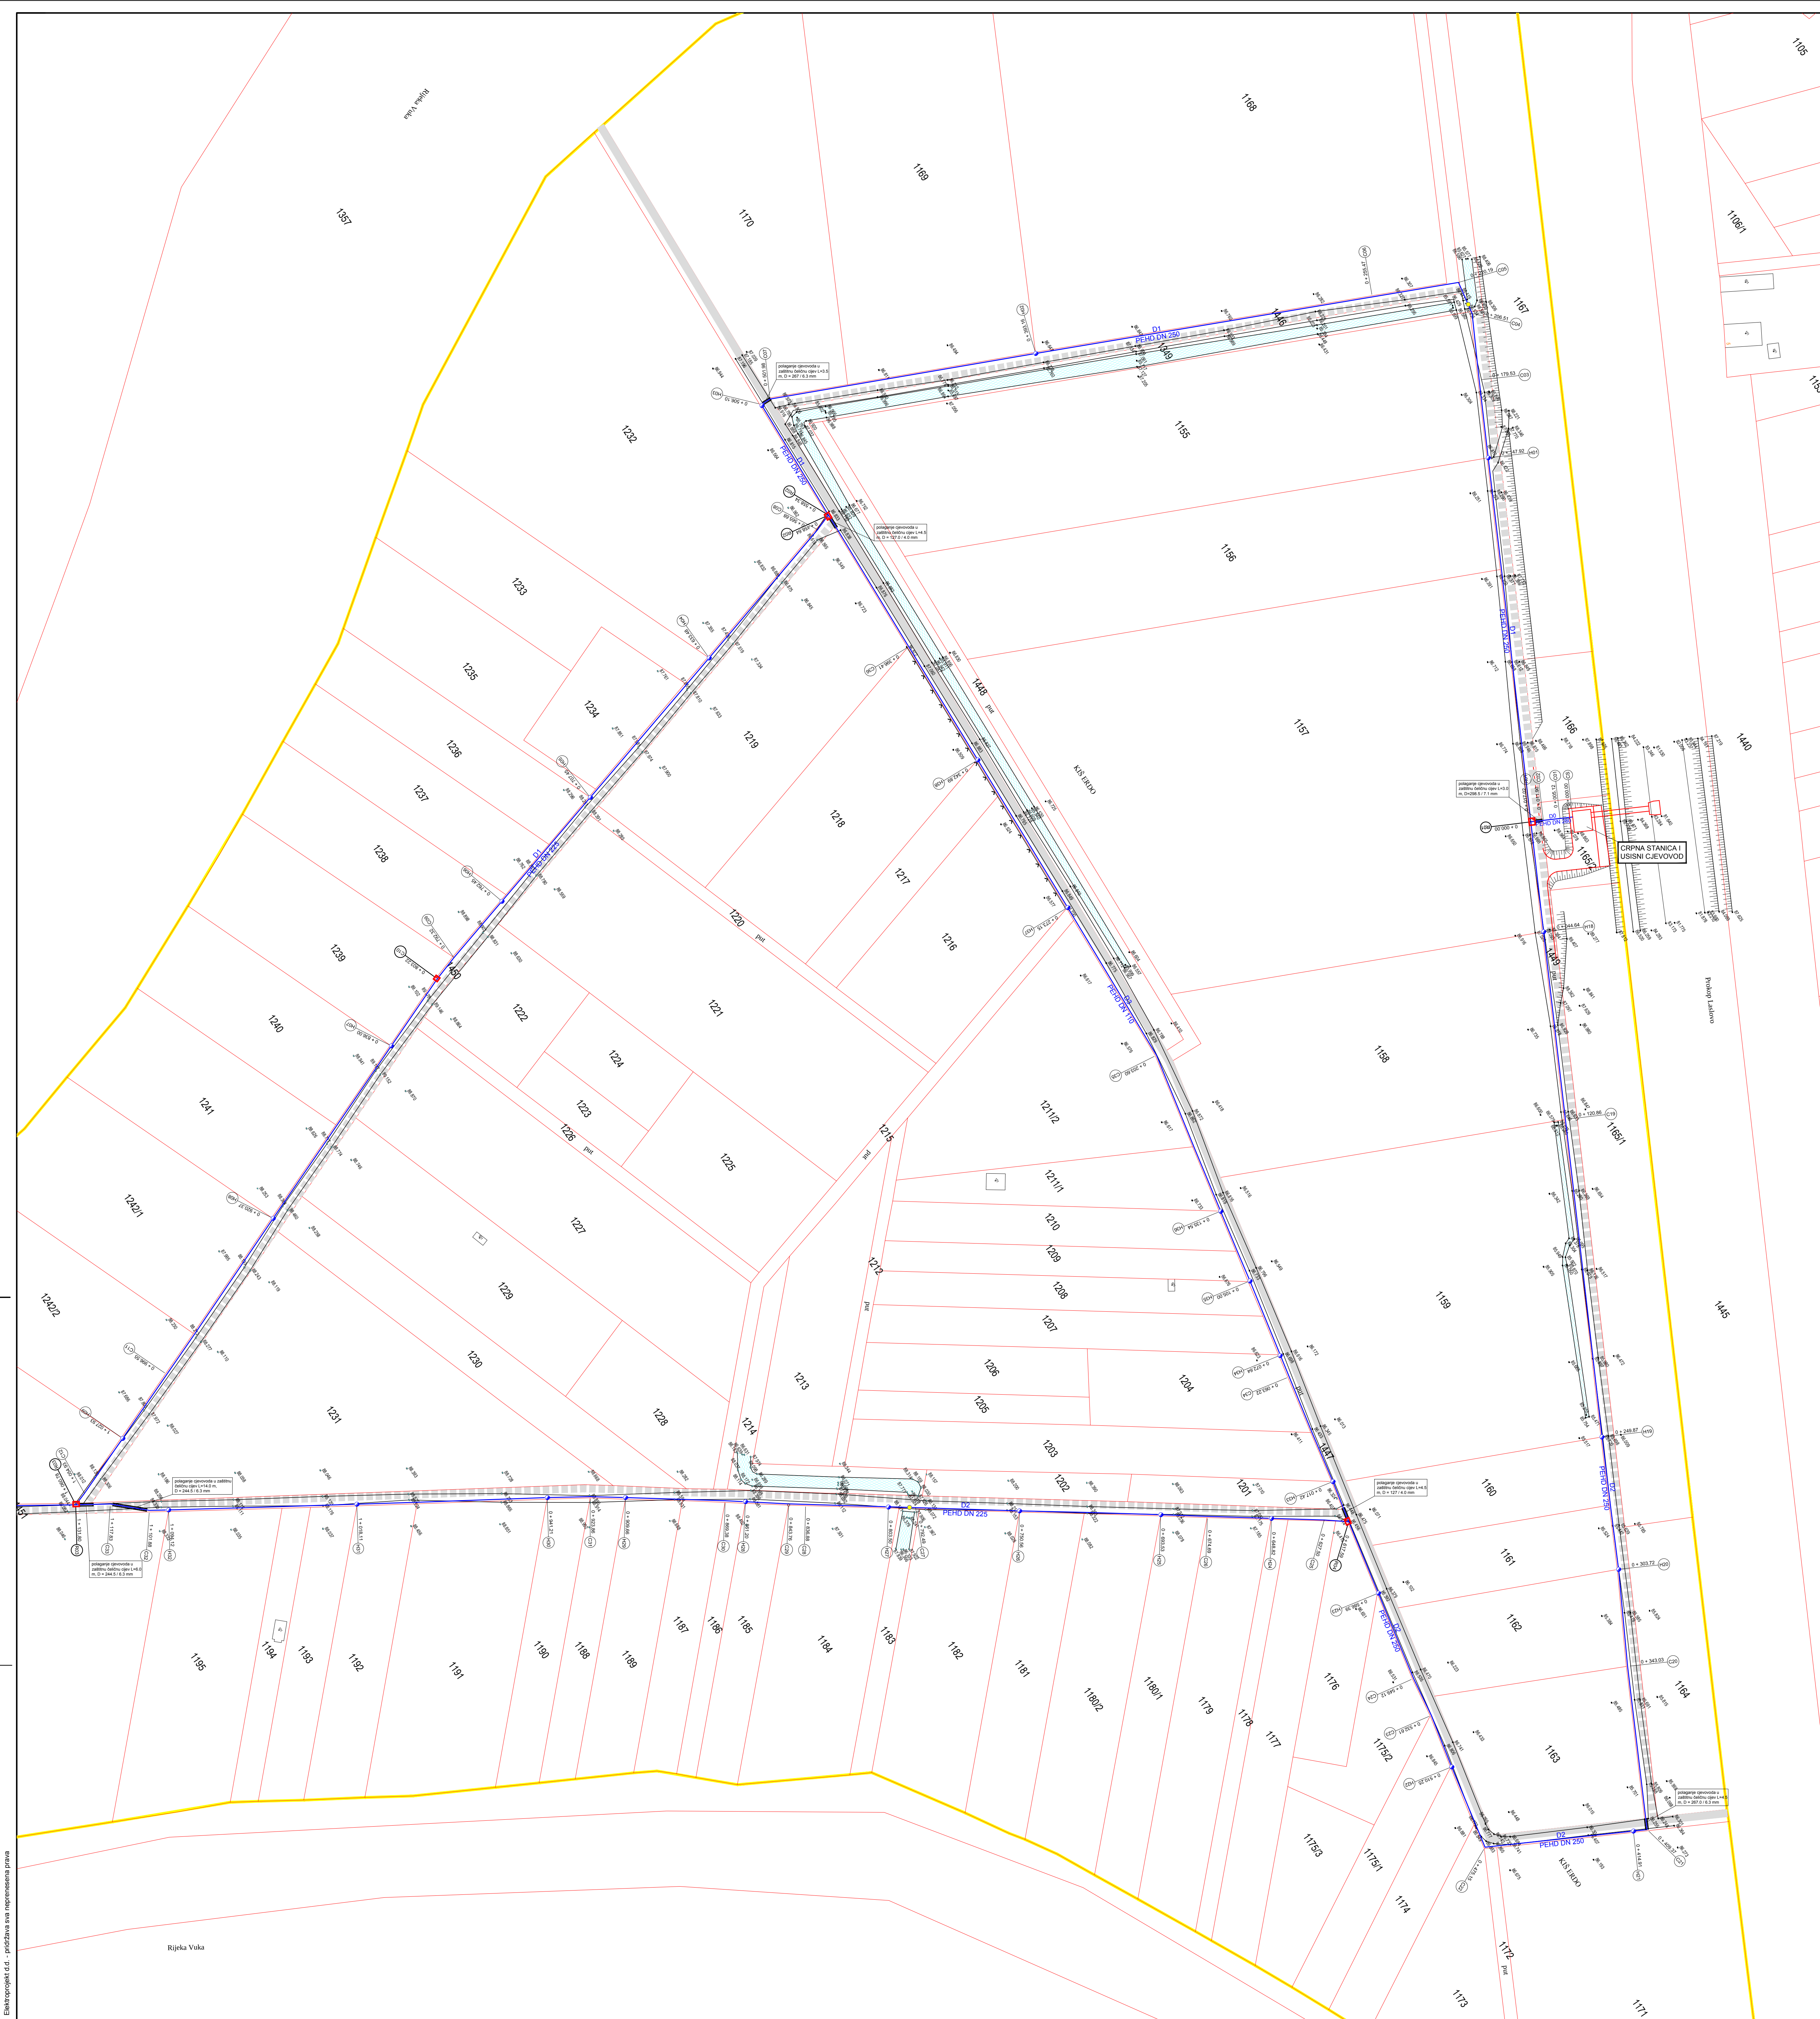

SN MALA ŠUMA - VELIKI VRT
TLAČNI CJEVOVOD
SITUACIJA TLAČNOG CJEVOVODA I PUTNE MREŽE - SJEVER

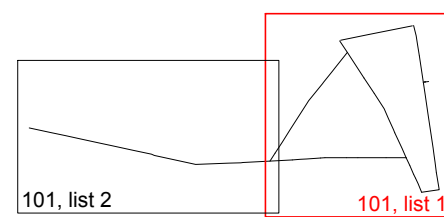


- LEGENDA:
- D1 - IME, MATERIAL CJEVI I PROMJER DIONICE TLAČNOG CJEVOVODA
 - STACIONAŽA TLAČNOG CJEVOVODA
 - AB OKNO
 - HIDRANT
 - PRIJELAZ TLAČNOG CJEVOVODA ISPOD ODGOVORNOG KANALA
 - POSTOJEĆA PUTNA MREŽA
 - PROJEKTIRANA PUTNA MREŽA
 - GRANICA PROJEKTNOG PODRUČJA

		Investitor	
Projektant		OSJEČKO - BARANJSKA ŽUPANIJA	
Izradio		31 000 Osijek, Trg Ante Starčevića 2	
Kontrolirao		SUSTAV NAVODNJAVANJA MALA ŠUMA - VELIKI VRT	
Glavni projektant		Vrsta	
Datum:		NATJEČAJNA DOKUMENTACIJA	
Mjerilo:		Projekt	
Tipski nacrt		DOKUMENTACIJA O NABAVI RADOVA	
		Sadržaj	
		SITUACIJA TLAČNOG CJEVOVODA I PUTNE MREŽE - SJEVER	
		Vrsta	
		Projekt	
		Knjiga	
		Prilog	
		Istov	
		501	
		02	
		01	

ITUACIJA TLAČNOG CJEVOVODA I PUTNE MREŽE - JUG



- | D1 | |
|---|---|
| PEHD DN 250 | |
| 0+078.00 | (H8) STACIONAŽA TLAČNOG CJEVOVODA |
|  | AB OKNO |
|  | HIDRANT |
|  | PRILJAZ TLAČNOG CJEVOVODA ISPOD ODVODNOG KANALA |
|  | POSTOJEĆA PUTNA MREŽA |
|  | PROJEKTIRANA PUTNA MREŽA |
|  | GRANICA PROJEKTNOG PODRUČJA |


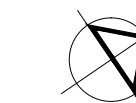


 elektroprojekt • zagreb			Investitor OSJEČKO - BARANJSKA ŽUPANIJA 31 000 Osijek, Trg Ante Starčevića 2			
			Građevina SUSTAV NAVODNJAVANJA MALA ŠUMA - VELIKI VRT			
Projektant	Jasminko Planić mag.ing.aedif.	<i>JP</i>	Datum:	Vrsta NATJEČAJNA DOKUMENTACIJA		
Izradio	Jasminko Planić mag.ing.aedif.	<i>JP</i>	01/2019	Projekt DOKUMENTACIJA O NABAVI RADOVA		
Kontrolirao	mr. sc. Danijel Krišić mag.ing.aedif.	<i>DK</i>	Format: A3 14,0 m ²	Gradnjaz SITUACIJA TLAČNIČK. CJEVOVODA I PUTNE MREŽE - JUG		
Glavni projektant			Mjerilo: 1: 1000	Vrsta Y2	Projekt L70.00.04	Knjiga G05.0
Tipski nacrt					Prilog 501	listova 02 list 02

Elektroprojekt d.d. - pridržava sva neprenesena prava


Ovo je CAD nacrt i ne smije se ispravljati ručno

Elektroprojekt d.d. - pridržava sva neprenesena prava

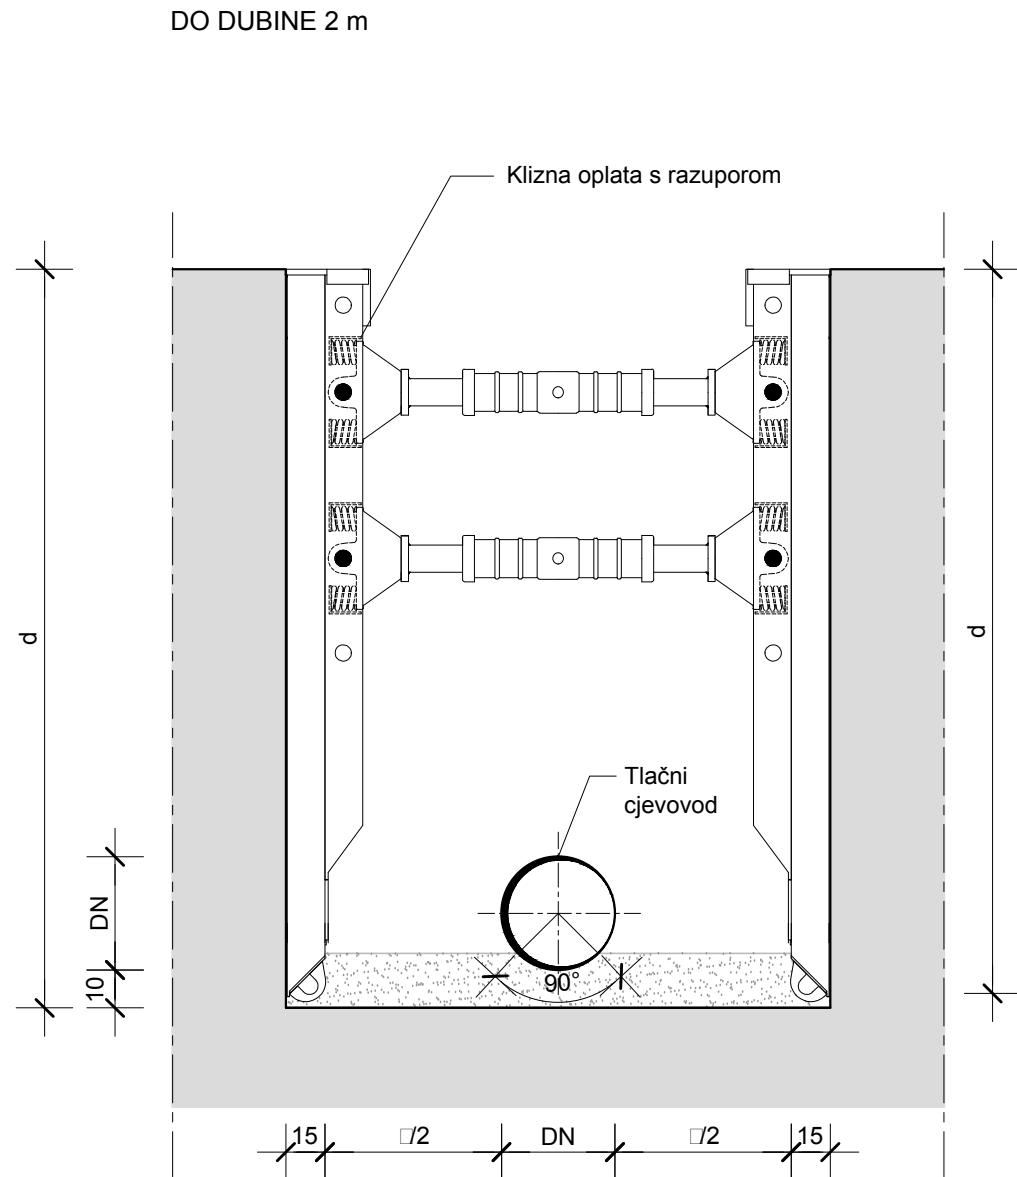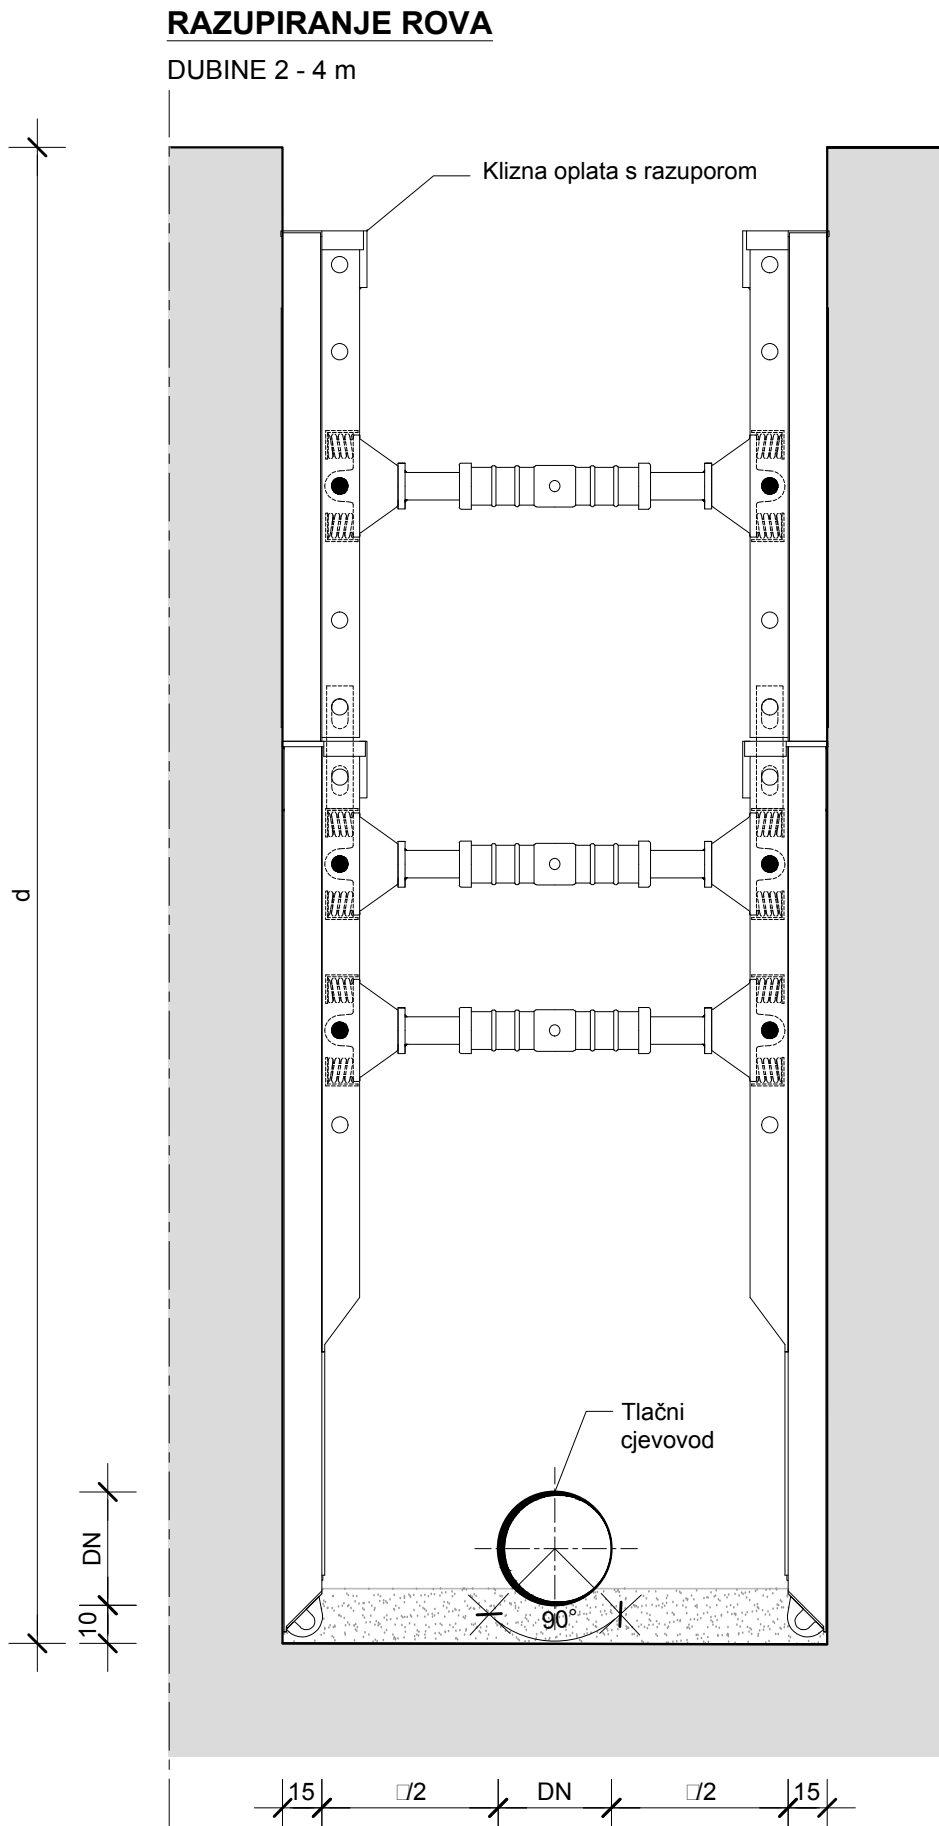


KARAKTERISTIČNI POPREČNI PRESJECI

NORMALNI POPREČNI PROFIL ROVA

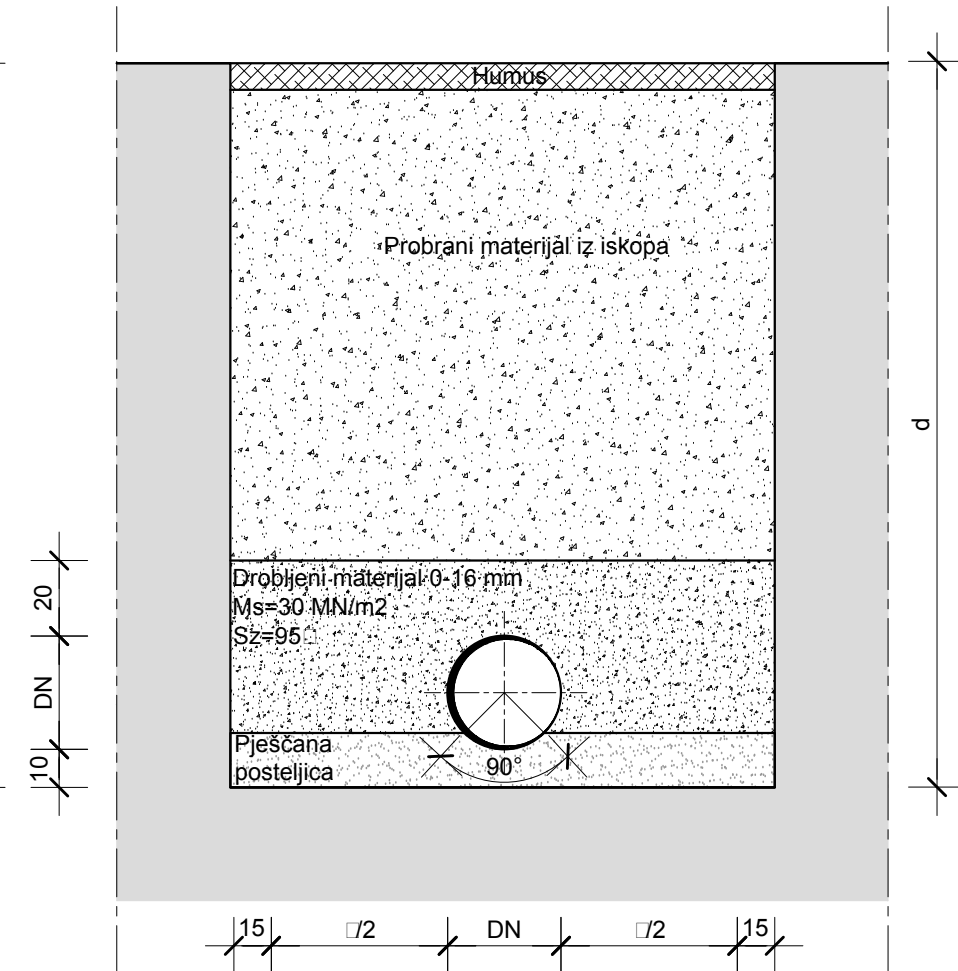

**POPREČNI PROFIL PROLAZA CJEVOVODA ISPOD
ZEMLJANOG PUTA I MAKADAMA**

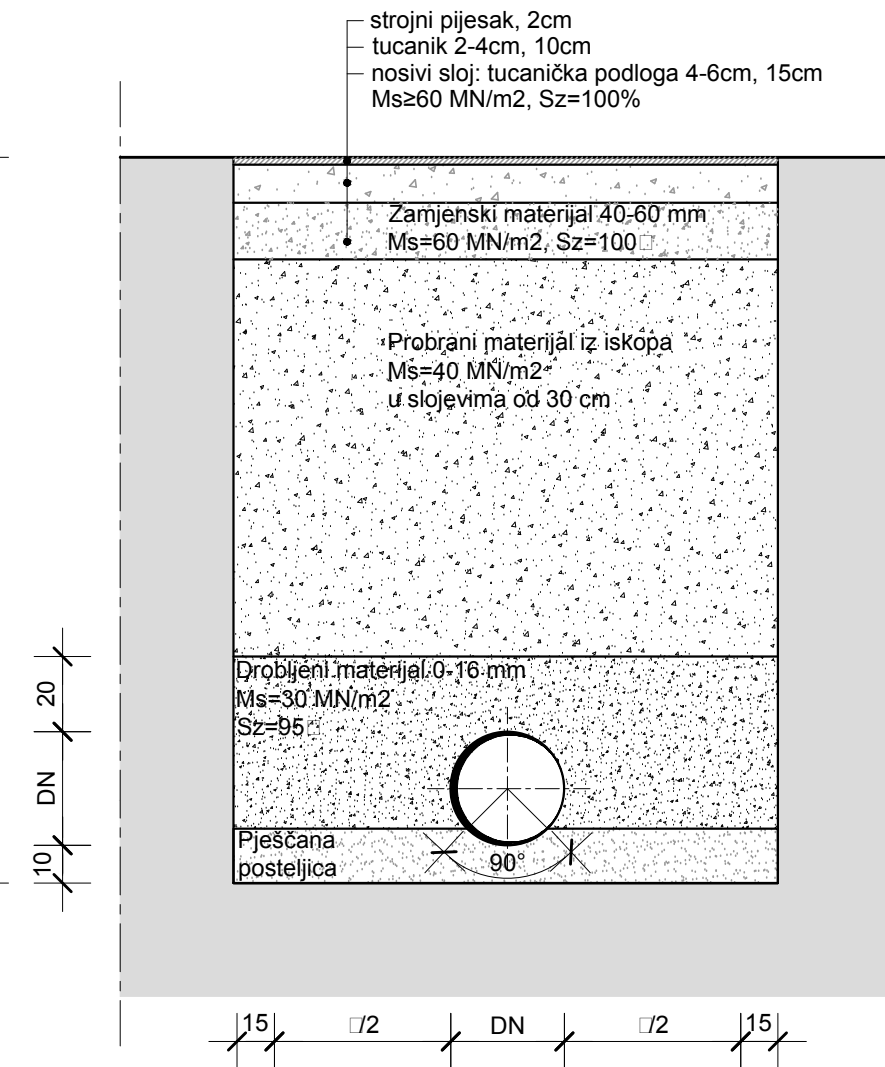

SN MALA ŠUMA - VELIKI VRT


**KARAKTERISTIČNI POPREČNI PRESJEK
I RAZUPIRANJE ROVA TLAČNOG CJEVOVODA**

Promjer cijevi	Najmanja širina rova (DN + x) [m]
	razuprti rov
DN ≤ 225	DN + 0,40
225 < DN ≤ 350	DN + 0,50
350 < DN ≤ 700	DN + 0,70
x/2 ... minimalni radni prostor između cijevi i zida rova odnosno razupore	
OD ... vanjski promjer cijevi u metrima	


			Investitor OSJEČKO - BARANJSKA ŽUPANIJA 31 000 Osijek, Trg Ante Starčevića 2						
			Građevina SUSTAV NAVODNJAVANJA MALA ŠUMA - VELIKI VRT						
Projektant	Jasminko Pjanić mag.ing.aedif.		Datum: 01/2019	Vrsta NATJEČAJNA DOKUMENTACIJA					
Izradio	Jasminko Pjanić mag.ing.aedif.		Format: A3+	Projekt DOKUMENTACIJA O NABAVI RADOVA					
Kontrolirao	mr. sc. Danijel Krešić mag.ing.aedif.			Sadržaj KARAKTERISTIČNI POPREČNI PRESJEK I RAZUPIRANJE ROVA TLAČNOG CJEVOVODA					
Glavni projektant			Mjerilo: 1: 20	Vrsta Y2	Projekt L70.00.04	Knjiga G05.0	Prilog 502	listova 01 list 01	
Tipski nacrt									

HIDRANT DN80

PRESJEK

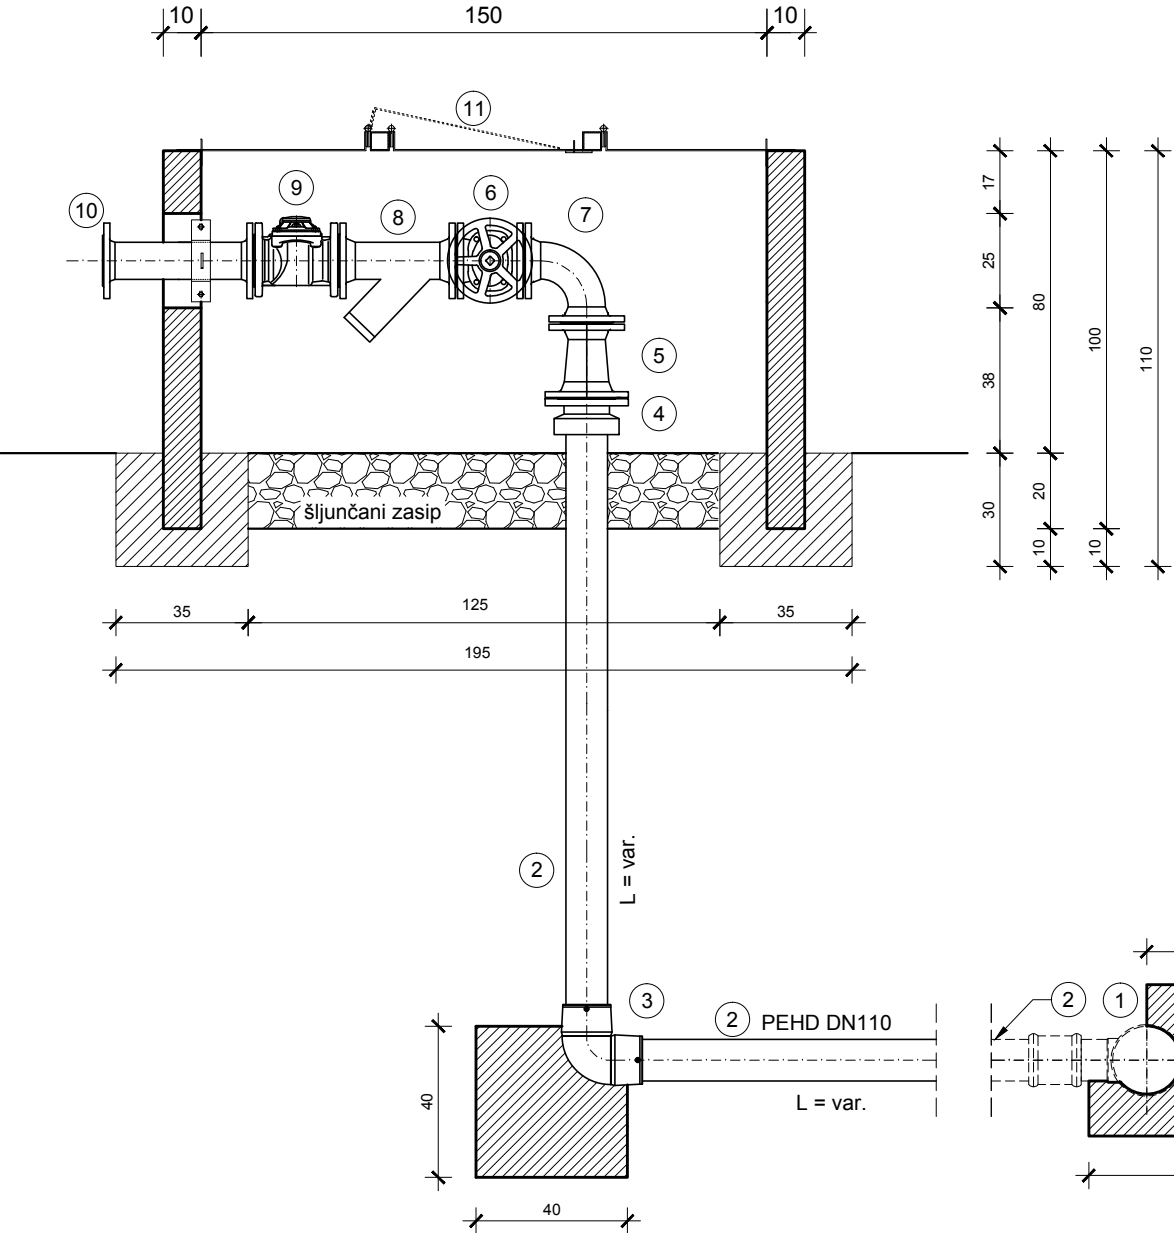

TLOCRT

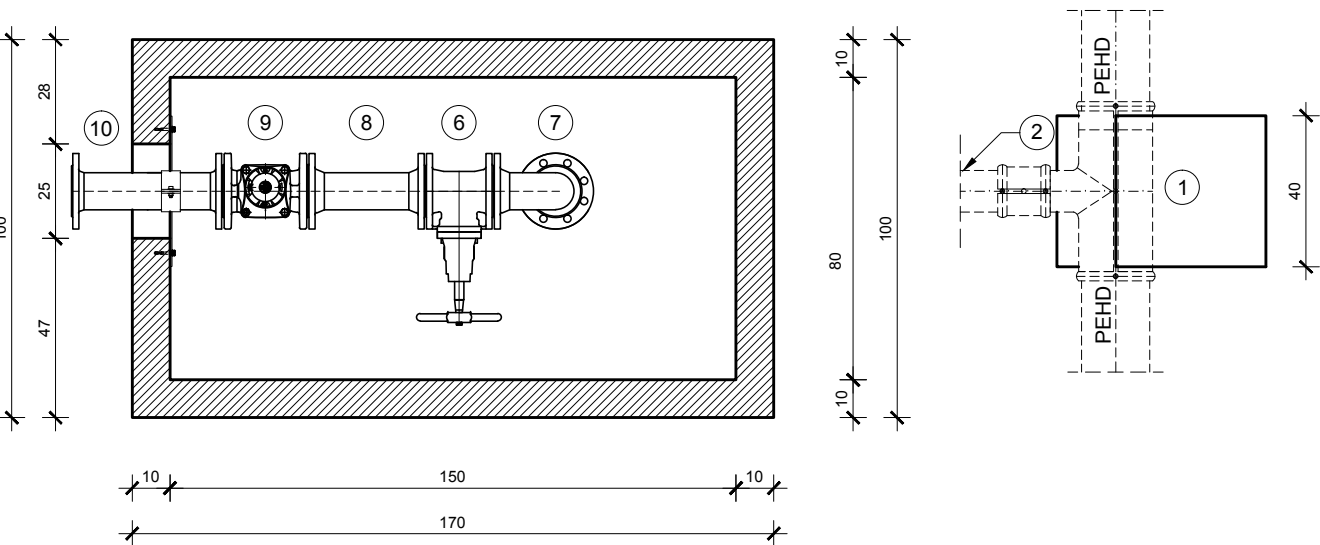

SN MALA ŠUMA - VELIKI VRT

TLAČNI CJEVOVOD

HIDRANT DN80 SA VODOMJEROM - MONTAŽNA SHEMA

10	Spojni komad s priрубnicama FFG, L=400	2	DN80, PN 10	11,12	22,24
9	Vodomjer, L=225	1	DN80, PN 10	11,00	11,00
8	Hvatač nečistoća, L=310	1	DN80, PN 10	19,00	19,00
7	Q-komad, PN10	1	DN80, PN 10	var.	var.
6	Eliptični zasun EV, L=180	2	DN80, PN 10	21,60	43,20
5	Reducirani komad s priрубnicama FFR, L=200	1	DN100/80, PN 10	9,30	9,30
4	E - spoj	1	DN100/110, PN10	6,20	6,20
3	Q90 PE 100, sa slobodnom elektrozaovojnicom s dvije strane	1	DN110, PN10	-	-
2	PEHD cijev PE100, L=var.	2	DN110, PN10	var.	var.
Poz.	Naziv	Kom.	Nazivni promjer i tlak	Jedinična Masa (kg)	Ukupna

Spoj na PEHD

1	T-komad, PE100, s nastavkom za zavarivanje	1	DNXXX*/110, PN10	var.	var.
---	--	---	------------------	------	------

*DNXXX - ovisi o promjeru cjevovoda na koji se hidrant priključuje


NAPOMENA:

- Uporišni blok je tipski i detaljno je prikazan u prilogu 301


elektroprojekt • zagreb		Investitor OSJEČKO - BARANJSKA ŽUPANIJA 31 000 Osijek, Trg Ante Starčevića 2	
Projektant Nenad Heček dipl. ing. građ.		Građevina SUSTAV NAVODNJAVANJA MALA ŠUMA - VELIKI VRT	
Izradio Jasminko Pjanić mag.ing.aedif.		Vrsta NATJEČAJNA DOKUMENTACIJA	
Kontrolirao mr. sc. Danijel Krešić mag.ing.aedif.		Projekt DOKUMENTACIJA O NABAVI RADOVA	
Glavni projektant		Sadržaj MONTAŽNA SHEMA HIDRANTA DN80 S VODOMJEROM	
Tipski nacrt		Mjerilo: 1: 20	Vrsta Y2
		Projekt L70.00.04	Knjiga G05.0
		Prilog 503	listova 01
			list 01

SPOJ HIDRANTA DN80 NA PEHD CIJEV

PRESJEK

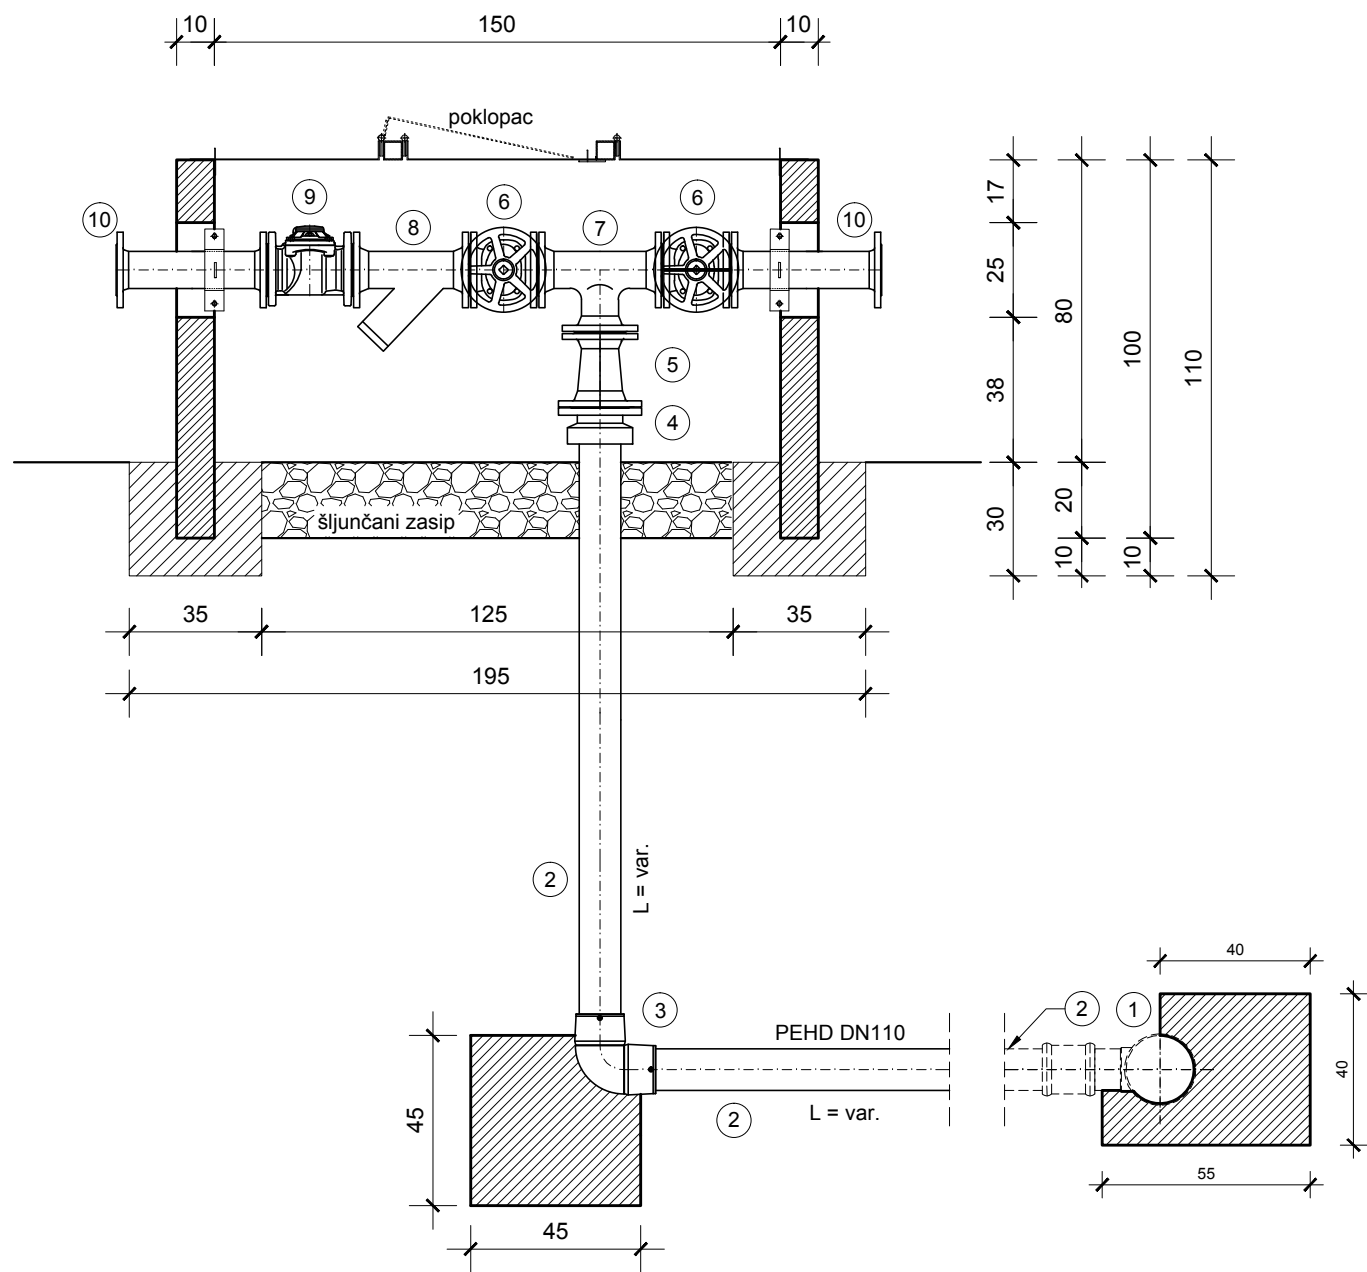

TLOCRT

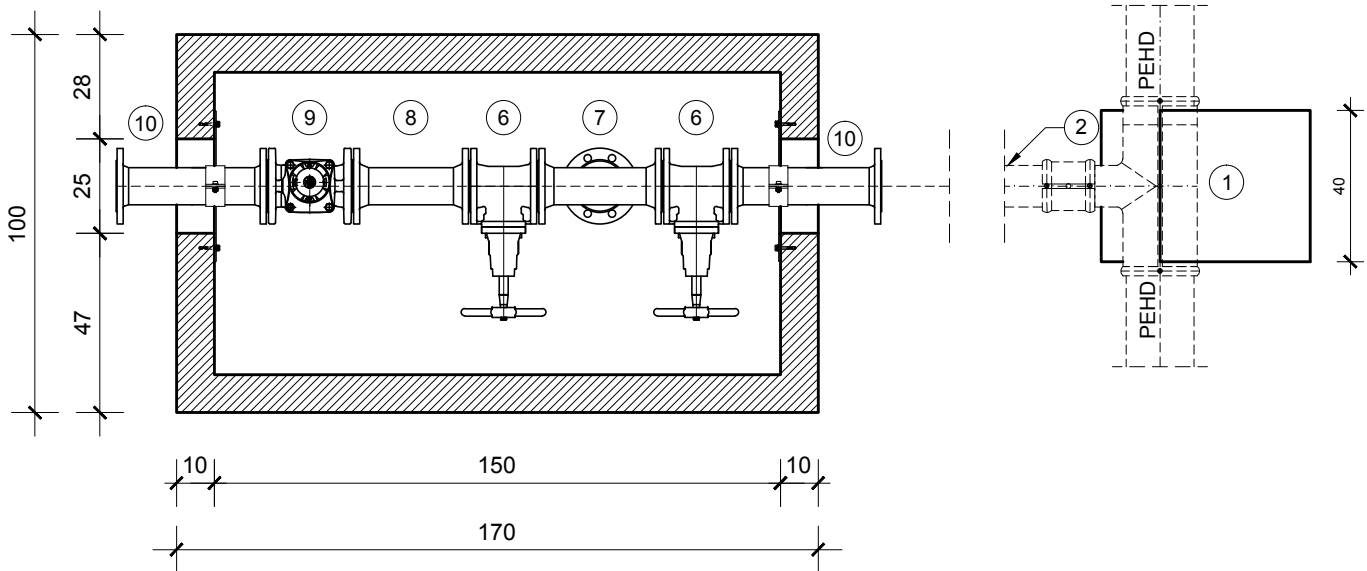

SN MALA ŠUMA - VELIKI VRT

TLAČNI CJEVOVOD

HIDRANT DN80 SA VODOMJEROM - MONTAŽNA SHEMA
TIP V

10	Spojni komad s priрубnicama FFG, L=400	2	DN80, PN 10	11,12	22,24
9	Vodomjer, L=225	1	DN80, PN 10	11,00	11,00
8	Hvatač nečistoća, L=310	1	DN80, PN 10	19,00	19,00
7	T-komad, PN10, L=330	1	DN80, PN 10	var.	var.
6	Eliptični zasun EV, L=180	2	DN80, PN 10	21,60	43,20
5	Reducirani komad s priрубnicama FFR, L=200	1	DN100/80, PN 10	9,30	9,30
4	E - spoj	1	DN100/110, PN10	6,20	6,20
3	Q90 PE 100, sa slobodnom elektrozaovjnicom s dvije strane	1	DN110, PN10	-	-
2	PEHD cijev PE100, L=var.	2	DN110, PN10	var.	var.
Poz.	Naziv	Kom.	Nazivni promjer i tlak	Jedinična Masa (kg)	Ukupna

Spoj na PEHD

1	T-komad, PE100, s nastavkom za zavarivanje	1	DNXXX*/110, PN10	var.	var.
---	--	---	------------------	------	------

*DNXXX - ovisi o promjeru cjevovoda na koji se hidrant priključuje

NAPOMENA:

- Uporišni blok je tipski i detaljno je prikazan u prilogu 301

 elektroprojekt • zagreb			Investitor		OSJEČKO - BARANJSKA ŽUPANIJA 31 000 Osijek, Trg Ante Starčevića 2			
			Građevina		SUSTAV NAVODNJEVANJA MALA ŠUMA - VELIKI VRT			
Projektant	Nenad Heček dipl. ing. građ.		Datum: 01/2019	Vrsta		NATJEČAJNA DOKUMENTACIJA		
Izradio	Jasminko Pjanić mag.ing.aedif.			Projekt		DOKUMENTACIJA O NABAVI RADOVA		
Kontrolirao	mr. sc. Danijel Krešić mag.ing.aedif.		Format: A3+	Sadržaj		MONTAŽNA SHEMA HIDRANTA DN80 S VODOMJEROM		
Glavni projektant				Mjerilo: 1: 20	Vrsta	Projekt	Knjiga	Prilog
Tipski nacrt			Y2		L70.00.04	G05.0	503	list