


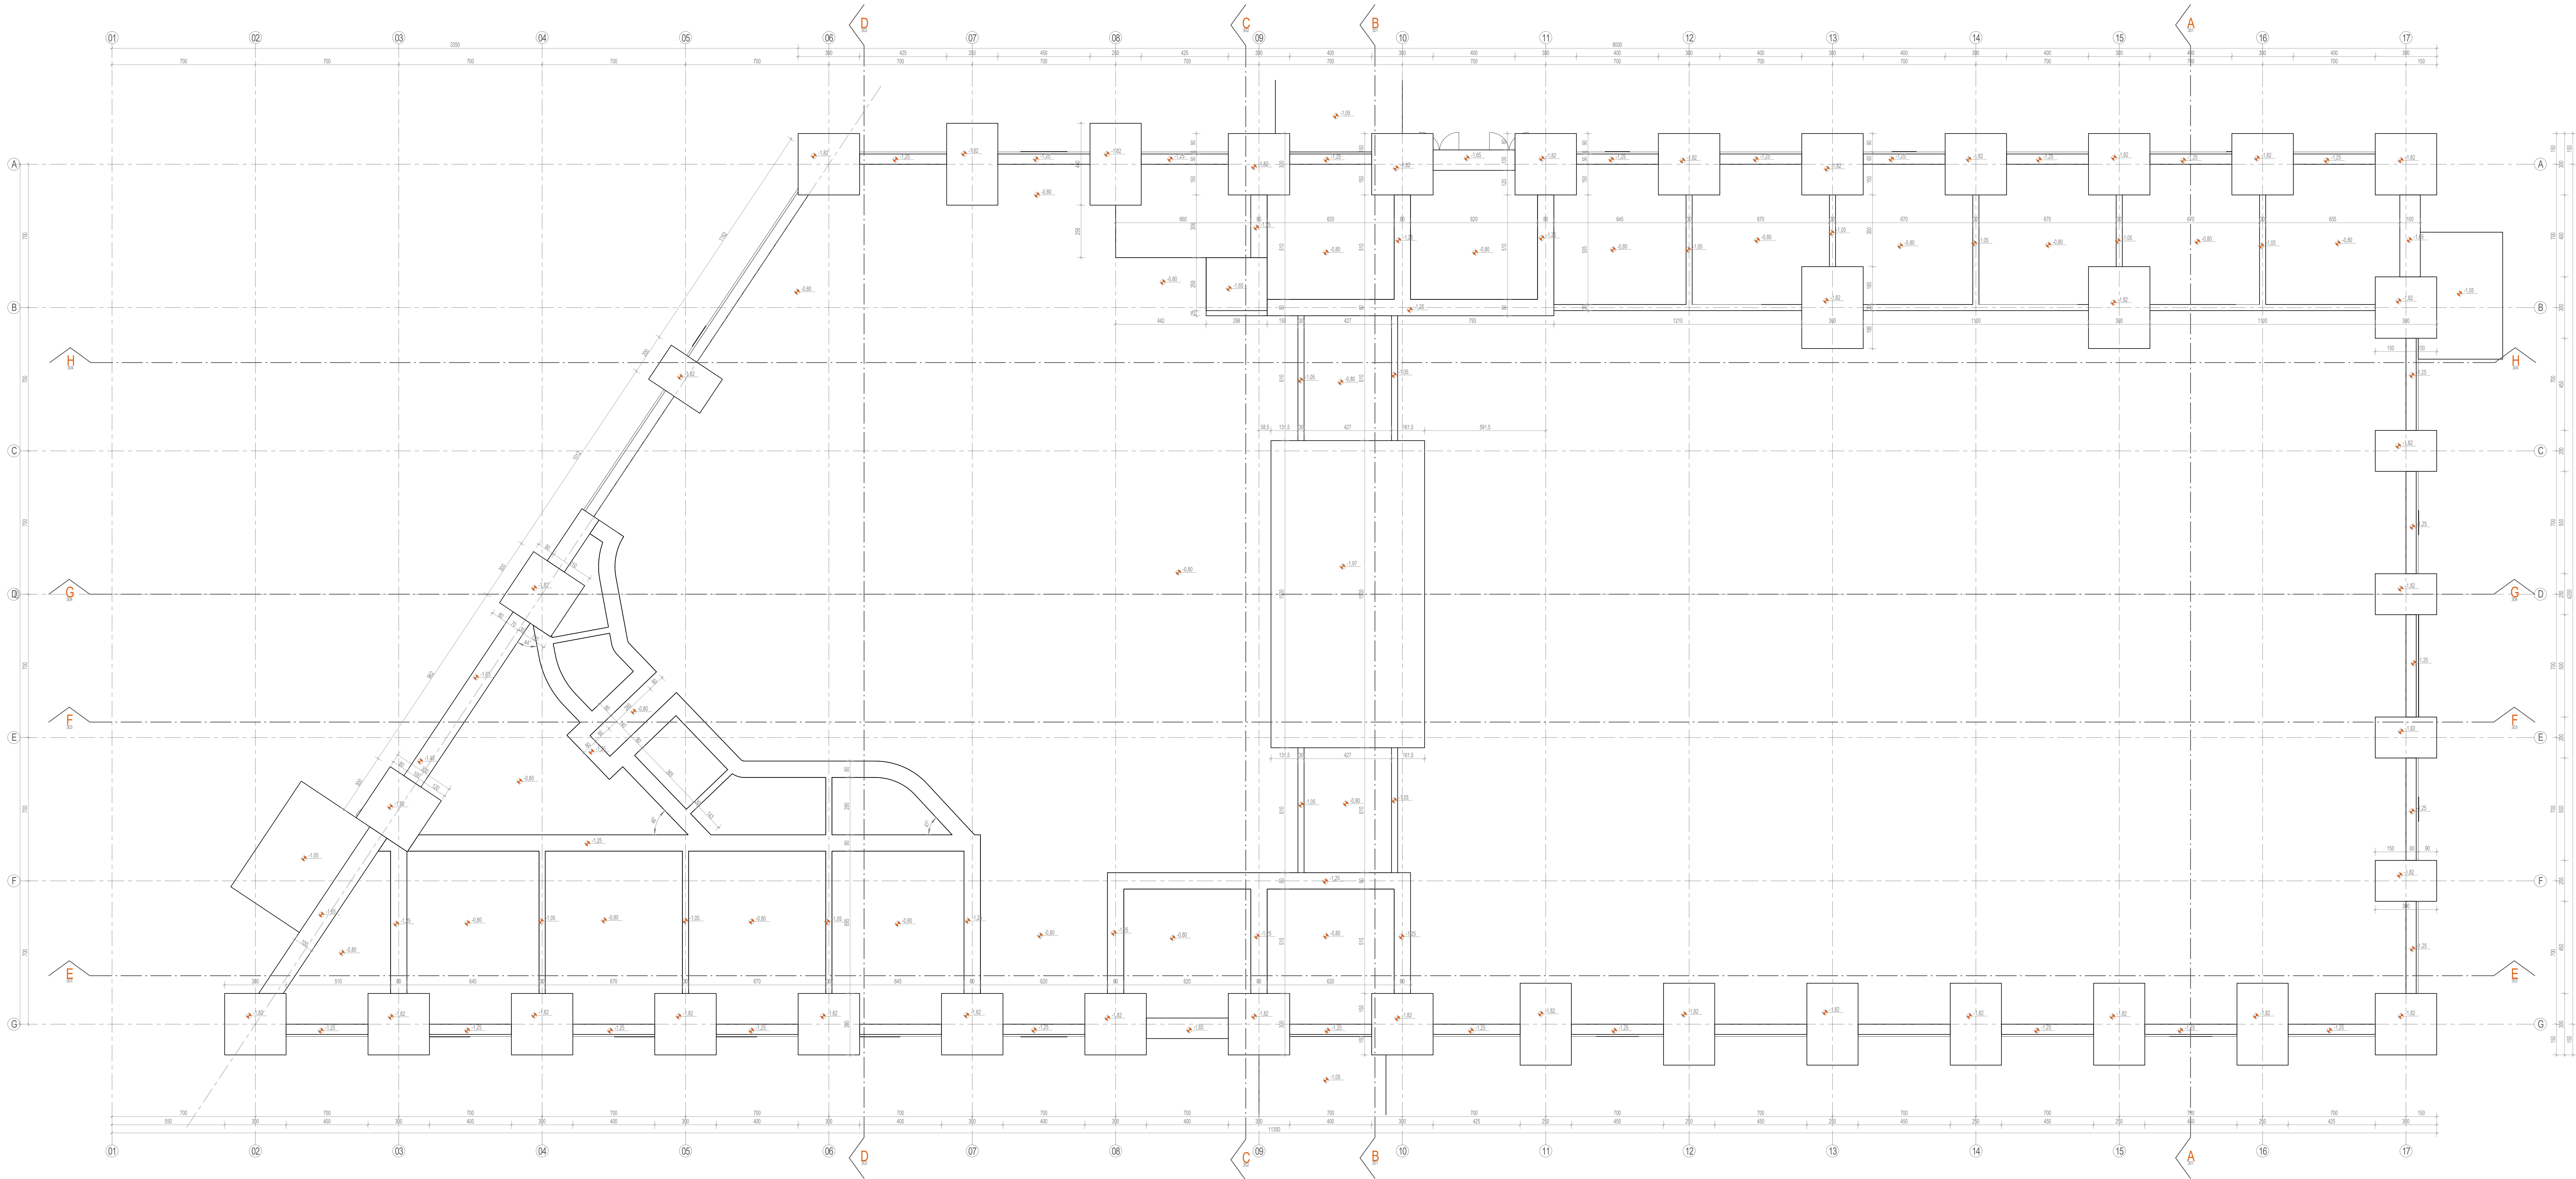

1. Izvedba vanjske Vrijednost / Izgled		21.10.2020 Datum / Datum	
Investitor: Osječko-baranjska županija Trg Kralja Stjepana, 31025 Osijek - HR Grad Osijek Prilaz Kralja B. 31025 Osijek - HR		Lokacija: OSIJEK k.t.br. 970/17 k.o. Osijek	
Zadržat u projekatu: IZGRADNJA POSLOVNE GRAĐEVINE GOSPODARSKI CENTAR OSIJEK			
Dispozicija: 			
		±0,00 = 90,00 m.n.m	
Naziv projekta: IZVEDBENI PROJEKT		Skupina odobrenja: ARHITEKTONSKI PROJEKT	
Voditelj projekta: Siniša Berošić dipl.ing.građ. poslovni inženjer građevinarstva - 31025 Osijek HR 31025 Osijek HR - Staračica 4, 31025 Osijek - HR		Projektant/izvršitelj: BIRKIN projekt d.o.o. za projektiranje i realizaciju Staračica 4, 31025 Osijek - HR OIB: 866297808	
Projektant: dr.sc. Dražen Adžić dipl.ing.građ. poslovni inženjer građevinarstva, 31025 Osijek HR Mitar Salihović mag.ing.građ. poslovni inženjer građevinarstva, 31025 Osijek HR		Broj projekta: MAPA 1 Datum: 17/2020 11. listopada 2020.	
Sudionici: Ivan Kotarac mag.ing.građ. Doris Vražić arhitekt Sabo Timarić grafičar		Zapovjednik carstva projekta: 17/2020-1 Datum: 17/2020-1 Mjesečje: 1 : 100	
Situ. projekta: Faza projekta: Vrsta projekta: Oznaka oznake: Broj oznake: Sadržaj:		Sadržaj: Sadržaj: Sadržaj: Sadržaj: Sadržaj:	
GC 03 AR 02 201		LINIJE ISKOPA TEMELJA 01	