



Tloort instalacijske etaže - kota +8,20m
1:100

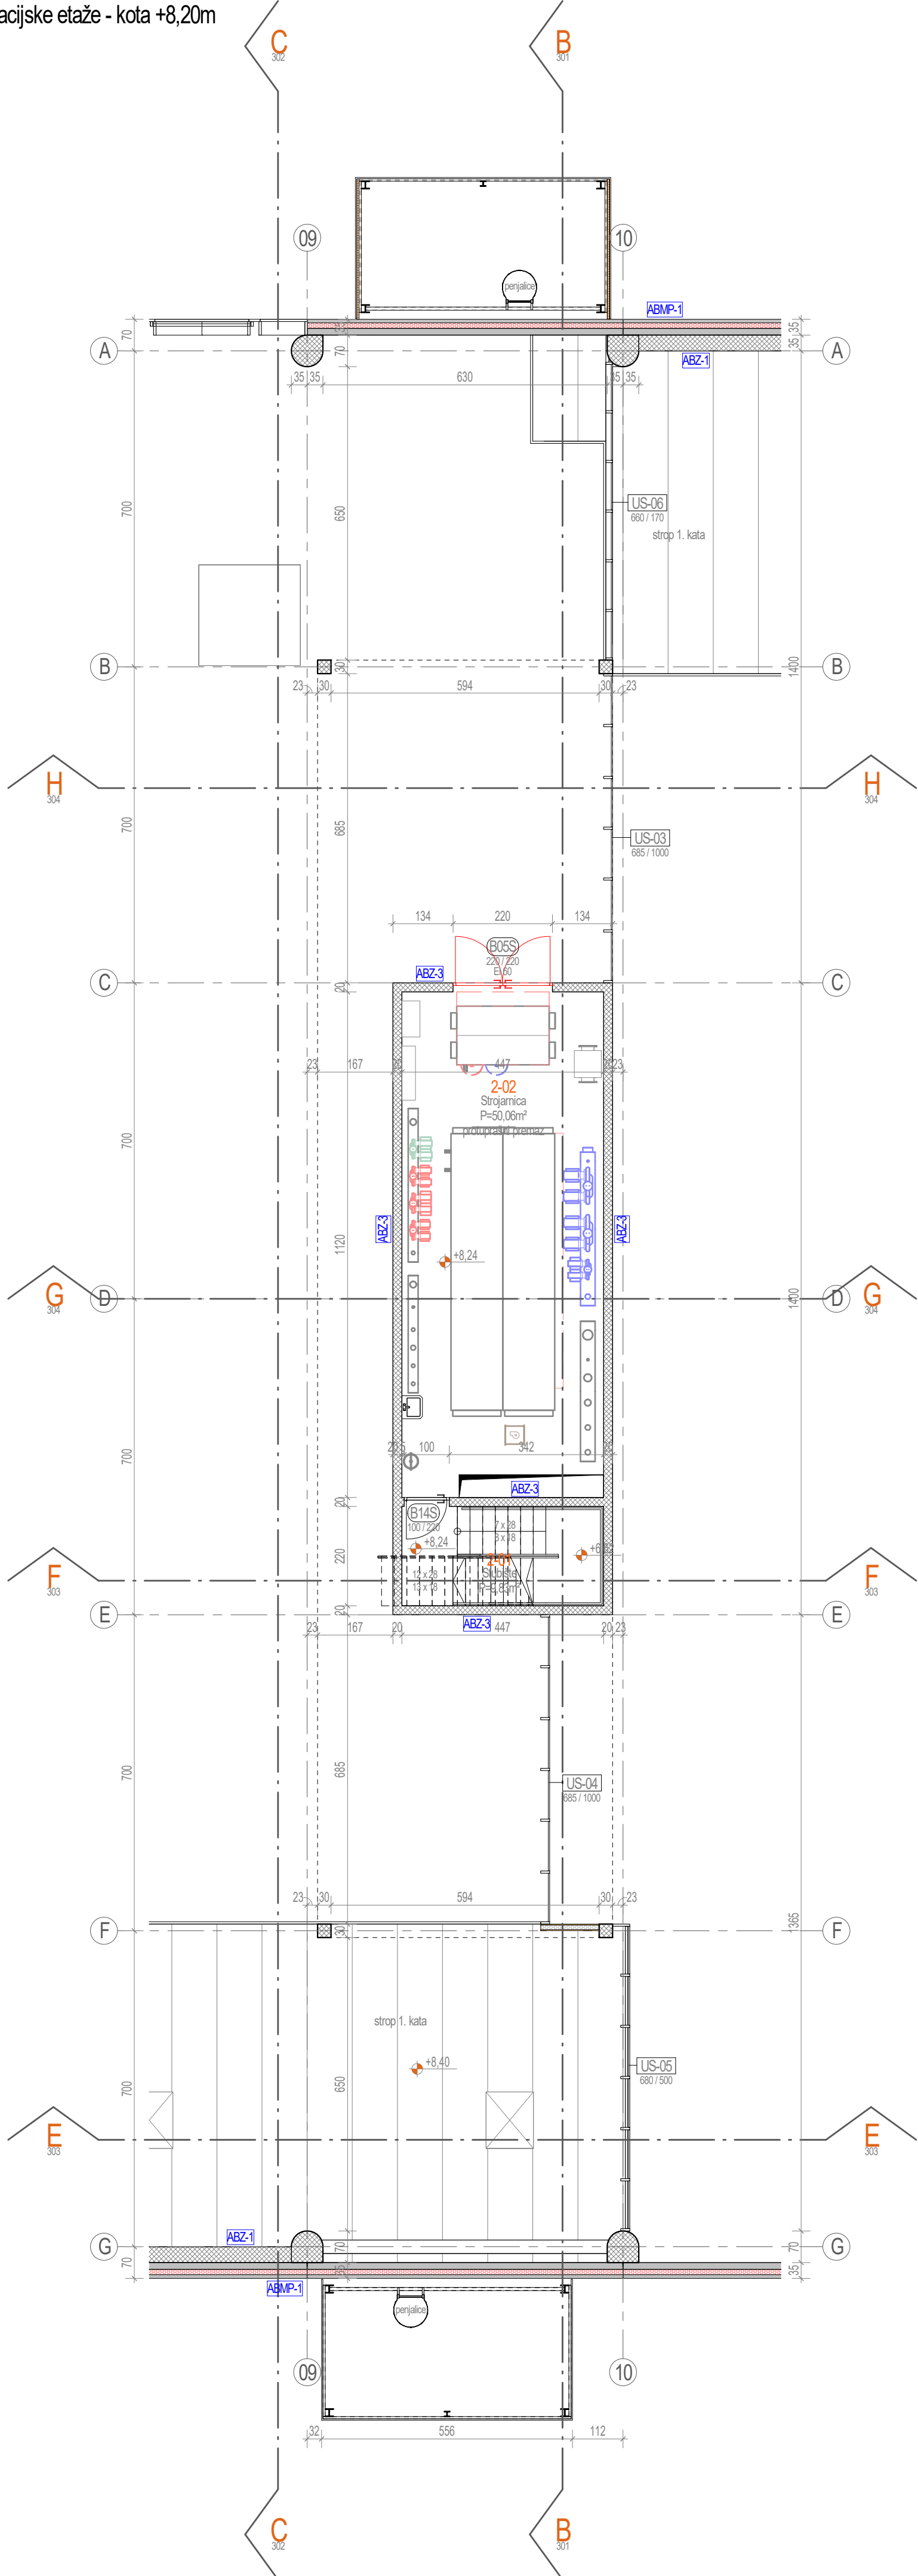


Tloort instalacijske etaže - kota +11,40m
1:100

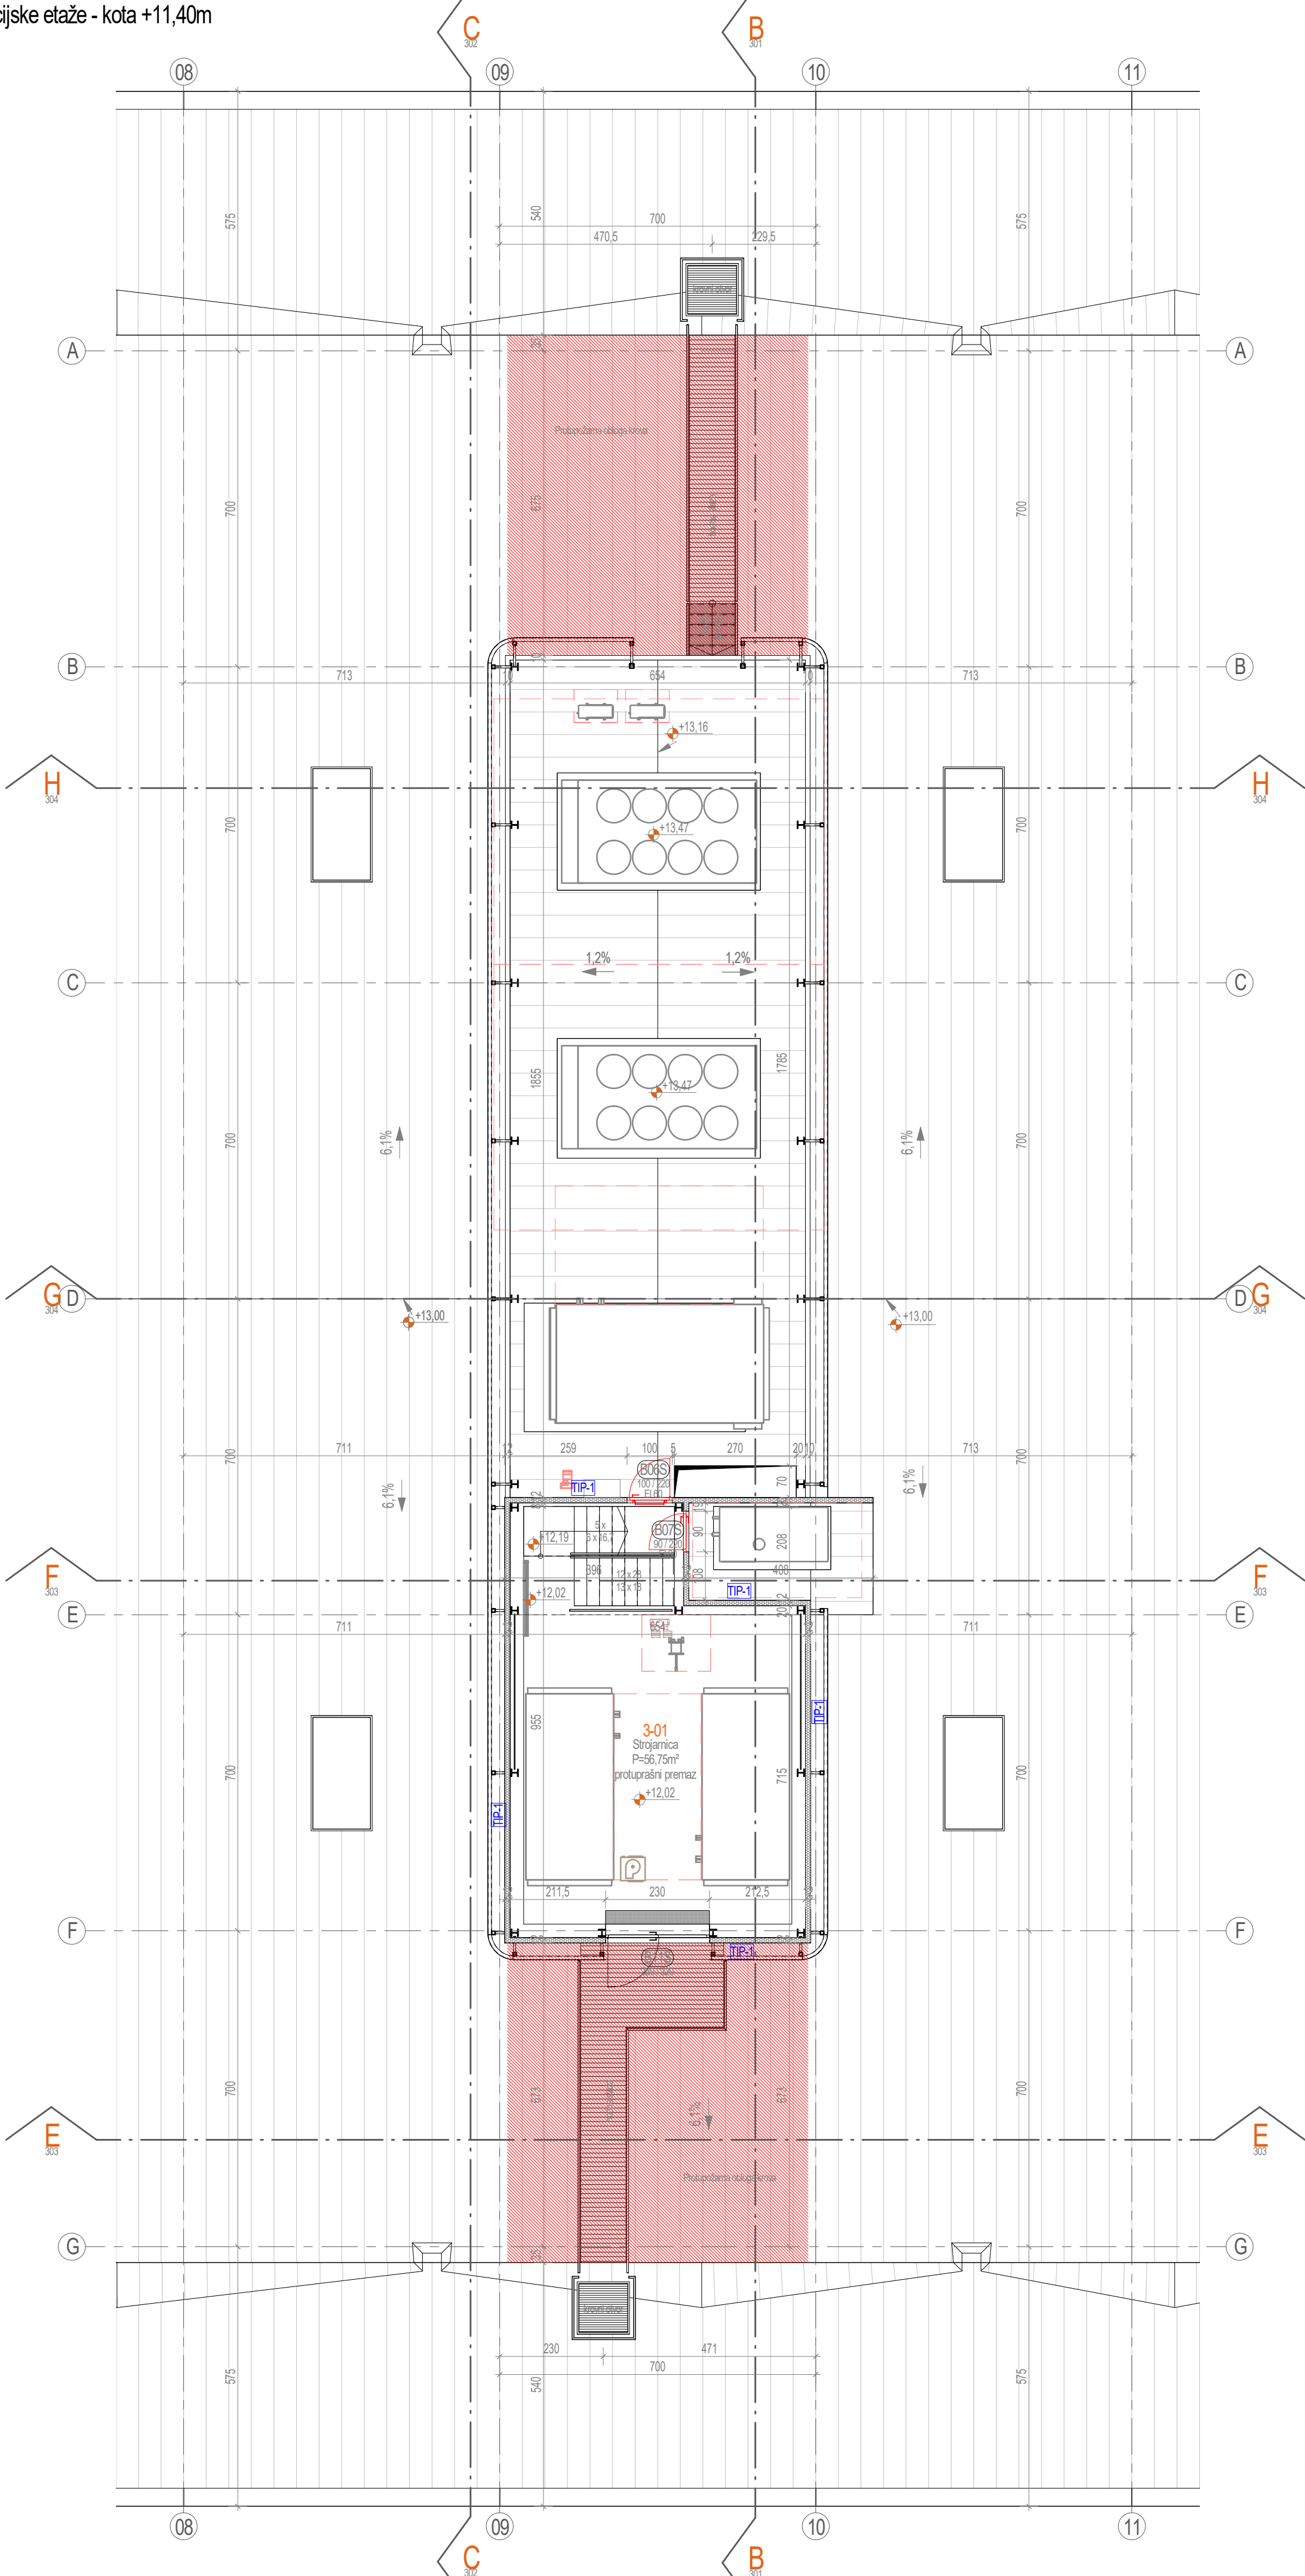

VRSTE ZIDOVA

- ABZ-1**
- AB zid 35 cm
- ABZ-2**
- AB zid 30 cm
- ABZ-3**
- AB zid 20 cm
- ABMP-1**
- AB montažni panel 8 cm
 - termoizolacija bet. panela 12 cm
 - AB montažni panel 15 cm
- ZZ-1**
- završna žbuka 2 mm
 - opekarski blok 25 cm
 - završna žbuka 2 mm
- ZZ-2**
- završna žbuka 2 mm
 - biok porobeton 15 cm
- OBL-1, d=15 cm**
- završna žbuka 2 mm
 - GK ploče 2x12,5 cm
 - termoizolacija - kamena vuna 8 cm
- OBL-2**
- ker. pločice 1 cm
 - ljepilo
- GKZ-1, d=15 cm**
- GK ploče 2x12,5 cm
 - CVI profil
 - termoizolacija
 - GK ploče 2x12,5 cm
- GKZ-2, d=15 cm**
- GK ploče 2x12,5 cm
 - CVI profil
 - termoizolacija
 - GK ploče (otporne na vlagu) 2x12,5 cm
 - ljepilo
 - ker. pločice 1 cm
- GKZ-3, d=10 cm**
- GK ploče 2x12,5 cm
 - CVI profil
 - termoizolacija
 - GK ploče (otporne na vlagu) 2x12,5 cm
 - ljepilo
 - ker. pločice 1 cm
- GKZV-1, d=15 cm**
- ker. pločice 1 cm
 - ljepilo
 - GK ploče (otporne na vlagu) 2x12,5 cm
 - CVI profil
 - termoizolacija
 - GK ploče (otporne na vlagu) 2x12,5 cm
 - ljepilo
 - ker. pločice 1 cm
- GKZV-2, d=20,5 cm**
- ker. pločice 1 cm
 - ljepilo
 - GK ploče (otporne na vlagu) 2x12,5 cm
 - CVI profil
 - termoizolacija
 - GK ploče (otporne na vlagu) 2x12,5 cm
 - ljepilo
 - ker. pločice 1 cm
- GKZV-3, d=15 cm**
- GK ploče (otporne na vlagu) 2x12,5 cm
 - CVI profil
 - termoizolacija
 - GK ploče (otporne na vlagu) 2x12,5 cm
 - ljepilo
 - ker. pločice 1 cm
- GKZP-1, d=15 cm**
- GK ploče (protupožarni) 2x12,5 cm
 - CVI profil
 - termoizolacija
 - GK ploče (protupožarni) 2x12,5 cm
- TIP-1, d=12 cm**
- čelik 0,06 cm
 - termoizolacija
 - čelik 0,06 cm
- TIP-2, d=12 cm - protupožarni panel**
- čelik 0,06 cm
 - termoizolacija
 - čelik 0,06 cm

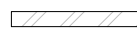KAZALO POJMOVA			
	oznaka - smjer sjevera		AB stup
	oznaka osi		AB zid
	oznaka presjeka		Predgotovljeni AB termoizolirani panel
	oznaka visinske kote - tloort		zid blok opeka
	oznaka visinske kote - presjek		zid ylong
	oznaka pozicije vrata		zid gipskartonski
	oznaka pozicije prozora		zid gipskartonski - vlagootporni
	oznaka pozicije staklene stijene		zid gipskartonski - protupožarni
	oznaka prostornije		termoizolacija
	oznaka opis slojeva		crvenim linijama označeni protupožarni elementi: vrata, prozori, staklene stijene, zidovi
	oznaka vrste zidova		oznaka prodora u ploči
	oznaka stubišnog kraka (broj x širina stuba / broj x visina stuba)		oznaka invalidi
	smjer evakuacije		oznaka revizije

2	Usklađivanje konstrukcije i arhitekture	DV / 02.10.2020.
1	Početna verzija	DV / 01.10.2020.
Verzija	Izmjena	Odobrio

Investitor:	Osječko-baranjska županija Trg Ante Starčevića, 31000 Osijek HR	Lokacija:	OSIJEK k.č.br. 9701/7 k.o. Osijek
Zahvat u prostoru:	Grad Osijek Frangež Kuharica 9, 31000 Osijek HR		

IZGRADNJA POSLOVNE GRAĐEVINE
GOSPODARSKI CENTAR OSIJEK



±0,00 = 90,00 m.n.m.

Naziv mape:		Strukovna odrednica:	
IZVEDBENI PROJEKT		ARHITEKTONSKI PROJEKT	
Voditelj projekta:		Projektantski ured:	
Siniša Berečić dipl.ing.građ.		SIRRAH projekt d.o.o. za projektiranje i nadzor	
Projekant:		Datum:	
dr.sc. Dražen Arbutina dipl.ing.arh.		17/2020-1	
Mislav Salarić dipl.ing.arh. i urb.		Mjesec:	
Sudbica:		listopad 2020.	
Ivan Kolacac mag.ing.aedif.		1 : 100	
Denis Vrabec arh.teh.			
Saša Trninić, građ.teh.			

Šifra projekta:	Faza projekta:	Vrsta projekta:	Oznaka etaže:	Broj etaže:	Sadržaj:	Verzija:
GC	03	AR	02	205	TLOCRT TEHNIČKIH ETAŽA	02