
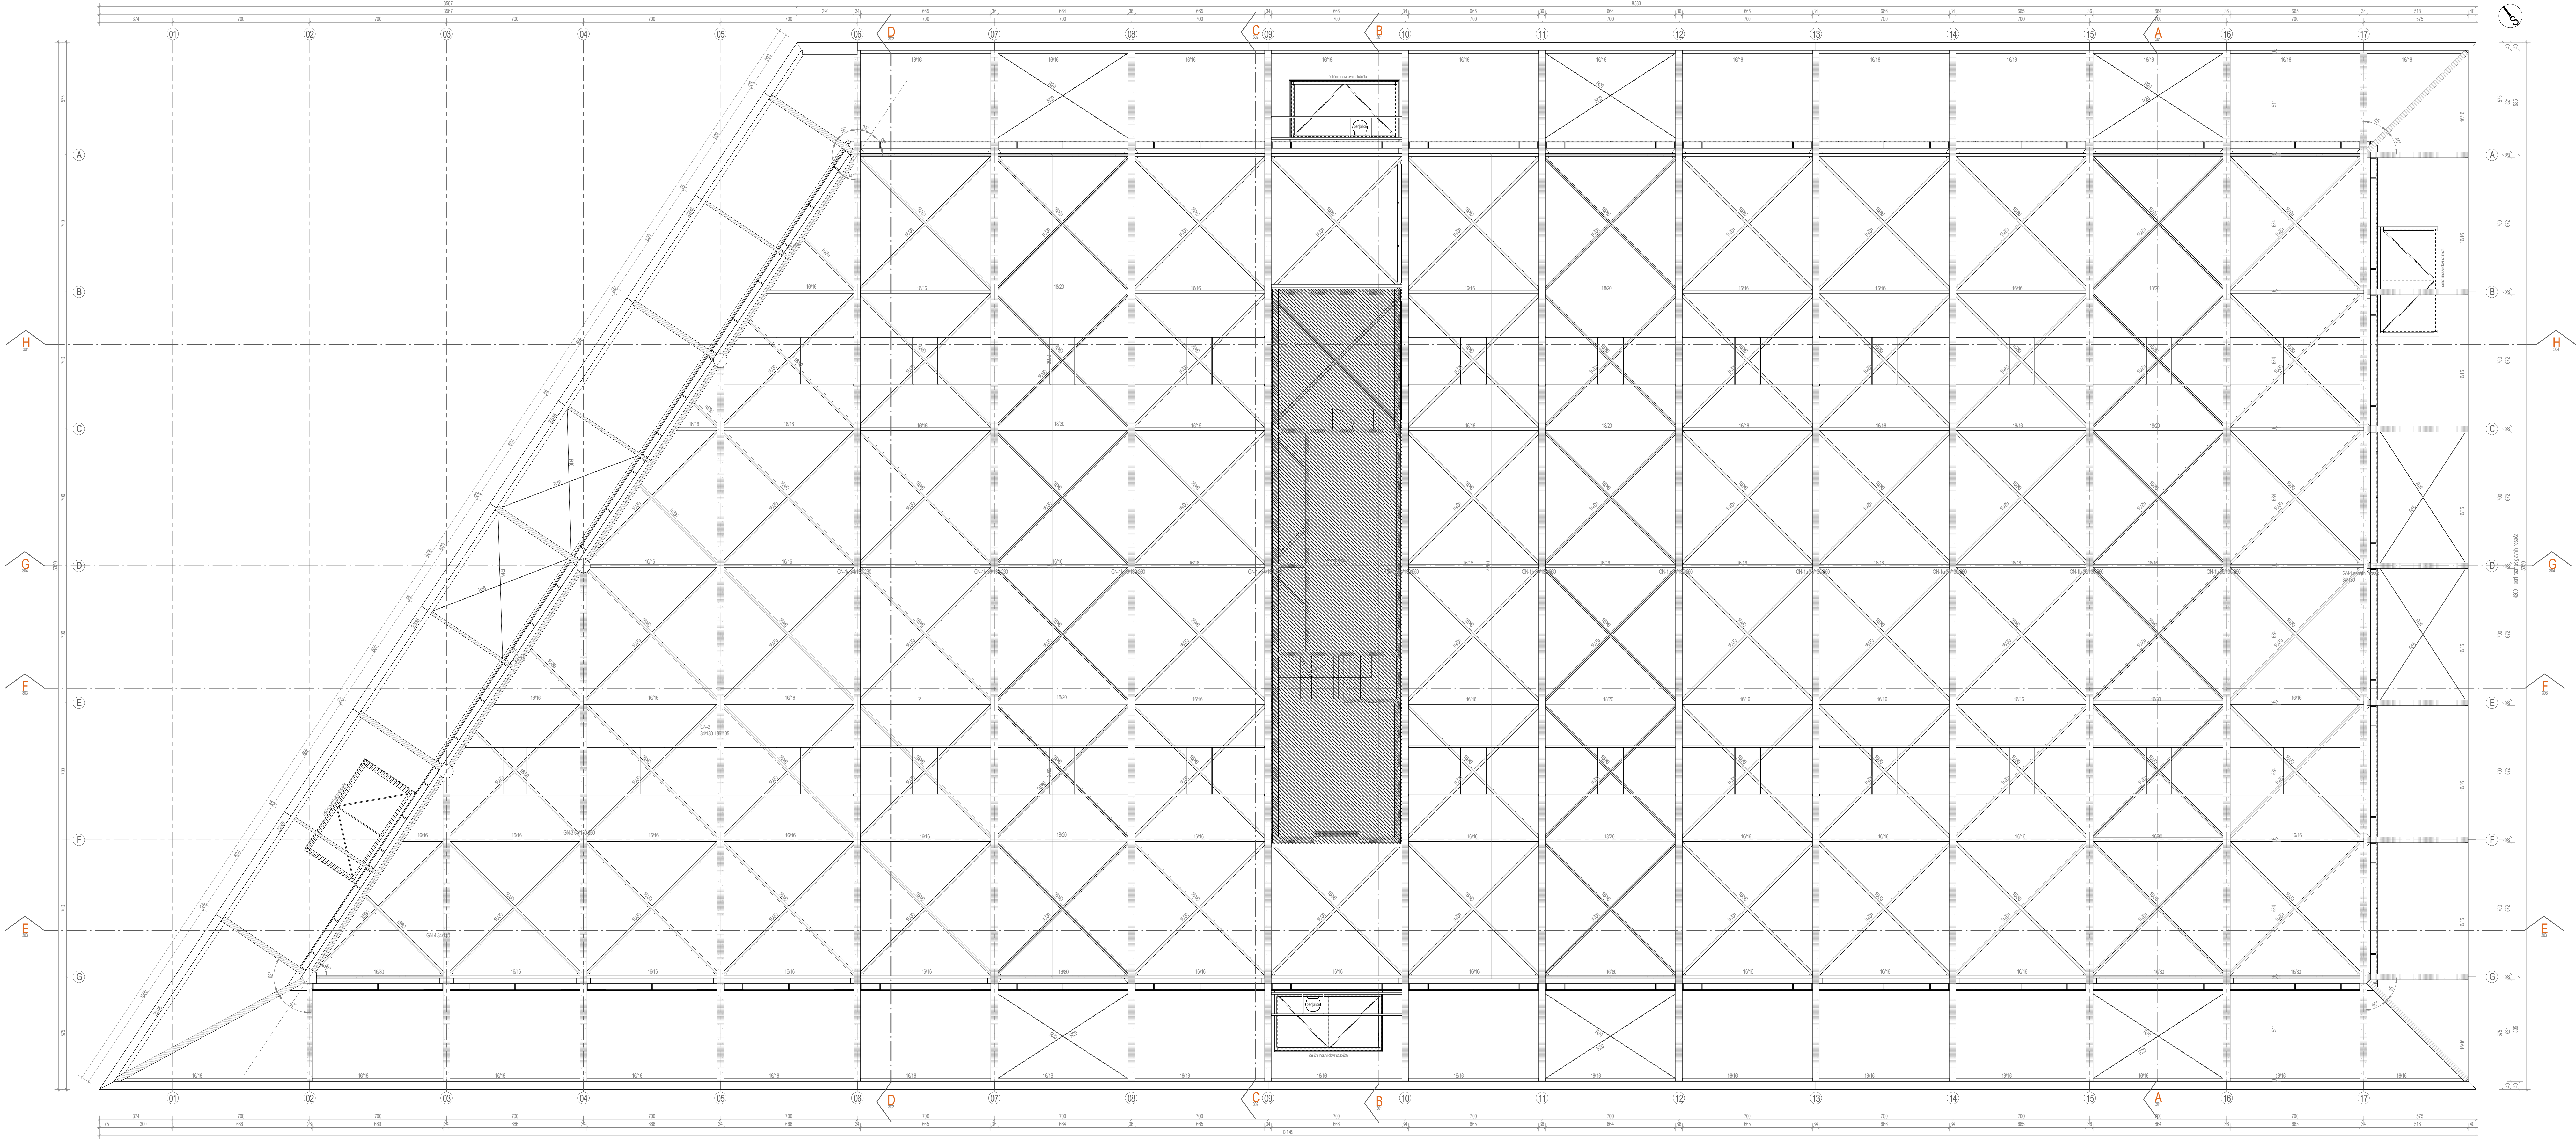


 

KAZALO POJMOVA			
	oznaka - smjer sjevera		AB stup
	oznaka osi		AB zid
	oznaka presjeka		Predgotovljeni AB termoozolirani panel
	oznaka visinske kote - tlocrt		zid blok opeka
	oznaka visinske kote - presjek		zid ytong
	oznaka pozicije vrata		zid gipskartonski
	oznaka pozicije prozora		zid gipskartonski - vlagootporni
	oznaka pozicije staklene stijene		zid gipskartonski - protupozdarni
	oznaka prostorije		termoozlokacija
	oznaka opis sklova		crvenim linijama označeni protupozdarni elementi: vrata, prozori, staklene stijene, zidovi
	oznaka vrste zidova		oznaka prozora u plodi
	oznaka stubalnog kraka (broj x širina stuba / broj x visina stuba)		oznaka invalidi
	smjer evakuacije		oznaka revizije

2	Uvjetodajnik konstrukcije i arhitekture	01/02/2020
1	Projektant	01/02/2020
1	Verzija	01/02/2020

Investitor:	Osečko-baranjska županija Ug. i poslovanje, 31000 Osijek, HR Grad Osijek Prilaz Kolibe 8, 31000 Osijek, HR	Lokacija:	OSIJEK k.č.br. 9701/7 k.o. Osijek
-------------	---	-----------	--------------------------------------

IZGRADNJA POSLOVNE GRADEVINE GOSPODARSKI CENTAR OSIJEK



±0,00 = 90,00 m.n.m.

Naziv projekta:		Skupina oznaka:	
IZVEDBENI PROJEKT		ARHITEKTONSKI PROJEKT	
Izdavač projekta:		Projektant/izvođač:	
Siniša Berošić dipl.ing.građ. izdavač projekta: 31000 Osijek, HR 31000 Osijek, HR		BROJAK projekta: 17/2020-1 31000 Osijek, HR	
Projektant:		Izdavač projekta:	
dr. sc. Dražen Adžić dipl.ing.građ. izdavač projekta: 31000 Osijek, HR 31000 Osijek, HR		BROJAK projekta: 17/2020-1 31000 Osijek, HR	
Sudionici:		BROJAK projekta:	
Ivan Kolarac mag.ing.građ. Doris Vrabec arhitekta Sabo Timarić građevinar		BROJAK projekta: 17/2020-1 31000 Osijek, HR	
BROJAK projekta:		BROJAK projekta:	
GC 03 AR 02 206		TLOCRT KROVNE KONSTRUKCIJE	