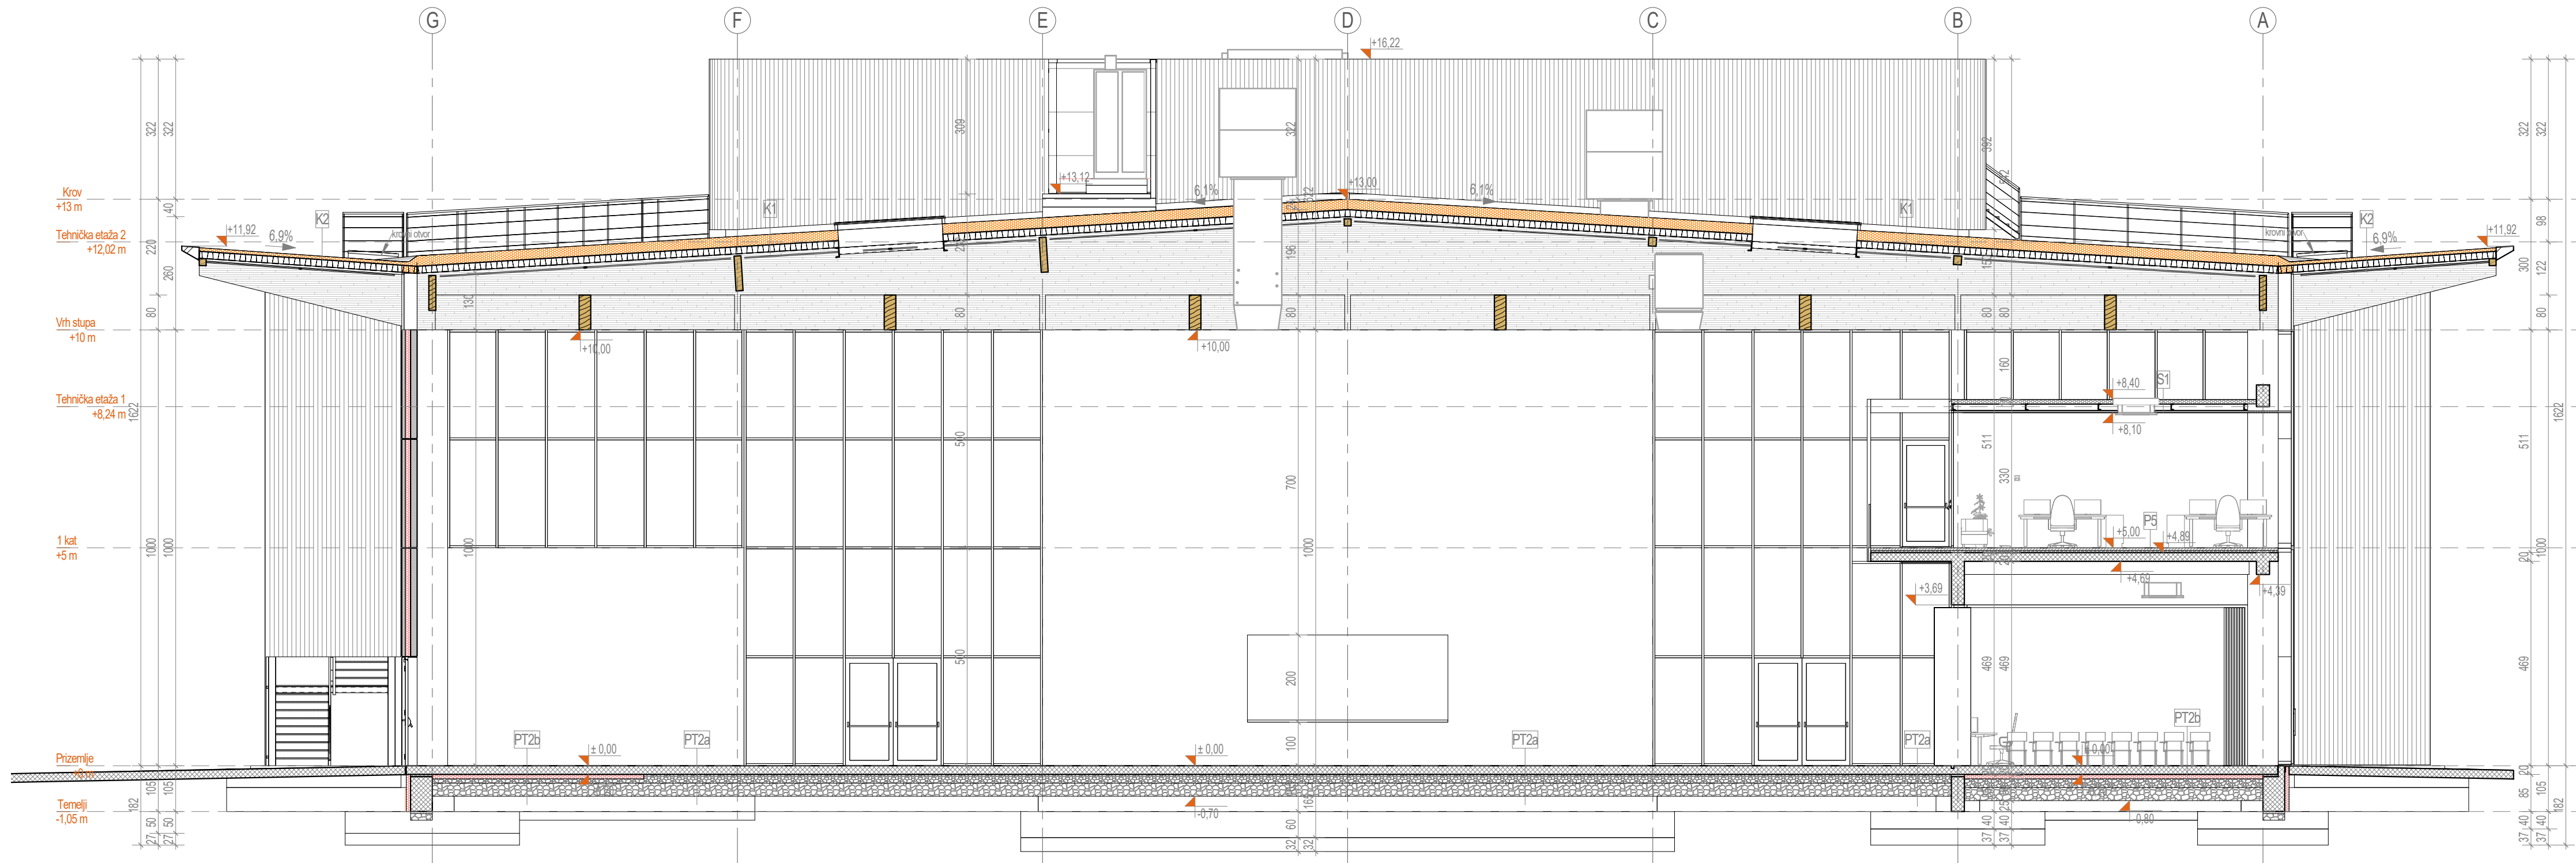




Presjek A-A
1: 100

SLOJEVI PODOVA I KROVOVA

P0 - Tem. AB ploča evak. stubišta

- AB temeljna ploča 50 cm
- podizni beton 5 cm
- nasp. tucanik 50 cm

PT2a - Slojevi priz. - gl. izložbeni prostor

- AB zagledna podna ploča 20 cm
- dostupna PE folija 20 cm
- nasp. tucanik (slini) 20 cm
- nasp. tucanik (kupni) 30 cm
- golekstil

PT3 - Slojevi prizemlja - sanitarije

- ker. pločice 1 cm
- AB podna ploča 18 cm
- PE folija 10 cm
- termoizolacija XPS 10 cm
- PE folija 20 cm
- nasp. tucanik (slini) 20 cm
- nasp. tucanik (kupni) 30 cm
- golekstil

P5 - Slojevi kata

- lijevani cem. pod 5 mm
- cem. glazura 5,5 cm
- termoizolacija EPS 5 cm
- AB ploča 20 cm

P7 - Slojevi ispod opreme

- hidroizolacija TPO folija
- AB ploča 15 cm
- termoizolacija XPS 30 cm
- AB ploča 20 cm

P9 - Slojevi tehničke etaže

- protugrađni premaz
- AB ploča 20 cm

PT1 - Slojevi prizemlja

- AB zagledna podna ploča 20 cm
- PE folija 10 cm
- termoizolacija XPS 10 cm
- PE folija 20 cm
- nasp. tucanik (slini) 20 cm
- nasp. tucanik (kupni) 30 cm
- golekstil

PT2b - Slojevi priz. - izložbeni prostor - 5m od ruba zida

- AB zagledna podna ploča 20 cm
- PE folija 10 cm
- termoizolacija XPS 10 cm
- PE folija 20 cm
- nasp. tucanik (slini) 10 cm
- nasp. tucanik (kupni) 30 cm
- golekstil

PT4 - Slojevi prizemlja - središnji dio

- ker. pločice 1 cm
- AB podna ploča 18 cm
- PE folija 10 cm
- termoizolacija XPS 10 cm
- PE folija 20 cm
- nasp. tucanik (slini) 20 cm
- nasp. tucanik (kupni) 55 cm
- tem. AB ploča 60 cm
- podizni beton 7 cm
- nasp. tucanika 25 cm
- golekstil

P6 - Slojevi kata

- ker. pločice 1 cm
- hidroizolacija (na bazi cementa)
- cem. glazura 5 cm
- termoizolacija EPS 5 cm
- AB ploča 20 cm

P8 - Slojevi stropa strojarnice

- hidroizolacija TPO folija
- termoizolacija XPS 10 cm
- parna brana - PE folija 30 cm
- AB ploča 20 cm

P10 - Slojevi na stubištu

- protugrađni premaz
- AB ploča 16 cm

S1 - Strop 1 kata

- termoizolirani panel 10 cm
- čel. podkonstrukcija stropa
- znači prostor
- podkonstrukcija spušenog stropa
- spušteni strop - pune GK ploče

K1 - Slojevi krova

- hidroizolacija TPO folija
- termoizolacija kamena vuna 24 cm
- parna brana - PE folija
- trapezni lim T 160/250/0,88mm
- drvena krova konstrukcija

K3 - Slojevi krova strojarnice

- hidroizolacija TPO folija
- termoizolacija kamena vuna 10 cm
- parna brana - PE folija
- trapezni lim T 65/280/0,75mm

S2 - PP strop 1 kata

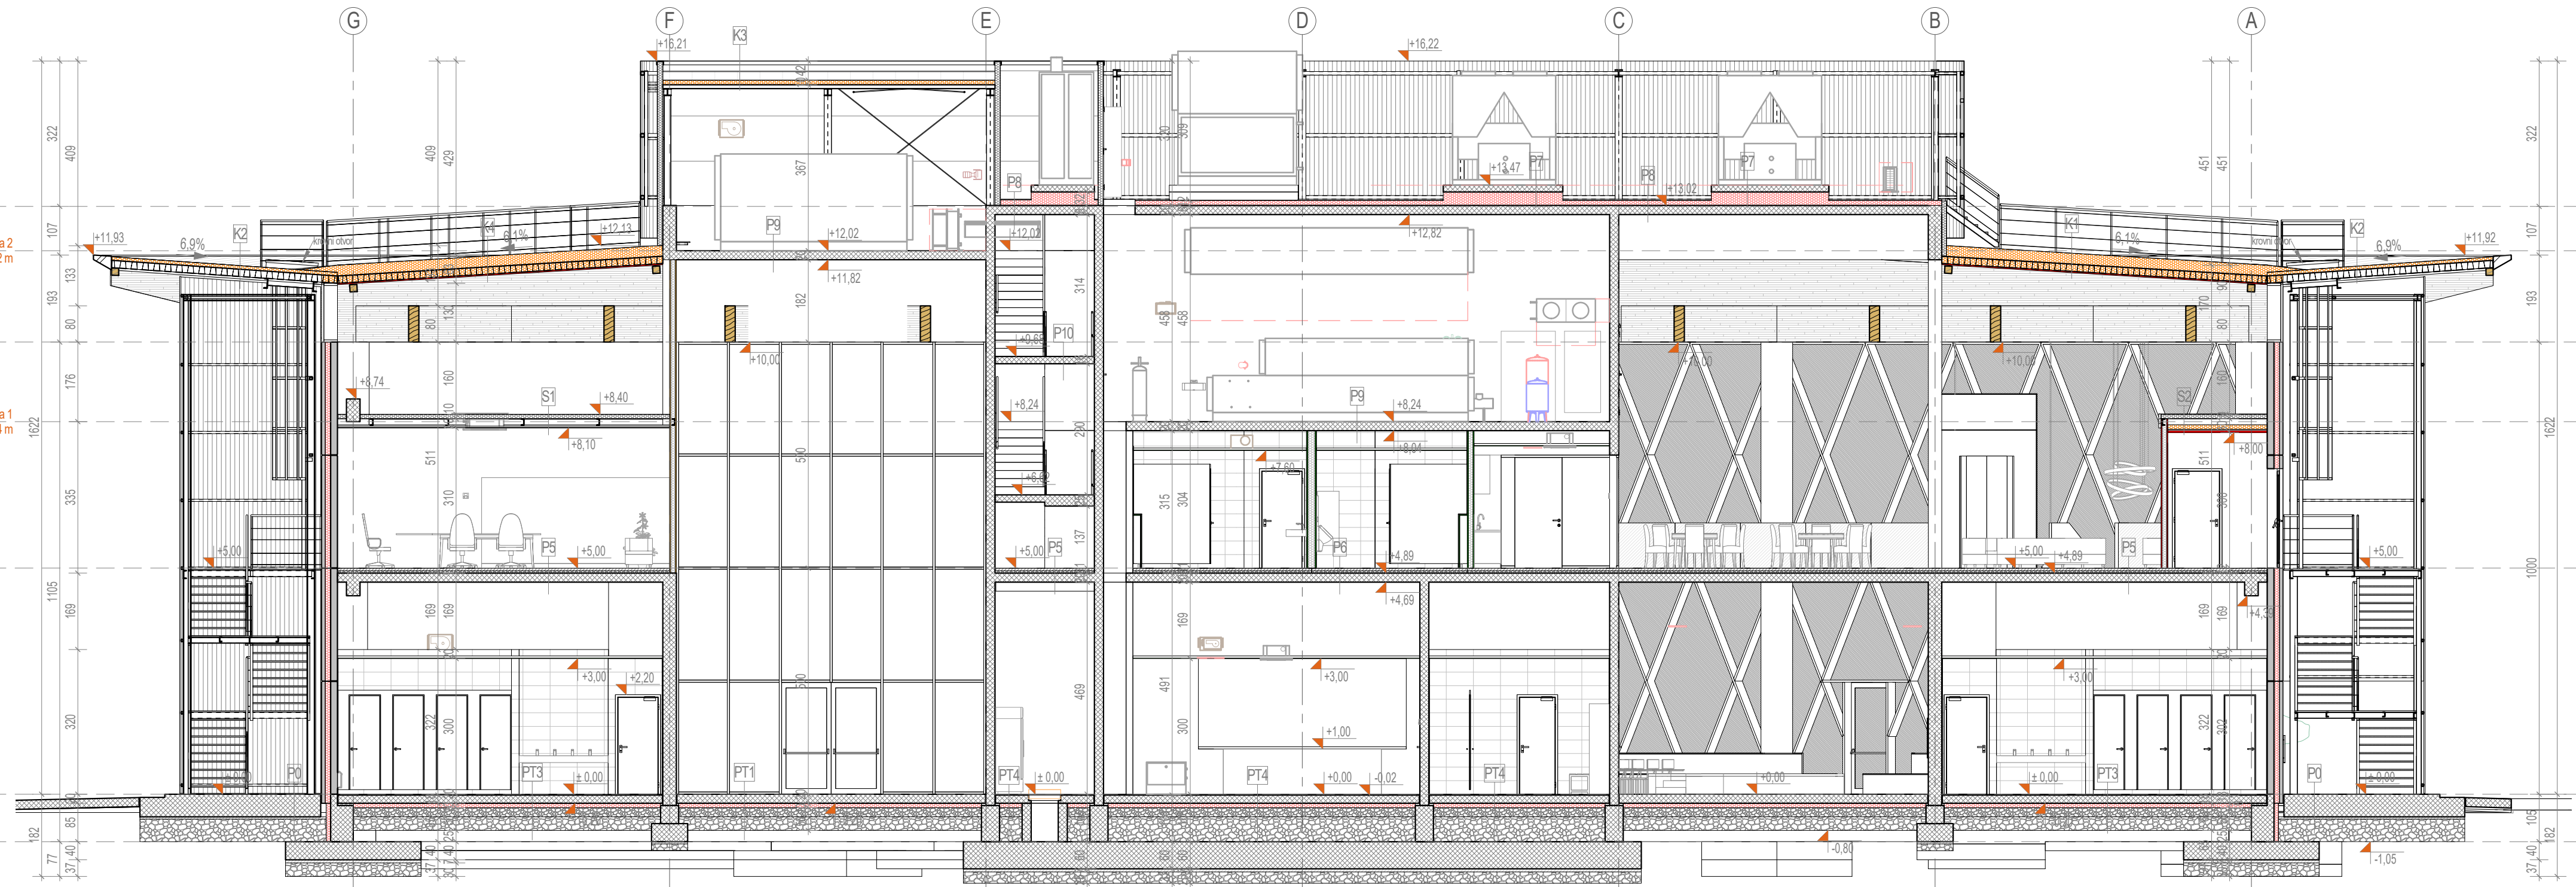
- termoizolirani panel 10 cm
- čel. podkonstrukcija stropa
- znači prostor
- podkonstrukcija - kamena vuna 10 cm
- podkonstrukcija spušenog stropa
- spušteni strop - pune GK ploče PP

K2 - Slojevi krova istaka

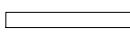
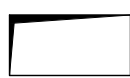
- hidroizolacija TPO folija
- termoizolacija kamena vuna 8 cm
- parna brana - PE folija
- trapezni lim T 160/250/0,88mm
- obloga (alucobond)

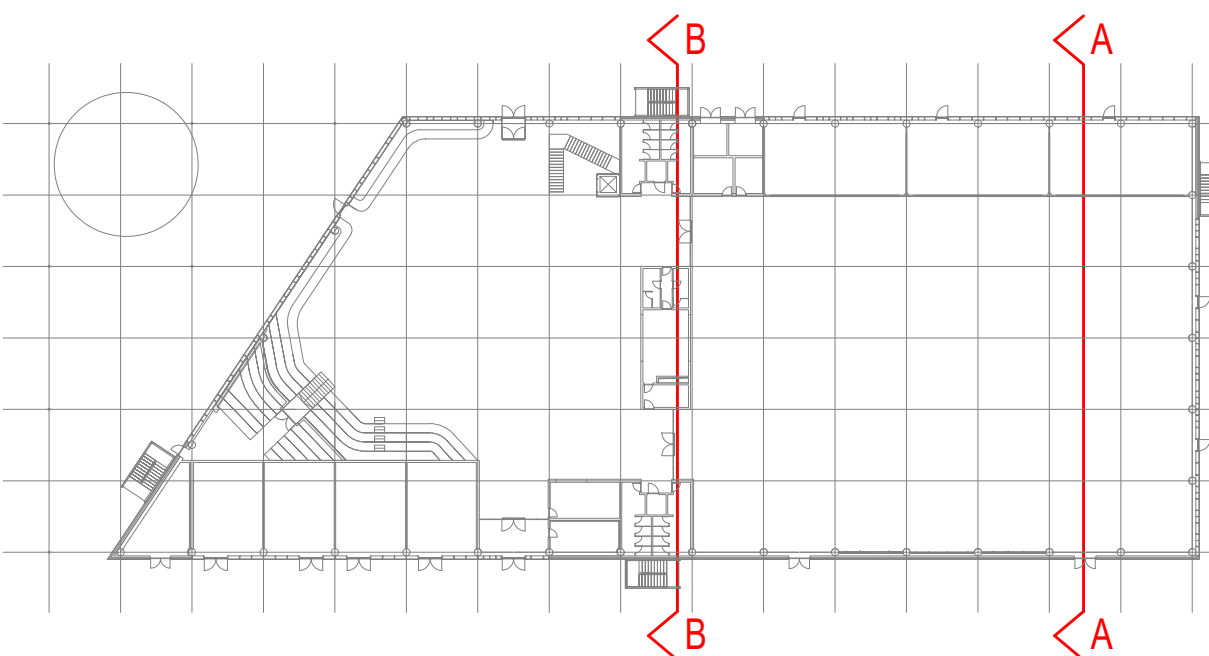
K4 - Slojevi krova

- hidroizolacija TPO folija
- termoizolacija kamena vuna 24 cm
- parna brana - PE folija
- trapezni lim T 160/250/0,88mm
- izgura od kamene vune u litru
- PP GK ploče 2x1,5 cm
- drvena krova konstrukcija



Presjek B-B
1: 100

KAZALO POJMOVA			
	oznaka - smjer sjevera		AB stup
	oznaka osi		AB zid
	oznaka presjeka		Predgotovljeni AB termoizolirani panel
	oznaka visinske kote - floor		zid blok opeka
	oznaka visinske kote - presjek		zid ytong
	oznaka pozicije vrata		zid gipskartonski
	oznaka pozicije prozora		zid gipskartonski - vlagootporni
	oznaka pozicije staklene stijene		zid gipskartonski - protupožarni
	oznaka prostorije		termoizolacija
	oznaka opis slojeva		crvenim linijama označeni protupožarni elementi: vrata, prozori, staklene stijene, zidovi
	oznaka vrste zidova		oznaka prodora u ploči
	oznaka stubišnog kraka (broj x širina stube / broj x visina stube)		oznaka invalidi
	smjer evakuacije		oznaka revizije

2	Usklađivanje konstrukcije i arhitekture	DV / 02.10.2020.	
1	Početna verzija	DV / 01.10.2020.	
Verzija	Izmjena	Odobrio OcrtaoDatum	
Investitor: Osječko-baranjska županija Trg Arhe Starčevića, 31000 Osijek HR Grad Osijek Frangepova 9, 31000 Osijek HR		Lokacija: OSIJEK k.č.br. 9701/7 k.o. Osijek	
Zahvat u prostoru: IZGRADNJA POSLOVNE GRAĐEVINE GOSPODARSKI CENTAR OSIJEK			
Dispozicija: 			
±0,00 = 90,00 m.n.m.			
Naziv mape: IZVEDBENI PROJEKT		Strukovna oznacnica: ARHITEKTONSKI PROJEKT	
Voditelj projekta: Siniša Berečić dipl.ing.građ. odobreni inženjer građevinarstva - broj odobrenja G 3433 SIRRAH projekt d.o.o. Ribarska 4, 31000 Osijek - HR		Projektantski ured:  SIRRAH projekt d.o.o. za projektiranje i nadzor Ribarska 4, 31000 Osijek - HR OIB: 8562978085	
Projektant: dr.sc. Dražen Arbutina dipl.ing.arh. odobreni arhitekt - broj odobrenja A 188 Milav Saltrčić mag.ing.arh. i urb. odobreni arhitekt - broj odobrenja A 632		Brj. mape: MAPA 1 Datum: listopad 2020.	
Suradnici: Ivan Kolacac mag.ing.aedif. Denis Vrabec arh.teh. Saša Trninić, grad.teh.		Zajednička oznaka projekta: 17/2020 Oznaka projekta: 17/2020-1 Mjerilo: 1 : 100	
Šifra projekta:	Faza projekta:	Vrsta projekta:	Oznaka ortofot:
GC 03	AR 03	301	POPREČNI PRESJECI A I B
02			02