


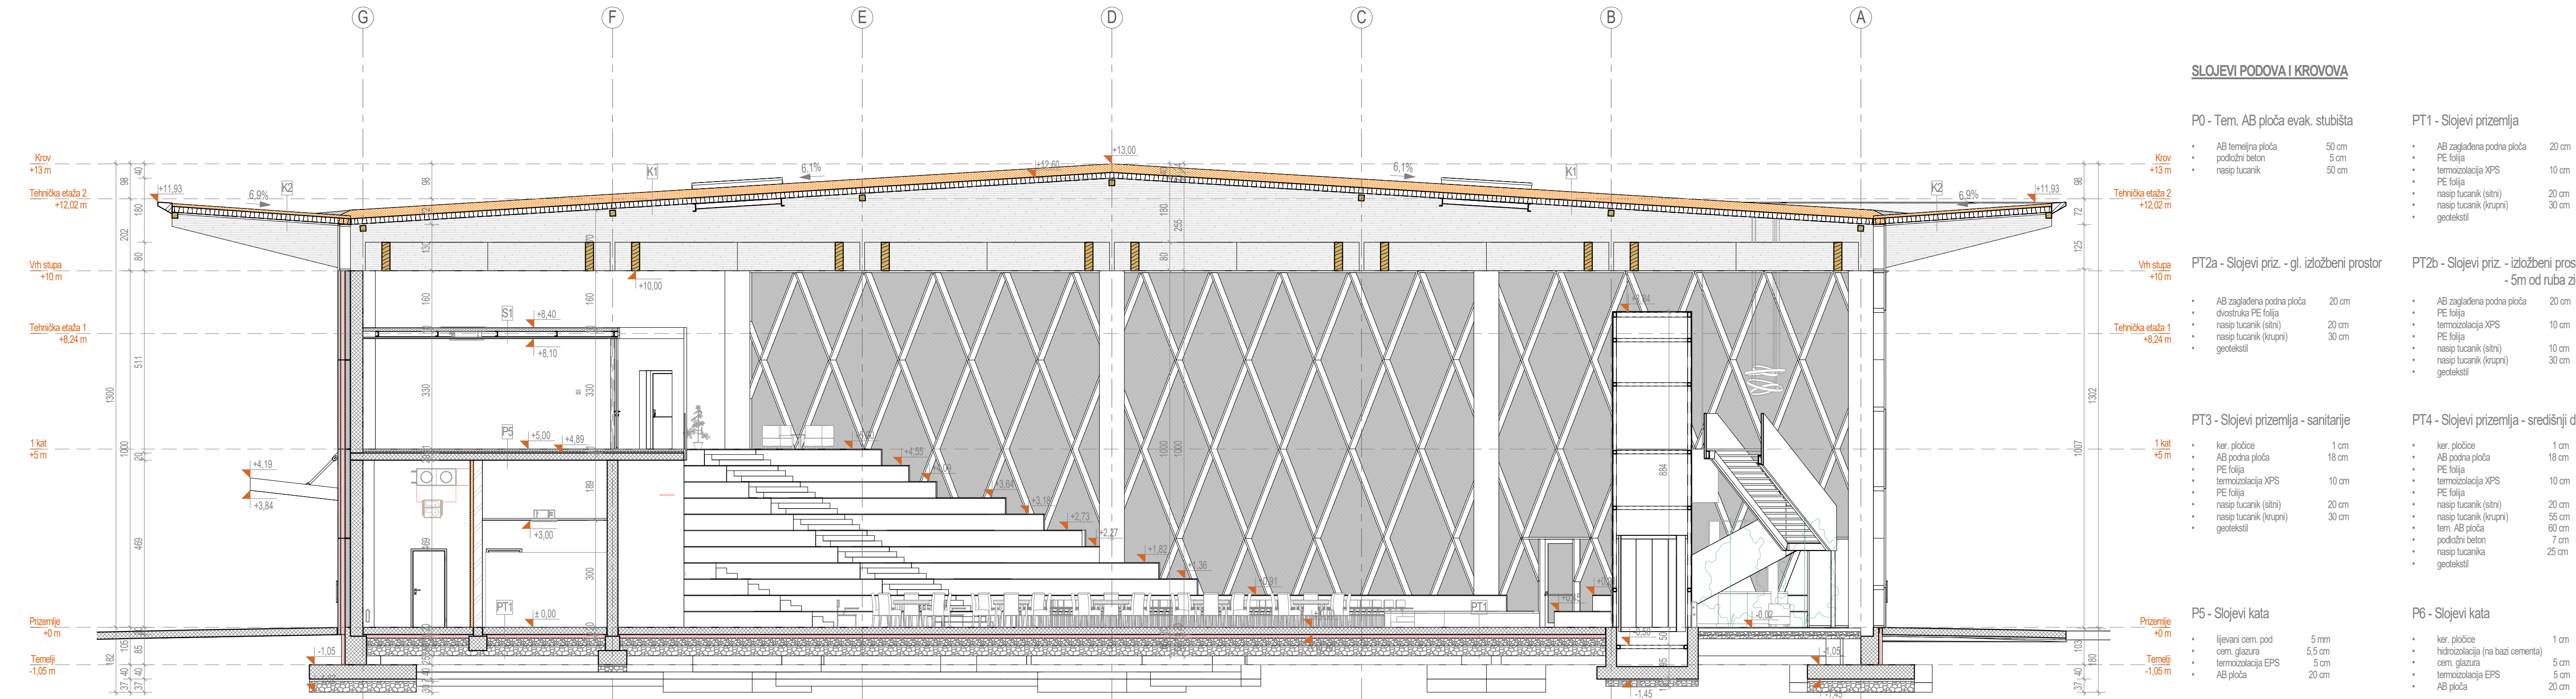

SLOJEVI PODOVA I KROVOVA

P0 - Tem. AB ploča evak. stubišta

- AB temeljna ploča 50 cm
- podložni beton 5 cm
- nasip tucanik 50 cm

PT2a - Slojevi priz. - gl. izložbeni prostor

- AB zagađena podna ploča 20 cm
- divotrupna PE folija 10 cm
- PE folija 20 cm
- nasip tucanik (slini) 20 cm
- nasip tucanik (rupni) 30 cm
- geotekstil

PT3 - Slojevi prizemlja - sanitarije

- ker. pločice 1 cm
- AB podna ploča 18 cm
- PE folija 10 cm
- termoizolacija XPS 10 cm
- nasip tucanik (slini) 20 cm
- nasip tucanik (rupni) 30 cm
- geotekstil

P5 - Slojevi kata

- ljiveni oem. pod 5 mm
- oem. glazura 5,5 cm
- termoizolacija EPS 5 cm
- AB ploča 20 cm

P7 - Slojevi ispod opreme

- hidroizolacija TPO folija
- AB ploča 15 cm
- termoizolacija XPS 30 cm
- AB ploča 20 cm

P9 - Slojevi tehničke etaže

- protupadni premaz
- AB ploča 20 cm

S1 - Strop 1 kata

- termoizolirani panel 10 cm
- ož. podkonstrukcija stropa
- zračni prostor
- podkonstrukcija spužbenog stropa
- spušteni strop - pune GK ploče

K1 - Slojevi krova

- hidroizolacija TPO folija 24 cm
- termoizolacija kamena vuna
- parna brana - PE folija
- trapezni lim T 160/2500,08mm
- diversa krovna konstrukcija

K3 - Slojevi krova strojarnice

- hidroizolacija TPO folija 10 cm
- termoizolacija kamena vuna
- parna brana - PE folija
- trapezni lim T 160/2500,075mm
- apsura od kamene vune u limu
- PP GK ploča
- diversa krovna konstrukcija

PT1 - Slojevi prizemlja

- AB zagađena podna ploča 20 cm
- PE folija 10 cm
- PE folija 20 cm
- nasip tucanik (slini) 20 cm
- nasip tucanik (rupni) 30 cm
- geotekstil

PT2b - Slojevi priz. - izložbeni prostor - 5m od ruba zida

- AB zagađena podna ploča 20 cm
- PE folija 10 cm
- PE folija 10 cm
- nasip tucanik (slini) 20 cm
- nasip tucanik (rupni) 30 cm
- geotekstil

PT4 - Slojevi prizemlja - središnji dio

- ker. pločice 1 cm
- AB podna ploča 18 cm
- PE folija 10 cm
- termoizolacija XPS 10 cm
- PE folija 20 cm
- nasip tucanik (slini) 20 cm
- tem. AB ploča 60 cm
- podložni beton 7 cm
- nasip tucanika 25 cm
- geotekstil

P6 - Slojevi kata

- ker. pločice 1 cm
- hidroizolacija (na bazi cementa)
- oem. glazura 5 cm
- termoizolacija EPS 5 cm
- AB ploča 20 cm

P8 - Slojevi stropa strojarnice

- ker. pločice
- hidroizolacija XPS 10 cm
- oem. glazura
- parna brana - PE folija
- AB ploča 20 cm

P10 - Slojevi na stubištu

- protupadni premaz
- AB ploča 16 cm

S2 - PP strop 1 kata

- termoizolirani panel 10 cm
- ož. podkonstrukcija stropa
- zračni prostor
- podkonstrukcija spužbenog stropa
- spušteni strop - pune GK ploče PP


K2 - Slojevi krova istaka

- hidroizolacija TPO folija 8 cm
- termoizolacija kamena vuna
- parna brana - PE folija
- trapezni lim T 160/2500,08mm
- obloga (glucobond)




K4 - Slojevi krova

- hidroizolacija TPO folija 24 cm
- termoizolacija kamena vuna
- parna brana - PE folija
- trapezni lim T 160/2500,075mm
- apsura od kamene vune u limu
- PP GK ploča 2x1,5 cm
- diversa krovna konstrukcija

Presjek C-C
1:100

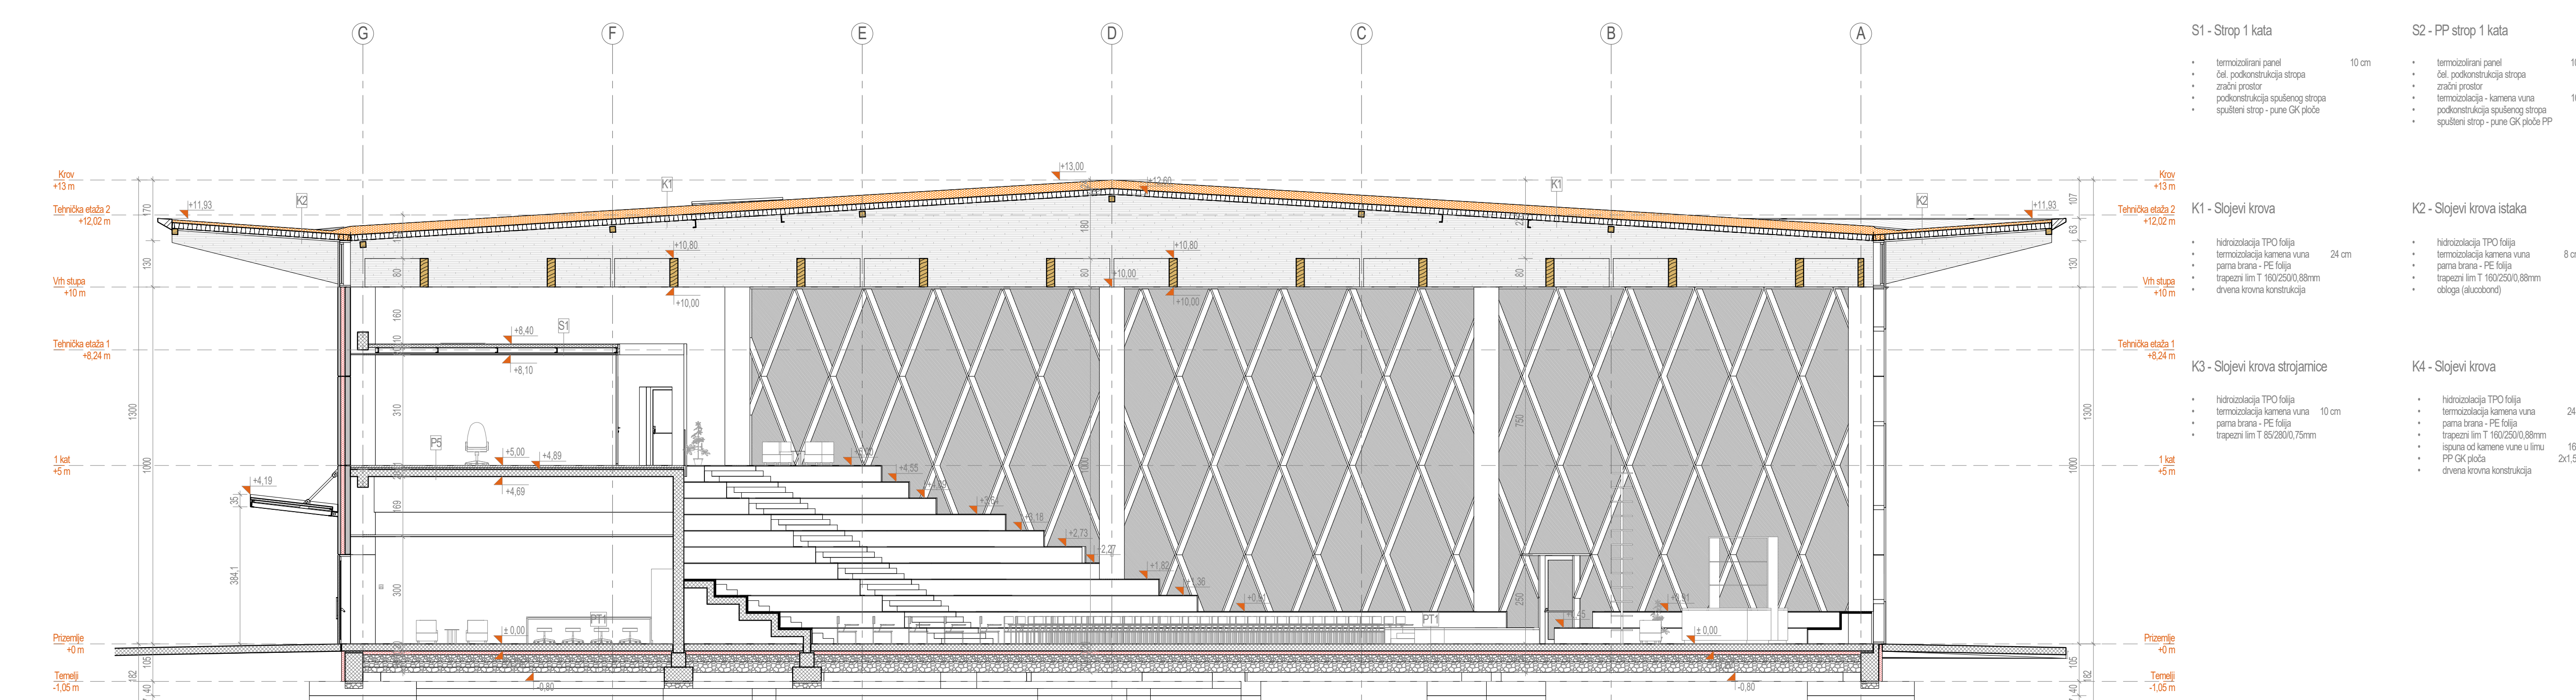


Presjek D-D
1:100

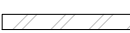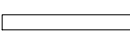 KAZALO POJMOVA			
	oznaka - smjer sjevera		AB stup
	oznaka osi		AB zid
	oznaka presjeka		Predgotovljeni AB termoizolirani panel
	oznaka visinske kote - floor		zid blok opeka
	oznaka visinske kote - presjek		zid ytong
	oznaka pozicije vrata		zid gipskartonski
	oznaka pozicije prozora		zid gipskartonski - vlagootporni
	oznaka pozicije staklene stijene		zid gipskartonski - protupožarni
	oznaka prostorije		termoizolacija
	oznaka opis slojeva		crvenim linijama označeni protupožarni elementi: vrata, prozori, staklene stijene, zidovi
	oznaka vrste zidova		oznaka prodora u ploči
	oznaka stubišnog kraka (broj x širina stuba / broj x visina stuba)		oznaka invalidi
	smjer evakuacije		oznaka revizije

2	Usklađivanje konstrukcije i arhitekture	DV / 02.10.2020.
1	Početna verzija	DV / 01.10.2020.
Verzija	Izmjena	Dobitno

Investitor:	Osječko-baranjska županija Trg Arta Starčevića, 31000 Osijek HR	Lokacija:	OSIJEK k.č.br. 9701/7 k.o. Osijek
Grad Osijek Frangepanova 9, 31000 Osijek HR			

Zadržati u prostoru:
**IZGRADNJA POSLOVNE GRAĐEVINE
GOSPODARSKI CENTAR OSIJEK**

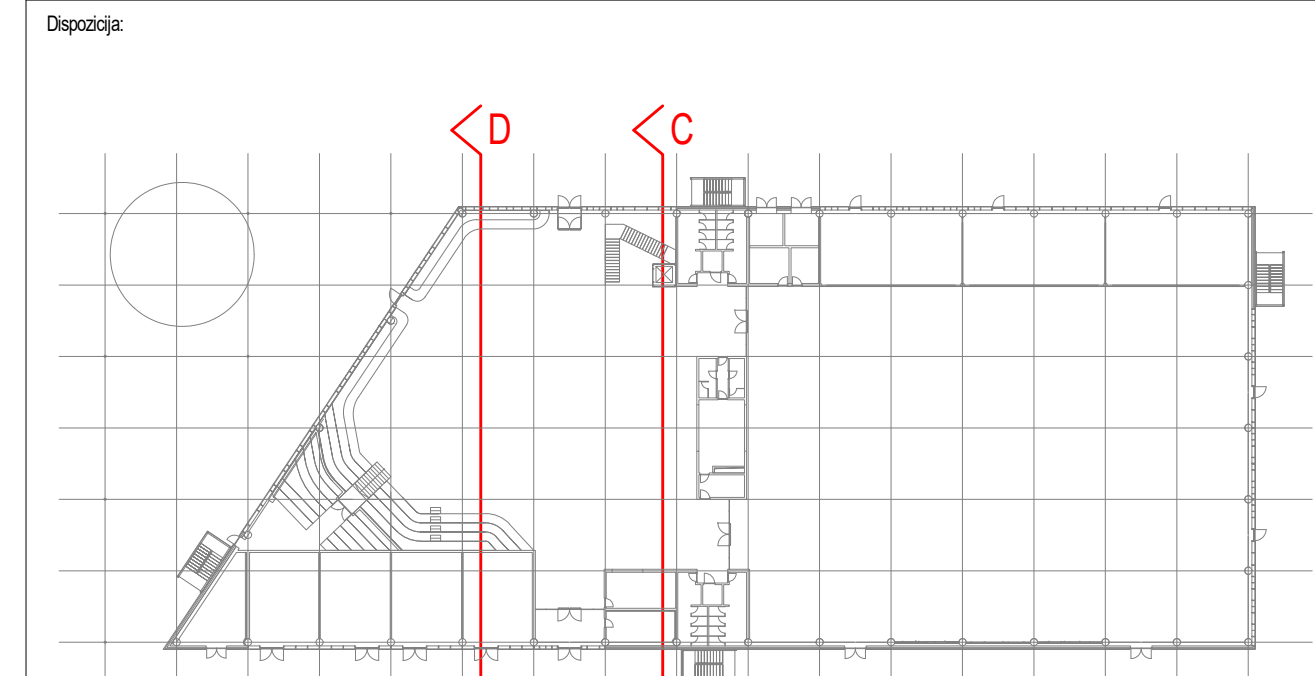

±0,00 = 90,00 m.n.m.

Naziv mape:		Strukovna oznacnica:	
IZVEDBENI PROJEKT		ARHITEKTONSKI PROJEKT	
Voditelj projekta:		Projektantski ured:	
Siniša Berečić dipl.ing.građ.		SIRRAH projekt d.o.o. za projektiranje i nadzor	
Projekant:		OIB: 8562978085	
Sunčnica:		Broj mape:	
Ivan Kolacrac mag.ing.aedif.		MAPA 1	
Denis Vrabec arh.teh.		17/2020	
Saša Trninić, građ.teh.		17/2020-1	
Datum:		Mjesec:	
listopad 2020.		1 : 100	

Šifra projekta:	Faza projekta:	Vrsta projekta:	Oznaka ograde:	Broj ograde:	Sadržaj:	Verzija:
GC 03	AR 03	302	POPREČNI PRESJEK C I D	02		