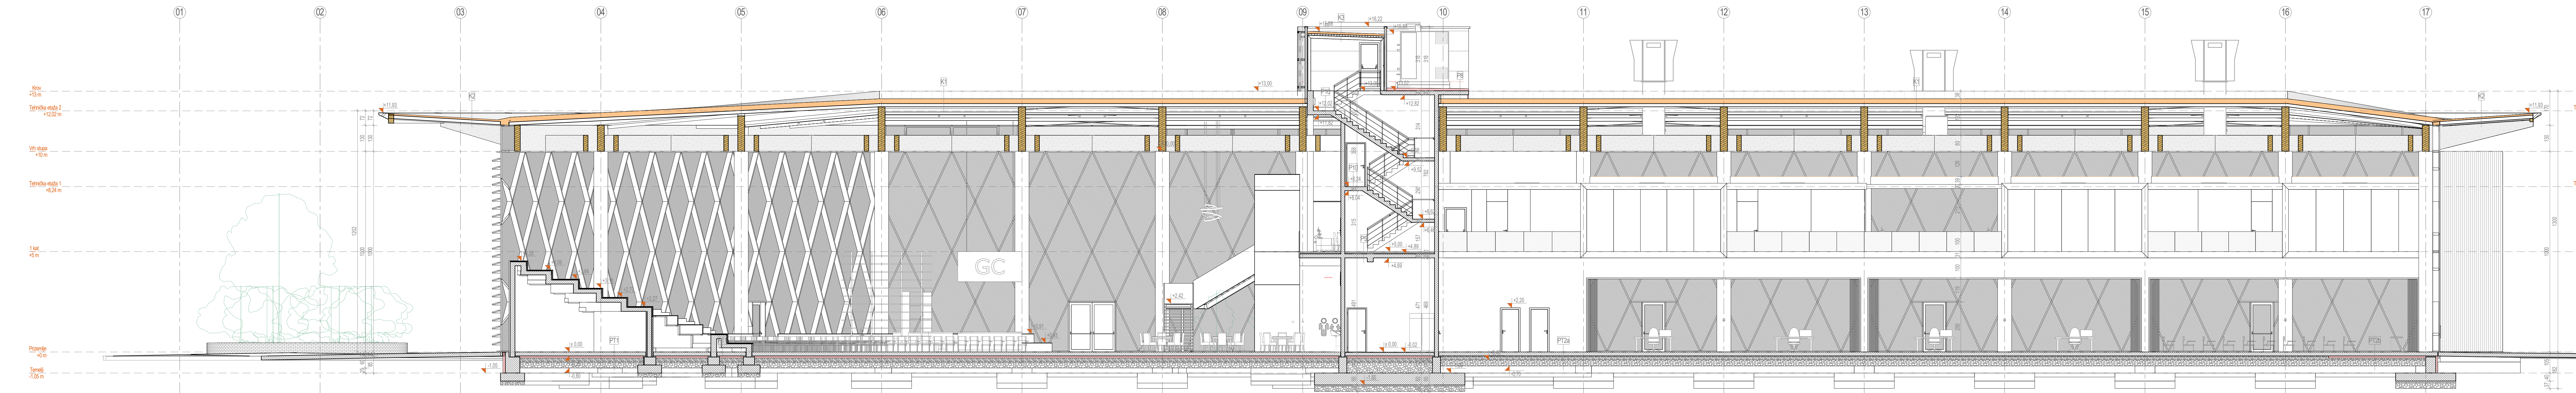


Presjek E-E
1:100



Presjek F
1:100

SLOJEVI PODOVA I KROVOVA

P0 - Tem. AS ploča evak. stubišta

- AB termoplastična 50 cm
- podložni beton 5 cm
- napl. tucanik 30 cm

PT2a - Skjevi priz. - gl. izložbeni prostor

- AB zagledna podna ploča 20 cm
- dvoslojna PE folija 20 cm
- napl. tucanik (sah) 30 cm
- gipskart 30 cm

PT3 - Skjevi prizemlja - sanitarije

- ker. pločica 1 cm
- AB podna ploča 18 cm
- PE folija 10 cm
- termoizolacija XPS 10 cm
- napl. tucanik (sah) 20 cm
- napl. tucanik (sah) 30 cm
- gipskart 30 cm

P5 - Skjevi kata

- lijepeni cem. pod 5 mm
- cem. glazura 5 mm
- termoizolacija EPS 5 cm
- AB ploča 20 cm

P7 - Skjevi ispod opreme

- hidroizolacija TPO folija 15 cm
- AB ploča 30 cm
- AB ploča 20 cm

P9 - Skjevi tehničke etaže

- priljubni premaz 20 cm
- AB ploča 20 cm

S1 - Stop 1 kata

- termoizolacija panel 10 cm
- ok. podkonstrukcija stropa
- zračni prostor
- podkonstrukcija zajednog stropa
- spušteni strop - puna OK ploča

K1 - Skjevi krova

- hidroizolacija TPO folija 24 cm
- termoizolacija kamena vuna 24 cm
- parna brana - PE folija
- izopren lim 1100/200/0.8mm
- drvena krova konstrukcija

K3 - Skjevi krova strojarnice

- hidroizolacija TPO folija 10 cm
- termoizolacija kamena vuna 10 cm
- parna brana - PE folija
- izopren lim 1100/200/0.8mm
- drvena krova konstrukcija

PT1 - Skjevi prizemlja

- AB zagledna podna ploča 20 cm
- PE folija 10 cm
- termoizolacija XPS 10 cm
- PE folija 10 cm
- napl. tucanik (sah) 20 cm
- napl. tucanik (sah) 30 cm
- gipskart 30 cm

PT2b - Skjevi priz. - 5m od ruba zida

- AB zagledna podna ploča 20 cm
- PE folija 10 cm
- termoizolacija XPS 10 cm
- PE folija 10 cm
- napl. tucanik (sah) 20 cm
- napl. tucanik (sah) 30 cm
- gipskart 30 cm

PT4 - Skjevi prizemlja - središnji dio

- ker. pločica 1 cm
- AB podna ploča 18 cm
- PE folija 10 cm
- termoizolacija XPS 10 cm
- PE folija 10 cm
- napl. tucanik (sah) 20 cm
- napl. tucanik (sah) 30 cm
- gipskart 30 cm

P6 - Skjevi kata

- ker. pločica 1 cm
- hidroizolacija (na baz. cementu) 5 cm
- cem. glazura 5 cm
- termoizolacija EPS 5 cm
- AB ploča 20 cm

P8 - Skjevi stropa strojarnice

- hidroizolacija TPO folija 15 cm
- termoizolacija XPS 30 cm
- parna brana - PE folija 20 cm
- AB ploča 20 cm

S2 - PP strop 1 kata

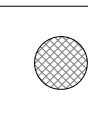
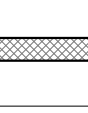
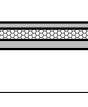
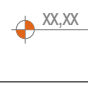
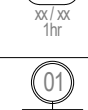
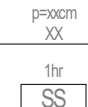
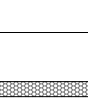
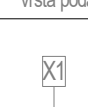
 
- termoizolacija panel 10 cm
- ok. podkonstrukcija stropa
- zračni prostor
- termoizolacija kamena vuna
- podkonstrukcija zajednog stropa
- spušteni strop - puna OK ploča PP

K2 - Skjevi krova istaka

- hidroizolacija TPO folija 8 cm
- termoizolacija kamena vuna 8 cm
- parna brana - PE folija
- izopren lim 1100/200/0.8mm
- drvena krova konstrukcija

K4 - Skjevi krova

- hidroizolacija TPO folija 24 cm
- termoizolacija kamena vuna 24 cm
- parna brana - PE folija
- izopren lim 1100/200/0.8mm
- spušteni tucanik vune u tlu 15 cm
- PP OK ploča 2x15 cm
- drvena krova konstrukcija

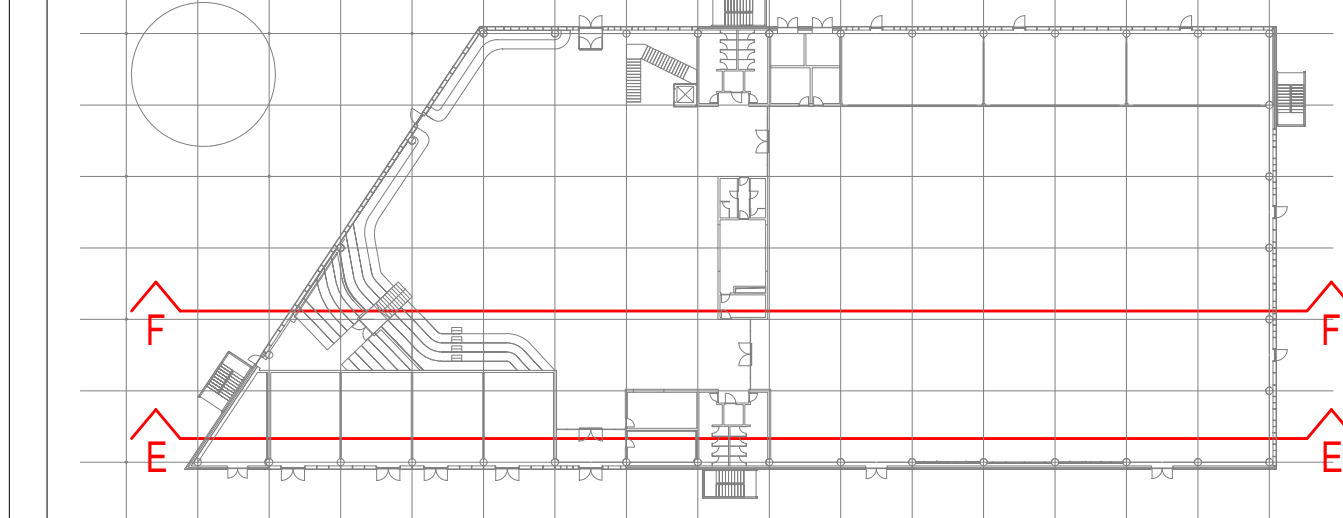
KAZALO POJMOVA			
	oznaka - smjer sjevera		AB stup
	oznaka osi		AB zid
	oznaka presjeka		Predgotovljeni AB termoizolirani panel
	oznaka visinske kote - float		zid blok opeka
	oznaka visinske kote - presjek		zid ylong
	oznaka pozicije vrata		zid gipskartonski
	oznaka pozicije prozora		zid gipskartonski - vlagootporni
	oznaka pozicije staklene stijene		zid gipskartonski - protupožarni
	oznaka prostorije		termoizolacija
	oznaka opis slojeva		crvenim linijama označeni protupožarni elementi: vrata, prozori, staklene stijene, zidovi
	oznaka vrste zidova		oznaka prodora u platu
	oznaka stubištrog kraka (broj x širina stuba / broj x visina stuba)		oznaka invalidi
	smjer evakuacije		oznaka revizije

2	Uključivanje konstrukcije u arhitekturu		01/02/2020
1	Početna verzija		01/01/2020
Verzija	Ime autora	Odobrio	Obavijest

Investitor:	Osječko-baranjska županija Uprava za graditeljstvo i prostorno uređenje Grad Osijek Prilaz Kulina 8, 31000 Osijek HR	Lokacija:	OSIJEK k.č.br. 970/17 k.o. Osijek
-------------	---	-----------	--------------------------------------

Zahval u prilozi:
**IZGRADNJA POSLOVNE GRAĐEVINE
GOSPODARSKI CENTAR OSIJEK**

Dispozicija



±0.00 = 90.00 m.n.m.

					±0,00 = 90,00 m.n.m.	
Naziv mape					Skupina odobrenja:	
IZVEDBENI PROJEKT					ARHITEKTONSKI PROJEKT	
Voditelj projekta					Projektant/autor:	
Siniša Benčić dipl.ing.građ. osječki inženjer građevinarstva, inženjer arhitekture 31000 Osijek, ul. Matije Gupca 11, 31000 Osijek - HR					Siniša Benčić 31000 Osijek, ul. Matije Gupca 11, 31000 Osijek - HR	
Projektant					Projektant/autor:	
dr. sc. Dražen Arslanović dipl.ing.građ. osječki inženjer građevinarstva, inženjer arhitekture 31000 Osijek, ul. Matije Gupca 11, 31000 Osijek - HR					Dražen Arslanović 31000 Osijek, ul. Matije Gupca 11, 31000 Osijek - HR	
Sudionici:					Broj projekta:	
Ivan Kolarac mag.ing.građ. Doris Vrhovac arhitekta Sabo Timarić, građ.ing.					MAPA 1	
					17/2020	
					17.12.2020	
					Datum	
					listopad 2020.	
					Izdavač:	
					1:10	
Štampa projekta:					Voditelj projekta:	
Faza projekta:					Voditelj projekta:	
Izdavač projekta:					Voditelj projekta:	
Odobrenje izdati:					Voditelj projekta:	
Broj izdati:					Voditelj projekta:	
Serijski:					Voditelj projekta:	
GC 03 AR 03 303					UZDUŽNI PRESJECI E I F	
					02	