
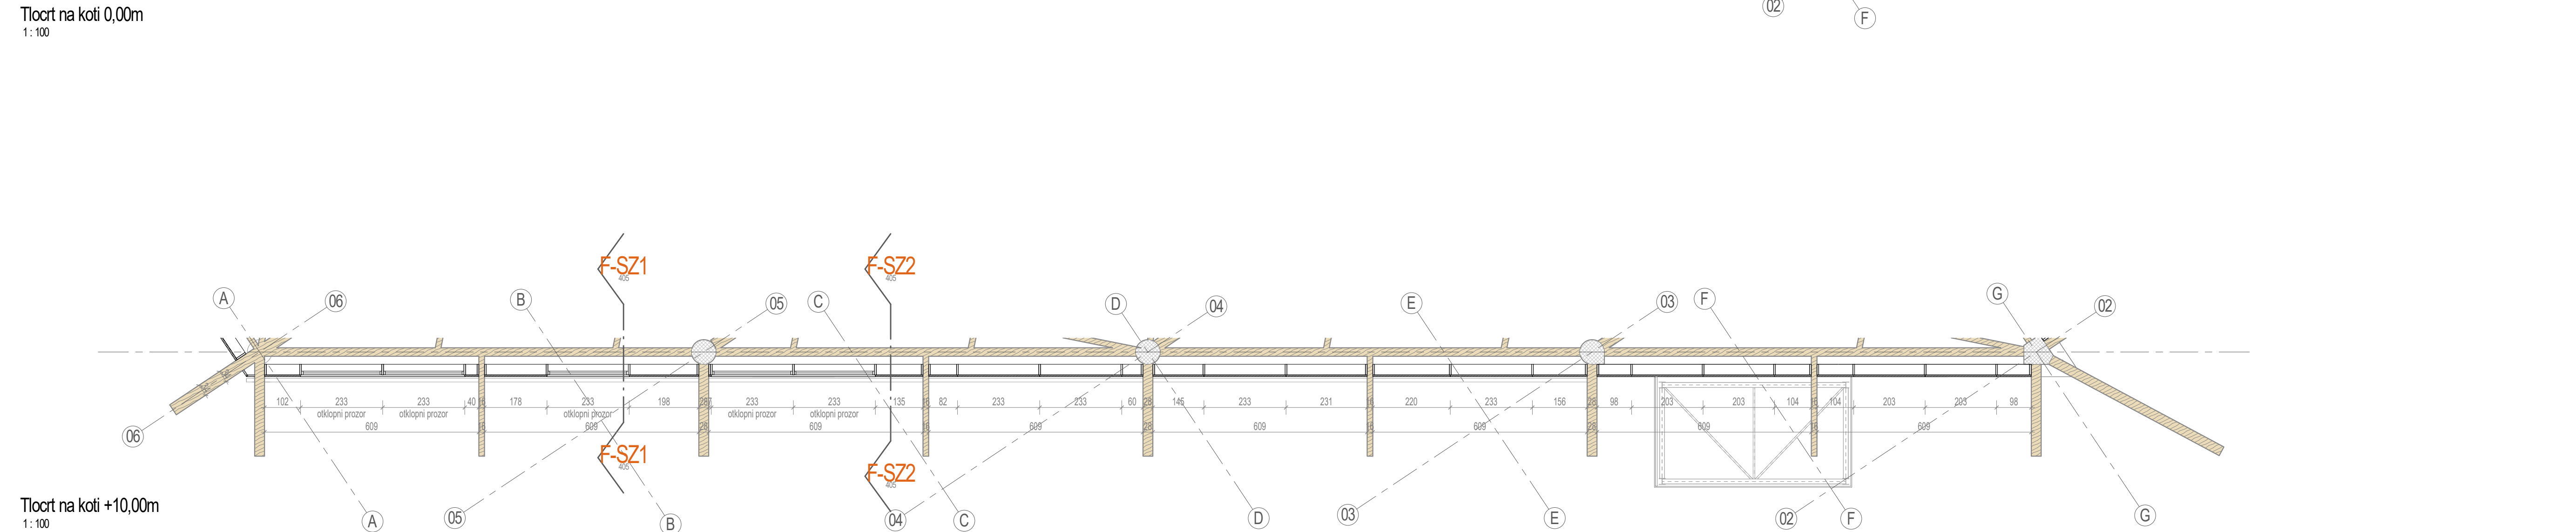
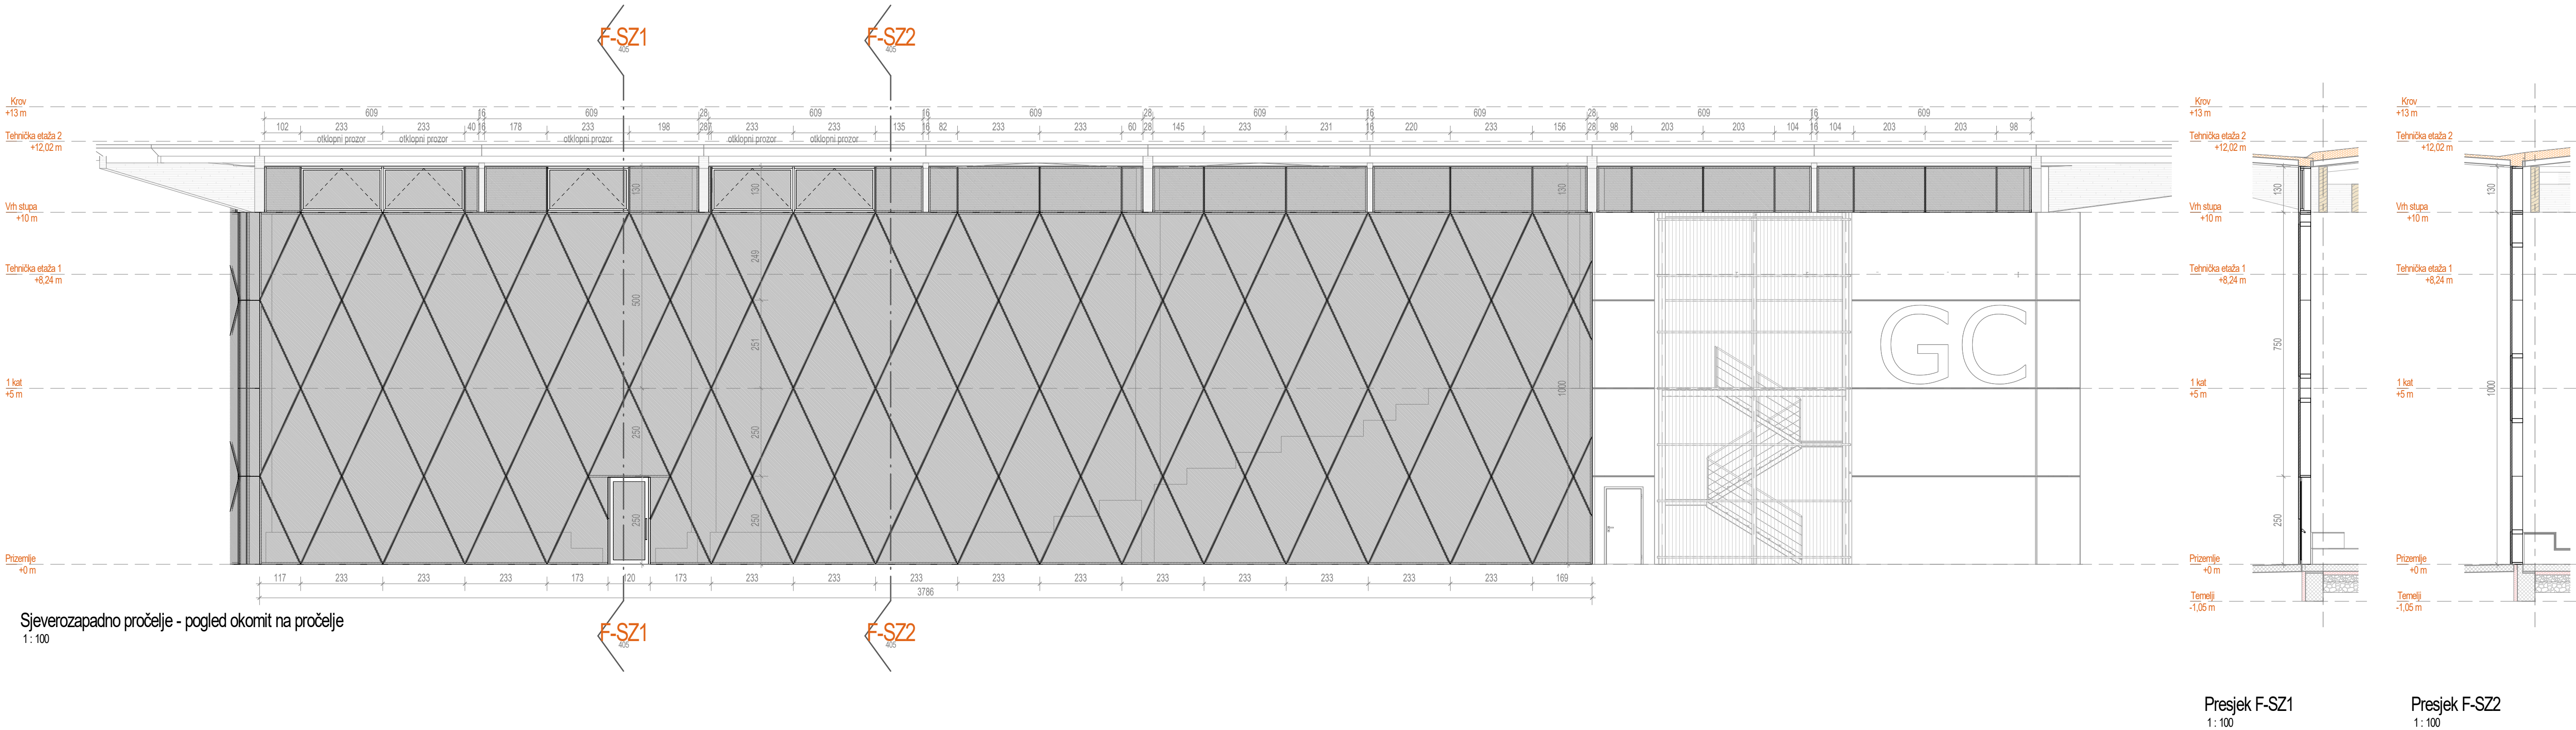


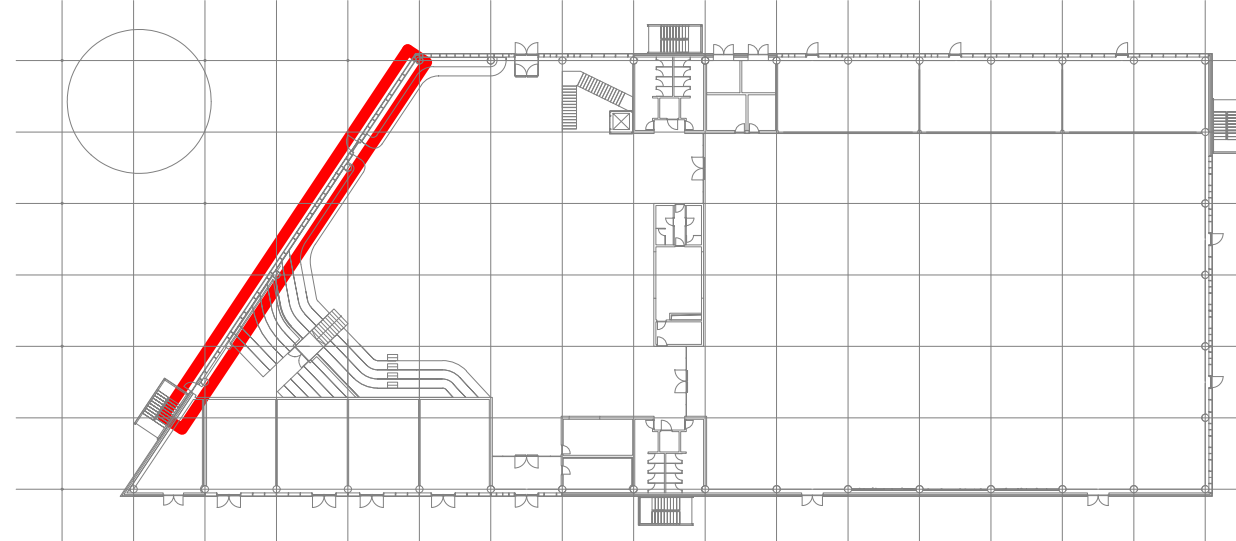

| KAZALO POJMOVA |                               |  |                                                                                           |
|----------------|-------------------------------|--|-------------------------------------------------------------------------------------------|
|                | oznaka osi                    |  | crvenim linijama označeni protupožarni elementi: vrata, prozori, staklene stijene, zidovi |
|                | oznaka presjeka               |  | prozimo staklo                                                                            |
|                | oznaka revizije               |  | prozimo PP staklo EI90                                                                    |
|                | otklonni prozor za odvod dima |  | prozimo PP staklo EI30                                                                    |

|                                      |   |   |                                                      |              |          |
|--------------------------------------|---|---|------------------------------------------------------|--------------|----------|
| 1                                    | Početna verzija<br>Izmjena   | DV / 17.11.2020.<br>Odobrio<br>Crtao/Datum   |                                                      |              |          |
| Investitor:                          | Osječko-baranjska županija<br>Trg Ante Starčevića, 31000 Osijek -HR<br><br>Grad Osijek<br>Frangež Kuharica 9, 31000 Osijek -HR                                              | Lokacija:<br><br>OSIJEK<br>k.č.br. 9701/7 k.o. Osijek   |                                                      |              |          |
| Zahvat u prostoru:                   | IZGRADNJA POSLOVNE GRAĐEVINE<br>GOSPODARSKI CENTAR OSIJEK   |   |                                                      |              |          |
| Dispozicija:                         |                                                                                        |   |                                                      |              |          |
| ±0,00 = 90,00 m.n.m.                 |   |   |                                                      |              |          |
| Naziv mape:<br><br>IZVEDBENI PROJEKT |   | Strukovna odobrenja:<br><br>ARHITEKTONSKI PROJEKT   |                                                      |              |          |
| Voditelj projekta:                   | Siniša Berežić dipl.ing.grad.<br>odobreni inženjer građevinarstva - broj odobrenja: G 3433<br>SIRRAH projekt d.o.o. Ribarska 4, 31000 Osijek - HR                           | Projektantski ured:<br><br> SIRRAH projekt d.o.o. za projektiranje i nadzor<br>Ribarska 4, 31000 Osijek - HR<br>OIB: 85629778085 |                                                      |              |          |
| Projektant:                          | dr.scg. Dražen Arbutina dipl.ing.arh.<br>odobreni arhitekt - broj odobrenja: A 1584<br>Mislav Salitreščić mag.ing.arh. i urb.<br>odobreni arhitekt - broj odobrenja: A 6322 | Brjg mape:<br>MAPA 1<br>Datum:<br>17/2020<br>studenj 2020.   | Oznaka projekta:<br>17/2020-1<br>Mjerilo:<br>1 : 100 |              |          |
| Sudradnici:                          | Ivan Kotorac mag.ing.aedif.<br>Denis Vrabec arh.teh.<br>Saša Trninić, grad.teh.                                                                                             | Sadržaj:<br><br>SJEVEROZAPADNO<br>PROČELJE   |                                                      |              |          |
| Šifra projekta:                      | Faza projekta:   | Vrsta projekta:   | Oznaka ograde:                                       | Brjg ograde: | Verzija: |
| GC                                   | 03   | AR   | 04                                                   | 405          | 01       |