



Tlocrt prizemlja
1:200

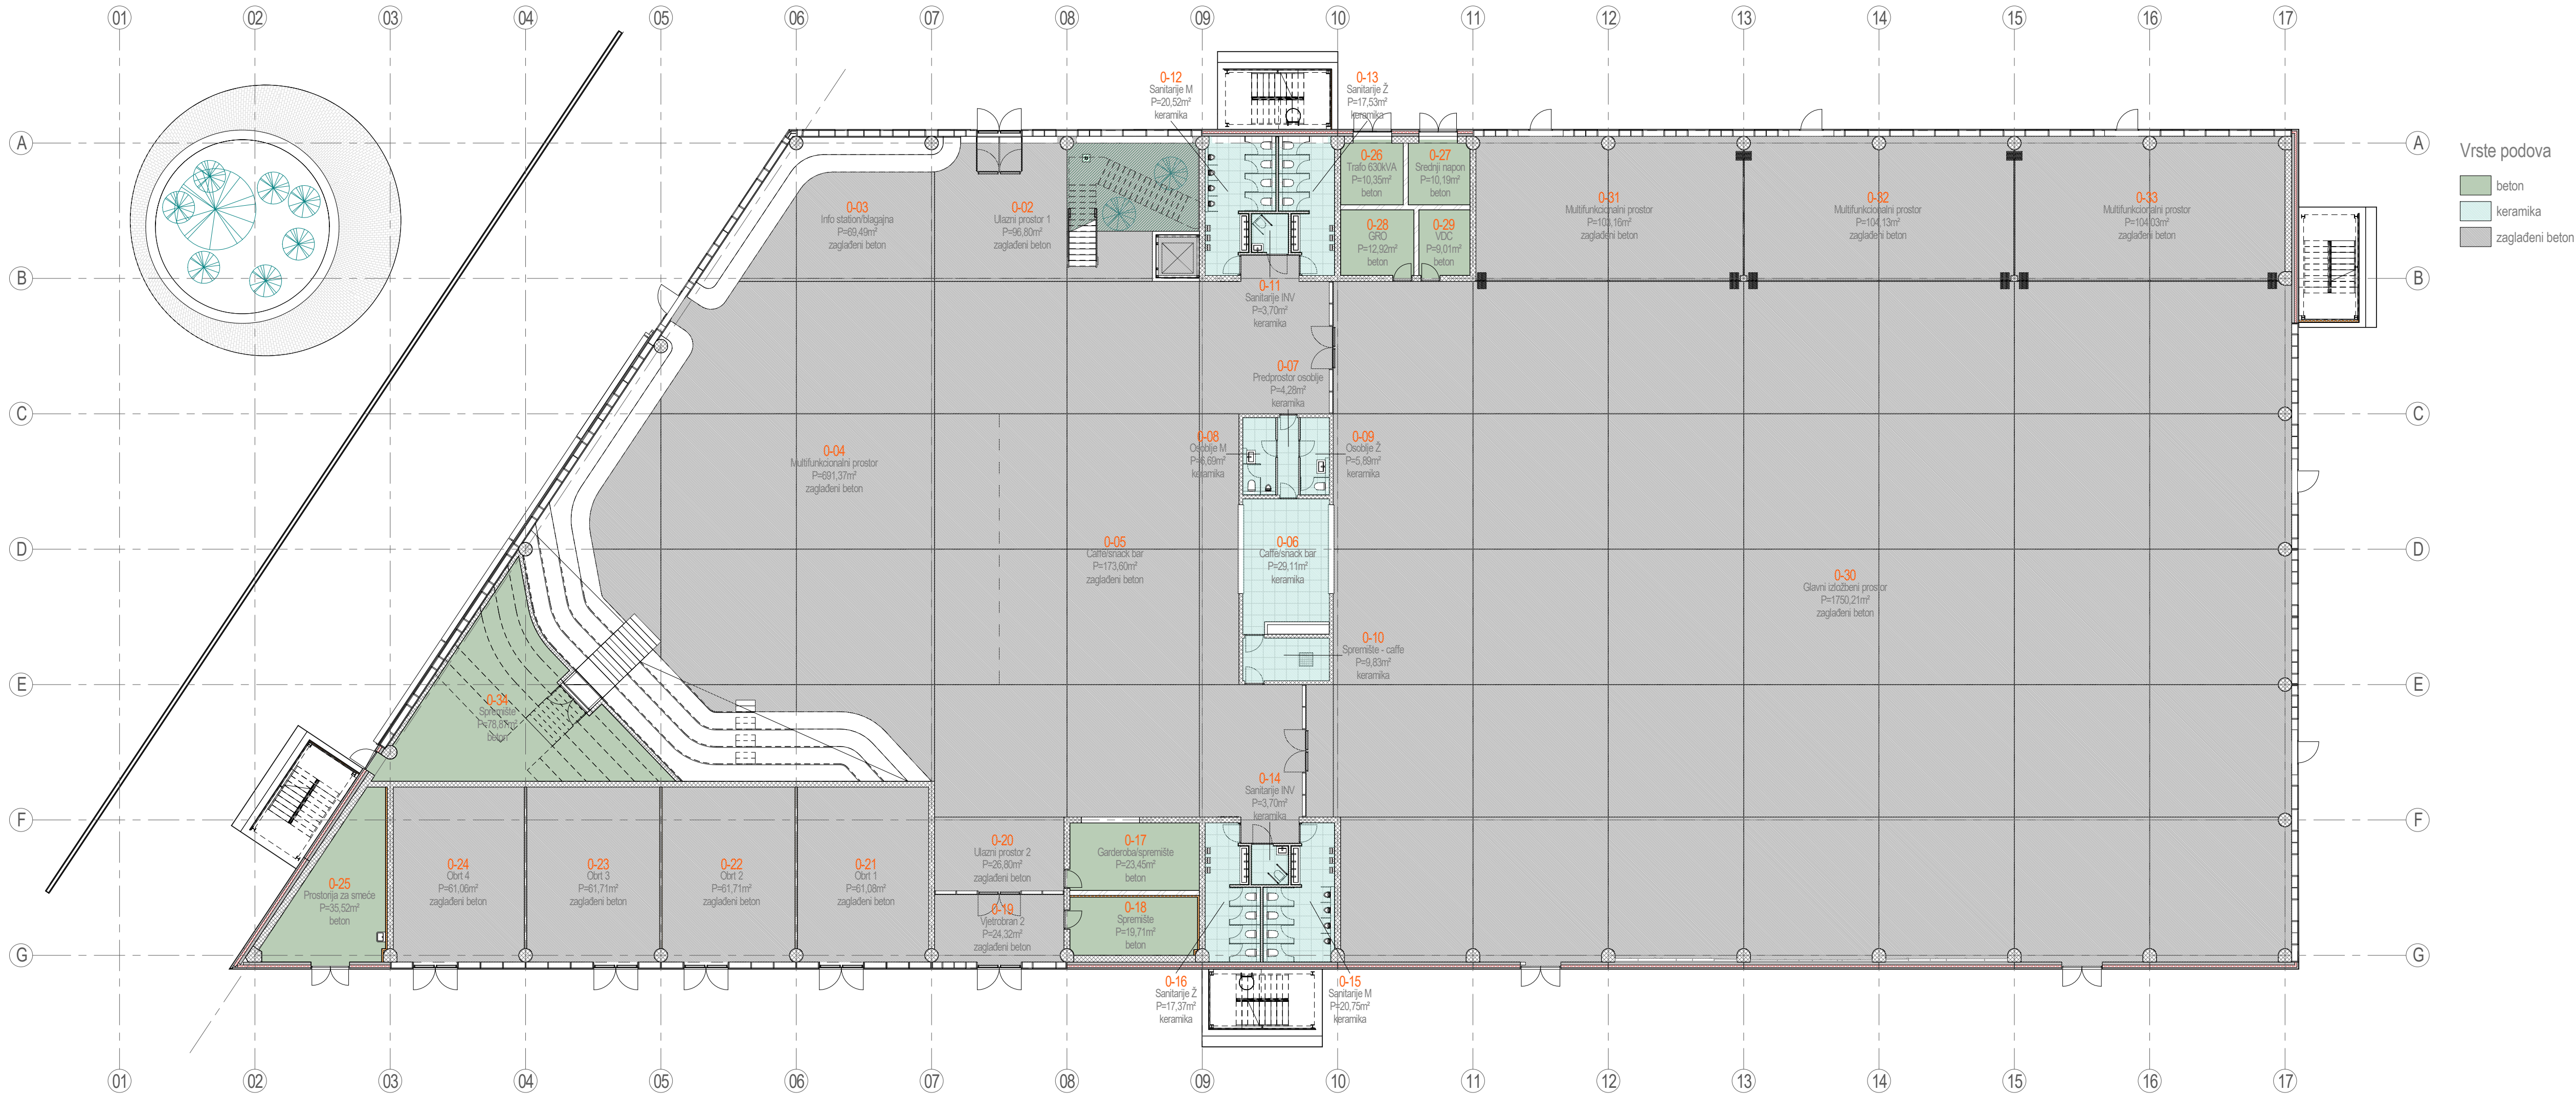

Tlocrt 1. kata
1:200

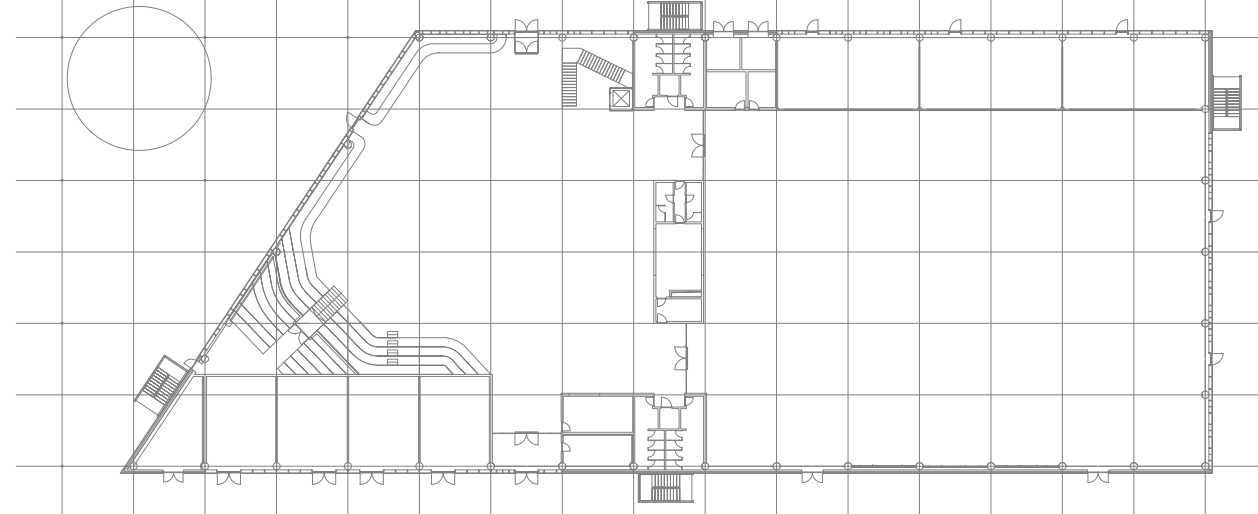

1	Početna verzija	DV / 17.11.2020.
Verzija	Izmjena	Odobro
Investitor: Osječko-baranjska županija Trg Arta Starčevića, 31000 Osijek HR Grad Osijek Franje Kuharica 9, 31000 Osijek HR		Lokacija: OSIJEK k.č.br. 9701/7 k.o. Osijek
Zahvat u prostoru: IZGRADNJA POSLOVNE GRAĐEVINE GOSPODARSKI CENTAR OSIJEK		
Dispozicija: 		
±0,00 = 90,00 m.n.m.		
Naziv mape: IZVEDBENI PROJEKT		Strukovna odobrenja: ARHITEKTONSKI PROJEKT
Voditelj projekta: Siniša Berečić dipl.ing.građ. odobreni inženjer građevinarstva - broj odobrenja G 3433 SIRRAH projekt d.o.o. Ribarska 4, 31000 Osijek - HR		Projektantski ured:  SIRRAH projekt d.o.o. za projektiranje i nadzor Ribarska 4, 31000 Osijek - HR OIB: 8562978085
Projektant: dr.sc. Dražen Arbutina dipl.ing.arh. odobreni arhitekt - broj odobrenja A 184 Mislav Salterić mag.ing.arh. i urb. odobreni arhitekt - broj odobrenja A 632		Brj. mape: MAPA 1
Sudionici: Ivan Kolorac mag.ing.aedif. Denis Vrabec arh.teh. Saša Trninić, građ.teh.		Zajednička oznaka projekta: 17/2020 Oznaka projekta: 17/2020-1
Datum: studenj 2020.		Mjerilo: 1 : 200
Šifra projekta:	Faza projekta:	Vrsta projekta:
Oznaka odzida:	Broj odzida:	Sadržaj:
GC	03	AR
06	603	ZAVRŠNE OBRADBE PODOVA PRIZEMLJE, 1. KAT
		Verzija: 01