
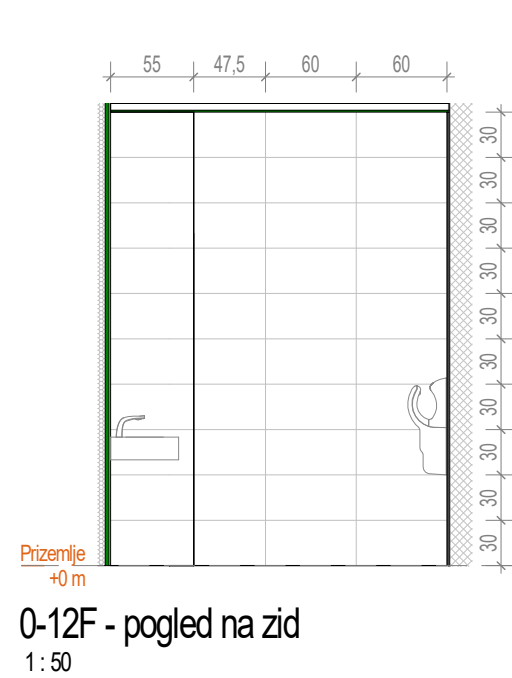
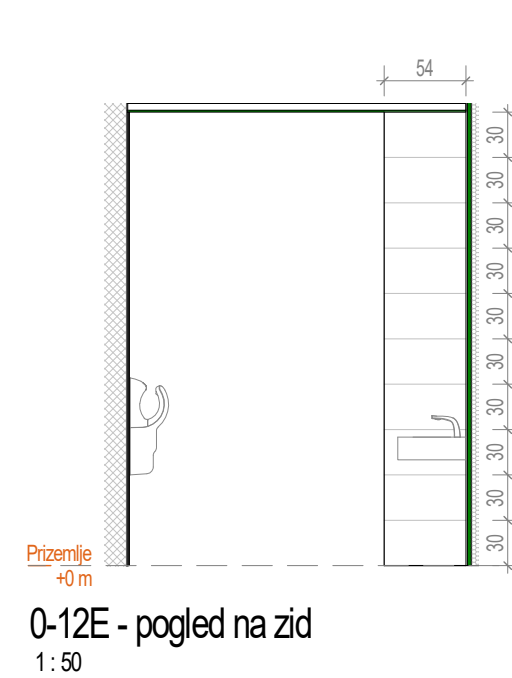
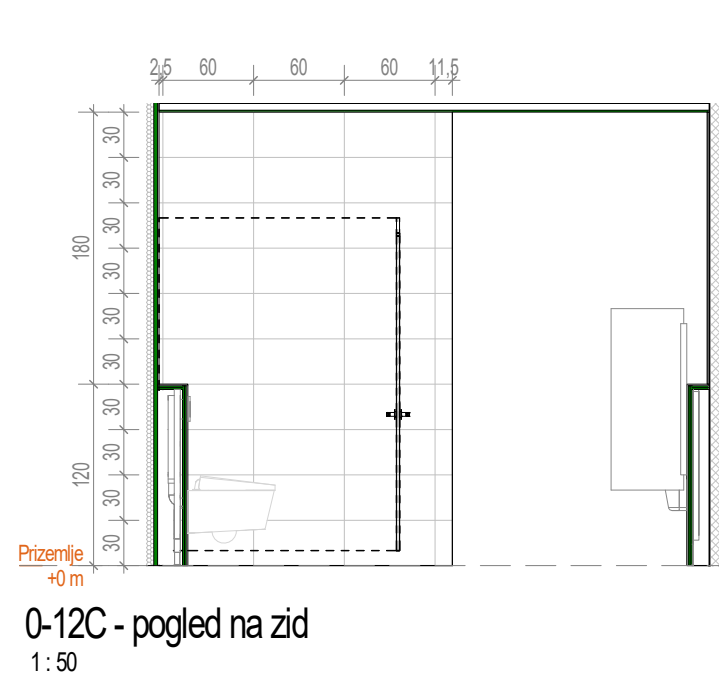
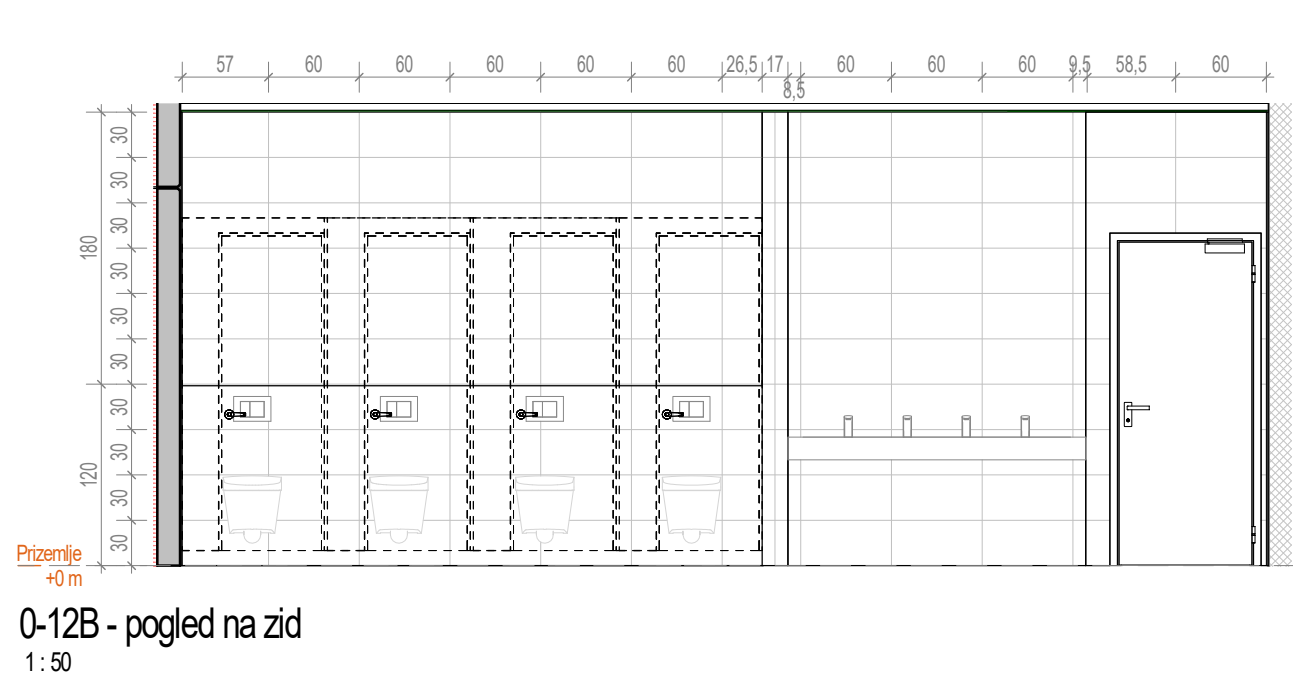
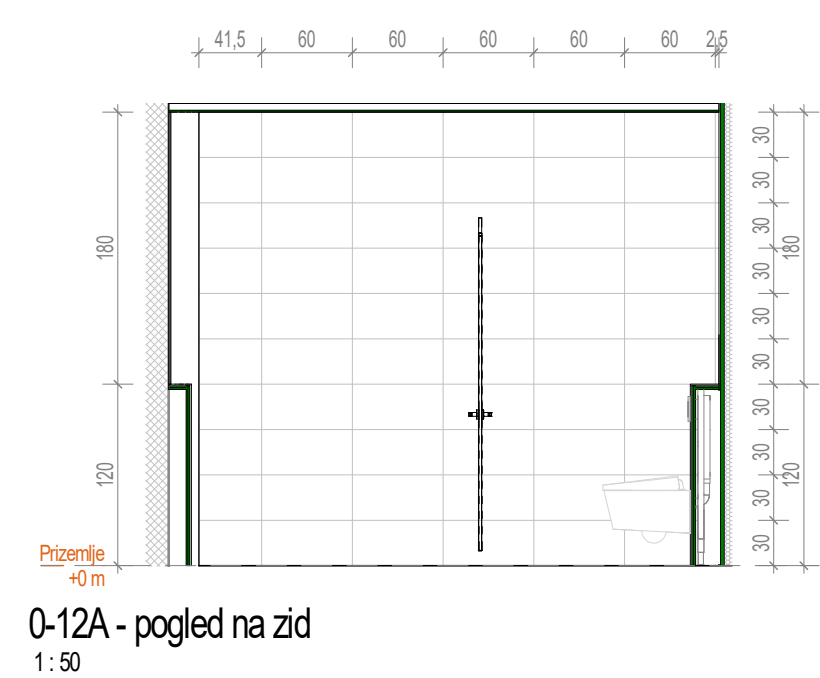
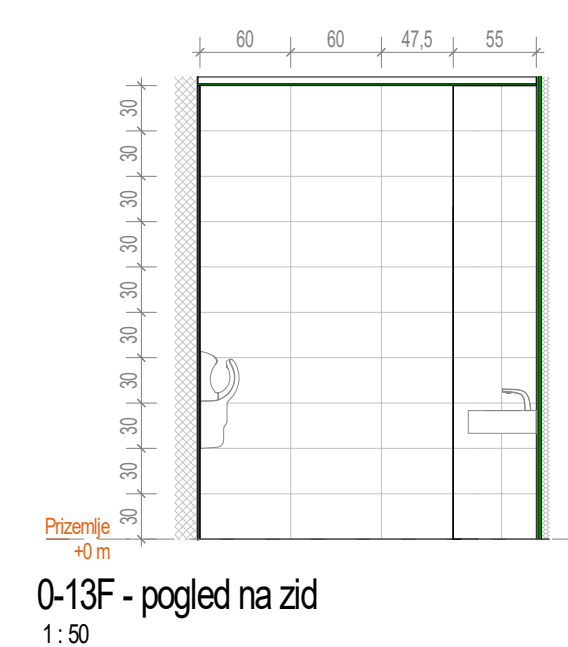
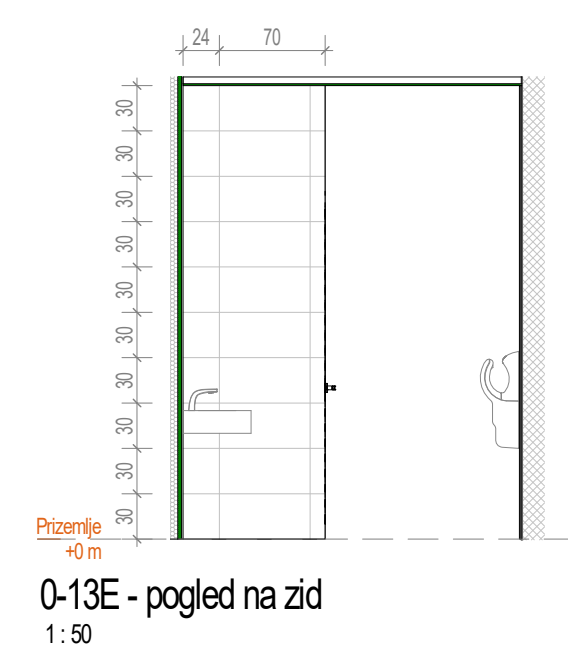
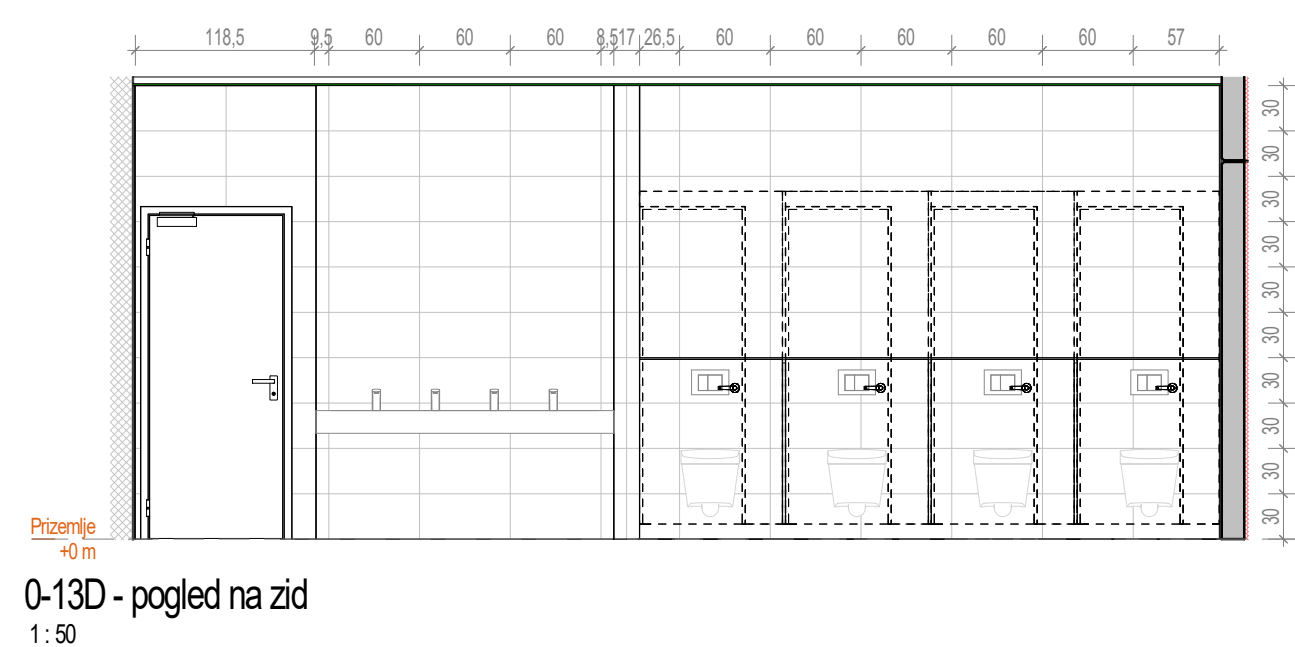
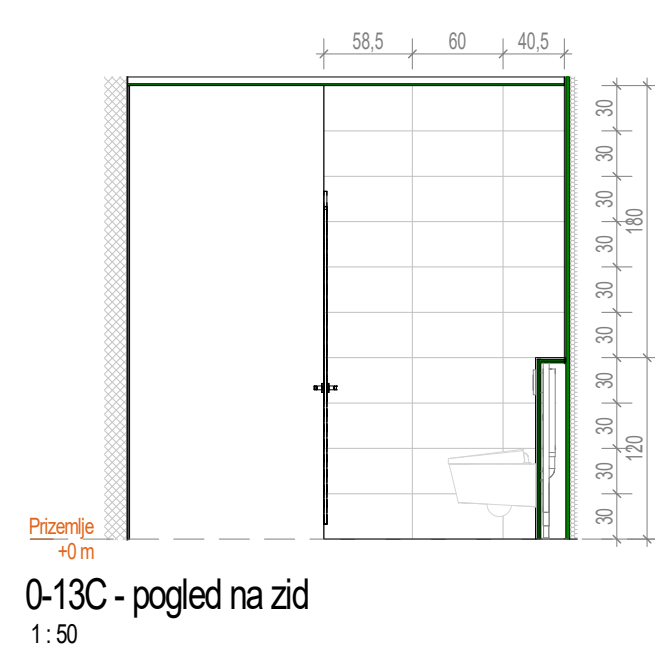
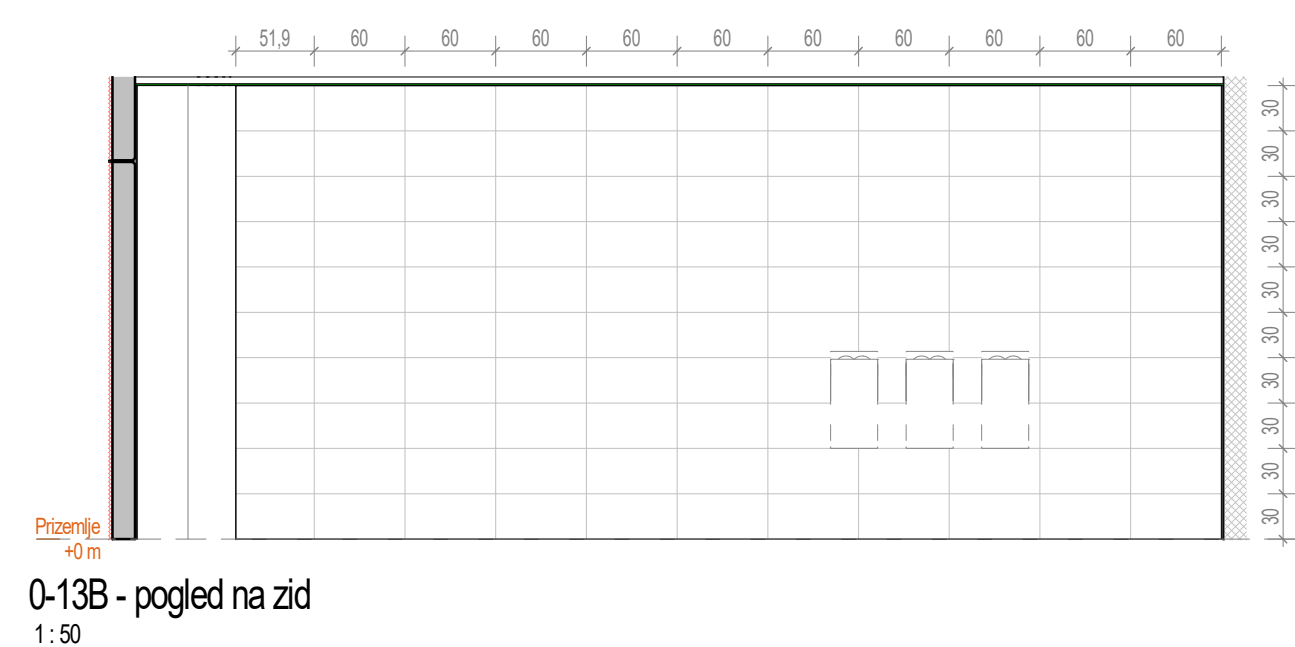
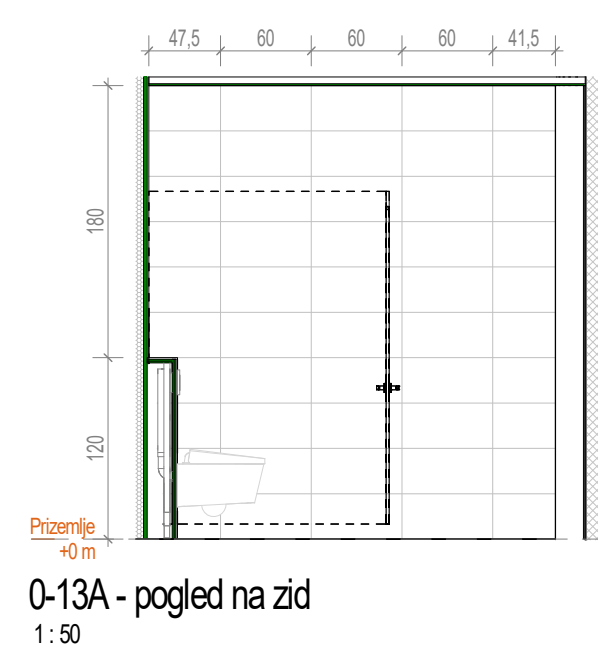
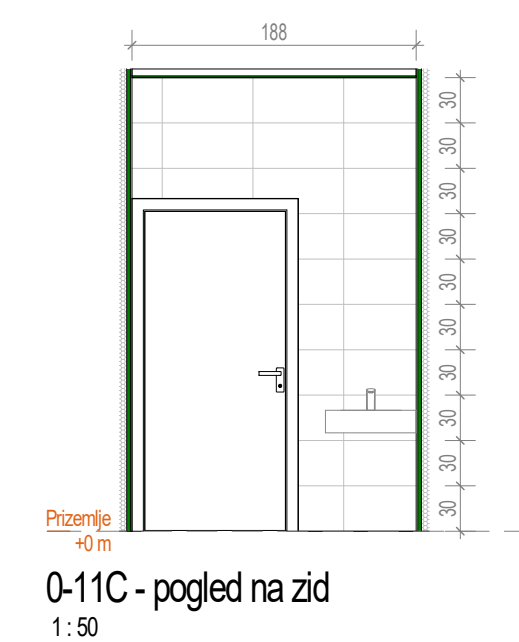
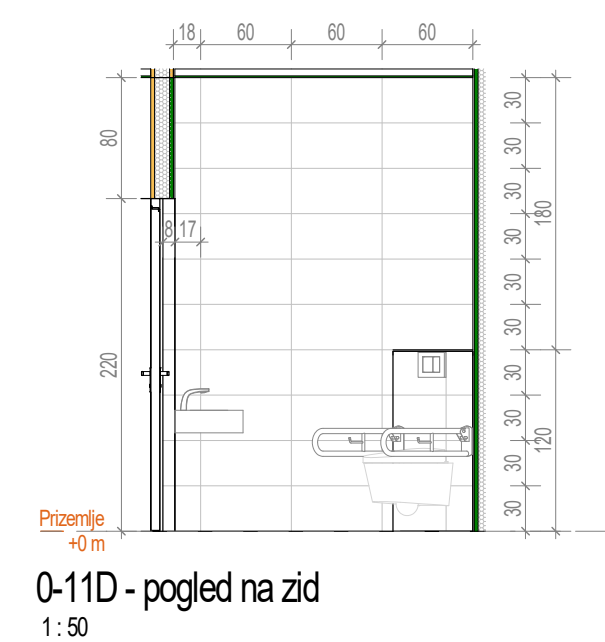
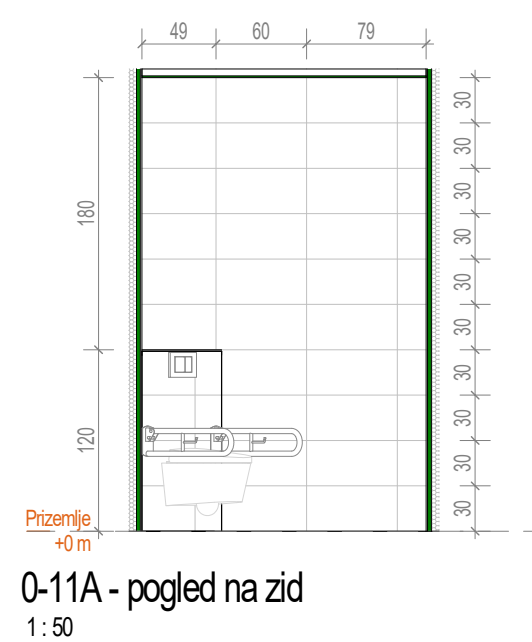
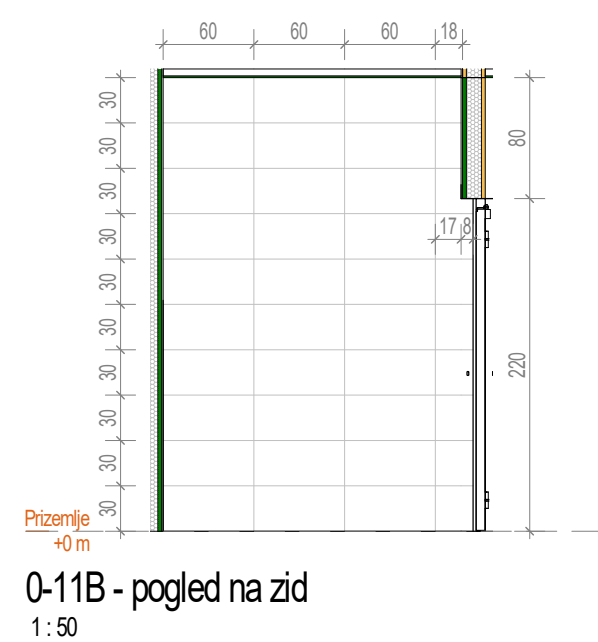
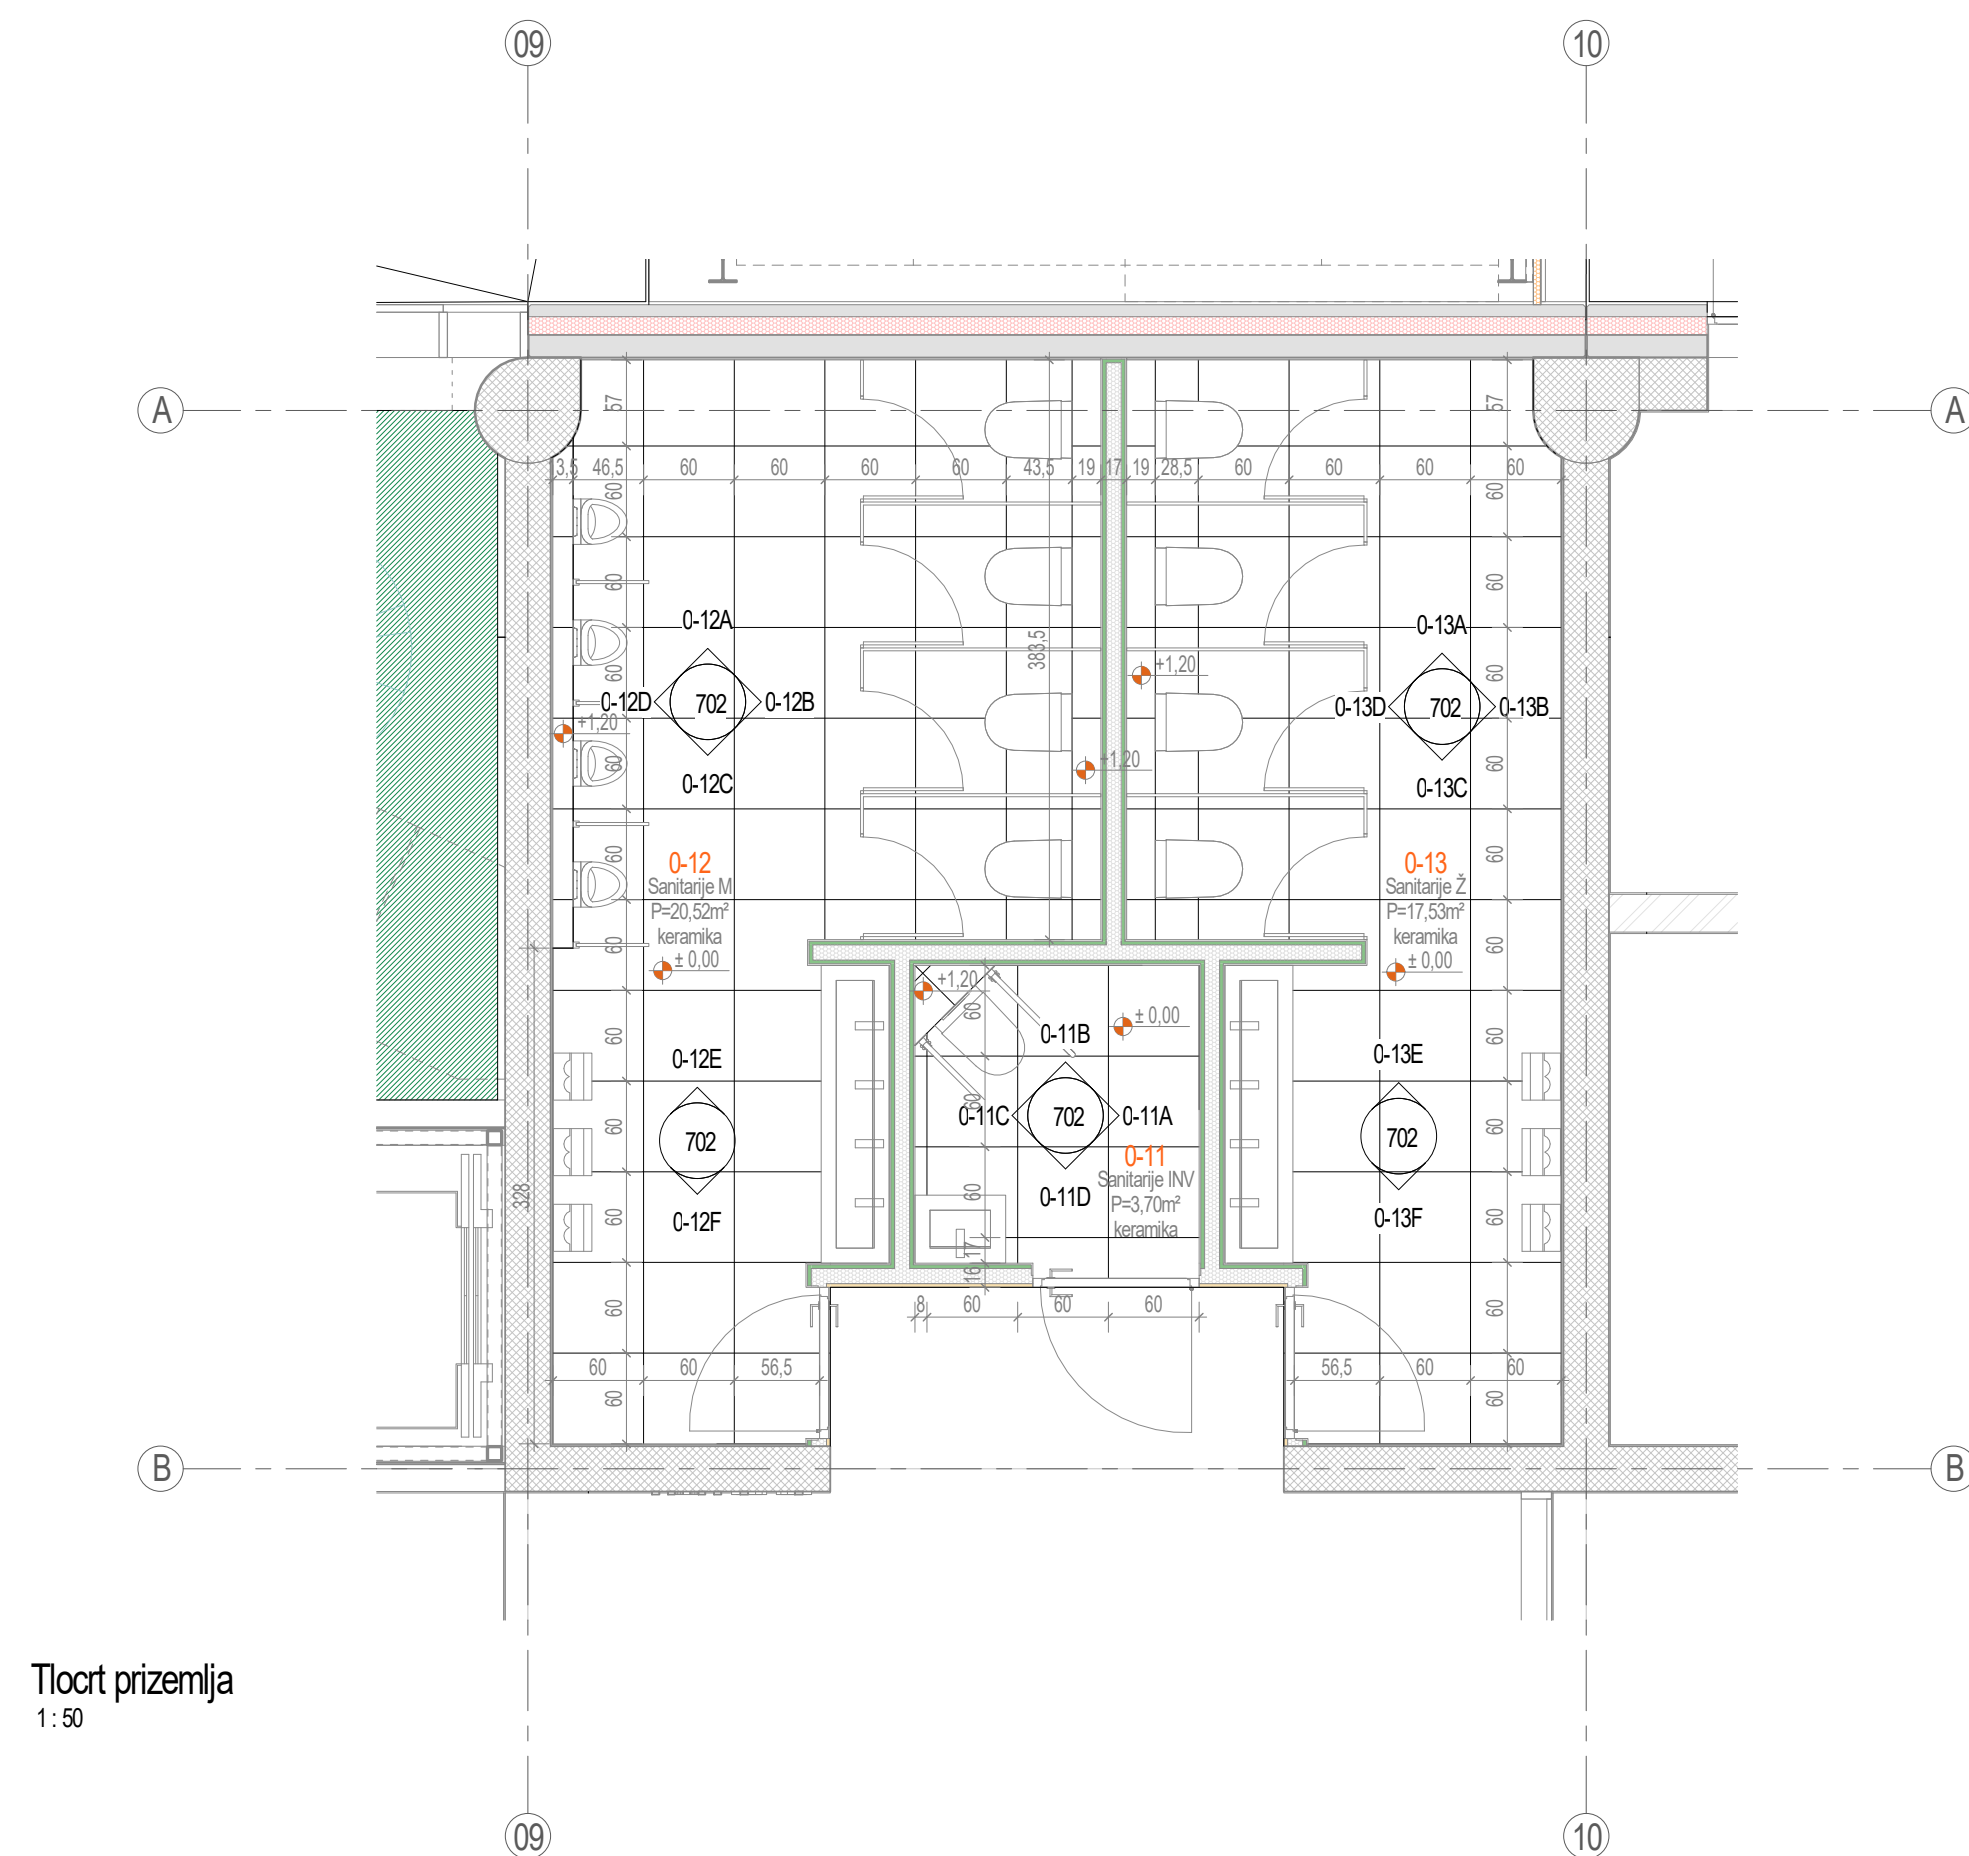


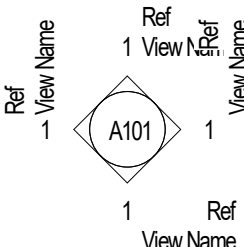

KAZALO POJMOVA	
	oznaka osi
	oznaka visinske kote - tloort
Pr-01 Prostorija Pr=150,00m² vrišta poda	oznaka prostorije
	oznaka revizije
	oznaka pogleda na zid - tloort
NAPOMENA: SVE MJERE KONTROLIRATI NA LICU MJESTA	

1	Pokrivena verzija	DN/17.11.2020
Verzija	Izmena	Odobrio CisaoDatum

Investitor:	Osječko-baranjska županija Trg Anka Starčevića, 31000 Osijek HR	Lokacija:	OSIJEK k.č.br. 9701/7 k.o. Osijek
Grad Osijek Farije Kuhača 9, 31000 Osijek HR			

Zahval u prostoru:

**IZGRADNJA POSLOVNE GRAĐEVINE
GOSPODARSKI CENTAR OSIJEK**

Dispozicija:

±0,00 = 90,00 m.n.m.

Naziv mape:		Skupovna odrednica:	
IZVEDBENI PROJEKT		ARHITEKTONSKI PROJEKT	
Voditelj projekta:		Projektantski ured:	
Smilja Berežić dipl.ing.građ. osobljeni inženjer građevinarstva - ing. osobljenja: 6.3433 SRRH41 projekt d.o.o. Ribarska 4, 31000 Osijek - HR		 SRRH41 projekt d.o.o. za projektiranje i nadzor Ribarska 4, 31000 Osijek - HR OIB. 85629178065	
Projektant:			
dr. sc. Dražen Arbutina dipl.ing.arh. osobljeni arhitekt - ing. osobljenja: 1.559 Mislav Šaltrežić mag.ing.arh. i urb. osobljeni arhitekt - ing. osobljenja: 3.522			
Suradnici:		Brig mape:	
Ivan Kolarac mag.ing.aedif. Denis Vrabec arhitekt. Saša Timić, građ.teh.		MAPA 1 Datum: studeni 2020.	
		Zagrebnička oznaka projekta:	
		Oznaka projekta:	
		17/2020 17/2020- Mjerilo: 1 : 50	
Šifra projekta:	Faza projekta:	Vrsta projekta:	Oznaka crteže:
GC	03	AR	07
Brig crteže:		Sadržaj:	
702		HEME POLAGANJA PLOČICA - PRIZEMLJE SANITARIJ SJEVER	
Verzija:			01