




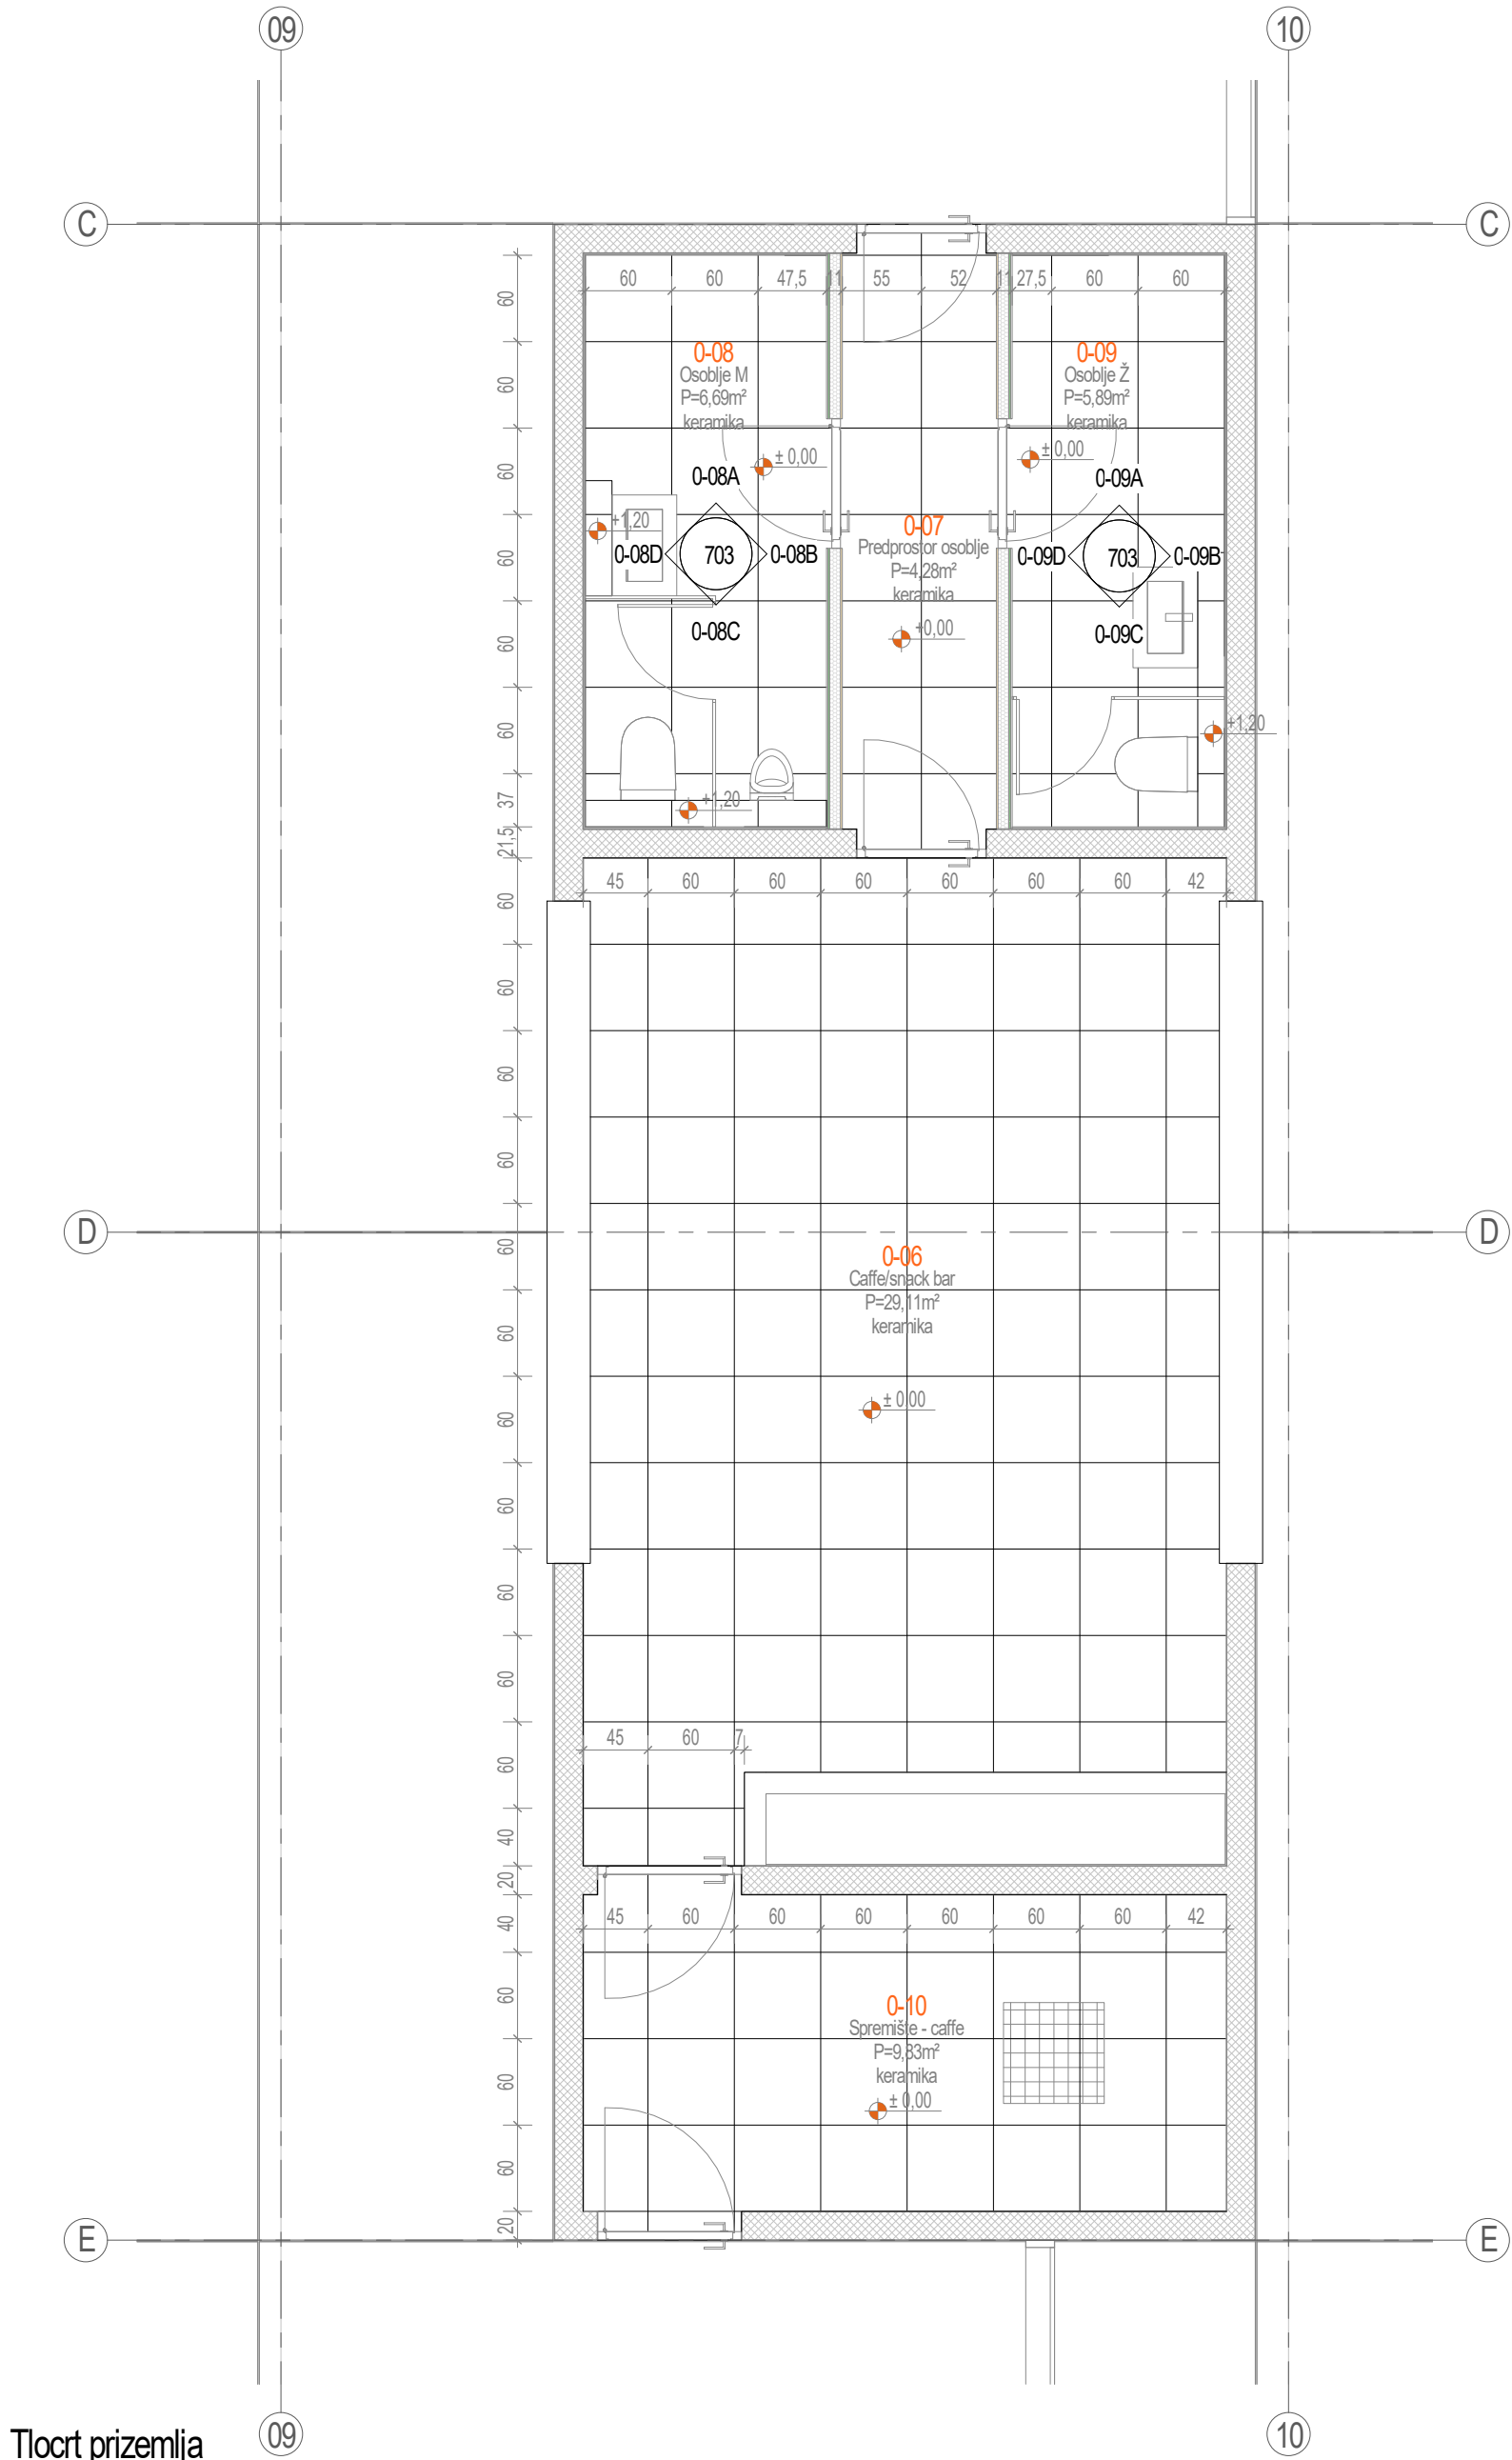


Tlocrt prizemlja
1:50

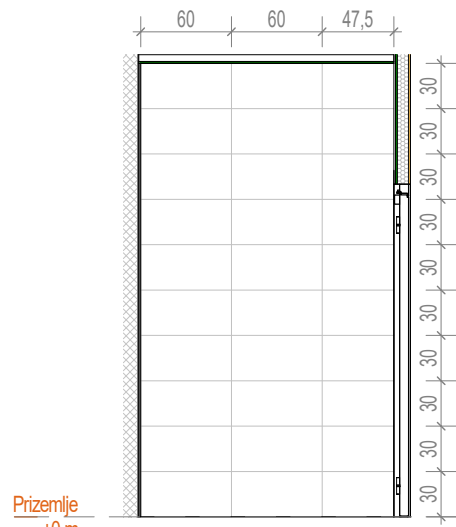


0-08A - pogled na zid
1:50

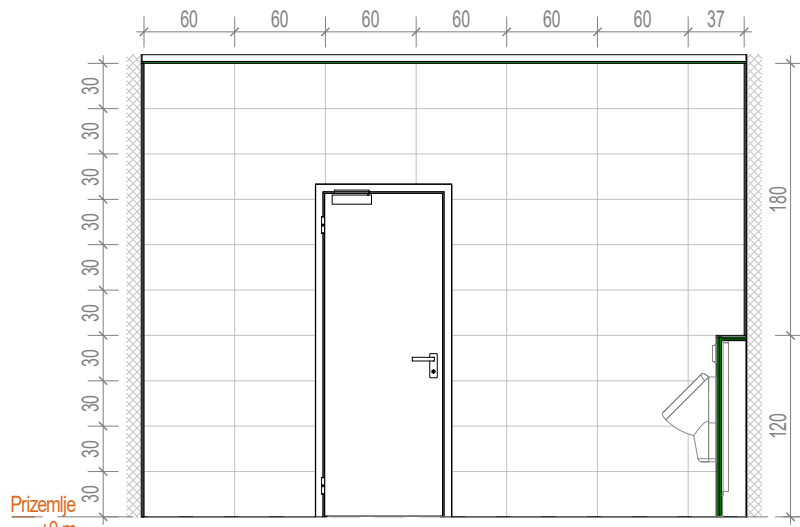


0-08B - pogled na zid
1:50

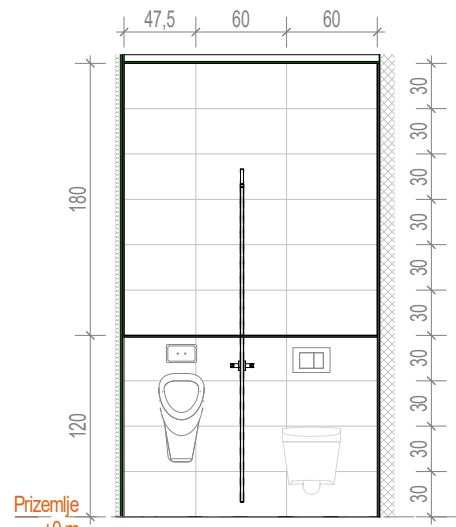


0-08C - pogled na zid
1:50

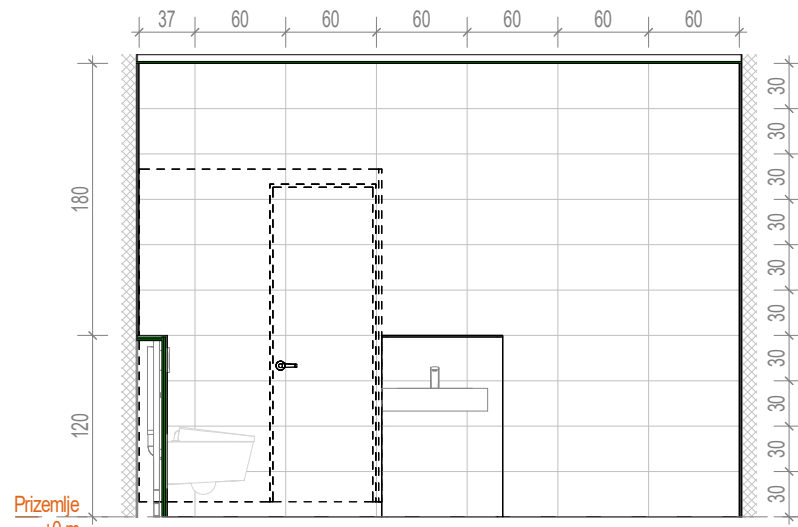


0-08D - pogled na zid
1:50

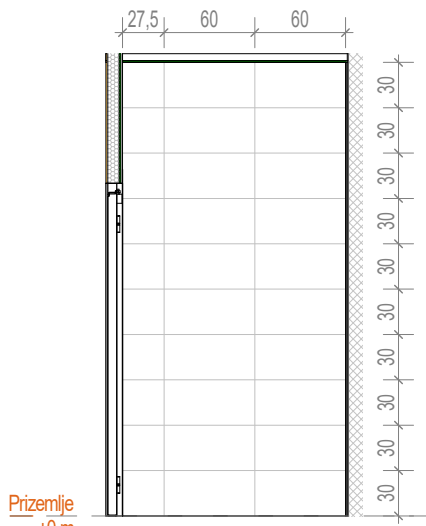


0-09A - pogled na zid
1:50

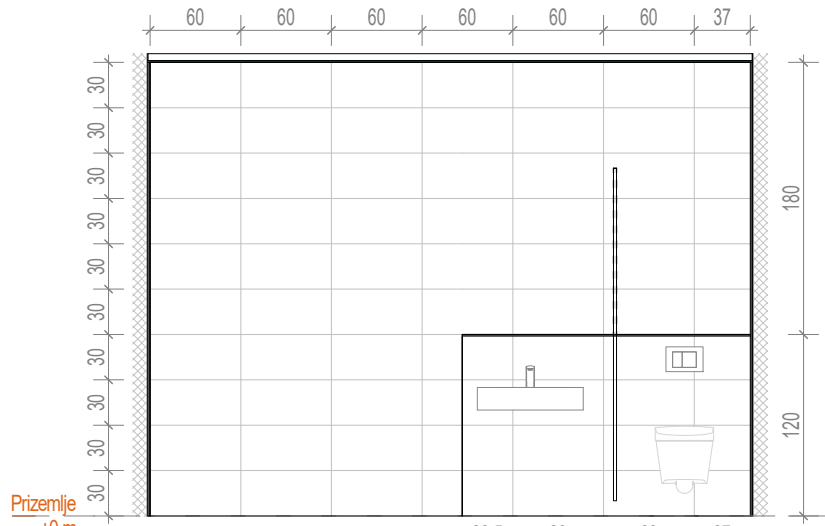

0-09B - pogled na zid
1:50

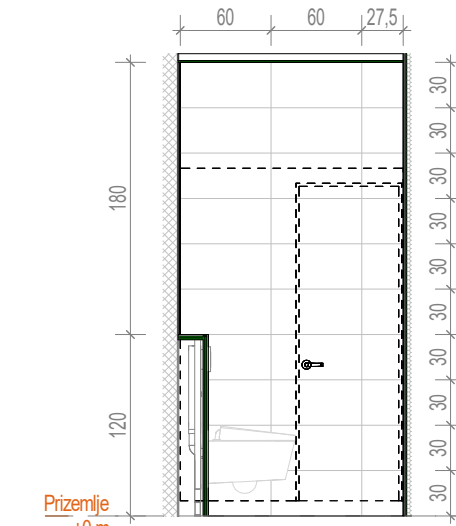

0-09C - pogled na zid
1:50

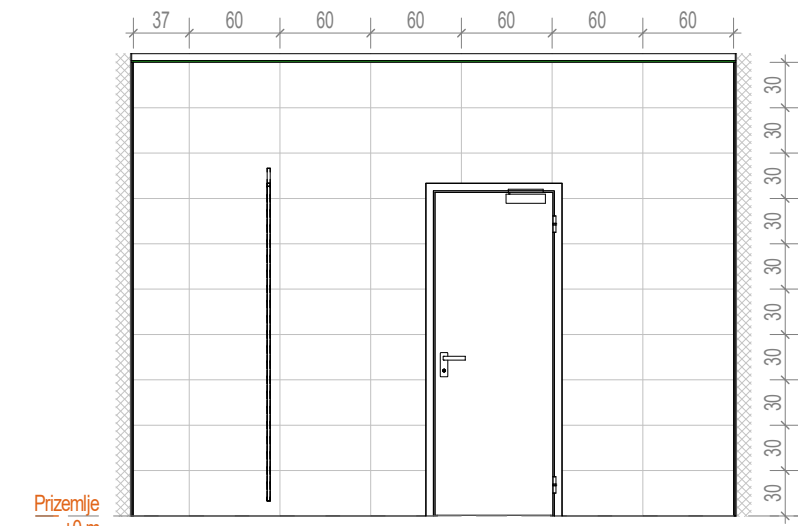

0-09D - pogled na zid
1:50

KAZALO POJMOVA									
		oznaka osi							
		oznaka visinske kote - tlocrt							
		oznaka prostorije							
		oznaka revizije							
				oznaka pogleda na zid - tlocrt					

NAPOMENA:
SVE MJERE KONTROLIRATI NA LICU MJESTA

1	Početna verzija		DV / 17.11.2020.
Verzija	Izmjena	Odobrio	Crtao/Datum

Investitor:	Osječko-baranjska županija Trg Ante Starčevića, 31000 Osijek HR	Lokacija:	OSIJEK k.č.br. 9701/7 k.o. Osijek
Grad Osijek Franje Kuhača 9, 31000 Osijek HR			

Zahvat u prostoru:

IZGRADNJA POSLOVNE GRAĐEVINE
GOSPODARSKI CENTAR OSIJEK

Dispozicija:

±0,00 = 90,00 m.n.m.

Naziv mape:		Strukovna odrednica:	
IZVEDBENI PROJEKT		ARHITEKTONSKI PROJEKT	

Voditelj projekta:		Projektantski ured:	
Sinša Berečić dipl.ing.građ. ovlašten inženjer građevinarstva - broj ovlaštenja: G 3433 SIRRAH projekt d.o.o. Ribarska 4, 31000 Osijek - HR		SIRRAH projekt d.o.o. za projektiranje i nadzor Ribarska 4, 31000 Osijek - HR OIB: 85629778085	

Projektant:		Broj mape:		Zajednička oznaka projekta:		Oznaka projekta:	
dr. sci. Dražen Arbutina dipl.ing.arh. ovlašten arhitekt - broj ovlaštenja: A 1558 Mislav Šaltrežić mag.ing.arh. i urb. ovlašten arhitekt - broj ovlaštenja: A 4302		MAPA 1		17/2020		17/2020-1	

Suradnici:		Datum:		Mjerilo:	
Ivan Kotorac mag.ing.aedif. Denis Vrabec arh.teh. Saša Trninić, građ.teh.		studenj 2020.		1 : 50	

Šifra projekta:	Faza projekta:	Vrsta projekta:	Oznaka crteža:	Broj crteža:	Sadržaj:	Verzija:
GC	03	AR	07	703	HEME POLAGANJA PLOČICA - PRIZEMLJE SREDIŠNJI DIO	01