

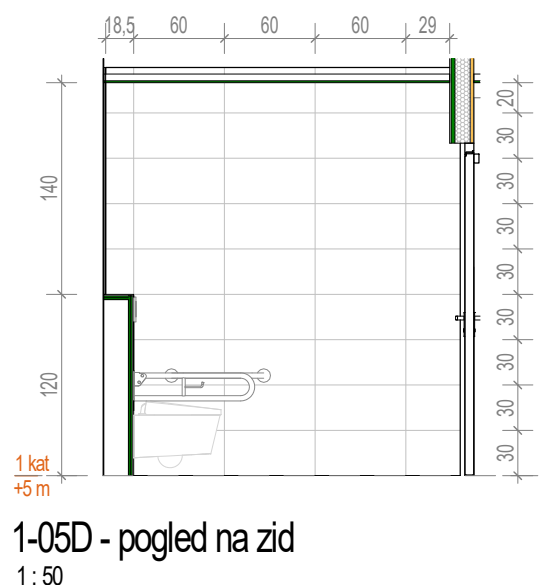
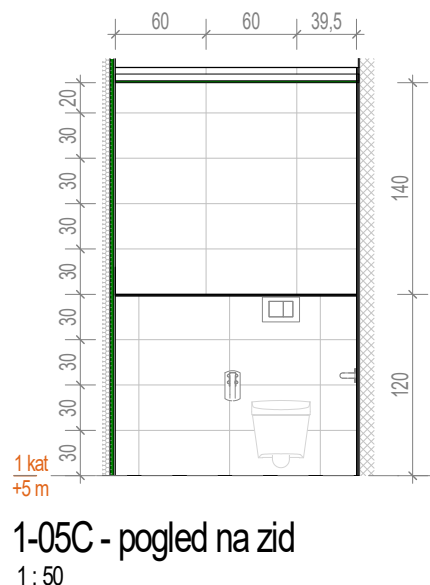
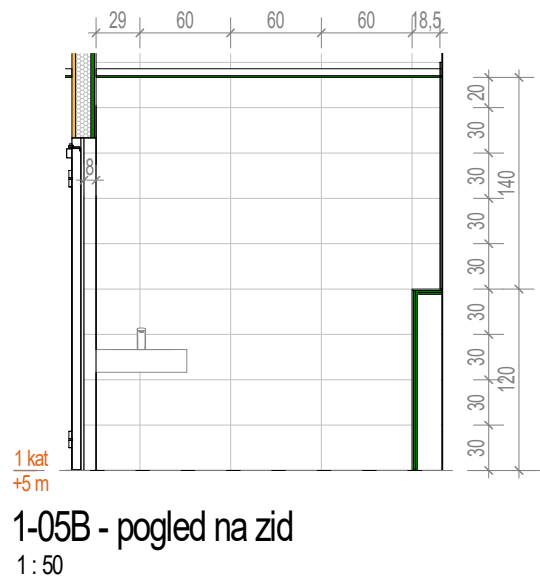
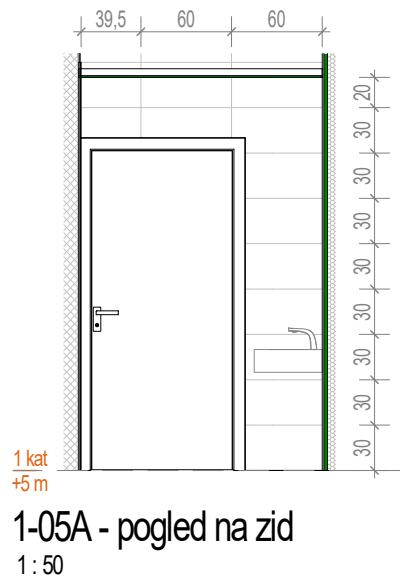


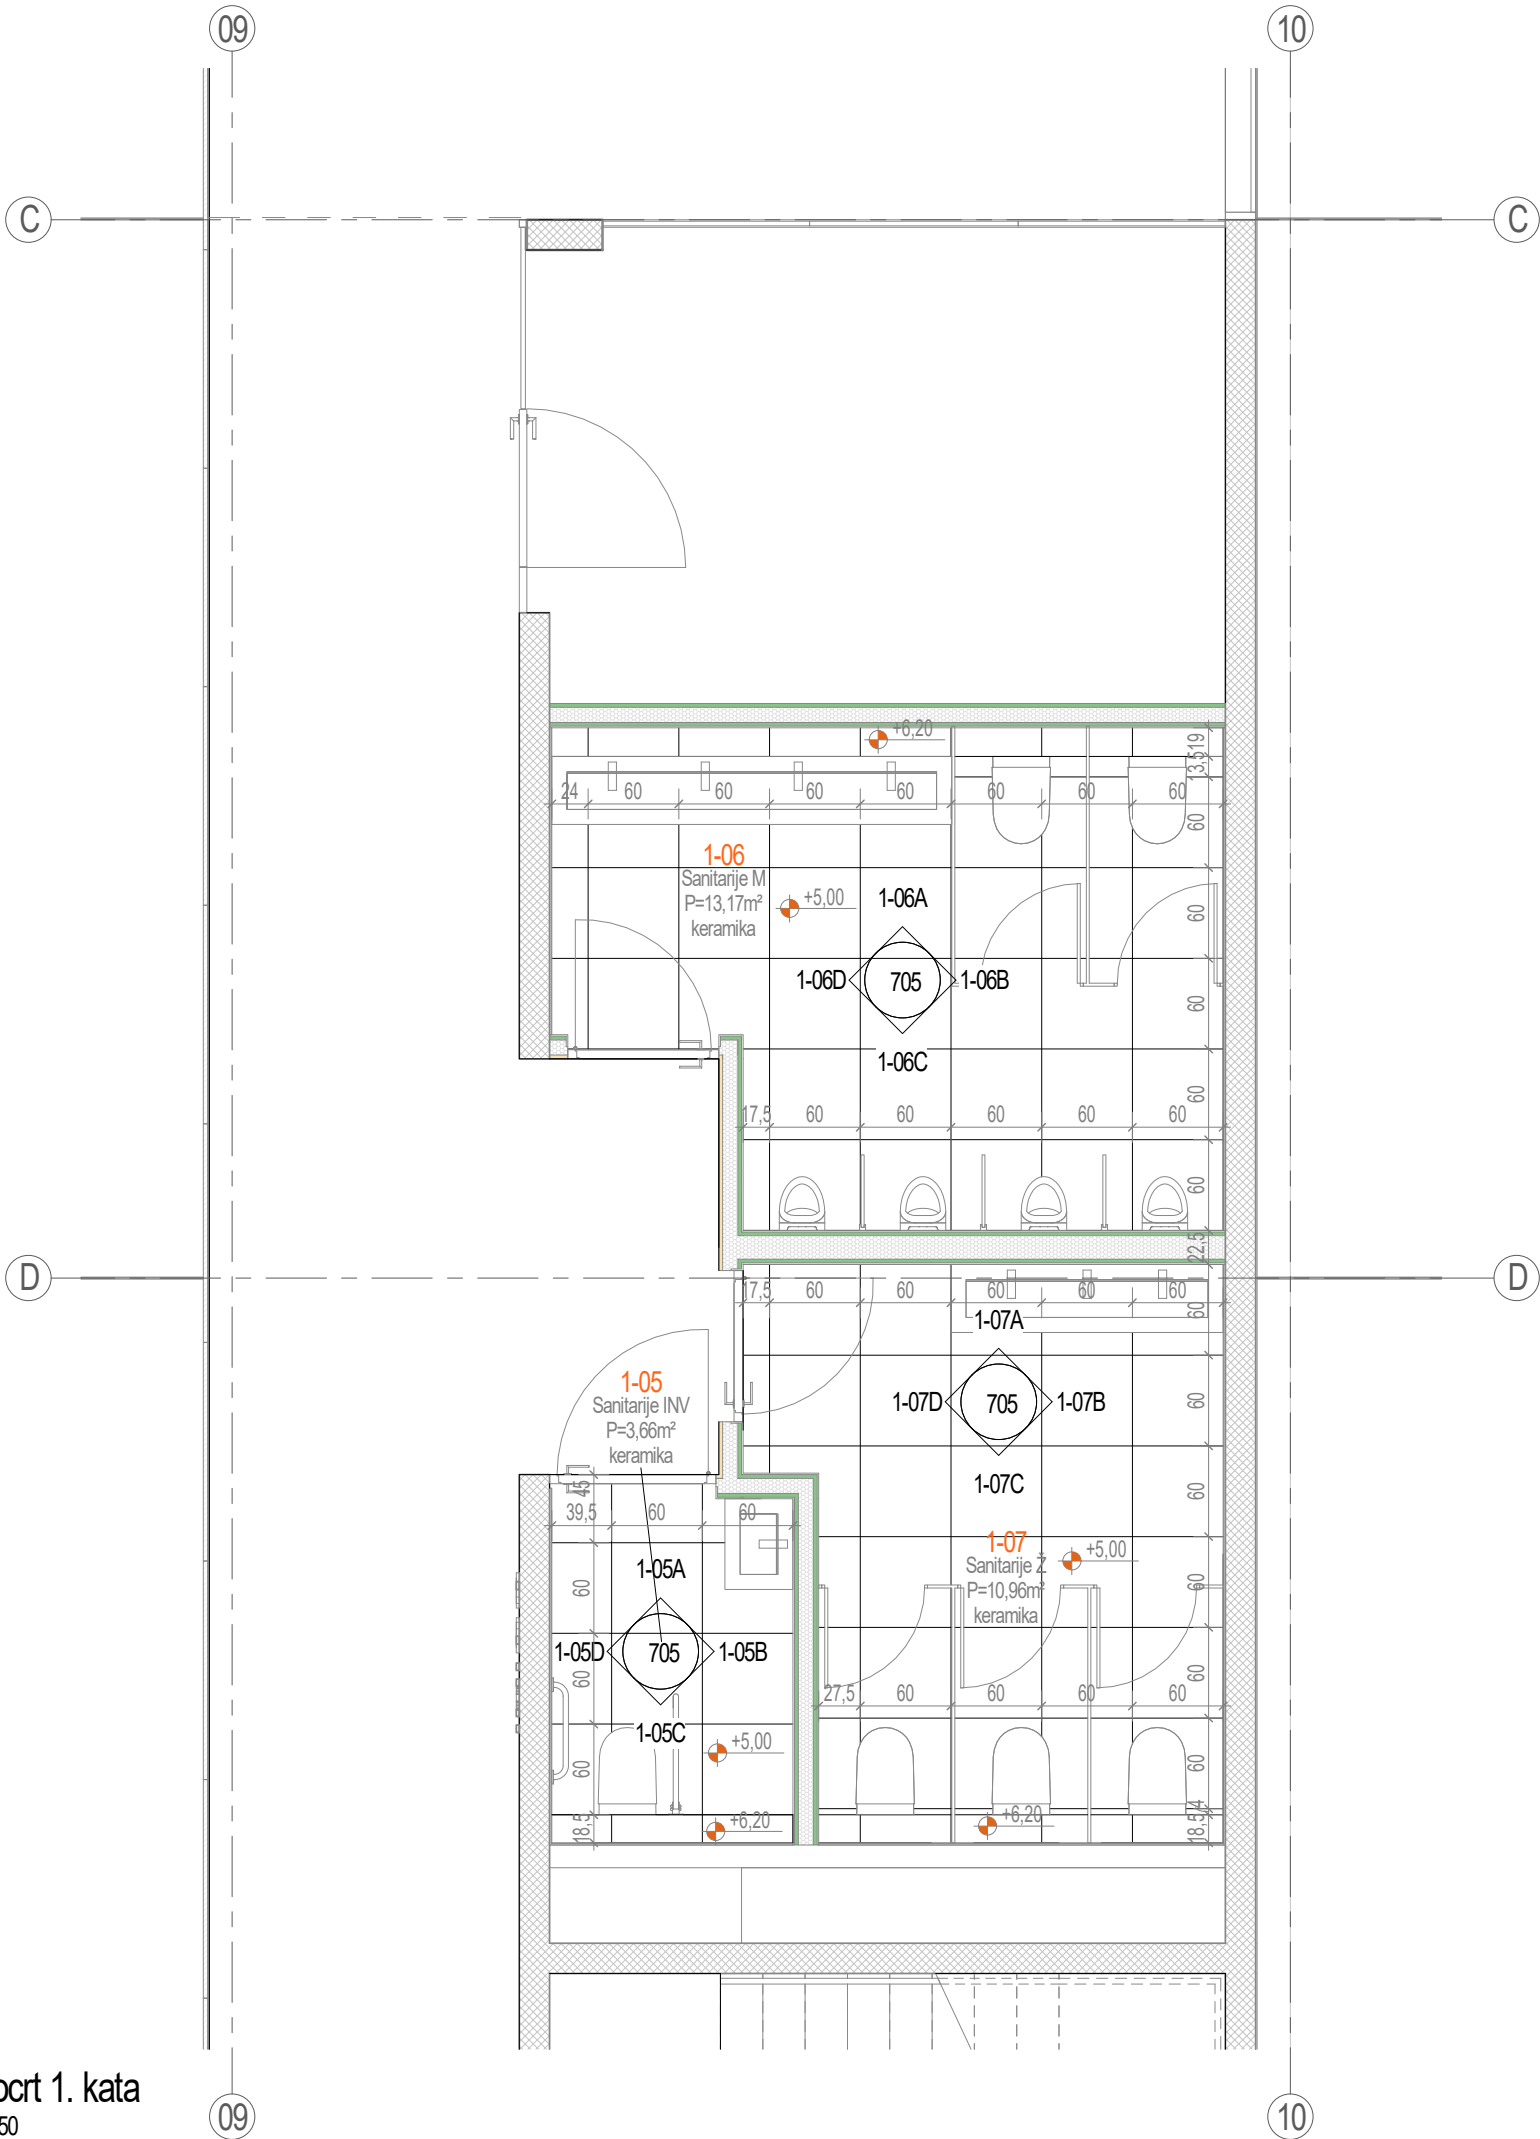


Tloost 1. kata
1:50


1-06A - pogled na zid
1:50

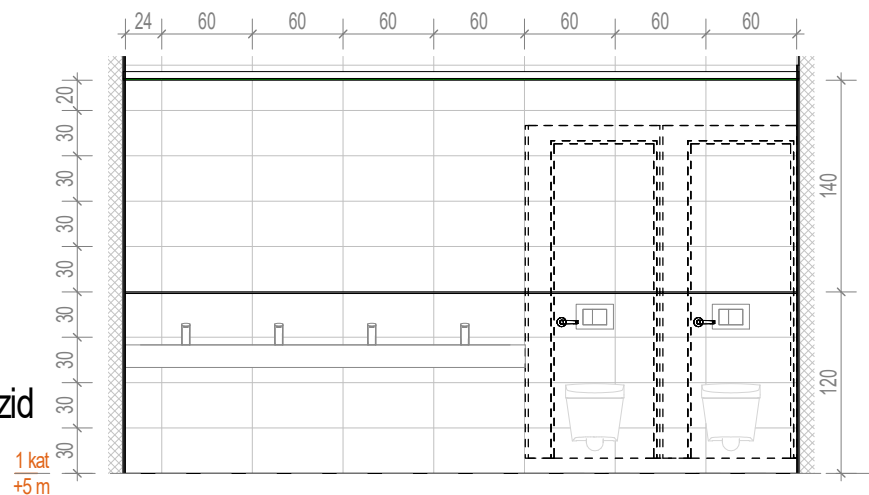


1-06B - pogled na zid
1:50

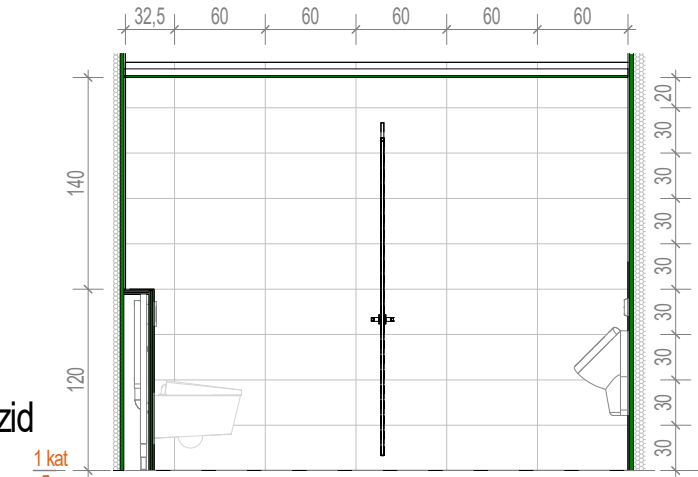


1-06C - pogled na zid
1:50

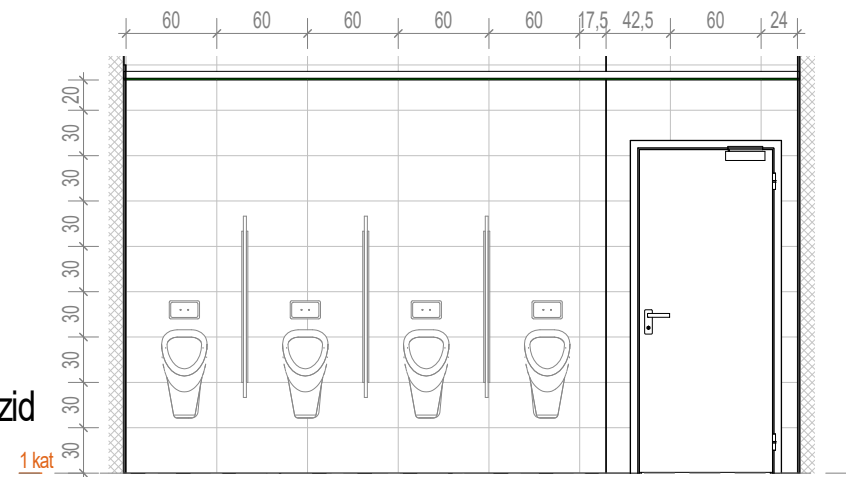


1-06D - pogled na zid
1:50

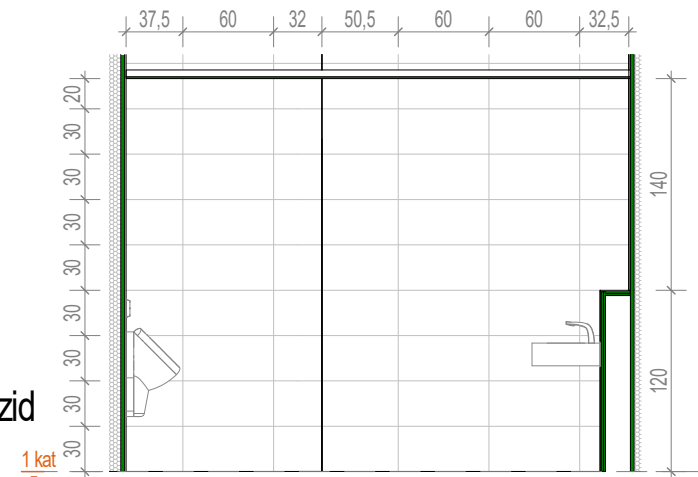


1-07A - pogled na zid
1:50

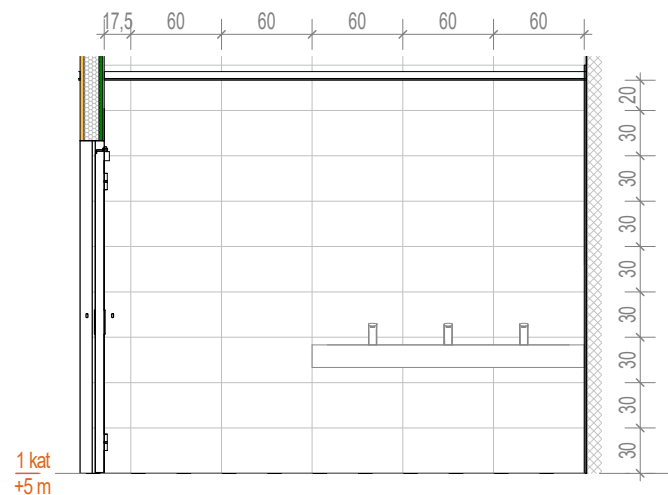


1-07B - pogled na zid
1:50

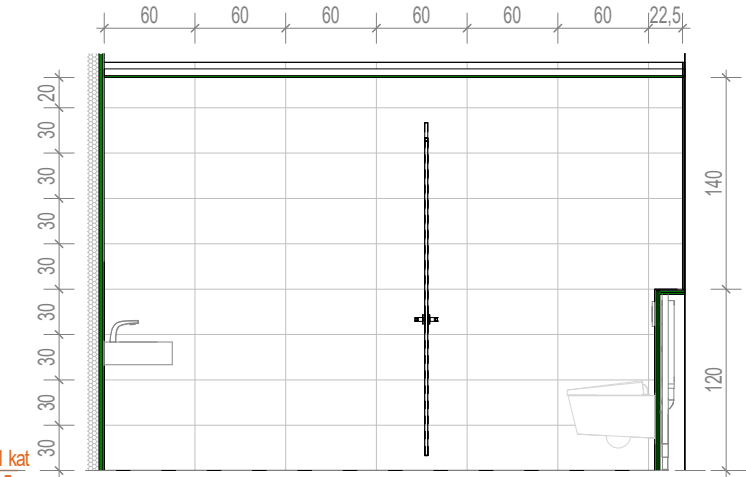

1-07C - pogled na zid
1:50

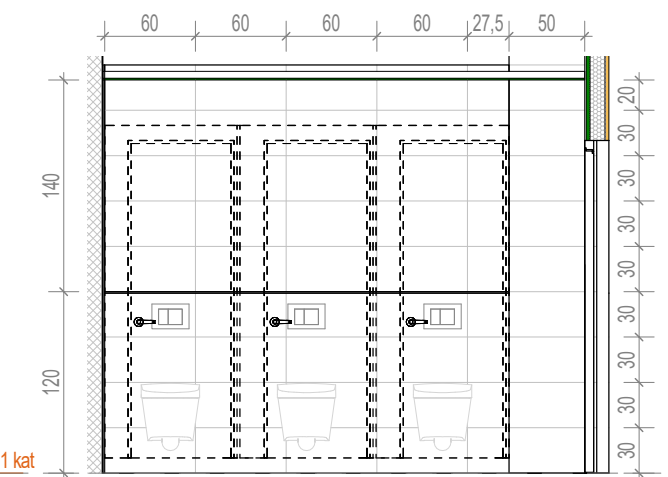


1-07D - pogled na zid
1:50

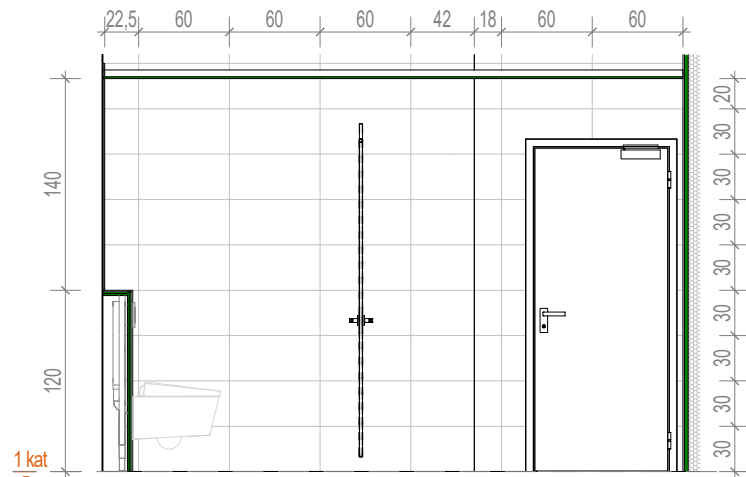

KAZALO POJMOVA			
	AZ	oznaka osi	
	XX.XX	oznaka visinske kote - tloost	
	Pr-01 Prostorija P=150,00m² vrsta poda	oznaka prostorije	
	XXX	oznaka revizije	
		Ref 1 View Name Ref 1 View Name Ref 1 View Name Ref 1 View Name	oznaka pogleda na zid - tloost

NAPOMENA:
SVE MJERE KONTROLIRATI NA LICU MJESTA

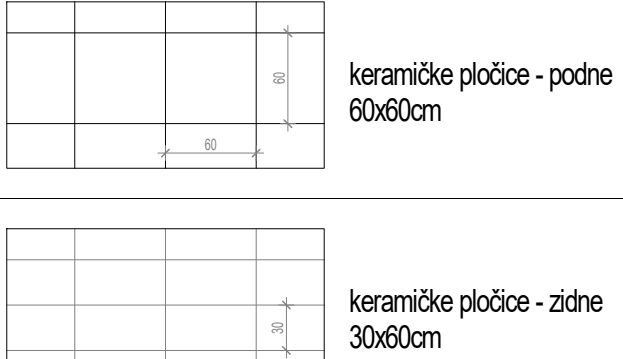

1 Verzija	Početna verzija Izmjena	DV / 17.11.2020. Crtao/Datum
Investitor: Osječko-baranjska županija Trg Ante Starčevića, 31000 Osijek HR Grad Osijek Franje Kuhača 9, 31000 Osijek HR		Lokacija: OSIJEK k.č.br. 9701/7 k.o. Osijek
Zahvat u prostoru: IZGRADNJA POSLOVNE GRAĐEVINE GOSPODARSKI CENTAR OSIJEK		
Dispozicija: 		
±0,00 = 90,00 m.n.m.		
Naziv mape: IZVEDBENI PROJEKT		Strukovna odrednica: ARHITEKTONSKI PROJEKT
Voditelj projekta: Siniša Berečić dipl.ing.građ. ovlašten inženjer građevinarstva - broj ovlaštenja: G 3433 SIRRAH projekt d.o.o. Ribarska 4, 31000 Osijek - HR		Projektantski ured: SIRRAH projekt d.o.o. za projektiranje i nadzor Ribarska 4, 31000 Osijek - HR OIB: 85629778085
Projektant: dr. sci. Dražen Arbutina dipl.ing.arh. ovlašten arhitekt - broj ovlaštenja: A 1558 Mislav Šaltrežić mag.ing.arh. i urb. ovlašten arhitekt - broj ovlaštenja: A 4302		Broj mape: MAPA 1
Suradnici: Ivan Kotorac mag.ing.aedif. Denis Vrabec arh.teh. Saša Trninić, građ.teh.		Zajednička oznaka projekta: 17/2020
Šifra projekta:		Oznaka projekta: 17/2020-1
Faza projekta:		Mjerilo: 1 : 50
Vrsta projekta:		Datum: studenj 2020.
Oznaka crteža:		Verzija:
Broj crteža:		
Sadržaj:		
GC 03 AR 07 705		SHEME POLAGANJA PLOČICA - 1. KAT SANITARIJE
		01