


Uredi 1-09

Unutarnja pregradna stijena u kombinaciji staklo/drvo s vratima
dim. 315x315 cm

POZ US-07

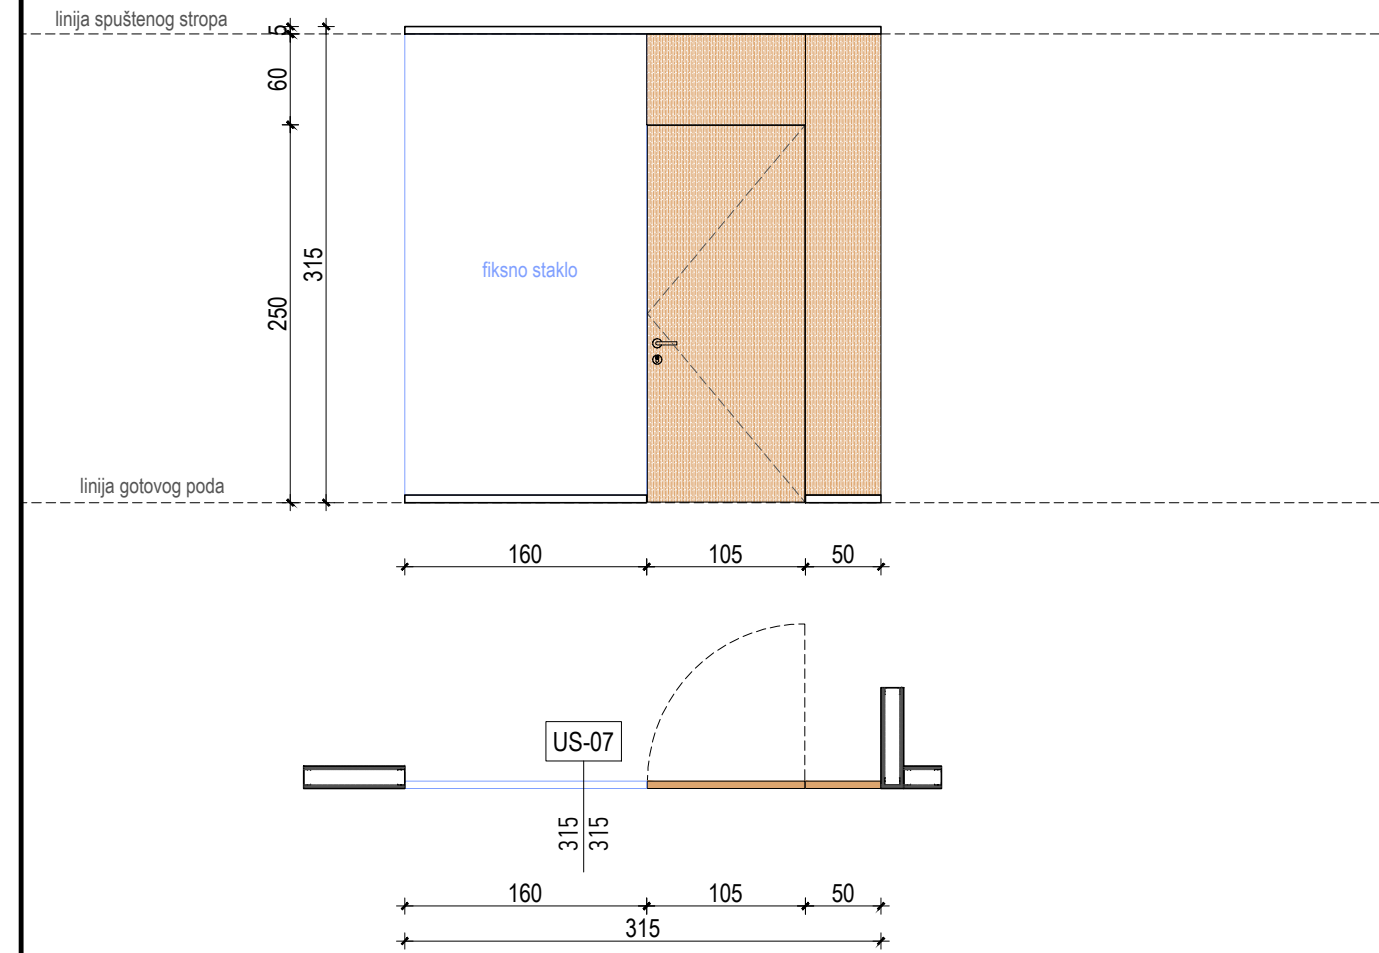

Unutarnja pregradna stijena izvedena kao sustav aluminijskih profila sa ispunom od stakla i medijapan ploče.
Boja profila RAL 7035 svijetlo siva, ispunu od drveta boje prirodnog hrasta. Kvalite i panji vrata boje profila. Vrata sa min. 3 panta, samopodmazujuć.

Ostakljenje:
Staklo u bočnom fiksnom polju: lamistal clear 6.6.1. Sigurnosno staklo u skladu s EN 12543 te Tehničkim propisom za staklene konstrukcije (NN 53/2017).

Drveni dio izrađiti od medijapan ploče ili MDF (Medium Density Fibreboard). Površina ploče se obrađuje brušenjem i višeslojnim lakiranjem. Ukoliko se želi završni sloj u visokom sjaju tada se završni sloj dodatno polira.

Stijena mora biti izvedena iz aluminijskih profila koji zadovoljavaju zadana opterećenja, svi dovratnici izvođe se od dvodjelnih aluminijskih profila. Stijena mora zadovoljiti uvjete zaštite od buke, odnosno minimalno Rw=32 dB.

Okriv vrata:

- obostrano kvačka
- PZ usadna cilindar brava s cilindrom i ključevima, rozete za cilindar i kvačku odvojene, završne obrade kao i kvačka.

Staklena ispunu mora biti ugrađena na sredinu profila fiksnog dijela stijene, jednako udaljena od vanjske i unutarnje strane profila.


*sve mjere kontrolirati na gradilištu

Oprema vrata: prema Listi bravarije.

STAVKA U TROŠKOVNIKU	KOMADA
10.04.03.10.	1

Unutarnja pregradna stijena u kombinaciji staklo/drvo s vratima
dim. 4445x315 cm

POZ US-08

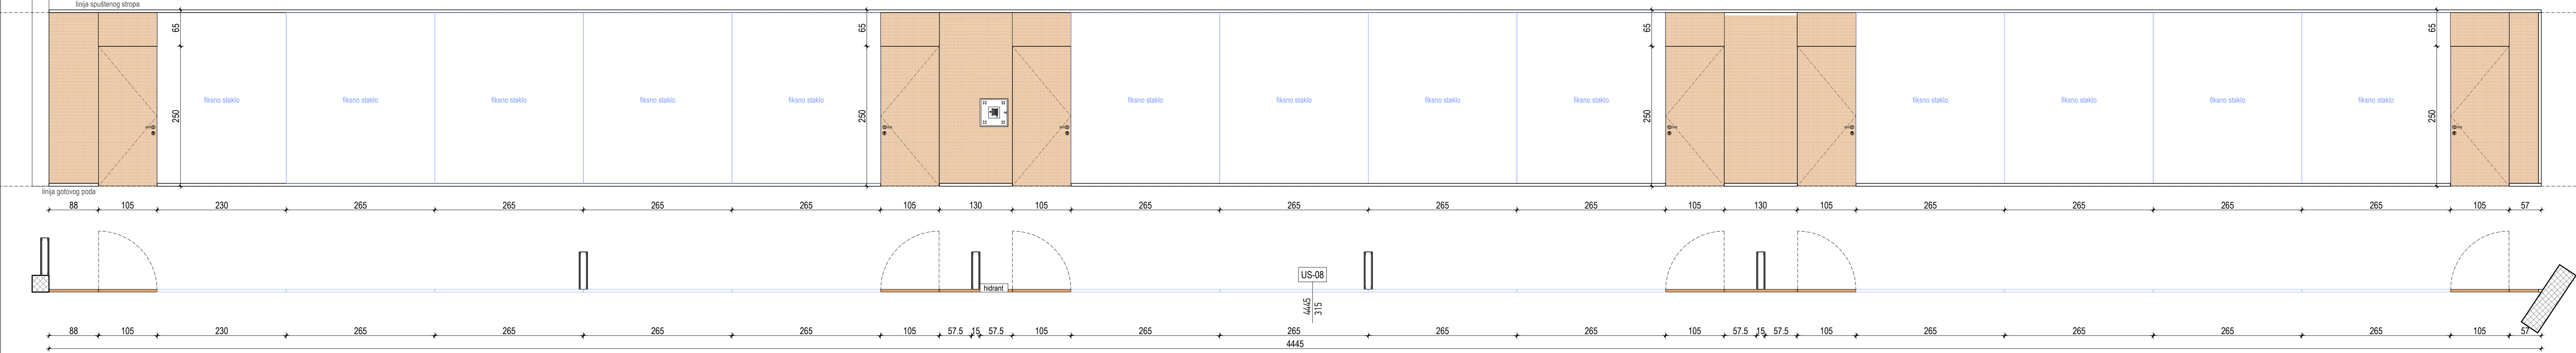

Unutarnja pregradna stijena izvedena kao sustav aluminijskih profila sa ispunom od stakla i medijapan ploče.
Boja profila RAL 7035 svijetlo siva, ispunu od drveta boje prirodnog hrasta. Kvalite i panji vrata boje profila. Vrata sa min. 3 panta, samopodmazujuć.

Ostakljenje:
Staklo u bočnom fiksnom polju: lamistal clear 6.6.1. Sigurnosno staklo u skladu s EN 12543 te Tehničkim propisom za staklene konstrukcije (NN 53/2017).

Drveni dio izrađiti od medijapan ploče ili MDF (Medium Density Fibreboard). Površina ploče se obrađuje brušenjem i višeslojnim lakiranjem. Ukoliko se želi završni sloj u visokom sjaju tada se završni sloj dodatno polira.

Stijena mora biti izvedena iz aluminijskih profila koji zadovoljavaju zadana opterećenja, svi dovratnici izvođe se od dvodjelnih aluminijskih profila. Stijena mora zadovoljiti uvjete zaštite od buke, odnosno minimalno Rw=32 dB.

Okriv vrata:

- obostrano kvačka
- PZ usadna cilindar brava s cilindrom i ključevima, rozete za cilindar i kvačku odvojene, završne obrade kao i kvačka.

Staklena ispunu mora biti ugrađena na sredinu profila fiksnog dijela stijene, jednako udaljena od vanjske i unutarnje strane profila.

*sve mjere kontrolirati na gradilištu


Oprema vrata: prema Listi bravarije.

STAVKA U TROŠKOVNIKU	KOMADA
10.04.03.20.	1

Uredi 1. kat

Unutarnja pregradna stijena u kombinaciji staklo/drvo s vratima
dim. 1965x315 cm

POZ US-09

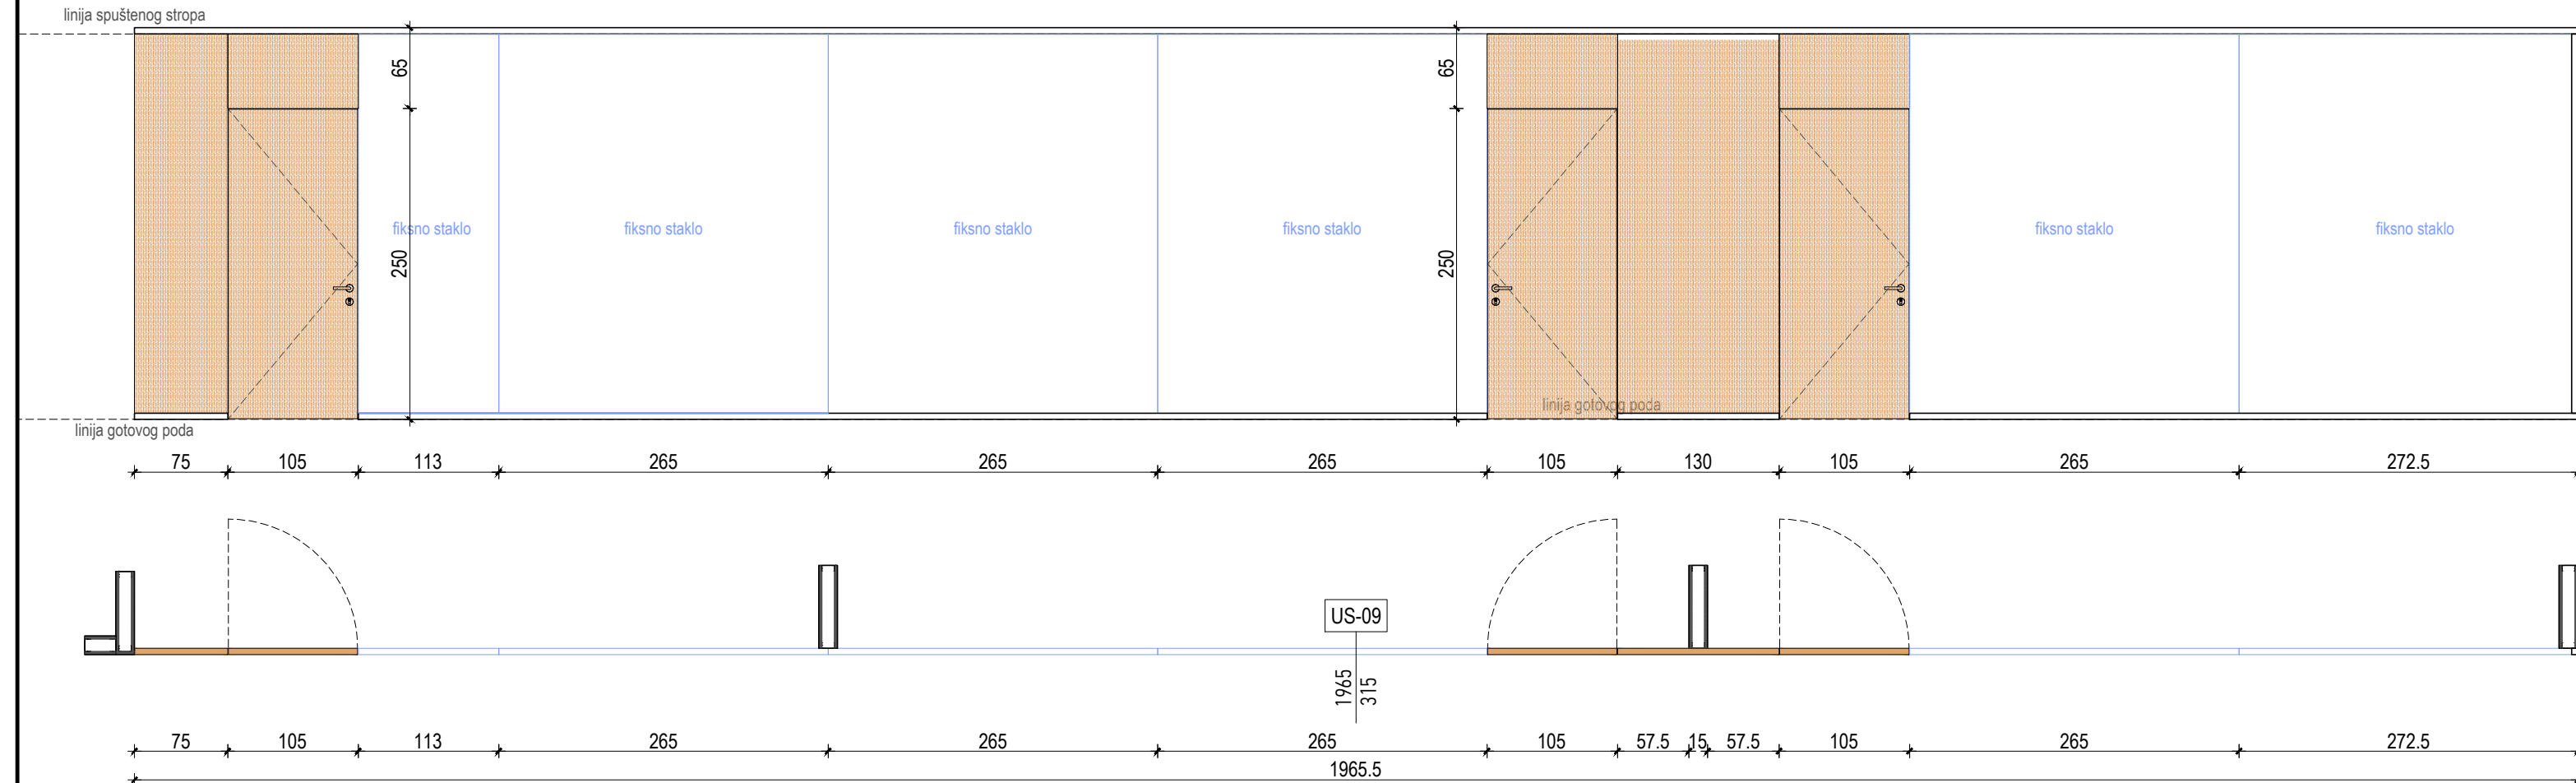

Unutarnja pregradna stijena izvedena kao sustav aluminijskih profila sa ispunom od stakla i medijapan ploče.
Boja profila RAL 7035 svijetlo siva, ispunu od drveta boje prirodnog hrasta. Kvalite i panji vrata boje profila. Vrata sa min. 3 panta, samopodmazujuć.

Ostakljenje:
Staklo u bočnom fiksnom polju: lamistal clear 6.6.1. Sigurnosno staklo u skladu s EN 12543 te Tehničkim propisom za staklene konstrukcije (NN 53/2017).

Drveni dio izrađiti od medijapan ploče ili MDF (Medium Density Fibreboard). Površina ploče se obrađuje brušenjem i višeslojnim lakiranjem. Ukoliko se želi završni sloj u visokom sjaju tada se završni sloj dodatno polira.

Stijena mora biti izvedena iz aluminijskih profila koji zadovoljavaju zadana opterećenja, svi dovratnici izvođe se od dvodjelnih aluminijskih profila. Stijena mora zadovoljiti uvjete zaštite od buke, odnosno minimalno Rw=32 dB.

Okriv vrata:

- obostrano kvačka
- PZ usadna cilindar brava s cilindrom i ključevima, rozete za cilindar i kvačku odvojene, završne obrade kao i kvačka.

Staklena ispunu mora biti ugrađena na sredinu profila fiksnog dijela stijene, jednako udaljena od vanjske i unutarnje strane profila.

*sve mjere kontrolirati na gradilištu


Oprema vrata: prema Listi bravarije.

STAVKA U TROŠKOVNIKU	KOMADA
10.04.03.30.	1

Uredi 1. kat

Unutarnja pregradna stijena u kombinaciji staklo/drvo s vratima
dim. 2072x315 cm

POZ US-10

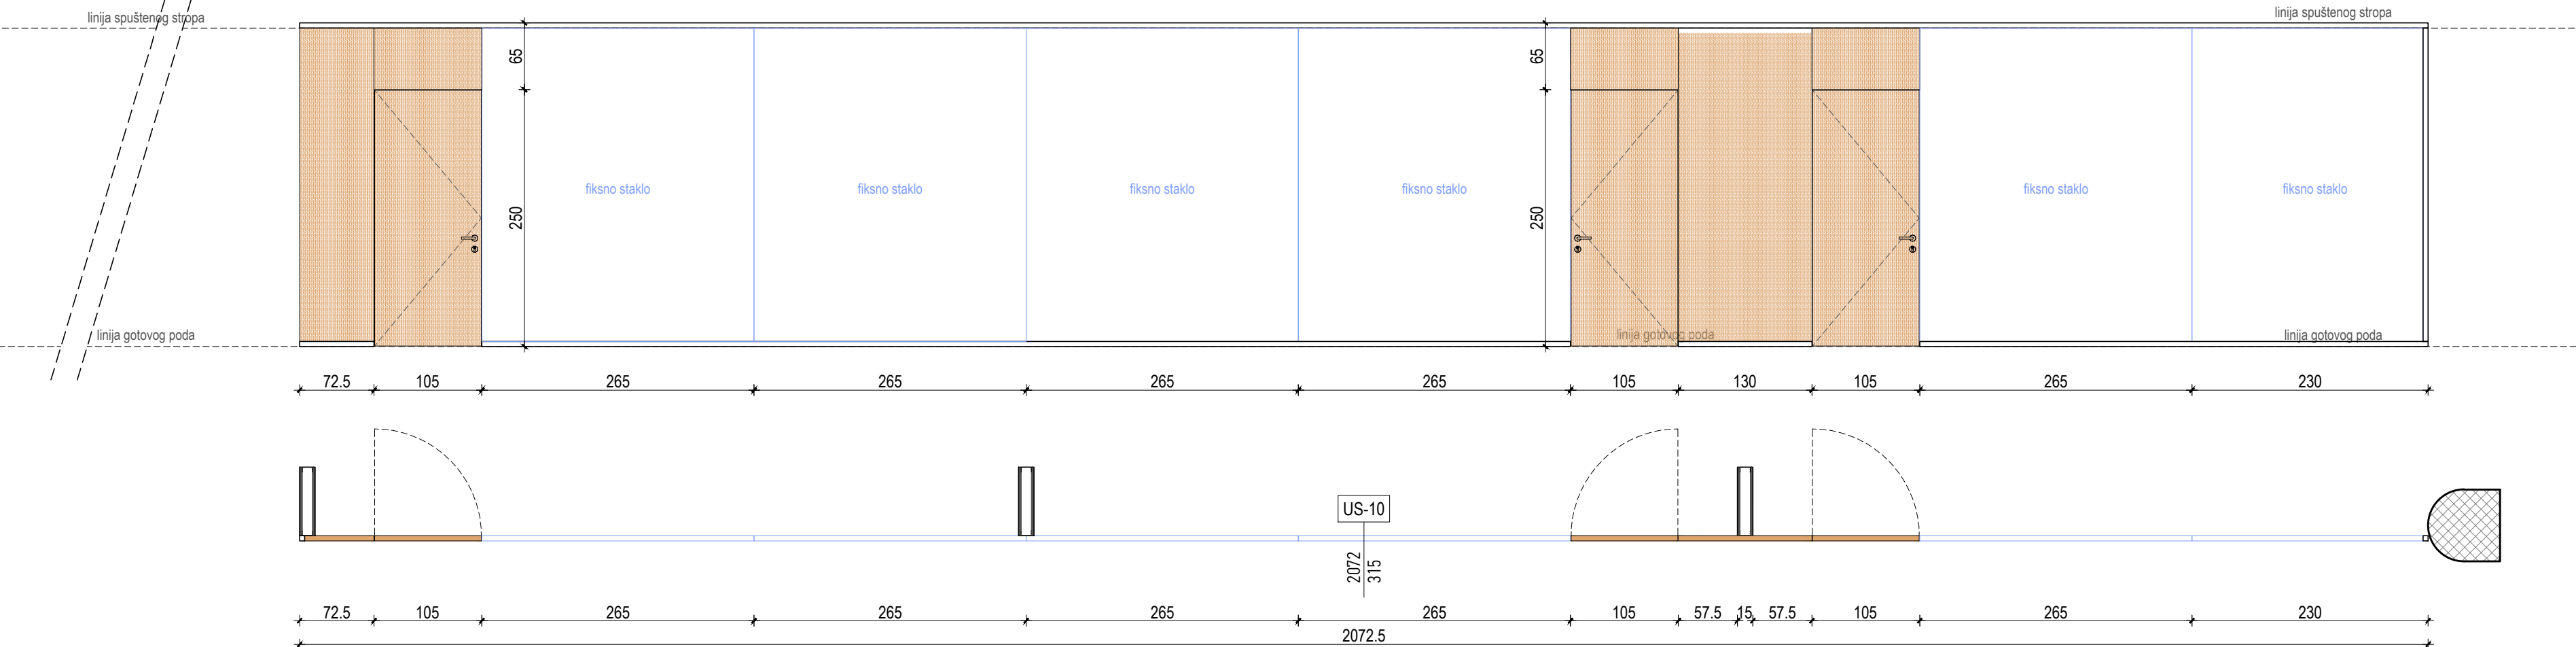

Unutarnja pregradna stijena izvedena kao sustav aluminijskih profila sa ispunom od stakla i medijapan ploče.
Boja profila RAL 7035 svijetlo siva, ispunu od drveta boje prirodnog hrasta. Kvalite i panji vrata boje profila. Vrata sa min. 3 panta, samopodmazujuć.

Ostakljenje:
Staklo u bočnom fiksnom polju: lamistal clear 6.6.1. Sigurnosno staklo u skladu s EN 12543 te Tehničkim propisom za staklene konstrukcije (NN 53/2017).

Drveni dio izrađiti od medijapan ploče ili MDF (Medium Density Fibreboard). Površina ploče se obrađuje brušenjem i višeslojnim lakiranjem. Ukoliko se želi završni sloj u visokom sjaju tada se završni sloj dodatno polira.

Stijena mora biti izvedena iz aluminijskih profila koji zadovoljavaju zadana opterećenja, svi dovratnici izvođe se od dvodjelnih aluminijskih profila. Stijena mora zadovoljiti uvjete zaštite od buke, odnosno minimalno Rw=32 dB.

Okriv vrata:

- obostrano kvačka
- PZ usadna cilindar brava s cilindrom i ključevima, rozete za cilindar i kvačku odvojene, završne obrade kao i kvačka.

Staklena ispunu mora biti ugrađena na sredinu profila fiksnog dijela stijene, jednako udaljena od vanjske i unutarnje strane profila.

*sve mjere kontrolirati na gradilištu


Oprema vrata: prema Listi bravarije.

STAVKA U TROŠKOVNIKU	KOMADA
10.04.03.40.	1

Uredi 1. kat

Unutarnja pregradna stijena u kombinaciji staklo/drvo s vratima
dim. 4445x315 cm

POZ US-11

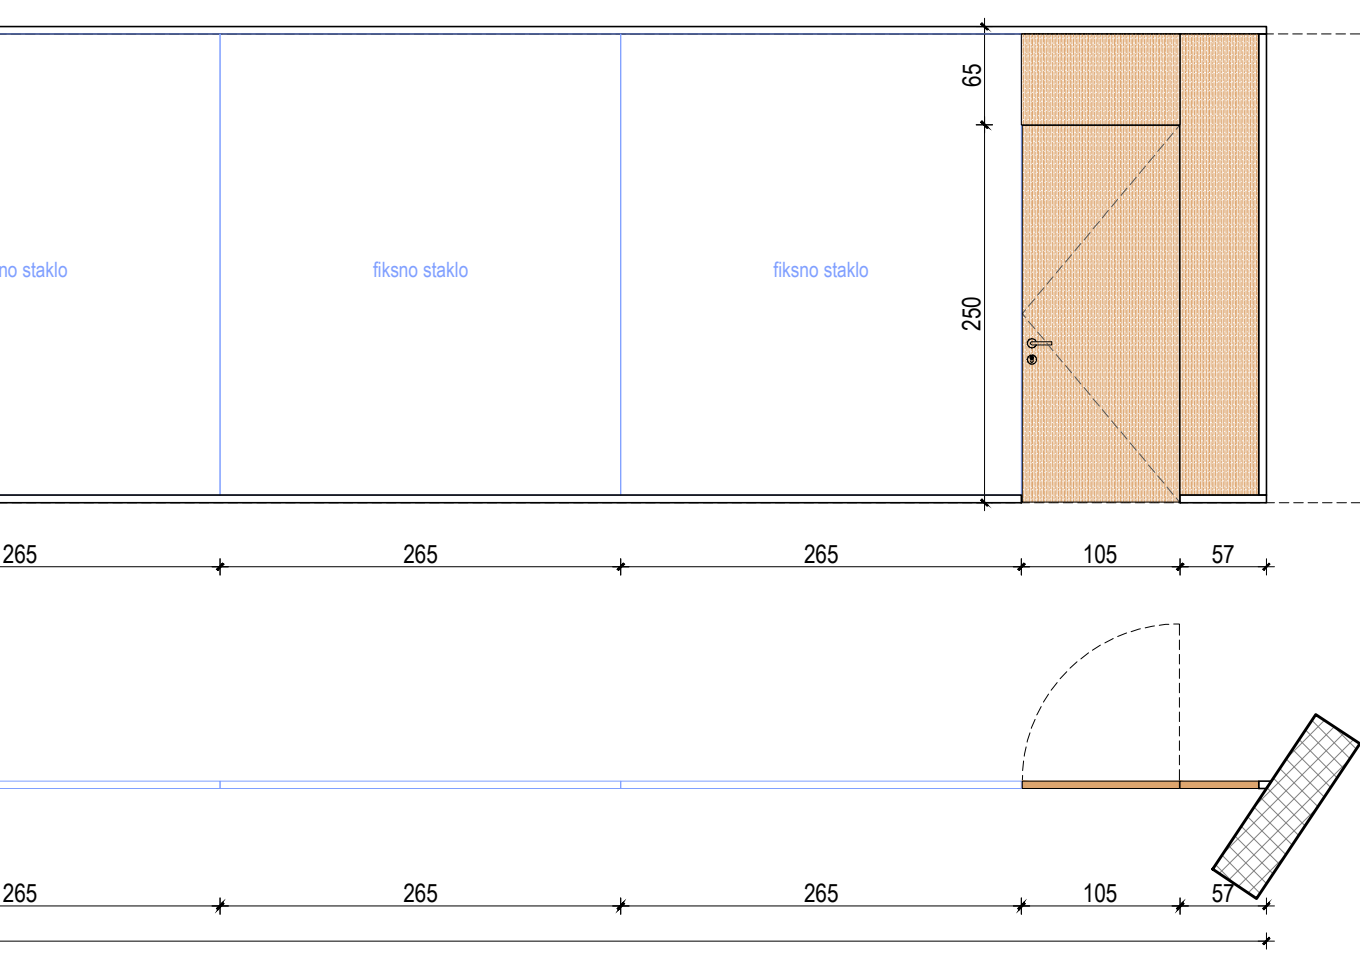

Unutarnja pregradna stijena izvedena kao sustav aluminijskih profila sa ispunom od stakla i medijapan ploče.
Boja profila RAL 7035 svijetlo siva, ispunu od drveta boje prirodnog hrasta. Kvalite i panji vrata boje profila. Vrata sa min. 3 panta, samopodmazujuć.

Ostakljenje:
Staklo u bočnom fiksnom polju: lamistal clear 6.6.1. Sigurnosno staklo u skladu s EN 12543 te Tehničkim propisom za staklene konstrukcije (NN 53/2017).

Drveni dio izrađiti od medijapan ploče ili MDF (Medium Density Fibreboard). Površina ploče se obrađuje brušenjem i višeslojnim lakiranjem. Ukoliko se želi završni sloj u visokom sjaju tada se završni sloj dodatno polira.

Stijena mora biti izvedena iz aluminijskih profila koji zadovoljavaju zadana opterećenja, svi dovratnici izvođe se od dvodjelnih aluminijskih profila. Stijena mora zadovoljiti uvjete zaštite od buke, odnosno minimalno Rw=32 dB.

Okriv vrata:

- obostrano kvačka
- PZ usadna cilindar brava s cilindrom i ključevima, rozete za cilindar i kvačku odvojene, završne obrade kao i kvačka.

Staklena ispunu mora biti ugrađena na sredinu profila fiksnog dijela stijene, jednako udaljena od vanjske i unutarnje strane profila.

*sve mjere kontrolirati na gradilištu


Oprema vrata: prema Listi bravarije.

STAVKA U TROŠKOVNIKU	KOMADA
10.04.03.50.	1

1-04 Čajna kuhinja

Unutarnja pregradna stijena staklena fiksna
dim. 412x250 cm

POZ US-12

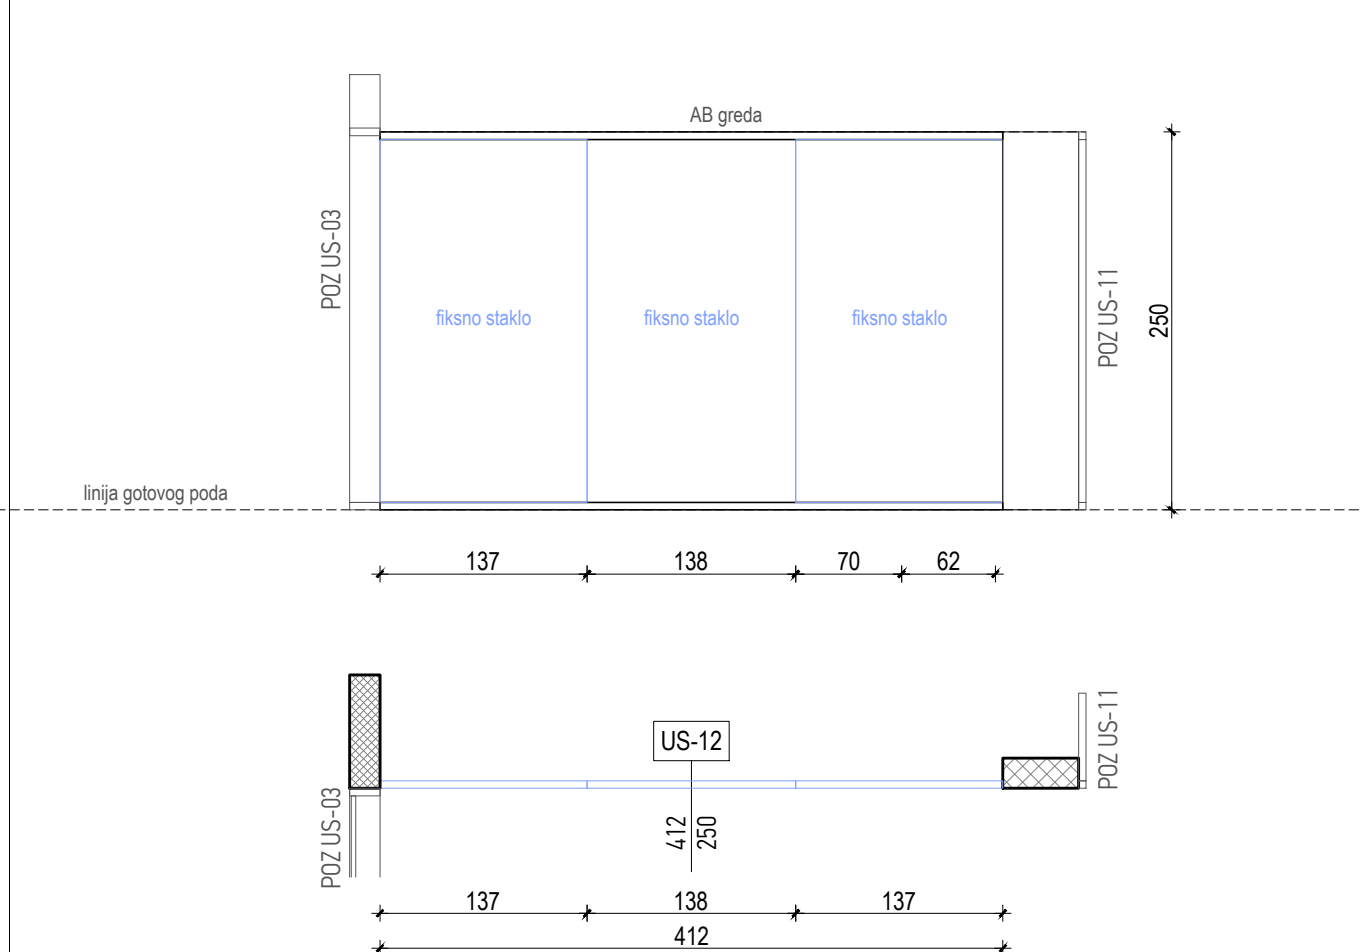

Unutarnja pregradna stijena izvedena kao sustav aluminijskih profila sa ispunom od stakla. Boja profila RAL 7035 svijetlo siva.

Ostakljenje:
Staklo u bočnom fiksnom polju: lamistal clear 6.6.1. Sigurnosno staklo u skladu s EN 12543 te Tehničkim propisom za staklene konstrukcije (NN 53/2017).

Stijena mora biti izvedena iz aluminijskih profila koji zadovoljavaju zadana opterećenja, svi dovratnici izvođe se od dvodjelnih aluminijskih profila. Stijena mora zadovoljiti uvjete zaštite od buke, odnosno minimalno Rw=32 dB.

Staklena ispunu mora biti ugrađena na sredinu profila fiksnog dijela stijene, jednako udaljena od vanjske i unutarnje strane profila.

*sve mjere kontrolirati na gradilištu


Oprema vrata: prema Listi bravarije.

STAVKA U TROŠKOVNIKU	KOMADA
10.04.03.60.	1

1-04 Čajna kuhinja

Unutarnja pregradna stijena u kombinaciji staklo/drvo s vratima
dim. 260x250 cm

POZ US-11

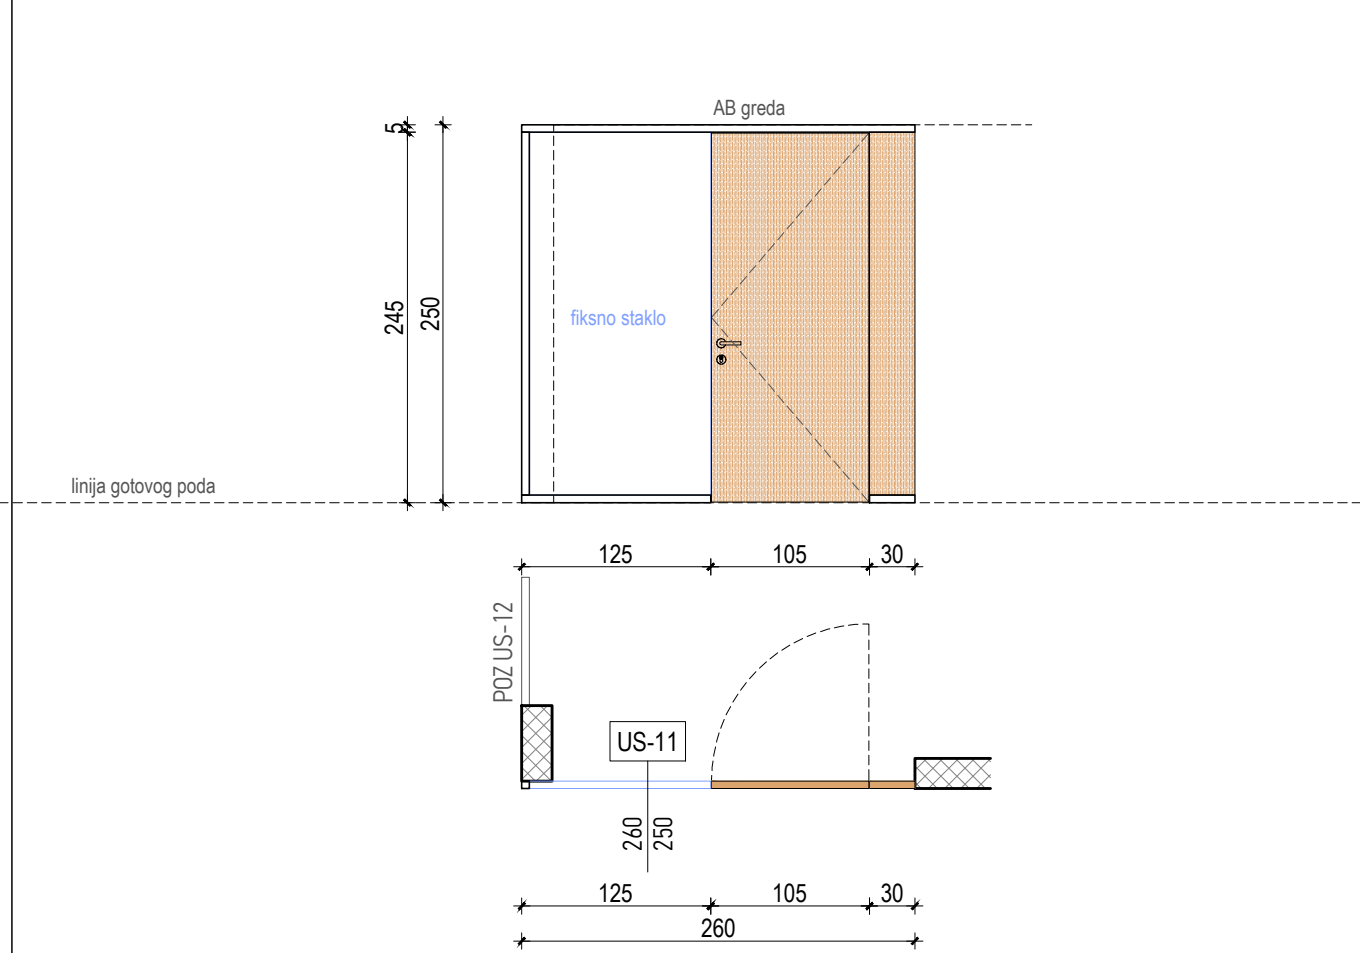

Unutarnja pregradna stijena izvedena kao sustav aluminijskih profila sa ispunom od stakla i medijapan ploče.
Boja profila RAL 7035 svijetlo siva, ispunu od drveta boje prirodnog hrasta. Kvalite i panji vrata boje profila. Vrata sa min. 3 panta, samopodmazujuć.

Ostakljenje:
Staklo u bočnom fiksnom polju: lamistal clear 6.6.1. Sigurnosno staklo u skladu s EN 12543 te Tehničkim propisom za staklene konstrukcije (NN 53/2017).

Drveni dio izrađiti od medijapan ploče ili MDF (Medium Density Fibreboard). Površina ploče se obrađuje brušenjem i višeslojnim lakiranjem. Ukoliko se želi završni sloj u visokom sjaju tada se završni sloj dodatno polira.

Stijena mora biti izvedena iz aluminijskih profila koji zadovoljavaju zadana opterećenja, svi dovratnici izvođe se od dvodjelnih aluminijskih profila. Stijena mora zadovoljiti uvjete zaštite od buke, odnosno minimalno Rw=32 dB.

Okriv vrata:

- obostrano kvačka
- PZ usadna cilindar brava s cilindrom i ključevima, rozete za cilindar i kvačku odvojene, završne obrade kao i kvačka.

Staklena ispunu mora biti ugrađena na sredinu profila fiksnog dijela stijene, jednako udaljena od vanjske i unutarnje strane profila.

*sve mjere kontrolirati na gradilištu

Oprema vrata: prema Listi bravarije.

STAVKA U TROŠKOVNIKU	KOMADA
10.04.03.50.	1

Investitor: **Osječko-baranjska županija**
Trg Ante Starčevića 2, 31000 Osijek HR
Grad Osijek
Franje Kuhača 9, 31000 Osijek HR

Lokacija zahvata: **OSIJEK**
k.č.br. 97017 k.o. Osijek

Zahvat u prostoru: **IZGRADNJA POSLOVNE GRAĐEVINE GOSPODARSKI CENTAR OSIJEK**

Dispozicije:

±0,00 = 90,00 m.n.m.

Naziv mape: IZVEDBENI PROJEKT		Strukturna oznaka: ARHITEKTONSKI PROJEKT	
Voditelj projekta: Siniša Berezčić dipl.ing.grd. osječko-baranjska županija - trg Ante Starčevića 2, 31000 Osijek HR osječki projekt d.o.o. - Ribarska 4, 31000 Osijek HR		Projektantski ured: SIRODAJ projekt d.o.o. za projektiranje i nadzor Ribarska 4, 31000 Osijek - HR OIB: 65629778095	
Projektant: dr.sc. Dražen Arturić dipl.ing.arh. osječki arhitekt - trg Osječka A 1038 Mislav Salitrežić mag.ing.arh. i urb.		Bilježak: MAPA 1 Datum: Listopad 2020.	
Suradnik: Siniša Berezčić dipl.ing.grd. Saša Trninić grad.teh.		Zajednička oznaka projekta: Cenzura projekta: 17/2020 Mjerilo: 17/2020-1	
Šifra projekta / Faza projekta / Vrsta projekta / Oznaka crteža: GC 03 AR 08 805		Sadržaj crteža: HEME BRAVARIJE UNUTARNJE STAKLENE STIJENE 2	
Project code / Project phase / Project type / Drawing mark / Drawing No: GC 03 AR 08 805		Vjerojat: 01	

1\STORAGE\data\1\DIP\0340 - Gospodarski Centar\14 - Izvedbeni projekt\projekt\01_arhitektonski