


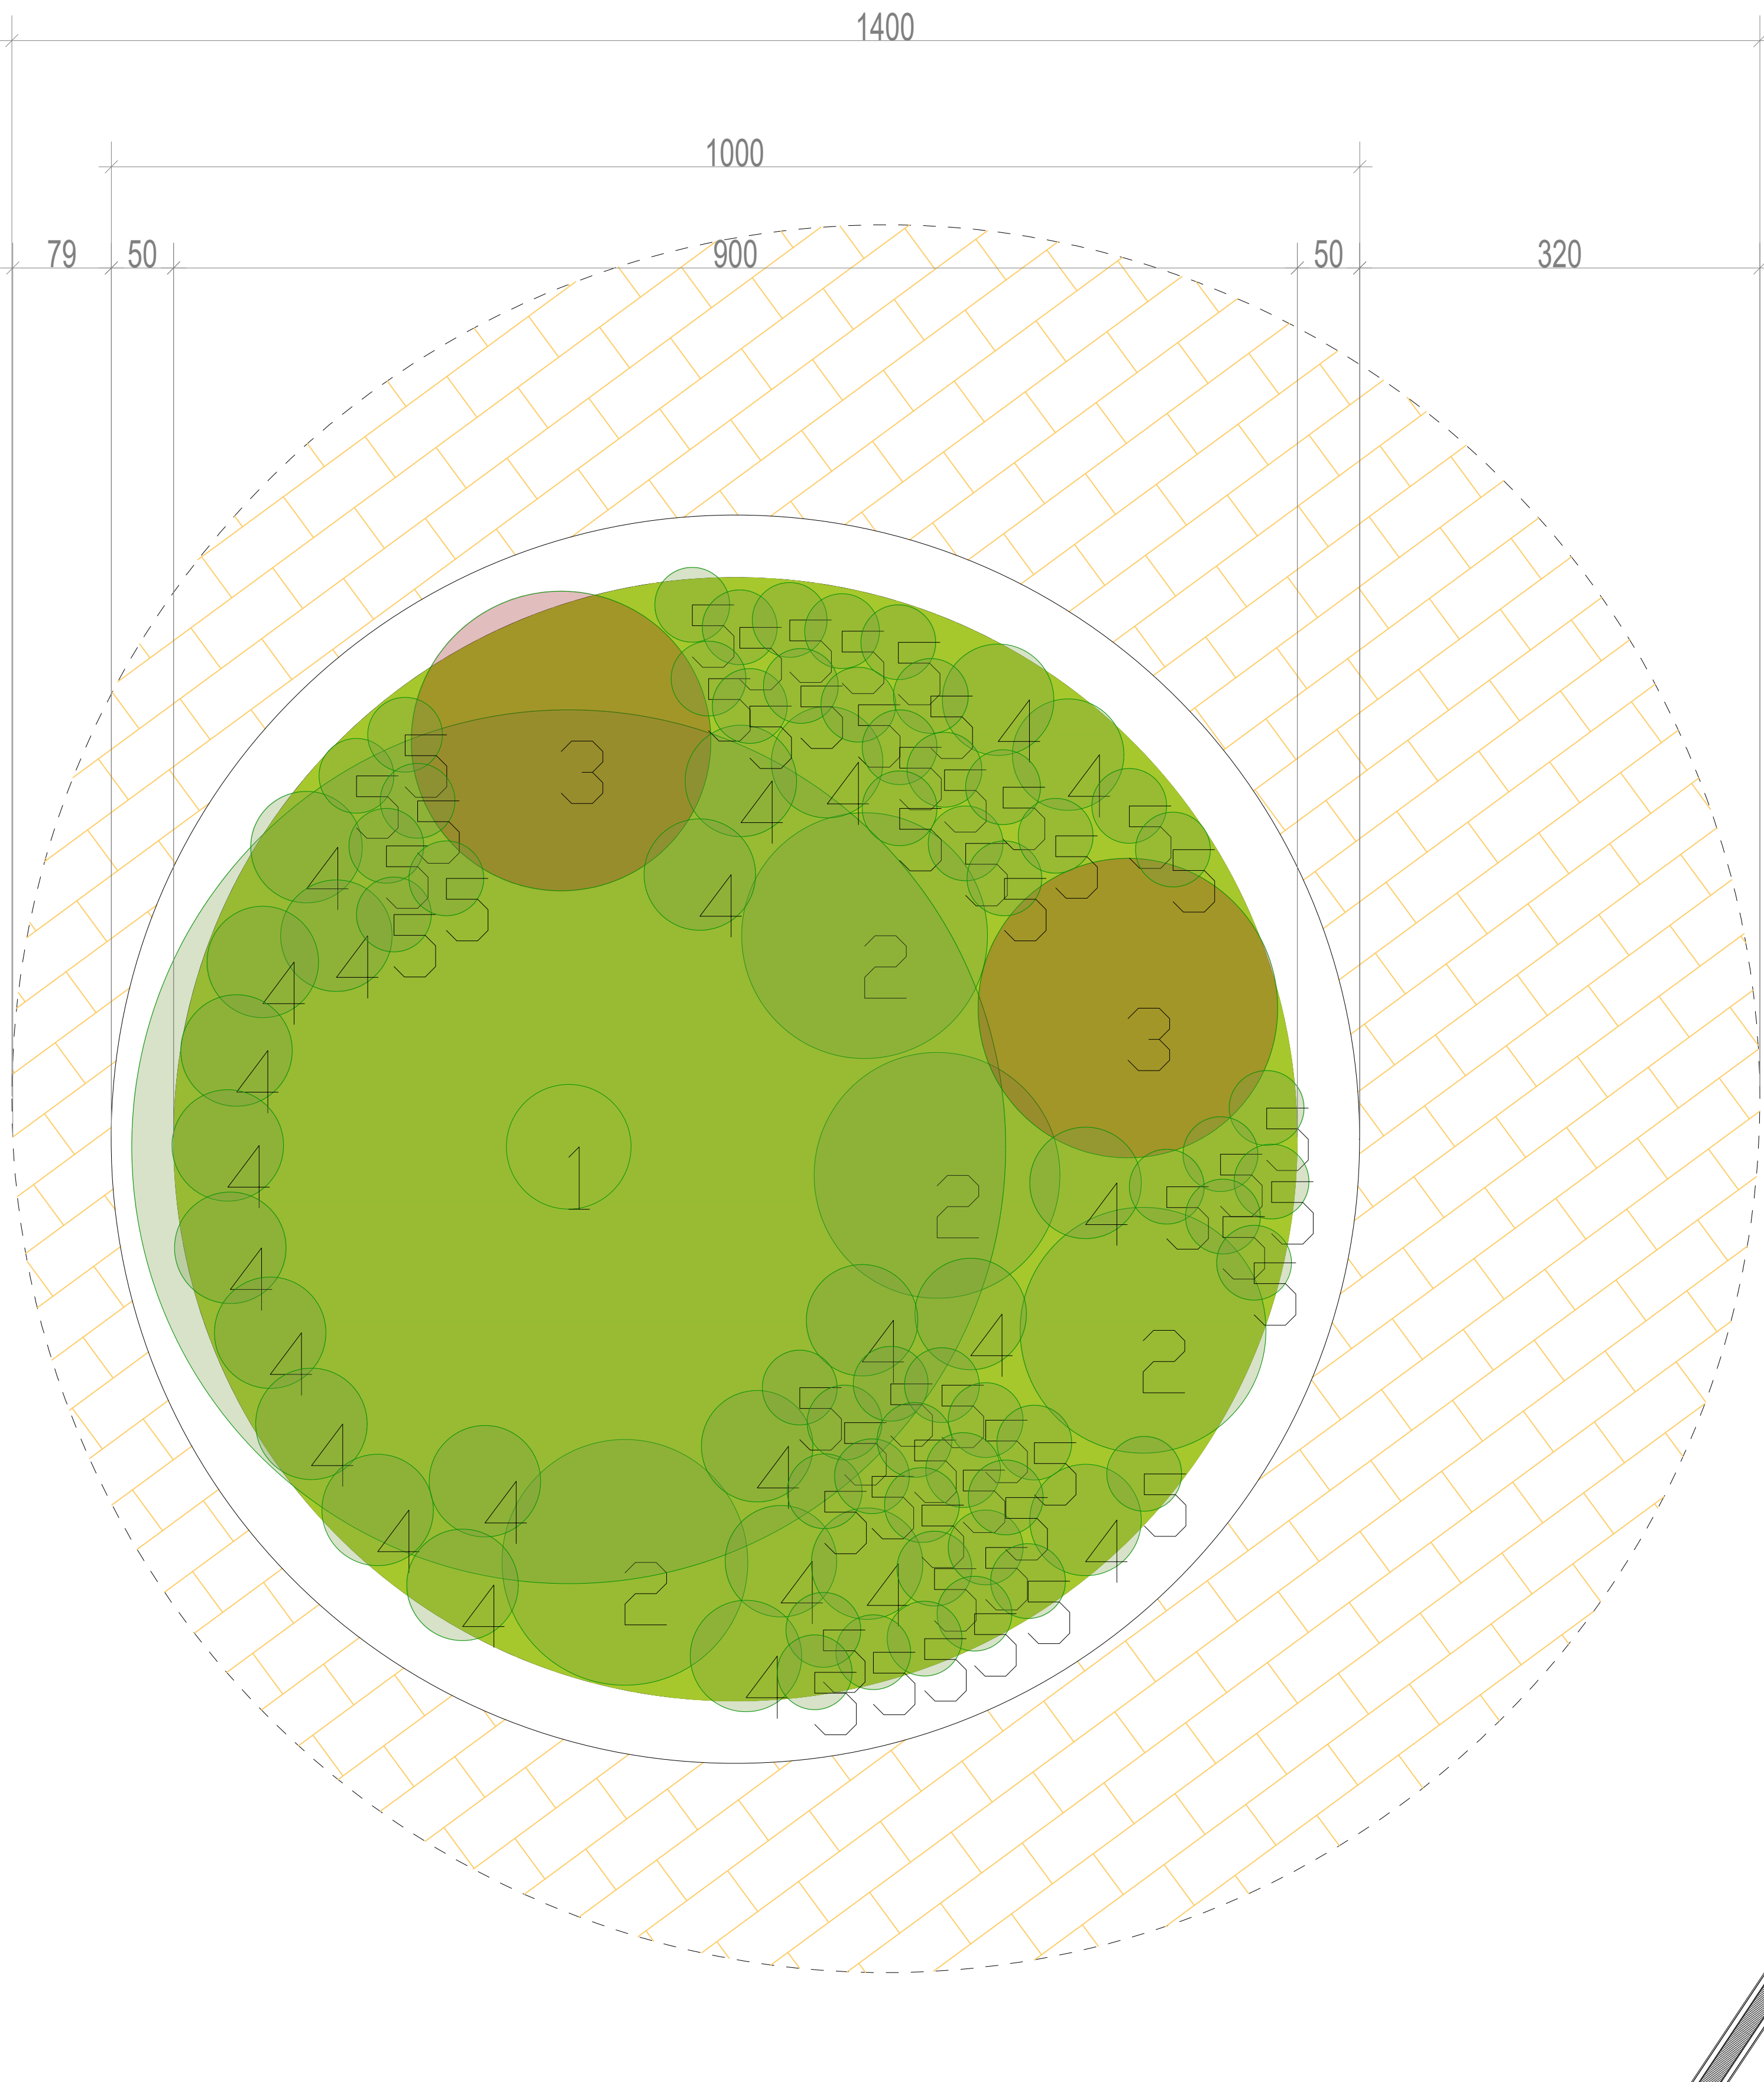

- VANJSKO ZELENILO:
- 1 Abies concolor 'Candicans' (koloradska jela) - 1 kom
 - 2 Amelanchier alnifolia 'Regent' (merala) - 4 kom
 - 3 Acer palmatum 'Disecctum Atropurpureum' (japanski javor) - 2 kom
 - 4 Santolina chamaecyparissus (svetolin) - 24 kom
 - 5 Ophiopogon japonicus (zmijobrad) - 52 kom

1	Početna verzija		MRS / 01.10.2020.
Verzija	Izmjena	Odobrio	Crtao/Datum

Investitor:	Osječko-baranjska županija Trg Ante Starčevića 2, 31000 Osijek HR Grad Osijek Franje Kuhača 9, 31000 Osijek HR	Lokacija zahvata:	OSIJEK k.č.br. 9701/7 k.o. Osijek
Zahvat u prostoru:	IZGRADNJA GRAĐEVINE MJEŠOVITE NAMJENE GOSPODARSKI CENTAR OSIJEK		
Dispozicija:			
Naziv mape:		Strukovna odrednica:	
IZVEDBENI PROJEKT		PROJEKT KRAJOBRAZNE ARHITEKTURE	
Voditelj projekta:		Projektantski ured:	
Siniša Berečić dipl.ing.grad. ovlašten inženjer građevinarstva - broj ovlaštenja: G 3433 SIRRAH projekt d.o.o. Ribarska 4, 31000 Osijek - HR		SIRRAH projekt d.o.o. za projektiranje i nadzor Ribarska 4, 31000 Osijek - HR OIB: 85629778085	
Projektanti:		Broj mape:	Zajednička oznaka projekta:
dr.sci. Dražen Arbutina dipl.ing.arch. ovlašten arhitekt - broj ovlaštenja: A 1558 Martina Salitrežić mag.ing.prosp.arch. ovlaštena krajobrazna arhitektica - broj ovlaštenja: A 4366 Mislav Salitrežić mag.ing.arch. i urb. ovlašten arhitekt - broj ovlaštenja: A 4302		MAPA 2	17/2020
Suradnici:		Datum:	Oznaka projekta:
Siniša Berečić dipl.ing.grad. Ivan Kotorac mag.ing.aedif. Denis Vrabec arh.teh.		Prosinac 2020.	17/2020-2
Šifra projekta:		Verzija:	
Faza projekta:		Revision:	
Vrsta projekta:		1:50	
Oznaka crteža:		PLAN SADNJE	
Broj crteža:		EKSTERIJER	
Projekt Code:		01	
Project phase:			
Project type:			
Drawing mark:			
Drawing No:			
Sadržaj:			
GC 03 KA 02 201			