
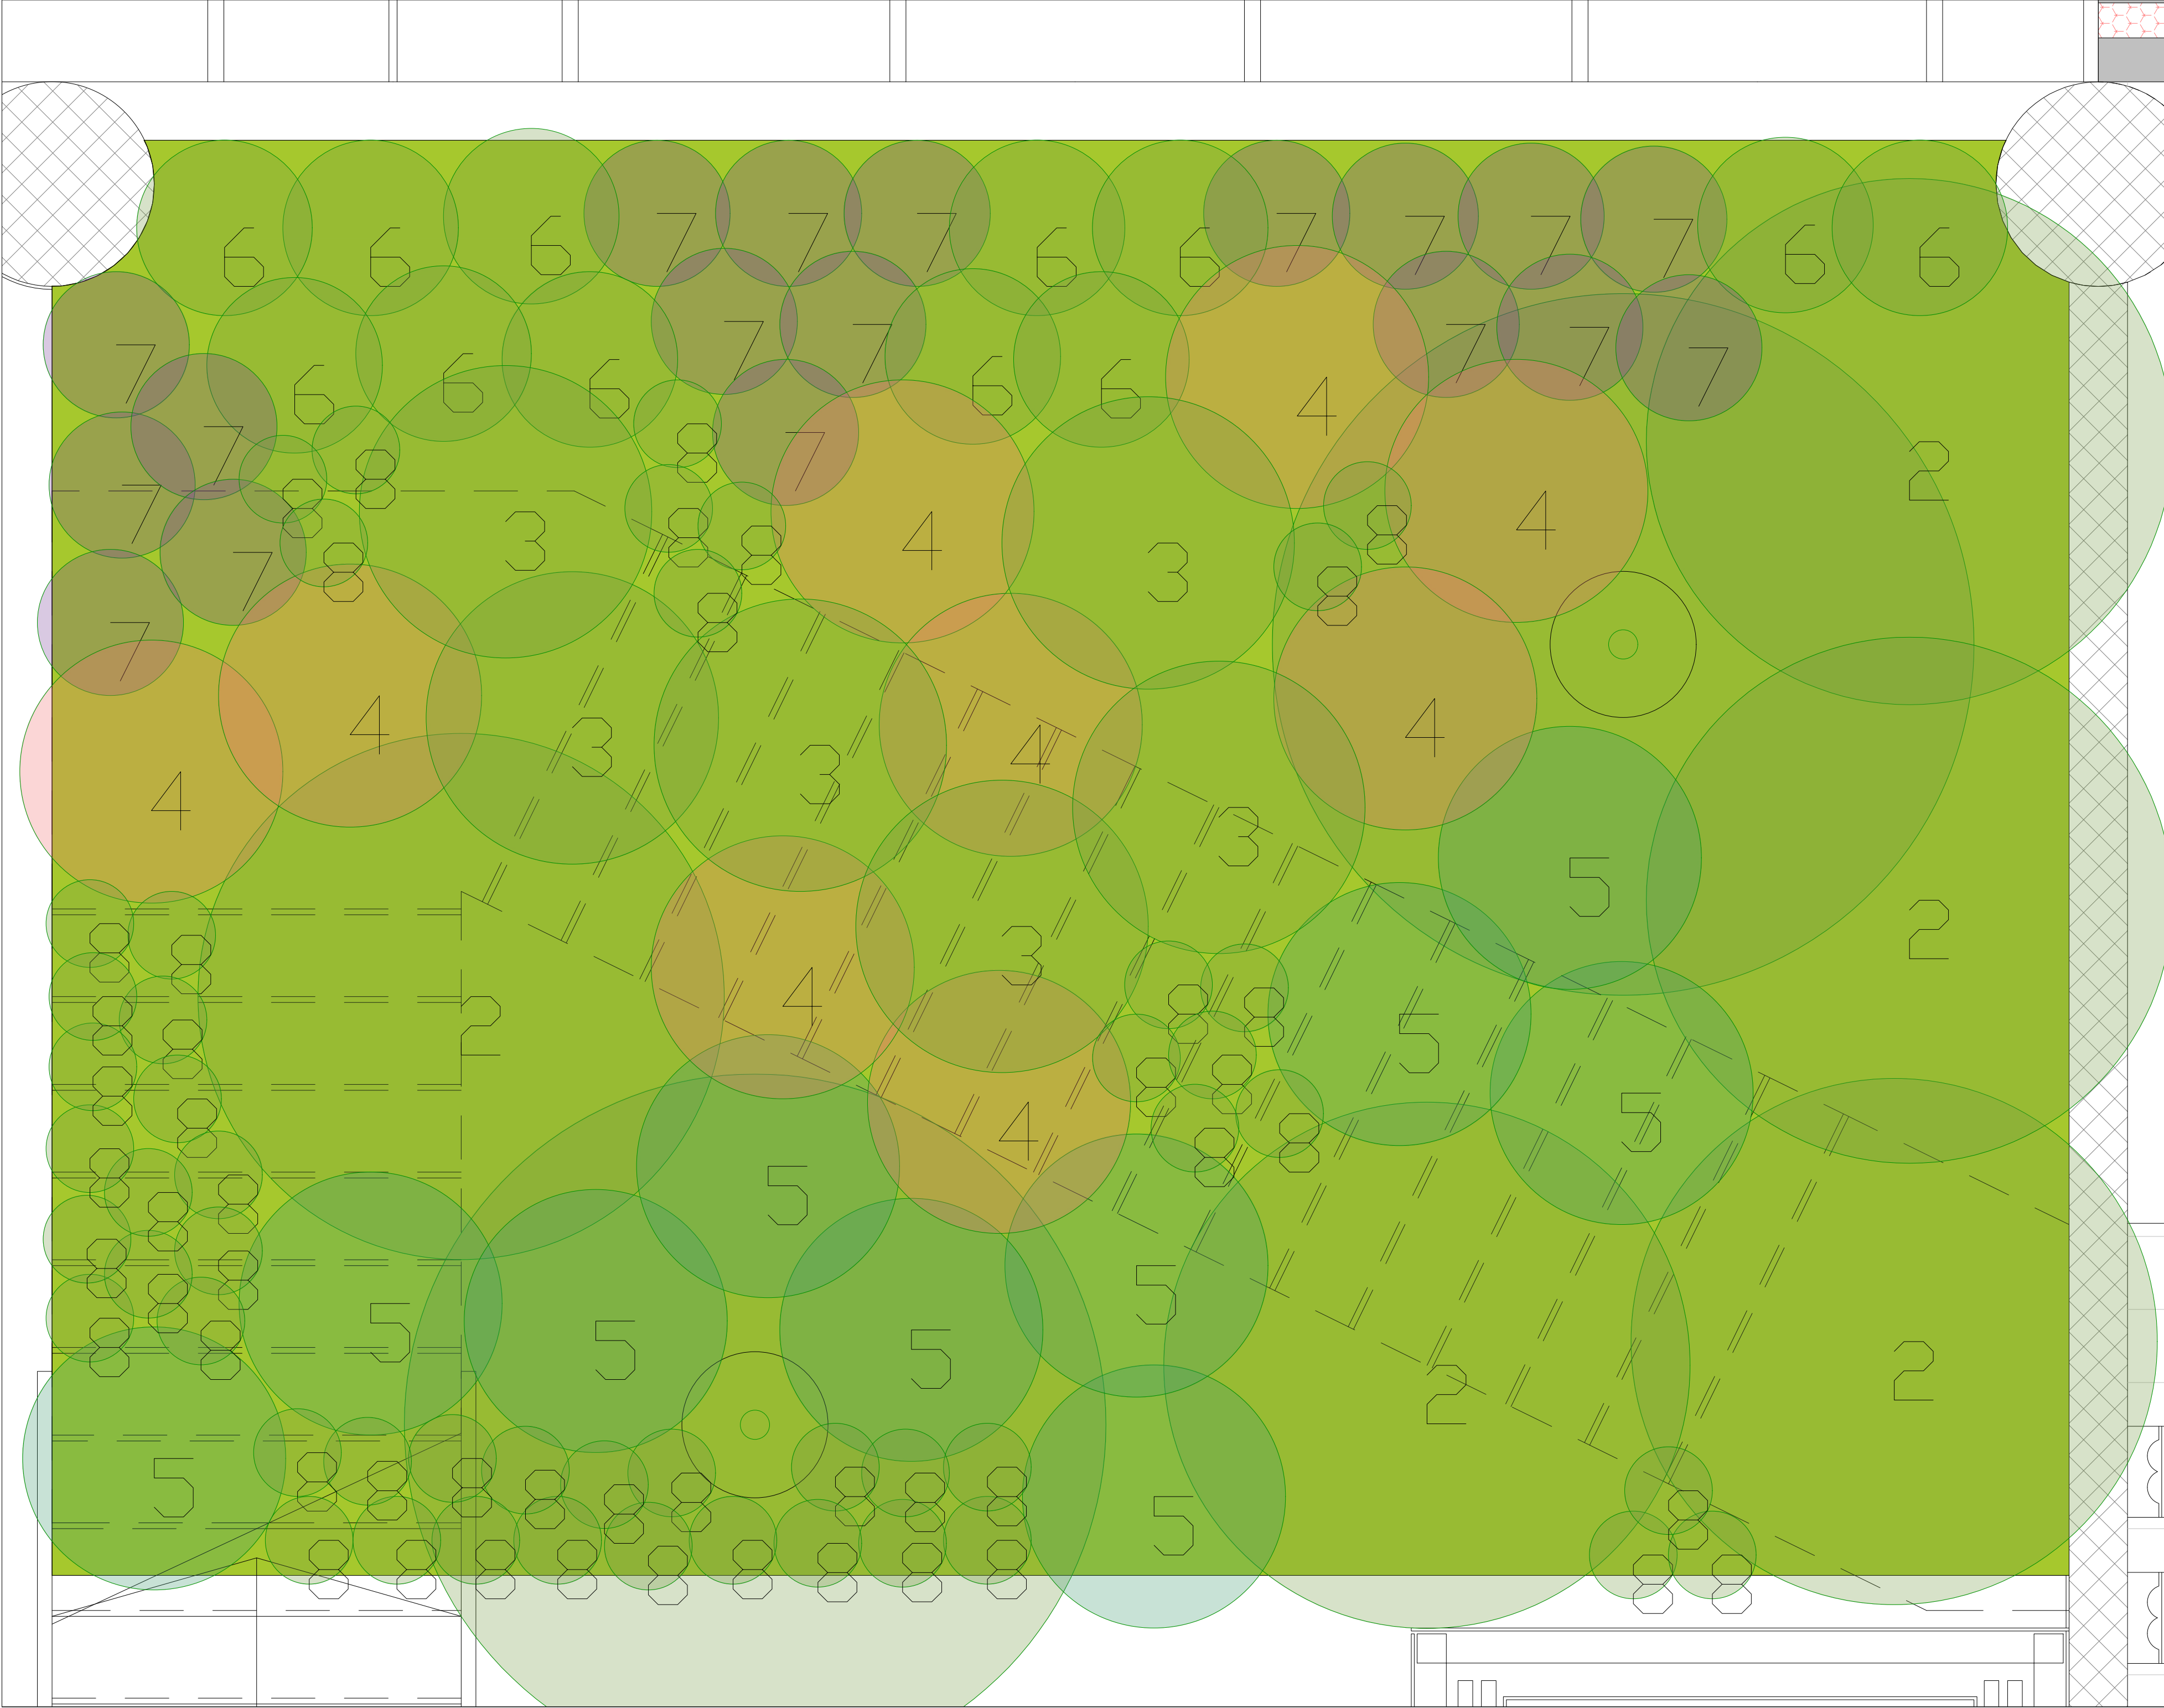


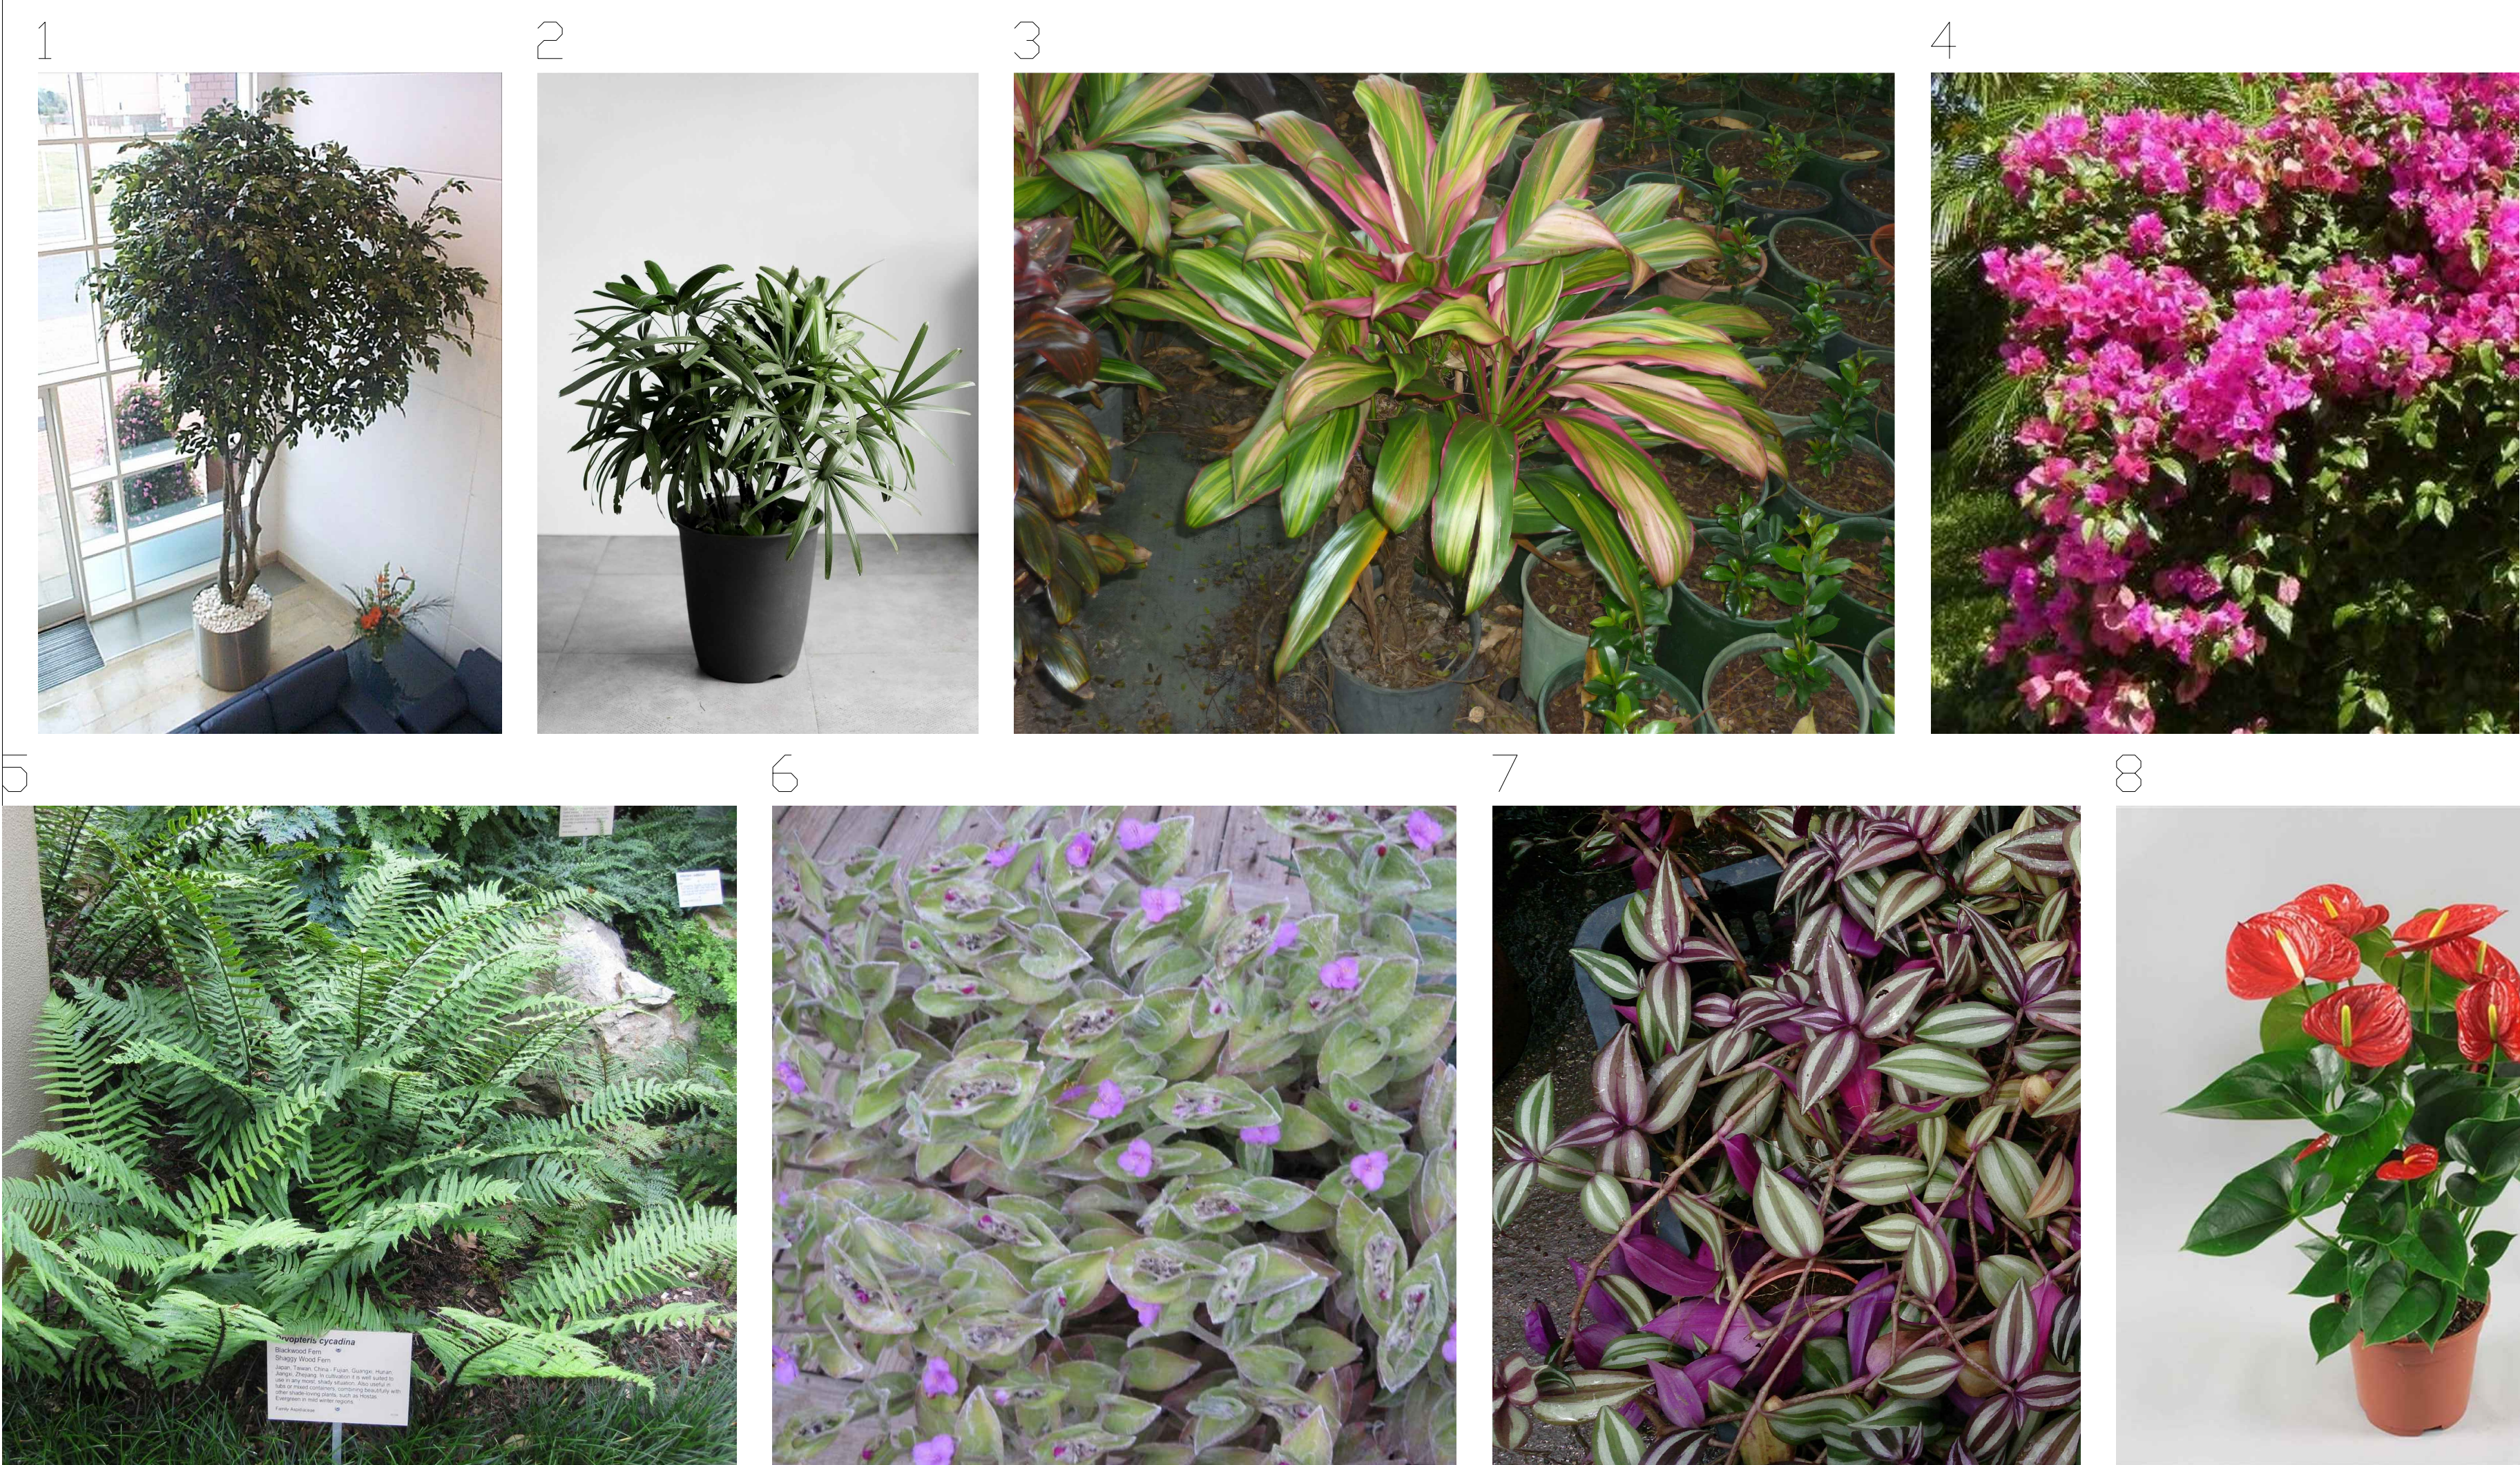

- UNUTARNJE ZELENILO:
- 1 Ficus benjamina (fikus benjamin) - 2 kom
 - 2 Rhapis excelsa (damska palma) - 5 kom
 - 3 Cordyline fruticosa 'Kiwi' - 6 kom
 - 4 Bougainvillea 'Helen Johnson' (bugenvilija) - 9 kom
 - 5 Dryopteris cycadina (Štitasta paprat) - 10 kom
 - 6 Tradescantia sillamontana (tradeskancija) - 12 kom
 - 7 Tradescantia zebrina (tradeskancija) - 18 kom
 - 8 Anthurium andraeanum (anturium ili flamingov cvijet) - 50 kom

1 Verzija		Početna verzija Izmjena		MRS / 01.10.2020. Odobrio CrtaoDatum	
--------------	--	----------------------------	--	--	--

Investitor:

Osiječko-baranjska županija
Trg Ante Starčevića 2, 31000 Osijek HR
Grad Osijek
Franje Kuhača 9, 31000 Osijek HR

Lokacija zahvata:

OSIJEK
k.č.br. 9701/7 k.o. Osijek

Zahvat u prostoru:

IZGRADNJA GRAĐEVINE MJEŠOVITE NAMJENE
GOSPODARSKI CENTAR OSIJEK

Dispozicija:

±0,00 = 90,00 m.n.m.

Naziv mape:		Strukovna odrednica:	
IZVEDBENI PROJEKT		PROJEKT KRAJOBRAZNE ARHITEKTURE	
Voditelj projekta:		Projektantski ured:	
Siniša Berečić dipl.ing.grad. ovlašten inženjer građevinarstva - broj ovlaštenja: G 3433 SIRRAH projekt d.o.o. Ribarska 4, 31000 Osijek - HR		SIRRAH projekt d.o.o. za projektiranje i nadzor Ribarska 4, 31000 Osijek - HR OIB: 65629778085	
Projektanti:		Broj mape:	
dr.sci. Dražen Arbutina dipl.ing.arh. ovlašten arhitekt - broj ovlaštenja: A 1558 Martina Salitrežić mag.ing.prosp.arch. ovlaštena krajobrazna arhitektica - broj ovlaštenja: A 4366 Mislav Salitrežić mag.ing.arh. i urb. ovlašten arhitekt - broj ovlaštenja: A 4302		MAPA 2	
Suradnici:		Zajednička oznaka projekta:	
Siniša Berečić dipl.ing.grad. Ivan Kotorac mag.ing.aedif. Denis Vrabec arh.teh.		17/2020	
Šifra projekta:		Datum:	
Faza projekta:		Prosinac 2020.	
Vrsta projekta:		Mjerilo:	
Oznaka crteža:		1:20	
Broj crteža:		Verzija:	
Drawing mark:		Revision:	
Drawing No:		01	

GC 03 KA 02 202

PLAN SADNJE
INTERIJER