




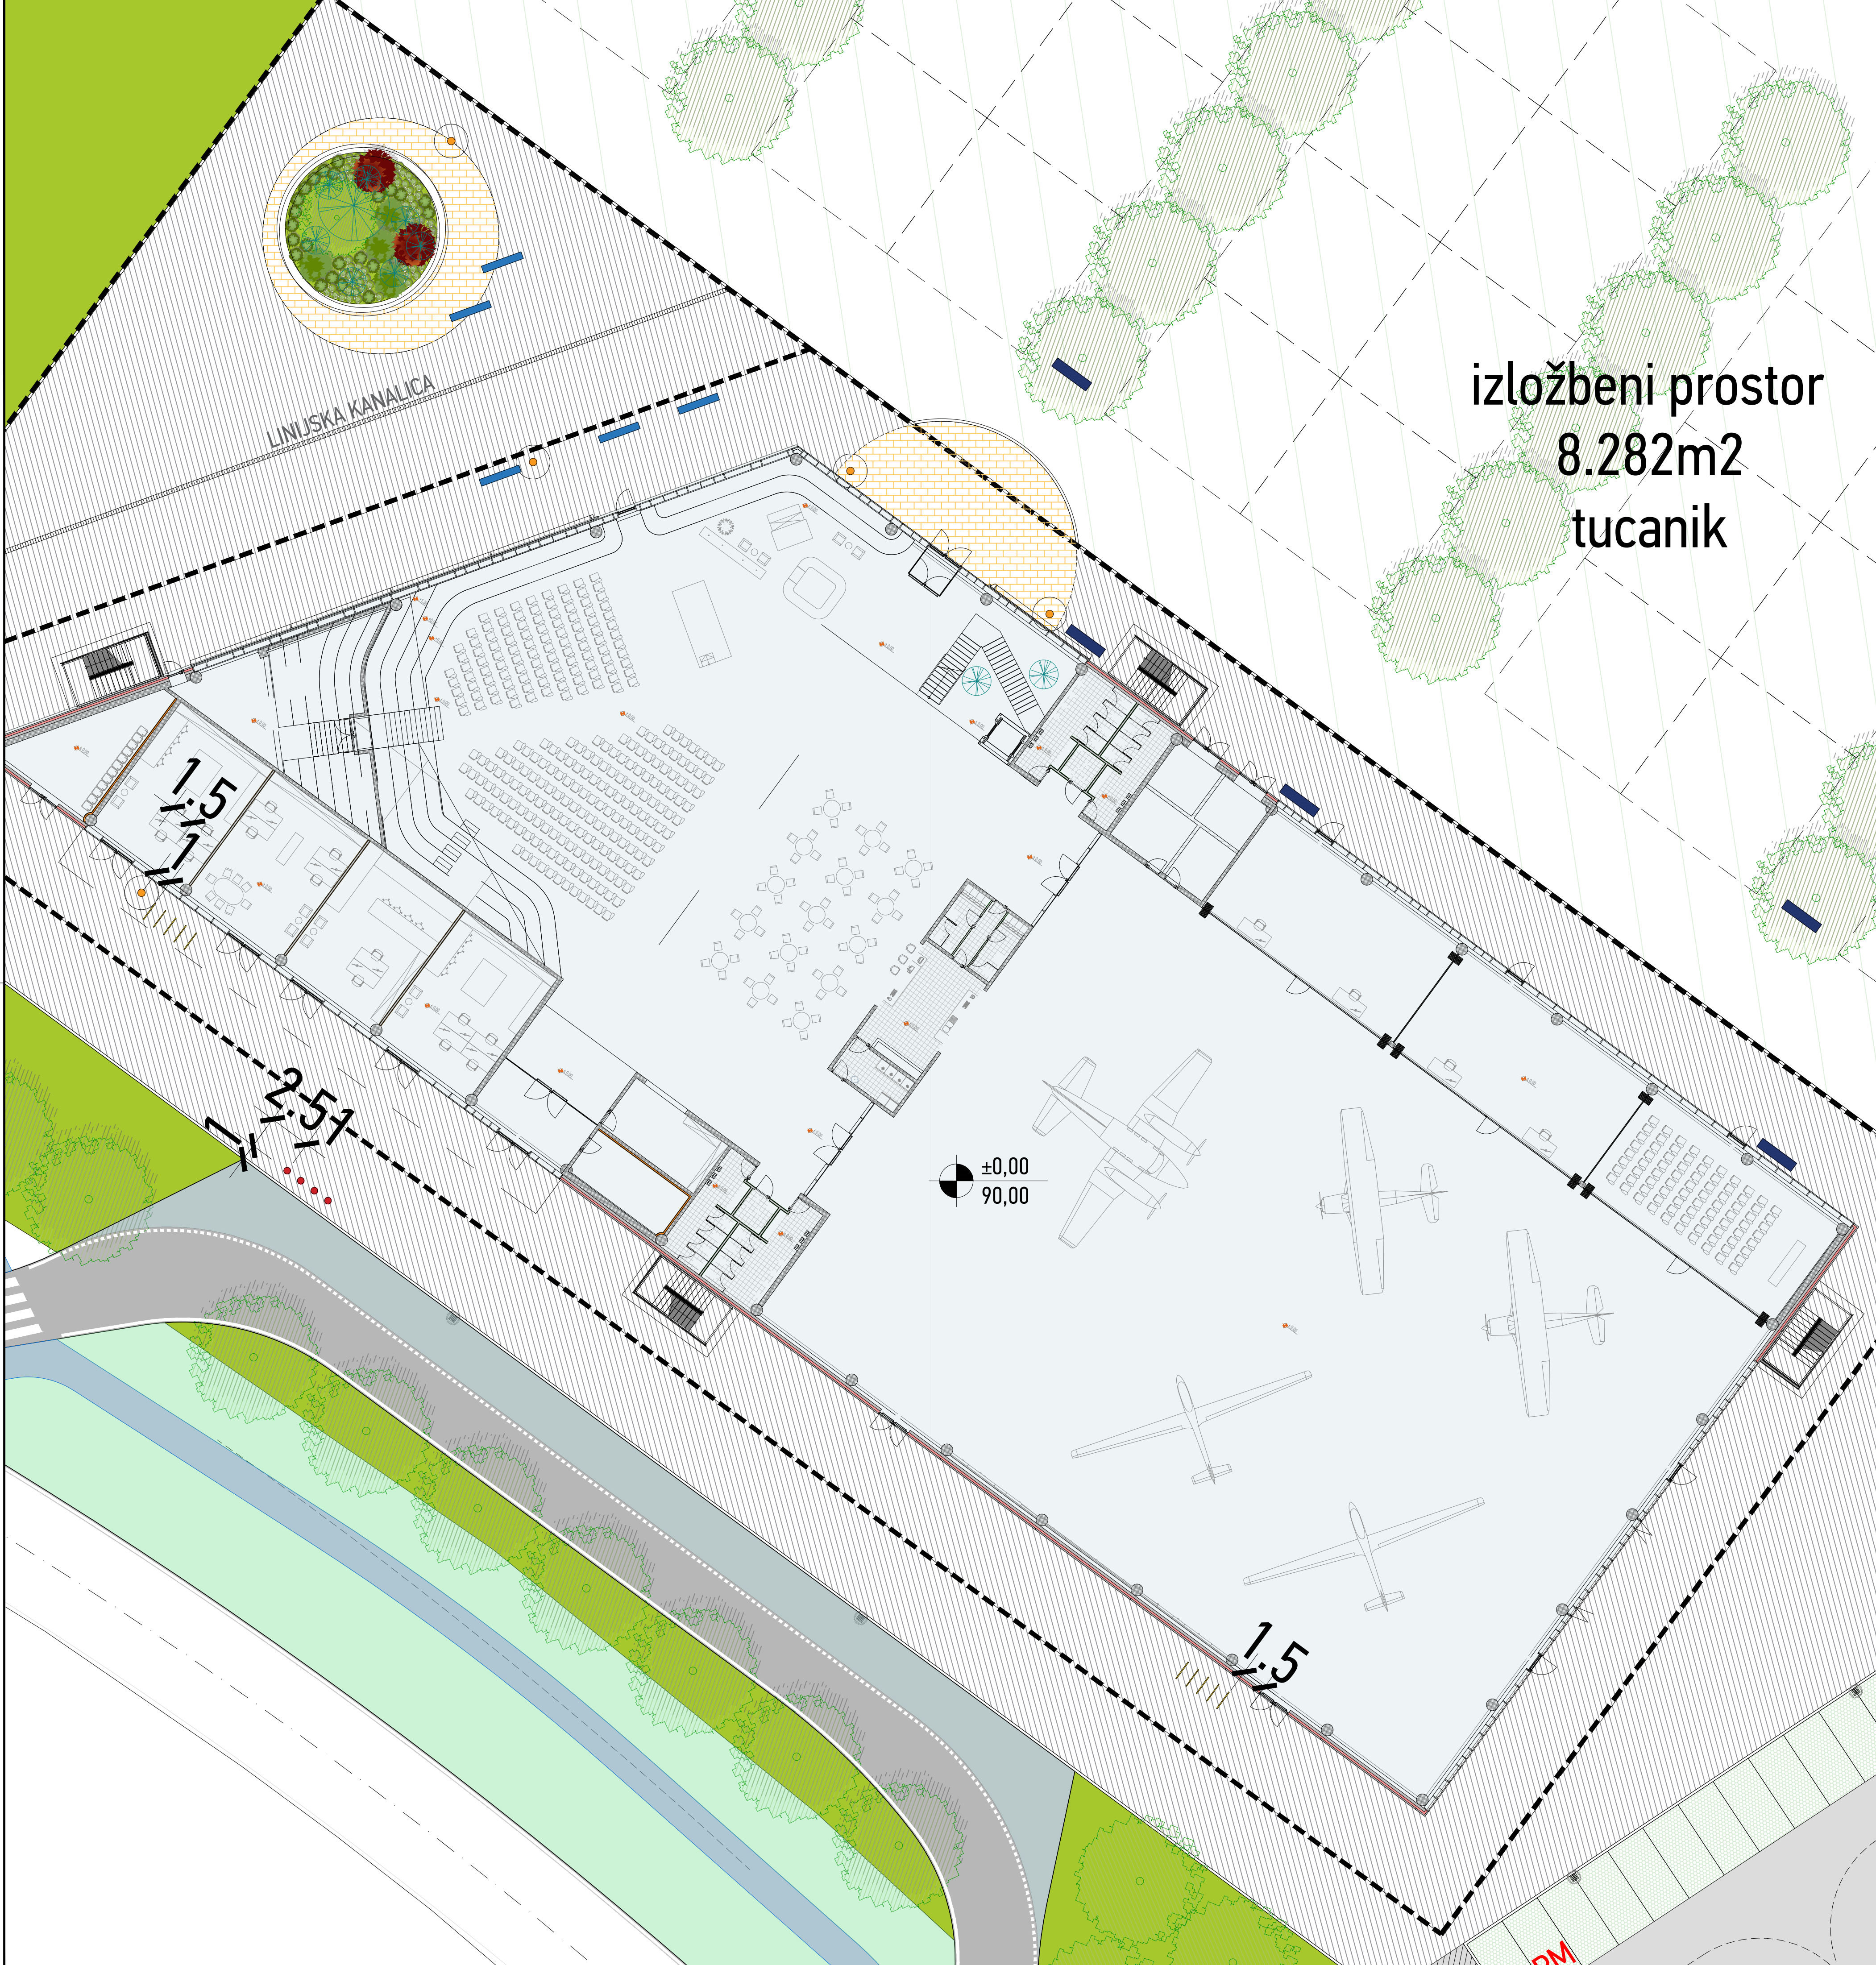


STALAK ZA BICIKLE

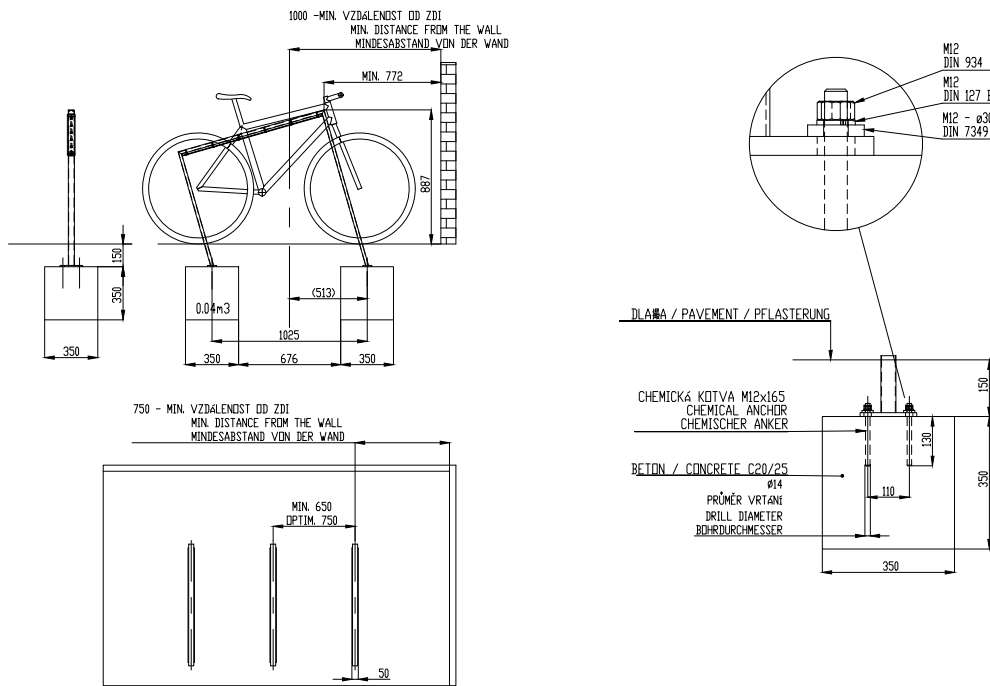

KLUPA (II) BEZ NASLONA

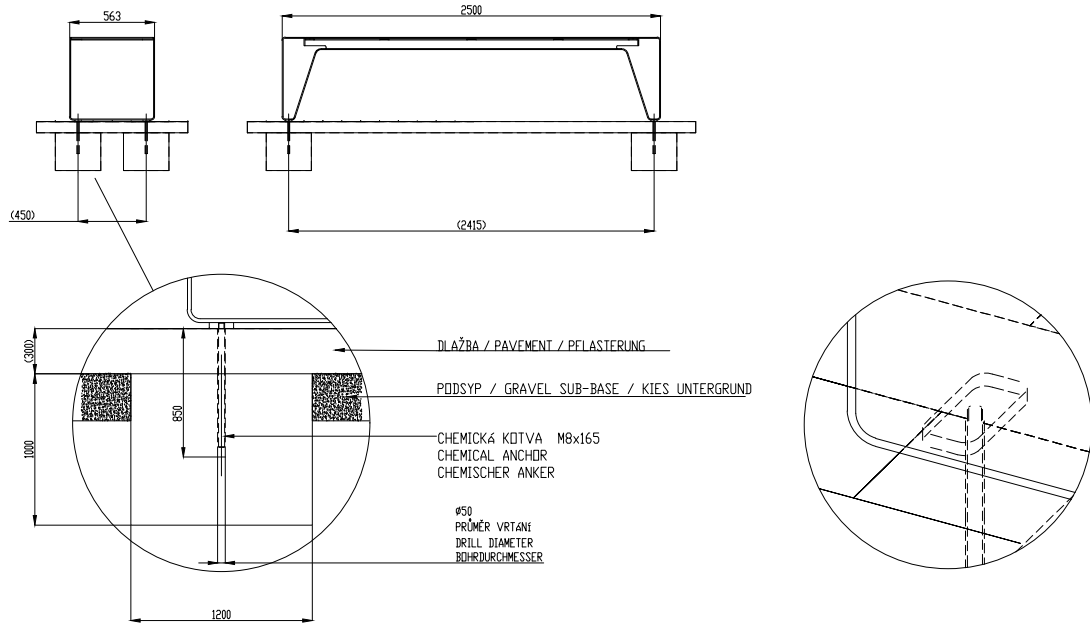

KLUPA (III) S NASLONOM

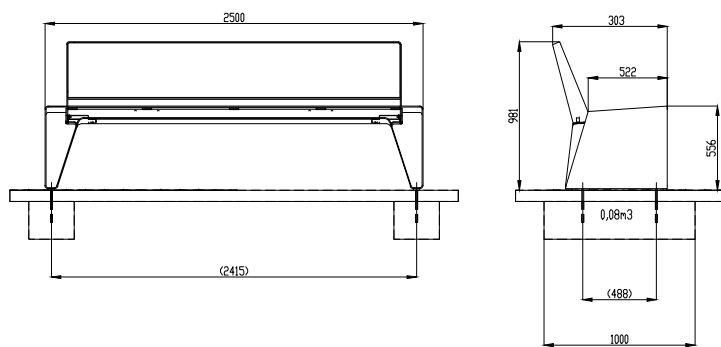

JARBOL ZA ZASTAVE

Investitor: Osječko-baranjska županija
Trg Ante Starčevića 2, 31000 Osijek HR
Grad Osijek
Franje Kuhača 9, 31000 Osijek HR

Lokacija zahvata: OSIJEK
k.č.br. 9701/7 k.o. Osijek

Zahvat u prostoru: IZGRADNJA GRAĐEVINE MJEŠOVITE NAMJENE
GOSPODARSKI CENTAR OSIJEK



±0,00 = 90,00 m.n.m.

Naziv mape: IZVEDBENI PROJEKT		Strukovna odrednica: PROJEKT KRAJOBRAZNE ARHITEKTURE	
Voditelj projekta: Siniša Berečić dipl.ing. grad. ovlašten izdatkom gradovinarstva - broj ovlaštenja: G 3413 SIRRAH projekt d.o.o. Ribarska 4, 31000 Osijek - HR		Projektantski ured: SIRRAH projekt d.o.o. za projektiranje i nadzor Ribarska 4, 31000 Osijek - HR OIB: 85629778085	
Projektant: dr.sc. Dražen Arbutina dipl.ing. arh. ovlašten arhitekt - broj ovlaštenja: A 1558 Martina Salitrežić mag.ing. prosp. arch. ovlaštena arhitektica/ovlaštena - broj ovlaštenja: A 4369 Mislav Salitrežić mag.ing. arh. i urb. ovlašten arhitekt - broj ovlaštenja: A 4302		Brj. mape: MAPA 2 Datum: 17/2020 Mjerilo: 1:100, 1:10	
Suradnici: Siniša Berečić dipl.ing. grad. Denis Vrabec arh. teh.		Zajednička oznaka projekta: POZICIJA I DETALJI URBANE OPREME	
Slika projekta: Faza projekta: Vrsta projekta: Oznaka crteža:		Brj. crteža: Sadržaj: Verzija:	
Projekt Code: Project phase: Project type: Drawing mark:		Drawing No: Revision:	
GC 03 KA 02 203		01	