





TEMELJNA PLOČA
M 1:50

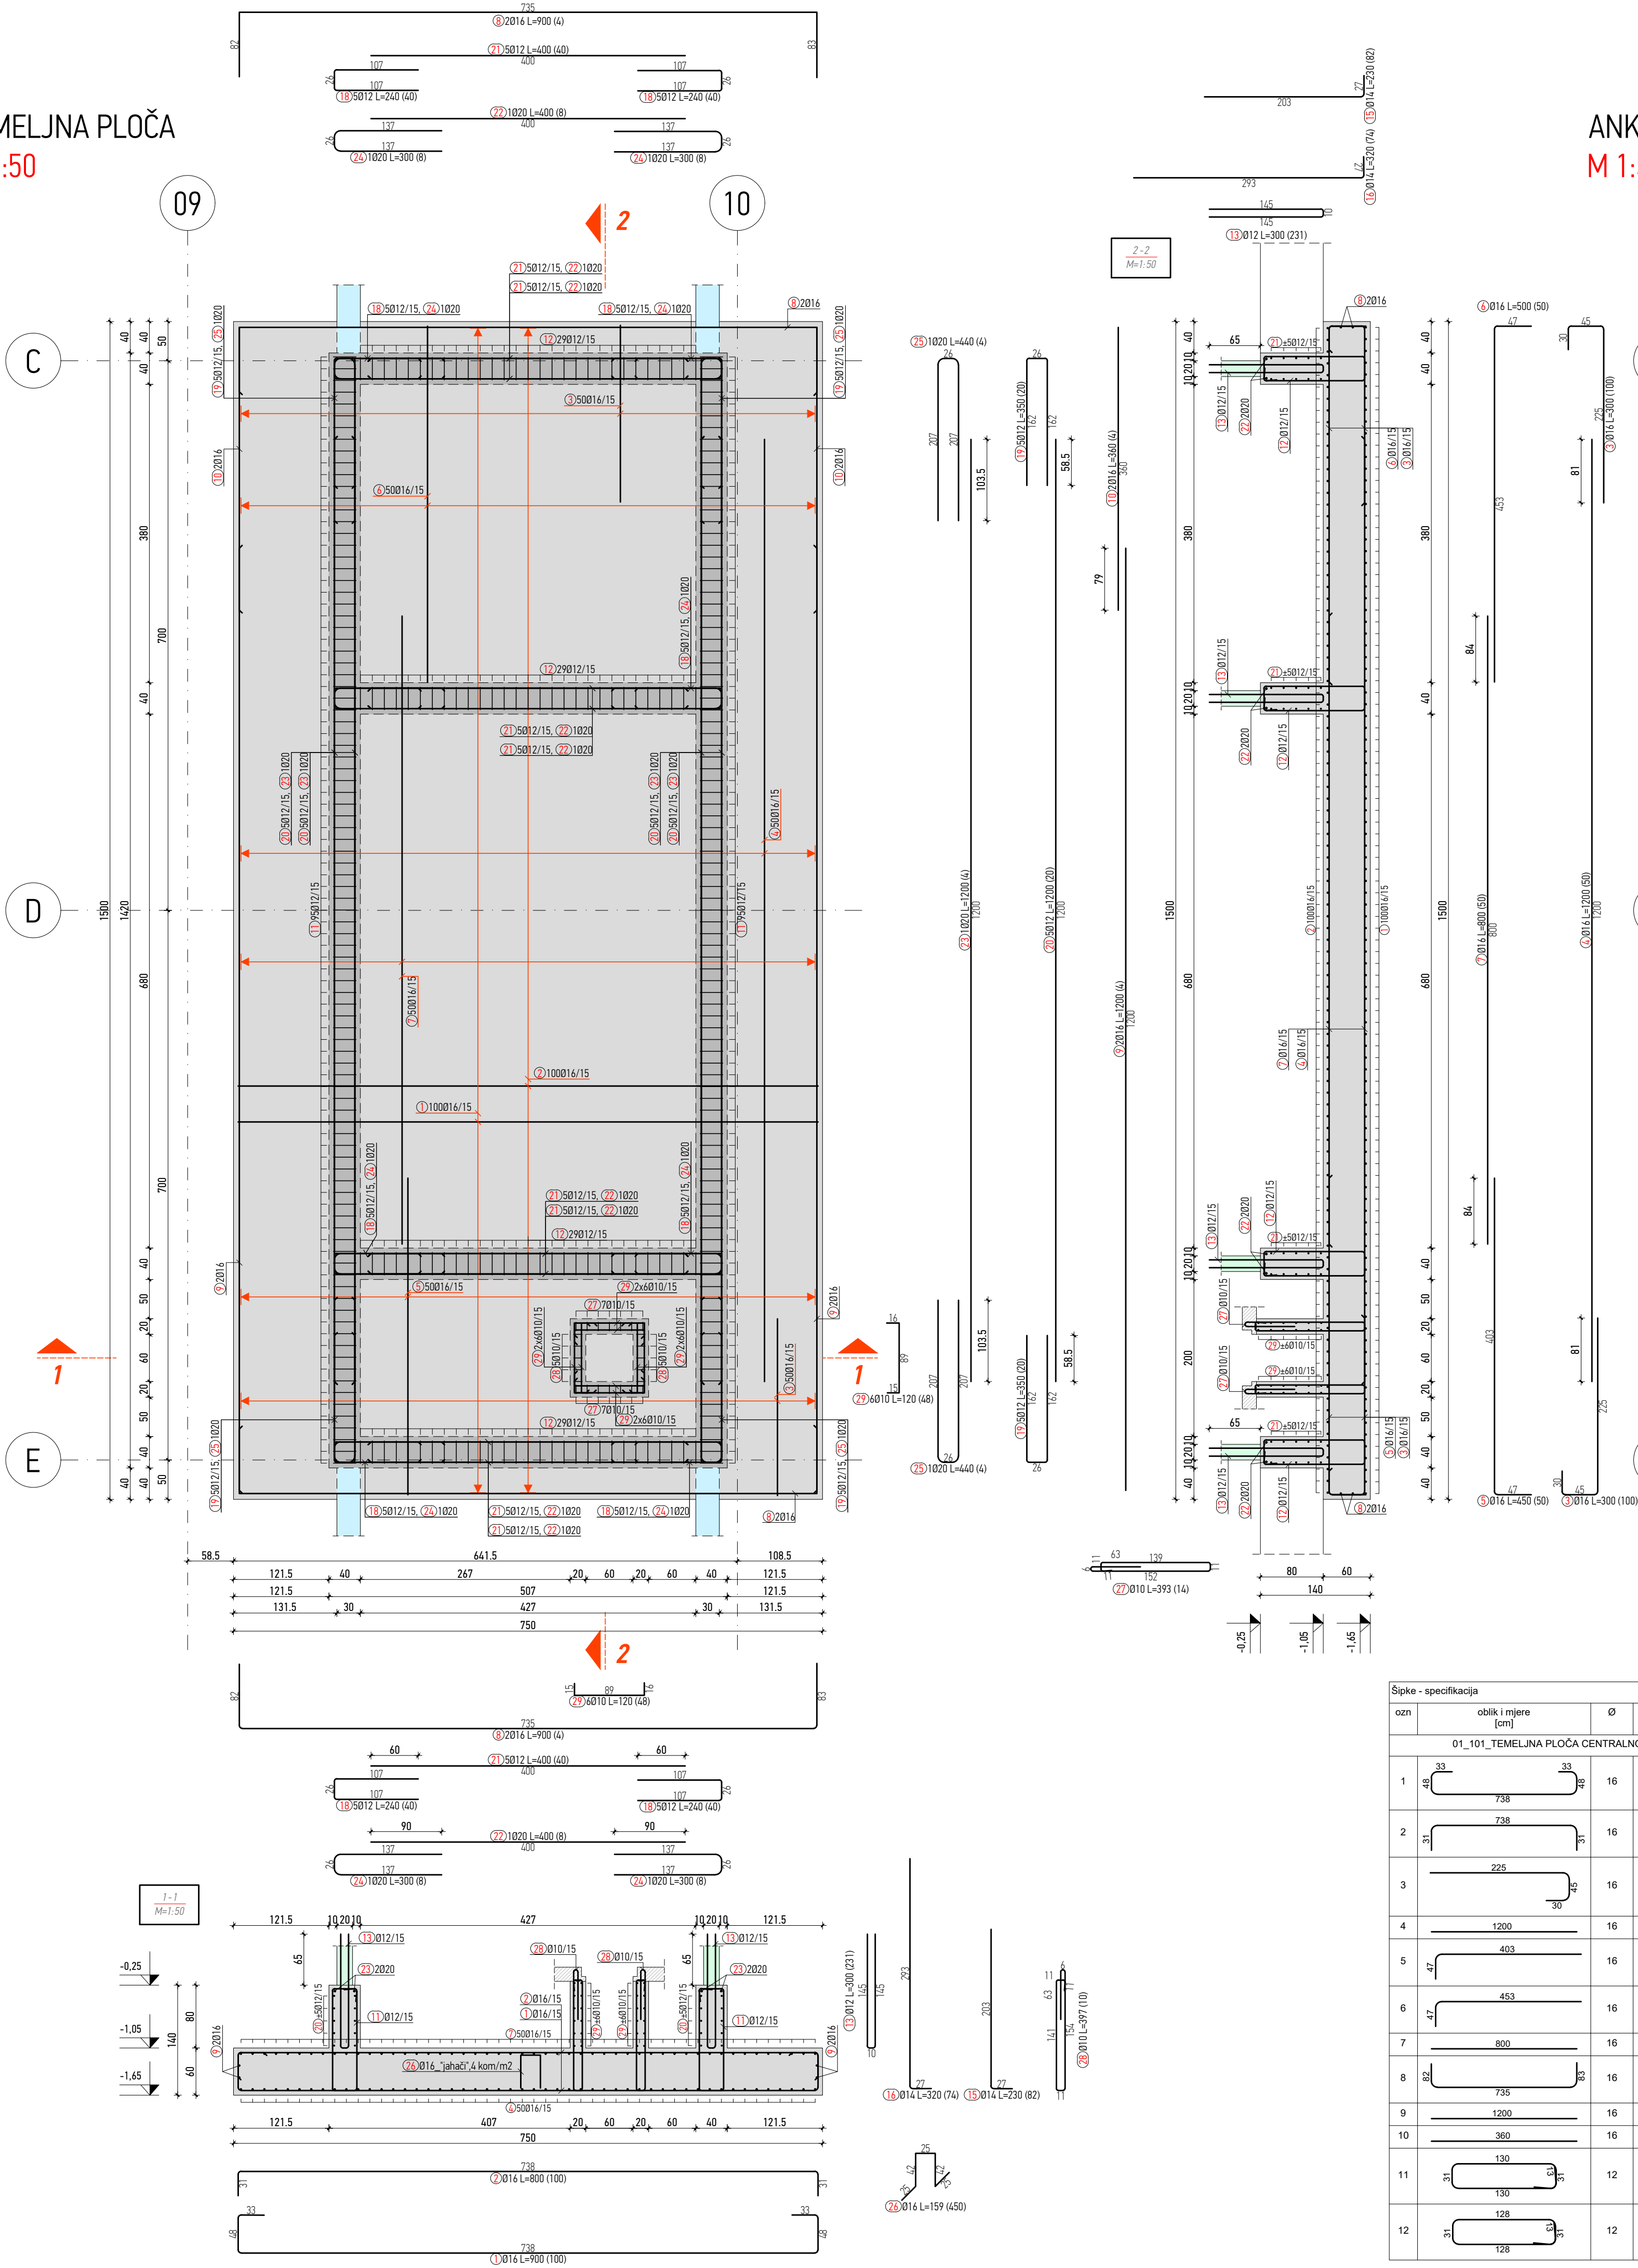

ANKERI ZIDOVA
M 1:50

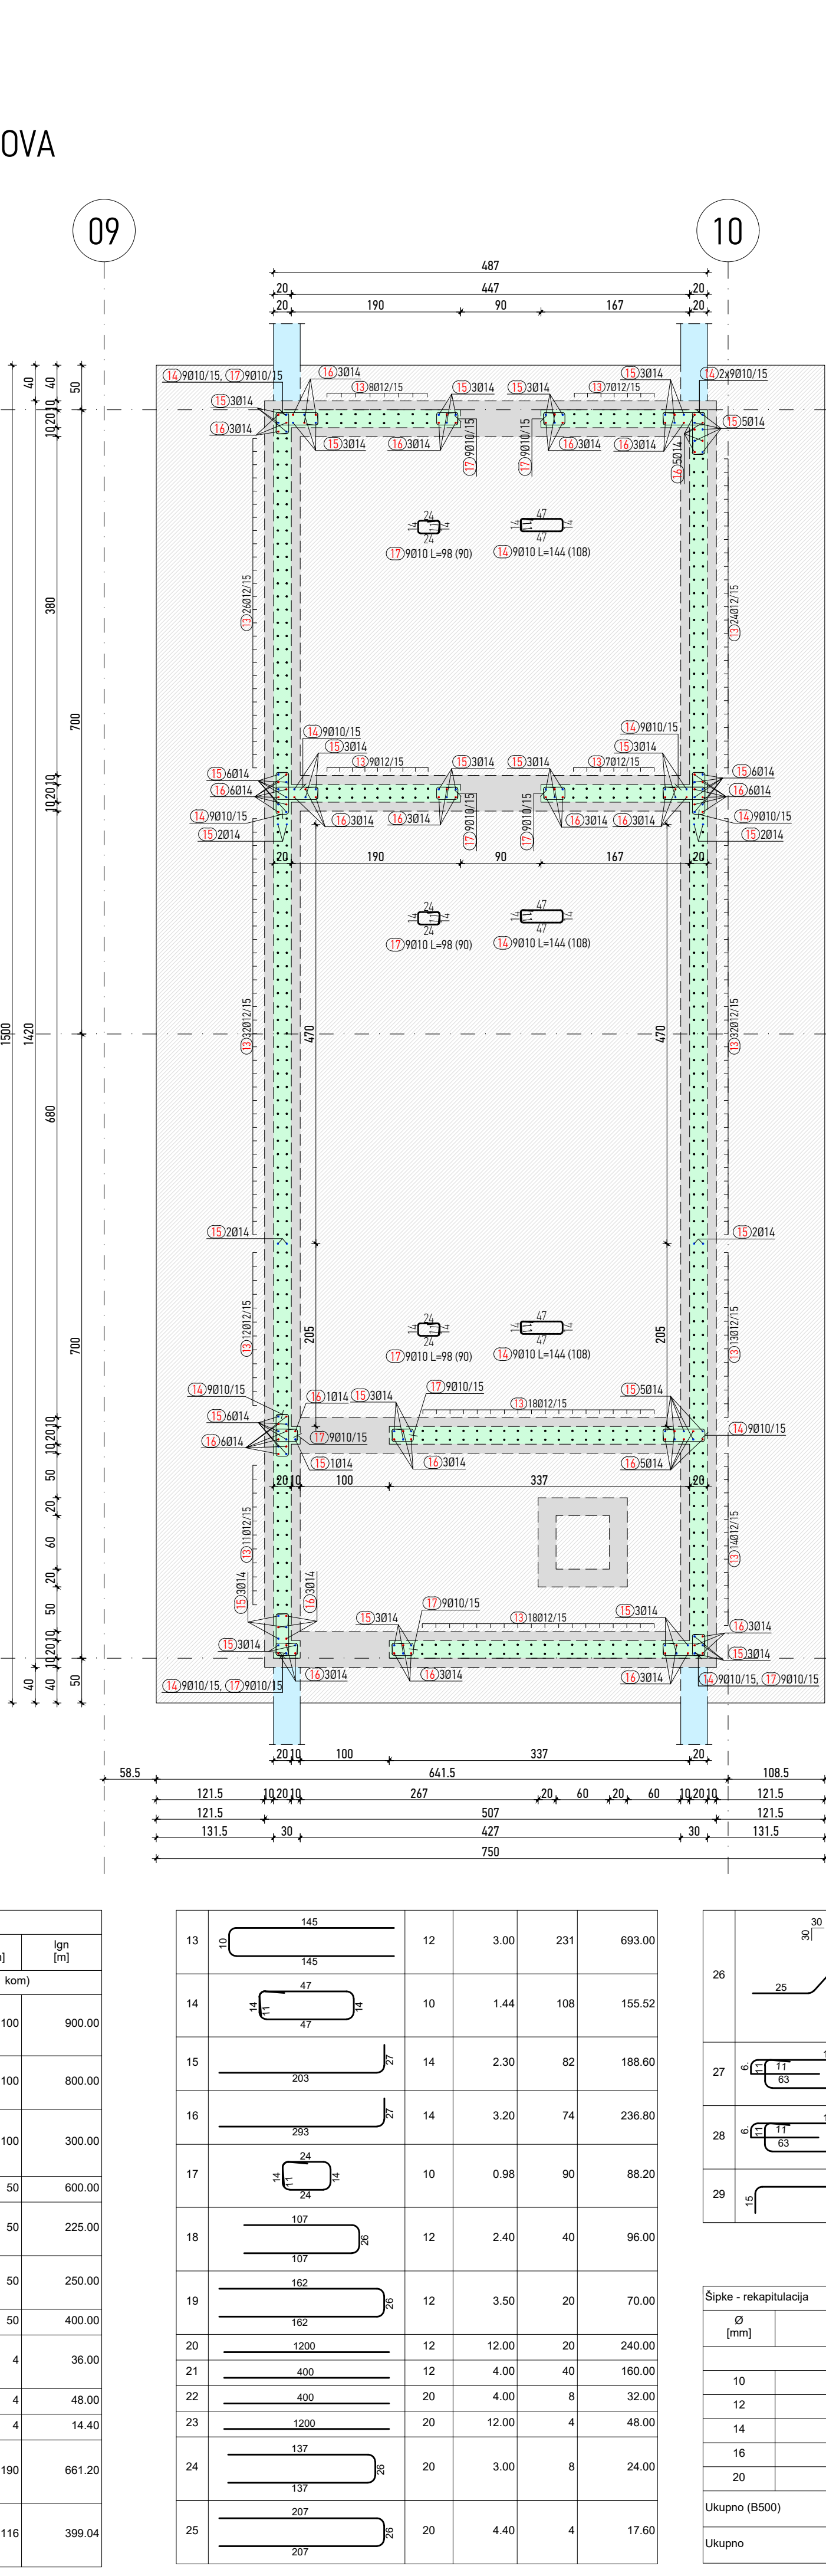


DISPOZICIJA
M 1:500

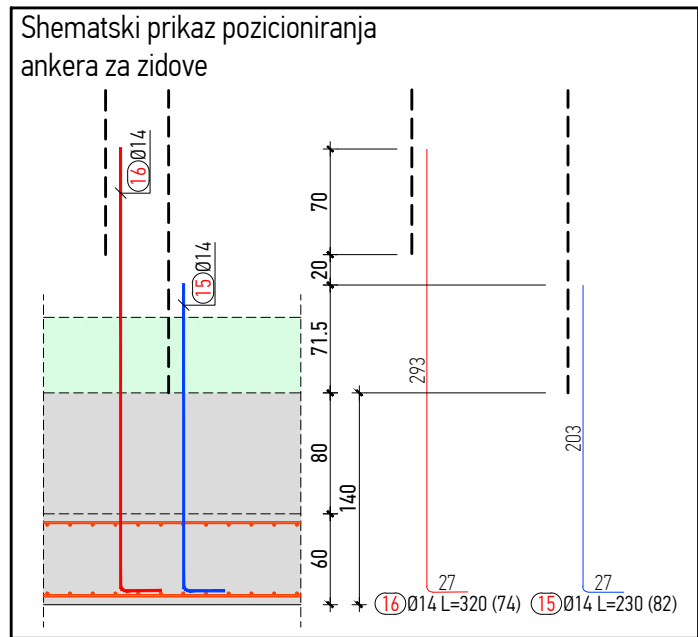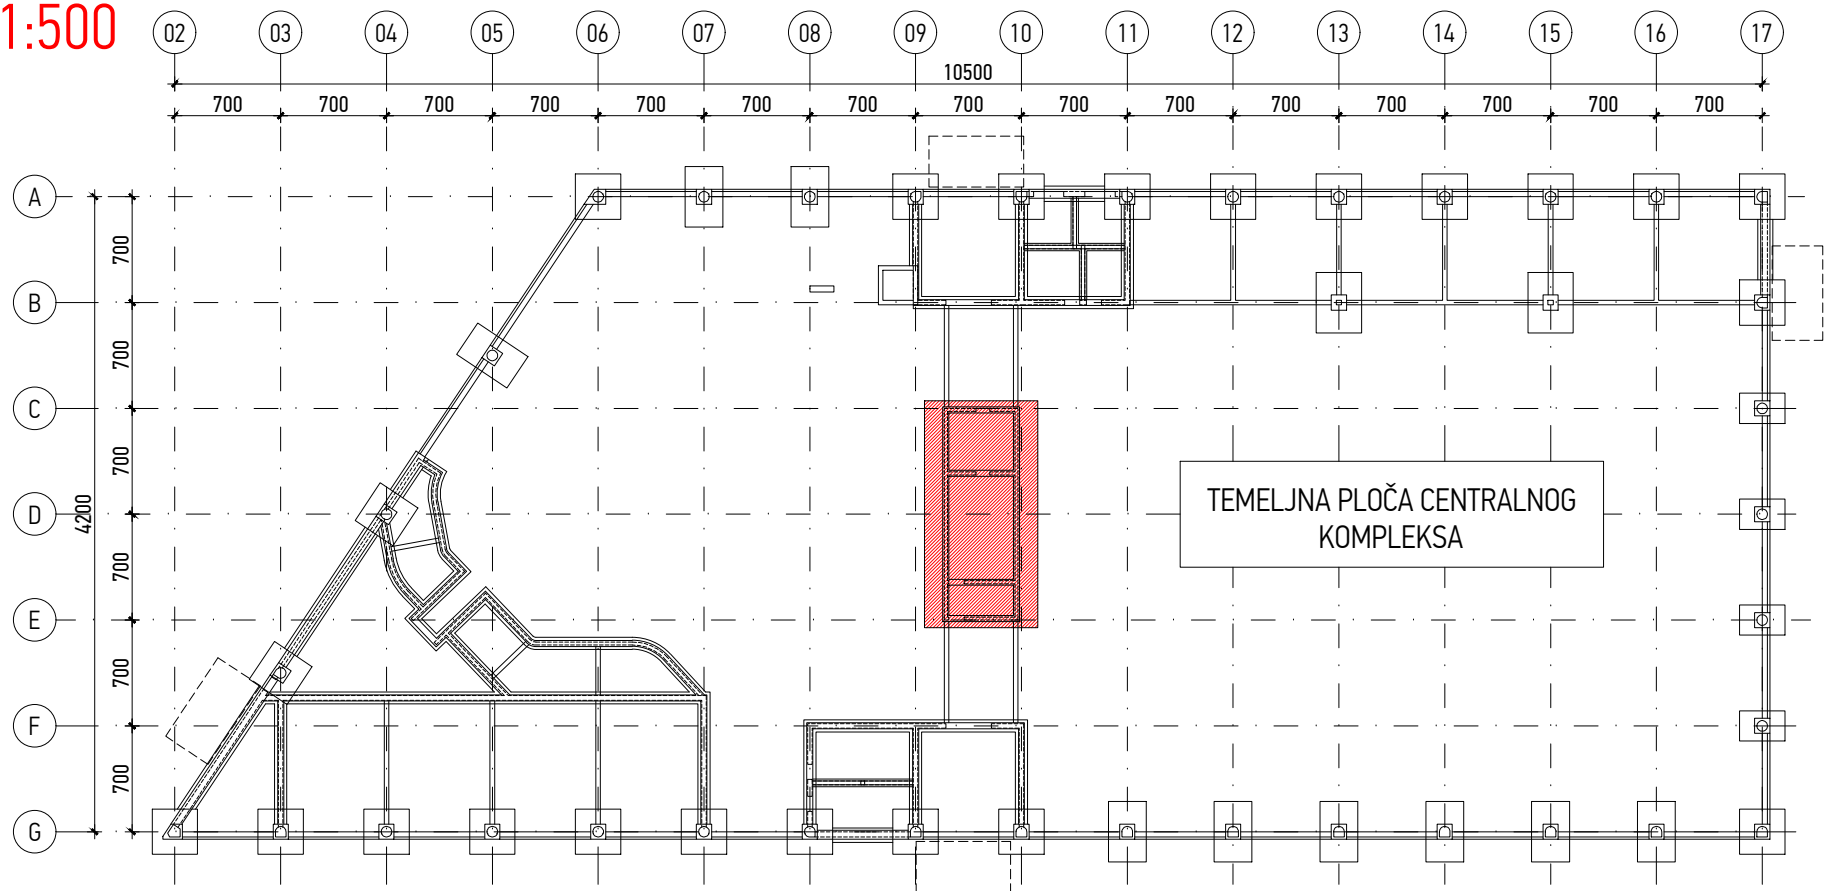

GRADIVO:
BETON: C25/30, XC2
ARMATURA:
ŠIPKE: B500B
debljina zaštitnog sloja:
TEMELJNA PLOČA
 $C_{nom}=C_{min} + \Delta C_{dev}$
 $C_{nom}=4,0 + 1,0$
 $C_{nom}=5,0$ cm
NADTEMELJ
 $C_{nom}=C_{min} + \Delta C_{dev}$
 $C_{nom}=3,0 + 1,0$
 $C_{nom}=4,0$ cm

NAPOMENA:
TEMELJE IZVESTI NA DOBRO PORAVNATOJ I ZBIJENOJ PODLOZI NA KOJU JE POTREBNO IZLITI 5 cm PODLOŽNOG BETONA C12/15. SVE MJERE USKLADITI S ARHITEKTONSKIM PODLOGAMA TE IH KONTROLIRATI NA TERENU.
SVE NEUSKLADENOSTI, DVOSMISLENOSTI I NEDOREČENOSTI U NACRTIMA USKLADITI S AUTORIMA SPORNIH NACRTA. PRIJE ARMIRANJA OBAVEZNO PREGLEDATI NACRTE KONSTRUKTIVNIH ELEMENATA VEZANIH ZA OVIM NACRTOM PRIKAZANU KONSTRUKCIJU. U SLUČAJU NEJASNOĆA KONTAKTIRATI PROJEKTANTA ILI NADZORNOG INŽENJERA. SVE KONSTRUKTIVNE ELEMENTE MEDUSOBNO KRUTO POVEZATI. RADNE REŠKE OSIGURATI ISTE MREŽAMA, TE PREMA POTREBI BRTVITI.
TEMELJE BETONIRATI U DNEVNIM TAKTOVIMA TE IH DEFINIRATI NA GRADILIŠTU OVISNO O TEHNOLOGIJ IZVEDBE U DOGOVORU SA NADZORNIM INŽENJEROM.
MINIMALNI PREKLAP ARMATURNIH ŠIPKI = 50 Ø
PRODORE USKLADITI SA NACRTIMA INSTALACIJA. SVE PRODORE VEĆE OD 25x25 cm ADEKVATNO OJAČATI, ODNOSNO ARMIRATI PREMA POSEBNOJ DETALJI.

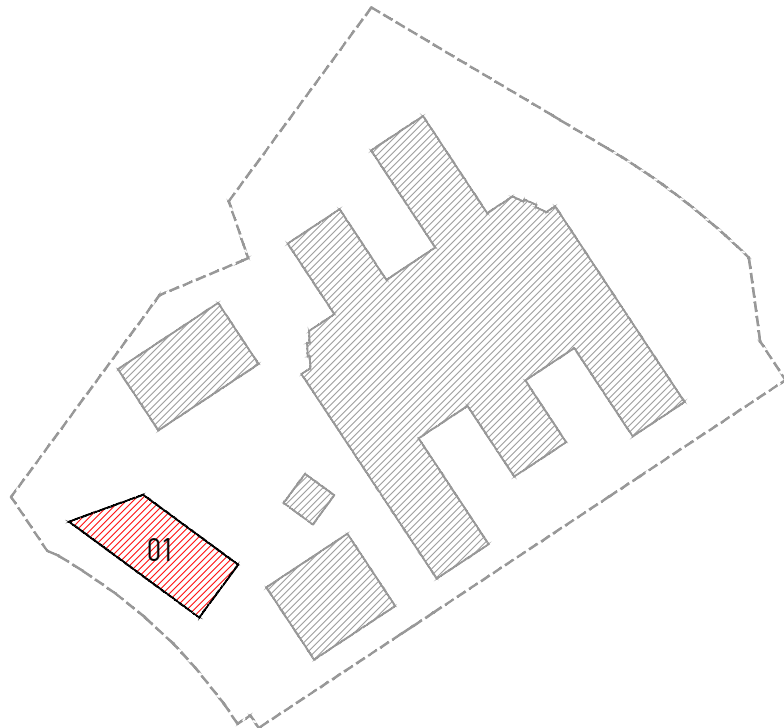Investitor:	Osječko-baranjska županija Trg Ante Starčevića 2, 31000 Osijek HR Grad Osijek Franje Kuhača, 31000 Osijek HR	Lokacija zahvata:	OSIJEK k.č.br. 9701/7, k.o. Osijek
Zahvat u prostoru:	IZGRADNJA POSLOVNE GRAĐEVINE GOSPODARSKI CENTAR OSIJEK		
Dispozicija:			
Apsolutne kote iskazane su u Hrvatskom državnom koordinatnom sustavu (HDKS) ±0,00 = 90,00 m.n.m.			
6			
5			
4			
3			
2			
1	Početna verzija		HD / 01.12.2020.
Verzija	Izmjena	Odobrio	Crtao/Datum
Naziv mape:		Strukovna odrednica:	
IZVEDBENI PROJEKT PLANOVI OPLATE I ARMATURE		GRAĐEVINSKI PROJEKT KONSTRUKCIJE	
Voditelj projekta:	Siniša Berečić dipl.ing. građ. oslužbeni vještak građevinarstva - broj ovlaštenja G 3633 SIRRAH projekt d.o.o. Ribarska 4, 31000 Osijek - HR	Projektantski ured:	
Projektant:	Marko Cindrić mag.ing. aedf. oslužbeni vještak građevinarstva - broj ovlaštenja G 4364 SIRRAH projekt d.o.o. Ribarska 4, 31000 Osijek - HR	 SIRRAH projekt d.o.o. za projektiranje i nadzor Ribarska 4, 31000 Osijek - HR OIB: 85629778085	
Suradnici:	Zorislav Đurašević dipl.ing. građ. Hrvorje Domazetović mag.ing. aedf.	Broj mape: MAPA 3	Zajednička oznaka projekta: 17/2020
		Datum: Studeni 2020.	Oznaka projekta: 17/2020-3
			Mjerilo: 1:50
Šifra projekta:	Faza projekta:	Vrsta projekta:	Oznaka crteža:
Projekt Code:	Project phase:	Project type:	Drawing mark:
GC 03	PK 01	101	101
Sažetak:			Verzija:
OBJEKT 01 TEMELJNA PLOČA CENTRALNOG KOMPLEKSA			Revision:
			01
\\SORAGE\data1\ODP\0340 - Gospodarski Centar\16_izvedbeni projekt\projekt\03_projekt konstrukcije\ARMATURA\01_TEMELJNA KONSTRUKCIJA			