

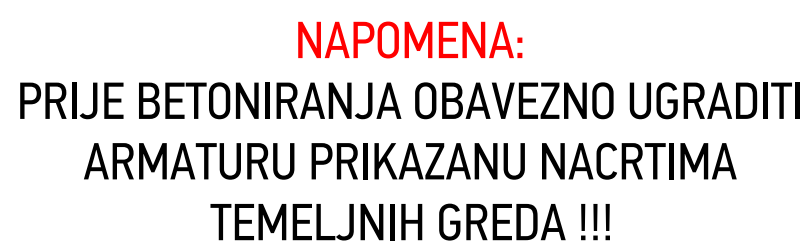
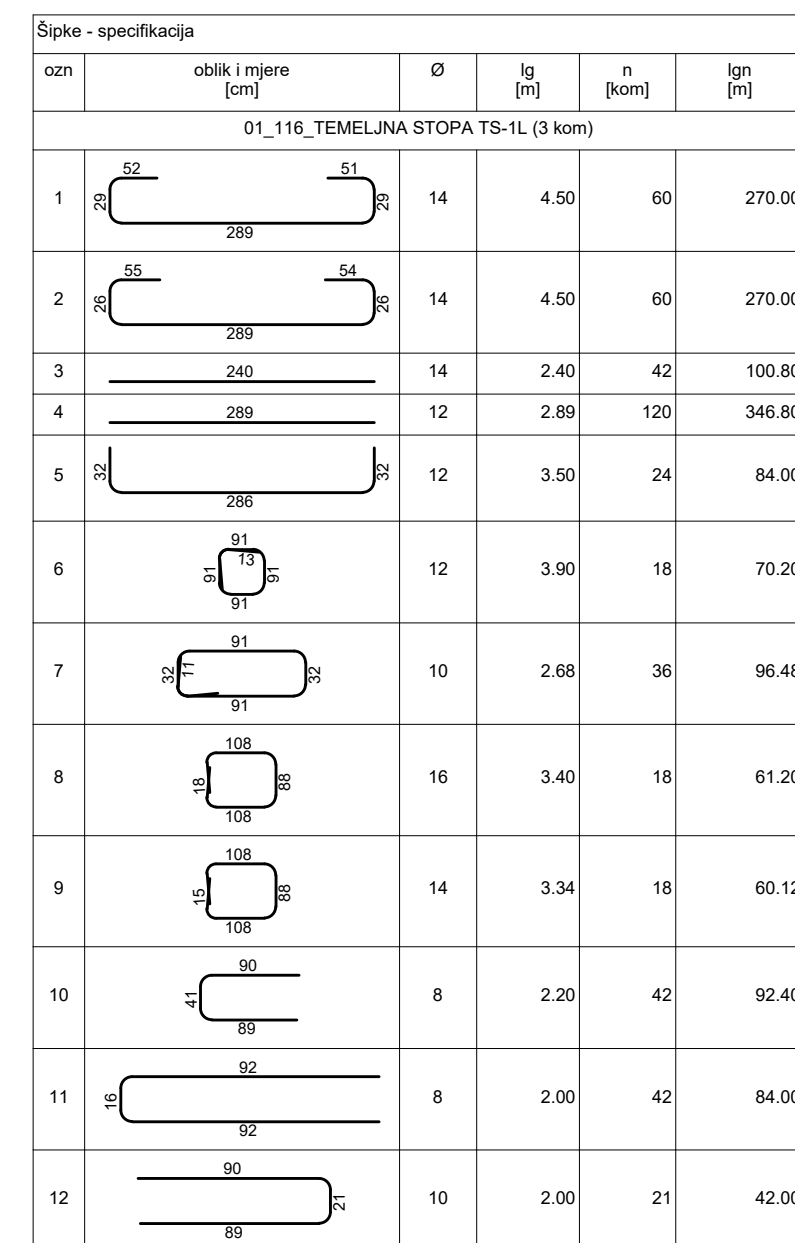
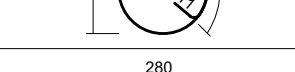
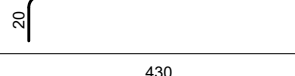
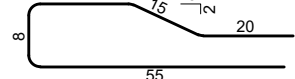
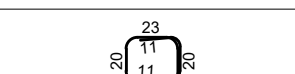


M 1:25



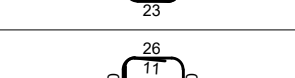


**MINIMALNI PREKLOP ARMATURNIH ŠIPKI = 50 Ø
PRODORE USKLADITI SA NACRTIMA INSTALACIJA. SVE PRODORE
VEĆE OD 25x25 cm ADEKVATNO OJAČATI, ODNOSNO ARMIRATI
PREMA POSEBNOM DETALJU.**

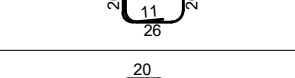

13		10	2.73	24	65.52
14		20	3.00	21	63.00
15		20	4.50	21	94.50
16		8	1.20	21	25.20
17		10	1.28	36	46.08
18		10	1.34	27	36.18
19		14	1.06	108	114.48

Šipke - rekaptulacija				
Ø [mm]		Ign [m]	Jedinična težina [kg/m]	Težina [kg]
B500				
8		201.60	0.41	81.65
10		286.26	0.63	181.49
12		501.00	0.91	456.41
14		815.40	1.24	1012.73
16		61.20	1.62	99.21
20		157.50	2.54	398.42
Ukupno (B500)				2230.90
Ukupno				2230.90

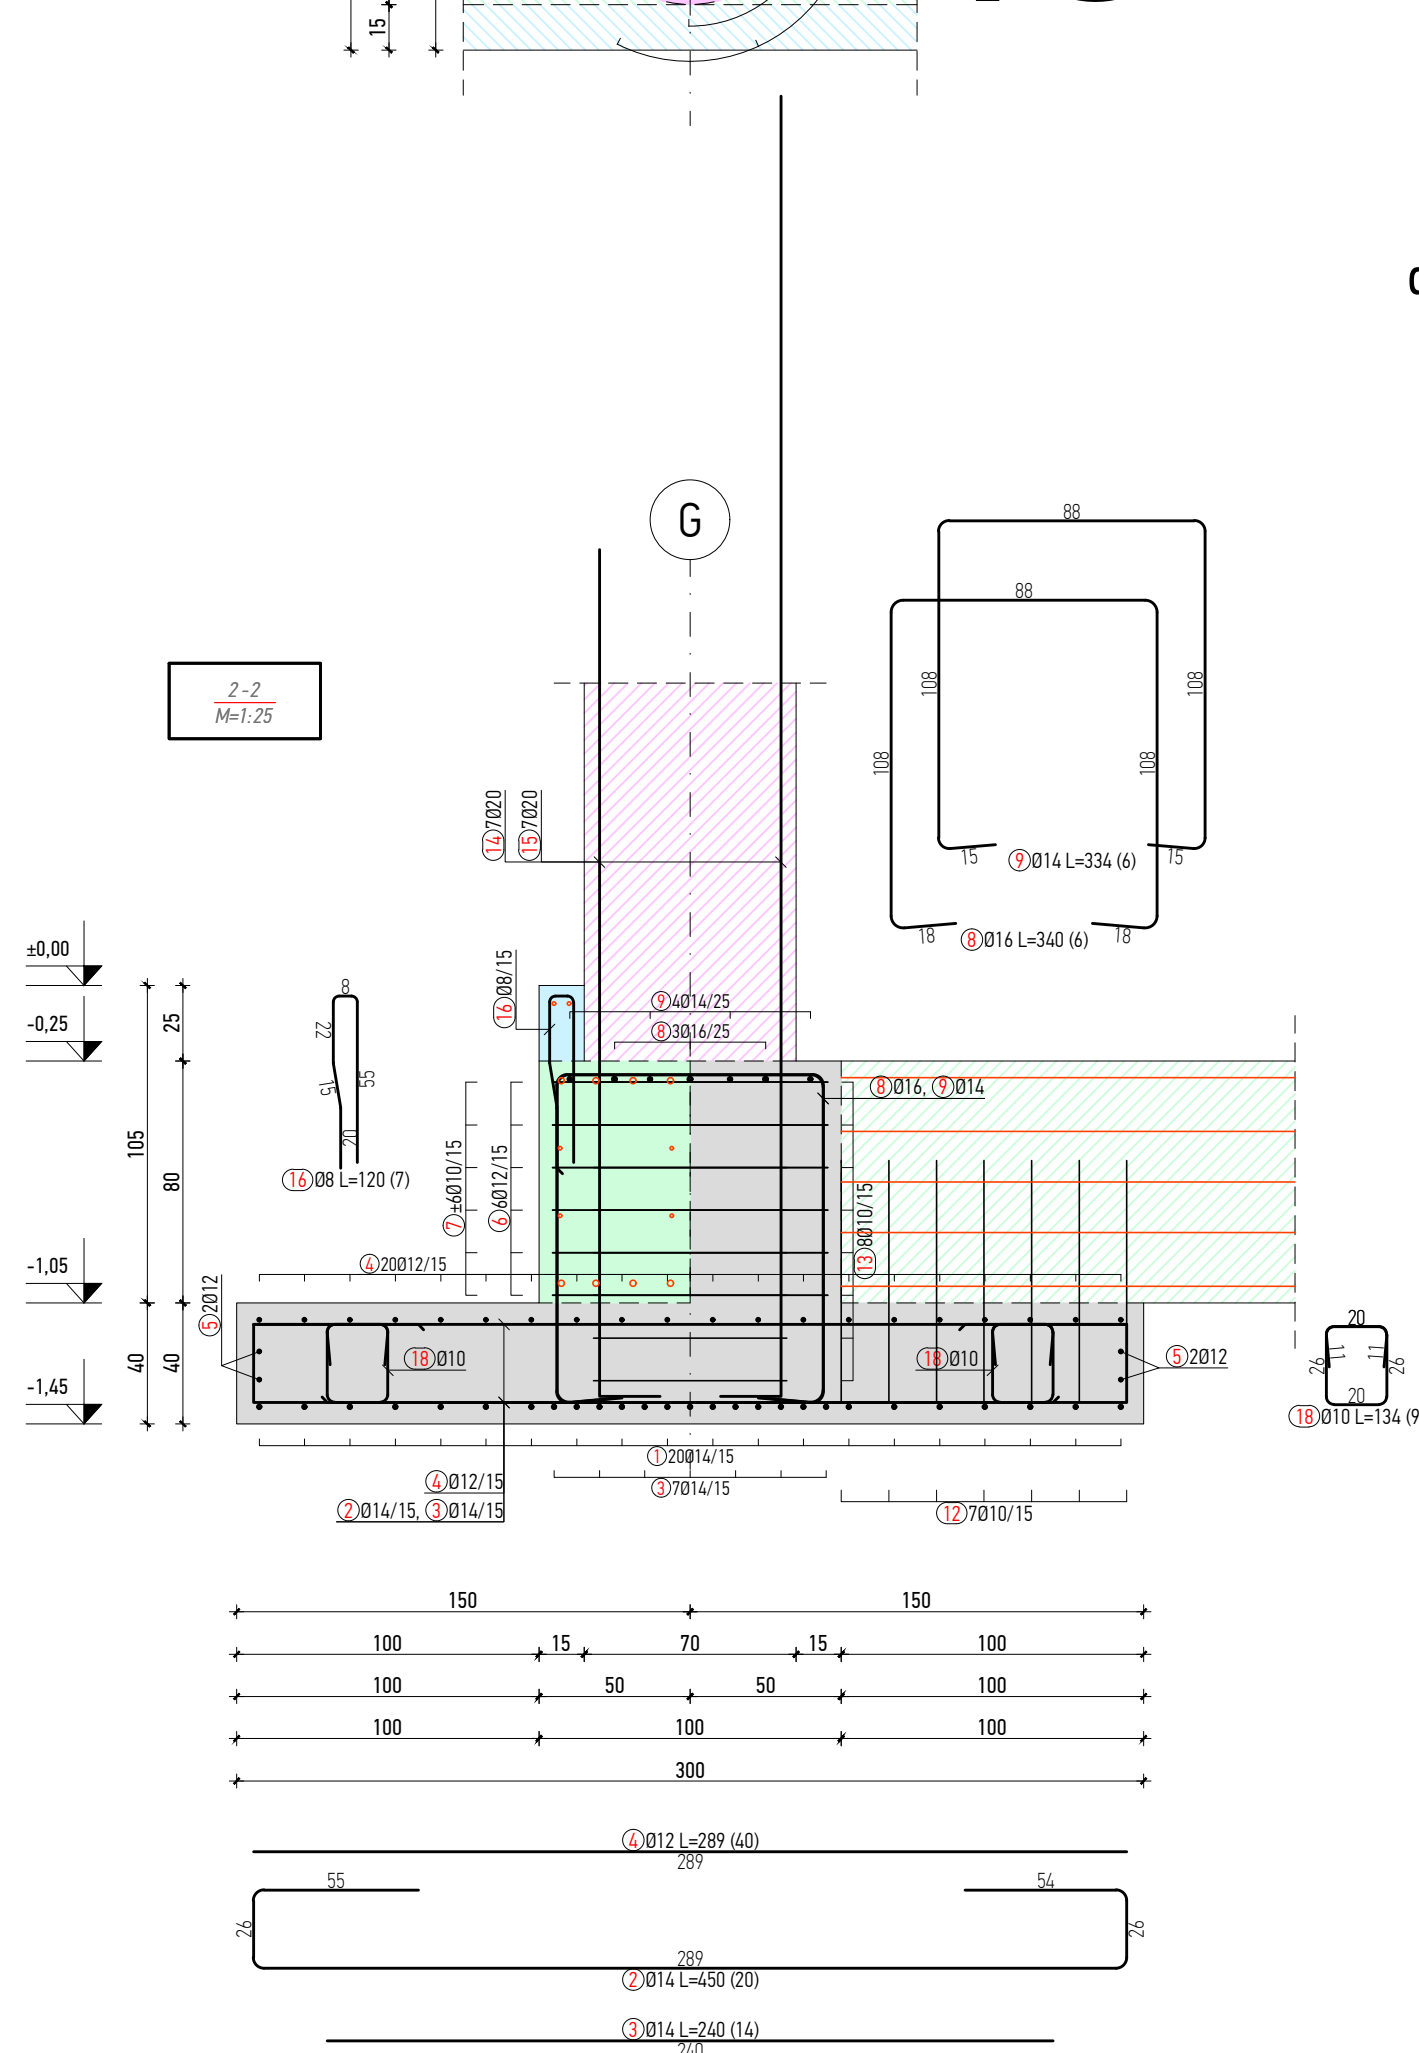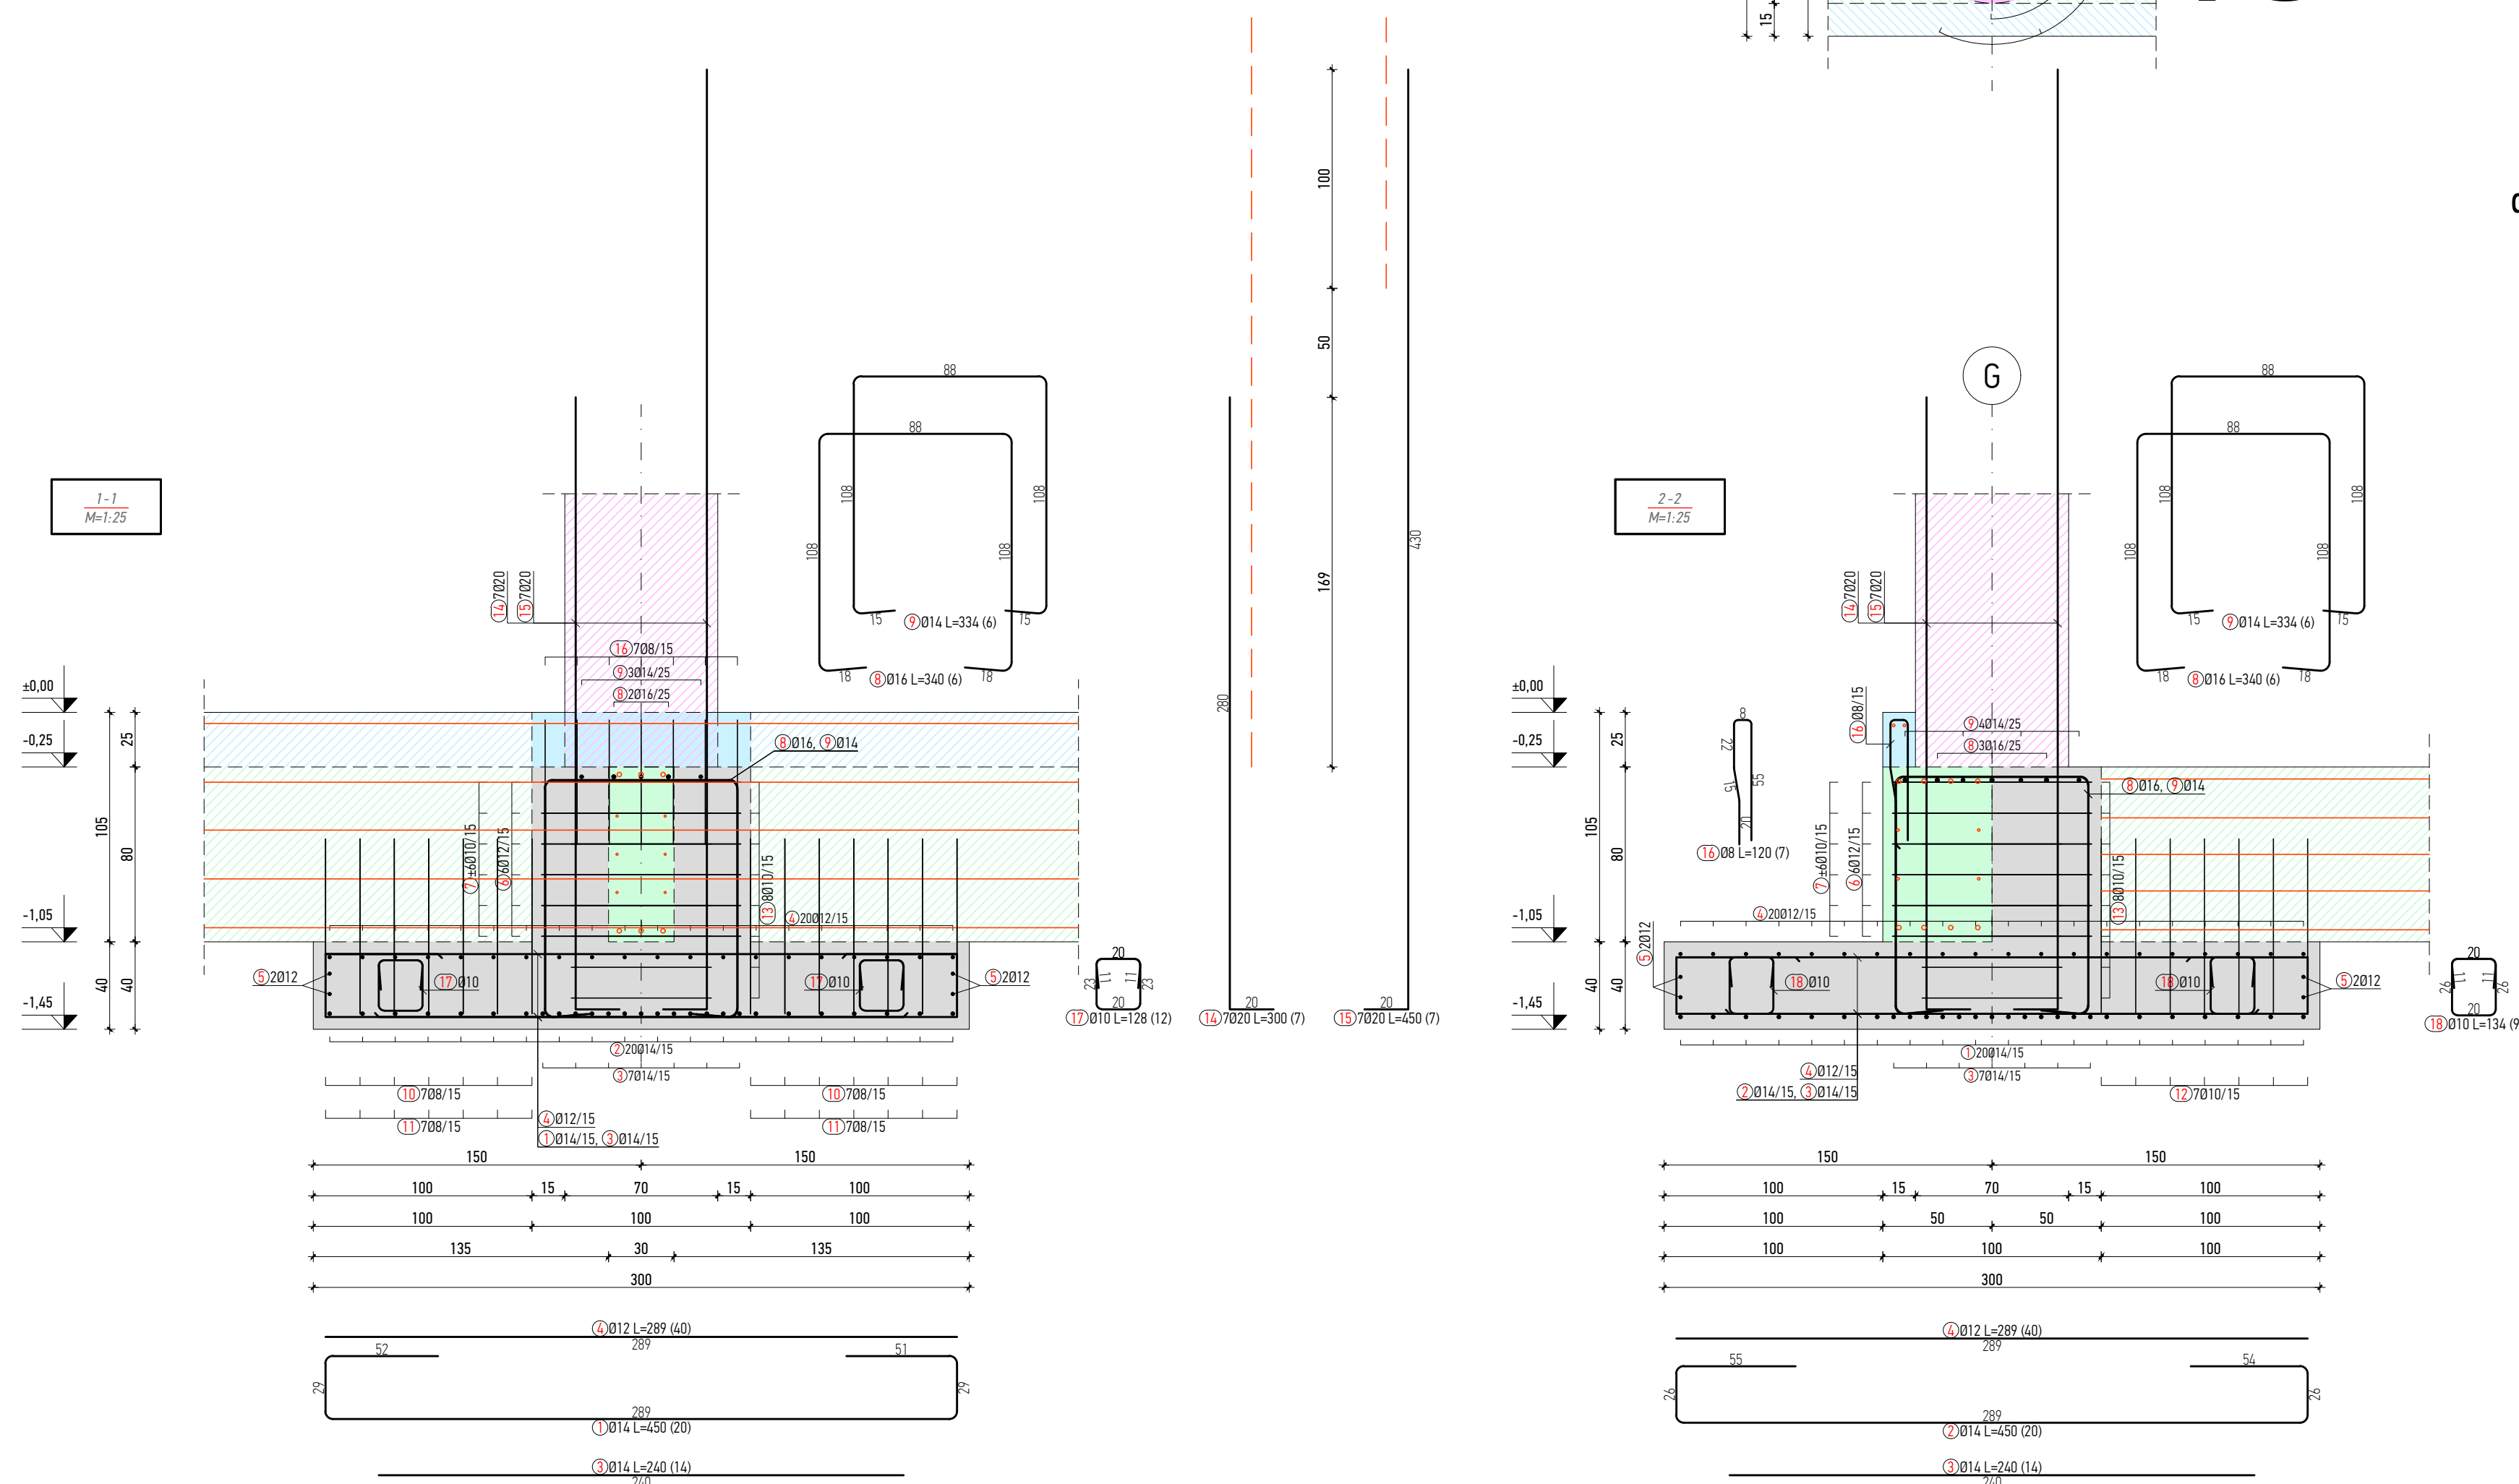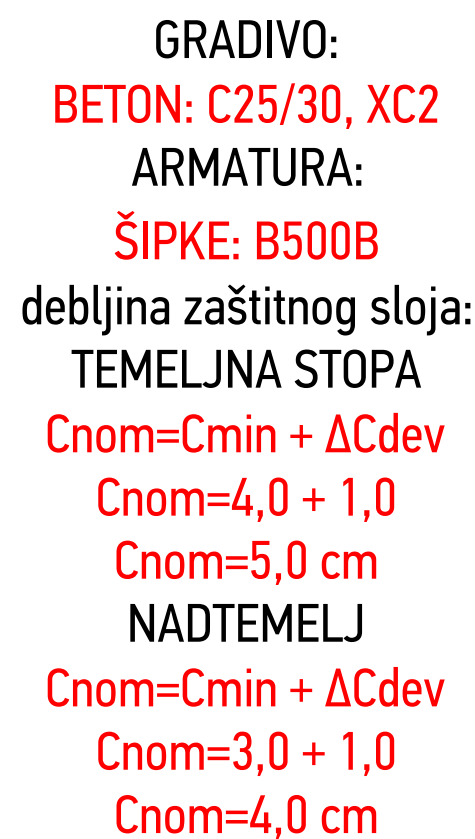


Investitor:	Osječko-baranjska županija Trg Ante Starčevića 2, 31000 Osijek HR Grad Osijek Franje Kuhača, 31000 Osijek HR	Lokacija zahvata:	OSIJEK k.č.br. 9701/7, k.o. Osijek
-------------	---	-------------------	---------------------------------------

Zahvat u prostoru


IZGRADNJA POSLOVNE GRAĐEVINE
GOSPODARSKI CENTAR OSIJEK

Dispozicija

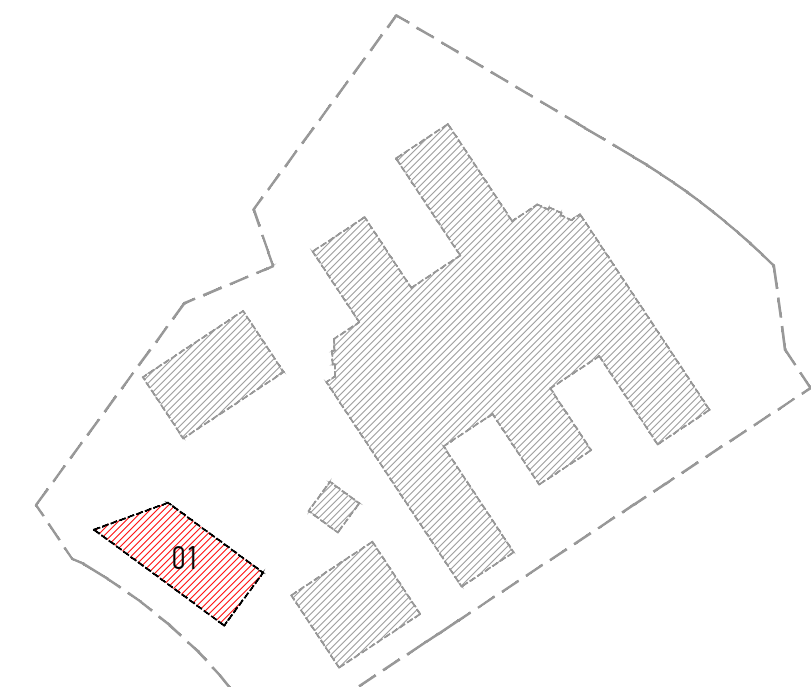

Apsolutne kote iskazane su u Hrvatskom državnom koordinatnom sustavu (HDKS)
±0,00 = 90,00 m.n.m.

[illegible]

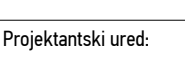Naziv mape: IZVEDBENI PROJEKT PLANOVI OPLATE I ARMATURE	Strukovna odrednica: GRAĐEVINSKI PROJEKT KONSTRUKCIJE		
Voditelj projekta: Siniša Berečić dipl.ing.građ. odlučen odborjem građevinarstva - broj odlučivanja G 3433 SIRRAH projekt d.o.o. Ribarska 4, 31000 Osijek - HR	Projektantski ured:  SIRRAH projekt d.o.o. za projektiranje i nadz. Ribarska 4, 31000 Osijek - HR OIB: 85629778085		
Projektant: Marko Cindrić mag.ing.aedif. odlučen odborjem građevinarstva - broj odlučivanja G 4364 SIRRAH projekt d.o.o. Ribarska 4, 31000 Osijek - HR			
Suradnici: Zorislav Đurašević dipl.ing.građ. Brvoje Domazetović mag.ing.aedif.	Broj mape: MAPA 3 Datum: Zajednička oznaka projekta: 17/2020. Studeni 2020. Oznaka projekta: 17/2020. Mjerilo: 1:2		

Sifra projekta Project Code	Faza projekta Project phase	Vrsta projekta Project type	Oznaka crteža Drawing mark	Broj crteža Drawing No	Sadržaj	Verzija Revision
GC	03	PK	01	116	OBJEKT 01 TEMELJNA STOPA TS-1L	0
\\STORAGE01\DATA\I\PI\P 0340 - Gospodarski Centar\114_ izvedbeni projekti\projekti\03_projekti konstrukcije\ARMATURA\01_TEMELJNA KONSTRUKCIJA						

\\STORAGE\data1 (D)\P 0340 - Gospodarski Centar\14_izvedbeni projekt\projekti\03_projekt konstrukcije\ARMATURA\01_TEMELJNA KONSTRUKCIJA