




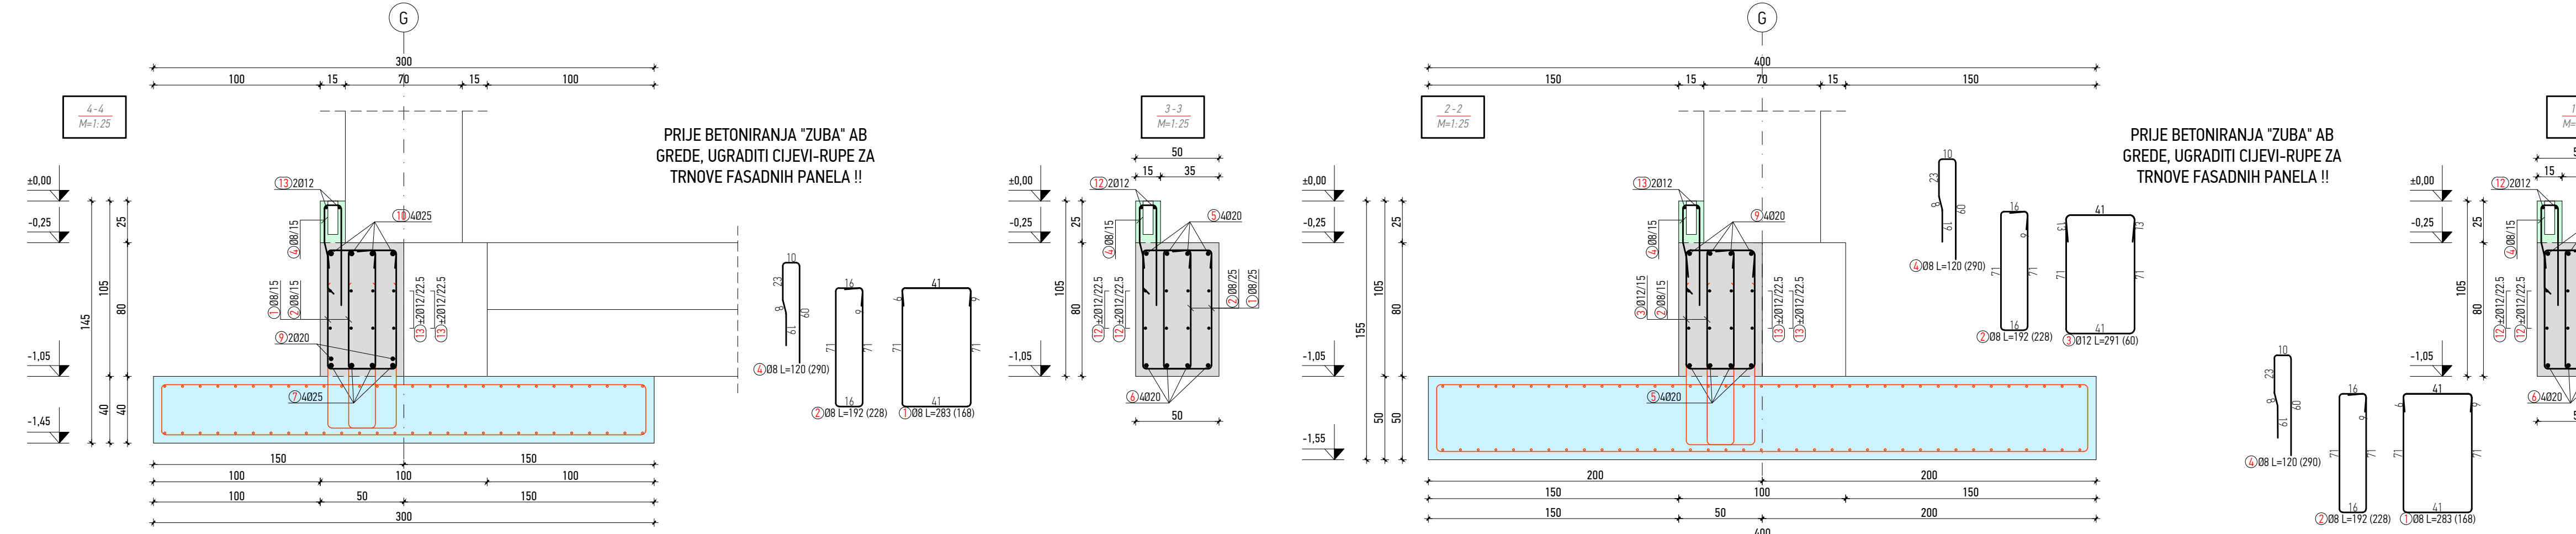


Šipke - specifikacija				
ozn	oblik i mjere [cm]	Ø	lg [m]	n [kom]
01_127_TEMELJNA GREDA TG-3 (1 kom)				
1		8	2.83	168
2		8	1.92	228
3		12	2.91	60
4		8	1.20	290
5		20	6.00	52
6		20	3.00	32
7		25	6.00	12
8		20	4.00	4
9		20	4.00	30


Šipke - rekapitulacija			
Ø [mm]	lg [m]	Jedinična težina [kg/m]	Težina [kg]
B500			
8	1261.20	0.41	510.79
12	827.90	0.91	754.22
20	556.00	2.54	1410.02
25	90.00	3.95	355.59
Ukupno (B500)			3030.61
Ukupno			3030.61

NAPOMENA:
TEMELJE IZVESTI NA DOBRO PORAVNATOJ I ZBIJENOJ PODLOZI NA KOJU JE POTREBNO IZLITI 5 cm PODLOŽNOG BETONA C12/15.
SVE MJERE USKLADITI S ARHITEKTONSKIM PODLOGAMA TE IH KONTROLIRATI NA TERENU.
SVE NEUSKLADENOSTI, DVOSMISLENOSTI I NEDOREČENOSTI U NACRTIMA USKLADITI S AUTORIMA SPORNIH NACRTA.
PRIJE ARMIRANJA OBAVEZNO PREGLEDATI NACRTE KONSTRUKTIVNIH ELEMENATA VEZANIH ZA OVIM NACRTOM PRIKAZANU KONSTRUKCIJU. U SLUČAJU NEJASNOĆA KONTAKTIRATI PROJEKTANTA ILI NADZORNOG INŽENJERA.
SVE KONSTRUKTIVNE ELEMENTE MEĐUSOBNO KRUTO POVEZATI.
RADNE REŠKE OSIGURATI ISTEG MREŽAMA, TE PREMA POTREBI BRTVITI.
TEMELJE BETONIRATI U DNEVNIM TAKTOVIMA TE IH DEFINIRATI NA GRADIŠTU OVISNO O TEHNOLOGJI IZVEDBE U DOGOVORU SA NADZORNIM INŽENJEROM.
MINIMALNI PREKLAP ARMATURNIH ŠIPKI = 50 Ø
PRODORE USKLADITI SA NACRTIMA INSTALACIJA. SVE PRODORE VEĆE OD 25x25 cm ADEKVATNO OJAČATI, ODNOSNO ARMIRATI PREMA POSEBNOM DETALJU.

DISPOZICIJA
M 1:500

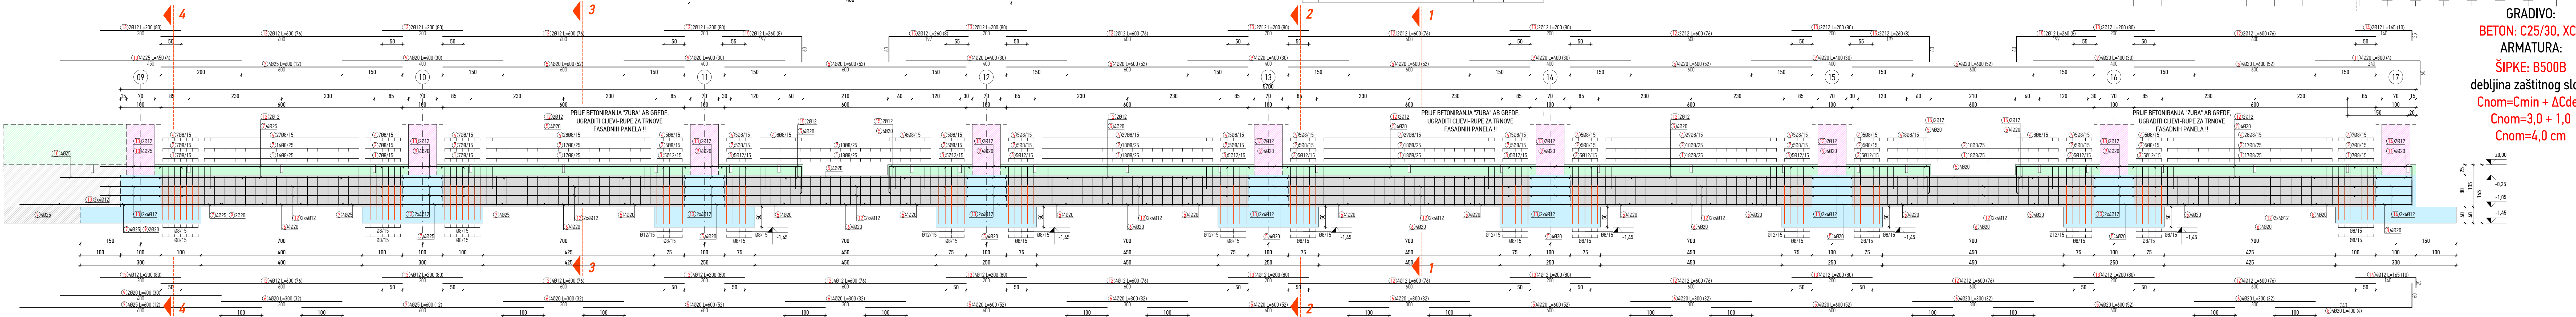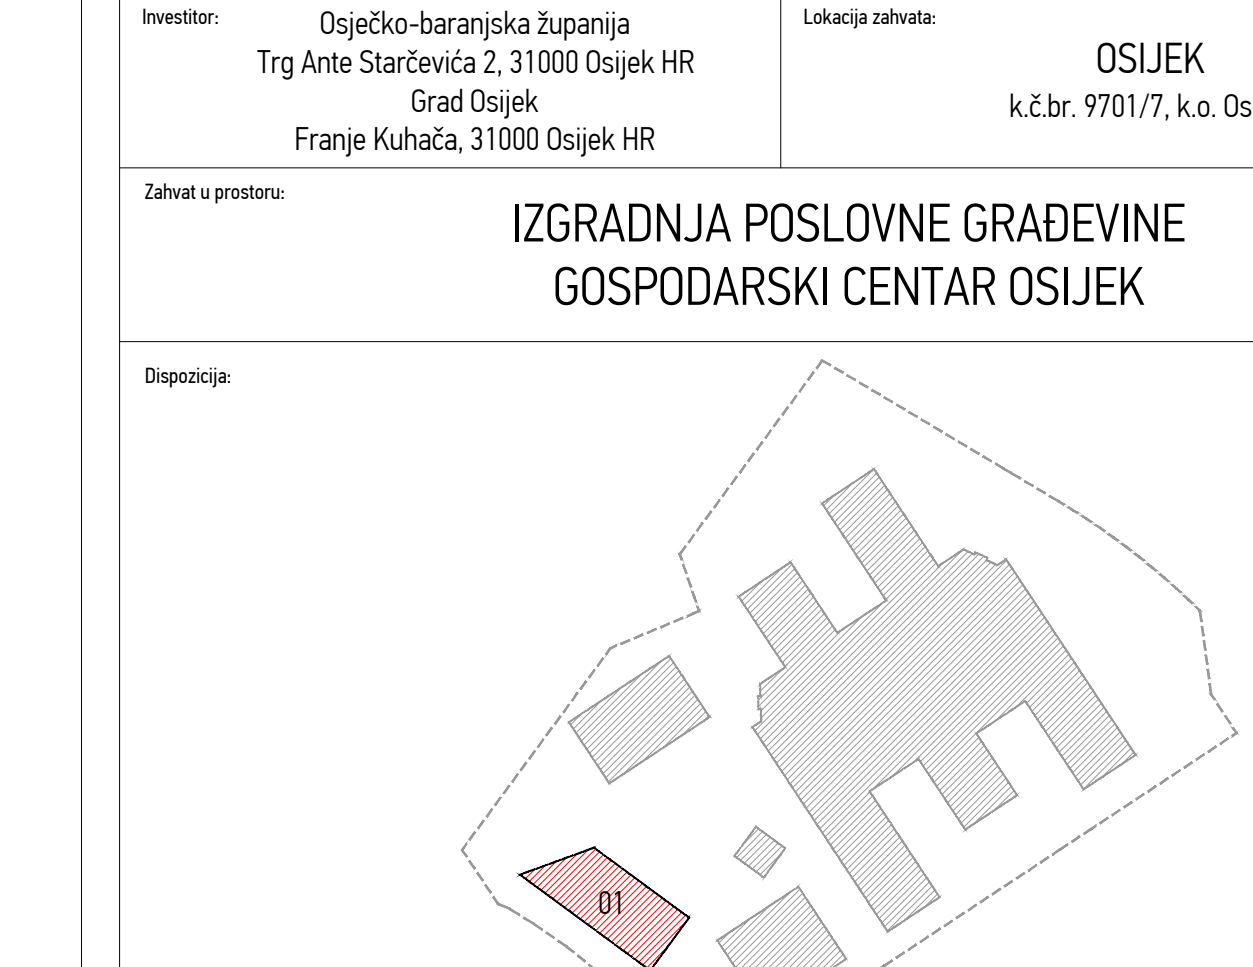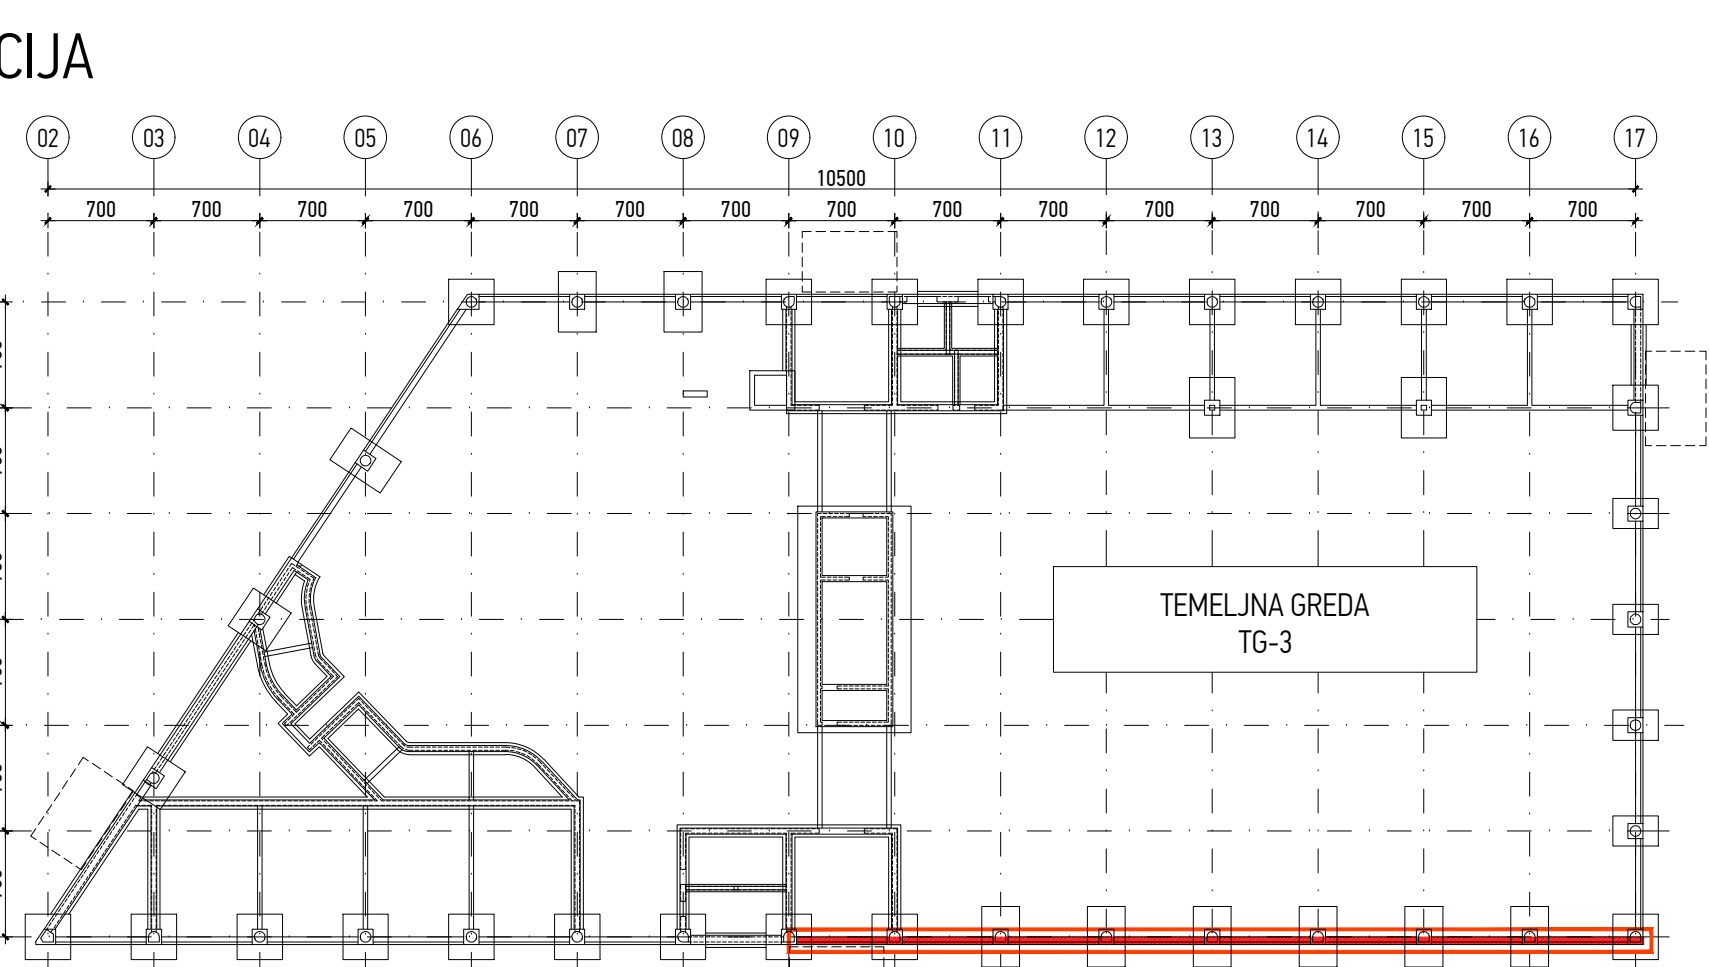

2

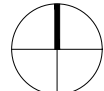

Apsolutne kote iskazane su u Hrvatskom državnom koordinatnom sustavu ±0,00

6		
5		
4		
3		
2		
1	Početna verzija	
Verzija	Izmjena	Odobro

oja:
v

Naziv mape:		Strukovna odrednica:			
IZVEDBENI PROJEKT PLANovi OPLATE I ARMATURE		GRAĐEVINSKI PROJEKT KONSTRUKCIJE			
Voditelj projekta:		Projektantski ured:			
Siniša Berečić dipl.ing. građ. ovlašten inženjer građevinarstva - broj ovlaštenja: 6 3433 SIRRAH projekt d.o.o. Ribarska 4, 31000 Osijek - HR		SIRRAH projekt d.o.o za projektiranje Ribarska 4, 31000 Osijek - HR OIB: 85629778085			
Projektant:					
Marko Cindrić mag.ing. aedif. ovlašten inženjer građevinarstva - broj ovlaštenja: 6 4364 SIRRAH projekt d.o.o. Ribarska 4, 31000 Osijek - HR					
Suradnici:		Broj mape:	Zajednička oznaka projekta:		
Zorislav Đurašević dipl.ing. građ. Hrvoje Domazetović mag.ing. aedif.		MAPA 3	17/2020		
		Datum:	Studeni 2020.		
Šifra projekta:		Oznaka projekta:			
Faza projekta:		17/2020-3			
Vrsta projekta:		Mjerilo:			
Oznaka crteža:		1:50			
Broj crteža:		Verzija:			
Drawing mark:		Revision:			
Drawing No:		01			
OBJEKT 01 TEMELJNA GREDA TG-3					
\\STORAGE\data1\01\IP\0340 - Gospodarski Centar\14_Izvedbeni projekt\projekti\03_projekt konstrukcije\ARMATURA\01_TEMELJNA KONSTRUKCIJA					