

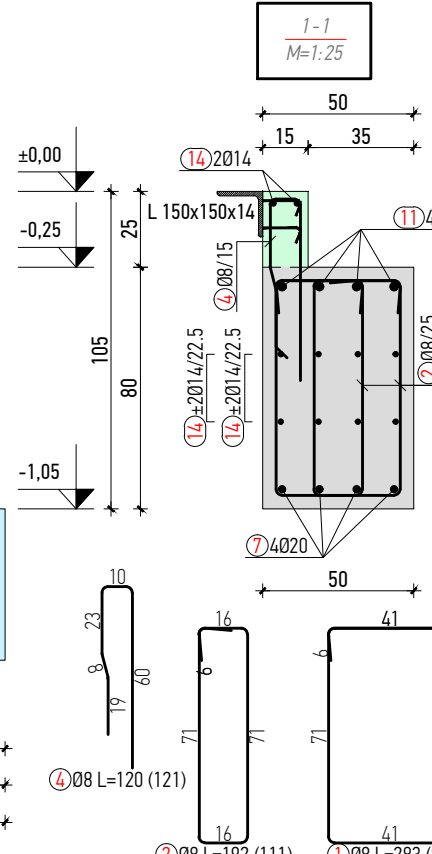
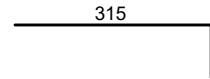
 
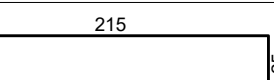
 


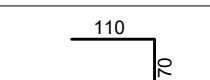

12		25	4.00	4	16.00
13		14	9.00	10	90.00
14		14	11.00	8	88.00
15		14	2.00	10	20.00
16		14	2.40	10	24.00
17		14	9.00	2	18.00
18		14	1.80	4	7.20
Šipke - rekapitulacija					
Ø [mm]	lgn [m]	Jedinična težina [kg/m]		Težina [kg]	
B500					
8	615.85	0.41		249.42	
12	58.20	0.91		53.02	
14	247.20	1.24		307.02	
20	98.00	2.54		248.53	
25	142.00	3.95		561.04	
Ukupno (B500)				1419.03	
Ukupno				1419.03	

Architectural floor plan of a building section, showing a grid of columns and beams. The plan includes a staircase and a central corridor. A red line highlights a specific structural element, likely a beam or wall. The plan is labeled "TEMELJNA GREDA TG-6".

GRADIVO:
BETON: C25/30, XC2
ARMATURA:
ŠIPKE: B500B
debljina zaštitnog sloja:
 $C_{nom} = C_{min} + \Delta C_{dev}$
 $C_{nom} = 3,0 + 1,0$
 $C_{nom} = 4,0 \text{ cm}$

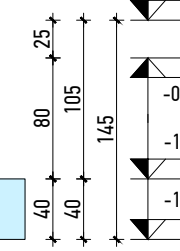

Investitor:

Oseječko-baranjska županija
Trg Ante Starčevića 2, 31000 Osijek HR
Grad Osijek
Franje Kuhača, 31000 Osijek HR

Lokacija zahvata:

OSIJEK
k.č.br. 9701/7, k.o. Osijek

Zahvat u prostoru:

Izgradnja poslovne građevine gospodarski centar osijek

Dispozicija:

Apsolutne kote iskazane su u Hrvatskom državnom koordinatnom sustavu (HDKS)
±0,00 = 90,00 m.n.m.

6

5

4

3

2

Početna verzija

V Verzija Izmjena

MC / 14.12.2020.
Crtao/Datum

Naziv mape:

Izvedbeni projekt
Planovi oplate i armature

Strukovna odrednica:

Građevinski projekt
Konstrukcije

Voditelj projekta:

Siniša Berečić dipl.inj.građ.
ovlašten inženjer građevinarstva - broj ovlaštenja: G-4343
SIRRAH projekt d.o.o. Ribarska 4, 31000 Osijek - HR

Projektantski ured:

SIRRAH projekt d.o.o za projektiranje I nadzor
Ribarska 4, 31000 Osijek - HR
OIB: 85629778085

Projektant:

Marko Cindrić mag.inj.aedif.
ovlašteni inženjer građevinarstva - broj ovlaštenja: G-4364
SIRRAH projekt d.o.o. Ribarska 4, 31000 Osijek - HR

Broj mape:

MAPA 3

Jednolična oznaka projekta:

17/2020

Oznaka projekta:

17/2020-3

Suradnici:

Zorislav Đurašević dipl.inj.građ.
Hrvoje Domazetović mag.inj.aedif.

Datum:

Studeni 2020.

Mjerilo:

1:50

Šifra projekta:

Faza projekta:

Vrsta projekta:

Oznaka crteža:

Broj crteža:

Sadržaj:

Verzija:

Project Code:

Project phase:

Project type:

Drawing mark:

Drawing No:

Revision:

GC03PK01130OBJEKT 01TEMELJNA GREDA TG-601

/STORAGE\data\1 (D)/P_0340 - Gospodarski Centar\14_zjedbeni projekt(projekt)\03_projekt konstrukcije\ARMATURA\01_TEMELJNA KONSTRUKCIJA