


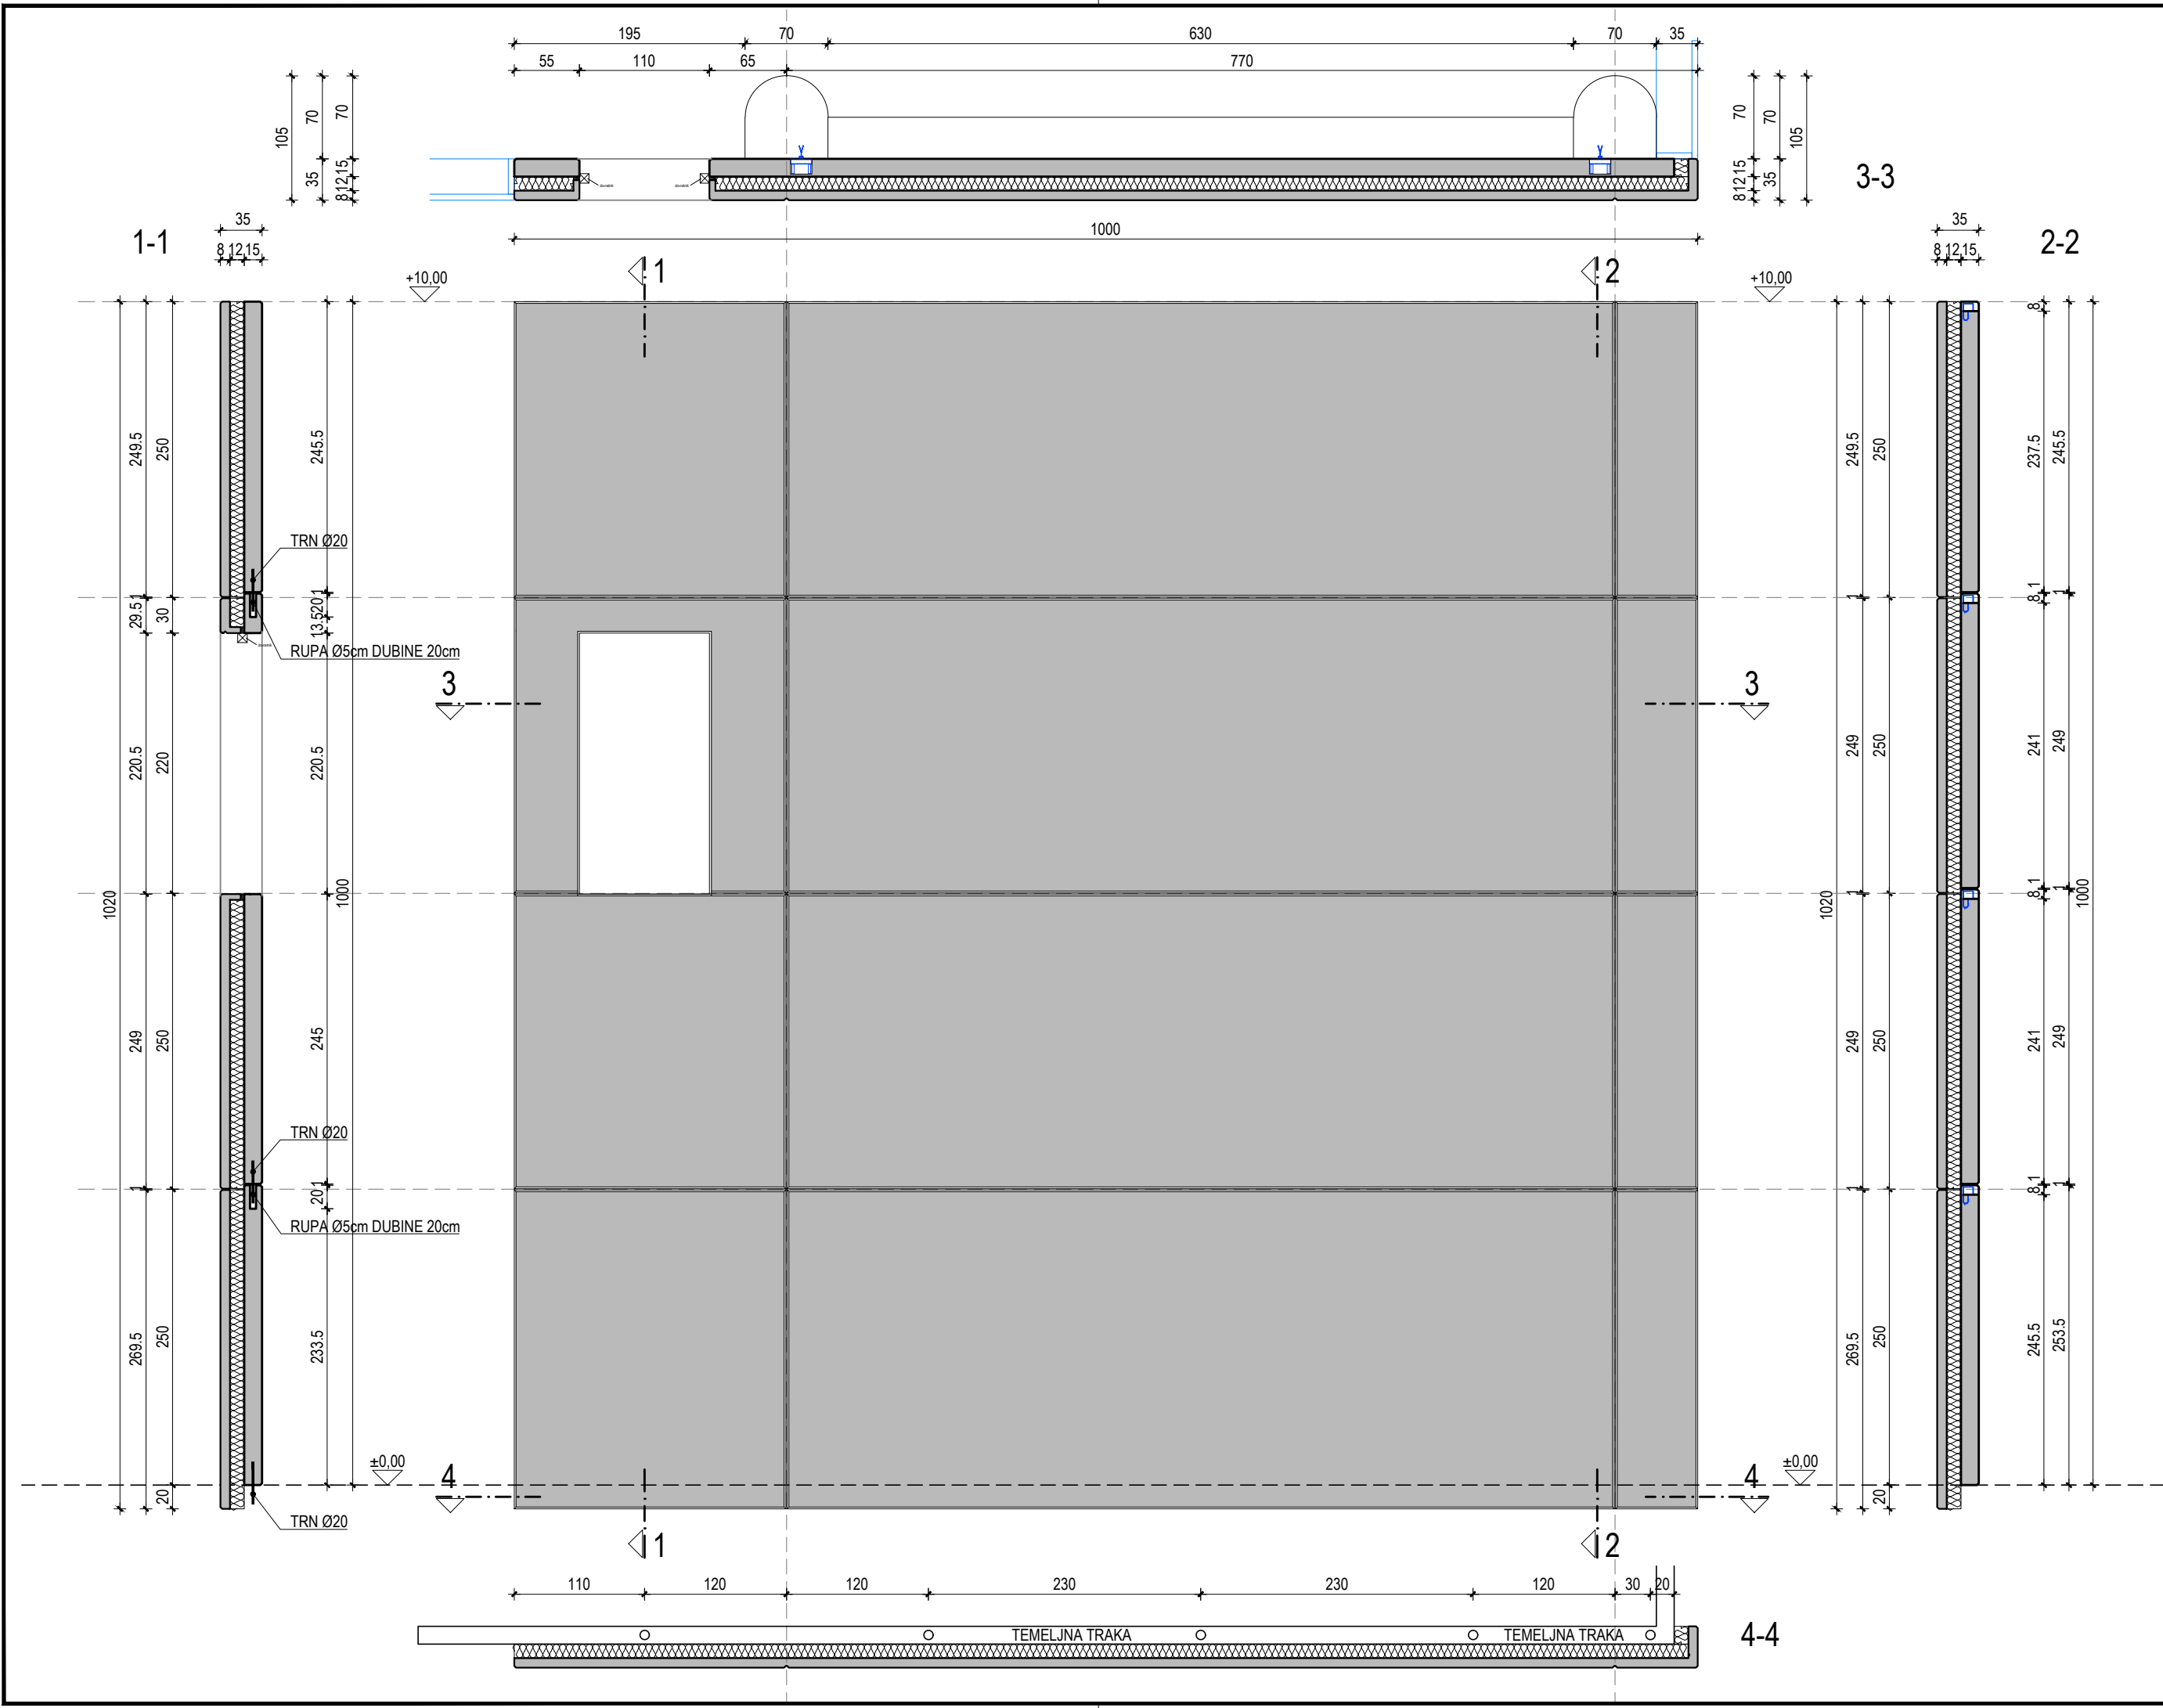

Investitor:

Osječko-baranjska županija
Trg Ante Starčevića 2, 31000 Osijek HR
Grad Osijek
Franje Kuhača 9, 31000 Osijek HR

Lokacija zahvata:

OSIJEK
k.č.br. 9701/7 k.o. Osijek

Zahvat u prostoru:

**IZGRADNJA POSLOVNE GRAĐEVINE
GOSPODARSKI CENTAR OSIJEK**

Dispozicija:

RAL 7035

SVIJETLO SIVA

GLATKI BETON

UKUPNO 1 kom

±0,00 = 90,00 m.n.m.

Naziv mape:		Strukovna odrednica:				
IZVEDBENI PROJEKT FASADNI AB PANELI		GRAĐEVINSKI PROJEKT KONSTRUKCIJE				
Voditelj projekta:		Projektantski ured:				
Siniša Berečić dipl.ing.građ. ovlašteni inženjer građevinarstva - broj ovlaštenja: G 3433 SIRRAH projekt d.o.o. Ribarska 4, 31000 Osijek - HR		SIRRAH projekt d.o.o za projektiranje i nadzor Ribarska 4, 31000 Osijek - HR OIB: 85629778085				
Projektanti:		Broj mape:				
Marko Cindrić mag.ing.aedif. ovlašteni inženjer građevinarstva - broj ovlaštenja: G 4364 SIRRAH projekt d.o.o. Ribarska 4, 31000 Osijek - HR		MAPA 3				
Suradnici:		Zajednička oznaka projekta:				
Siniša Berečić dipl.ing.građ. Saša Trninić građ.teh.		17/2020				
		Oznaka projekta:				
		17/2020-3				
		Datum:				
		Studenj 2020.				
		Mjerilo:				
		1:50				
Šifra projekta:	Faza projekta:	Vrsta projekta:	Oznaka crteža:	Broj crteža:	Sadržaj crteža:	Verzija:
Project code:	Project phase:	Project type:	Drawing mark:	Drawing No:		
GC 03	PK	09	905		FASADNI AB PANELI SEGMENT 5	01
\\STORAGE\\data1 (D)\\P.0340 - Gospodarski Centar\\14_izvedbeni projekt\\projekti\\03_projekt konstrukcije\\09_fasadni AB paneli\\DWG						