


PRESJEK 1-1 DIO A

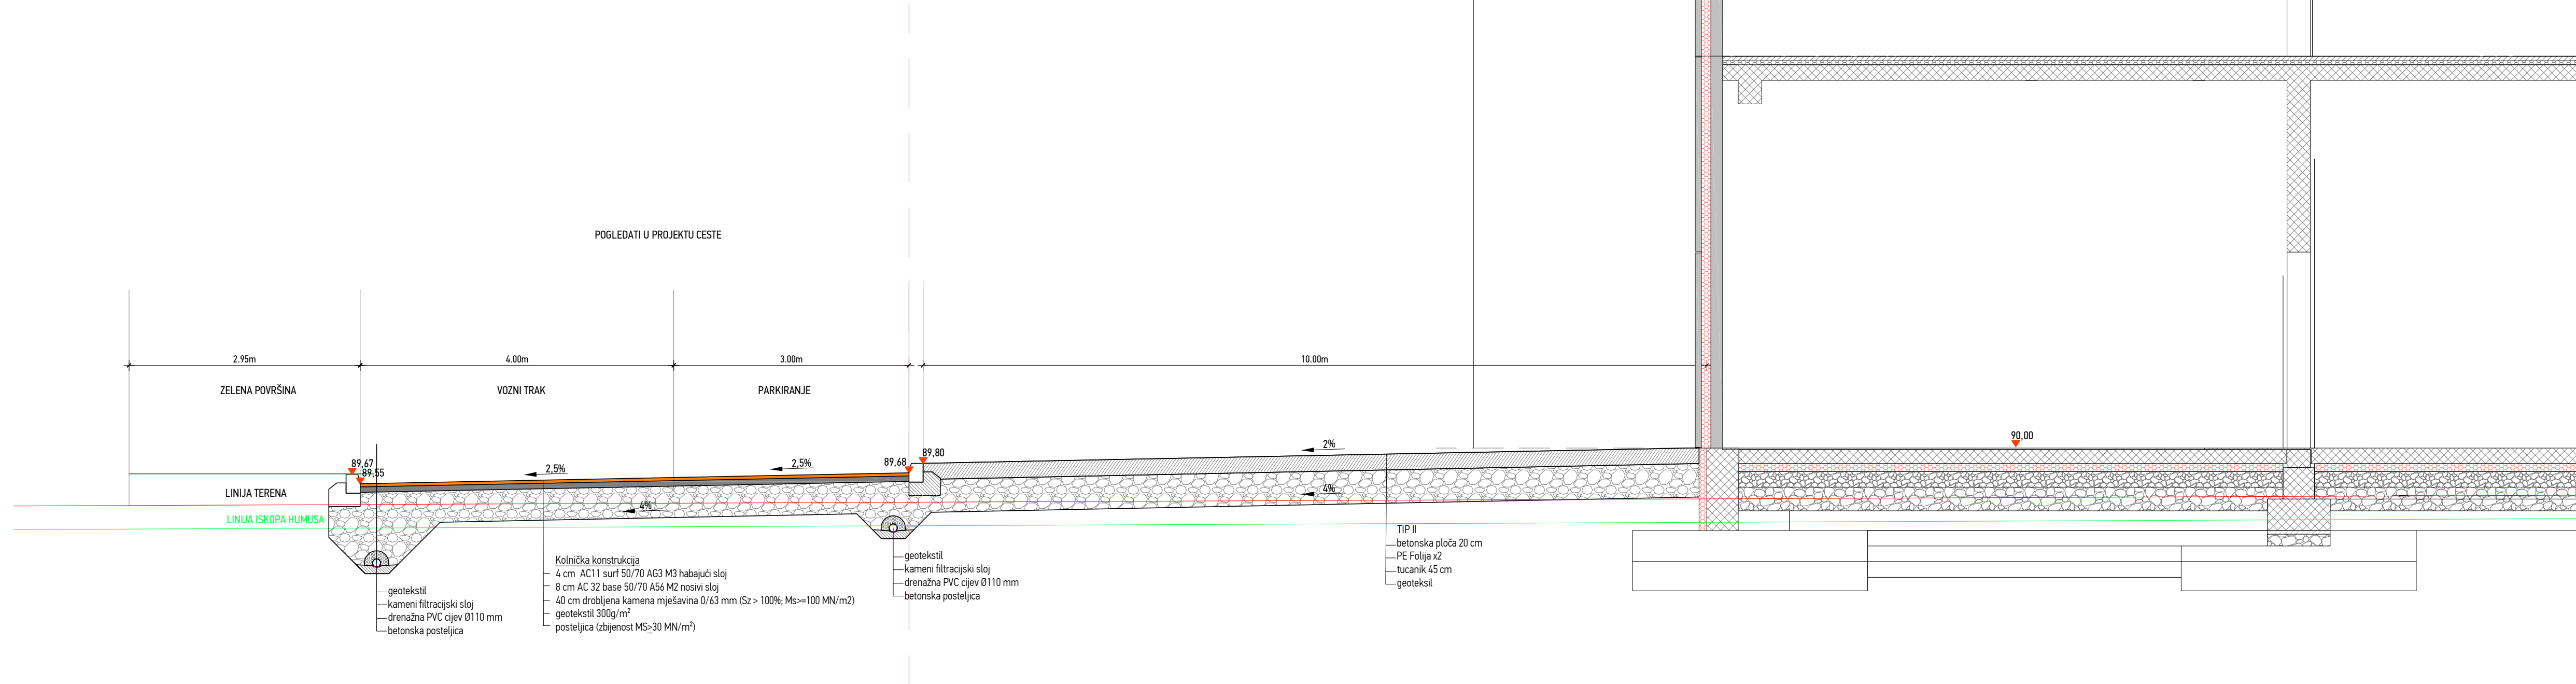

Investitor:

Osječko-baranjska županija

Trg Ante Starčevića 2, 31000 Osijek HR

Grad Osijek

Franje Kuhača 9, 31000 Osijek HR

Lokacija zahvata:

OSIJEK

k.č.br. 9701/7, k.o. Osijek

Zahvat u prostoru:

IZGRADNJA POSLOVNE GRAĐEVINE

GOSPODARSKI CENTAR OSIJEK

Dispozicija:

Naziv mape:

IZVEDBENI PROJEKT

Voditelj projekta:

Siniša Berečić dipl.ing.građ.

ovlašten inženjer građevinarstva - broj ovlaštenja: G 34/33

SIRRAH projekt d.o.o. Ribarska 4, 31000 Osijek - HR

Projektant:

Siniša Berečić dipl.ing.građ.

ovlašten inženjer građevinarstva - broj ovlaštenja: G 34/33

SIRRAH projekt d.o.o. Ribarska 4, 31000 Osijek - HR

Suradnici:

Filip Šimić mag.ing.aedif.

Strukovna odrednica:

GRAĐEVINSKI PROJEKT INTERNIH

CESTA I PARKIRALIŠTA

Projektantski ured:

SIRRAH projekt d.o.o. za projektiranje i nadzor

Ribarska 4, 31000 Osijek - HR

OIB: 85629778085

Broj mape:

MAPA 4

Zajednička oznaka projekta:

17/2020

Oznaka projekta:

17/2020-1

Datum:

Listopad 2020.

Mjerilo:

1:50

Šifra projekta:

GC 03

Faza projekta:

MP

Vrsta projekta:

02

Oznaka crteža:

301

Broj crteža:

301

Sadržaj:

PRESJEK 1-1 DIO A

Verzija:

01

Revision: