


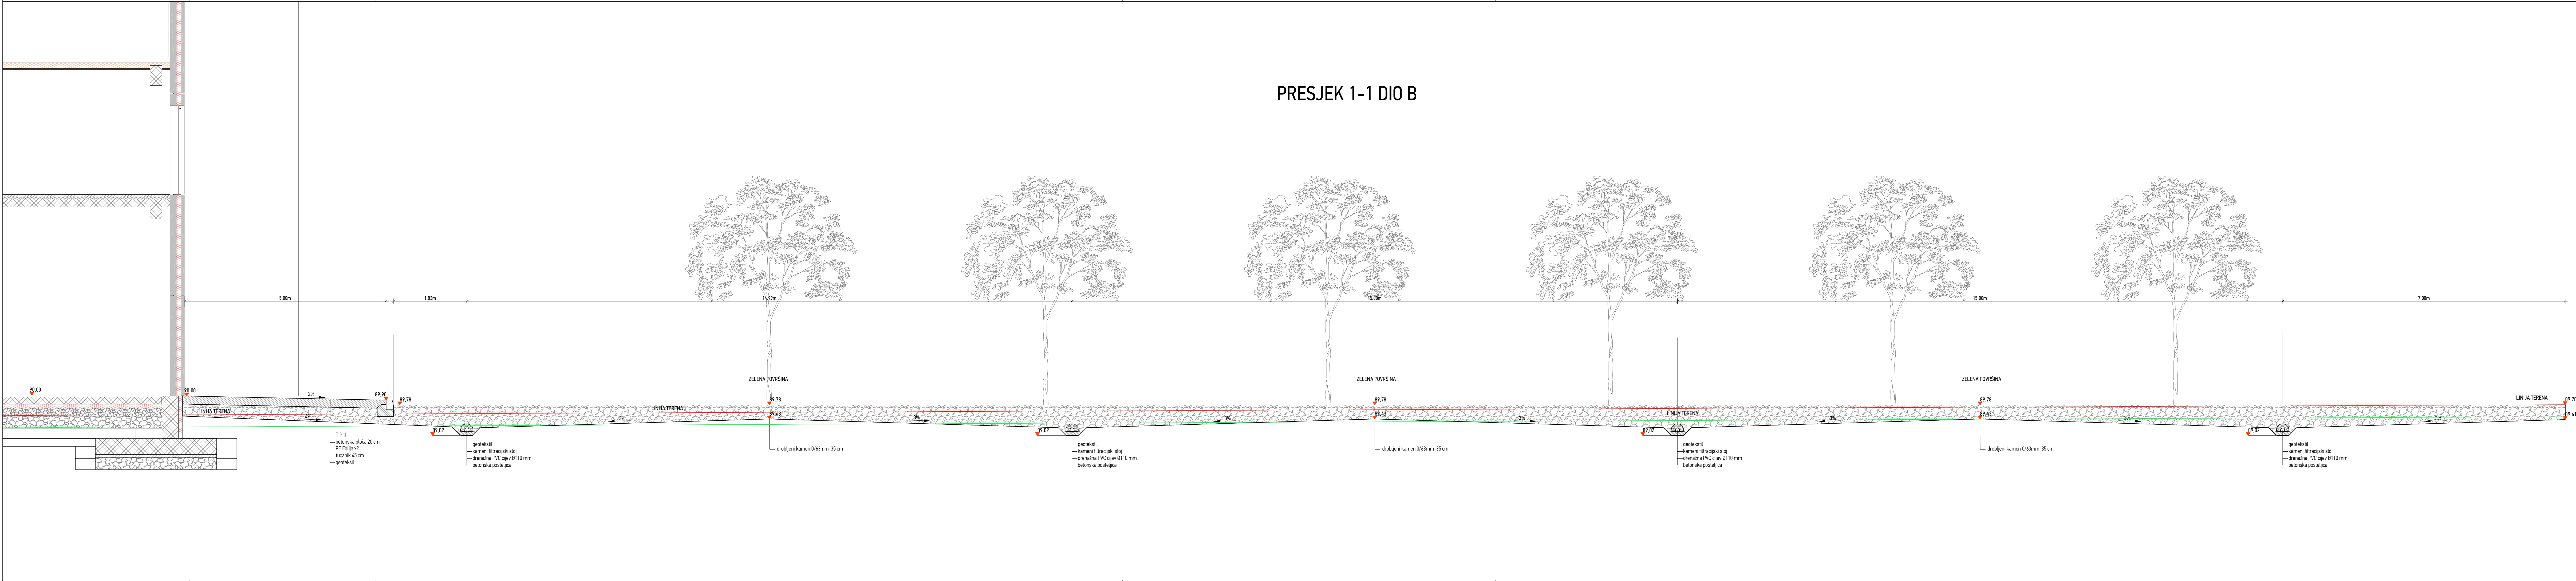

Investitor: Osječko-baranjska županija Trg Ante Starčevića 2, 31000 Osijek HR Grad Osijek Franje Kuhača 9, 31000 Osijek HR	Lokacija zahvata: OSIJEK k.č.br. 9701/7, k.o. Osijek
Zahvat u prostoru: IZGRADNJA POSLOVNE GRAĐEVINE GOSPODARSKI CENTAR OSIJEK	
Dispozicija: 	
Naziv mape: IZVEDBENI PROJEKT	
Strukovna odrednica: GRAĐEVINSKI PROJEKT INTERNIH CESTA I PARKIRALIŠTA	
Voditelj projekta: Siniša Berečić dipl.ing. grad. ovlašten inženjer građevinarstva - broj ovlaštenja: G 3433 SIRRAH projekt d.o.o. Ribarska 4, 31000 Osijek - HR	Projektantski ured: SIRRAH projekt d.o.o. za projektiranje i nadzor Ribarska 4, 31000 Osijek - HR OIB: 85629778085
Projektant: Siniša Berečić dipl.ing. grad. ovlašten inženjer građevinarstva - broj ovlaštenja: G 3433 SIRRAH projekt d.o.o. Ribarska 4, 31000 Osijek - HR	Broj mape: MAPA 4
Suradnici: Filip Šimić mag.ing.aedif.	Zajednička oznaka projekta: 17/2020
Datum: Listopad 2020.	
Oznaka projekta: 17/2020-1	
Mjerilo: 1:50	
Šifra projekta: Faza projekta: Vrsta projekta: Oznaka crteža: Broj crteža: Sadržaj: Verzija: Revision:	
GC 03 MP 02 302	
PRESJEK 1-1 DIO B	
01	