
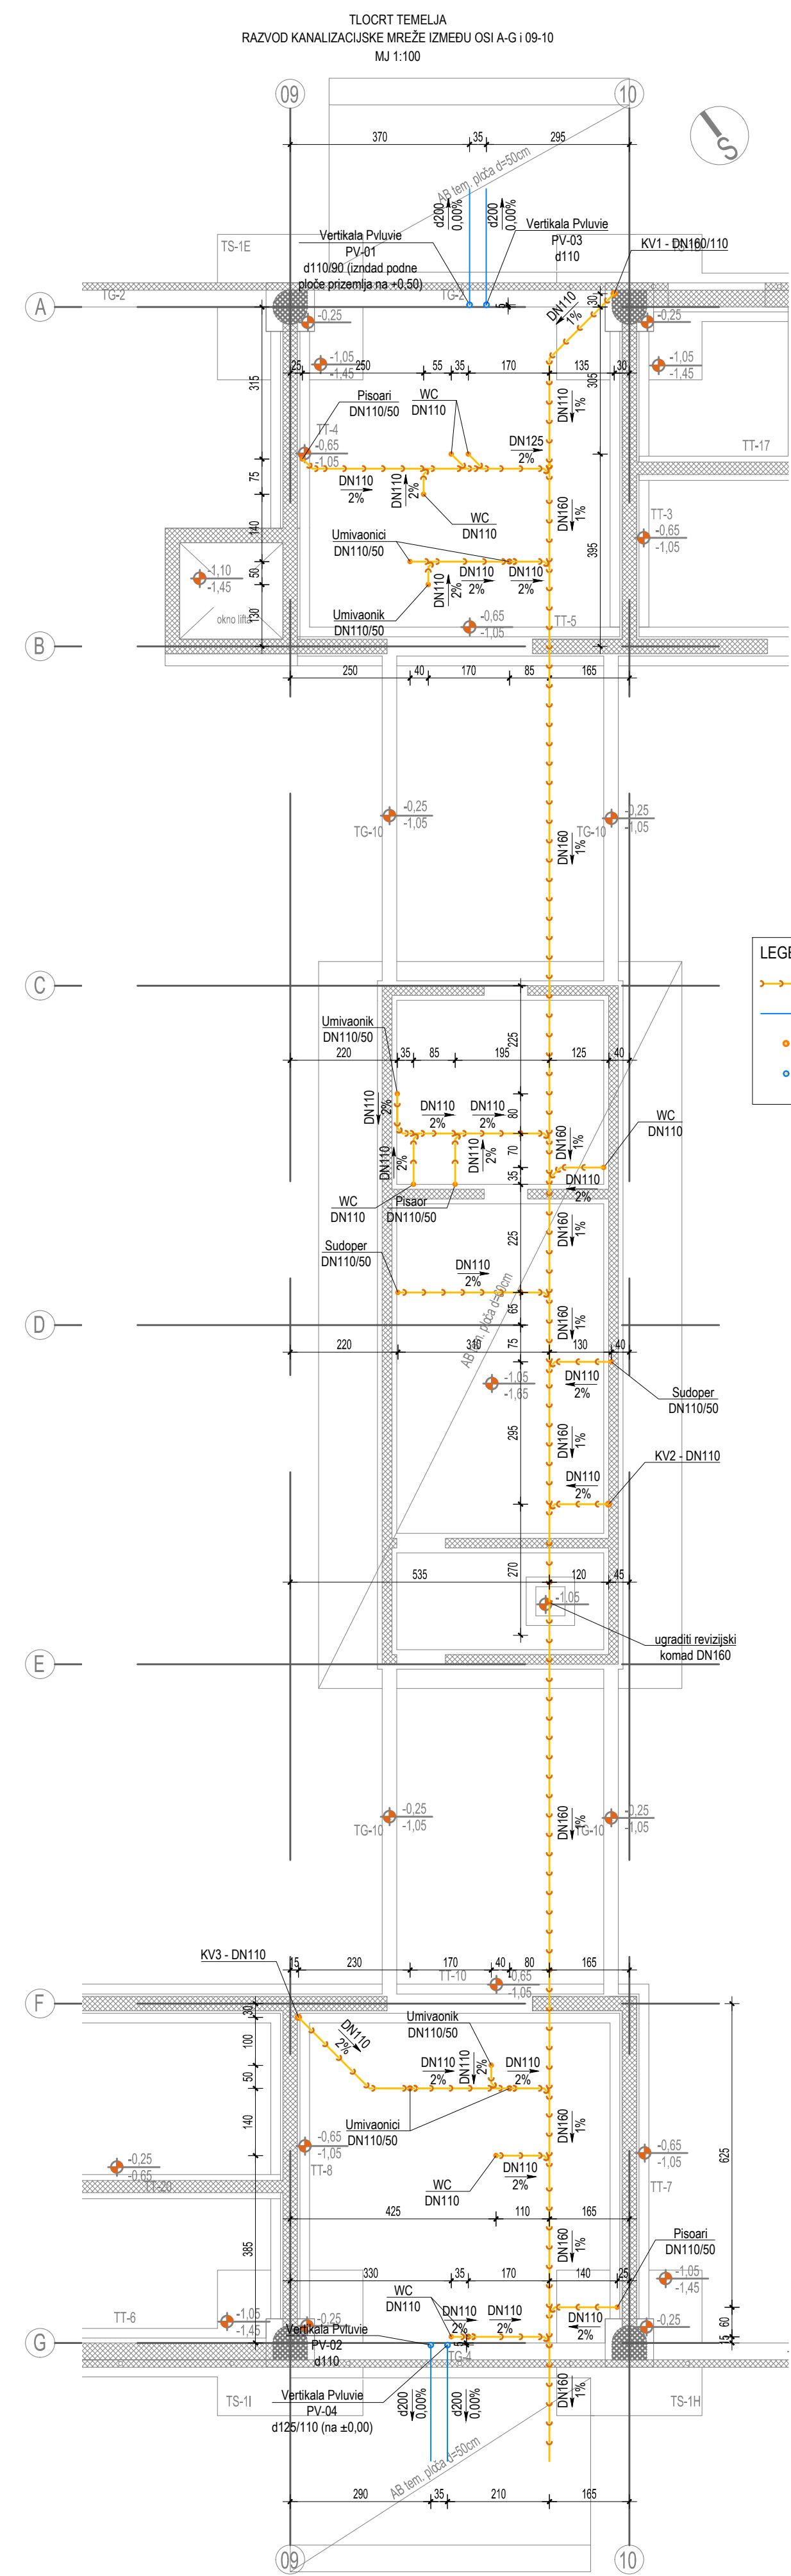



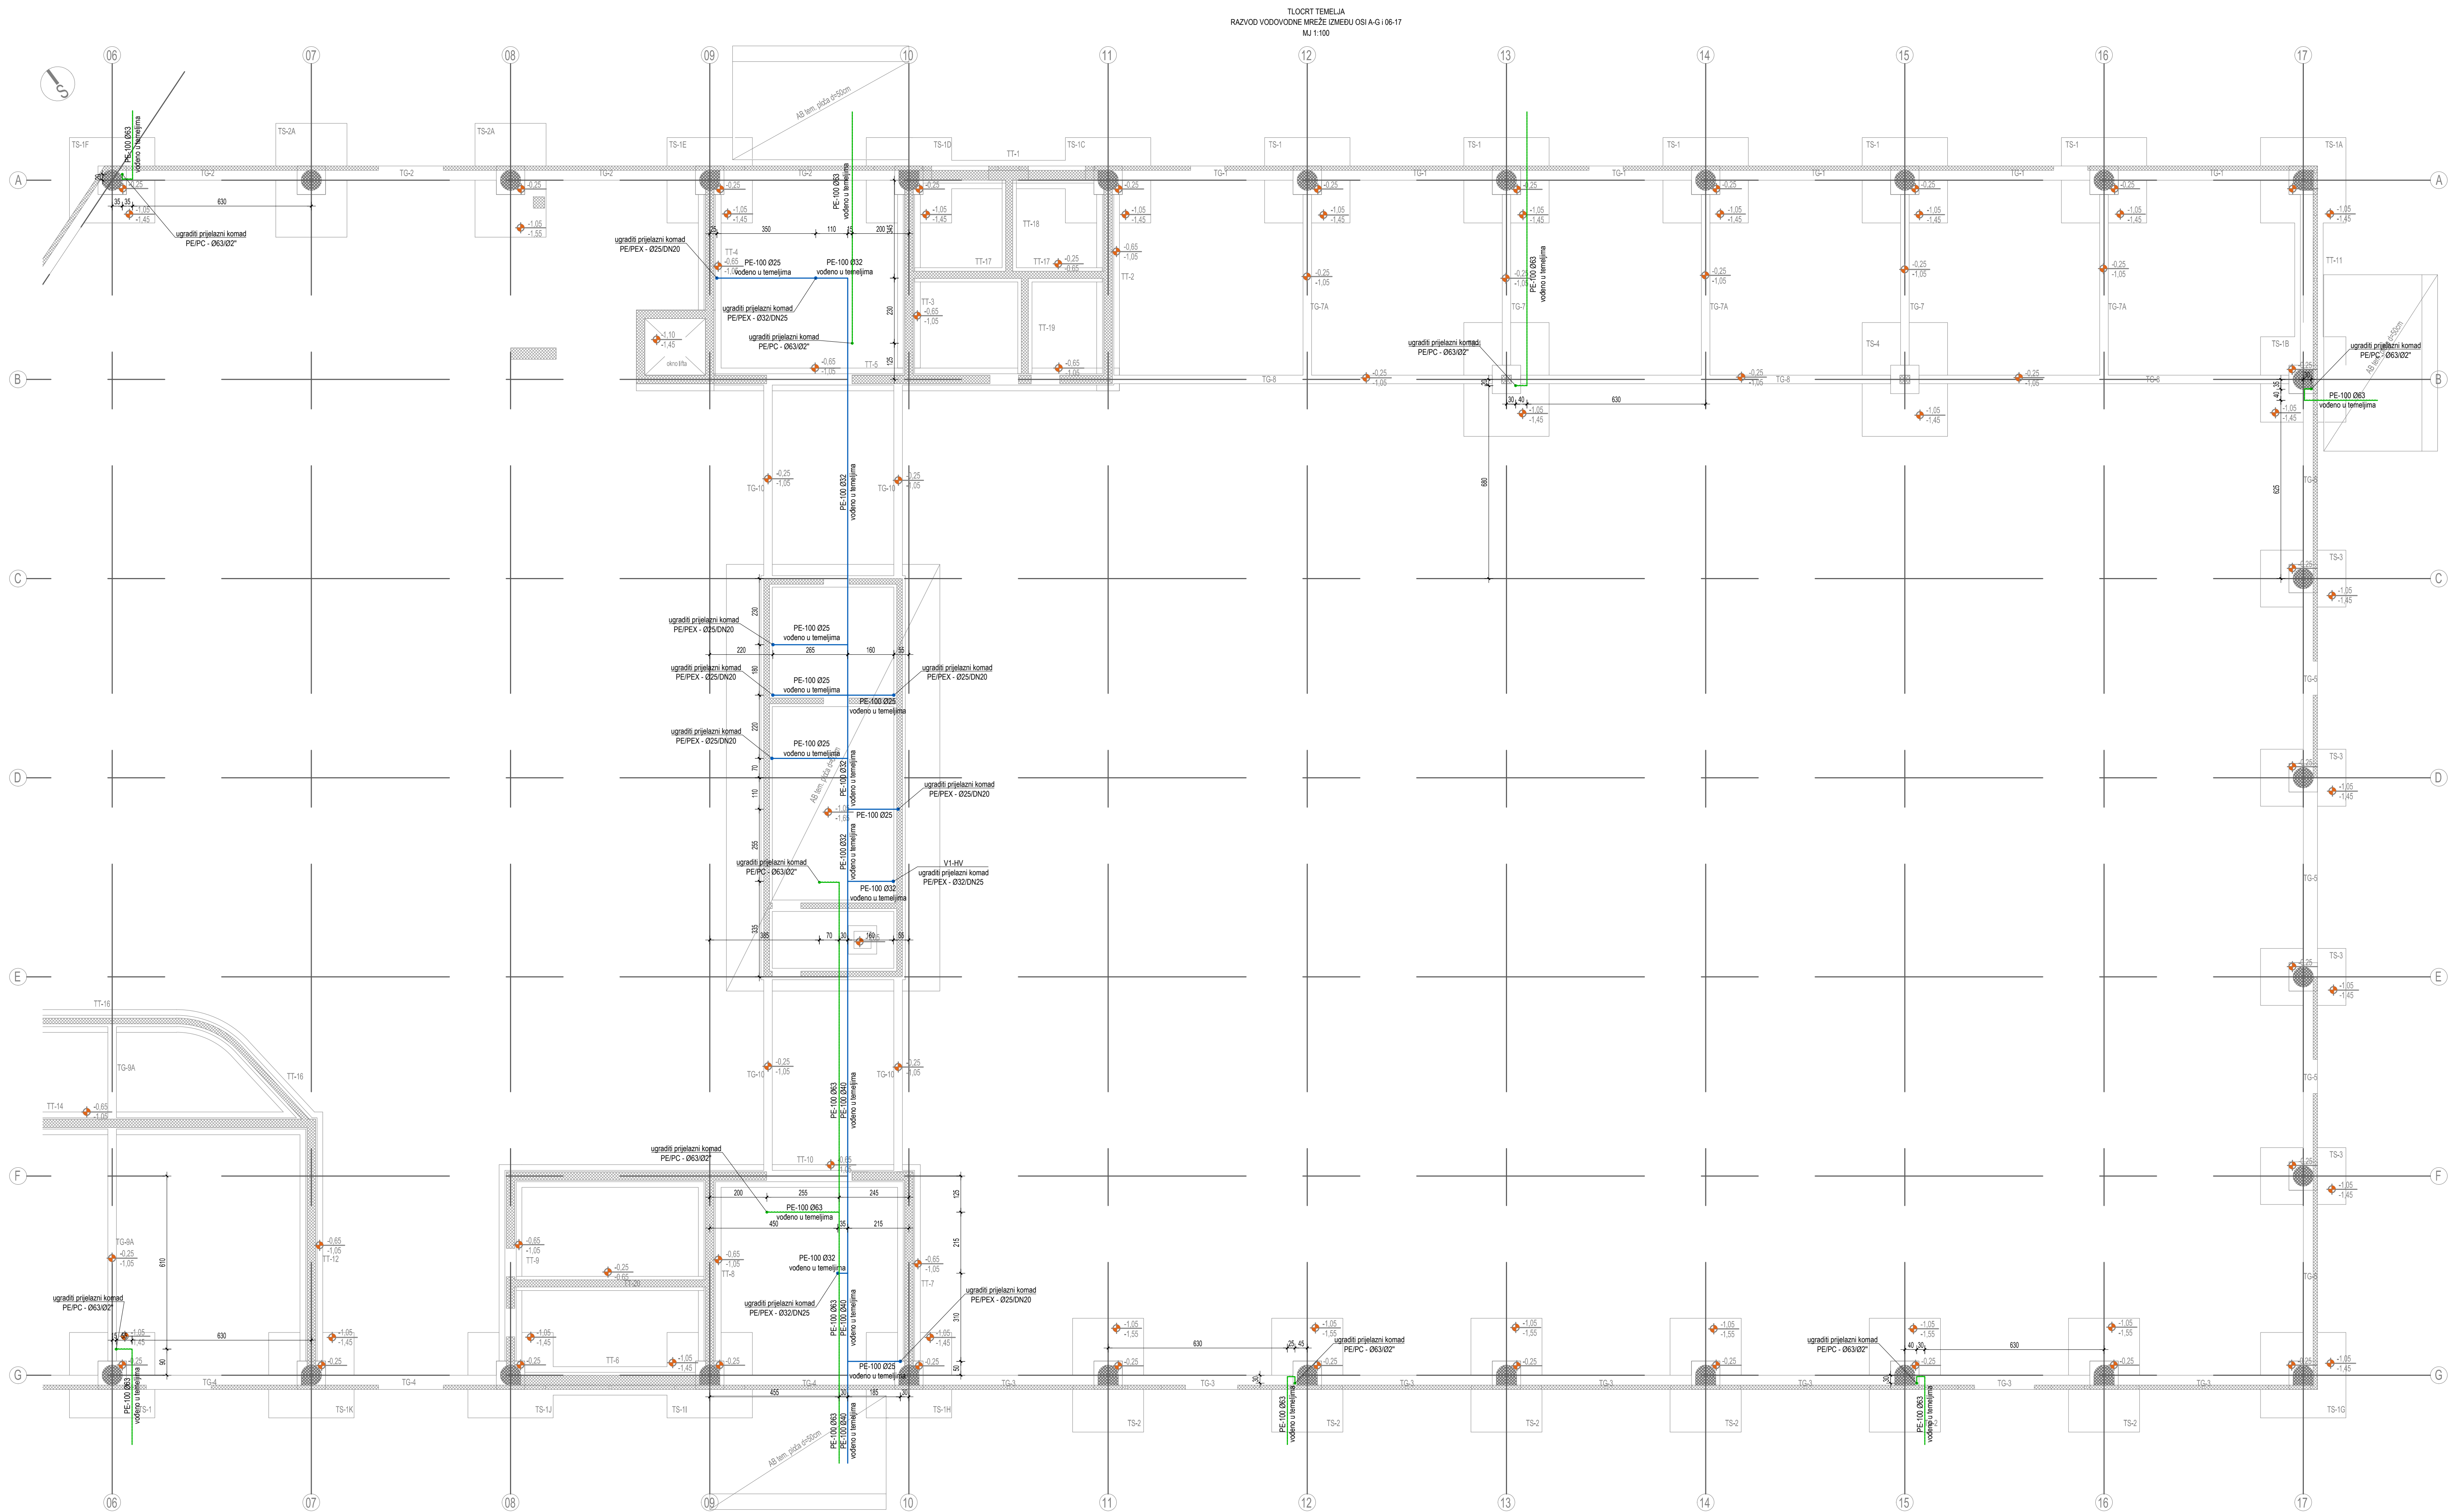


LEGENDA

- HLADNA SANITARNA VODA
- HIDRANTSKA MREŽA
- V-HV
- V-HIV
- VERTIKALA HIDRANTSKE MREŽE

LEGENDA

- SANITARNA KANALIZACIJA - TEMELJNI RAZVOD
- OBORINSKA ODVODNJA - PLUVIA
- KV
- PV
- VERTIKALA SANITARNE KANALIZACIJE
- VERTIKALA OBORINSKE ODVODNJE - PLUVIA

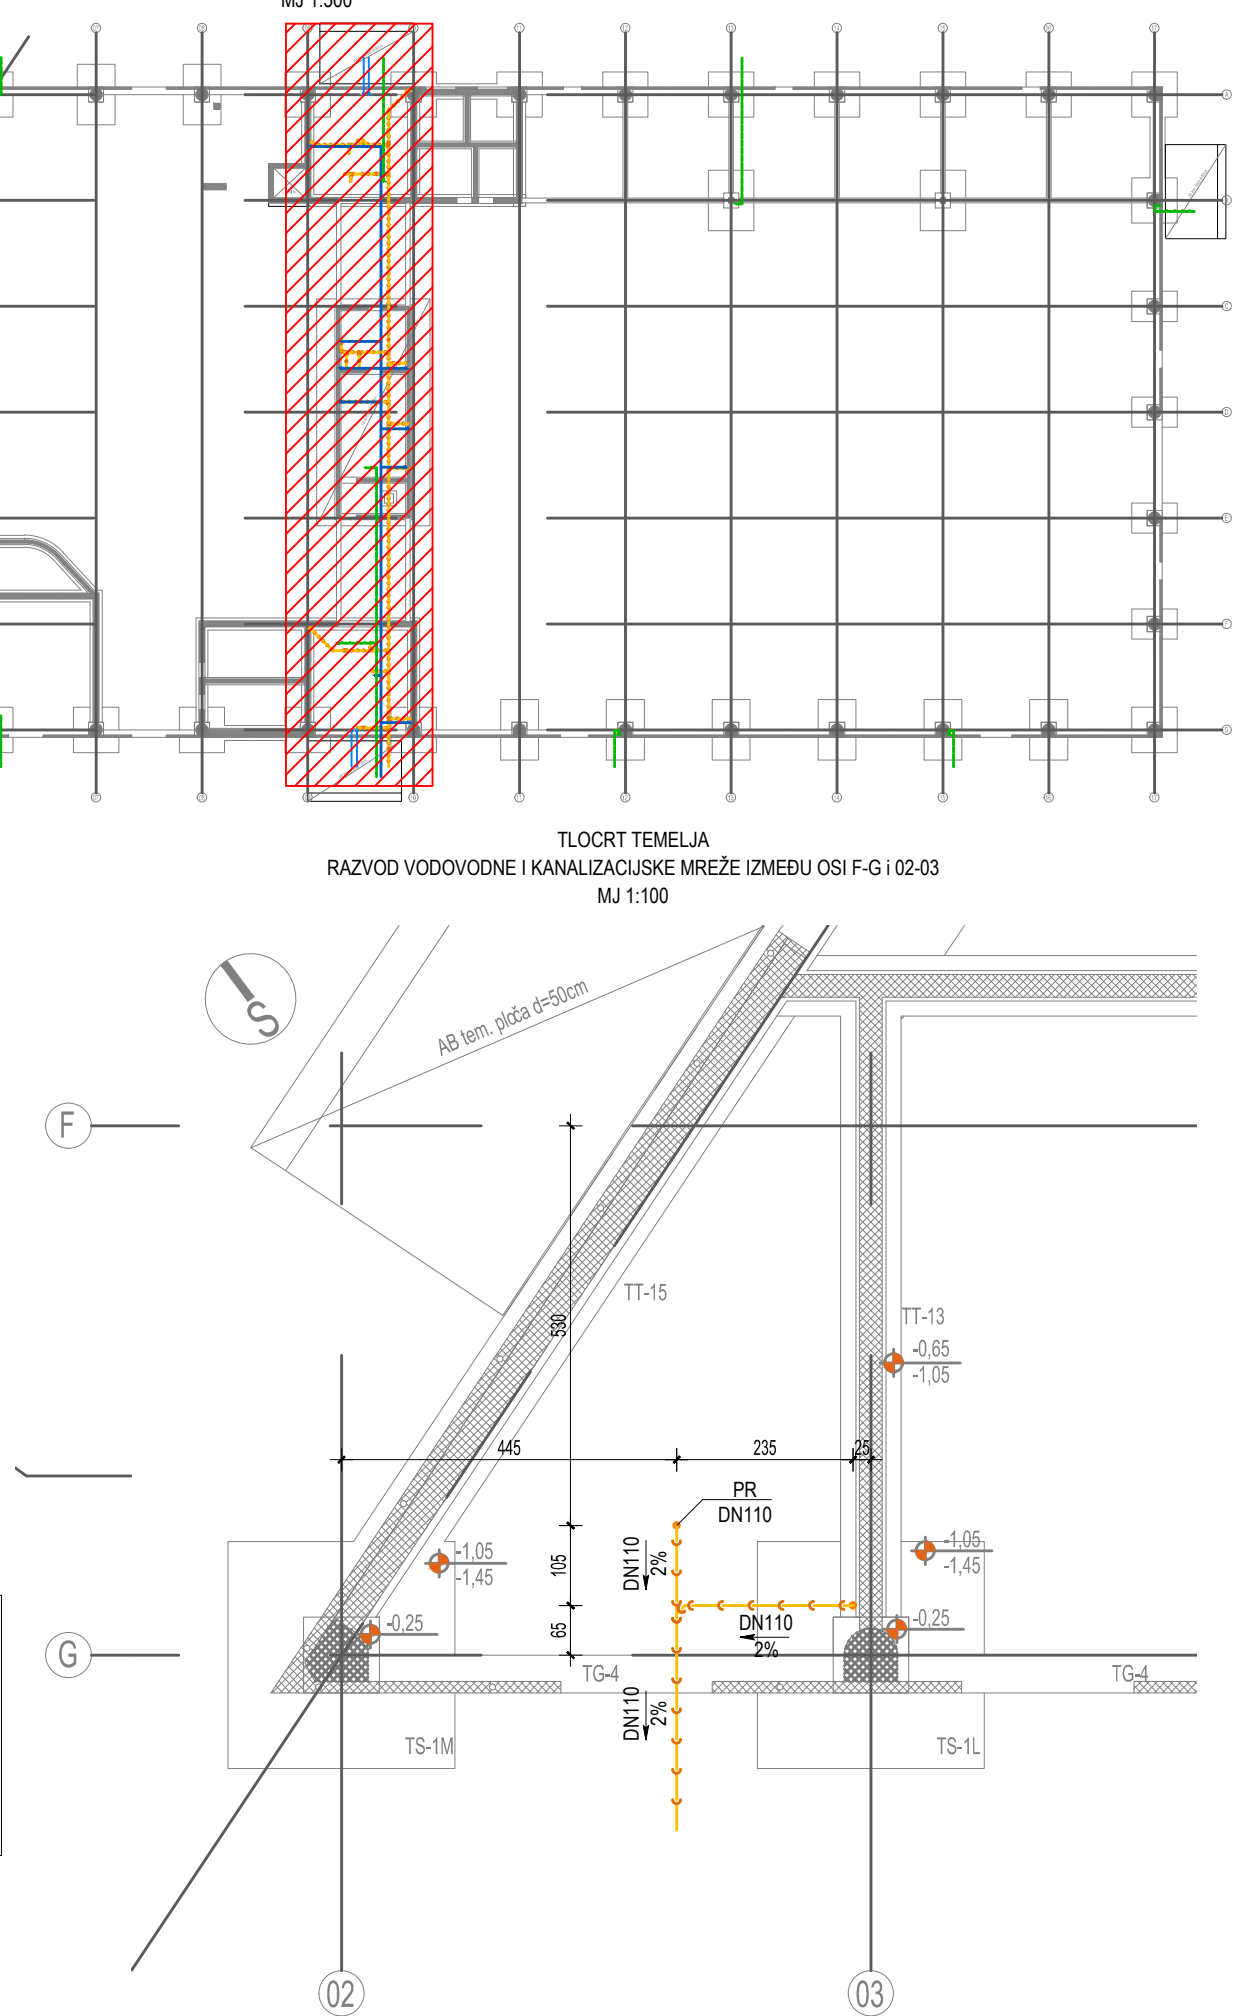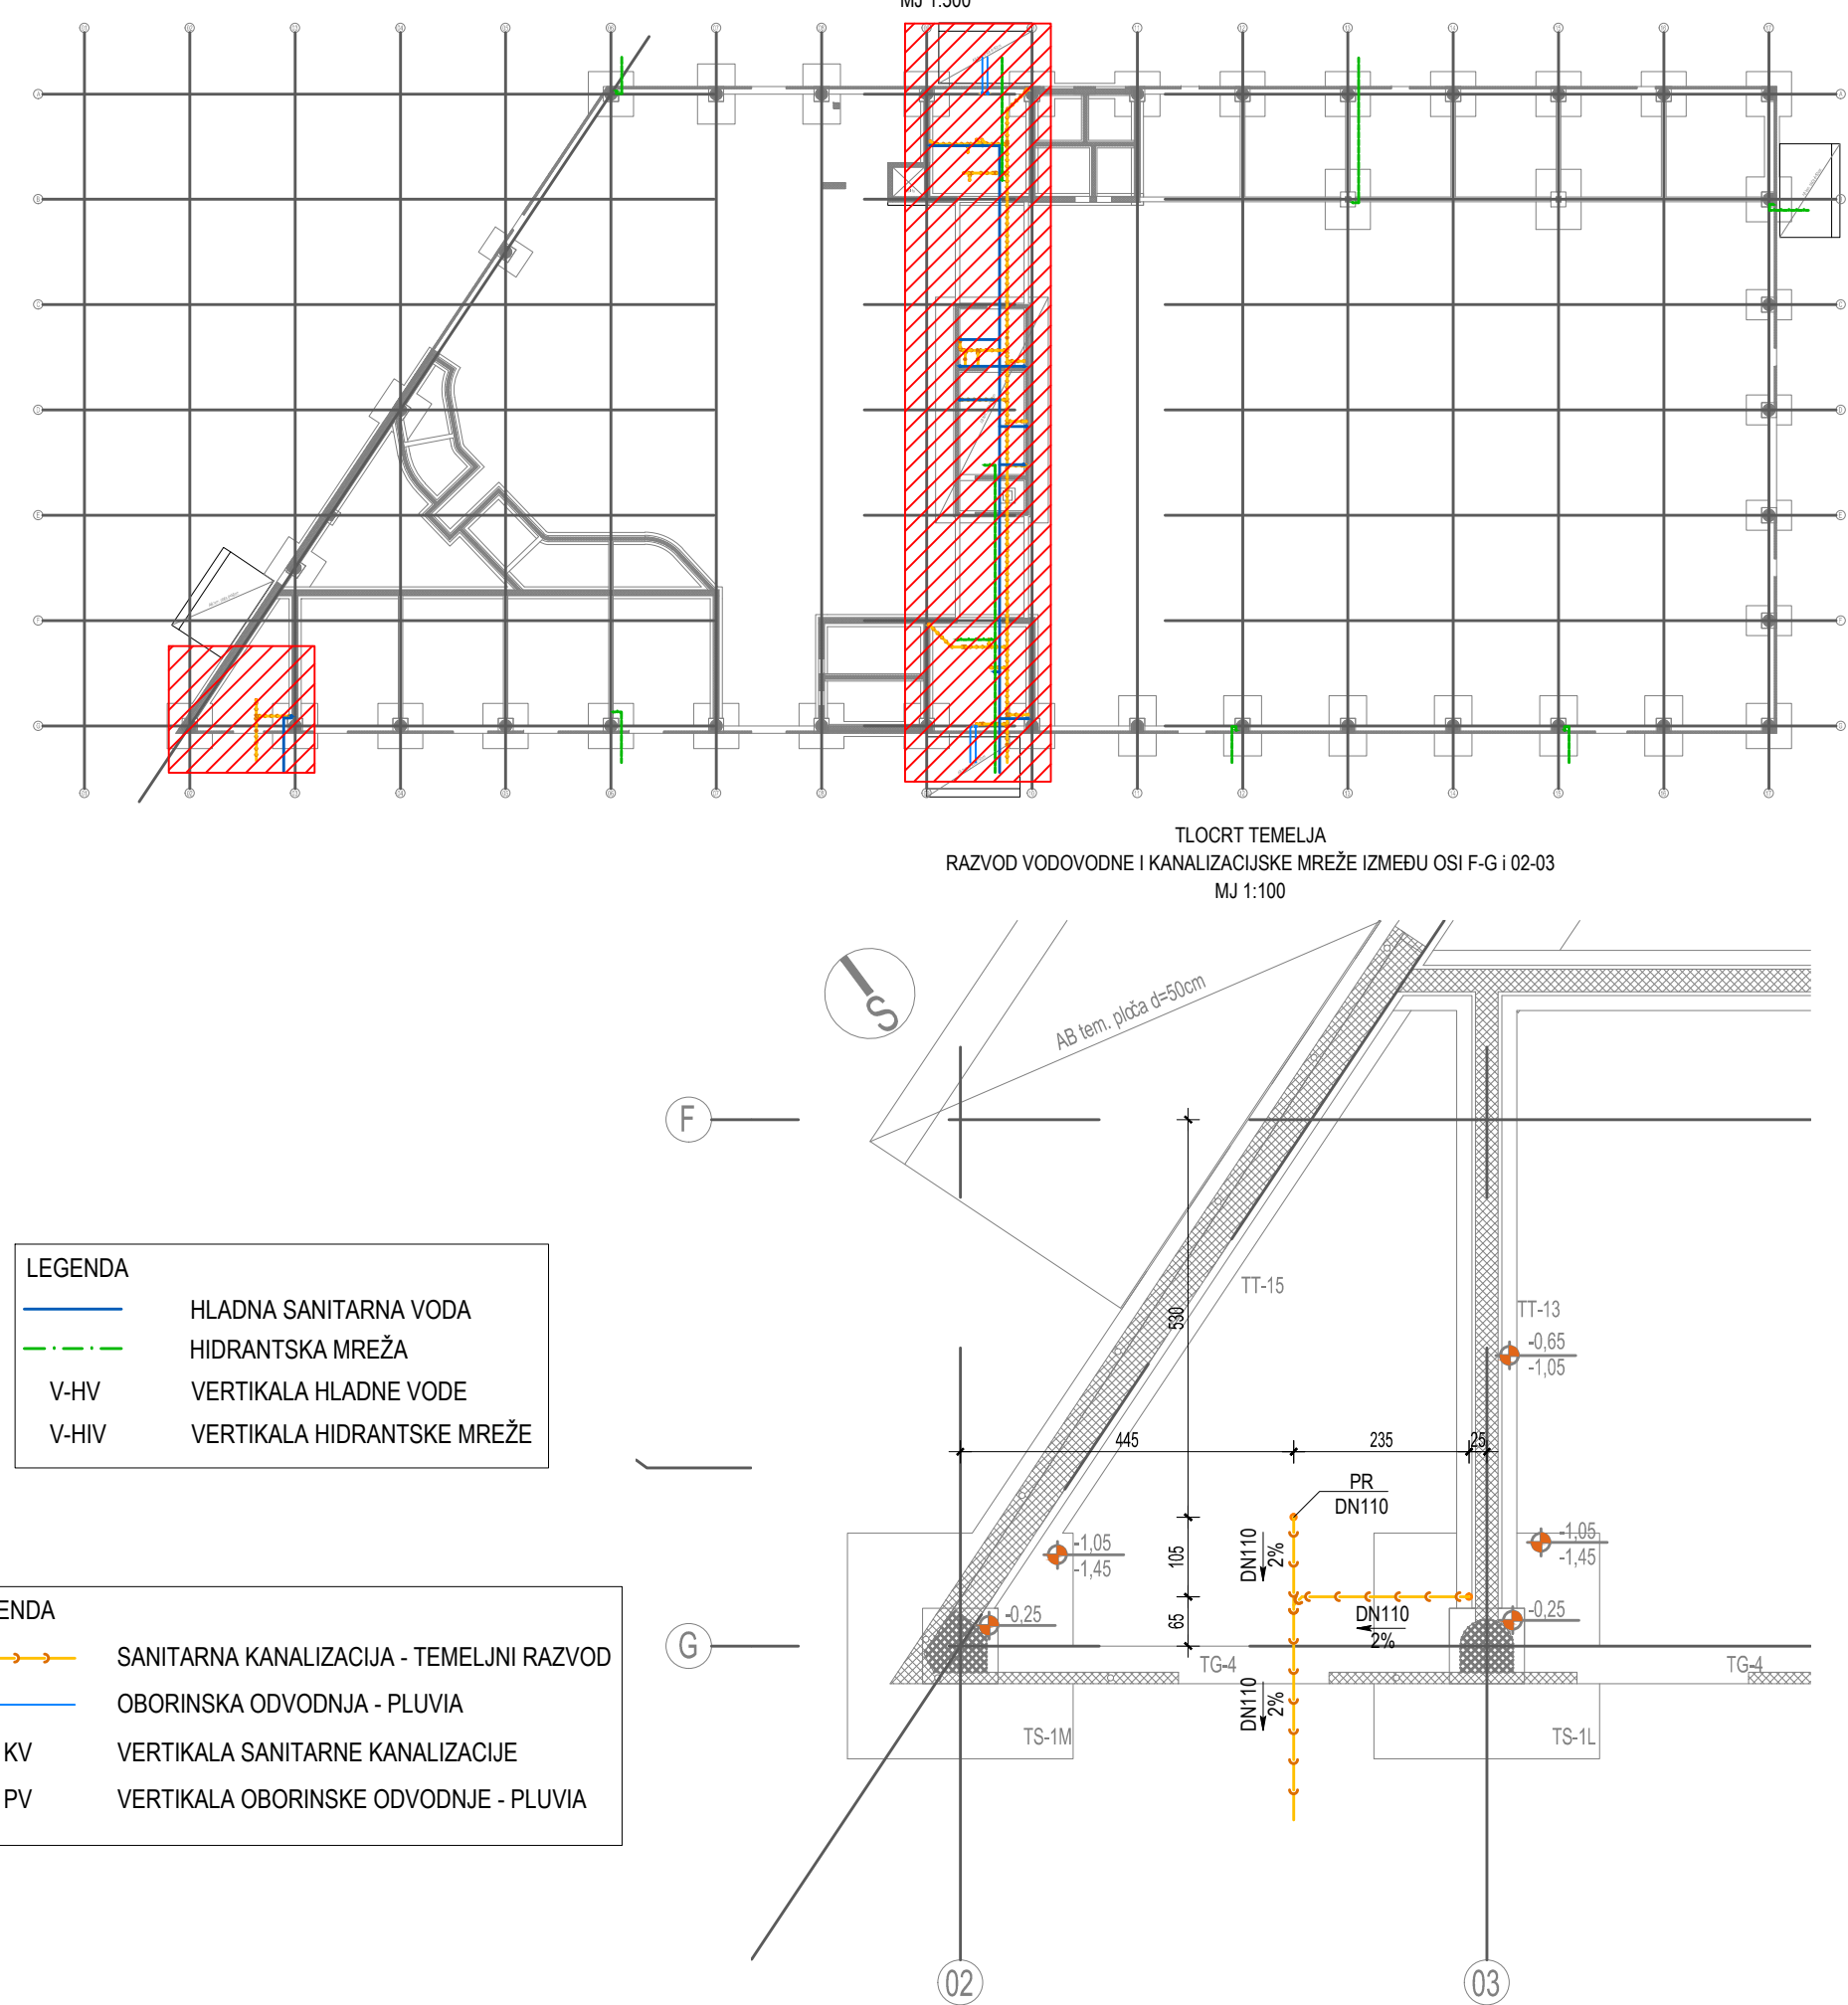

Investitor: Osječko-baranjska županija
Trg Ante Starčevića 2, 31000 Osijek HR
Grad Osijek
Franje Kuhača 9, 31000 Osijek HR

Lokacija zahvata: OSJEK
k.č.br. 9701/7, k.o. Osijek

Zahvat u prostoru: IZGRADNJA POSLOVNE GRAĐEVINE
GOSPODARSKI CENTAR OSJEK

Dispozicija:

±0,00 = 90,00 m.n.m.

Naziv mape: IZVEDBENI PROJEKT

Voditelj projekta: Siniša Berečić dipl.ing. grad.

Projektanti: Frane Vučković-Grčić, mag.ing.aedif.

Suradnici: Krešimir Lešić, mag.ing.aedif.

Sukladno odobrenju: GRAĐEVINSKI PROJEKT VODOVODA, KANALIZACIJE I HIDRANTSKE MREŽE

Projektantski ured: AEOS d.o.o. za projektiranje i nadzor

Broj mape: MAPA 5

Datum: 17/2020

Projekat: TLOCRT TEMELJA - RAZVOD VODOVODNE, KANALIZACIJSKE I HIDRANTSKE MREŽE

Projekat: GC 03 VK 03 301

Projekat: 01

Projekat: 01

Projekat: 01

Projekat: 01

Projekat: 01

Projekat: 01

Projekat: 01

Projekat: 01

Projekat: 01