


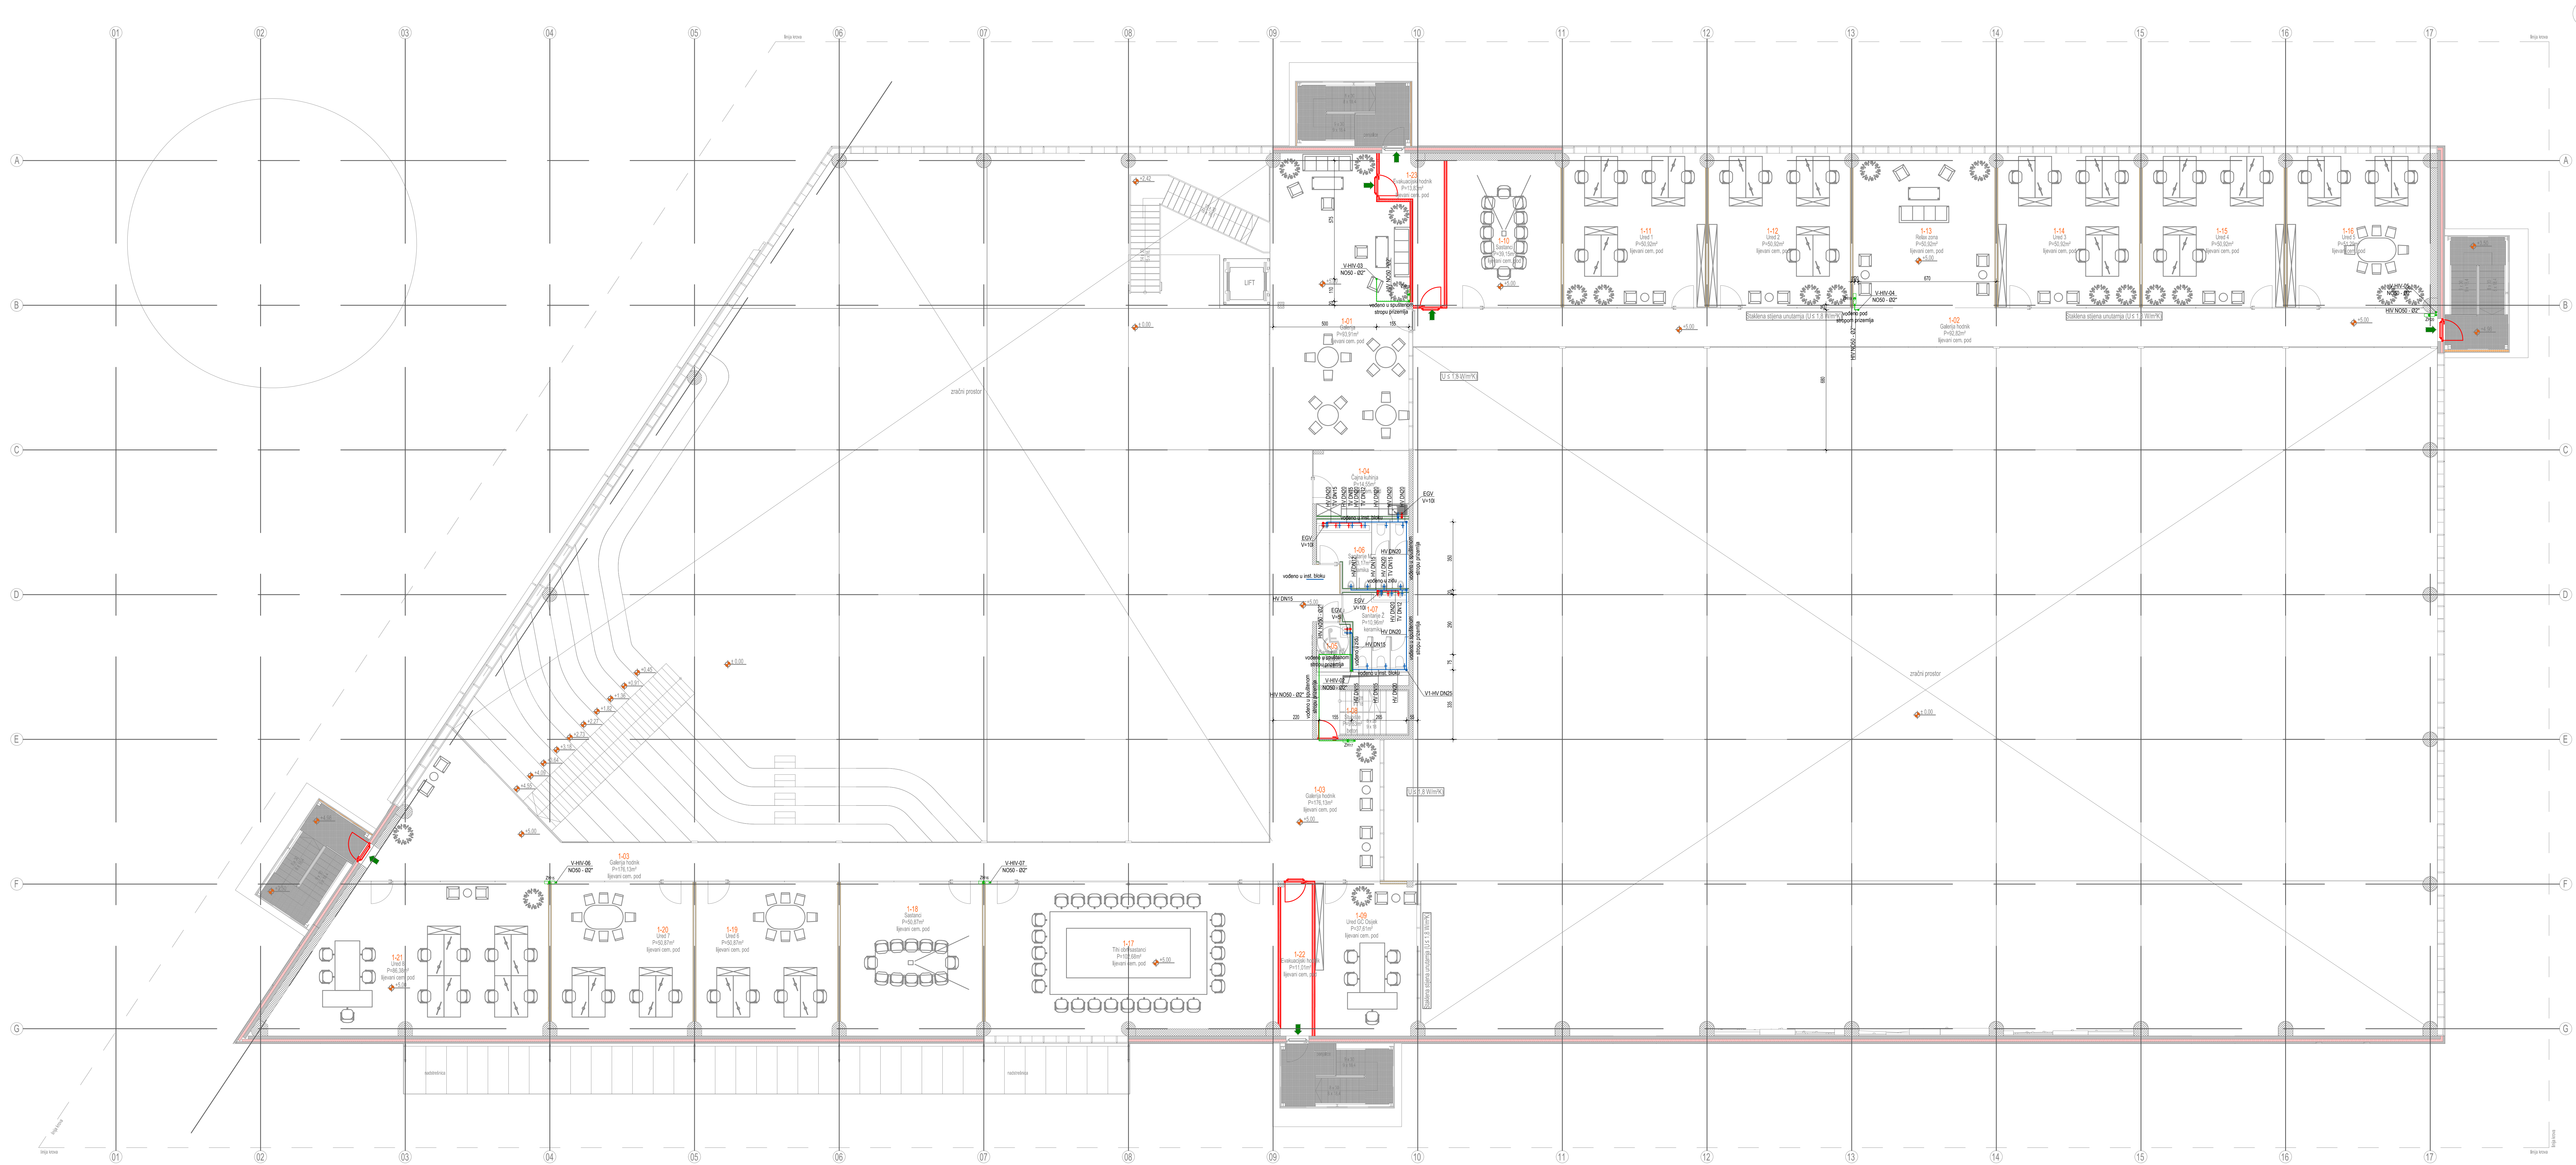

- LEGENDA
- HLADNA SANITARNA VODA
 - TOPLA SANITARNA VODA
 - HIJERANTSKA MREŽA
 - ŽDNI HIJERANT
 - V-HV
 - V-HV
 - EPB
 - ELEKTRIČNI PROTOČNI BOILER

Investitor: Osječko-baranjska županija Trg Ante Starčevića 2, 31000 Osijek HR Grad Osijek Franje Kuhača 7, 31000 Osijek HR		Lokacija zahvata: OSUJEK k.č.br. 9701/7; k.o. Osijek	
Zahvat u prostoru: IZGRADNJA POSLOVNE GRAĐEVINE GOSPODARSKI CENTAR OSUJEK			
Dispozicija:			
Nastajanje: IZVEDBENI PROJEKT			
Voditelj projekta: Sinika Berečić dipl.ing.građ.		Strukovna odgovornost: GRAĐEVINSKI PROJEKT VODOVODA, KANALIZACIJE I HIJERANTSKJE MREŽE	
Projektant: Frane Vučelić dipl.ing.građ.		Projektantski ured: AECOS d.o.o. za projektiranje i nadzor Gospodarska zona Antunovac 23, 31216 Antunovac - HR OIB: 54012083475	
Suradnik: Krešimir Lešić, mag.ing.aedif.		Brj. map: MAPA 5	
Jelena Lešić, mag.ing.aedif.		Datum: 17/2020	
Svrha projekta: Faza projekta: Izv. projekta: (Izjava o izradi)		Dokaz projekta: 66/2020-VK-IZ	
Projekt. Code: (Projekt. phase): (Projekt. type): (Drawing. mark):		Mjerilo: 1:100	
Sadržaj: TLOCRT KATA		Verzija: 01	
GC 03 VK 03 304		RAZVOD VODOVODNE I HIJERANTSKJE MREŽE	
Izdavači: GATA 11066 - Gospodarski centar OSUJEK IZVEDBENI PROJEKT			