


LEGENDA
ZAŠTITA OD POŽARA

	- SMJER EVAKUACIJE
	- PANIK RASVJETA
	- OZNAKA POŽARNOG SEKTORA
	- OZNAKA DIMNOG SEKTORA
	- POŽARNI SEKTOR POKRIVEN UNUTARNJOM HIDRANTSKOM MREŽOM
	- POŽARNI SEKTOR POKRIVEN PANIK RASVJETOM
	- TIPKALO ZA ISKLJUČENJE ELEKTRIČNE ENERGIE U NUŽDI
	- VATRODOJAVNA CENTRALA
	- POŽARNI SEKTOR POKRIVEN AUTOMATSKOM VATRODOJAVOM
	- SUSTAV ZA PRIRODNO ODVOĐENJE DIMA I TOPLINE
	- POŽARNI SEKTOR POKRIVEN APARATIMA ZA POČETNO GAŠENJE POŽARA
	- ZAPOSIEDNOST PROSTORA
	- UKUPNA PUTNA UDALJENOST
	- VRATA OTPORNA NA POŽAR 30/60 MINUTA
	- C - UREĐAJ ZA SAMOZATVARANJE
	- Sm - PROTUDIMNOST
	- KONSTRUKCIJA NA GRANICI POŽARNOG SEKTORA
	OTPORNA NA POŽAR 90 MINUTA (REI/EI 90)
	- GRANIČA DIMNOG SEKTORA E 30

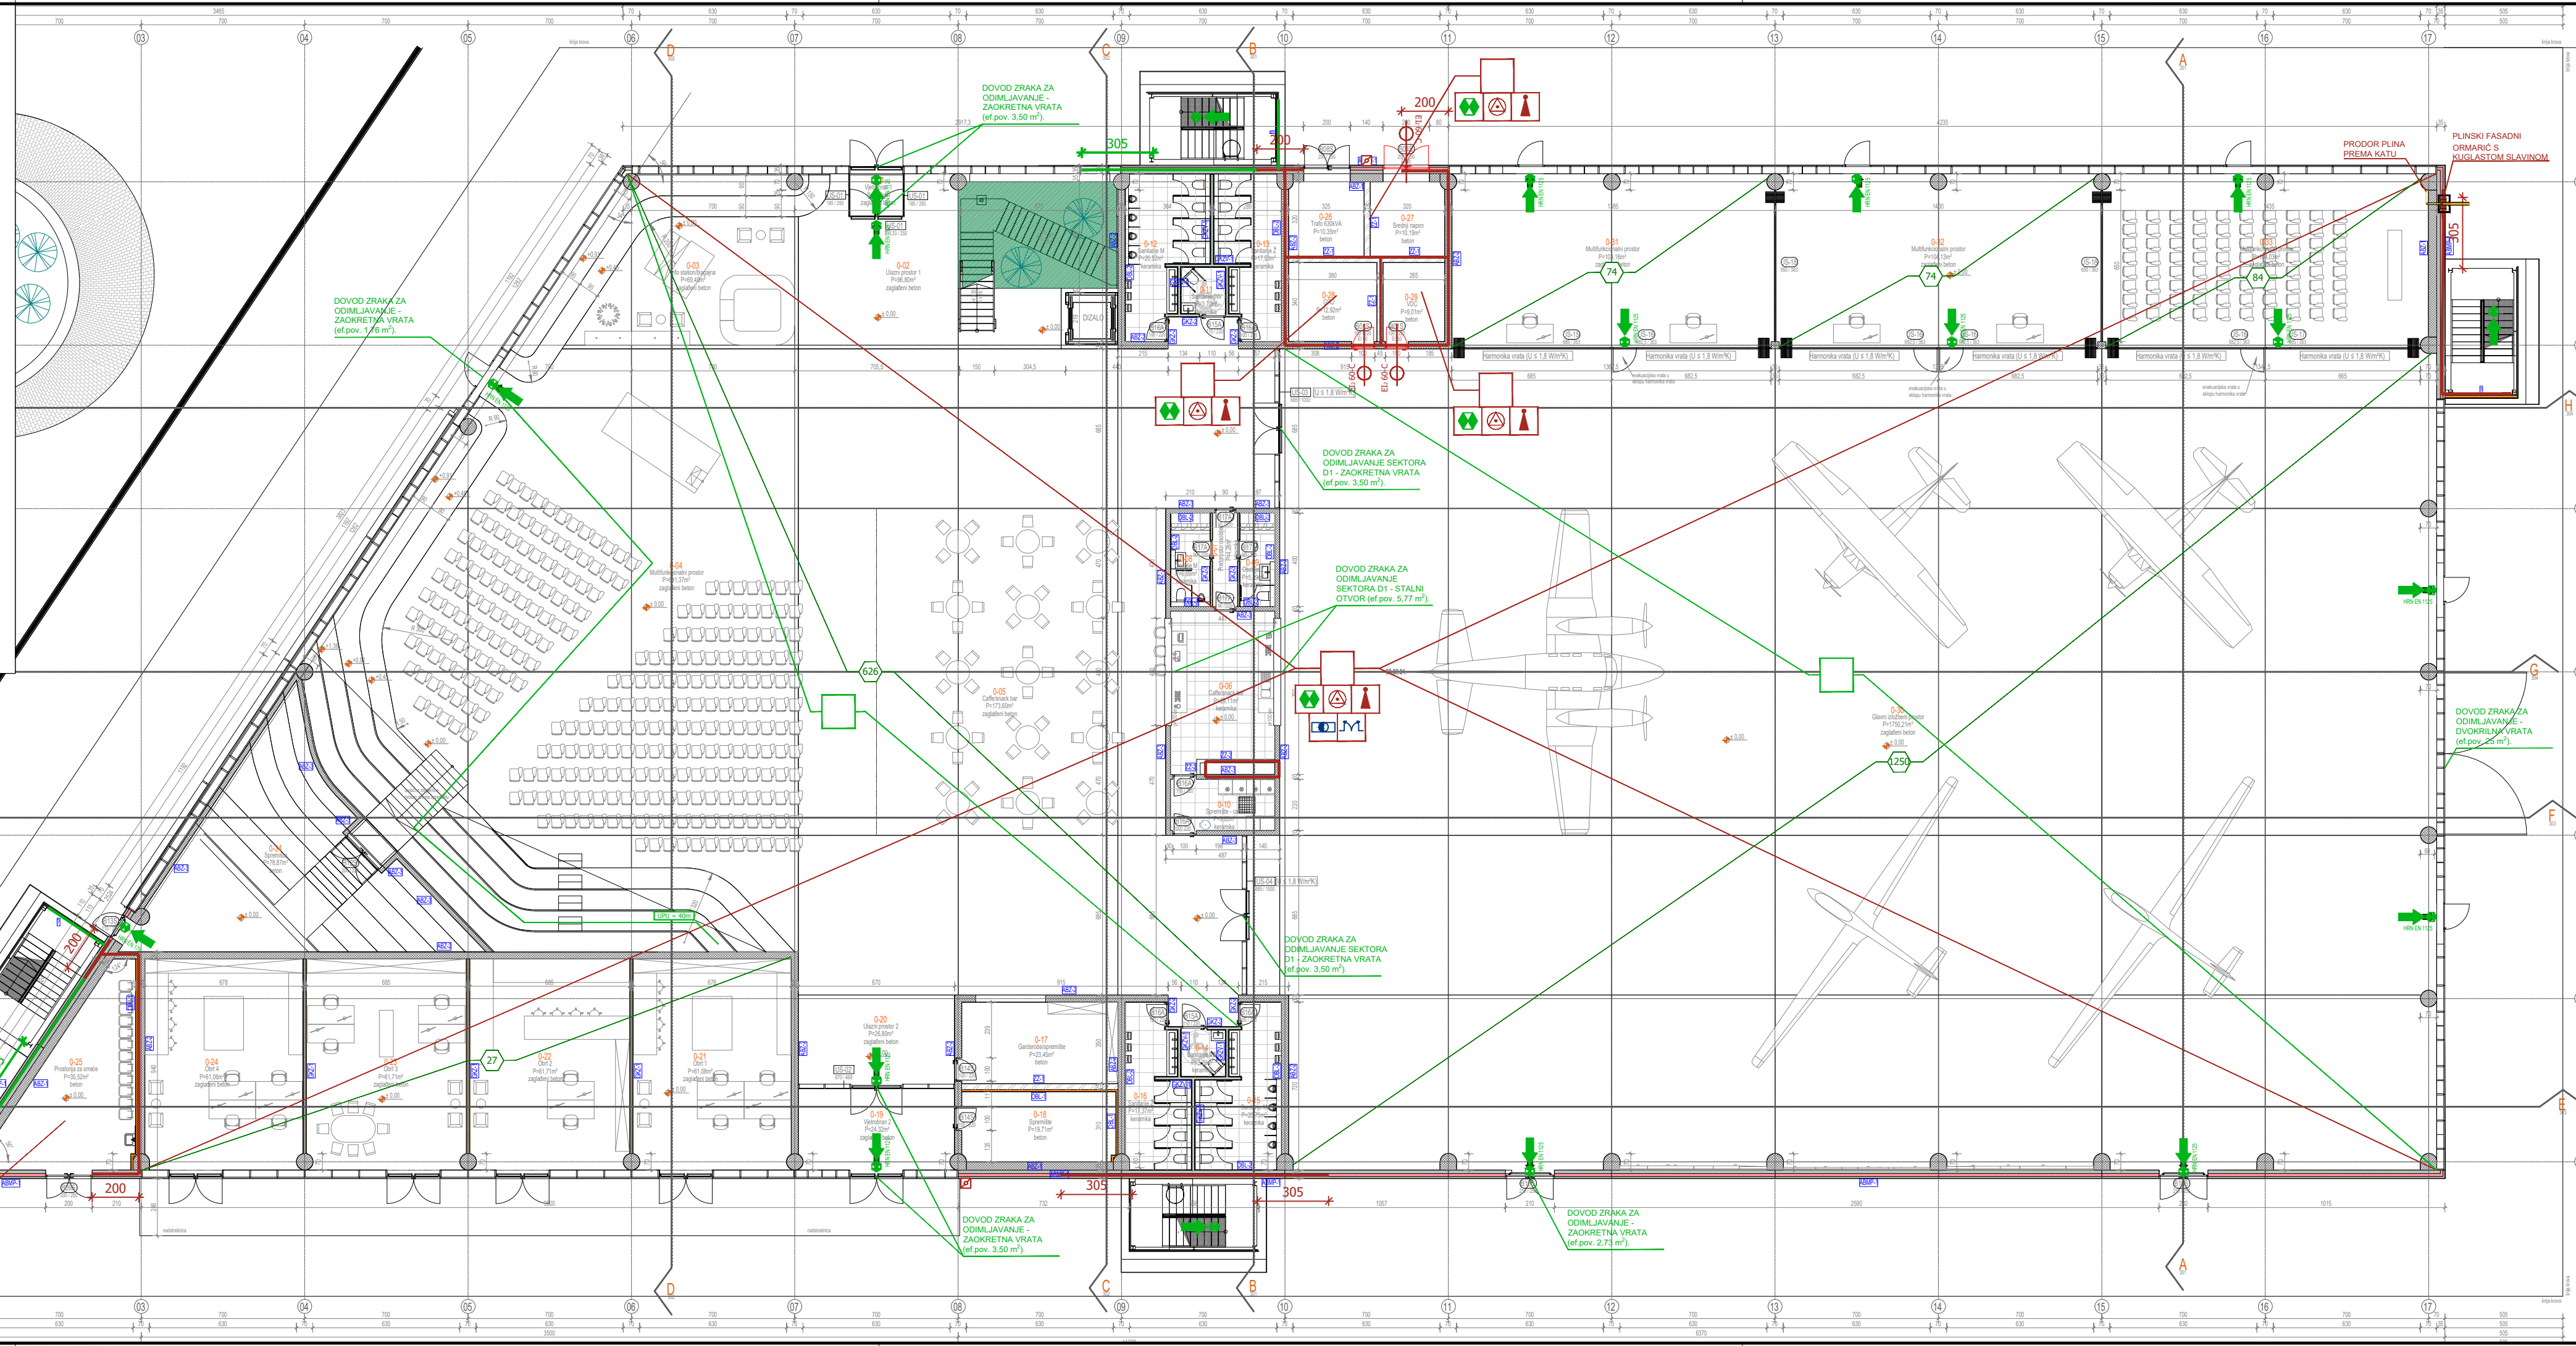

Investitor:
Osječko-baranjska županija
Trg Ante Starčevića 2, 31000 Osijek HR
Grad Osijek
Franje Kuhača 9, 31000 Osijek HR

Lokacija zahvata:
OSIJEK
k.č.br. 9701/7 k.o. Osijek

Zahvat u prostoru:
**IZGRADNJA POSLOVNE GRAĐEVINE
GOSPODARSKI CENTAR OSIJEK**

Dispozicija:

Naziv mape:
IZVEDBENI PROJEKT

Voditelj projekta:
Siniša Berečić dipl.ing.grad.
ovlaštenu inženjer građevinarstva - broj ovlaštenja: G 3433
SIRRAH projekt d.o.o. Ribarska 4, 31000 Osijek - HR

Projektanti:
dr.sci. Dražen Arbutina dipl.ing.arh.
ovlaštenu arhitekt - broj ovlaštenja: A 1558
Mislav Salitrežić mag.ing.arh. i urb.
ovlaštenu arhitekt - broj ovlaštenja: A 4302

Suradnici:
Siniša Berečić dipl.ing.grad.

Strukovna odrednica:
ZAŠTITA OD POŽARA

Projektantski ured:

SIRRAH projekt d.o.o. za projektiranje i nadzor
Ribarska 4, 31000 Osijek - HR
OIB: 85629778085

Broj mape:
MAPA 6

Zajednička oznaka projekta:
17/2020

Oznaka projekta:
17/2020-5

Datum:
Studeni 2020.

Mjerilo:
1:200

Šifra projekta:
GC 03 ZOP 02 201

Faza projekta:
Project phase:

Vrsta projekta:
Project type:

Oznaka crteža:
Drawing mark:

Broj crteža:
Drawing No:

Sadržaj crteža:
**POŽARNI SEKTORI
PRIZEMLJE**

Verzija:
01

Revision:

±0,00 = 90,00 m.n.m.

\\STORAGE\data1 (D)\P 0340 - Gospodarski Centar\14_izvedbeni projekt\projekti\06_ZOP