


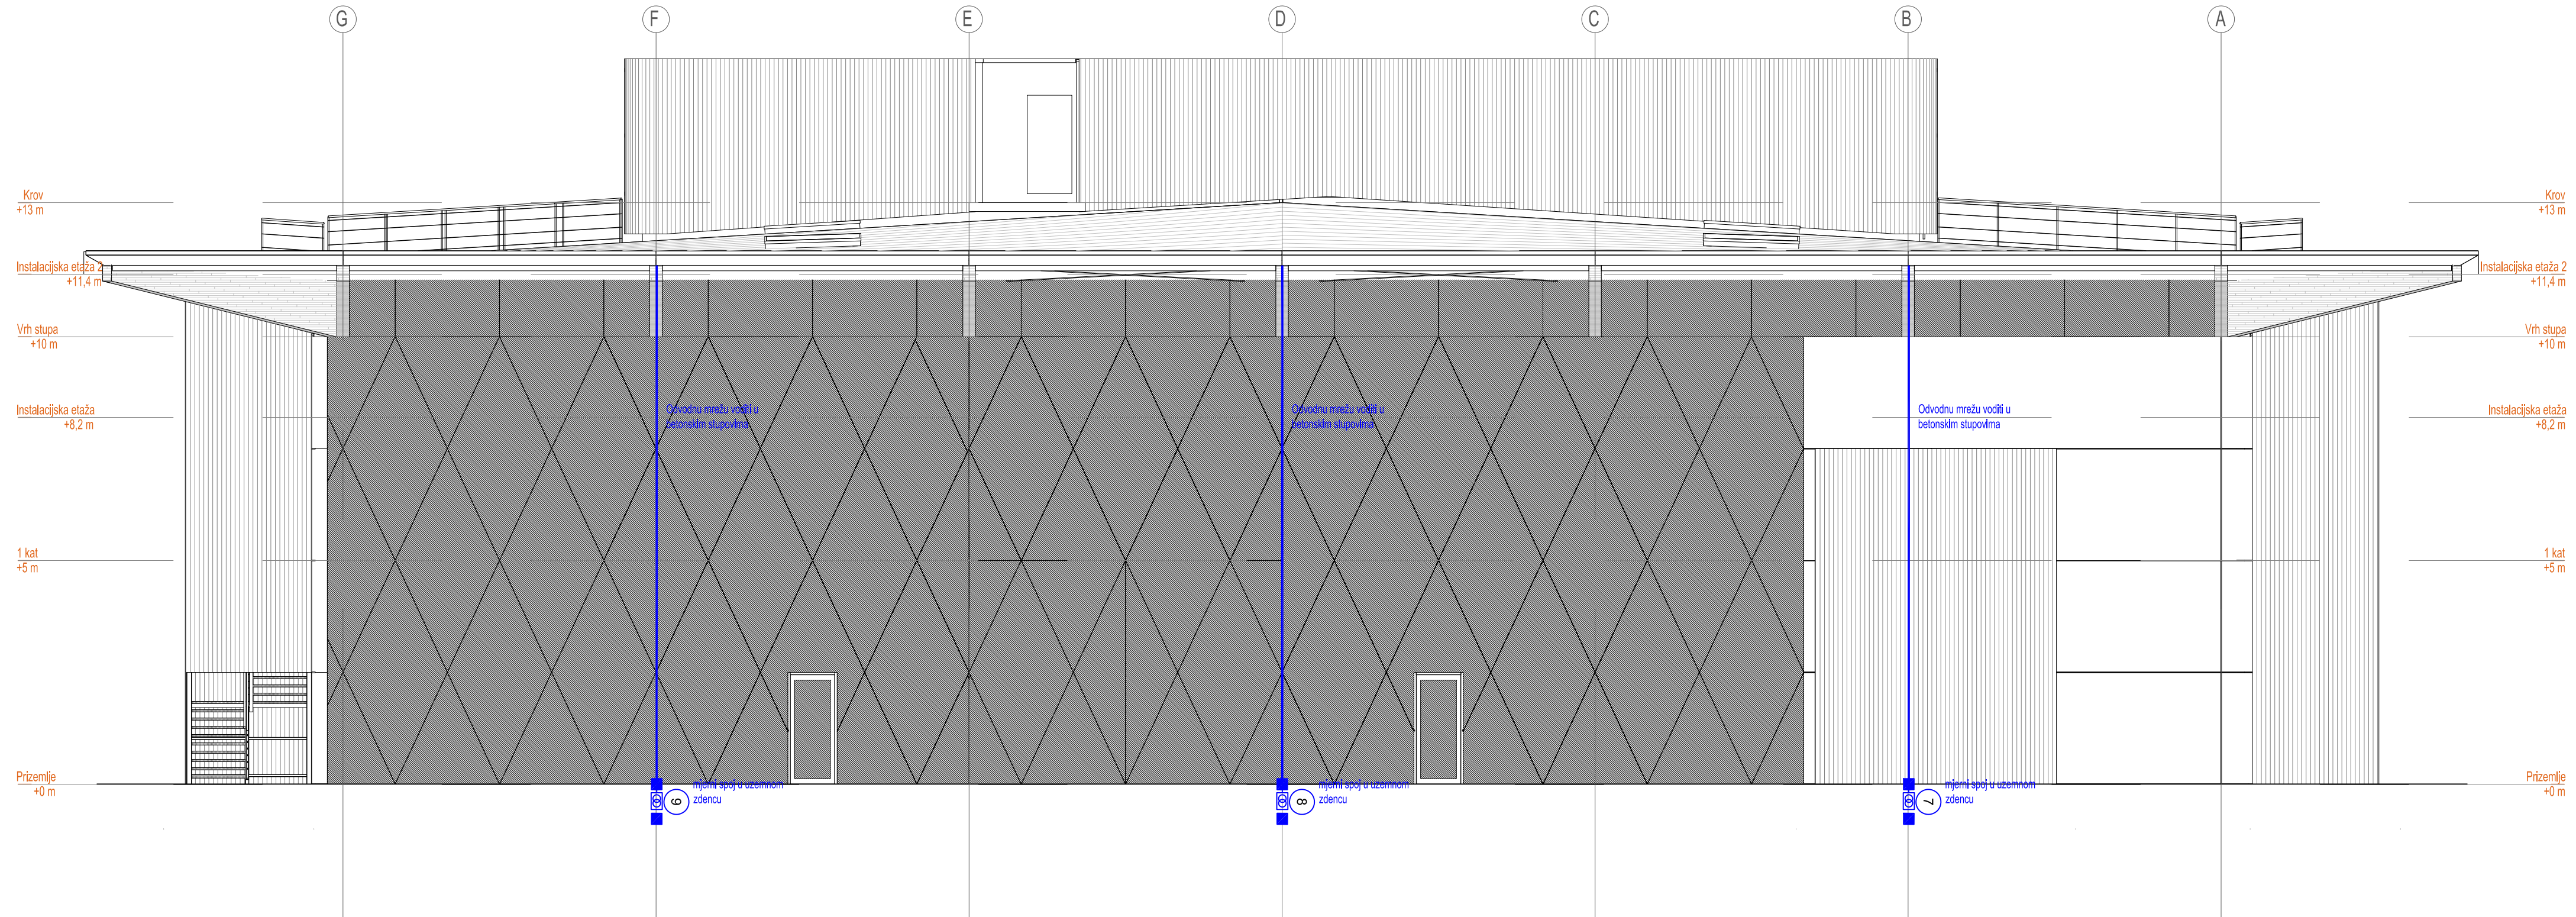

LEGENDA			
Odvod sa krova		Izvod trake	
Križni spoj			
Spoj u mjernom mjestu			
Temeljna traka 25x4mm			

Investitor: Osječko-baranjska županija Trg Ante Starčevića, 31000 Osijek - HR OIB 10383308660 Grad Osijek Franje Kuhača 9, 31000 Osijek - HR OIB 30050049642		Lokacija zahvata: OSIJEK k.č.br. 9701/7, k.o. Osijek				
Zahvat u prostoru: GOSPODARSKI CENTAR OSIJEK						
Dispozicija:						
Naziv mape: IZVEDBENI PROJEKT		Strukovna odrednica: ELEKTROTEHNIČKI PROJEKT				
Voditelj projekta: Zlatko Galić, dipl.ing.el. broj ovlaštenja - E 223 NOVA-LUX d.o.o. Gundulićeva 36b, 31000 Osijek - HR		Projektantski ured: S:\\$PRANCE\SLIKE\logo-proizino 02.png d.o.o. za projektiranje i nadzor I. Gundulića 36B Tel: +385 (0) 31 284 686 31 000 Osijek Fax: +385 (0) 31 284 685 HRVATSKA Mob: +385 (0) 99 422 83 33 www.nova-lux.hr uprava@nova-lux.hr				
Projektant: Zlatko Galić, dipl.ing.el. broj ovlaštenja - E 223 NOVA-LUX d.o.o. Gundulićeva 36b, 31000 Osijek - HR		Suradnici: Bojan Šerman mag.ing.el. Tomislav Čičak mag.ing.el. Stanko Jeftimir mag.ing.el.				
Broj mape: MAPA 10		ZOP: 05/2020	Oznaka projekta: 042/20-EL-IZV			
Datum: prosinac 2020. god.		Mjerilo: 1:10				
Šifra projekta:	Faza projekta:	Vrsta projekta:	Oznaka crteža:	Broj crteža:	Sadržaj:	Verzija:
Projekt Code:	Project phase:	Project type:	Drawing mark:	Drawing No:	SUSTAV ZAŠTITE OD UDARA MUNJE- ISTOČNO PROČELJE	Revision:
GC 03	EL	01		105		01