


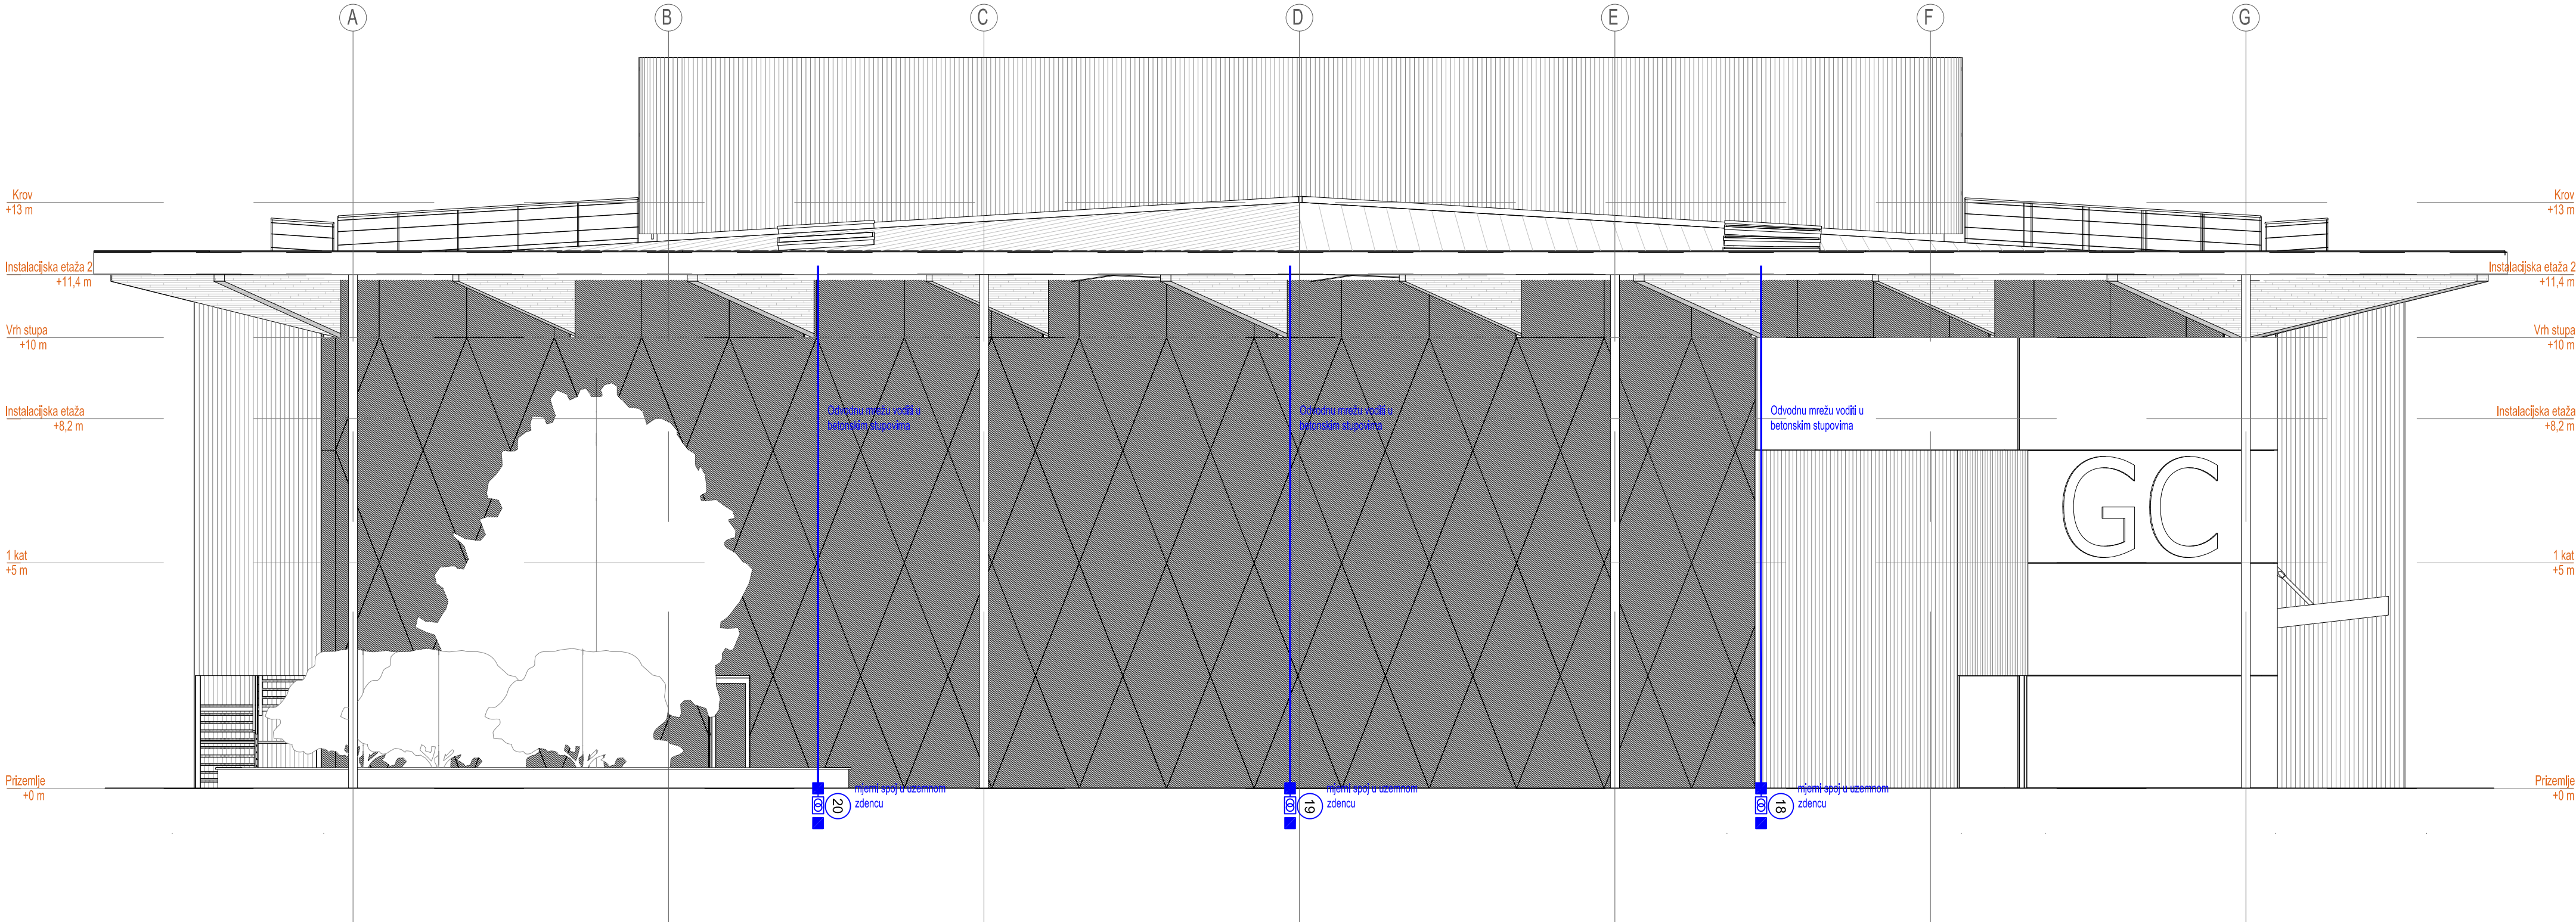

| LEGENDA               |  |             |  |
|-----------------------|--|-------------|--|
| Odvod sa krova        |  | Izvod trake |  |
| Križni spoj           |  |             |  |
| Spoj u mjernom mjestu |  |             |  |
| Temeljna traka 25x4mm |  |             |  |

|   |                |   |                                       |              |                                                            |           |
|---|----------------|---|---------------------------------------|--------------|------------------------------------------------------------|-----------|
| Investitor: Osječko - baranjska županija<br>Trg Ante Starčevića, 31000 Osijek - HR<br>OIB 10383308860<br>Grad Osijek<br>Franje Kuhača 9, 31000 Osijek - HR<br>OIB 30050048642 |                | Lokacija zahvata:<br><b>OSIJEK</b><br>k.č.br. 9701/7, k.o. Osijek   |                                       |              |                                                            |           |
| Zahvat u prostoru:<br><b>GOSPODARSKI CENTAR OSIJEK</b>   |                |   |                                       |              |                                                            |           |
| Dispozicija:   |                |   |                                       |              |                                                            |           |
| Naziv mape:<br><b>IZVEDBENI PROJEKT</b>   |                | Strukovna odrednica:<br><b>ELEKTROTEHNIČKI PROJEKT</b>   |                                       |              |                                                            |           |
| Voditelj projekta: Zlatko Galić, dipl.ing.el.<br>broj ovlaštenja - E 223<br>NOVA-LUX d.o.o. Gundulićeva 36b, 31000 Osijek - HR                                                |                | Projektantski ured:<br>S:\\$PRANCE\SLIKE\logo-prozirno (2).png<br>d.o.o. za projektiranje i nadzor<br>I. Gundulića 36B Tel: +385 (0) 31 284 686<br>31 000 Osijek Fax: +385 (0) 31 284 685<br>HRVATSKA Mob: +385 (0) 99 422 83 33<br>www.nova-lux.hr uprava@nova-lux.hr |                                       |              |                                                            |           |
| Projektant: Zlatko Galić, dipl.ing.el.<br>broj ovlaštenja - E 223<br>NOVA-LUX d.o.o. Gundulićeva 36b, 31000 Osijek - HR                                                       |                | Suradnici: <b>Bojan Šerman</b> mag.ing.el.<br><b>Tomislav Čičak</b> mag.ing.el.<br><b>Stanko Jeftimir</b> mag.ing.el.   |                                       |              |                                                            |           |
| Broj mape: <b>MAPA 10</b>   |                | ZOP: <b>05/2020</b>   | Oznaka projekta: <b>042/20-EL-IZV</b> |              |                                                            |           |
| Datum: <b>prosinac 2020. god.</b>   |                | Mjerilo: <b>1:10</b>   |                                       |              |                                                            |           |
| Šifra projekta:   | Faza projekta: | Vrsta projekta:   | Oznaka crteža:                        | Broj crteža: | Sadržaj:                                                   | Verzija:  |
| Projekt Code:   | Project phase: | Project type:   | Drawing mark:                         | Drawing No:  |                                                            | Revision: |
| <b>GC</b>   | <b>03</b>      | <b>EL</b>   | <b>01</b>                             | <b>106</b>   | <b>SUSTAV ZAŠTITE OD UDARA MUNJE-<br/>ZAPADNO PROČELJE</b> | <b>01</b> |