


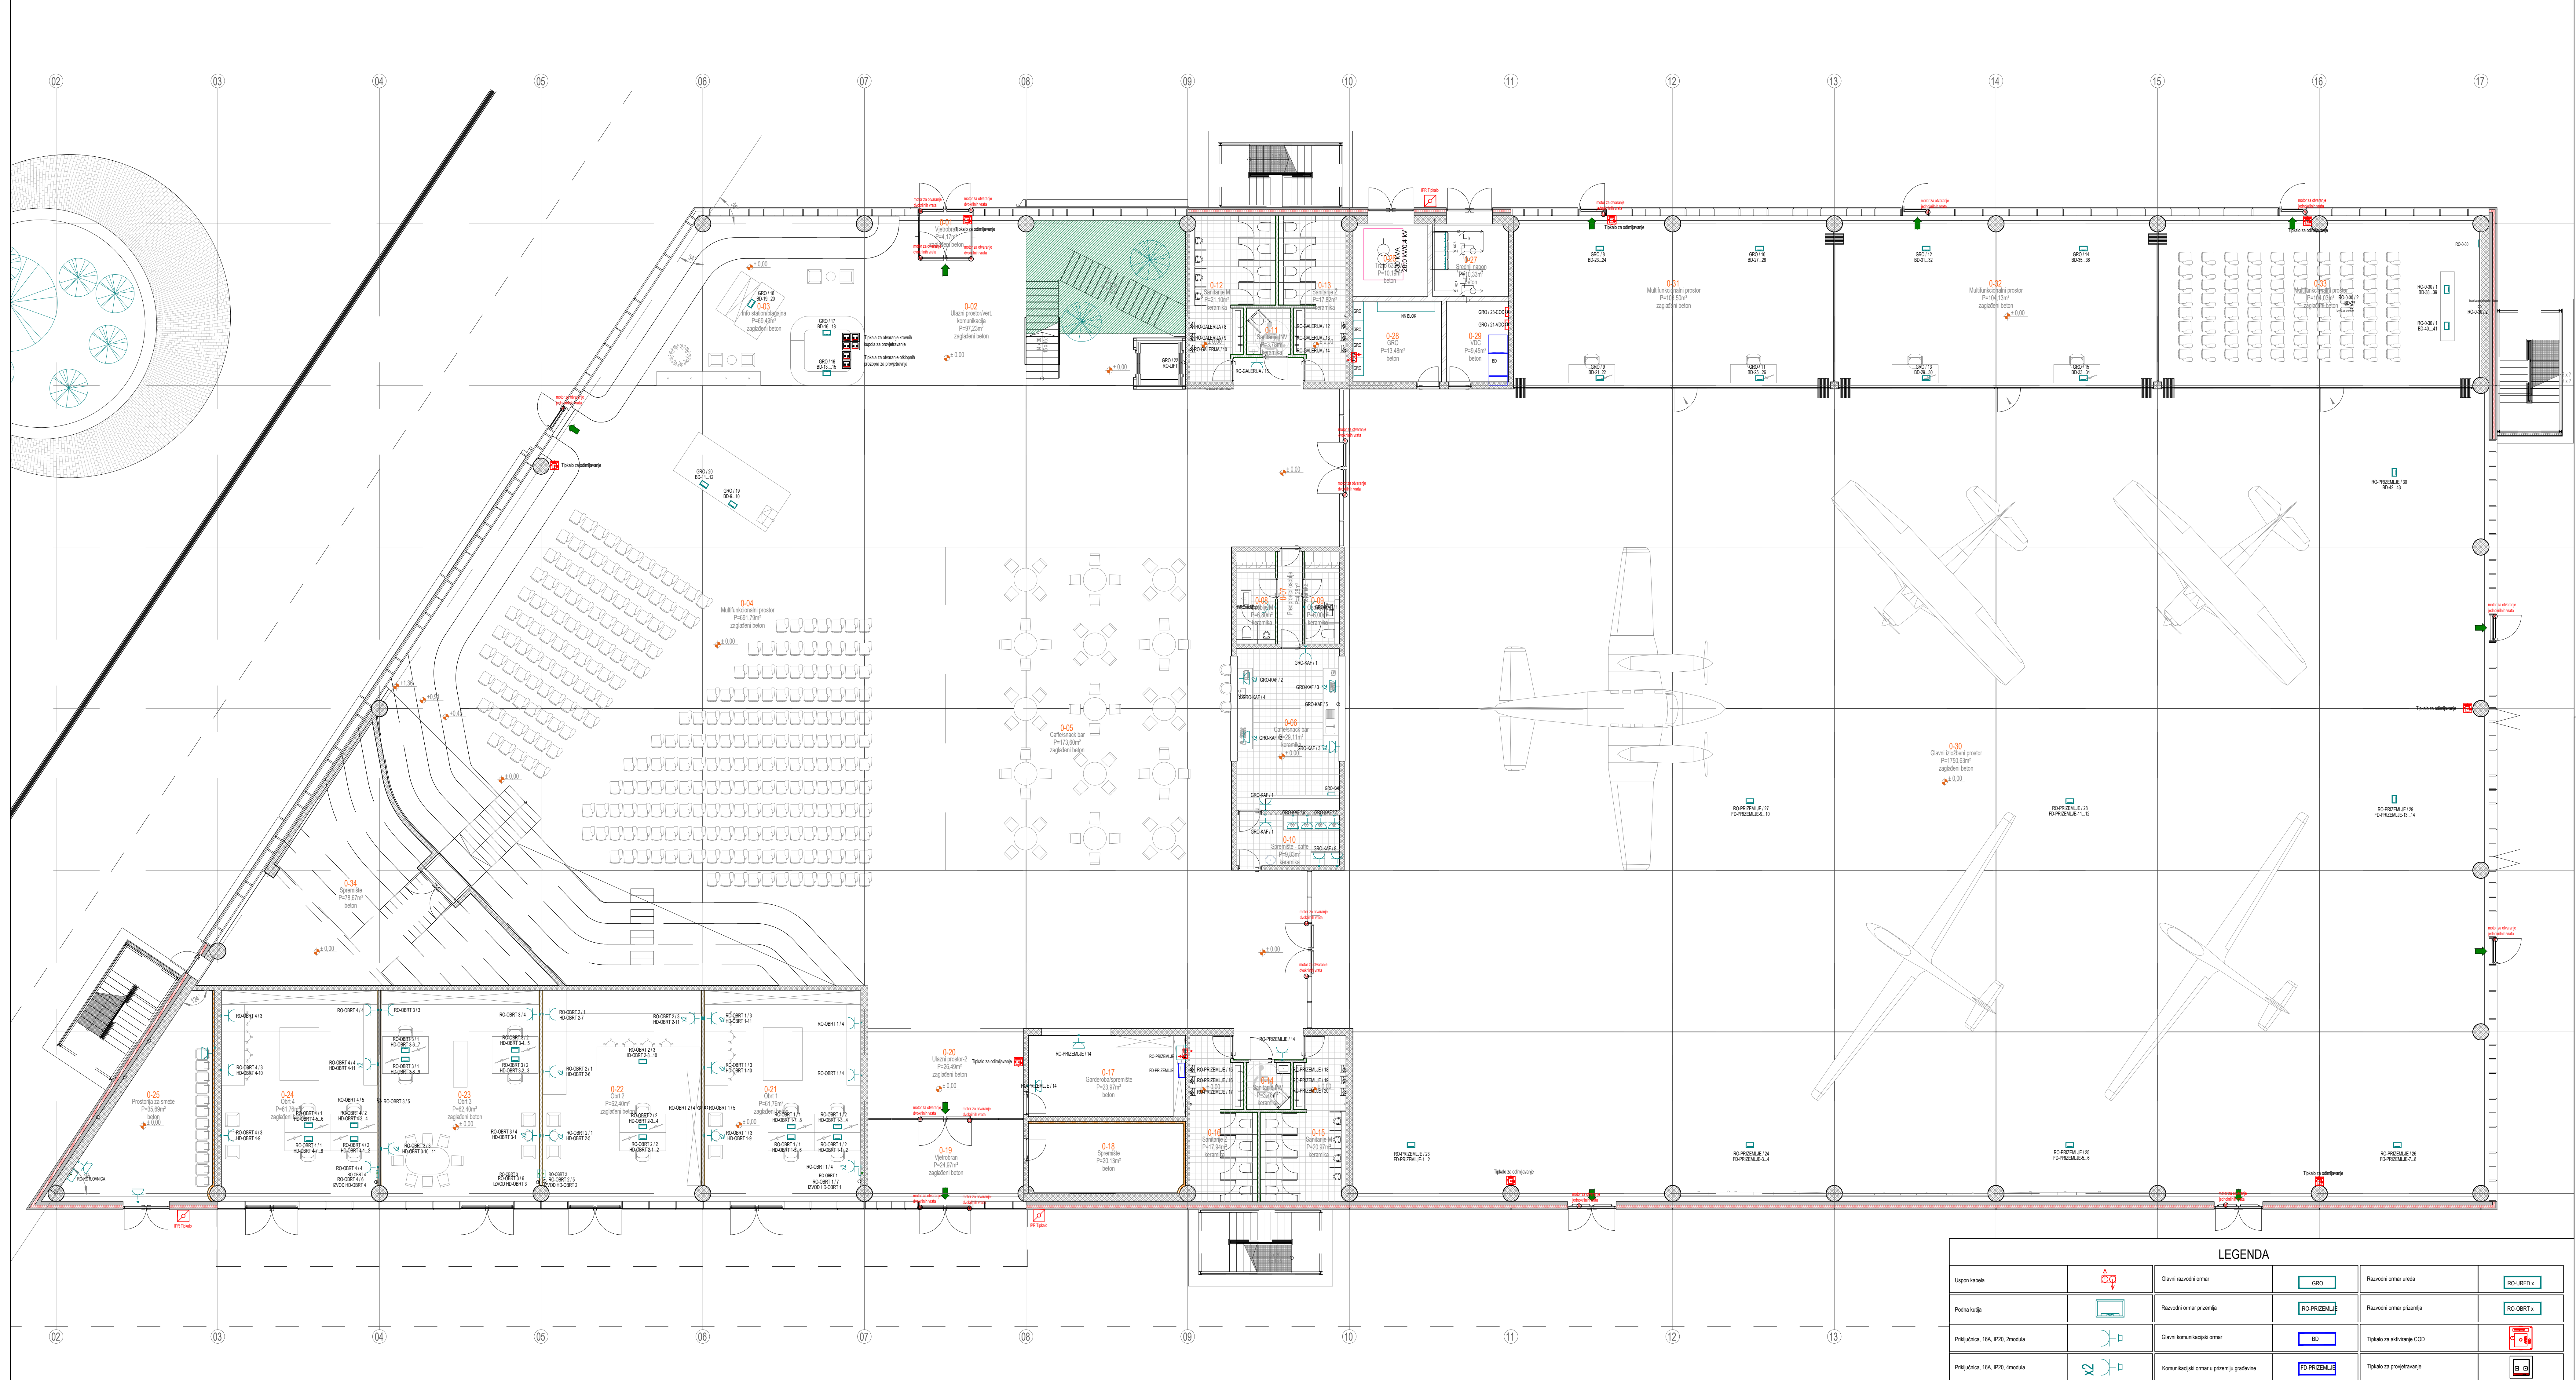

Investitor: **Osijek - barjarske izmjene**
Tajnik: Barjarske izmjene, 11000 Osijek, HR
Osijek: 06 33333333
Grad Osijek: 06 33333333
Faza: KLASA: 5.1100 Osijek, HR
Osijek: 06 33333333

Lokacija zahvata:
OSIJEK
k.č.br. 9701/7, k.o. Osijek

Zahvat u prostoru:
GOSPODARSKI CENTAR OSIJEK

Dispozicija:

IZVEDBENI PROJEKT

Voditelj projekta: Zlatko Galić, dipl.ing. arh.
NOVA.LUX d.o.o. Gundulićeva 36, 31000 Osijek, HR

Projektant: Zlatko Galić, dipl.ing. arh.
NOVA.LUX d.o.o. Gundulićeva 36, 31000 Osijek, HR

Sudradnici: Bojan Šerman, mag.ing.st.
Tomislav Čičak, mag.ing.st.

ELEKTROTEHNIČKI PROJEKT

Projektant: Zlatko Galić, dipl.ing. arh.
NOVA.LUX d.o.o. Gundulićeva 36, 31000 Osijek, HR

Projektant: Zlatko Galić, dipl.ing. arh.
NOVA.LUX d.o.o. Gundulićeva 36, 31000 Osijek, HR

Sudradnici: Bojan Šerman, mag.ing.st.
Tomislav Čičak, mag.ing.st.

LEGENDA

Uspori kabel		Glavni razvodni omar		Razvodni omar urada	
Podova kutija		Razvodni omar prijemnika		Razvodni omar prijemnika	
Priključnica, 16A, IP20, 2modula		Glavni komunikacijski omar		Tipikalo za aktiviranje COD	
Priključnica, 16A, IP20, 4modula		Komunikacijski omar u prijemnoj građevini		Tipikalo za prosvjetlovanje	

GC 03 EL 02 201

INSTALACIJA JAKE STRUJE- PRIZEMLJE