


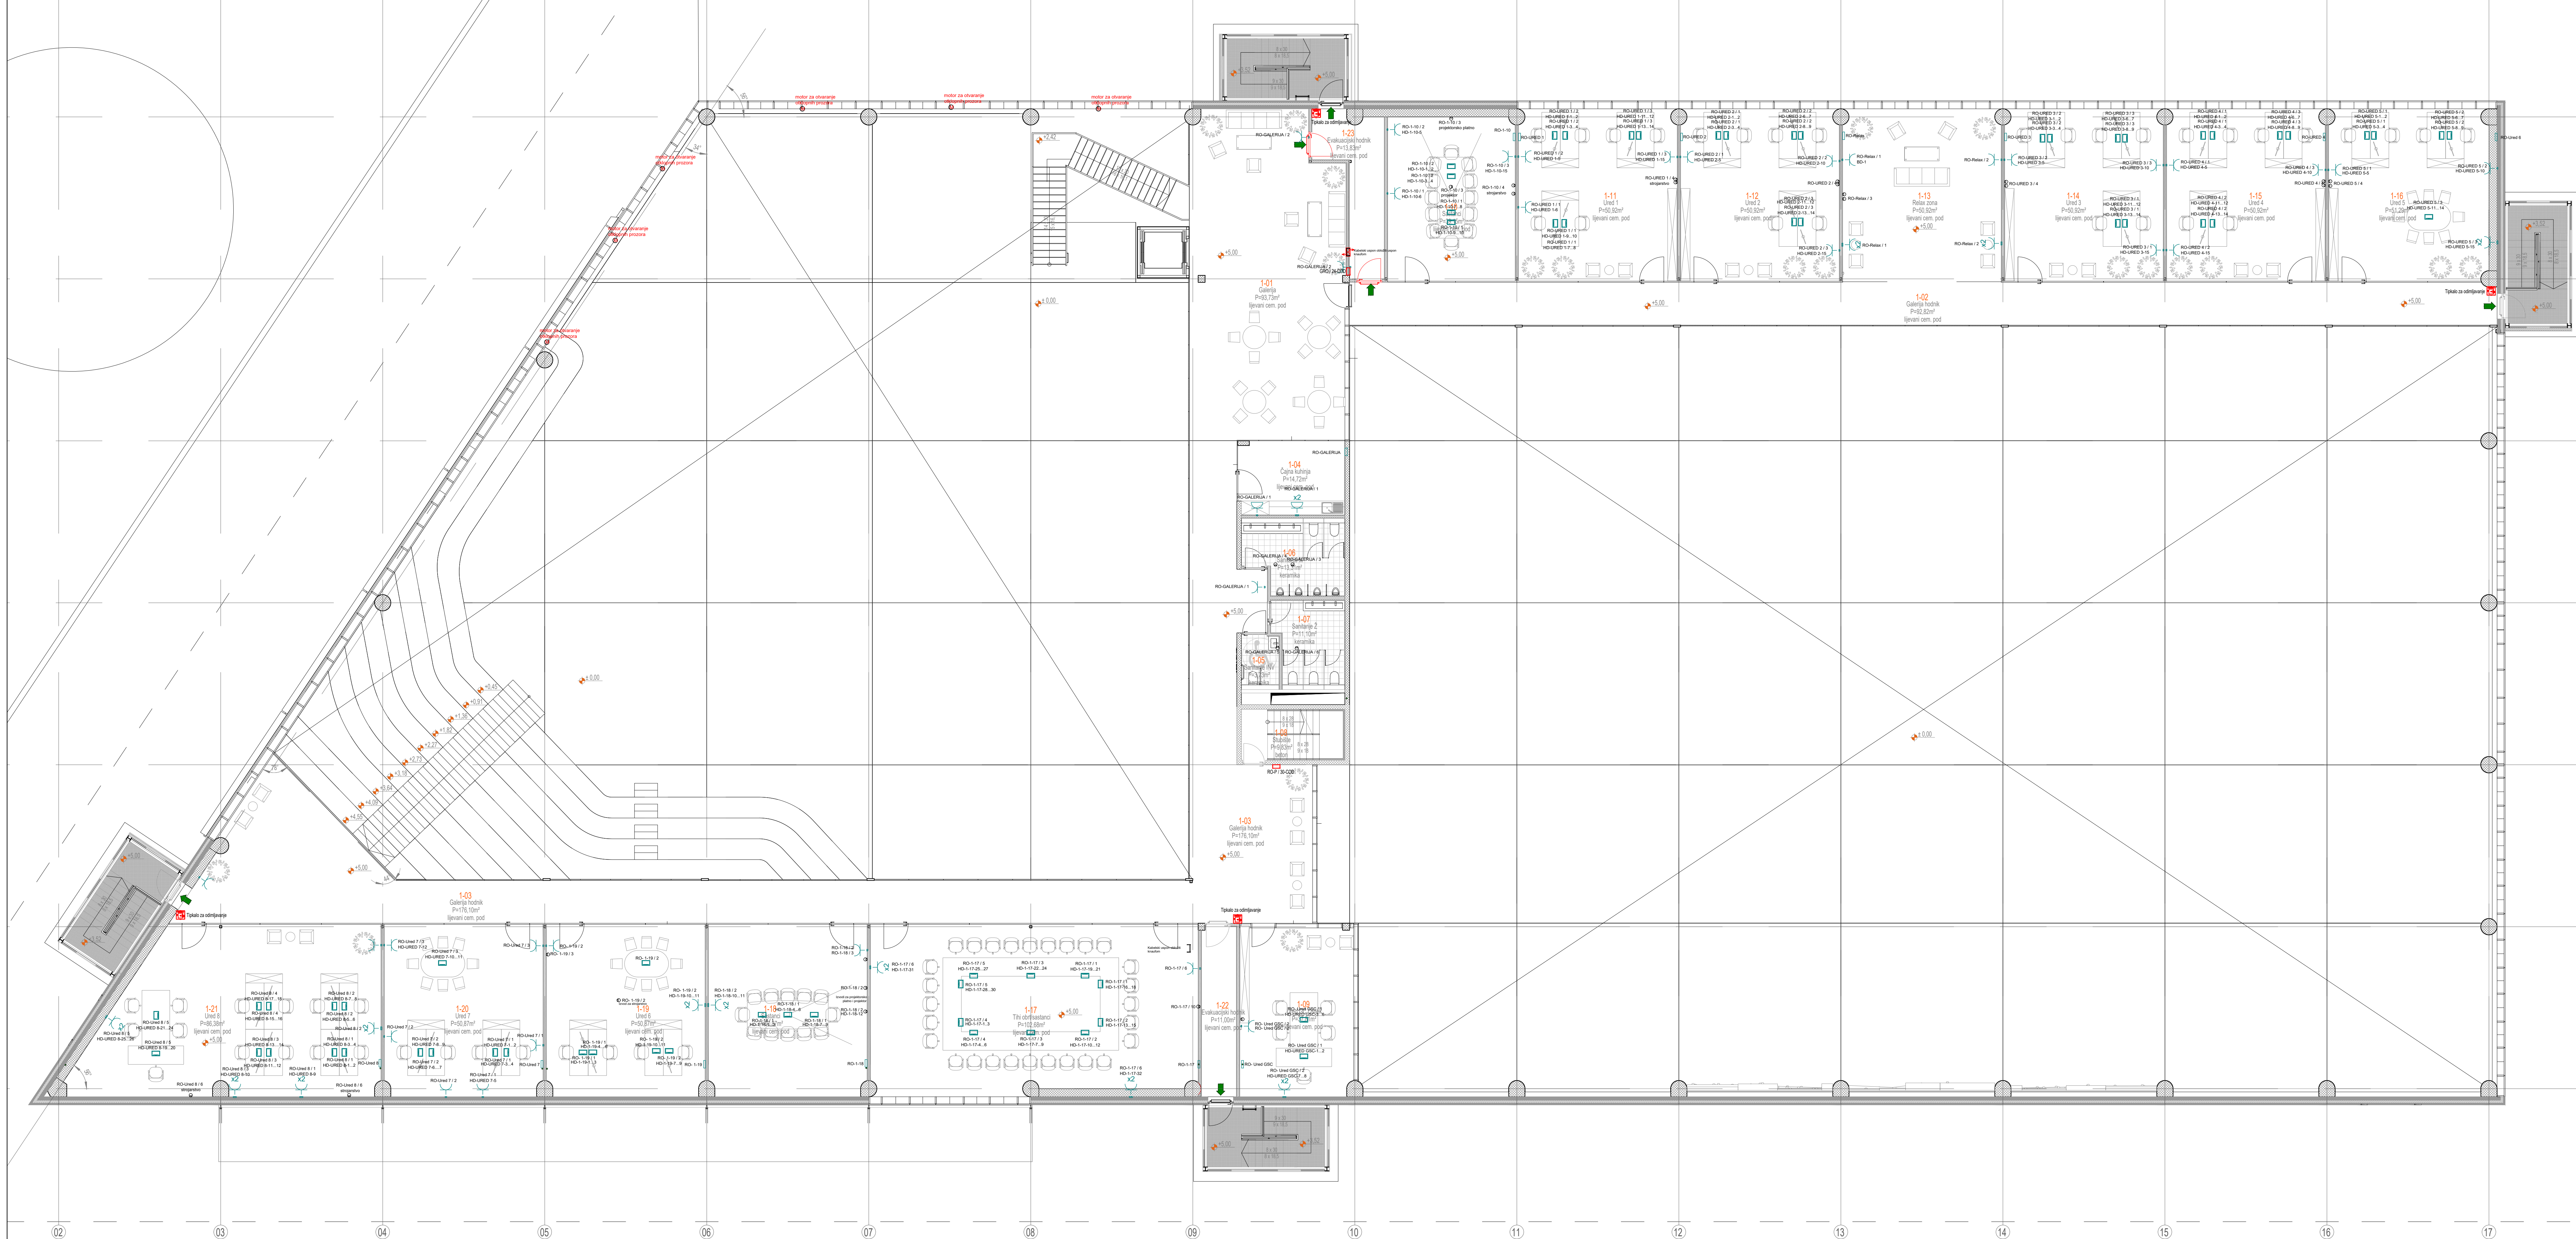

Investitor: **Osiječko - baranjska županija**
Tag Ana Stanićeva, 31000 Osijak - HR
OB 1038336860
Grad Osijak
Frane Kuhala 9, 31000 Osijak - HR
OB 30950049642

Lokacija zahvata:
OSIJEK
k.č.br. 9701/7, k.o. Osijek

Zahvat u prostoru:
GOSPODARSKI CENTAR OSIJEK

Dispozicija:

IZVEDBENI PROJEKT

Voditelj projekta: Zlatko Galic, dipl.ing.el.
broj ovlaštenja - E 223
NOVA-LUX d.o.o. Gundulićeva 36b, 31000 Osijak - HR

Projektant:
Zlatko Galic, dipl.ing.el.
broj ovlaštenja - E 223
NOVA-LUX d.o.o. Gundulićeva 36b, 31000 Osijak - HR

Sudradnici:
Bojan Šerman mag.ing.el.
Tomislav Čičak mag.ing.el.
Stanko Jęftimir mag.ing.el.

Strukovna odrednica:
ELEKTROTEHNIČKI PROJ.

Projektant: **NOVA-LUX**
d.o.o. za projektiranje i nadzor
I. Gundulićeva 36b
31 000 Osijak
Tel: +385 (0) 31 284 686
Fax: +385 (0) 31 284 685
Mob: +385 (0) 99 422 83 33
www.nova-lux.hr
uprava@nova-lux.hr

Broj mape: **MAPA 10**
Datum: **05/2020**
prosinac 2020. god.

Čovjek: **042/20-E**
Mjerilo: **1:11**

Uspori kabla

Podno kutija

Priljučnica, 16A, IP20, 2modula

Priljučnica, 16A, IP20, 4modula

Glavni razvodni omar

Razvodni omar prijetnja

Razvodni omar unosa

Razvodni omar prijetnja

Centralna odmravanje

Tipikalno za aktiviranje centralne odmravanja