
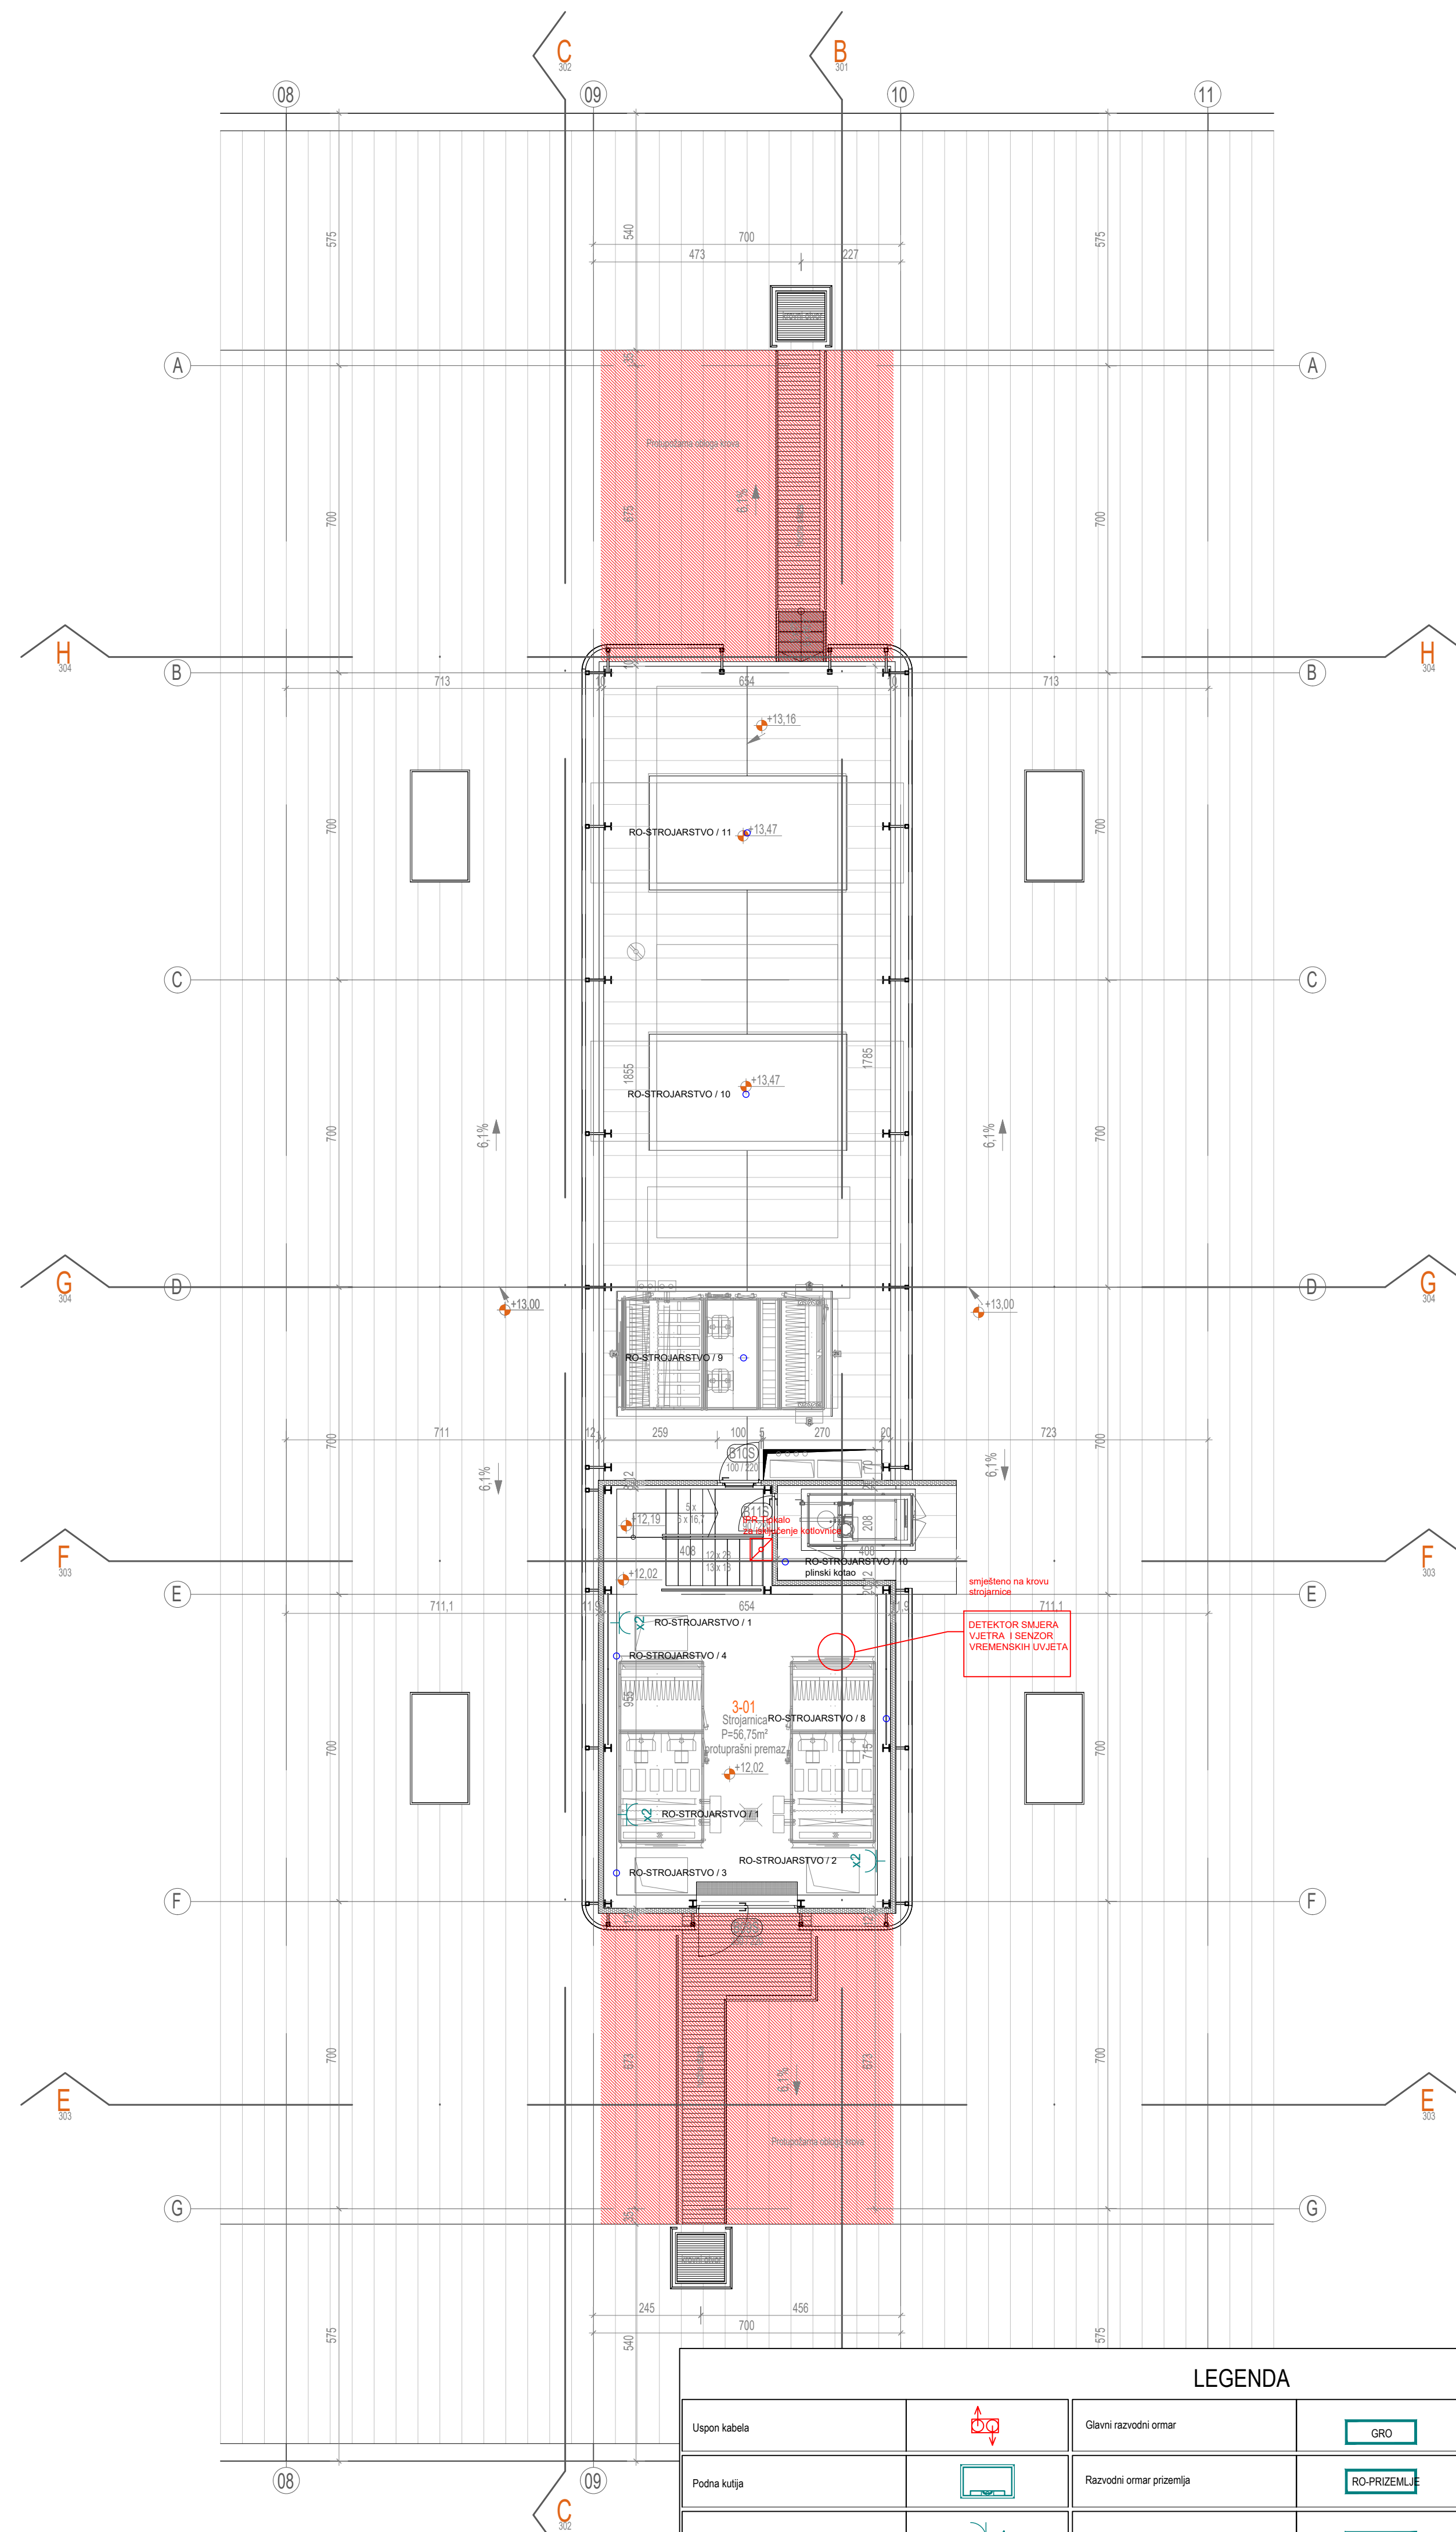


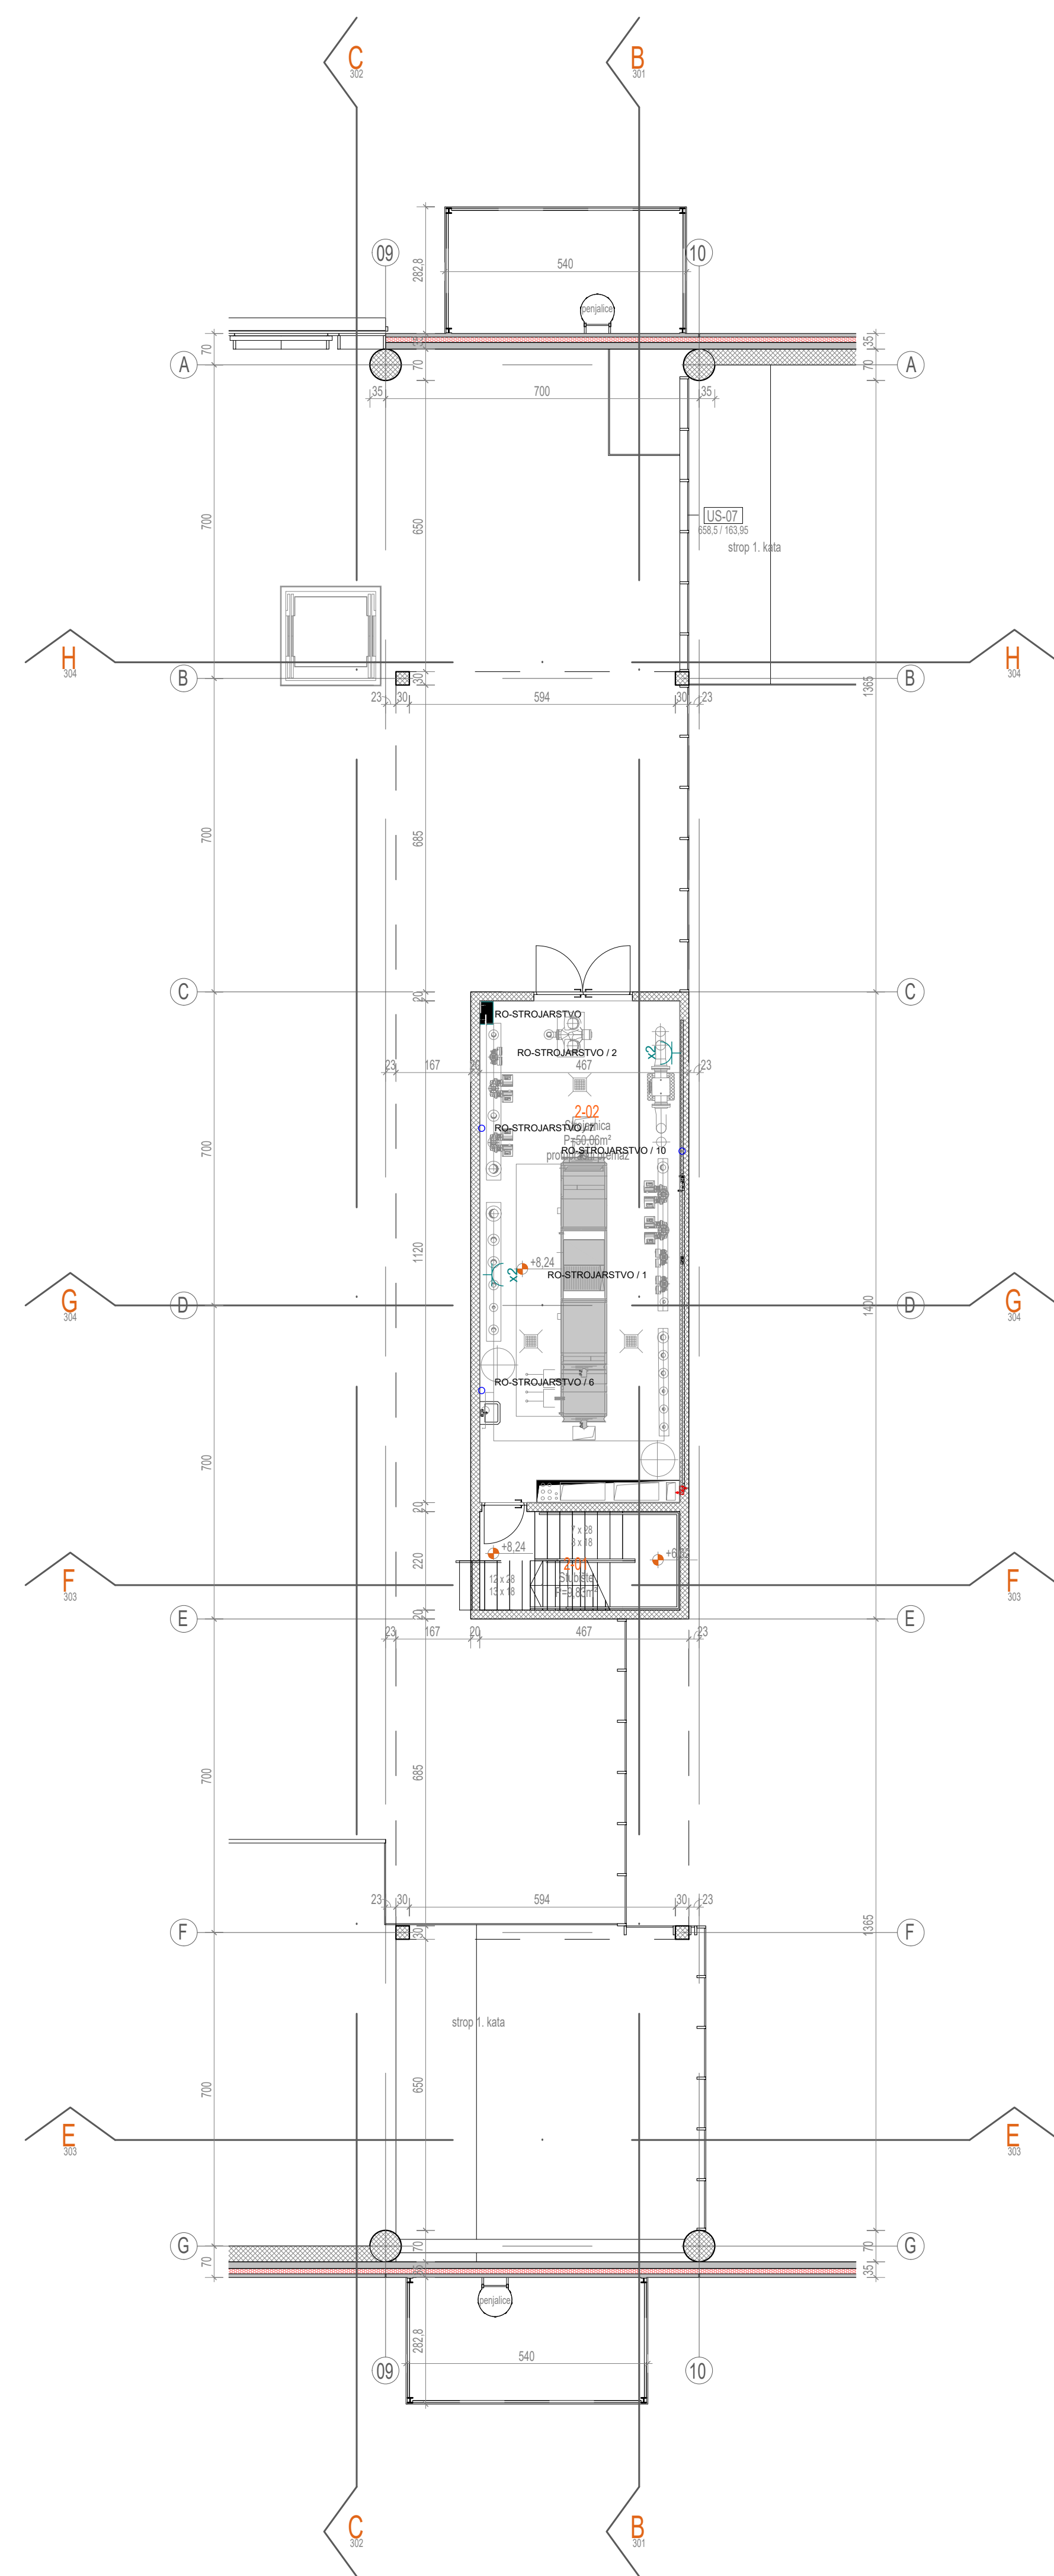

Investitor: Osječko - baranjska županija Trg Ante Starčevića, 31000 Osijek - HR OIB 10383308860 Grad Osijek Franje Kuhača 9, 31000 Osijek - HR OIB 30050049642	Lokacija zahvata: OSIJEK k.č.br. 9701/7, k.o. Osije
---	--

Zahvat u prostoru:

GOSPODARSKI CENTAR OSIJEK

Dispozicija:

[illegible][illegible][illegible][illegible]

Naziv mape:	Strukovna odrednica:
IZVEDBENI PROJEKT	ELEKTROTEHNIČKI P

Voditelj projekta: Zlatko Galić, dipl.ing.el. broj ovlaštenja - E 223 NOVA-LUX d.o.o. Gundulićeva 36b, 31000 Osijek - HR	Projektantski ured: NOVA-LUX d.o.o. za projektiranje i na I. Gundulića 36B Tel: +385 (0) 31 28
Projektant: Zlatko Galić, dipl.ing.el.	

broj ovlaštenja : E 223 HRVA-LUX d.o.o. Gundulićeva 36b, 31000 Osijek - HR		31 000 Osijek HRVATSKA www.nova-lux.hr		Fax: +385 (0) 31 28... Mob: +385 (0) 99 42... uprava@nova-lux.hr
Suradnici:	Bojan Šerman mag.ing.el. Tomislav Čičak mag.ing.el. Stanko Jeftimir mag.ing.el.	Broj mape: MAPA 10	ZOP: 05/2020	Oznaka: 042
		Datum:		Mjesto:

Šifra projekta:					Faza projekta:					Vrsta projekta:					Oznaka crteža:					Broj crteža:				
Projekat Code:					Project phase:					Project type:					Drawing mark:					Drawing No:				
GC					03					EL					02					2023				