


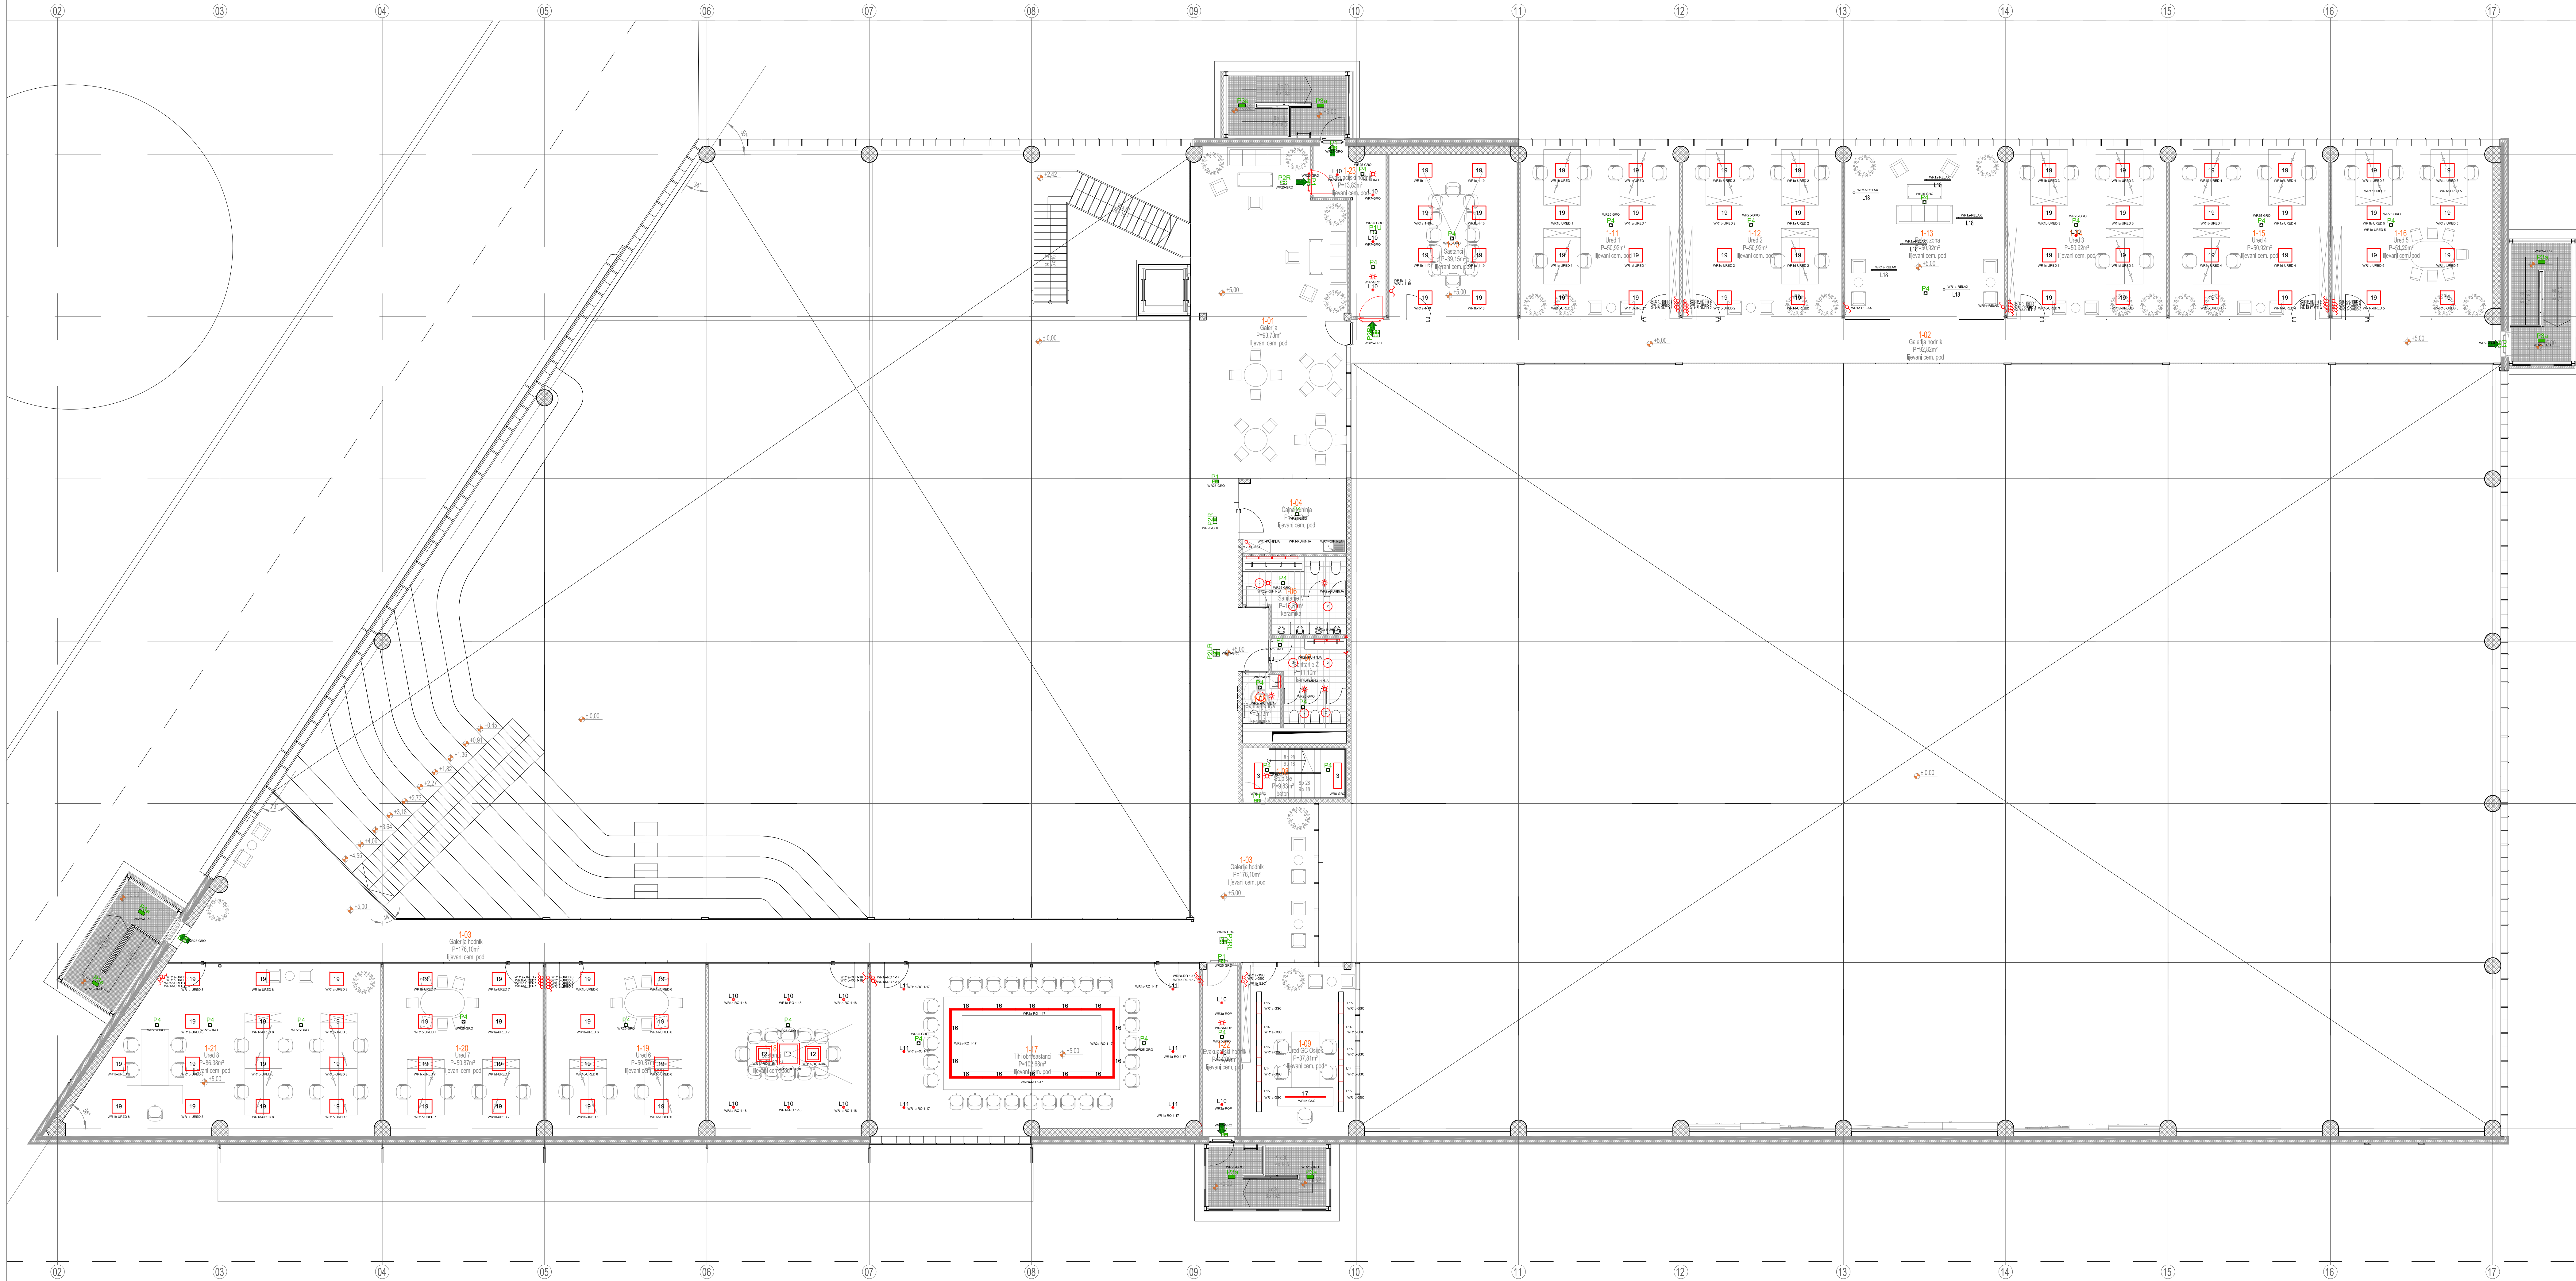

LEGENDA

Ugradna svjetiljka "L1" proizvođača ESSE-ci tip ABSENT ESSENTIAL/DPL 36W 4000K CRI>90	1
Ugradna svjetiljka "L2" proizvođača Trevos tip HALL LED ESSENTIAL MEDIUM/MP 20W 4000K CRI>90 IP54	2
Ugradna svjetiljka "L3" proizvođača Luxona Trol tip Trevos tip FUTURA 2.2R PC AI 4400/840 30W	3
Zidna svjetiljka "L4" proizvođača Luxona tip X-WALL K9 LED COMPACT 2000 PLX E IP44 24 840 / L-575MM	4
Ovjesna svjetiljka "L5" proizvođača Performance in Lighting tip SL787AB LED OPAL S/A 43W 840 DALI GR-EV1	5
LED traka "L6" proizvođača MCI tip LINEAR FLEX RGBW 16.3W/m IP20	6
Ovjesna svjetiljka "L7" proizvođača ESSE-ci lighting tip ONE RING DI/DPL 246W 4000K CRI>90	7
Ovjesna svjetiljka "L8" proizvođača ESSE-ci lighting tip ONE RING DI/DPL 93W 4000K CRI>90	8
Ovjesna svjetiljka "L9" proizvođača ESSE-ci lighting tip ONE RING DI/DPL 184W 4000K CRI>90	9
Nadgradna svjetiljka "L10" BPM lighting tip CUBE 876 lm	10
Nadgradna svjetiljka "L11" BPM lighting tip CUBE 1752 lm	11
Ovjesna svjetiljka "L12" proizvođača BPM tip ALBERTA S-LIGHT SQUARE 10196.65.AG.MP.4K.DA	12
Ovjesna svjetiljka "L13" proizvođača BPM tip ALBERTA S-LIGHT SQUARE 10196.95.AG.MP.4K.DA	13
Linijka svjetiljka "L14" za ugradnju u šine proizvođača ESSE-CI tip DIAMANTE FREE/DPL 30W 4000K CRI>90 High Power	14
Spot reflektor "L15" za ugradnju u šine proizvođača ESSE-CI tip DIAMANTE SPOT 3W 4000K CRI>90 35°	15
Ovjesna svjetiljka "L16" proizvođača Performance in Lighting tip SL787PL LED MP DI S/B 51W 840 DALI GR-EV1	16
Ovjesna svjetiljka "L17" proizvođača Performance in Lighting tip DIAMANTE DI/DPL 72W 4000K CRI>90 High Power	17
Ovjesna svjetiljka "L18" proizvođača Performance in Lighting tip SL764PL LED OPAL HIGH S/A 28W 840 DALI GR-EV1	18
Nadgradna svjetiljka "L19" proizvođača ESSE-ci tip ABSENT ESSENTIAL/DPL 36W 4000K CRI>90	19
Ovjesna svjetiljka "L20" proizvođača BPM tip ALBERTA S-LIGHT 950 round	20
Ovjesna svjetiljka "L21" proizvođača ESSE-ci tip BEN MAX/PG 180W 4000K CRI>90 IP40	21
Linijka svjetiljka "L22" proizvođača MCI tip LedFloodStrip PLUS Lente 30g RGBW 60 LEDsm/100cm.	22
Nadgradni reflektor "L23" proizvođača BPM tip ALBERTA S-LIGHT 950 round	23
Reflektor "L24" proizvođača BPM tip ALBERTA S-LIGHT 950 round	24
Sigurnosna svjetiljka Luxona HL/HEL Exit LED 2W, jednostrana, nadgradna P1a ovjesna sigurnosna svjetiljka	P1 P1a
Sigurnosna svjetiljka sa piktogramom Luxona IF2ACS Exit LED 2W, jednostrana, nadgradna	P2R P2L
Sigurnosna svjetiljka sa piktogramom Luxona IF2ACS Exit LED 2W, obodna, nadgradna/ovjesna	P2RL P2LR
Sigurnosna svjetiljka MODUS AXNU/3W LED nadgradna/ovjesna Označena P3a za vanjsku montažu	P3 P3a
Sigurnosna svjetiljka MODUS AXP/3W LED ugradna P4a-escape optika	P4 P4a
Sigurnosna svjetiljka MODUS AXP spot/3W LED nadgradna	P1

Investitor: Osijek - turistička zajednica Tip: Arh. Služba, 31000 Osijek - HR OB 1030339880 Grad Osijek Franje Kuhača 8, 31000 Osijek - HR OB 3055049642	Lokacija zahvata: OSIJEK k.č.br. 97017, k.o. Osijek
Zahvat u projektu: GOSPODARSKI CENTAR OSIJEK	
Dispozicija:	
Naziv mape: IZVEDBENI PROJEKT	
Strukovna odrednica: ELEKTROTEHNIČKI PROJEKT	
Voditelj projekta: Zlatko Galic, dipl.ing.el. broj ovlaštenja - E 223 NOVA-LUX d.o.o., Gundulićeva 36b, 31000 Osijek - HR	Projektant/ki ured: d.o.o. za projektiranje i inženjering 1. Gundulićeva 30B Tel: +385 (0) 31 284 686 31000 Osijek Fax: +385 (0) 31 284 685 HRVATSKA Mob: +385 (0) 99 422 83 33 www.novlux.hr upros@novlux.hr
Projektant: Zlatko Galic, dipl.ing.el. broj ovlaštenja - E 223 NOVA-LUX d.o.o., Gundulićeva 36b, 31000 Osijek - HR	Broj mape: MAPA 10 Datum: prosinac 2020. god.
Suradnici: Bojan Šerman mag.ing.el. Tomislav Čičak mag.ing.el. Stanko Jettimir mag.ing.el.	Oznaka projekta: 04/20-EL-IZV Mjerilo: 1:100
Ostala projekta: Faza projekta: Vrsta projekta: Oznaka oznake: Broj oznake: Sadržaj: Vredn.: Revidir.: Projekt Code: Projekt phase: Projekt type: Drawing mark: Drawing No:	
GC 03 EL 03 302	
INSTALACIJA RASVJETE-1. KAT	
01	