


LEGENDA

Vodotijesna nadgradna svjetiljka proizvođača Trevos tip FUTURA 2.2R PC Al 4400/840 30W	3
Sigurnosna svjetiljka Luxiona HL/HEL Ext, LED 2W, jednostrana/dvostrana, nadgradna	P1
Sigurnosna svjetiljka sa piktoqramom Luxiona IF2ACS Exit, LED 2W, jednostrana, nadgradna	P2R P2L
Sigurnosna svjetiljka sa piktoqramom Luxiona IF2ACS Exit, LED 2W, obostrana, nadgradna/ovjesna	P2RL P2LR
Sigurnosna svjetiljka MODUS AXNU/3W LED nadgradna/ovjesna Oznaka P3a za vanjsku montažu	P3 P3a
Sigurnosna svjetiljka MODUS AXP/3W LED ugradna	P4

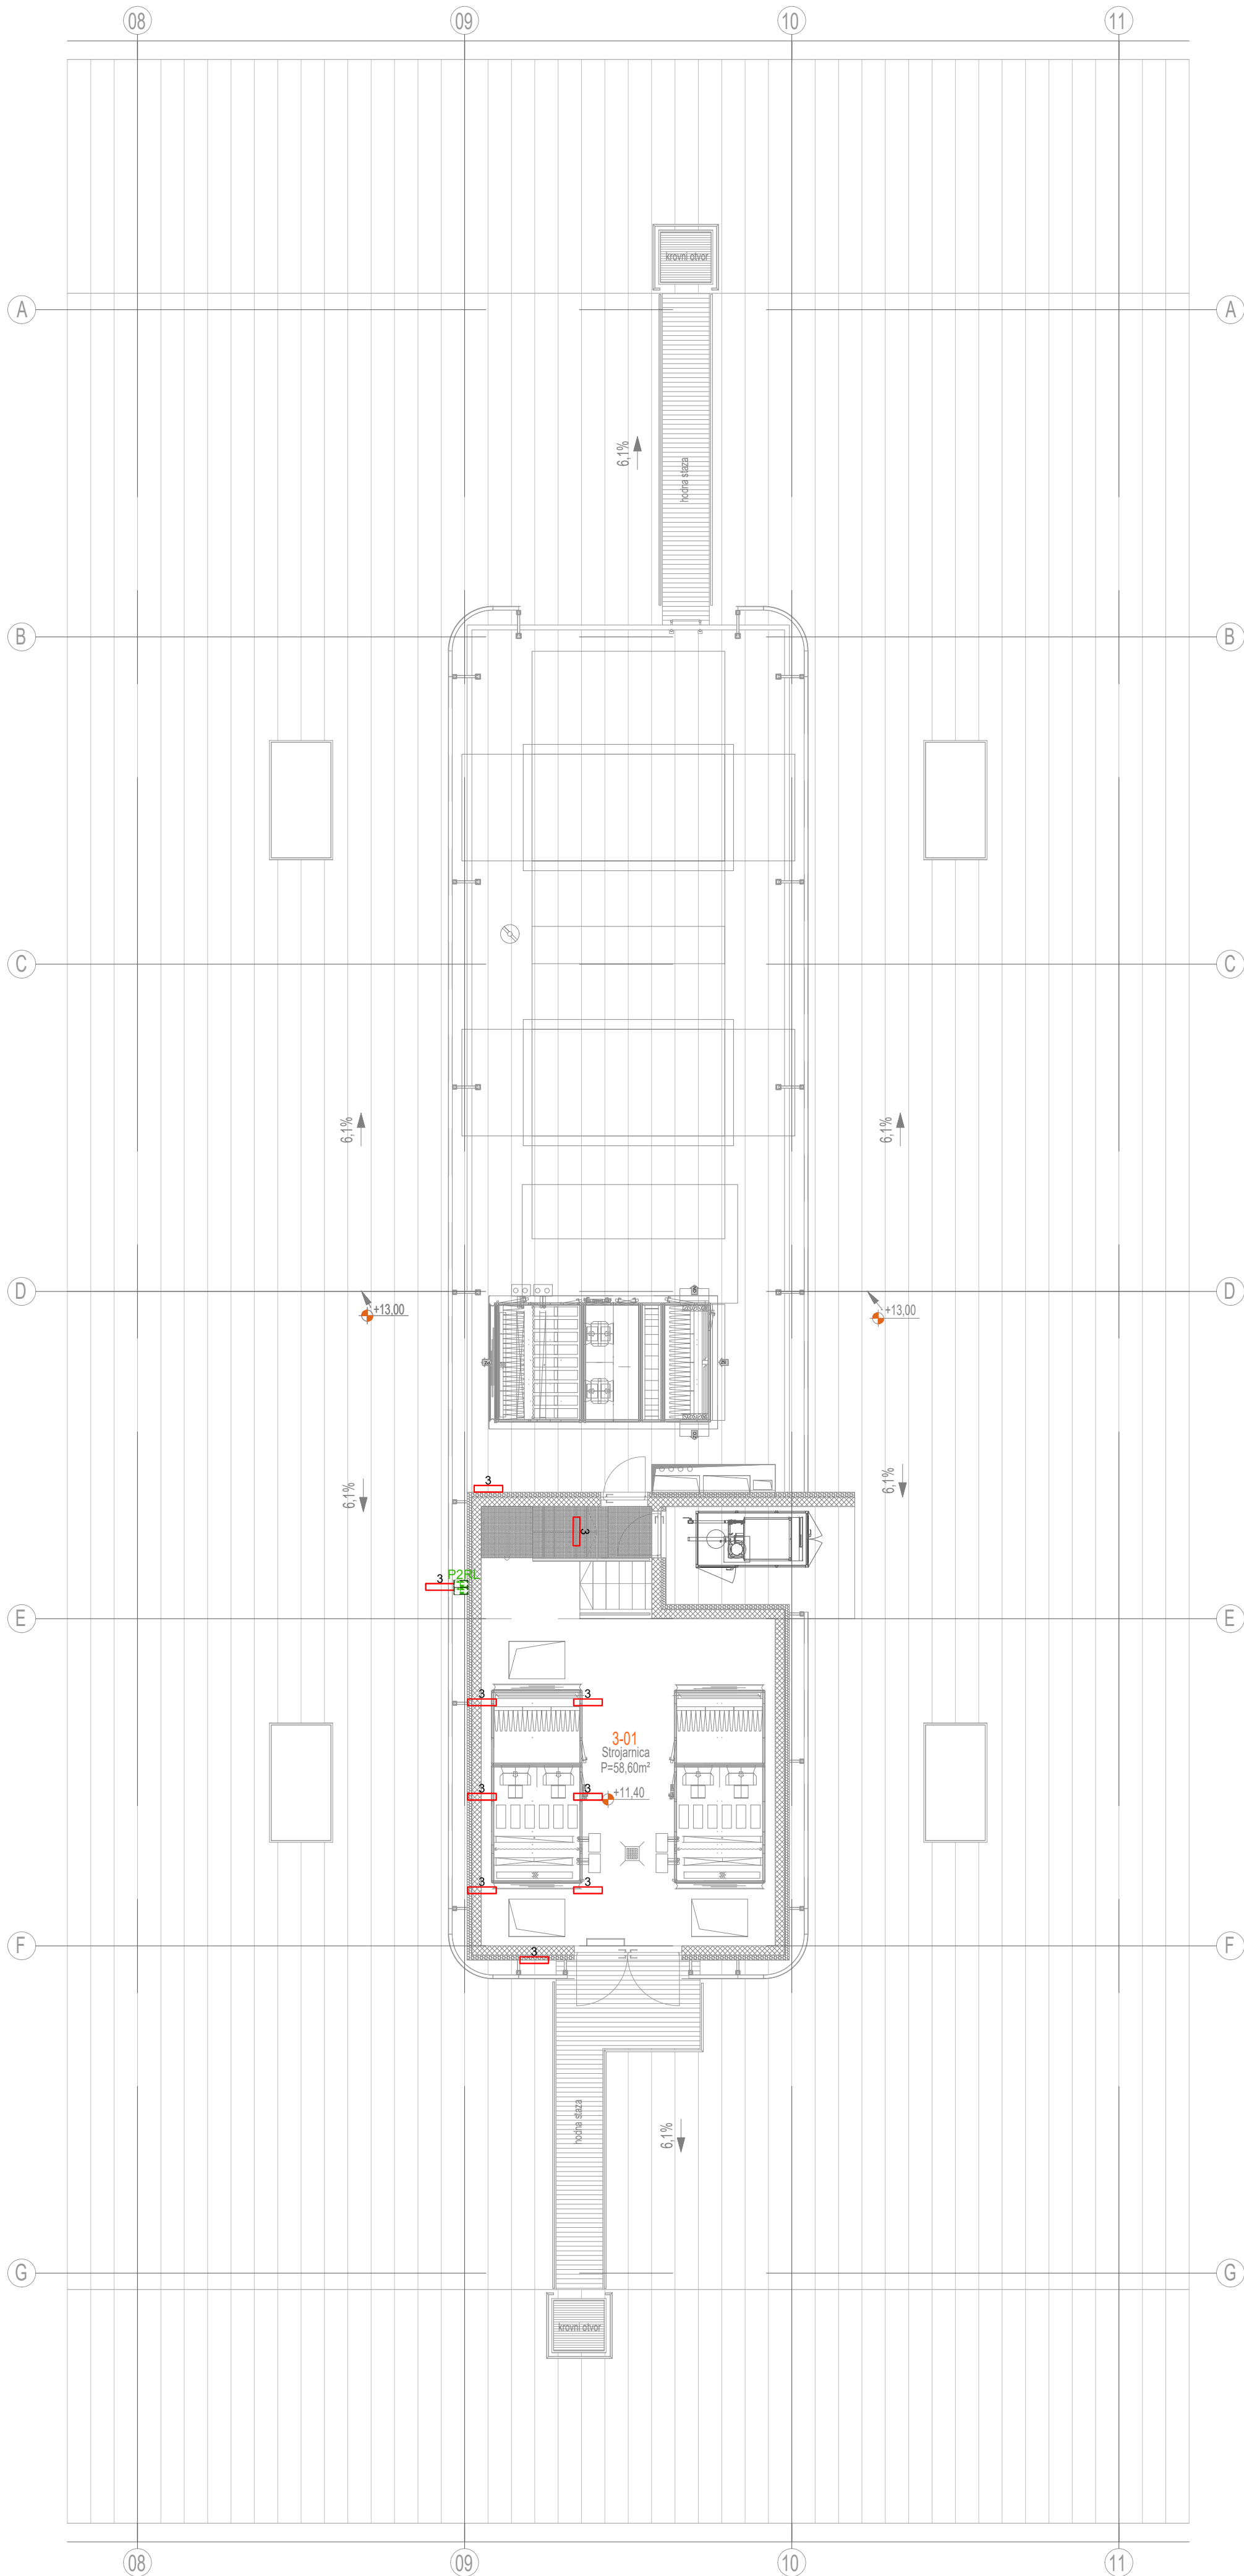

Investitor: Osječko - baranjska županija Trg Ante Starčevića, 31000 Osijek - HR OIB: 1035308660 Grad Osijek Franje Kuhača 9, 31000 Osijek - HR OIB: 30050049642	Lokacija zahvata: OSIJEK k.č.br. 9701/7, k.o. Osijek
--	--

Zahvat u prostoru:

GOSPODARSKI CENTAR OSIJEK

Dispozicija:

Naziv mape: IZVEDBENI PROJEKT		Strukovna odrednica: ELEKTROTEHNIČKI PROJEKT	
Voditelj projekta: Zlatko Galić, dipl.ing.el. broj ovlaštenja - E 223 NOVA-LUX d.o.o. Gundulićeva 36b, 31000 Osijek - HR		Projektantski ured: NOVA-LUX d.o.o. za projektiranje i na I. Gundulića 36B Tel: +385 (0) 31 28 31 000 Osijek Fax: +385 (0) 31 28 HRVATSKA Mob: +385 (0) 99 42 www.nova-lux.hr uprava@nova-lux.hr	
Projektant: Zlatko Galić, dipl.ing.el. broj ovlaštenja - E 223 NOVA-LUX d.o.o. Gundulićeva 36b, 31000 Osijek - HR		Suradnici: Bojan Šerman mag.ing.el. Tomislav Čičak mag.ing.el. Stanko Jeftimir mag.ing.el.	
Broj mape: MAPA 10		ZOP: 05/2020	
Datum: prosinac 2020. god.		Ozna: 042 Mj: Mj	

Šifra projekta	Faza projekta	Vrsta projekta	Oznaka crteža	Broj crteža	Sadržaj:
Projekt Code	Project phase	Project type	Drawing mark	Drawing No	
GC 03	EL	03	303		INSTALACIJA RASVJETE INSTALACIJSKE ETAŽE