


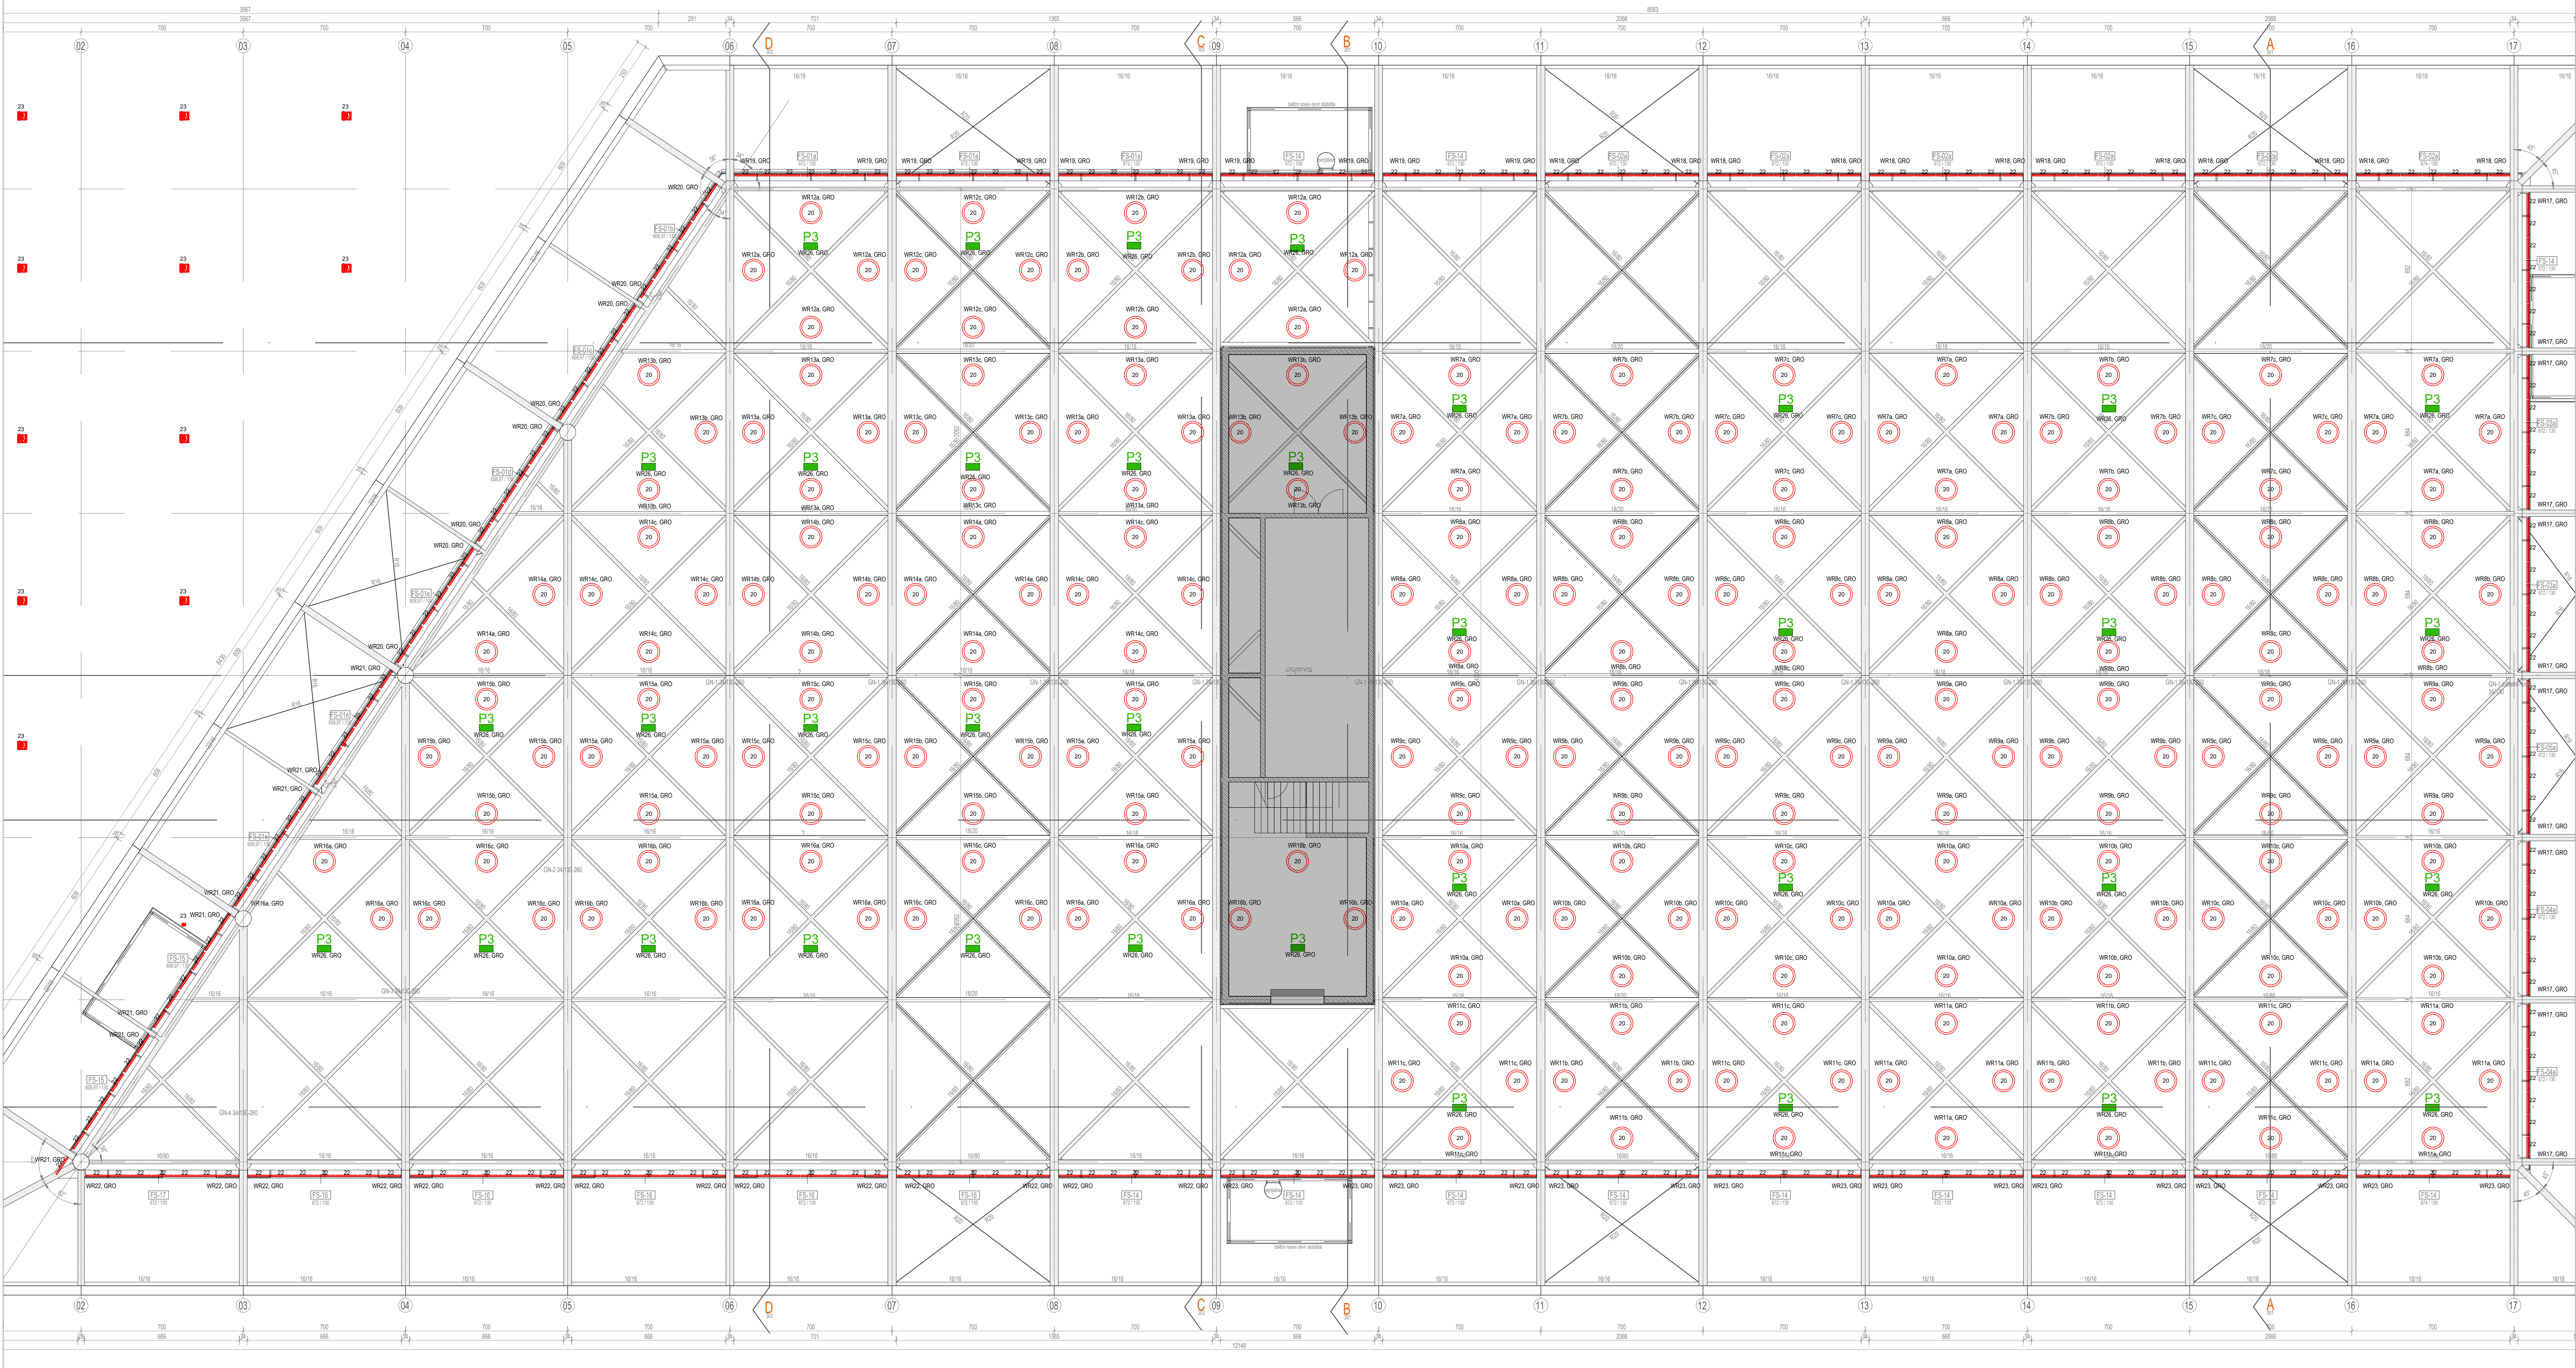

LEGENDA	
Ugradna svjetiljka "L1" proizvođača ESSE-ci tip ABSENT ESSENTIAL/DPL 36W 4000K CRI>90	1
Ugradna svjetiljka "L2" proizvođača Trevos tip HALL LED ESSENTIAL MEDIUM/MP 20W 4000K CRI>90 IP54	2
Ugradna svjetiljka "L3" proizvođača Luxiona Troll tip Trevos tip FUTURA 2.2R PC AI 4400/840 30W	3
Zidna svjetiljka "L4" proizvođača Luxiona tip X-WALL K9 LED COMPACT 2000 PLX E IP44 24 840 / L-575MM	4
Ovjesna svjetiljka "L5" proizvođača Performance in Lighting tip SL787AB LED OPAL S/A 43W 840 DALI GR-EV1	5
LED traka "L6" proizvođača MCI tip LINEAR FLEX RGBW 16.3W/m IP20	6
Ovjesna svjetiljka "L7" proizvođača ESSE-ci lighting tip ONE RING DI/DPL 246W 4000K CRI>90	7
Ovjesna svjetiljka "L8" proizvođača ESSE-ci lighting tip ONE RING DI/DPL 93W 4000K CRI>90	8
Ovjesna svjetiljka "L9" proizvođača ESSE-ci lighting tip ONE RING DI/DPL 164W 4000K CRI>90	9
Nadgradna svjetiljka "L10" BPM lighting tip CUBE 876 im	10
Nadgradna svjetiljka "L11" BPM lighting tip CUBE 1752 im	11
Ovjesna svjetiljka "L12" proizvođača BPM tip ALBERTA S-LIGHT SQUARE 10196 65 AG.MP 4K.DA	12
Ovjesna svjetiljka "L13" proizvođača BPM tip ALBERTA S-LIGHT SQUARE 10196 95 AG.MP 4K.DA	13
Linijna svjetiljka "L14" za ugradnju u šine proizvođača ESSE-CI tip DIAMANTE FREE/DPL 30W 4000K CRI>90 High Power	14
Spot reflektor "L15" za ugradnju u šine proizvođača ESSE-CI tip DIAMANTE SPOT 3W 4000K CRI>90 36°	15
Ovjesna svjetiljka "L16" proizvođača Performance in Lighting tip SL787PL LED MP DI S/B 51W 840 DALI GR-EV1	16
Ovjesna svjetiljka "L17" proizvođača Performance in Lighting tip DIAMANTE DI/DPL 72W 4000K CRI>90 High Power	17
Ovjesna svjetiljka "L17" proizvođača Performance in Lighting tip SL784PL LED OPAL HIGH S/A 28W 840 DALI GR-EV1	18
Nadgradna svjetiljka "L19" proizvođača ESSE-ci tip ABSENT ESSENTIAL/DPL 36W 4000K CRI>90	19
Ovjesna svjetiljka "L20" proizvođača PHILIPS tip Coreline highbay	20
Ovjesna svjetiljka "L21" proizvođača ESSE-ci tip BEN MAX/IPG 180W 4000K CRI>90 IP40	21
Linijna svjetiljka "L22" proizvođača MCI tip LedFloodStrip PLUS Lente 30g RGBW 60 LEDsm/100cm	22
Nadgradni reflektor "L23" proizvođača BPM tip ALBERTA S-LIGHT 950 round	23
Reflektor "L24" proizvođača BPM tip ALBERTA S-LIGHT 950 round	24
Sigurnosna svjetiljka Luxiona HL/HEL Exit LED 2W, jednostrana, nadgradna P1a ovjesna sigurnosna svjetiljka	P1 P1a
Sigurnosna svjetiljka sa pikogramom Luxiona IF2ACS Exit LED 2W, jednostrana, nadgradna	P2R P2L
Sigurnosna svjetiljka sa pikogramom Luxiona IF2ACS Exit LED 2W, obodna, nadgradna/ovjesna	P2RL P2LR
Sigurnosna svjetiljka MODUS AXNU/3W LED nadgradna/ovjesna Označka P3a za vanjsku montažu	P3 P3a
Sigurnosna svjetiljka MODUS AXP/3W LED ugradna P4a-escape optika	P4 P4a
Sigurnosna svjetiljka MODUS AXP spot/3W LED nadgradna	P1 P1a

Investitor: Općina - baranjska županija Trg Ante Starčevića, 31000 Osijek - HR GB 103538890 Grad Osijek Frane Kuhala 3, 31000 Osijek - HR GB 305505642		Lokacija zahvata: OSIJEK k.č.br. 9701/7, k.o. Osijek	
Zahvat u prostoru: GOSPODARSKI CENTAR OSIJEK			
Dispozicija:			
Naziv mape:		Strukovno odrednica:	
IZVEDBENI PROJEKT		ELEKTROTEHNIČKI PROJEKT	
Voditelj projekta: Zlatko Galic, dipl.ing.el. Proj. ovlaštenje - E 223 NOVA-LUX d.o.o. Gundulićeva 36b, 31000 Osijek - HR		Projektantski ured: NOVA-LUX d.o.o. za projektiranje i nadzor I. Gundulićeva 36B 31 000 Osijek Tel: +385 (0) 31 284 686 Fax: +385 (0) 31 284 685 www.nova-lux.hr opis@nova-lux.hr HRVATSKA Mod: +385 (0) 99 422 83 33	
Projektant: Zlatko Galic, dipl.ing.el. Proj. ovlaštenje - E 223 NOVA-LUX d.o.o. Gundulićeva 36b, 31000 Osijek - HR		Suradnik: Bojan Šerčan mag.ing.el. Tomislav Čičak mag.ing.el. Stanko Jetimirić mag.ing.el.	
Broj mape: MAPA 10		ZCP: 05/2020	
Datum: prosinac 2020. god.		Dokazna projekta: 04220-EL-IZV	
Mjerilo: 1:100		Vrsta: Instalacija	
Sadržaj:		Vrsta: Instalacija	
INSTALACIJA RASVJETE- KROVNA KONSTRUKCIJA		01	