


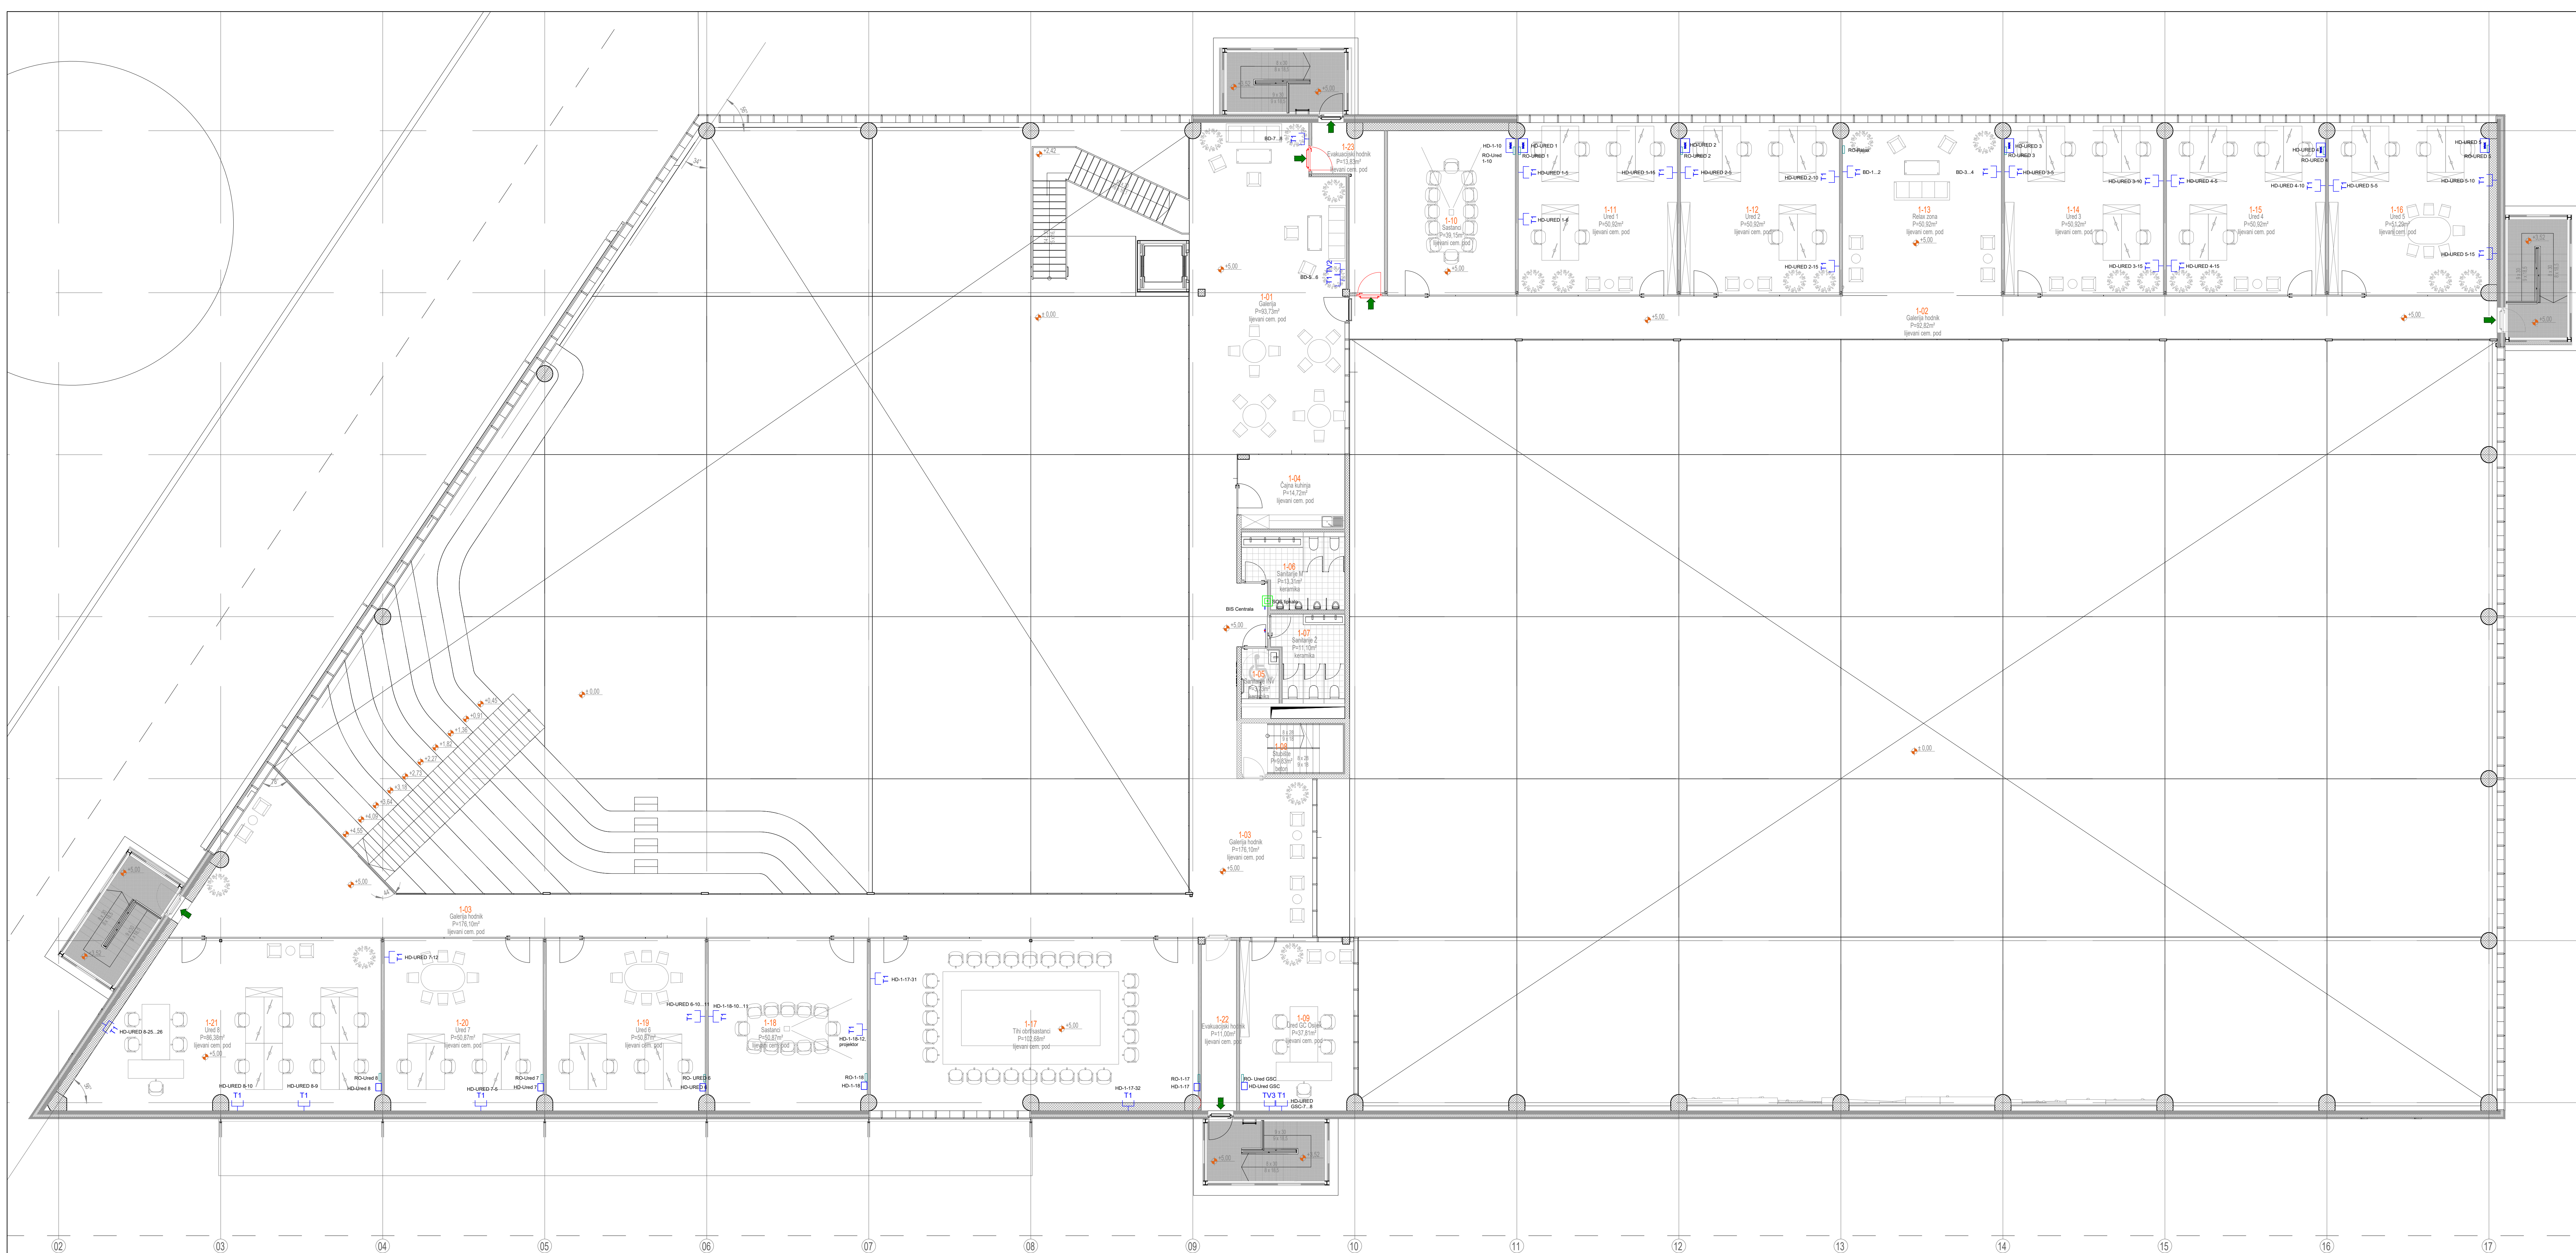

Investitor: **Osiječko - baranjska županija**
Tag Ante Starčevića, 31000 Osijek - HR
OB 1038336860
Grad Osijek
Frane Kučića 9, 31000 Osijek - HR
OB 30950049642

Lokacija zahvata:
OSIJEK
k.č.br. 9701/7, k.o. Osijek

Zahvat u prostoru:
GOSPODARSKI CENTAR OSIJEK

Dispozicija:

IZVEDBENI PROJEKT

Voditelj projekta: Zlatko Galic, dipl.ing.el.
broj ovlaštenja - E 223
NOVA-LUX d.o.o. Gundulićeva 36b, 31000 Osijek - HR

Projektant: Zlatko Galic, dipl.ing.el.
broj ovlaštenja - E 223
NOVA-LUX d.o.o. Gundulićeva 36b, 31000 Osijek - HR

Suradnici: **Bojan Šerman** mag.ing.el.
Tomislav Čičak mag.ing.el.
Stanko Jeftimir mag.ing.el.

Strukovna odrednica:
ELEKTROTEHNIČKI PROJ.

Projektantovki: **NOVA-LUX**
d.o.o. za projektiranje i nadzor
I. Gundulićeva 36b
31 000 Osijek
Tel: +385 (0) 31 284 686
Fax: +385 (0) 31 284 685
Mob: +385 (0) 99 422 83 33
www.nova-lux.hr
uprava@nova-lux.hr

Broj mape: **MAPA 10**
Datum: **05/2020**
prosinac 2020. god.

Čovjekov projekt: **042/20-E**
Mjerilo: **1:11**

Uspori kabla

Komunikacijski omar urada i izlaza

Razvodni omar urada

BIS centrala, kod bakula za osobe sa invaliditetom

Ugradna RJ45 utičnica

Razvodni omar protjevanja

SOS tipkala, montaža na 60cm od gornjeg poda

Glavni komunikacijski omar

Ugradna antenska utičnica

SOS signalizacija, montaža iznad vrata toaletne za osobe sa invaliditetom

Komunikacijski omar u praznini građevine

GC 03 EL 04 402

INSTALACIJA SLABE STRUJE - 1. KAT