
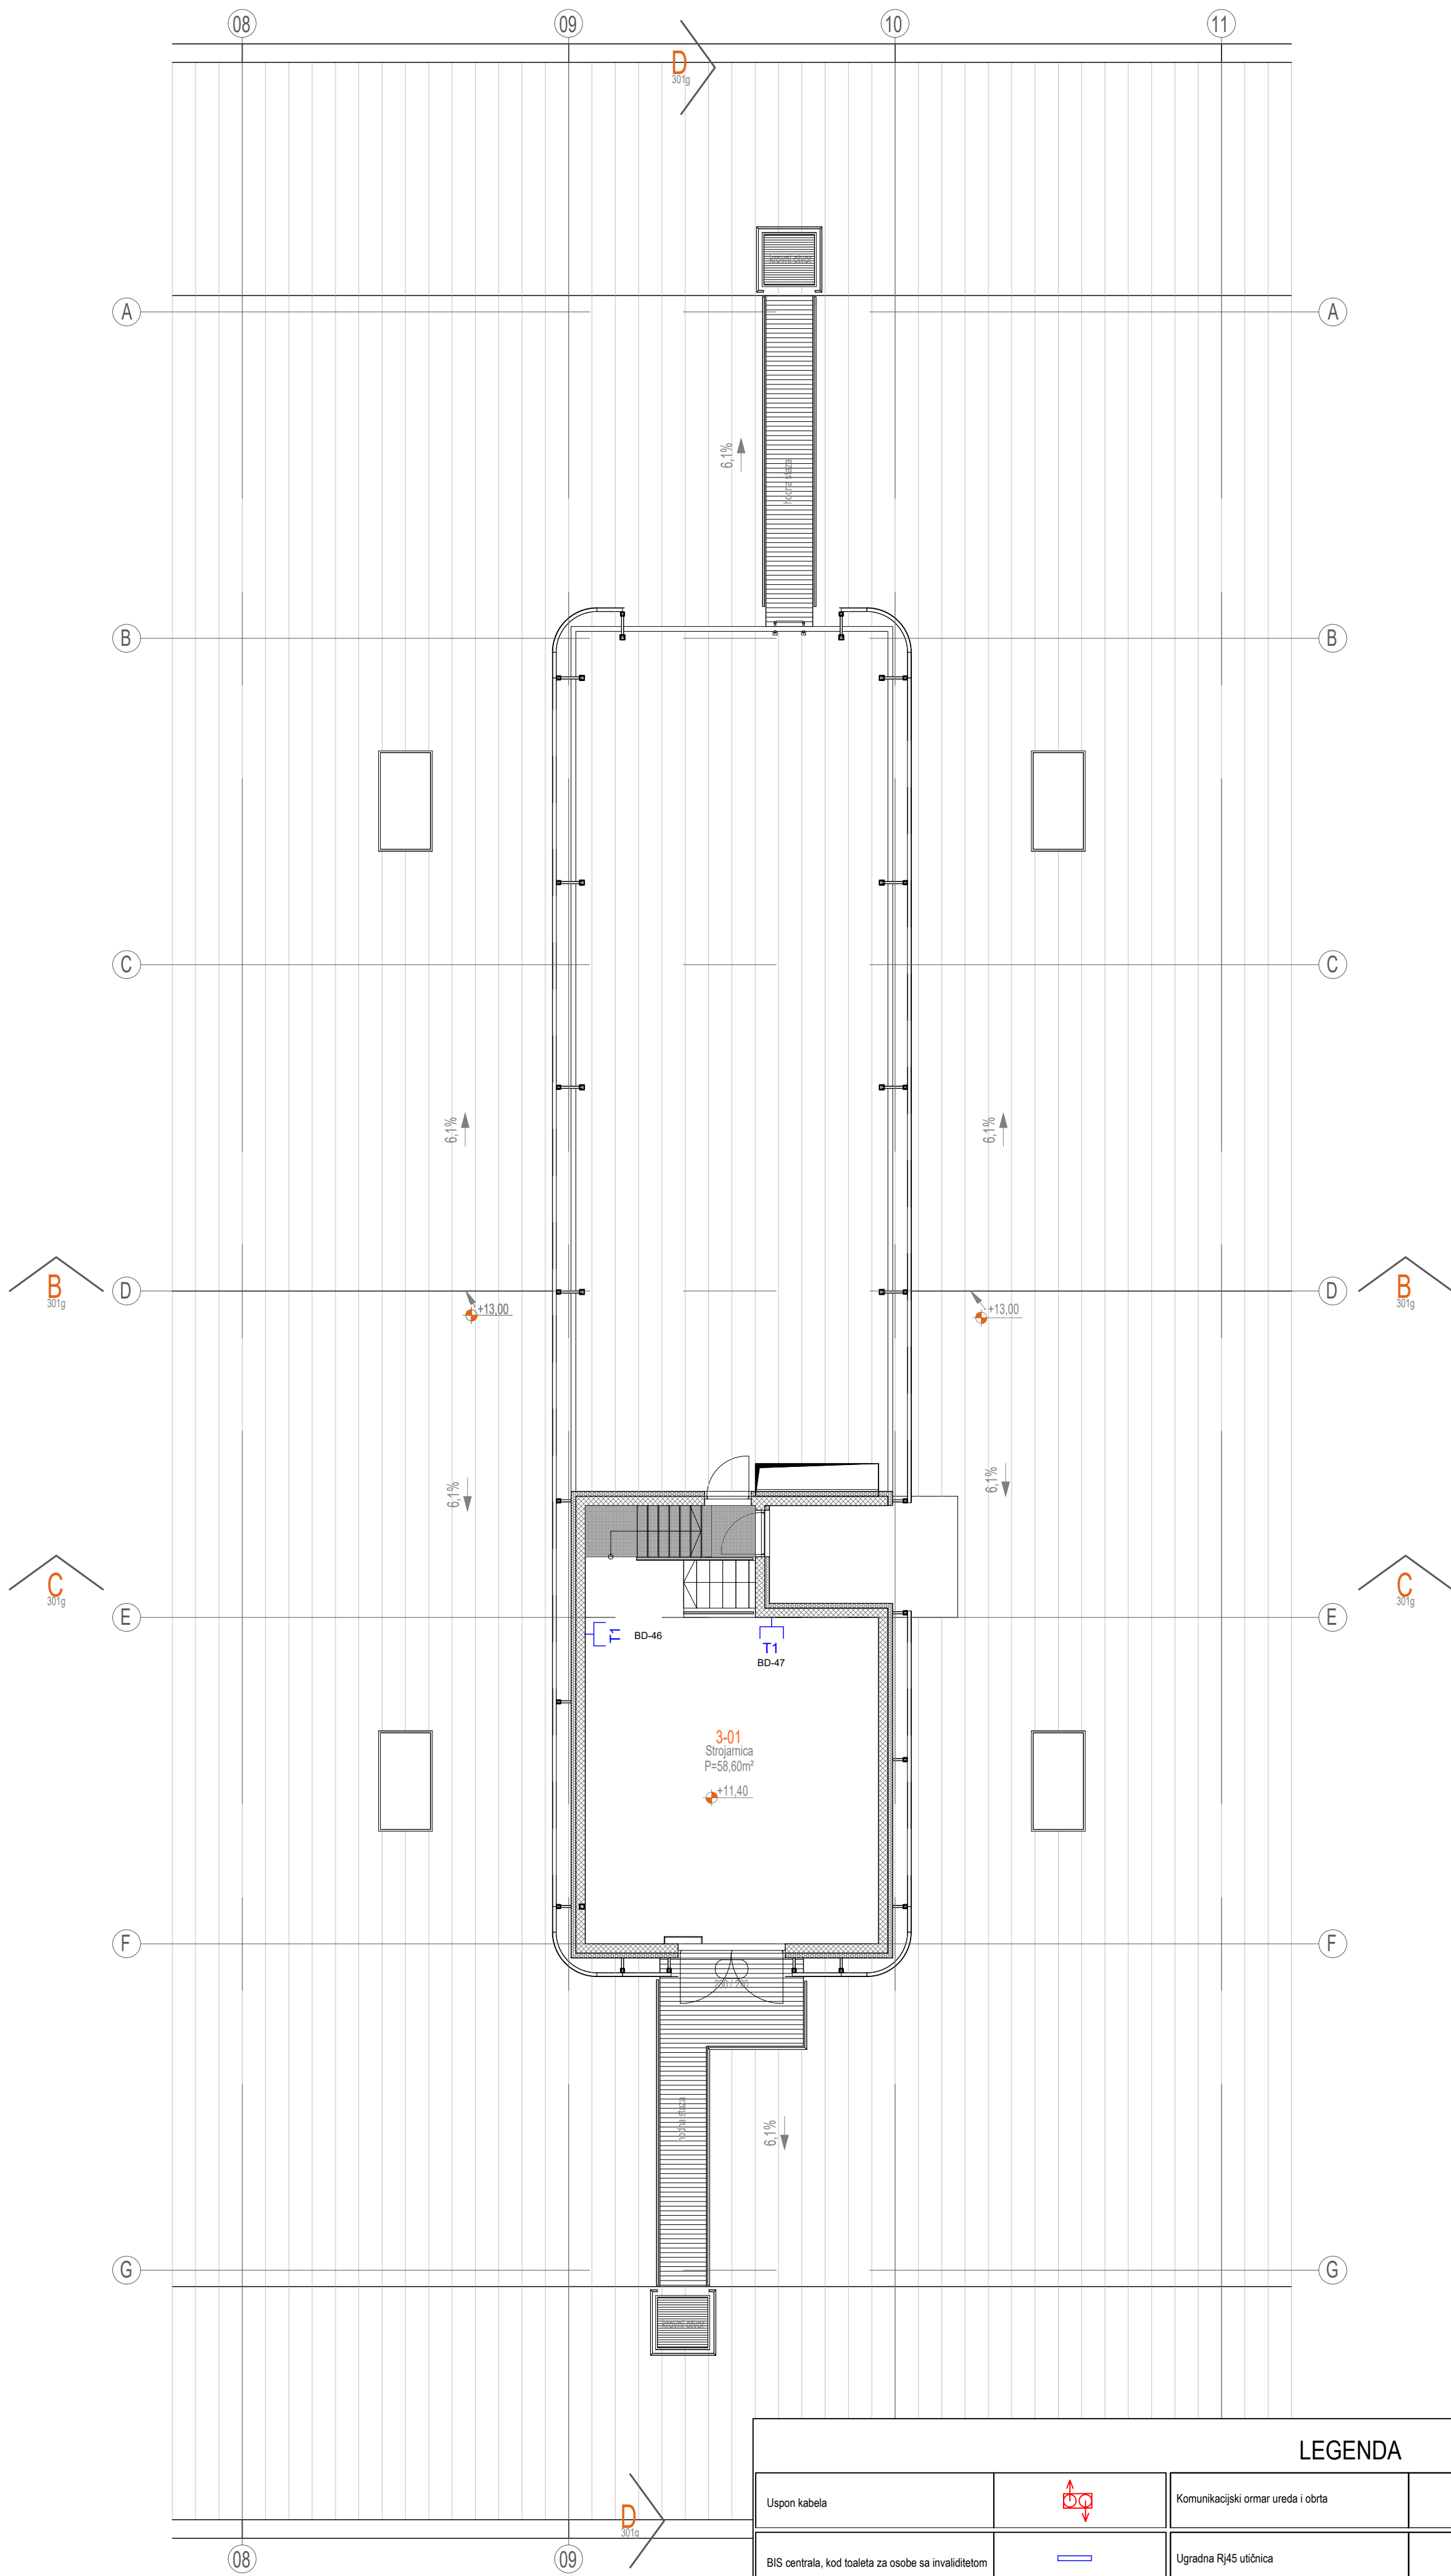


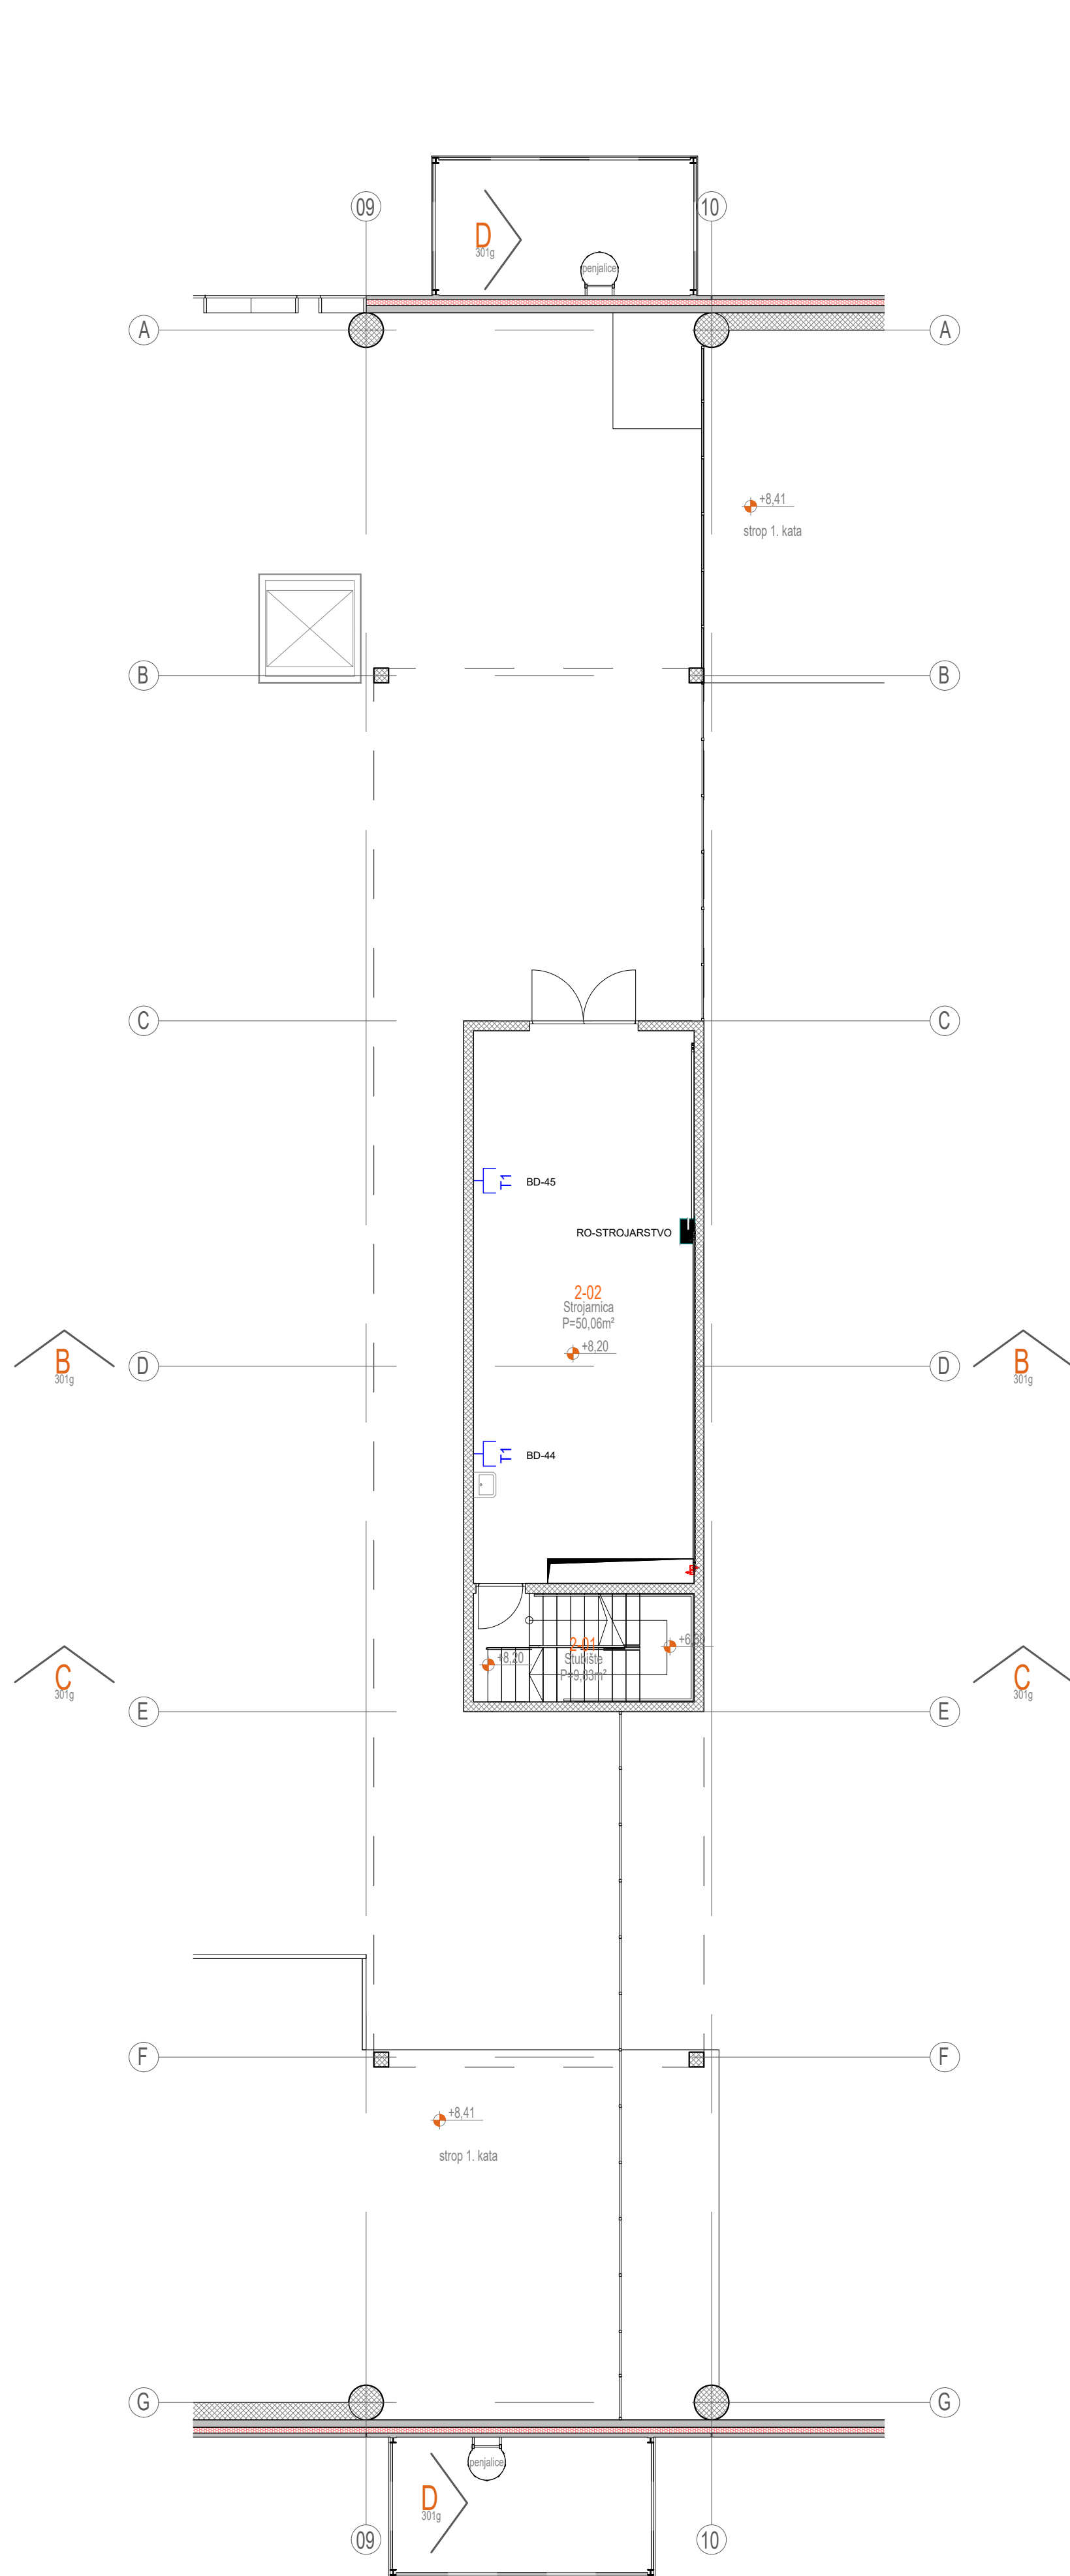

LEGENDA					
Uspori kabla		Komunikacijski omar uređaja i optika		Razvodni omar uređaja	
BIS centrale, kod toaleta za osobe sa invaliditetom		Ugrađena RJ45 utičnica		Razvodni omar prizemlja	
SOS tipkalo, montaža na 60cm od gotovog poda		Glavni komunikacijski omar			
SOS signalizacija, montaža iznad vrata toaleta za osobe sa invaliditetom		Komunikacijski omar u prizemlju građevine			

Investitor: Osječko - baranjska županija Trg Ante Starčevića, 31000 Osijek - HR OIB 10363308960 Grad Osijek Franje Kuhača 9, 31000 Osijek - HR OIB 30050049642	Lokacija zahvata: OSIJEK k.č.br. 9701/7, k.o. Osijek
---	--

GOSPODARSKI CENTAR OSIJEK

Dispozicija:

Naziv mape: IZVEDBENI PROJEKT			Strukovna odrednica: ELEKTROTEHNIČKI PROJEKT		
Voditelj projekta: Zlatko Galić, dipl.ing.el. broj ovlaštenja - E 223 NOVA-LUX d.o.o. Gundulićeva 36b, 31000 Osijek - HR			Projektantski ured: NOVA-LUX d.o.o. za projektiranje i inženjering I. Gundulića 36B Tel: +385 (0) 31 284 31 000 Osijek Fax: +385 (0) 31 284 31 000 Osijek HRVATSKA Mob: +385 (0) 99 422 422 www.nova-lux.hr uprava@nova-lux.hr		
Projektant: Zlatko Galić, dipl.ing.el. broj ovlaštenja - E 223 NOVA-LUX d.o.o. Gundulićeva 36b, 31000 Osijek - HR			Broj mape: MAPA 10	ZOP: 05/2020	Oznaka: 042
Suradnici: Bojan Šerman mag.ing.el. Tomislav Čičak mag.ing.el. Stanko Jeftimir mag.ing.el.			Datum: prosinac 2020. god.		

GC 03	EL 04	403	INSTALACIJA SLABE STRUJE- TEHNIČKE ETAŽE		
-------	-------	-----	--	--	--