


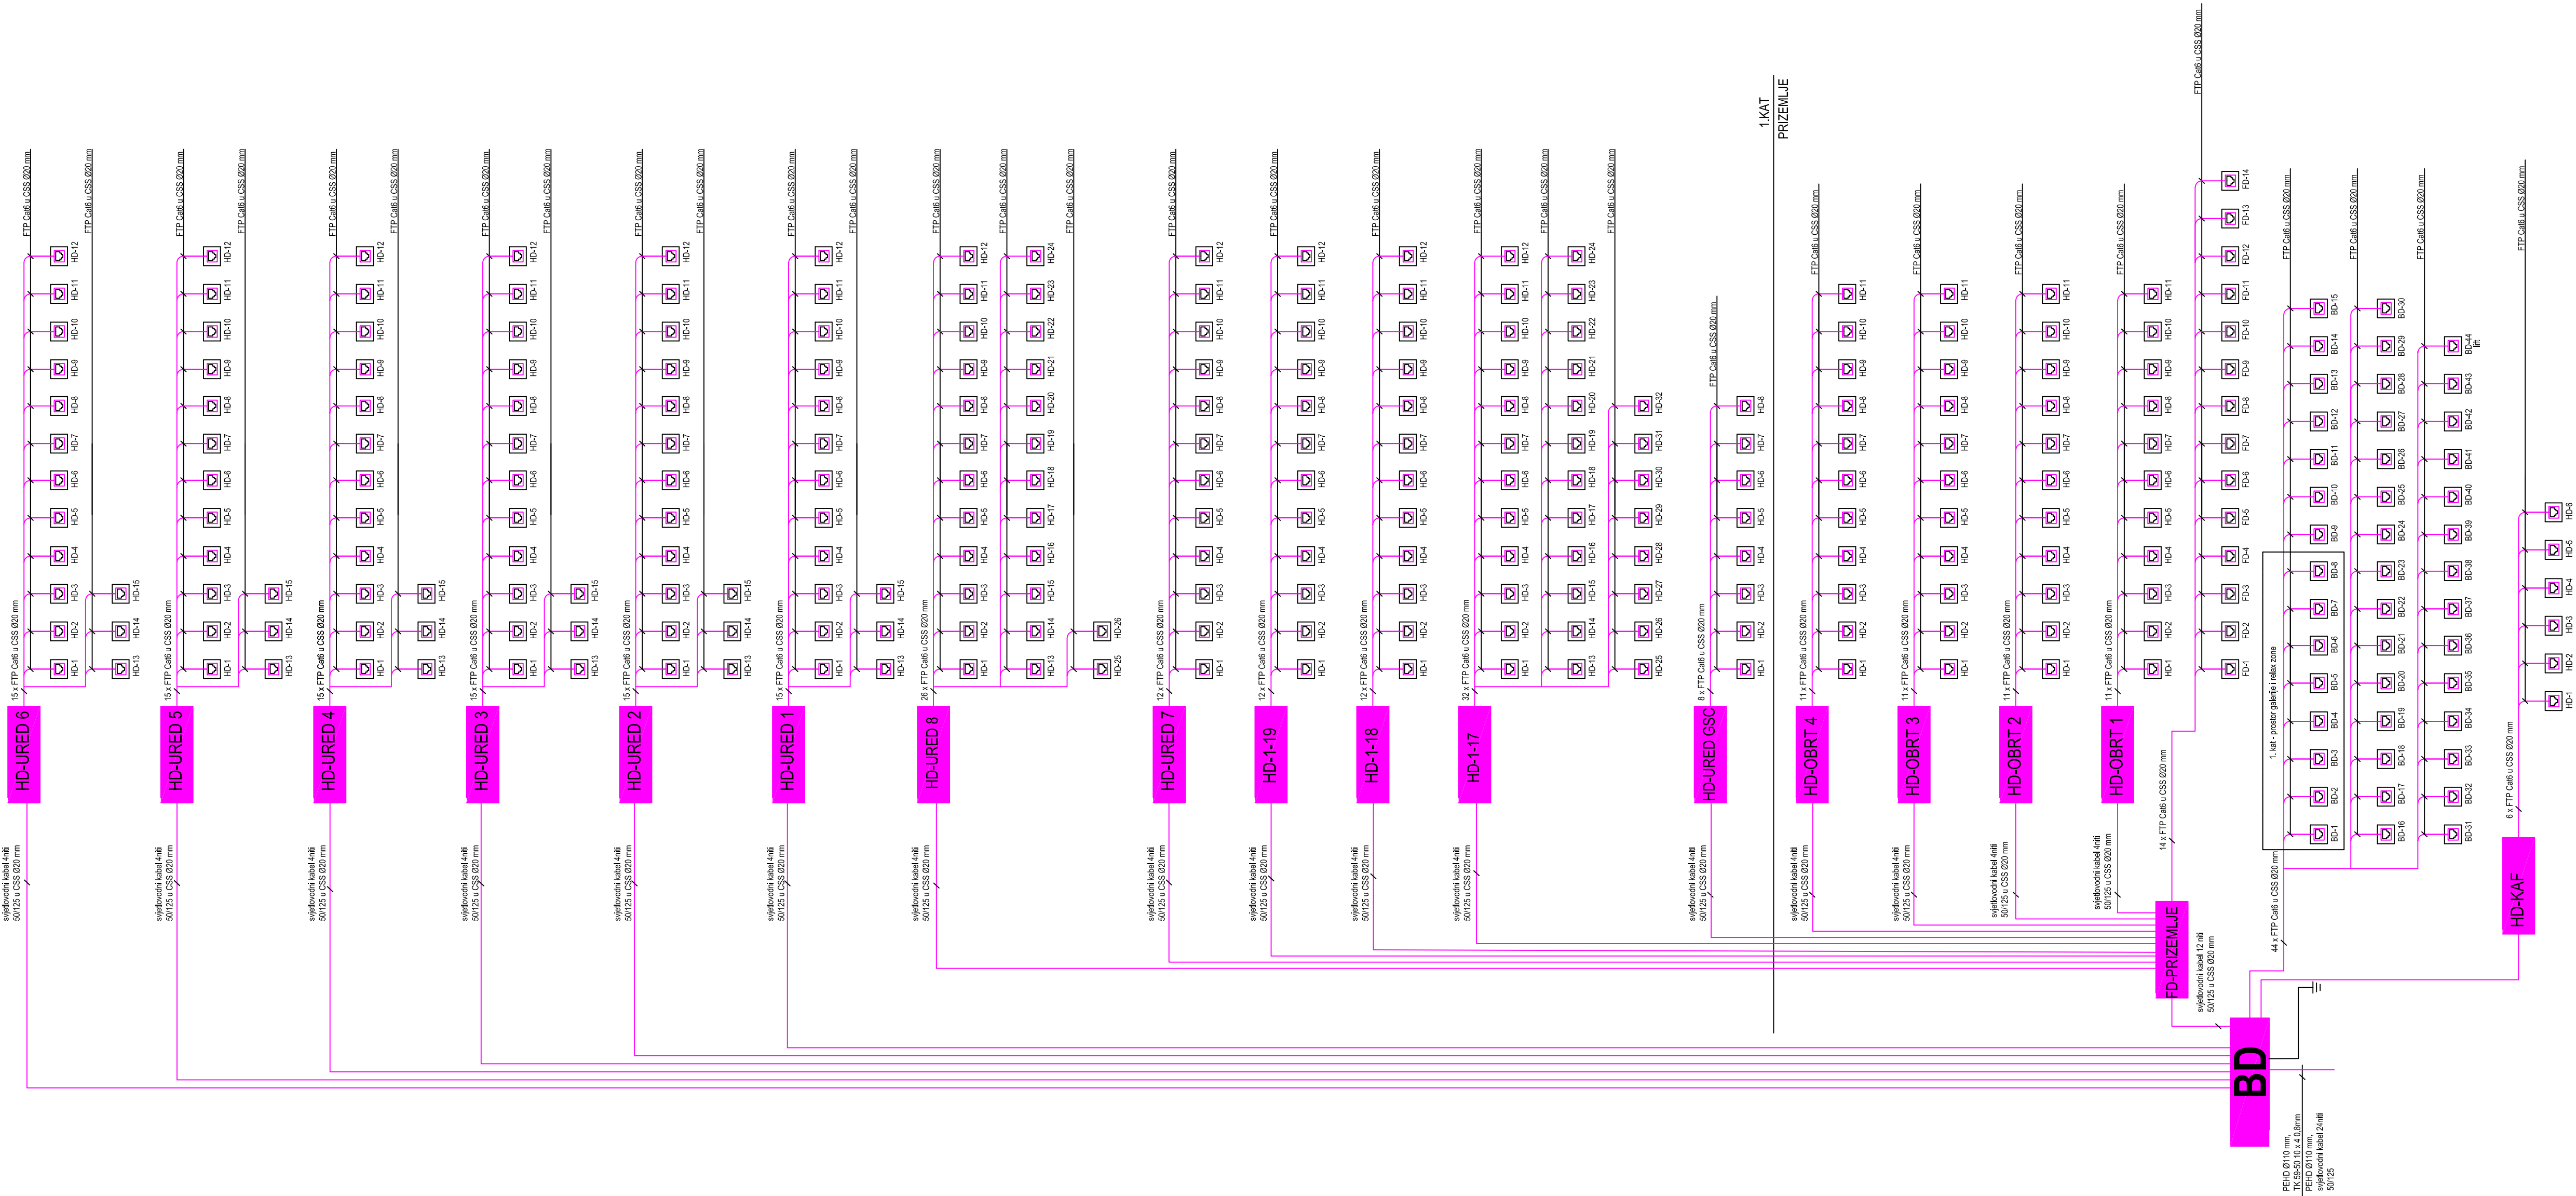

Investitor: Osječko - baranjska županija Trg Ante Starčevića, 31000 Osijek - HR OIB 10383308860 Grad Osijek Franje Kuhača 9, 31000 Osijek - HR OIB 30050049642				Lokacija zahvata: OSIJEK k.č.br. 9701/7, k.o. Osijek			
Zahvat u prostoru: GOSPODARSKI CENTAR OSIJEK							
Dispozicija:							