


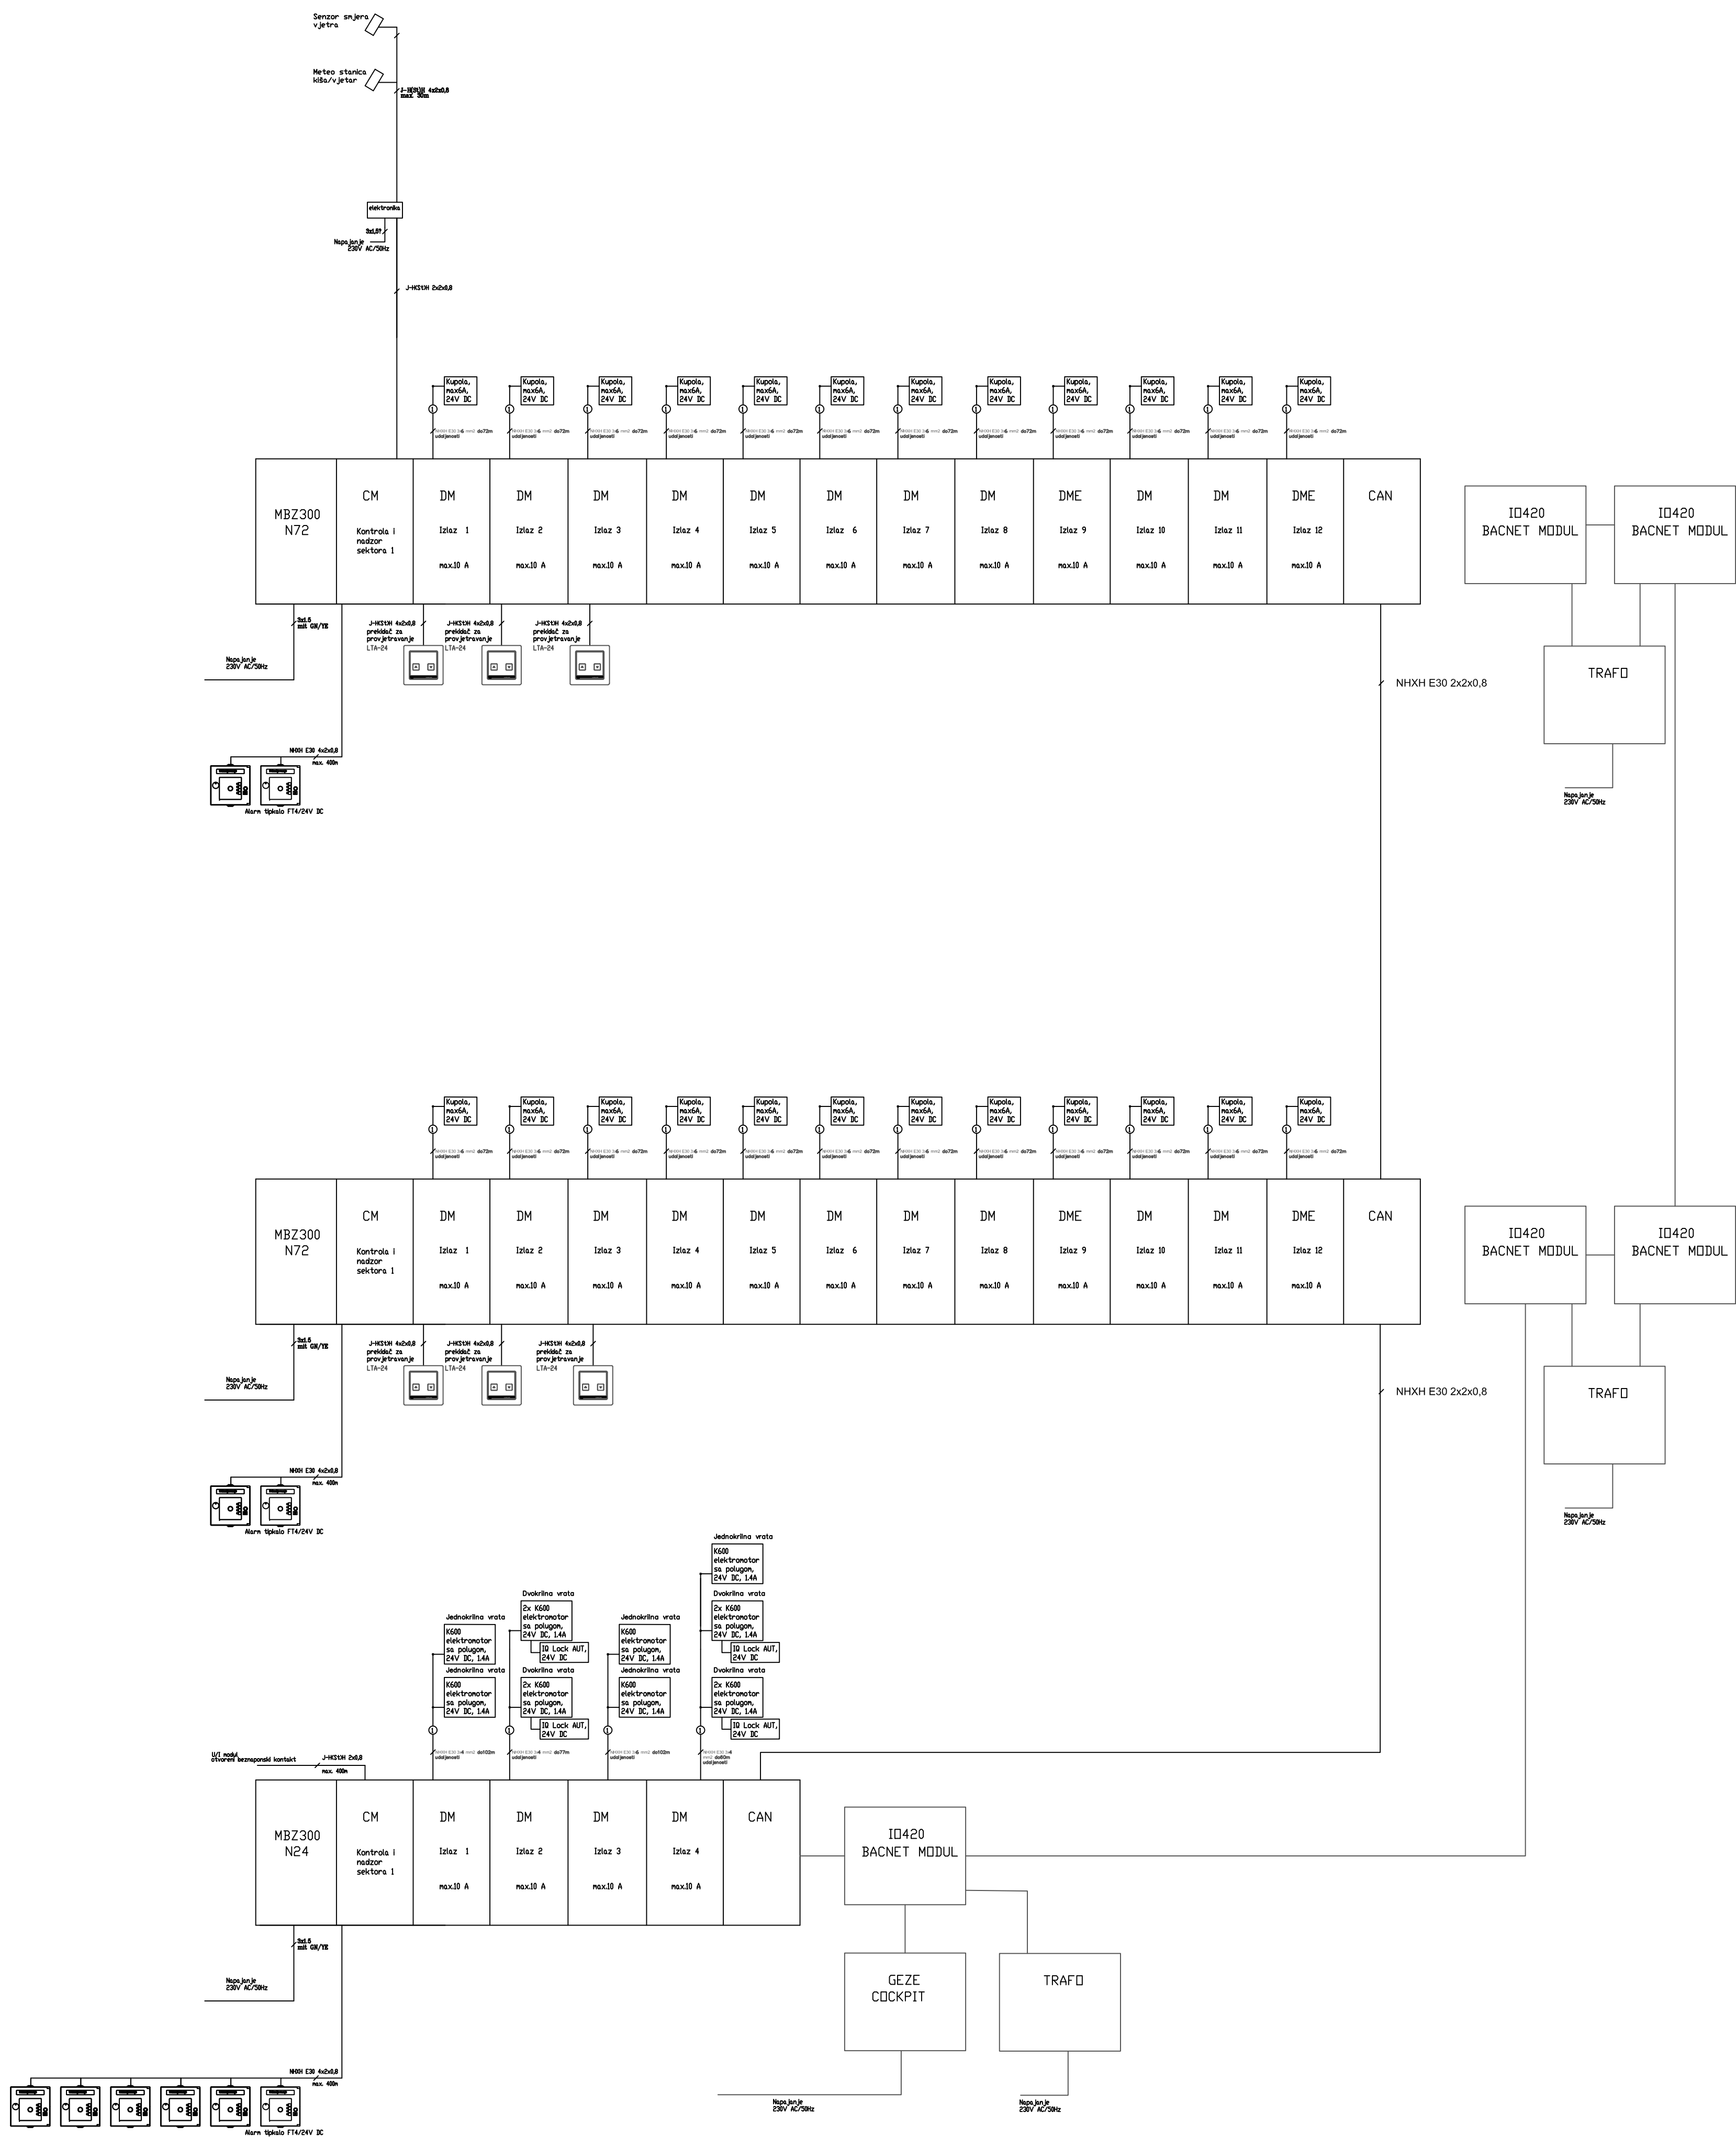

Investitor: Osječko - baranjaški županija Trg Ante Starčevića, 31000 Osijek - HR OIB 10383308960 Grad Osijek Franje Kuhača 9, 31000 Osijek - HR OIB 30050049642				Lokacija zahvata: OSIJEK k.č.br. 9701/7, k.o. Osijek					
Zahvat u prostoru: GOSPODARSKI CENTAR OSIJEK									
Dispozicija:									
Naziv mape: IZVEDBENI PROJEKT				Strukovna odrednica: ELEKTROTEHNIČKI PROJEKT					
Voditelj projekta: Zlatko Galić, dipl.ing.el. broj ovlaštenja - E 223 NOVA-LUX d.o.o. Gundulićeva 36b, 31000 Osijek - HR				Projektantski ured: NOVA LUX d.o.o. za projektiranje i nadzor I. Gundulića 36B Tel: +385 (0) 31 284 686 31 000 Osijek Fax: +385 (0) 31 284 685 HRVATSKA Mob: +385 (0) 99 422 83 33 www.nova-lux.hr uprava@nova-lux.hr					
Projektant: Zlatko Galić, dipl.ing.el. broj ovlaštenja - E 223 NOVA-LUX d.o.o. Gundulićeva 36b, 31000 Osijek - HR									
Suradnici: Bojan Šerman mag.ing.el. Tomislav Čičak mag.ing.el. Stanko Jeftimir mag.ing.el.				Broj mape: MAPA 10		ZOP: 05/2020		Oznaka projekta: 042/20-EL-IZV	
				Datum: prosina 2020. god.		Mjerilo: 1:10			
Sadržaj:				SCHEMA SUSTAVA ZA ODIMLJAVANJE				Vrijedn: Revizija:	
GC03EL06603								01	