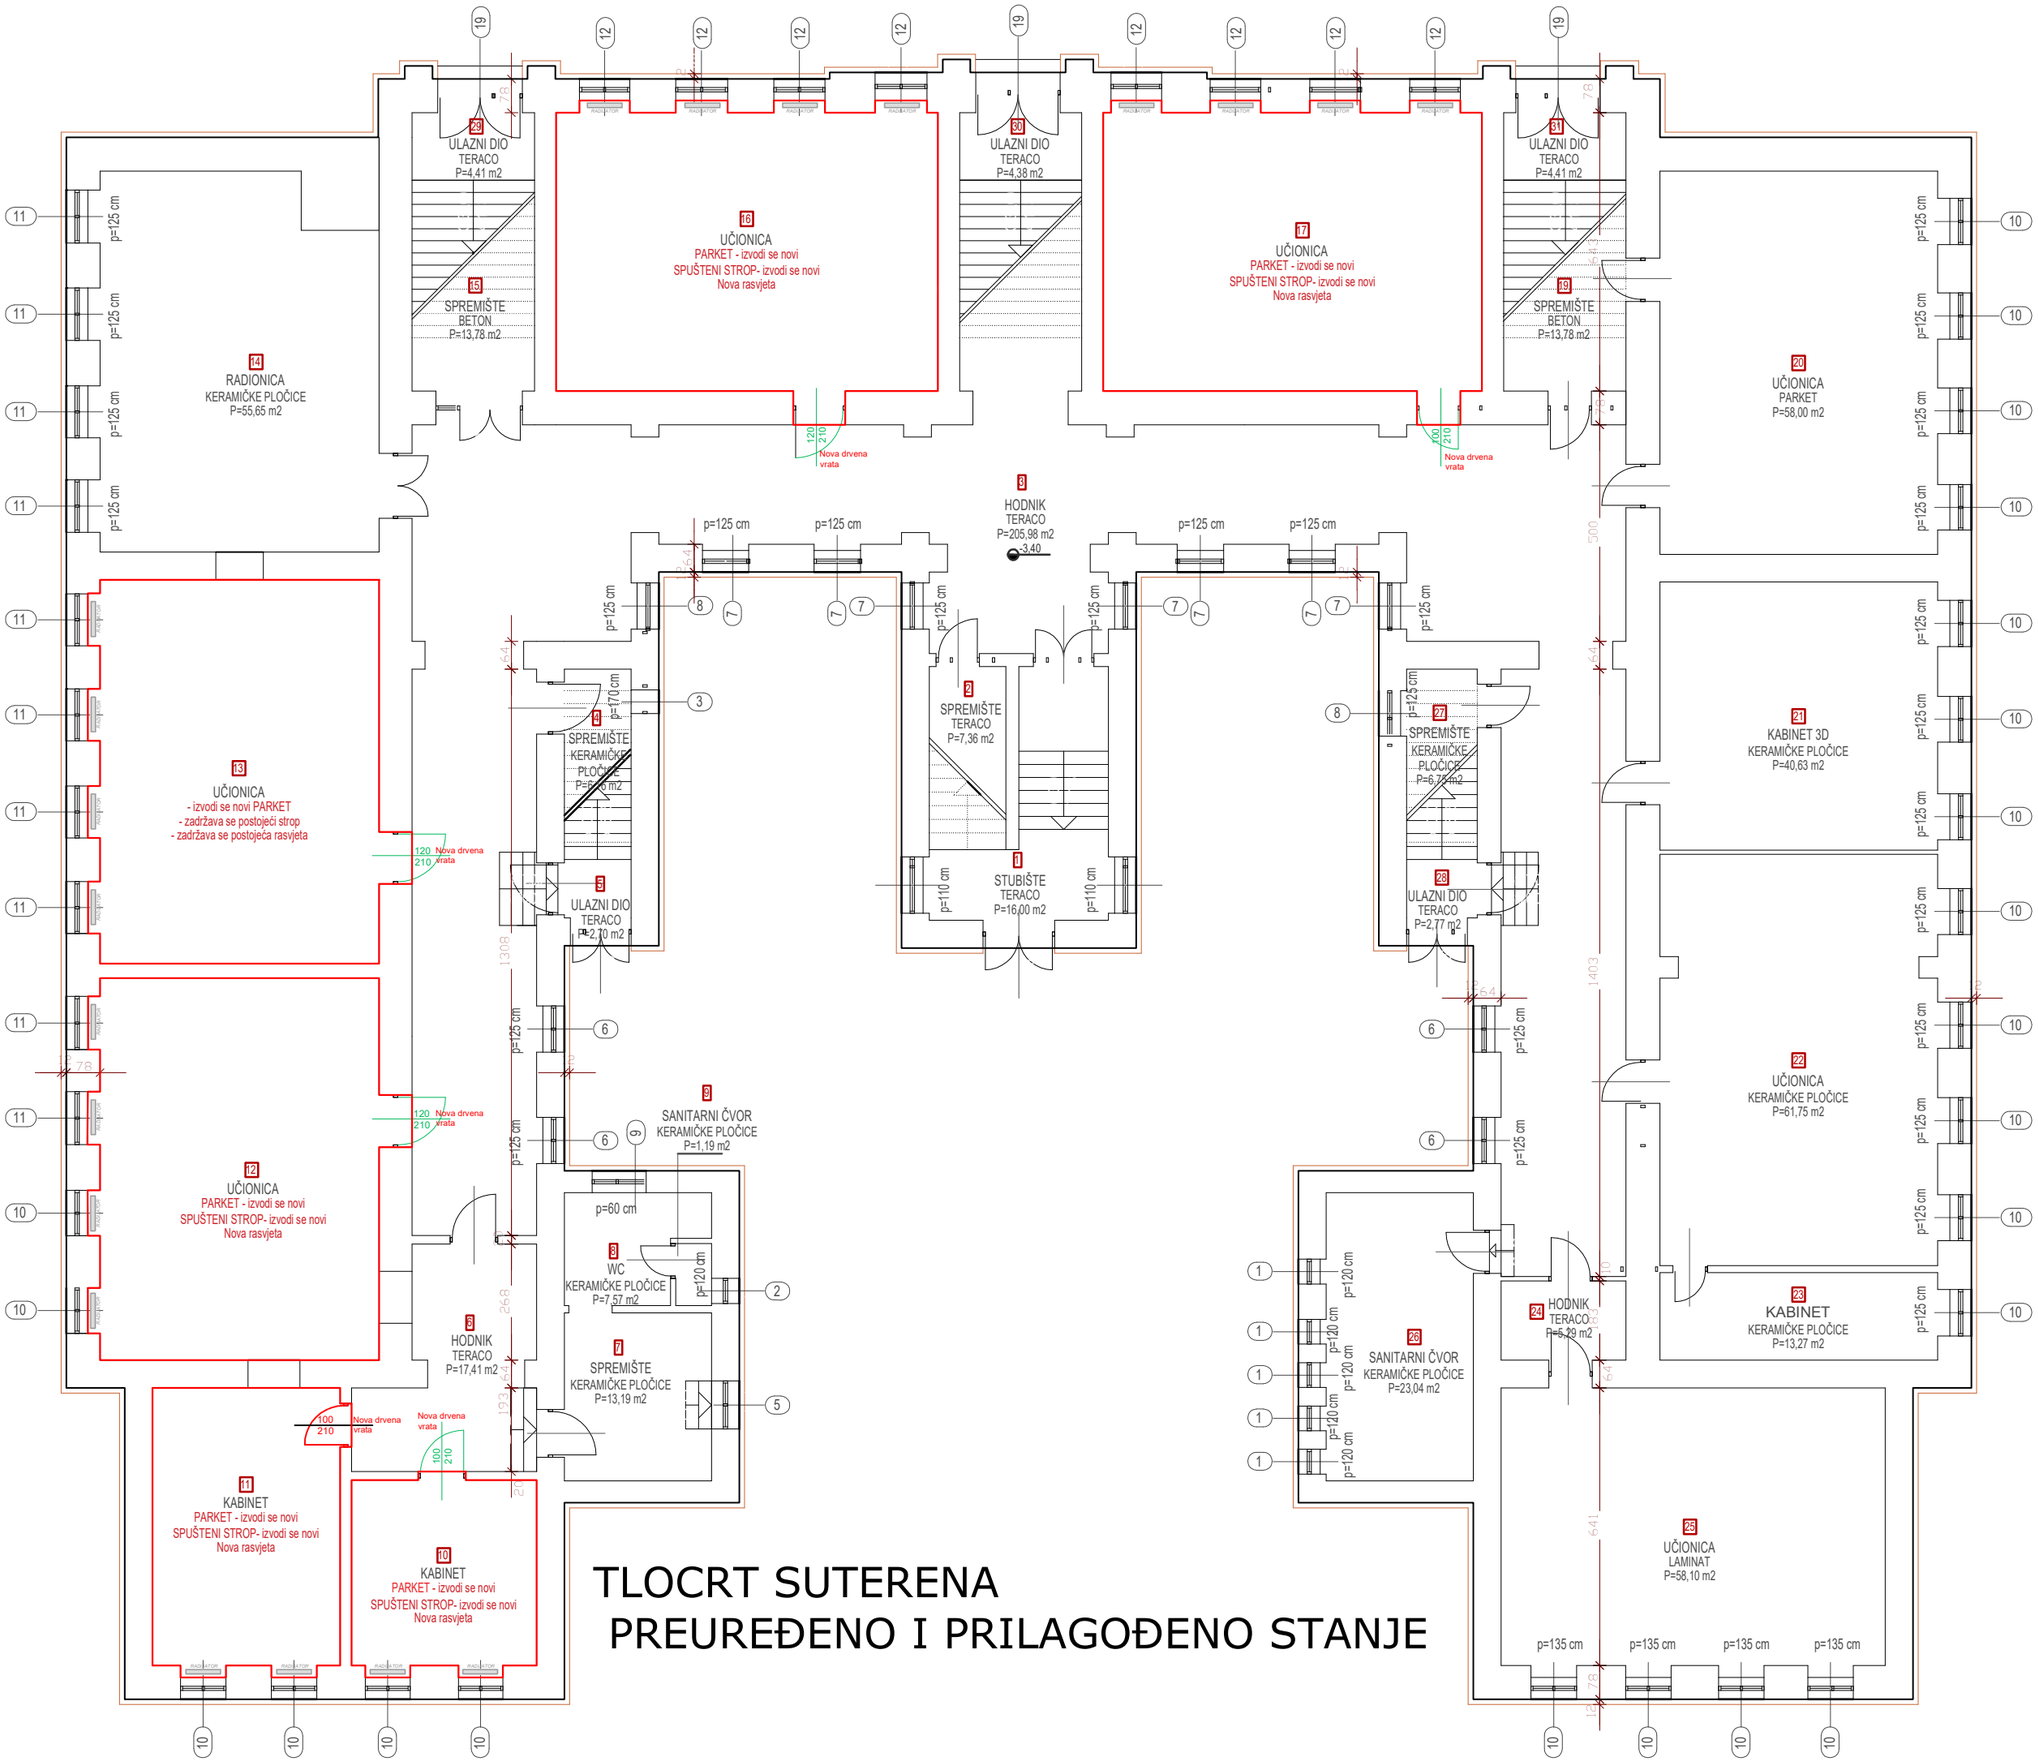

TLOCRT SUTERENA
PREUREĐENO I PRILAGOĐENO STANJE

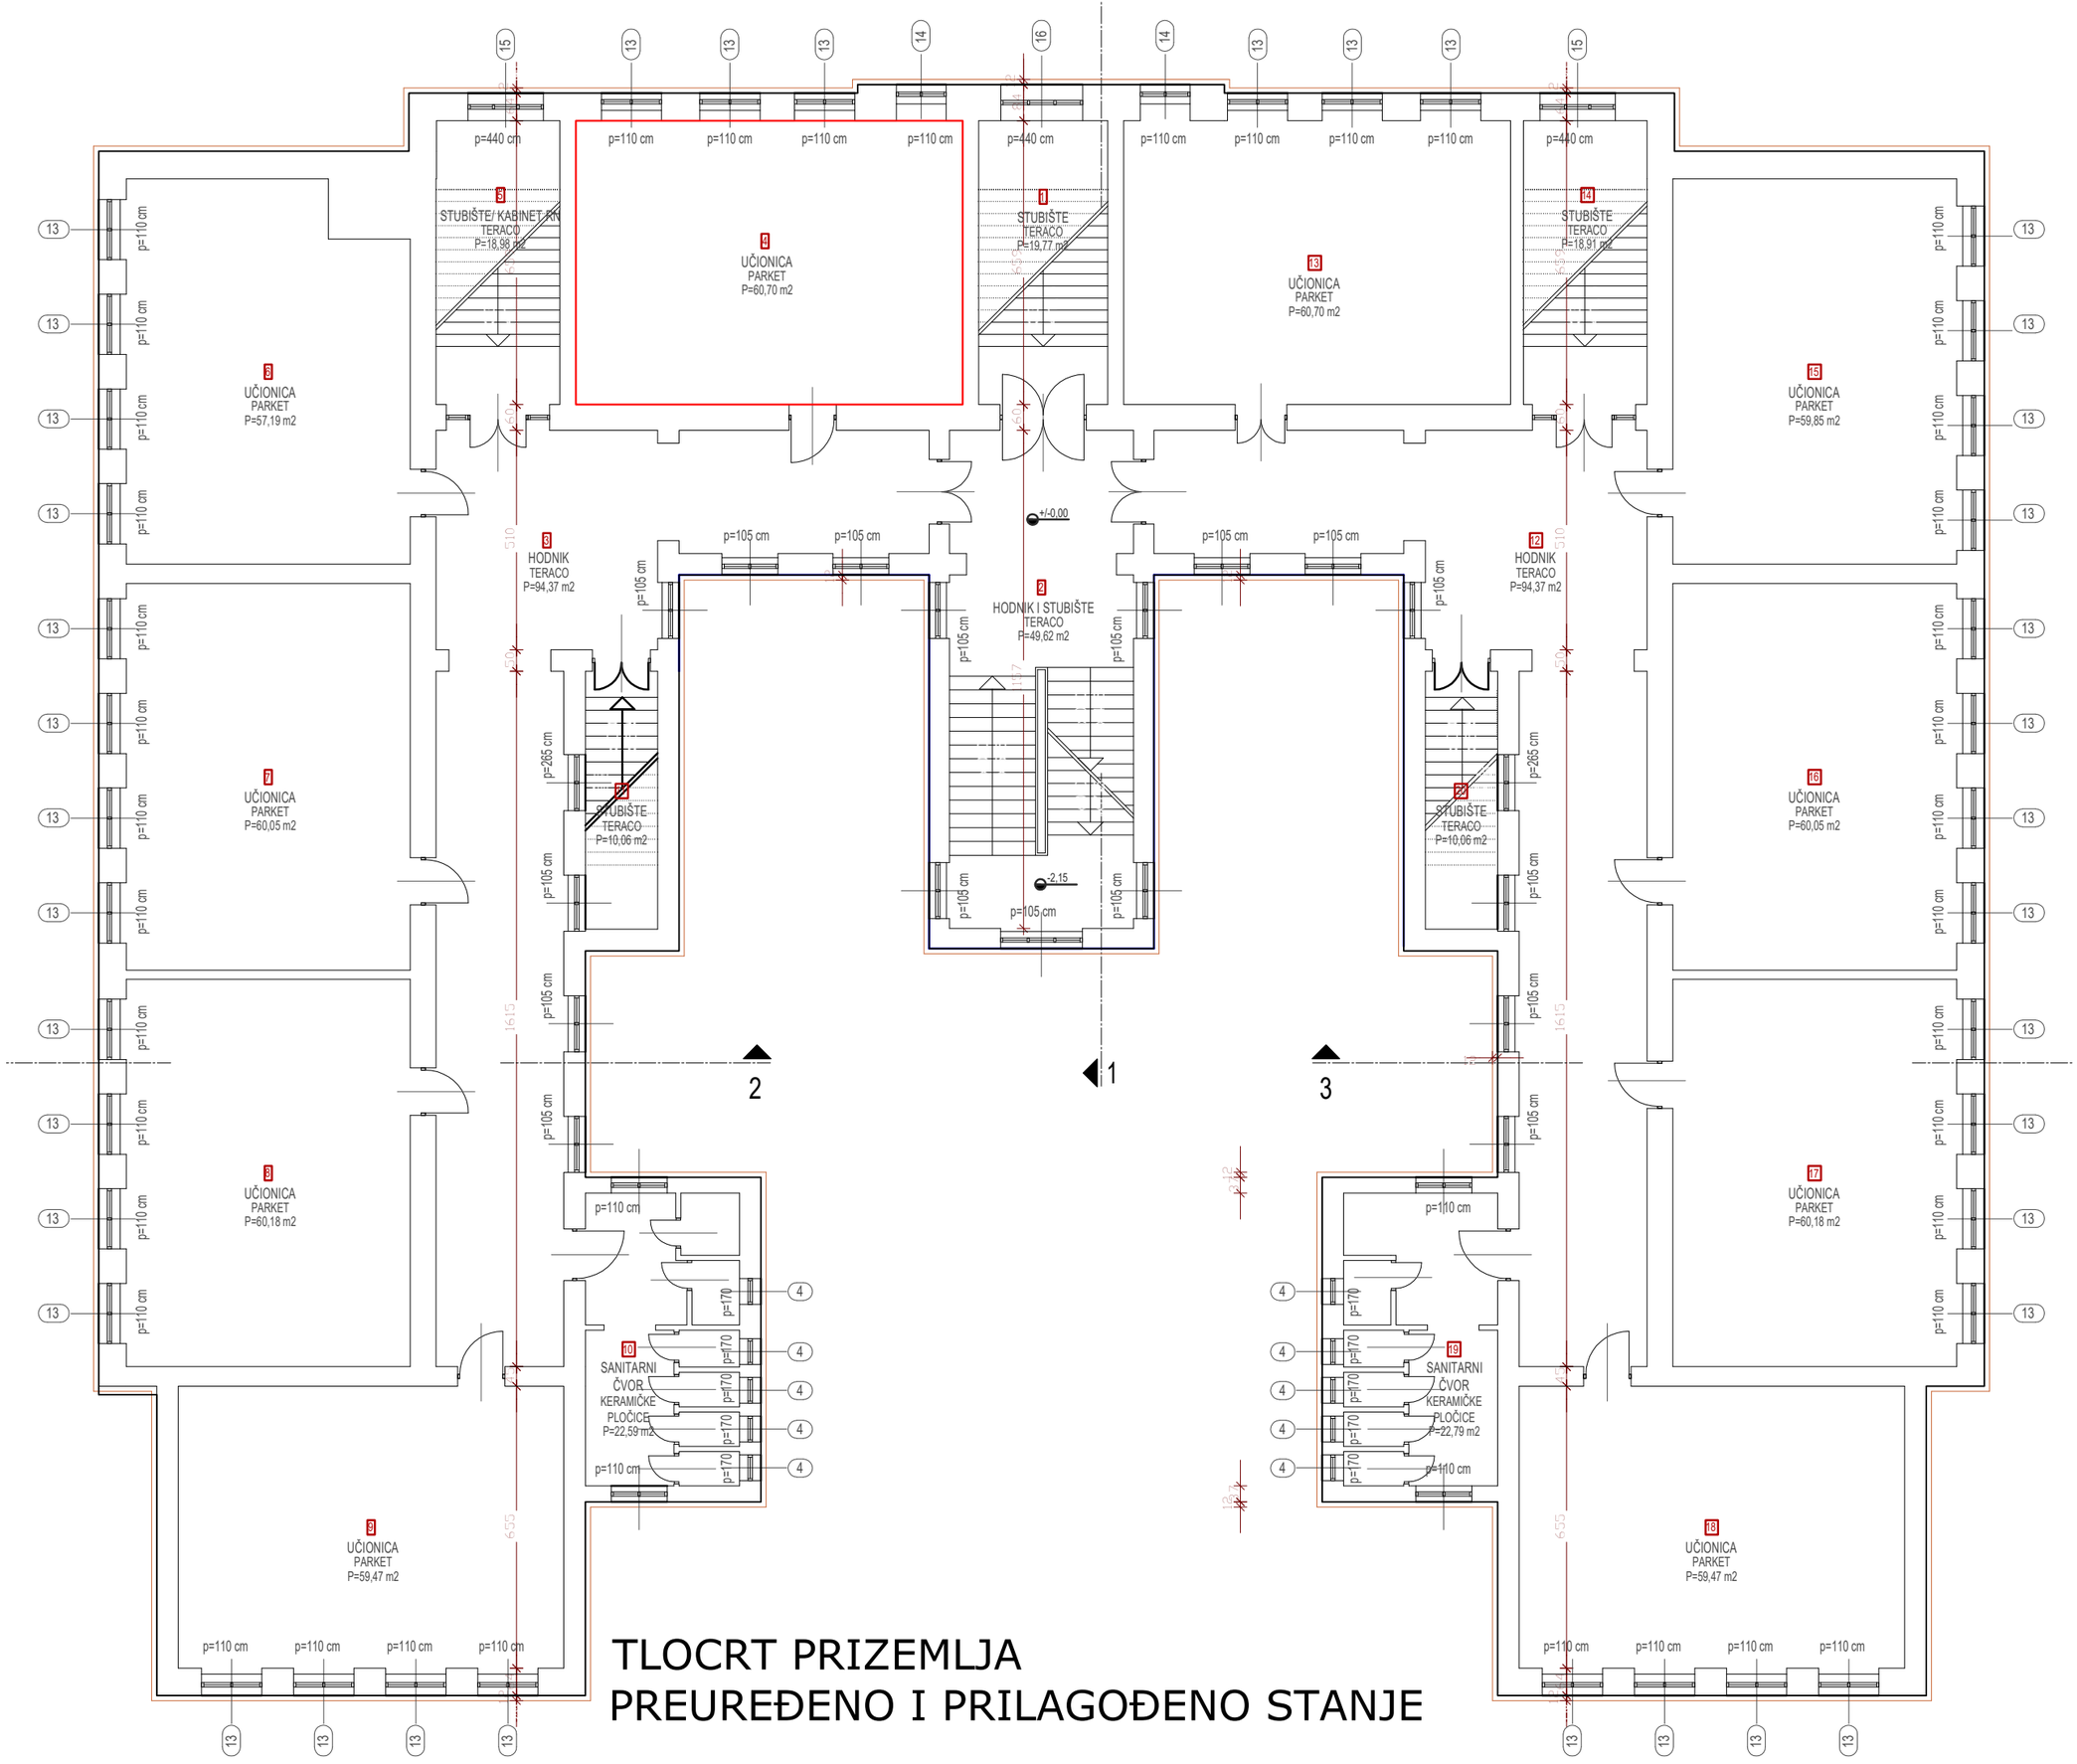

TLOCRT PRIZEMLJA
PREUREĐENO I PRILAGOĐENO STANJE

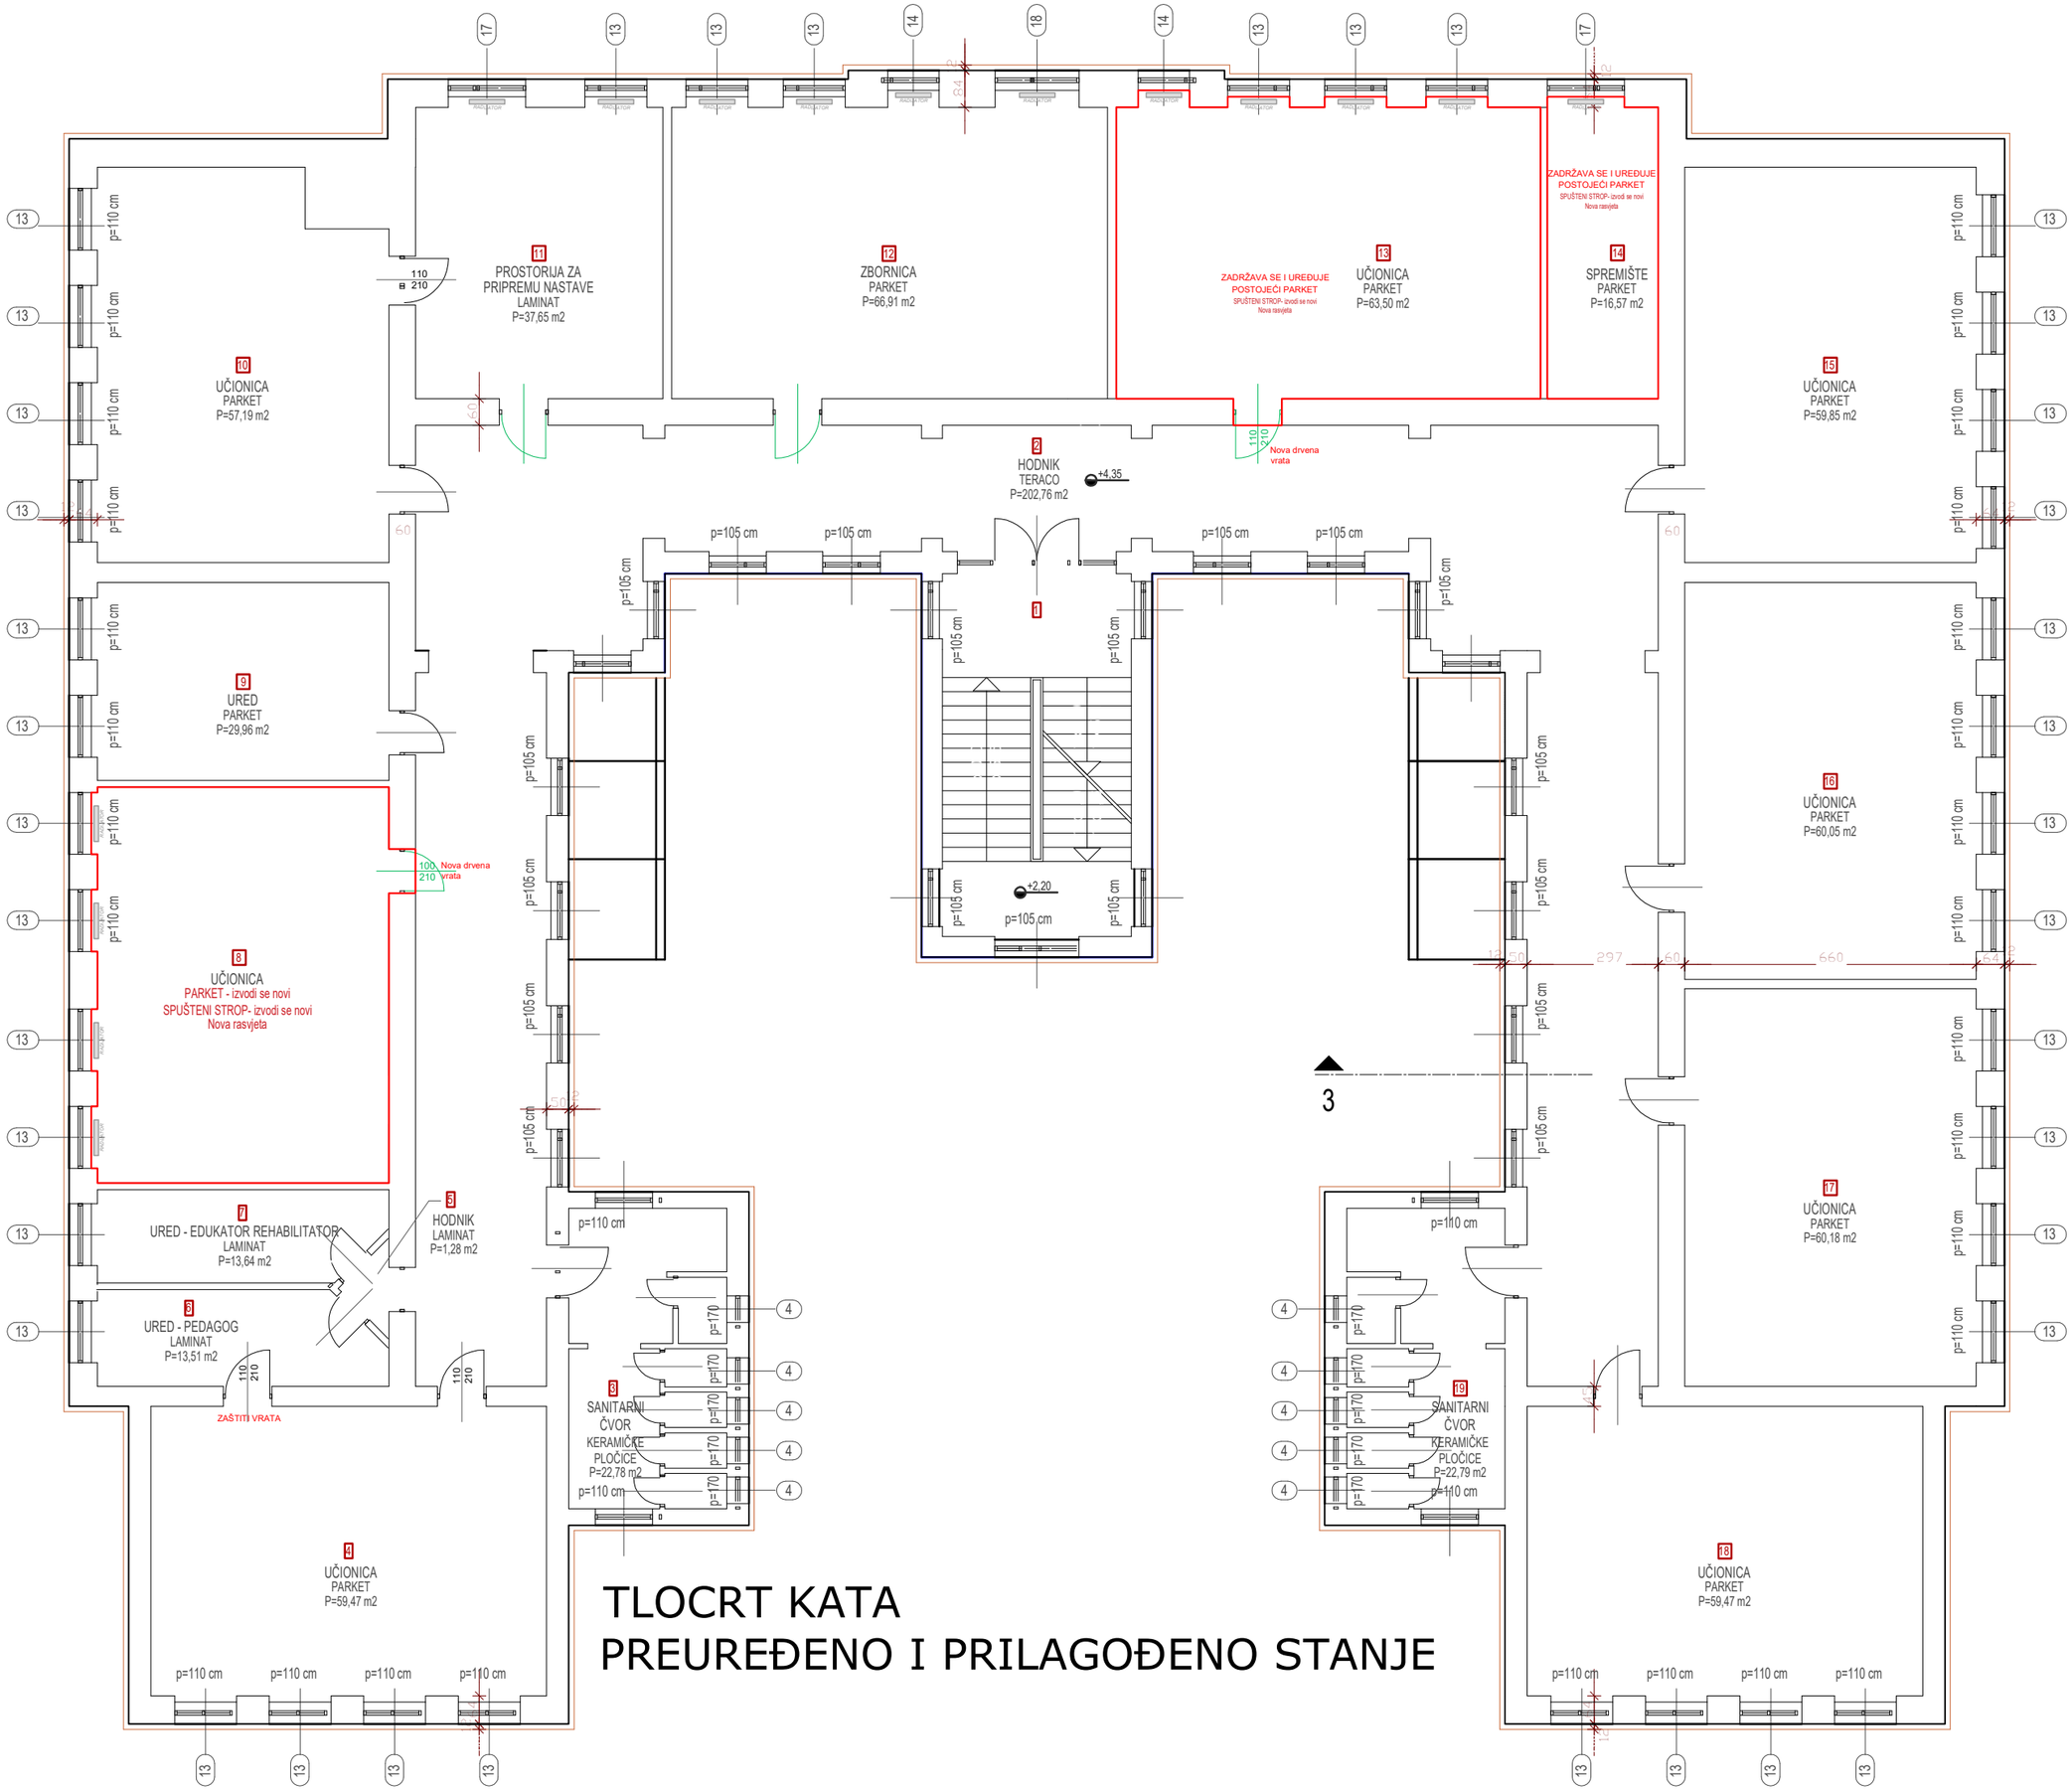

TLOCRT KATA
PREUREĐENO I PRILAGOĐENO STANJE